




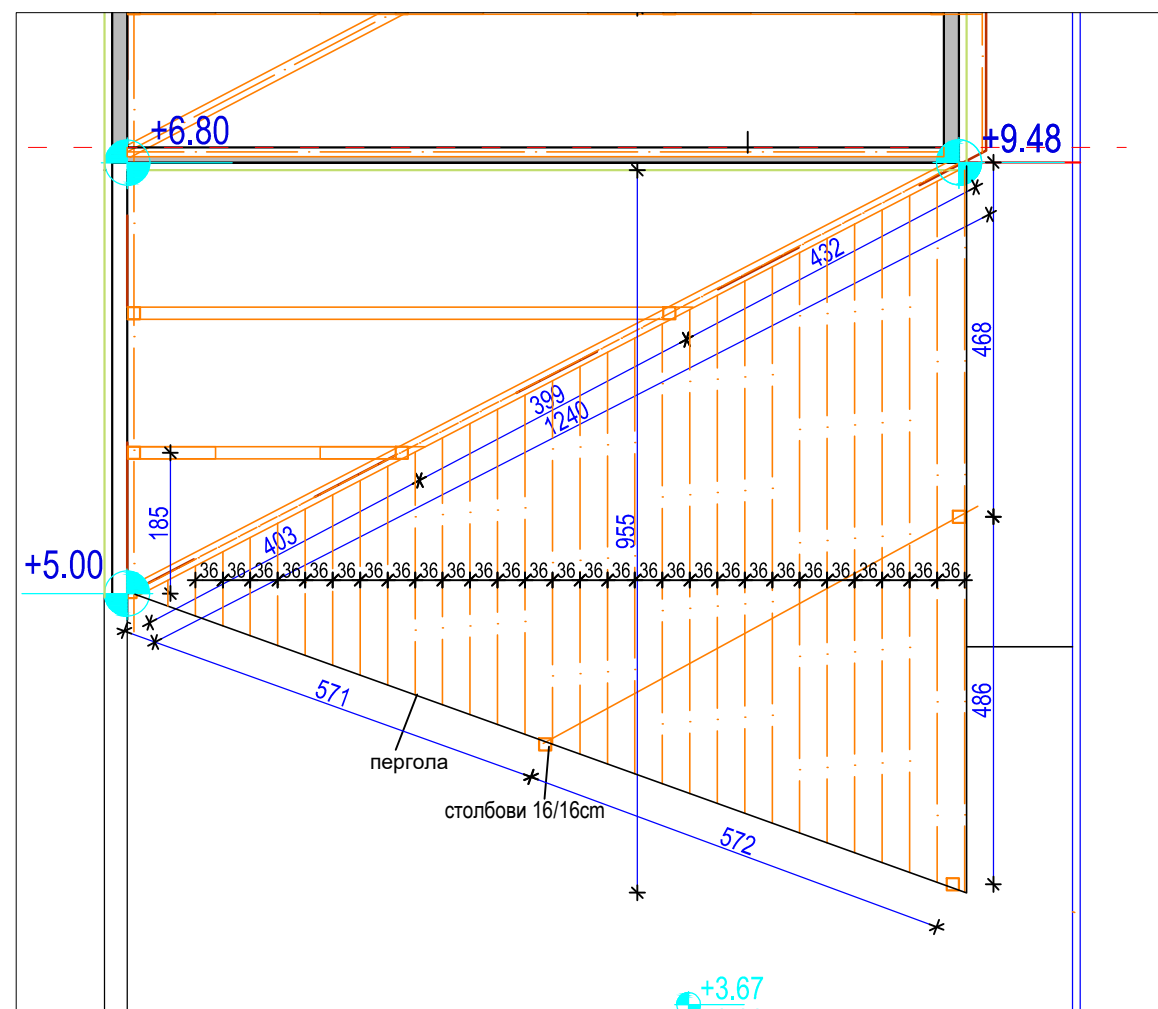

ПЕРГОЛА  
основа

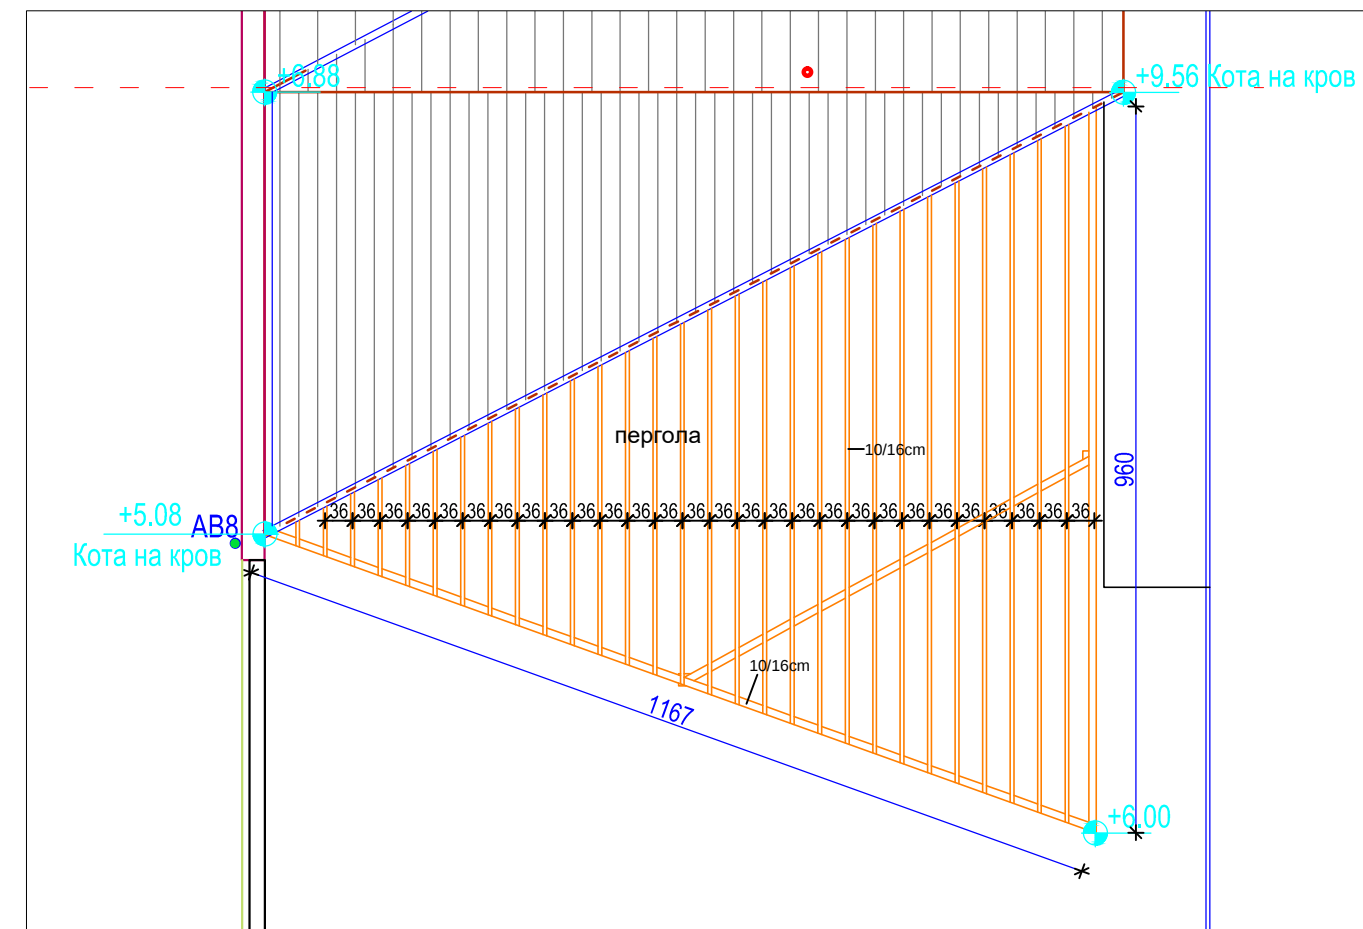

ПЕРГОЛА  
петта фасада

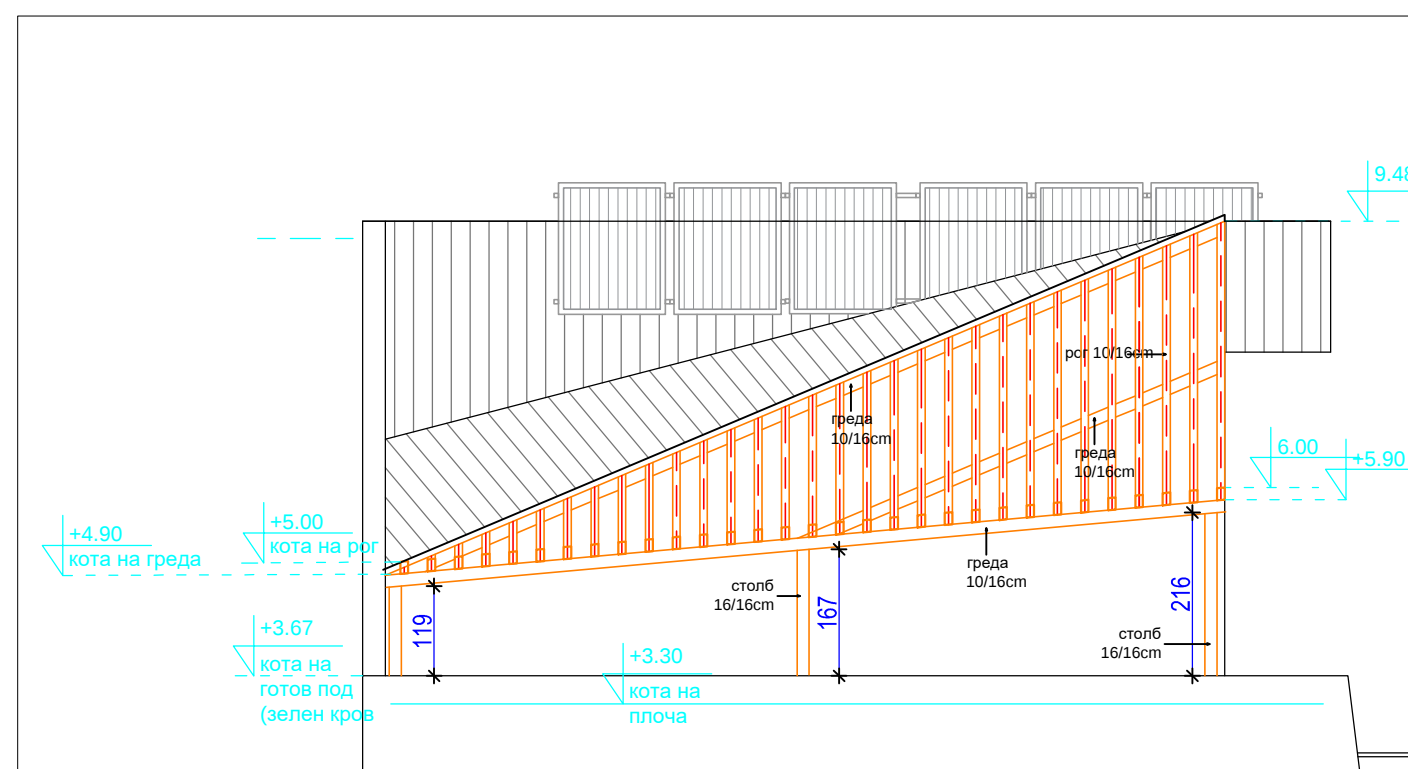

ПЕРГОЛА  
(изглед - јужна фасада)

ПЕРГОЛА 1  
(Ламела 1)  
M=1:100