

Projet:  
Developpement de la  
Petite Irrigation  
et de l'Accès aux  
marchés dans la  
région Goavienne  
et les Nippes(PPI-3)


Amenagment hydro  
agricole du périmètre  
Batardeau de la  
plaine d'Abraham

Plan: Vue en plan  
prise batardeau

Plan No:  
PB\_001

Echelle:  
1/75

Maitre d'ouvrage:  
MARNDR  
Bailleur: FIDA

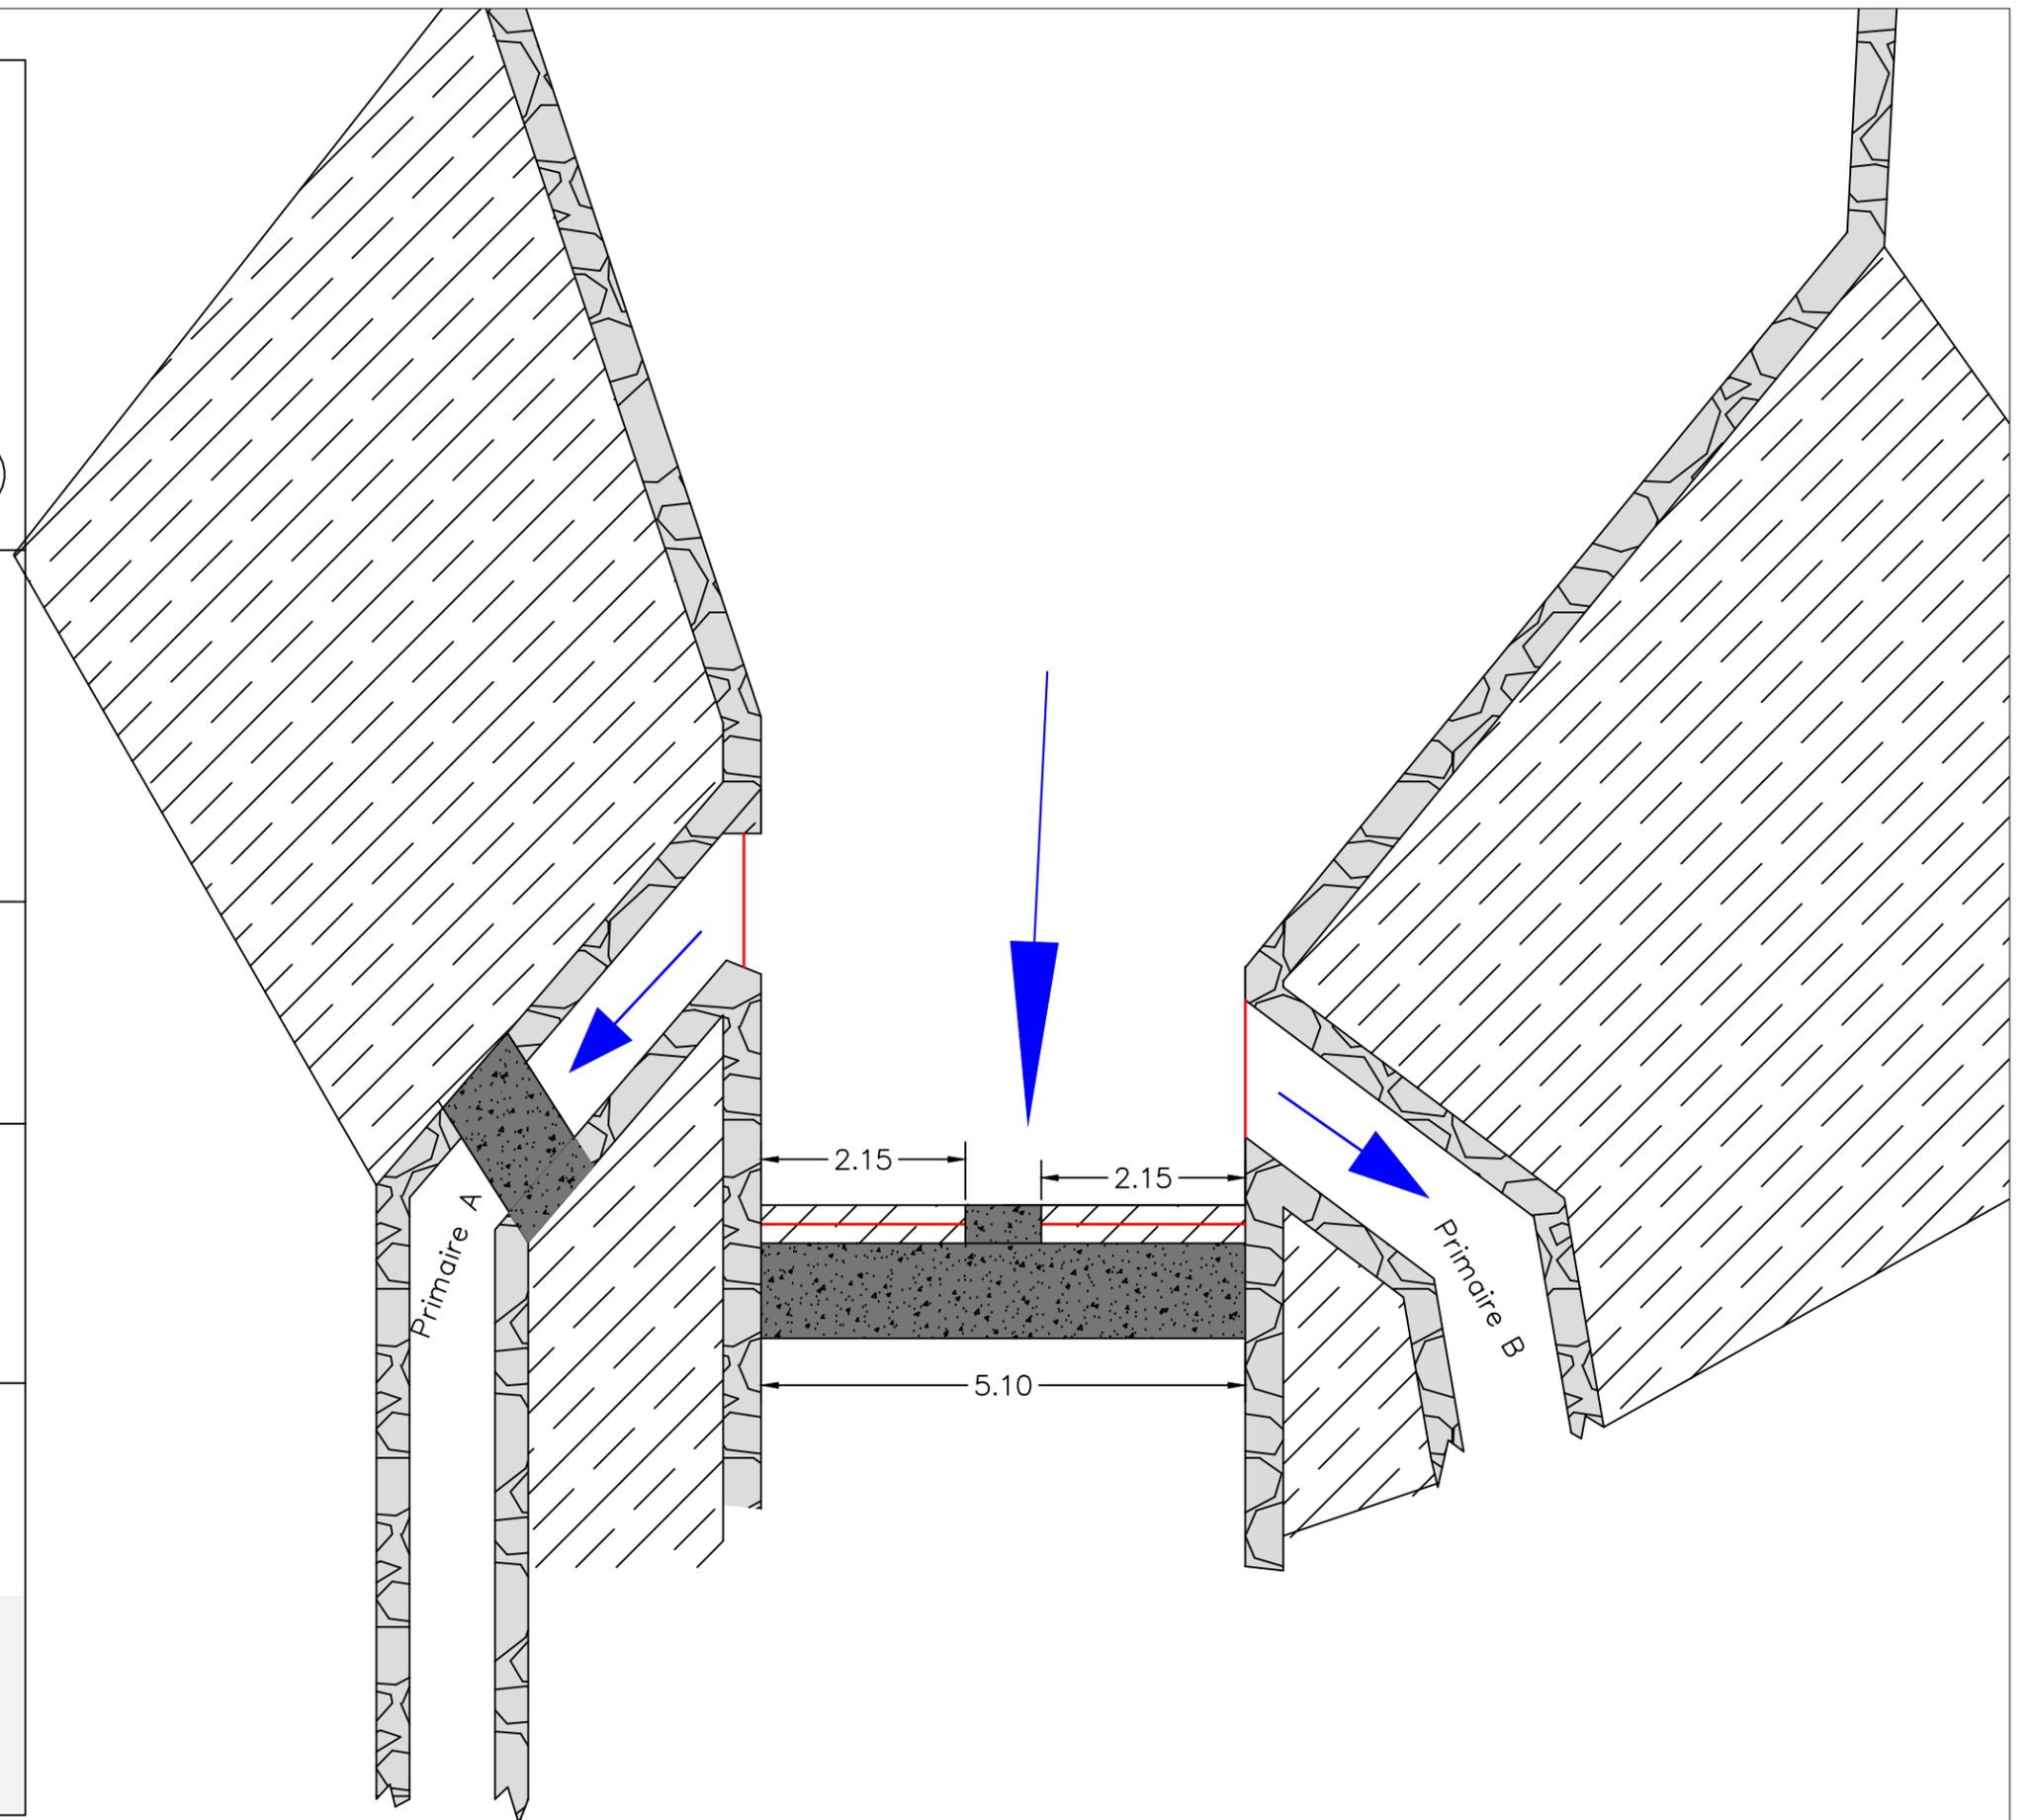

Projet:  
Developpement de la  
Petite Irrigation  
et de l'Accès aux  
marchés dans la  
région Goavienne  
et les Nippes(PPI-3)


Amenagment hydro  
agricole du périmètre  
Batardeau de la  
plaine d'Abraham

Plan:  
Bassin de  
distribution

Plan No:  
PB\_002

Echelle:  
1/40

Maitre d'ouvrage:  
MARNDR  
Bailleur: FIDA

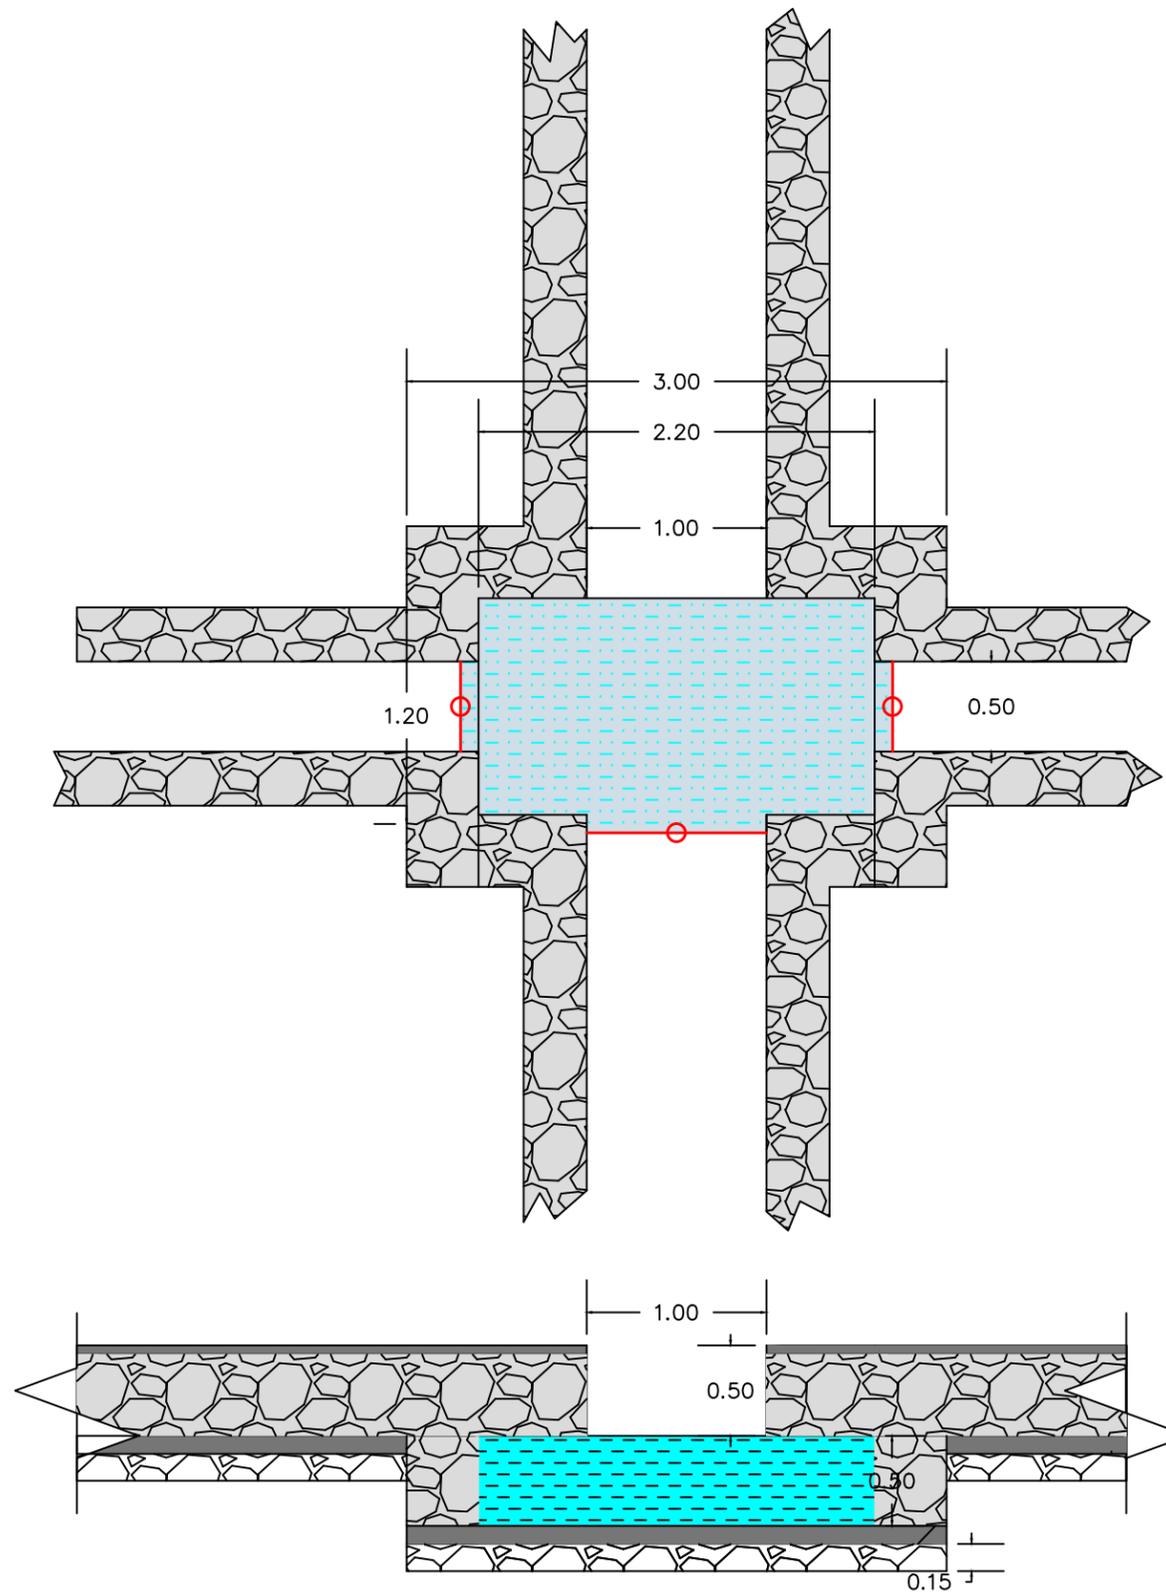

Projet:  
Developpement de la  
Petite Irrigation  
et de l'Accès aux  
marchés dans la  
région Goavienne  
et les Nippes(PPI-3)


Amenagement hydro  
agricole du périmètre  
Batardeau de la  
plaine d'Abraham

Plan:  
Primaire A  
à réhausserr

Plan No:  
PB\_003

Echelle:  
1/15

Maitre d'ouvrage:  
MARNDR  
Bailleur: FIDA

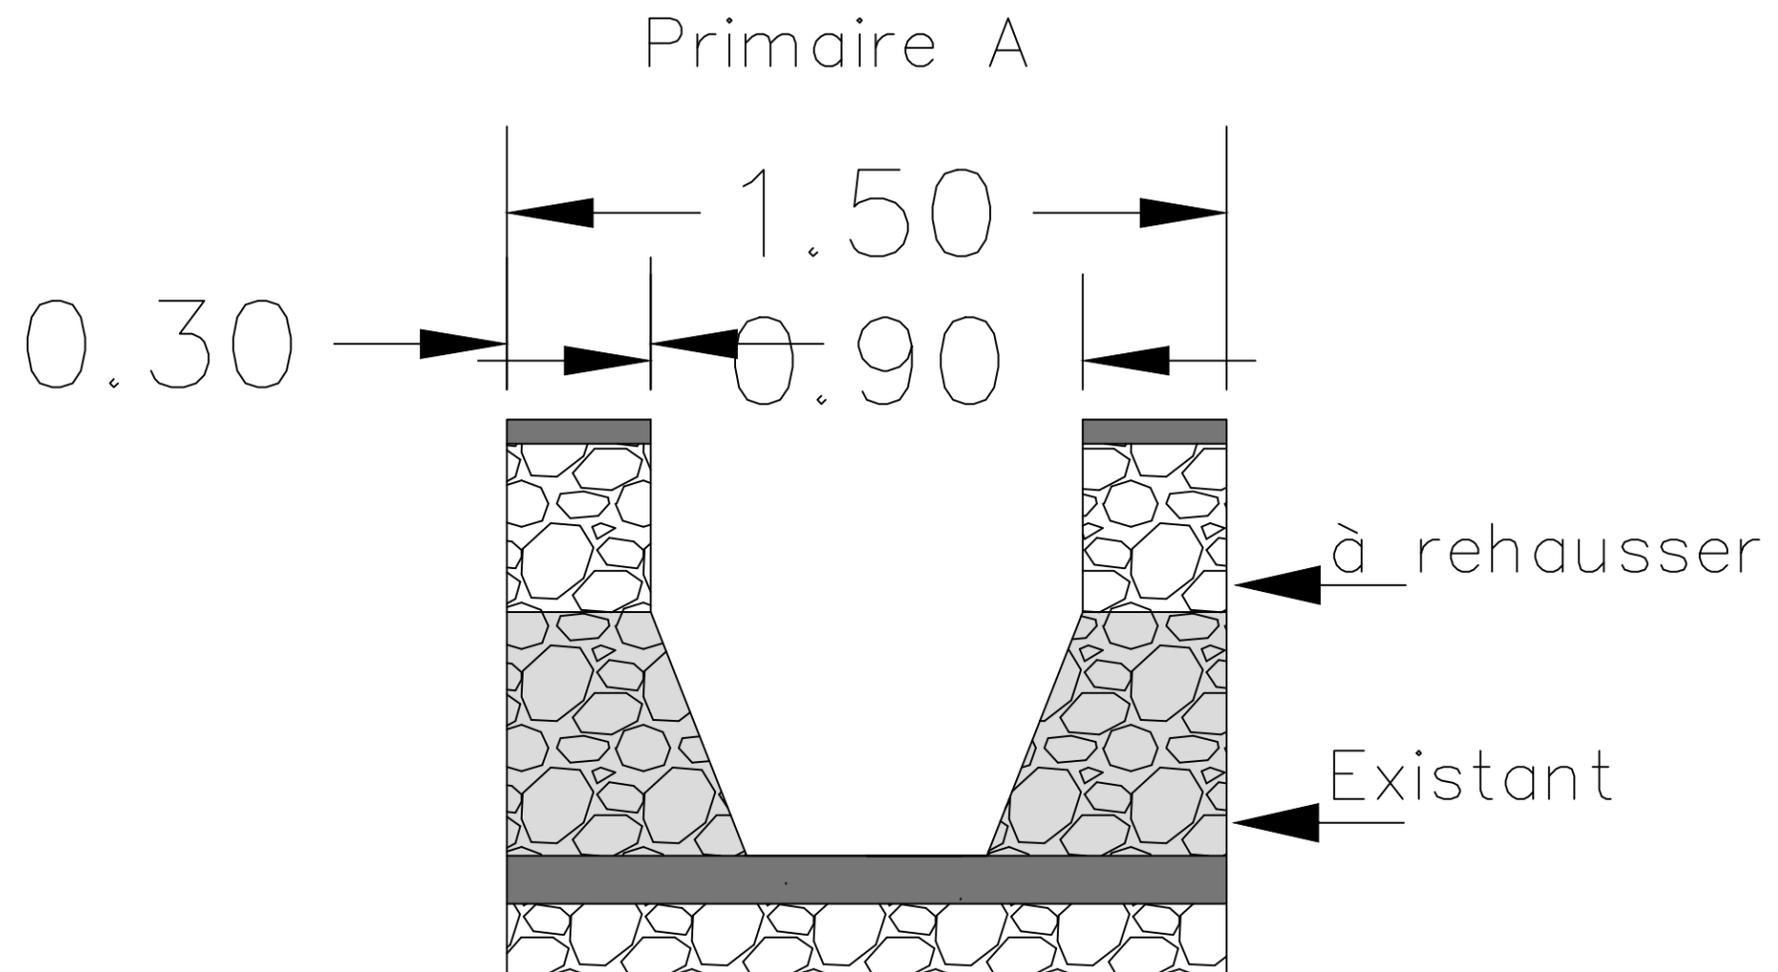

Projet:  
Developpement de la  
Petite Irrigation  
et de l'Accès aux  
marchés dans la  
région Goavienne  
et les Nippes(PPI-3)

Amenagement hydro  
agricole du périmètre  
Batardeau de la  
plaine d'Abraham


Plan:  
Canal primaire A

Plan No:  
PB\_003

Echelle:  
1/15

Maitre d'ouvrage:  
MARNDR

Bailleur: FIDA

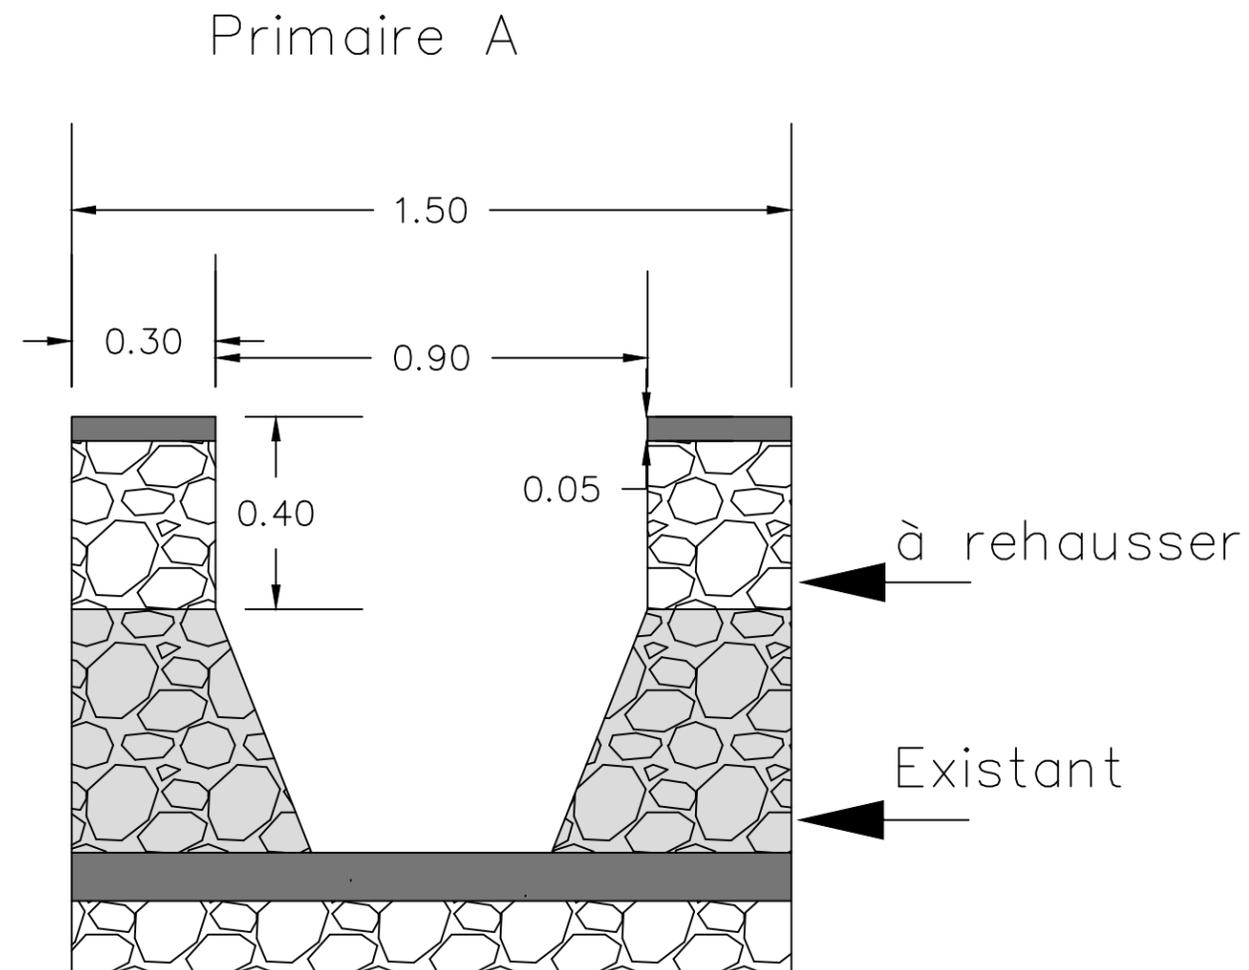

Projet:  
Developpement de la  
Petite Irrigation  
et de l'Accès aux  
marchés dans la  
région Goavienne  
et les Nippes(PPI-3)

Amenagement hydro  
agricole du périmètre  
Batardeau de la  
plaine d'Abraham

Plan: Canal primaire B  
à réhabiliter &  
à construire


Plan No:  
PB\_004

Echelle:  
1/25


Maitre d'ouvrage:  
MARNDR  
Bailleur: FIDA



## Canal Prim. B à réhabiliter

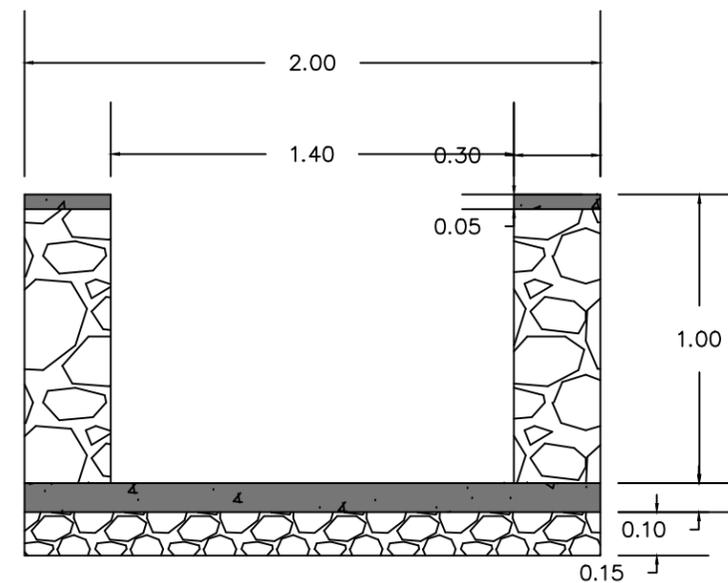

## Canal Prim. B à Construire

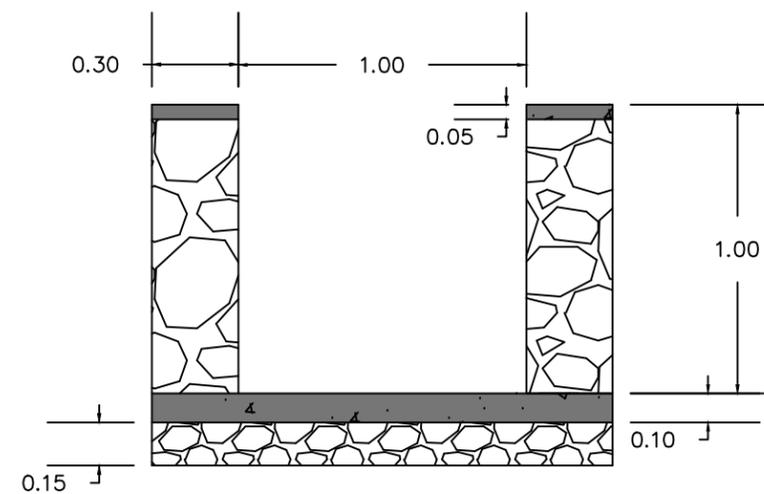

Projet:  
Développement de la  
Petite Irrigation  
et de l'Accès aux  
marchés dans la  
région Goavienne  
et les Nippes(PPI-3)


Amenagement hydro  
agricole du périmètre  
Batardeau de la  
plaine d'Abraham

Plan: Canal primaire B  
à réhabiliter &  
à construire

Plan No:  
PB\_005

Echelle:  
1/10

Maitre d'ouvrage:  
MARNDR  
Bailleur: FIDA

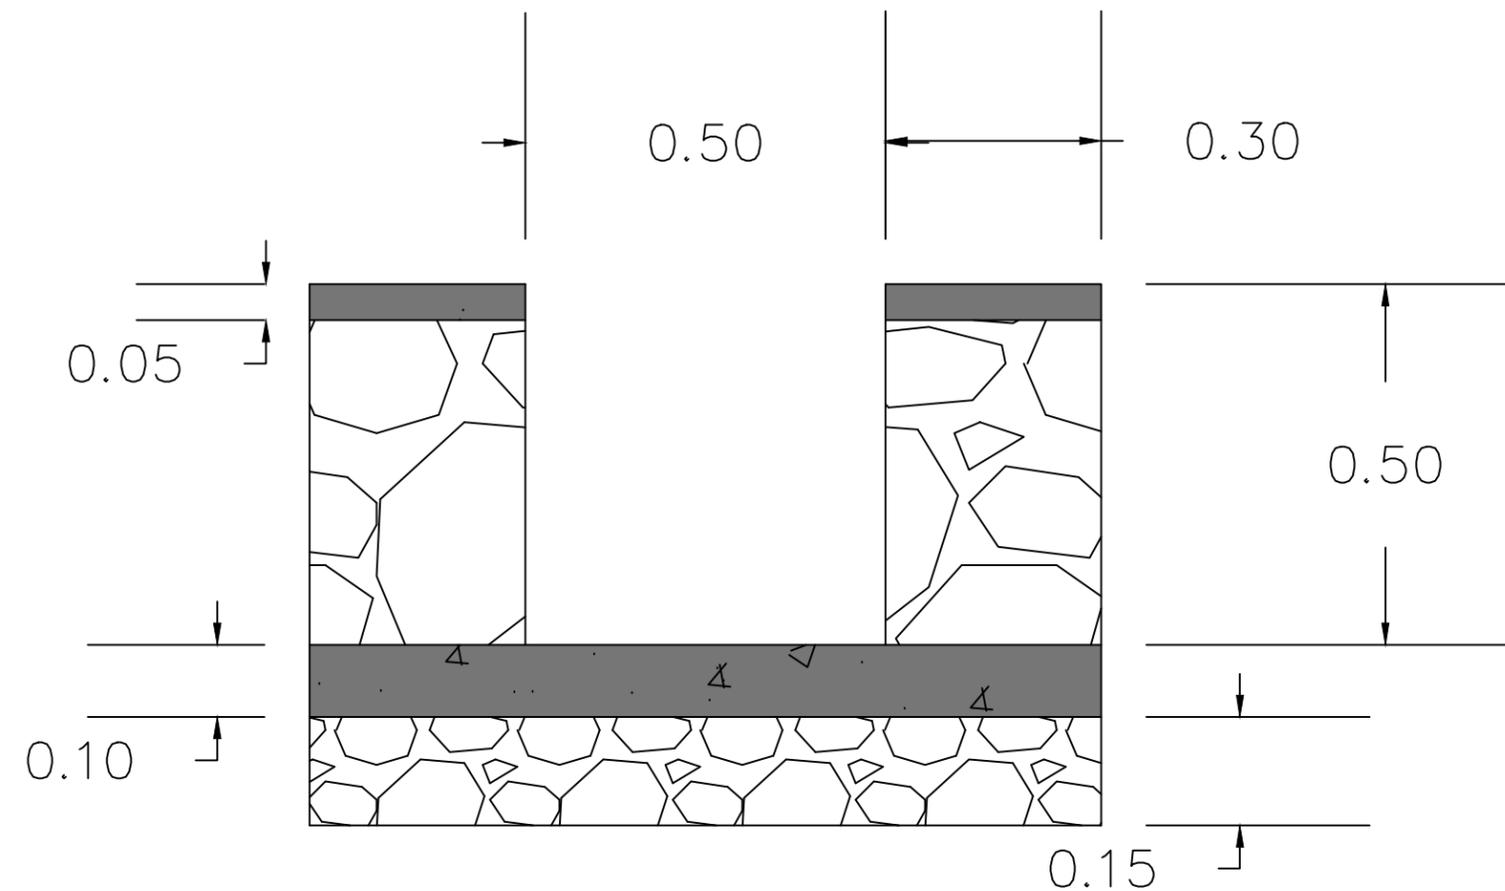

Projet:  
Developpement de la  
Petite Irrigation  
et de l'Accès aux  
marchés dans la  
région Goavienne  
et les Nippes(PPI-3)


Amenagment hydro  
agricole du périmètre  
Batardeau de la  
plaine d'Abraham

Plan:  
Ouvrage de  
traversée

Plan No:  
PB\_006

Echelle:  
1/50

Maitre d'ouvrage:  
MARNDR  
Bailleur: FIDA

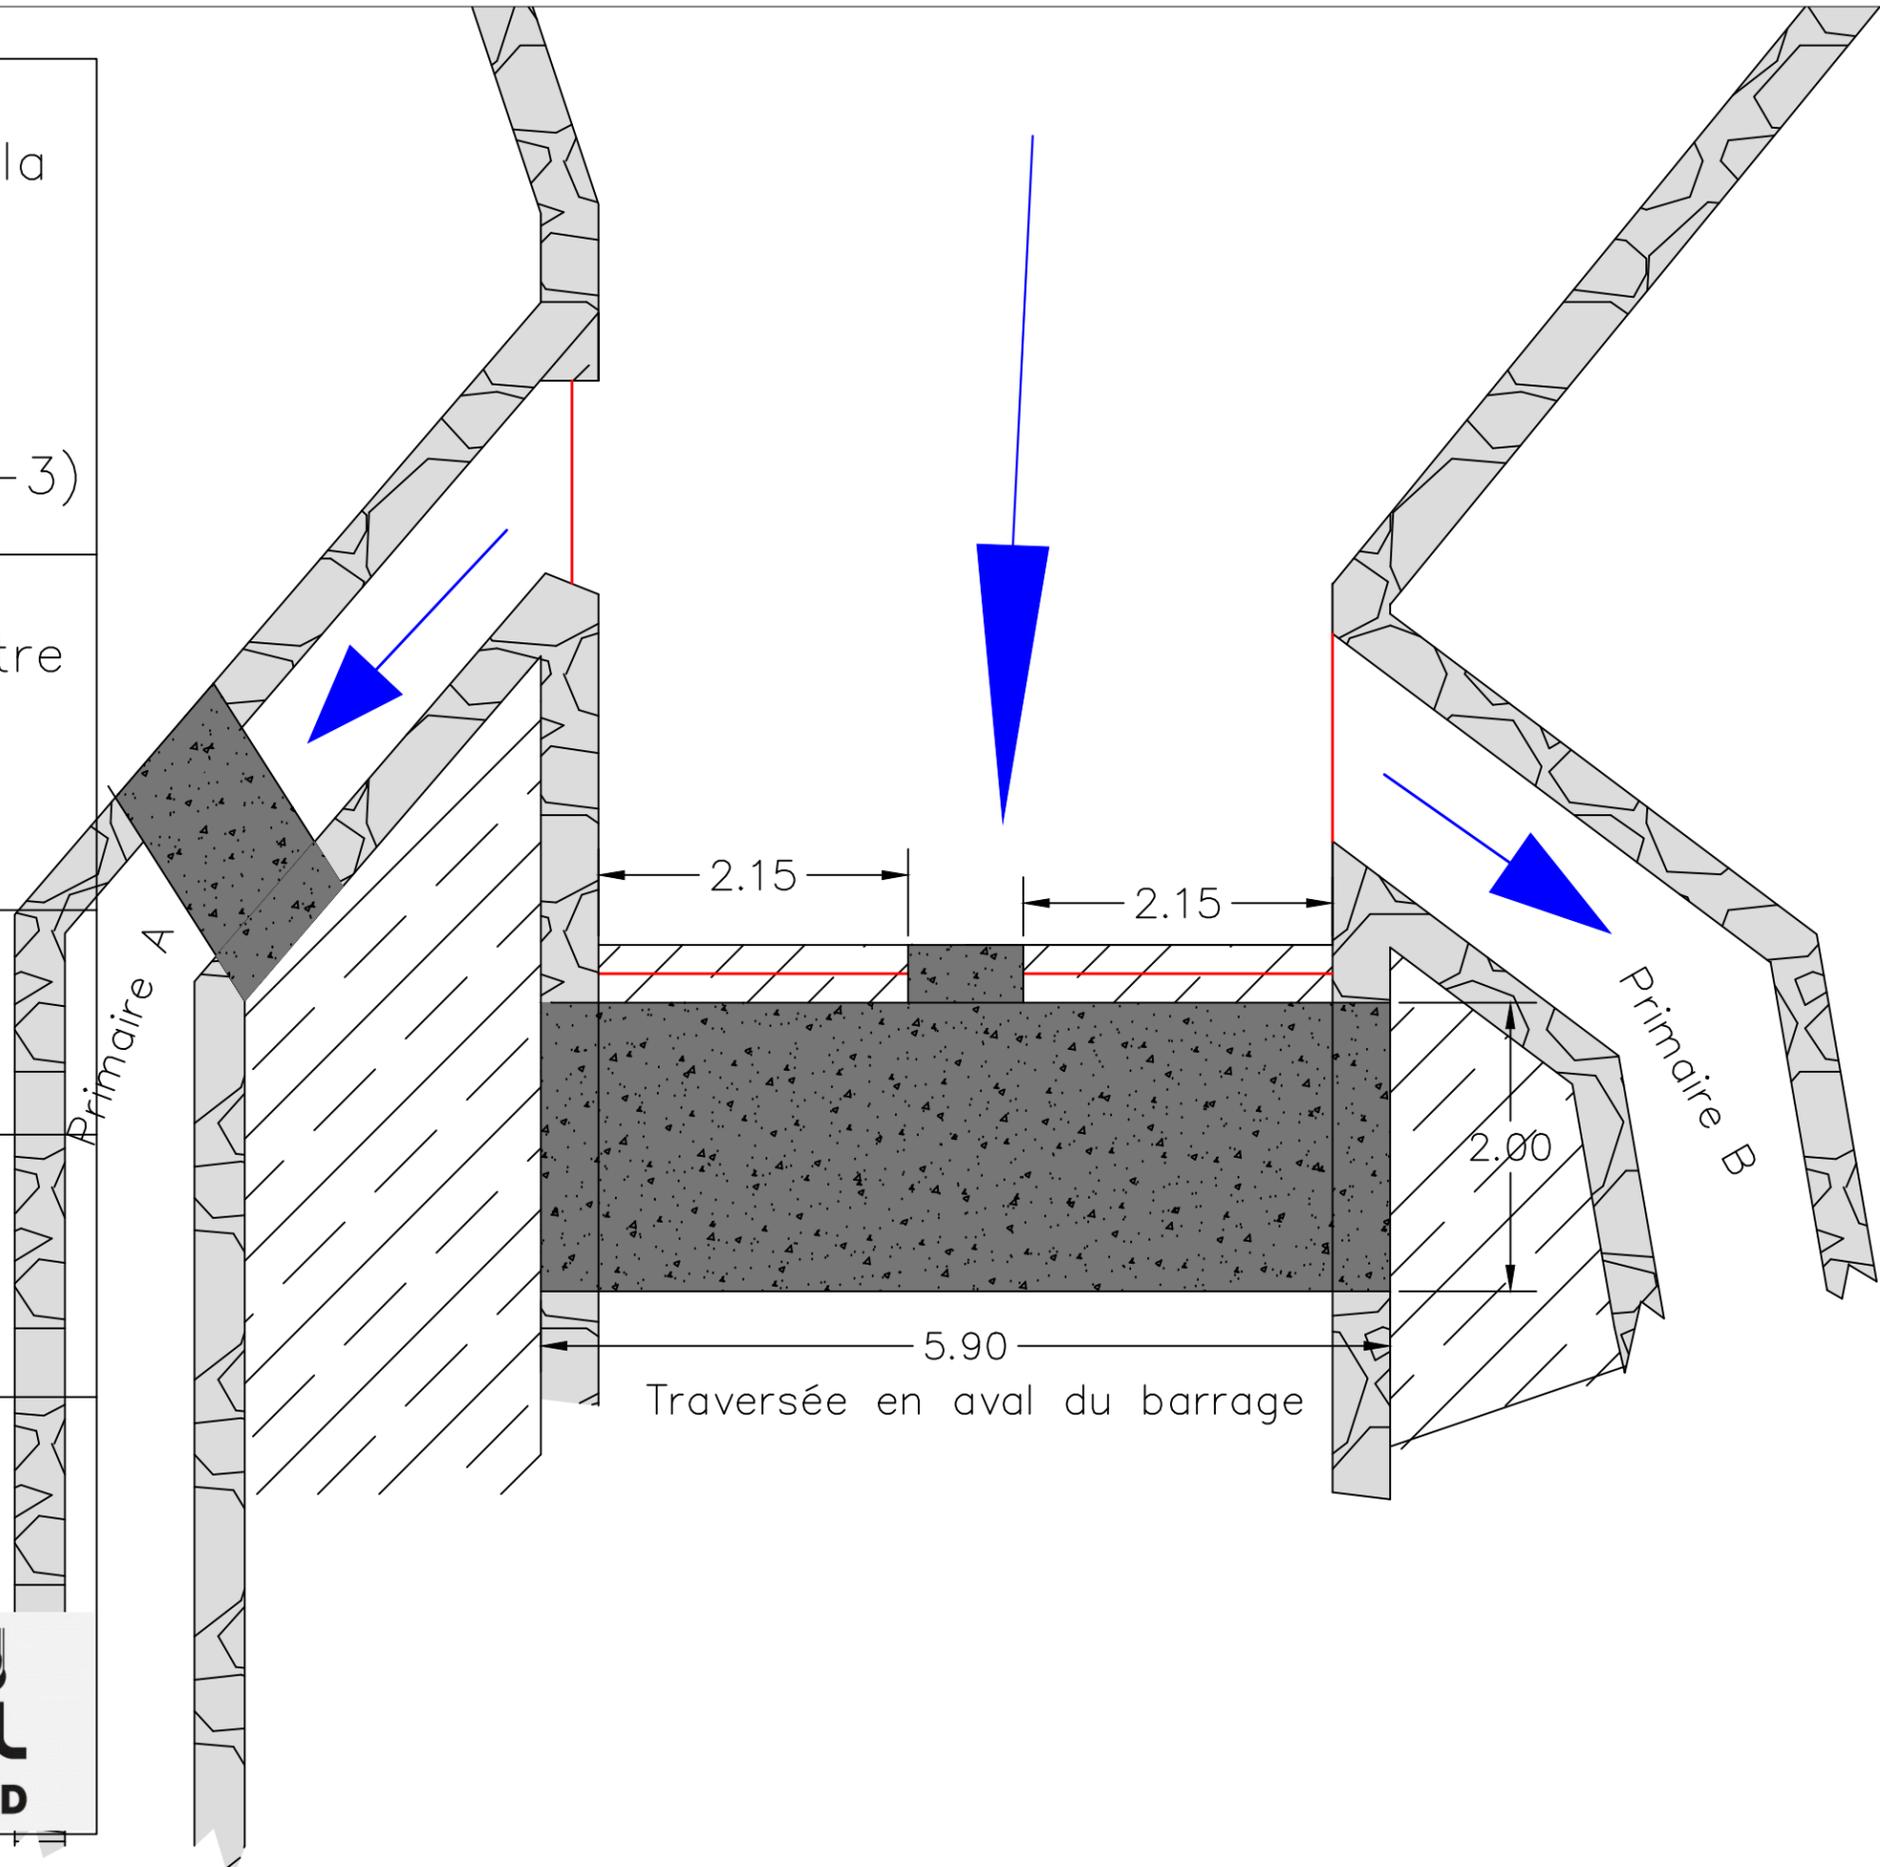

Projet:  
Developpement de la  
Petite Irrigation  
et de l'Accès aux  
marchés dans la  
région Goavienne  
et les Nippes(PPI-3)


Amenagement hydro  
agricole du périmètre  
Batardeau de la  
plaine d'Abraham

Plan:  
Ouvrage de  
traversée

Plan No:  
PB\_007

Echelle:  
1/25

Maitre d'ouvrage:  
MARNDR  
Bailleur: FIDA

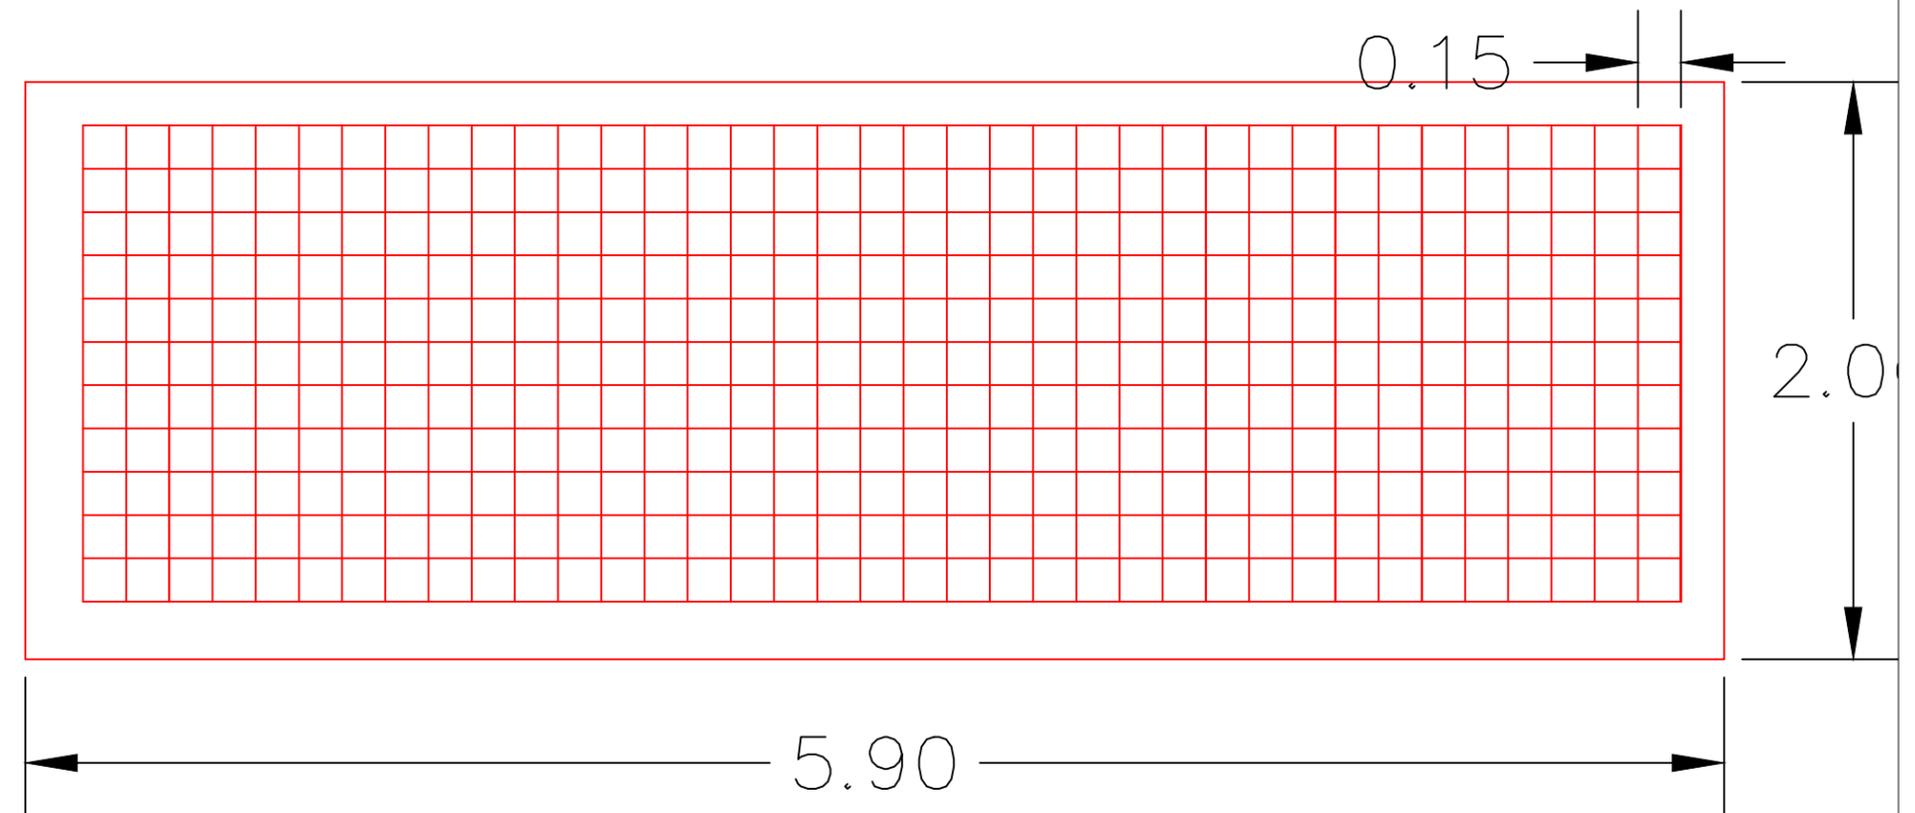

Projet:  
Développement de la  
Petite Irrigation  
et de l'Accès aux  
marchés dans la  
région Goavienne  
et les Nippes(PPI-3)


Amenagement hydro  
agricole du périmètre  
Batardeau de la  
plaine d'Abraham

Plan:  
Primaire A  
à Reprofiler

Plan No:  
PB\_008

Echelle:  
1/15

Maitre d'ouvrage:  
MARNDR  
Bailleur: FIDA

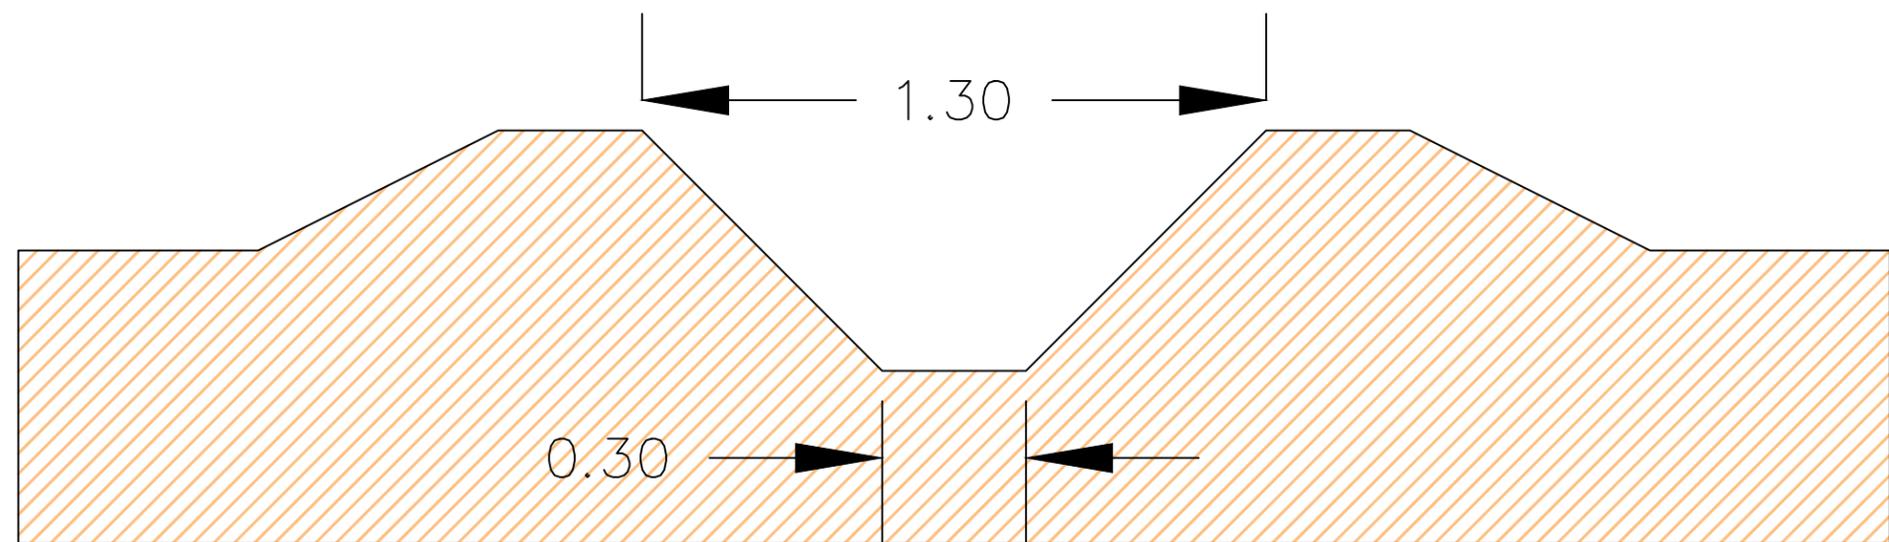

Projet:  
Developpement de la  
Petite Irrigation  
et de l'Accès aux  
marchés dans la  
région Goavienne  
et les Nippes(PPI-3)

Amenagement hydro  
agricole du périmètre  
Batardeau de la  
plaine d'Abraham

Plan:  
Canal Secondaire A1

Plan No:  
PB\_009

Echelle:  
1/15

Maitre d'ouvrage:  
MARNDR

Bailleur: FIDA

### Canal second. A1

