




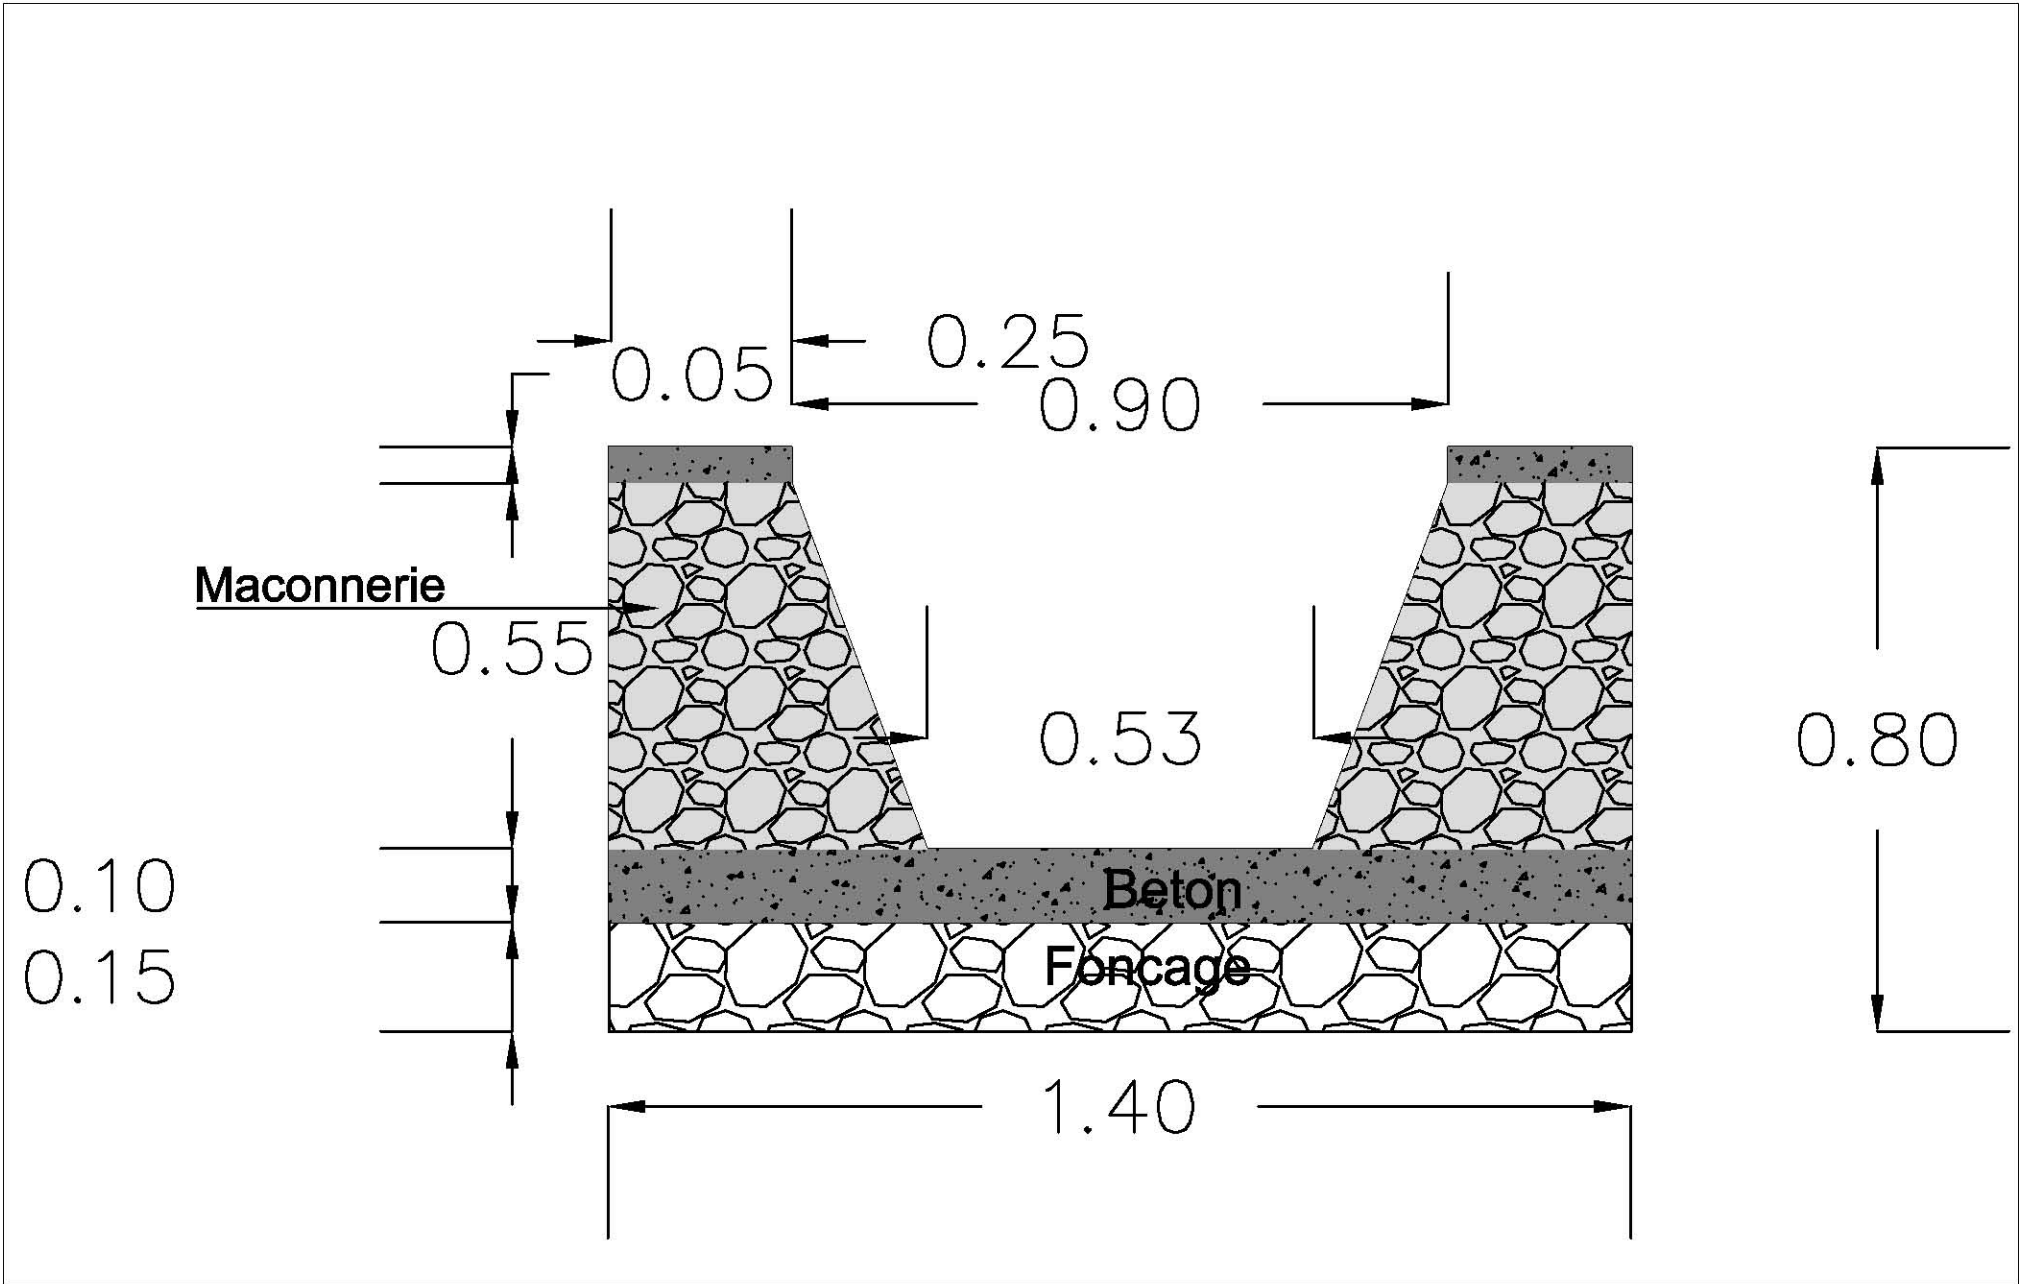

Nom Projet: MARNDR/ PPI3	Plan: Construction_Finition du canal primaire A	Bailleur : FIDA
Localisation: PERIMETRE PASCAL	Planche No: PP_ 01	Echelle: 1:100

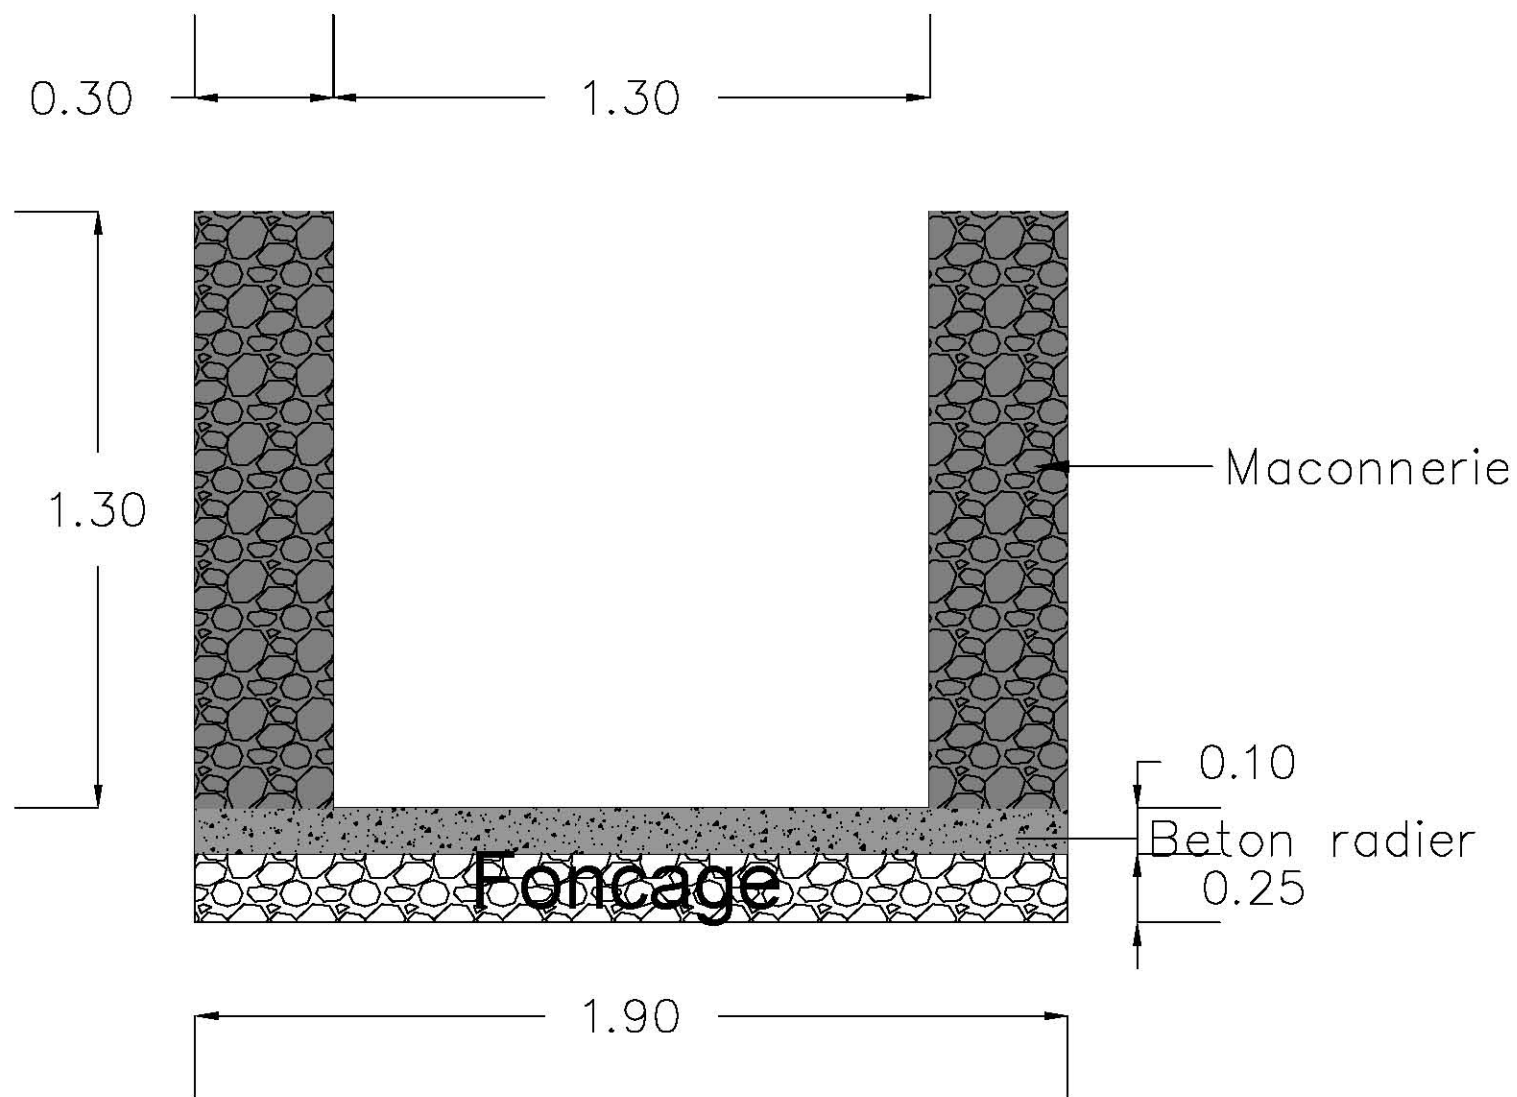

Nom Projet: MARNDR/ PPI3	Plan: Canal primaire B	Bailleur : FIDA
Localisation: PERIMETRE PASCAL	Planche No: PP_02	Echelle: 1:100

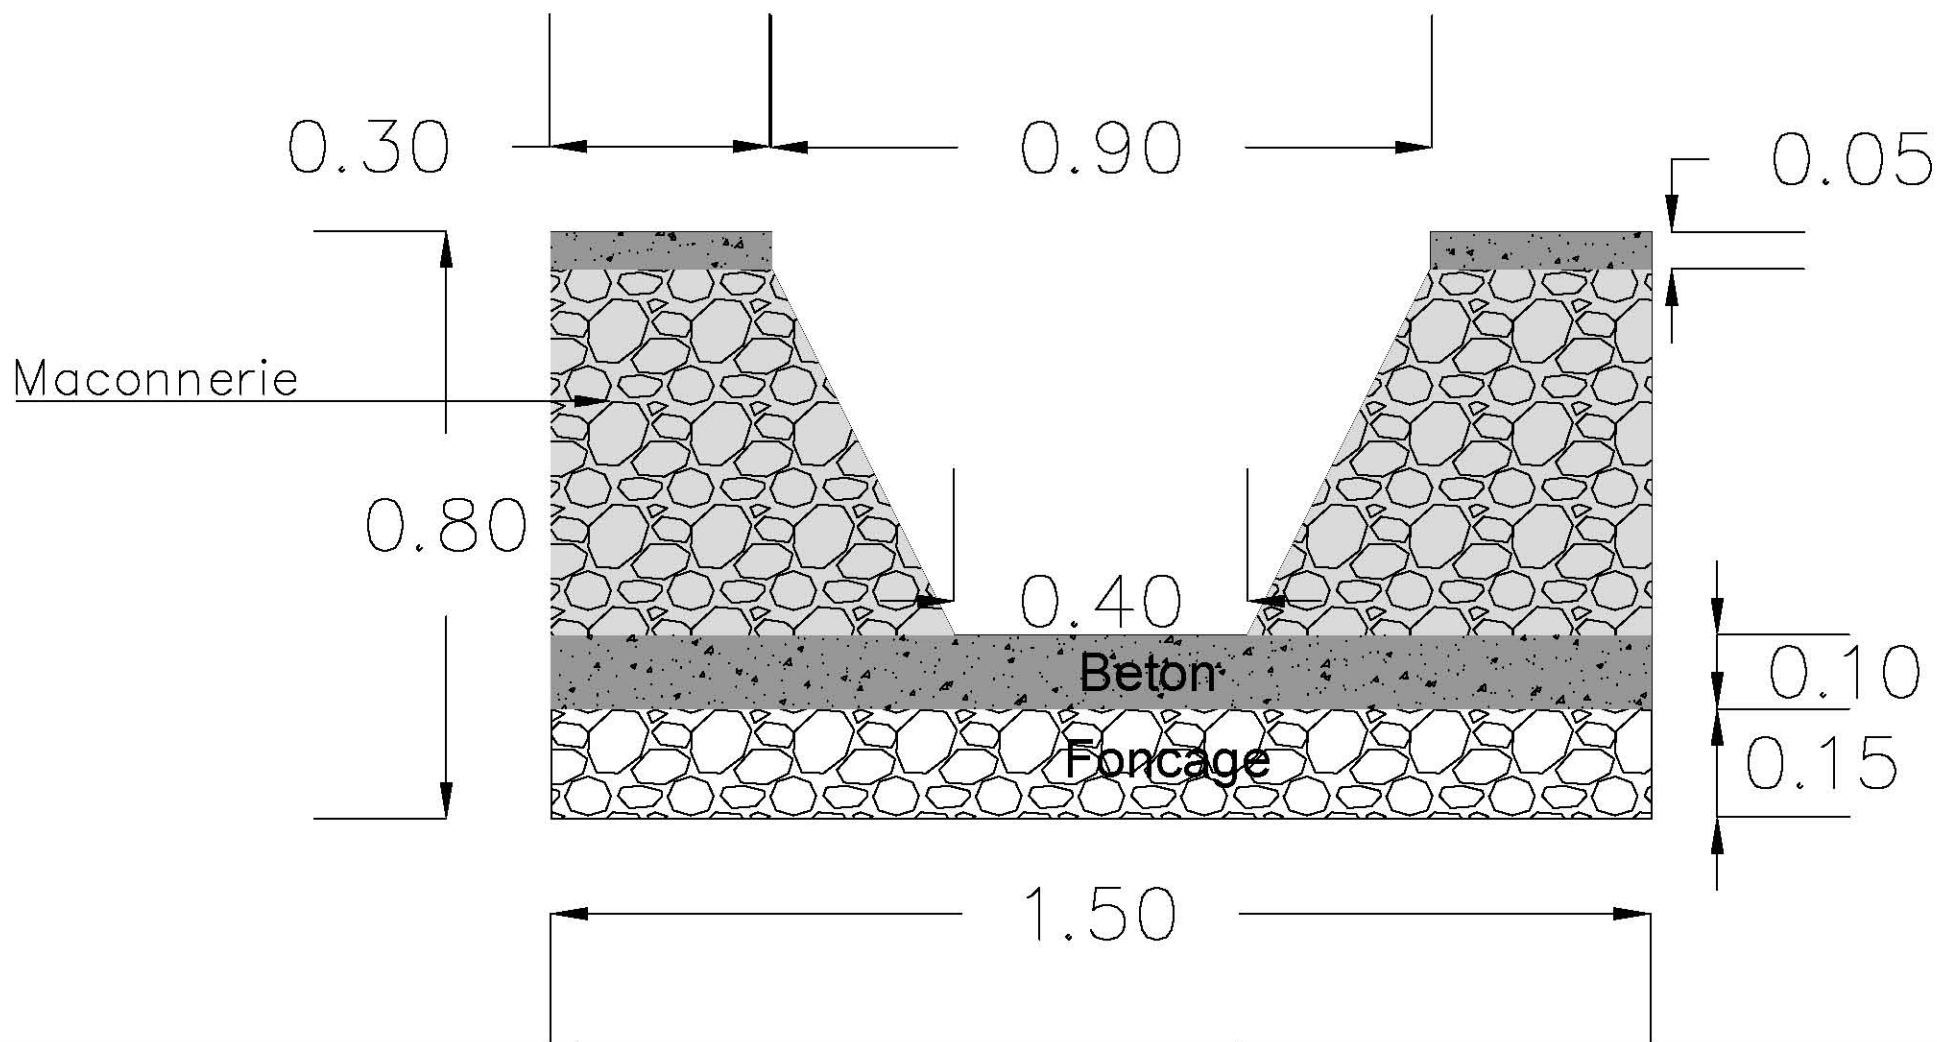

Nom Projet: MARNDR/ PPI3


Plan:Construction_Curage_Beton radier
des canaux secondaires A & B


Bailleur : FIDA

Localisation: PERIMETRE PASCAL

Planche No:PP_ 03

Echelle: 1:100

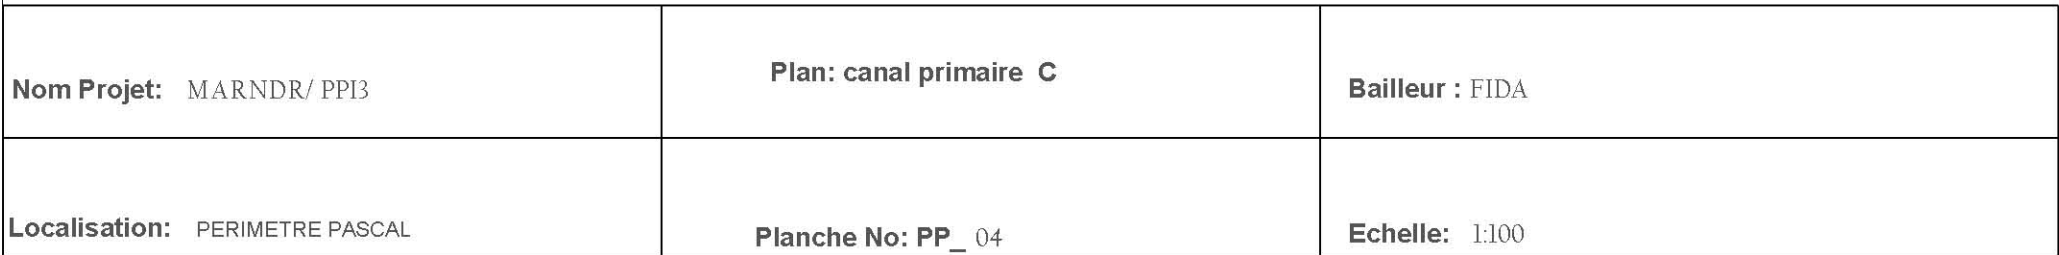

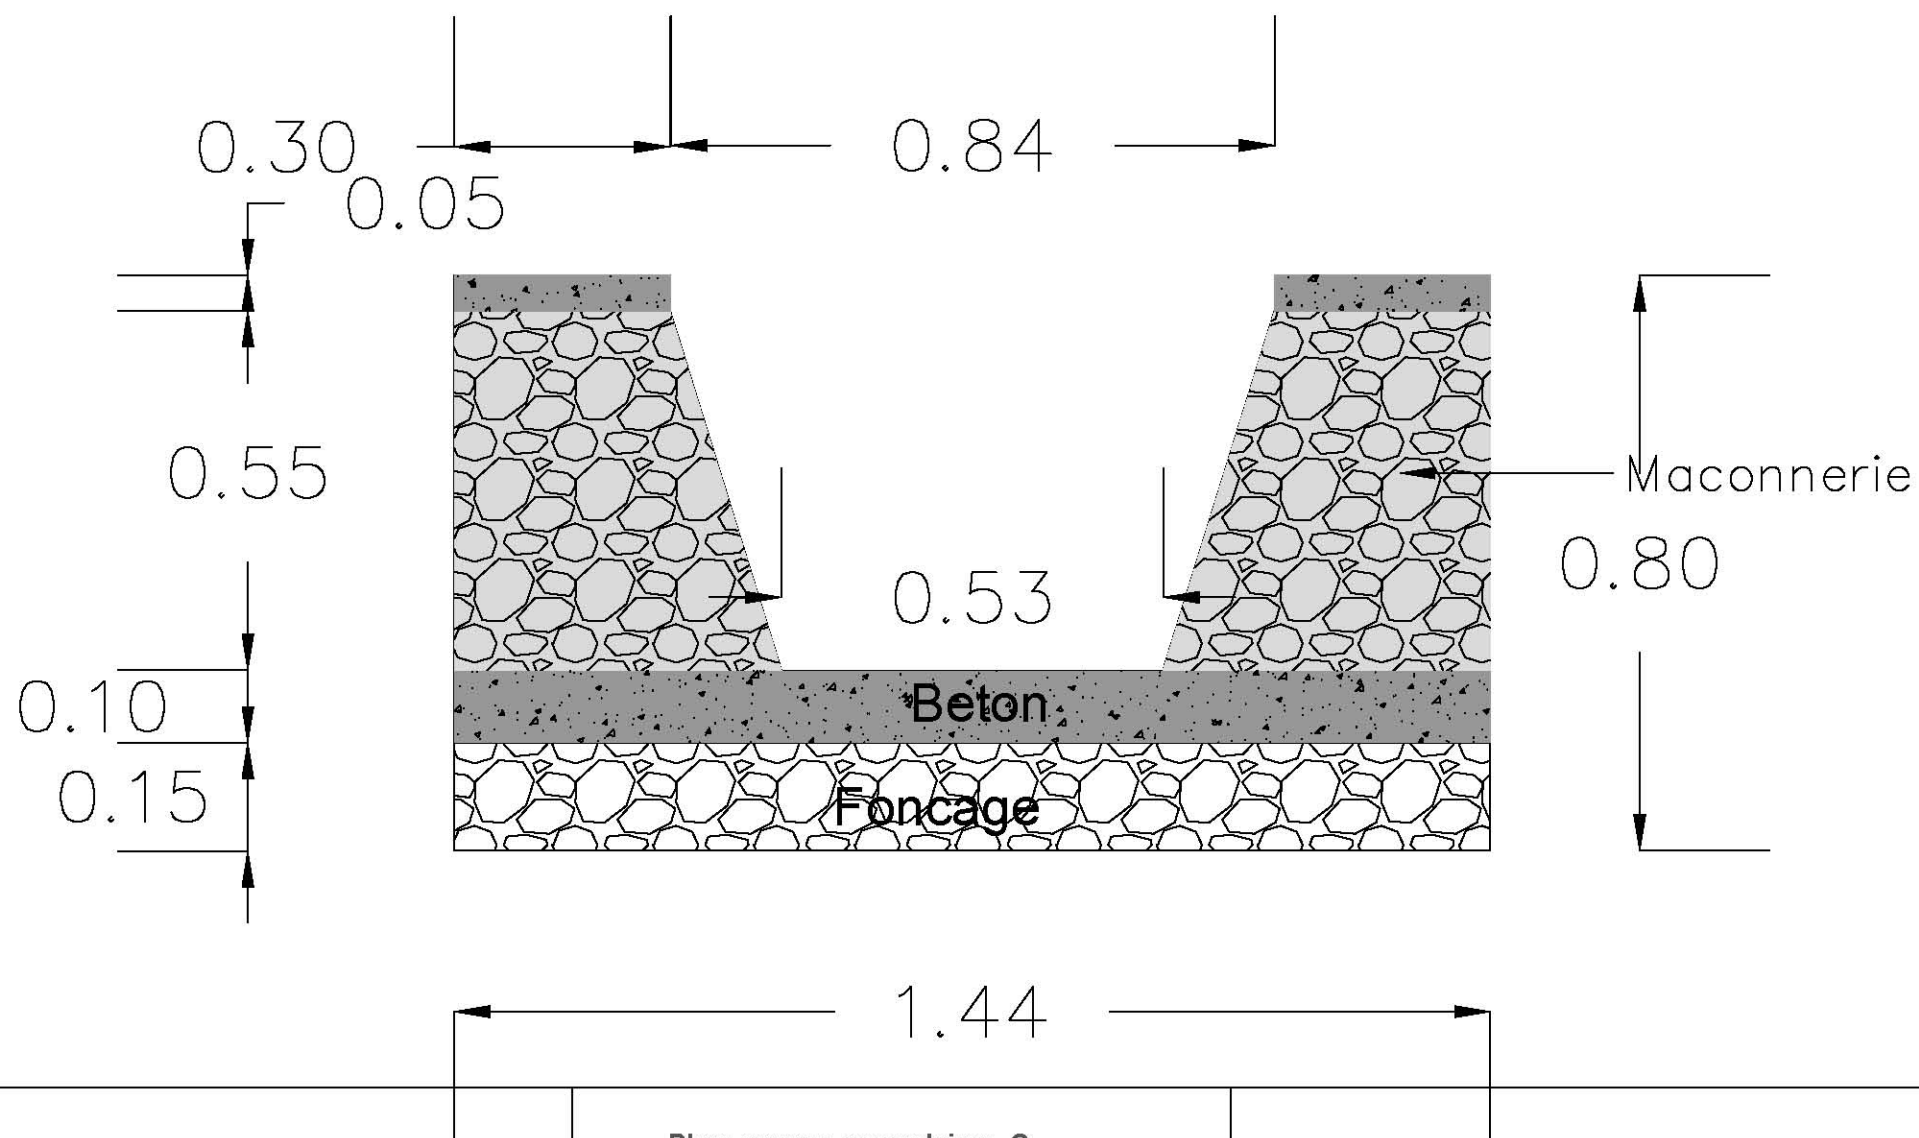

Nom Projet: MARNDR/ PPI3


Plan: canaux secondaires C

Bailleur : FIDA


Localisation: PERIMETRE PASCAL

Planche No:PP_ 05

Echelle: 1:100

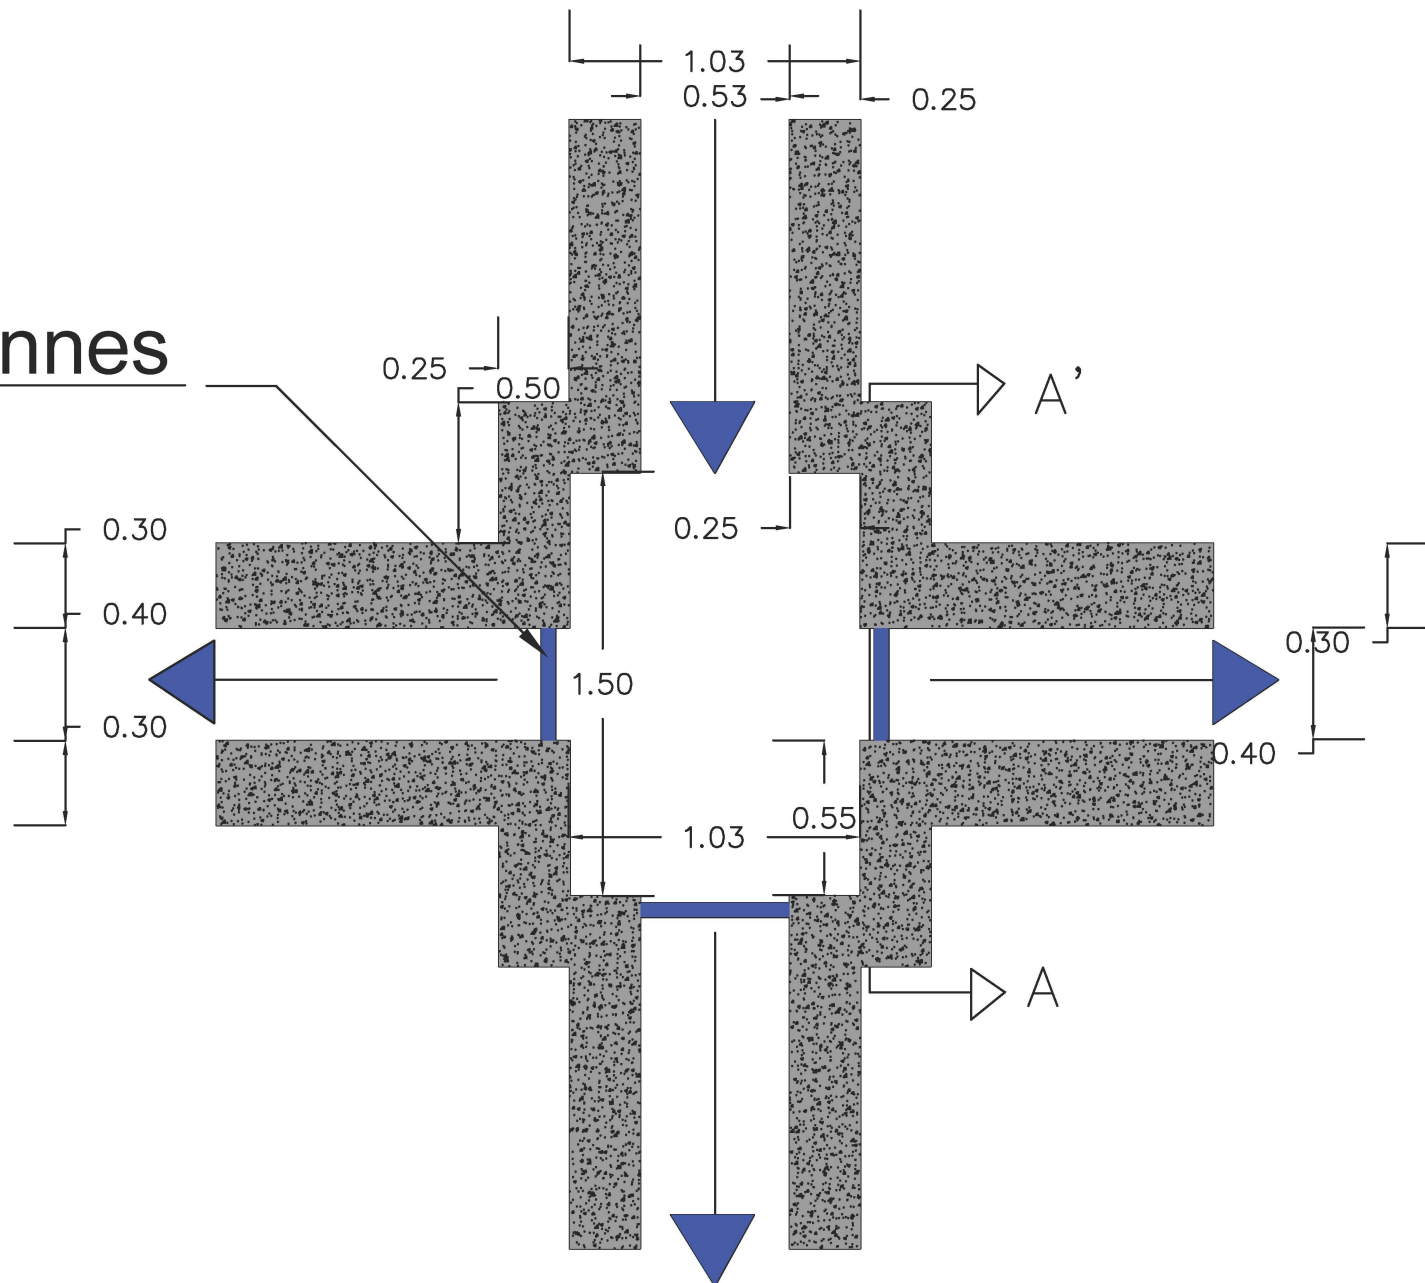

Echelle: 1:100

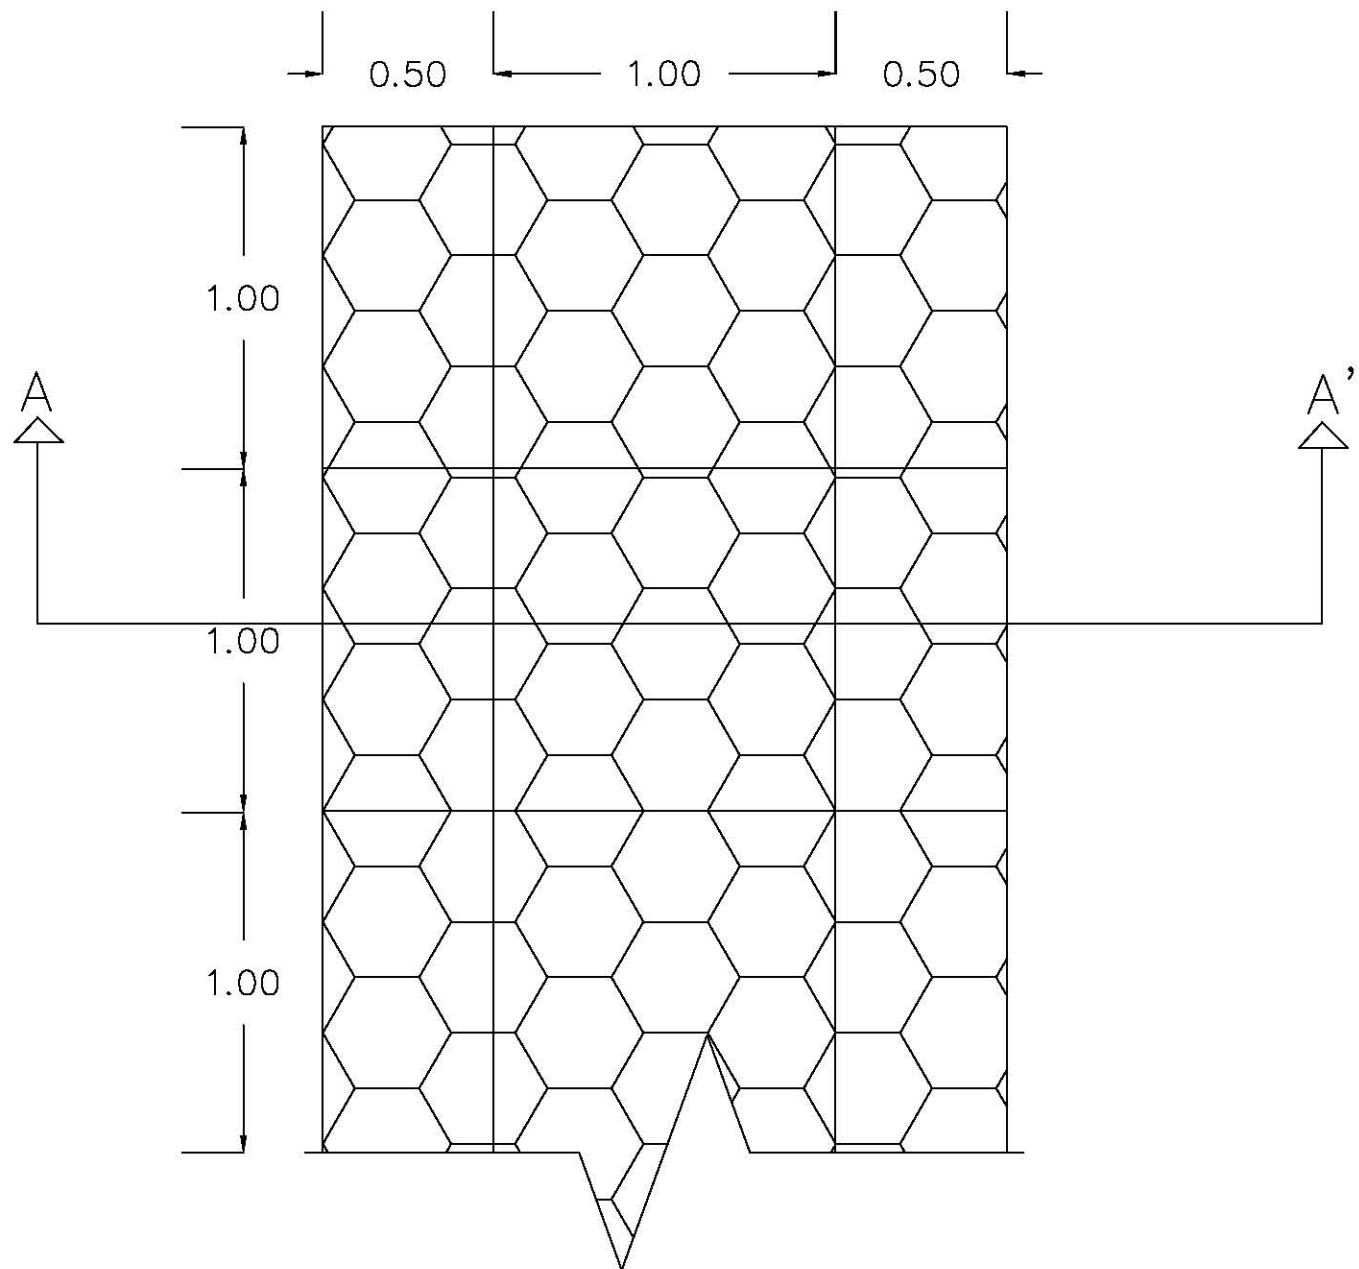

Nom Projet: MARNDR/ PPI3


Plan:Vue en plan du mur en Gabion

Bailleur : FIDA

Localisation: PERIMETRE PASCAL

Planche No: PP_09

Echelle: 1:100

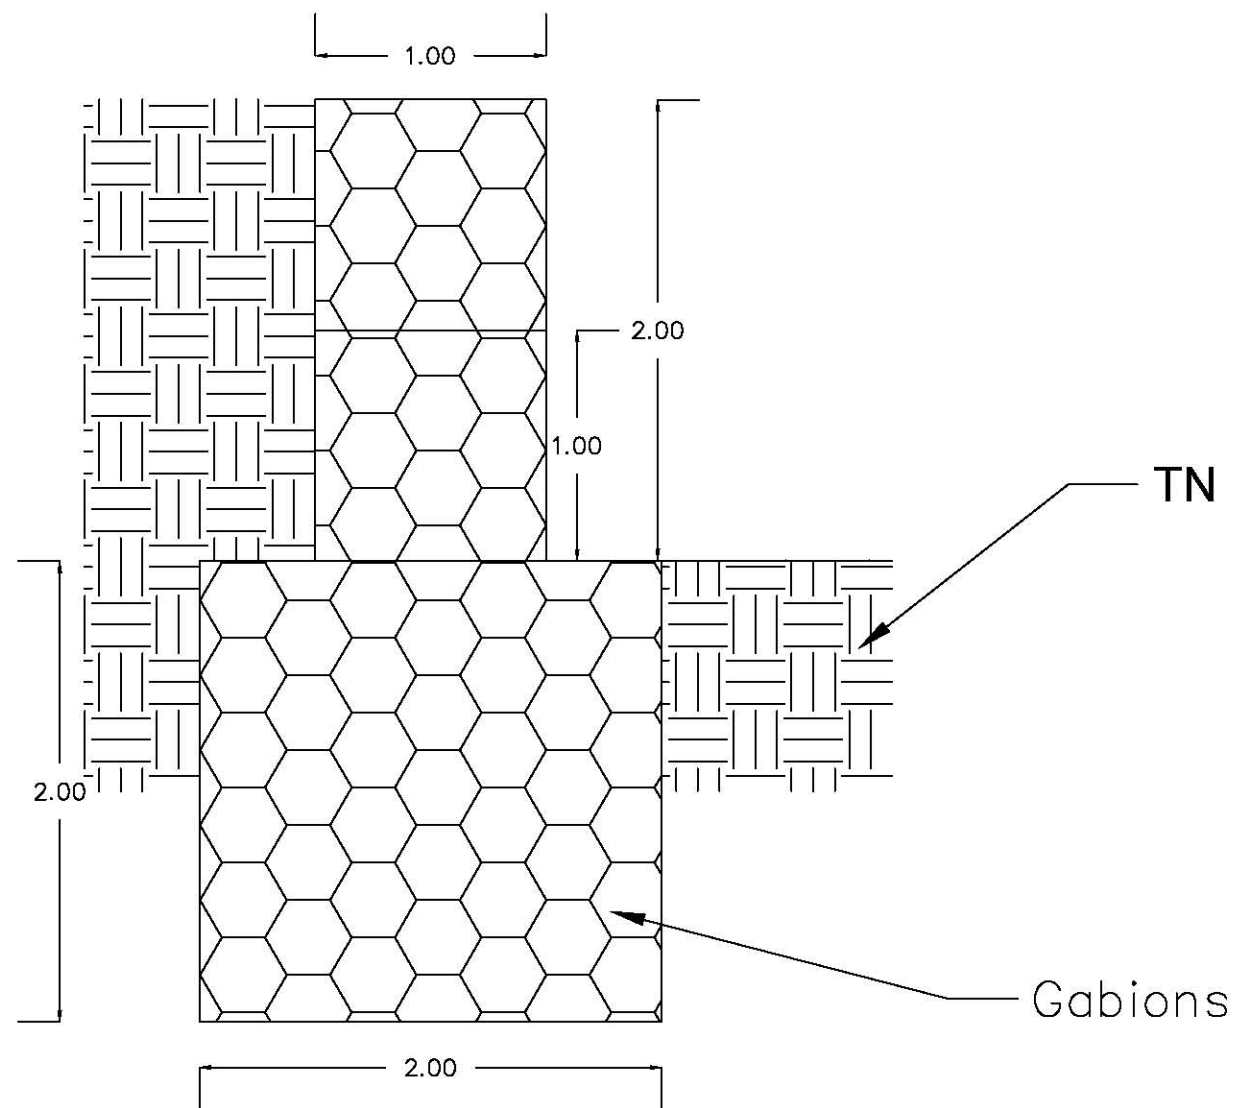

Nom Projet: MARNDR/ PPI3

Plan:Coupe AA' du mur en Gabion

Bailleur : FIDA

Localisation: PERIMETRE PASCAL

Planche No: PP_10

Echelle: 1:100