



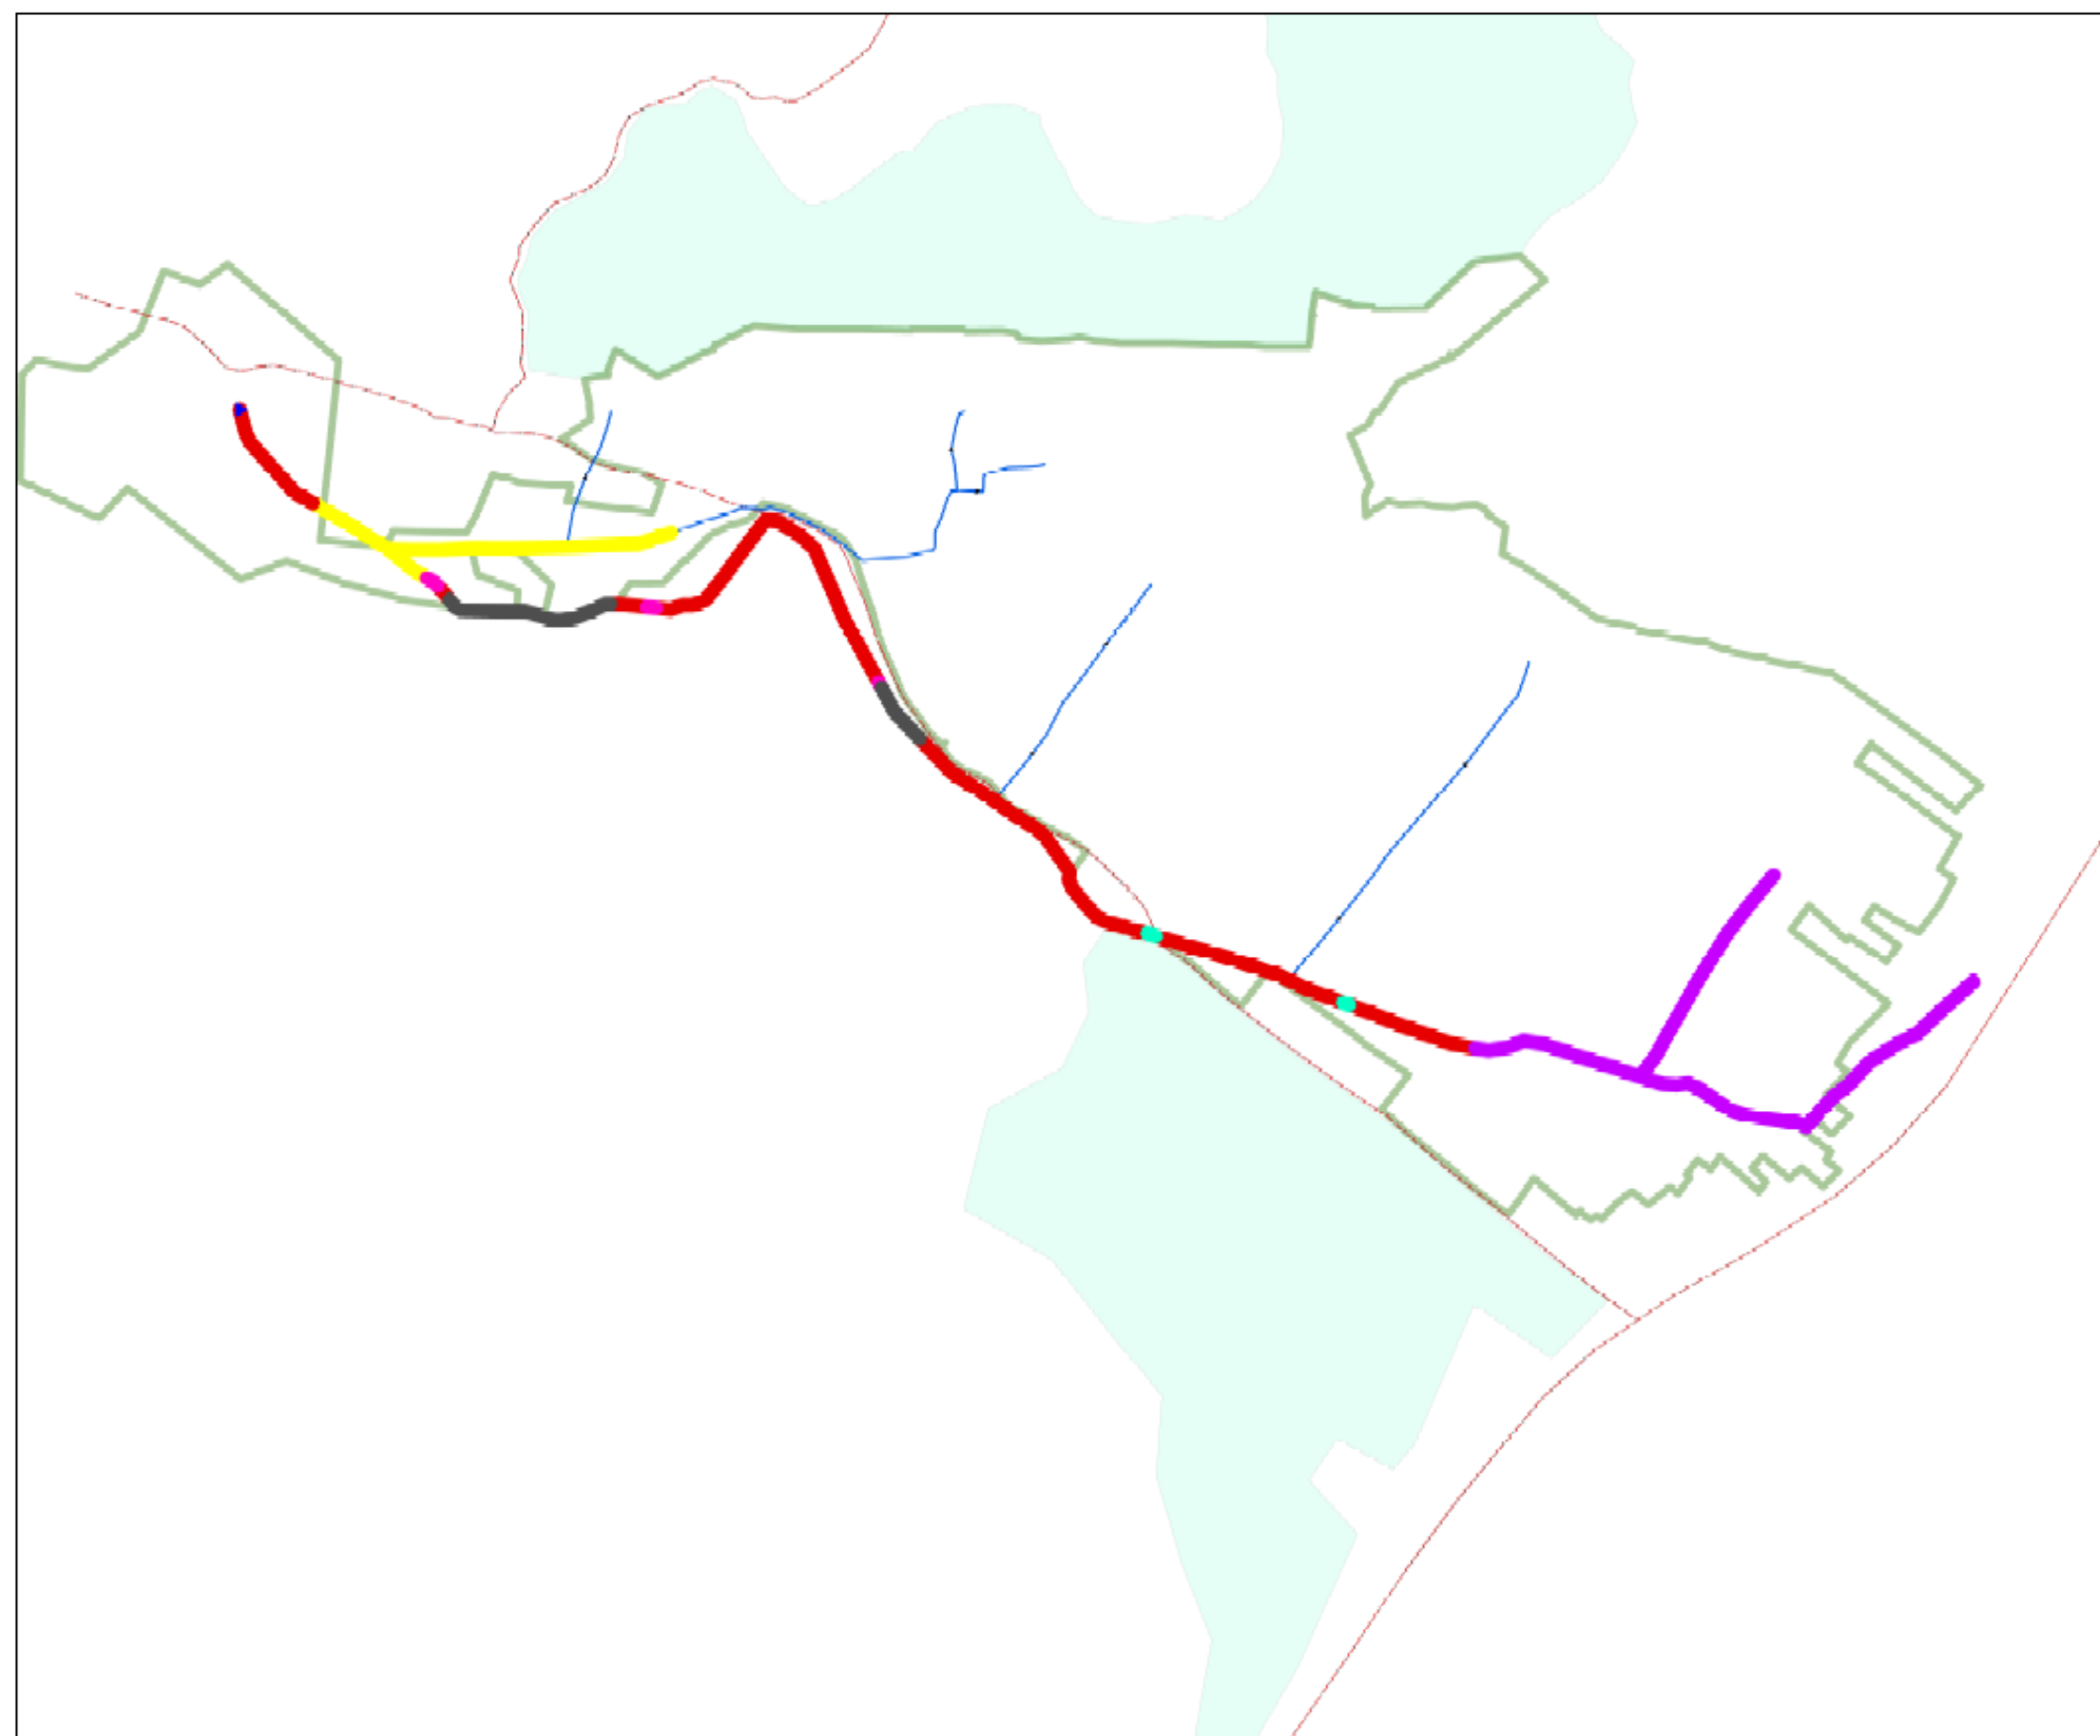

DIA / MARNDR

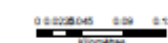

1:2,351



**Interventions retenues
au niveau du périmètre
Jouvanché**

Légende




Barrage

-  Canal à recouvrir en Dalle
-  Aqueduc à Réhabiliter
-  Pont à Réhabiliter
-  Canal à Réhabiliter
-  Travaux de renovation
-  Canal
-  Réseau routier
-  Delimitation PI
-  Zone irrigable
-  Canal abandonné

Réalisation cartographique: DIA/MARNDR
Source des données: CNIGG

Projection: UTM, Zone 18N
Référence cartographique: WGS84

Juin 2017

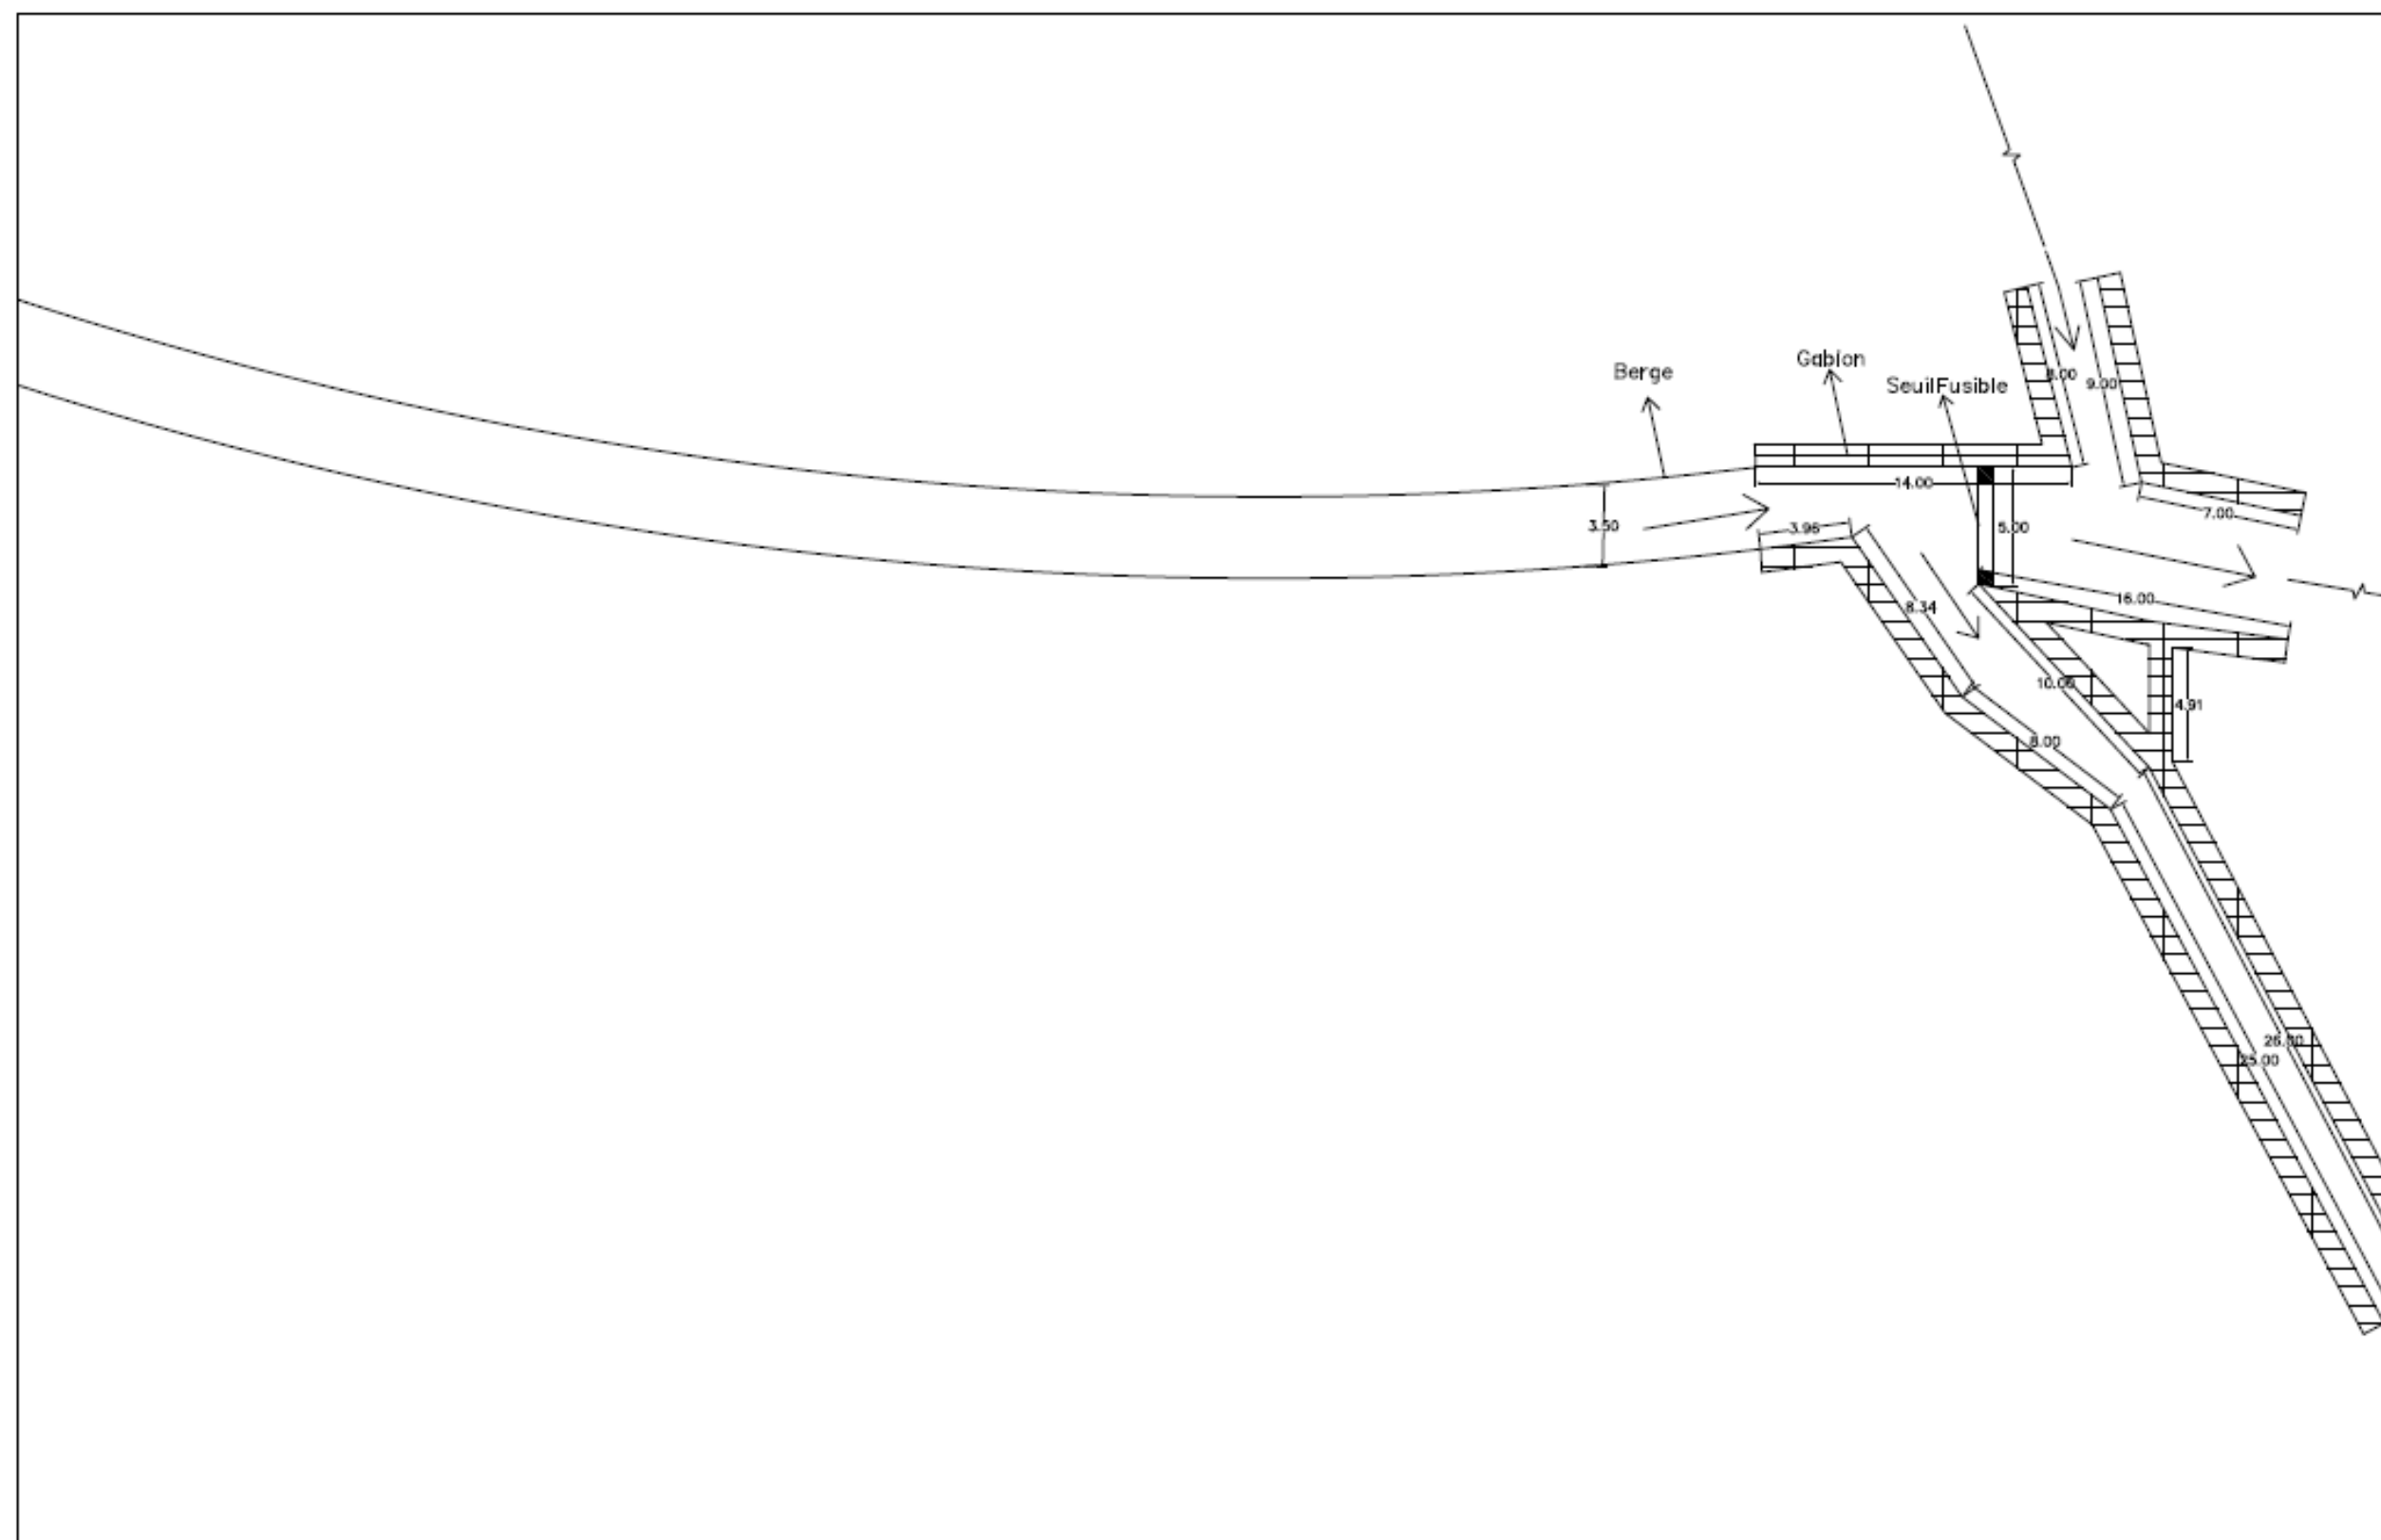

Projet de Developpement de la Petite
Irrigation et de l'accès aux marchés


Vue en plan de l'ouvrage de Prise

Maitre d'ouvrage: MARNDR


No Planche: 01


Echelle: 1/500

Bailleur: FIDA

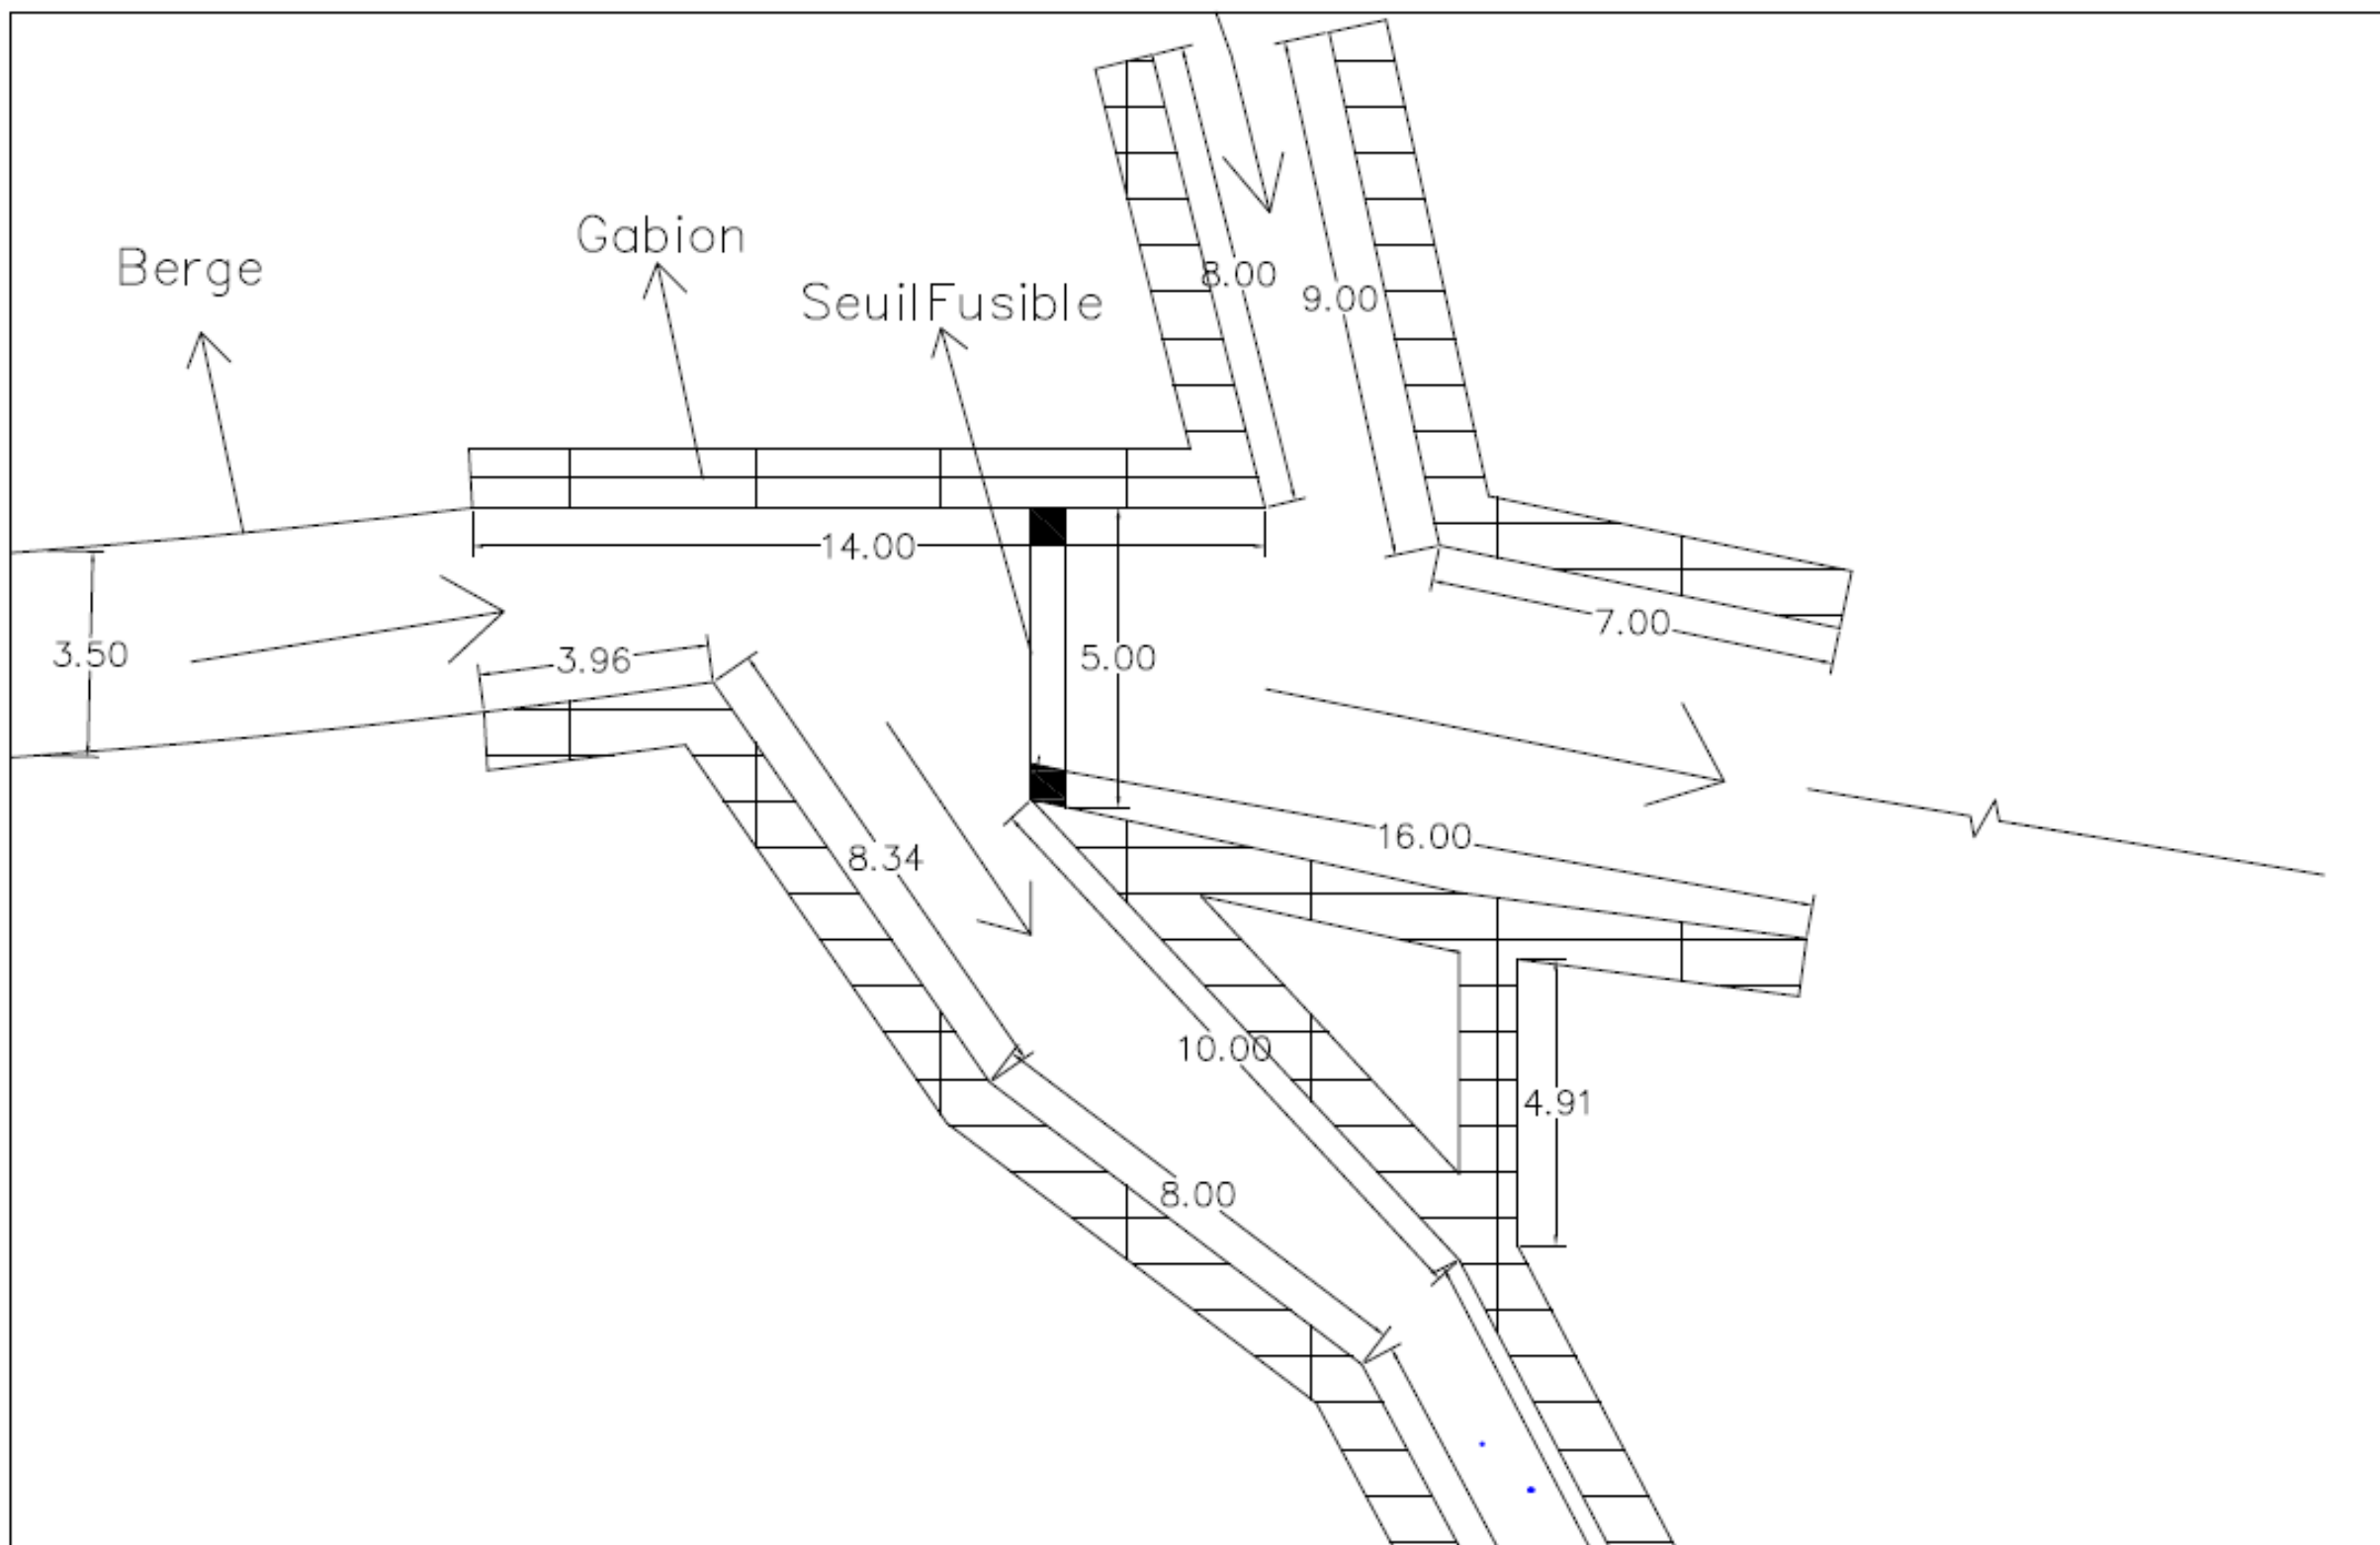


Projet de Developpement de la Petite Irrigation et de l'accès aux marchés	Vue en plan de l'ouvrage de Prise	Maitre d'ouvrage: MARNDR
No Planche: 01-A	Echelle: 1/200	Bailleur: FIDA

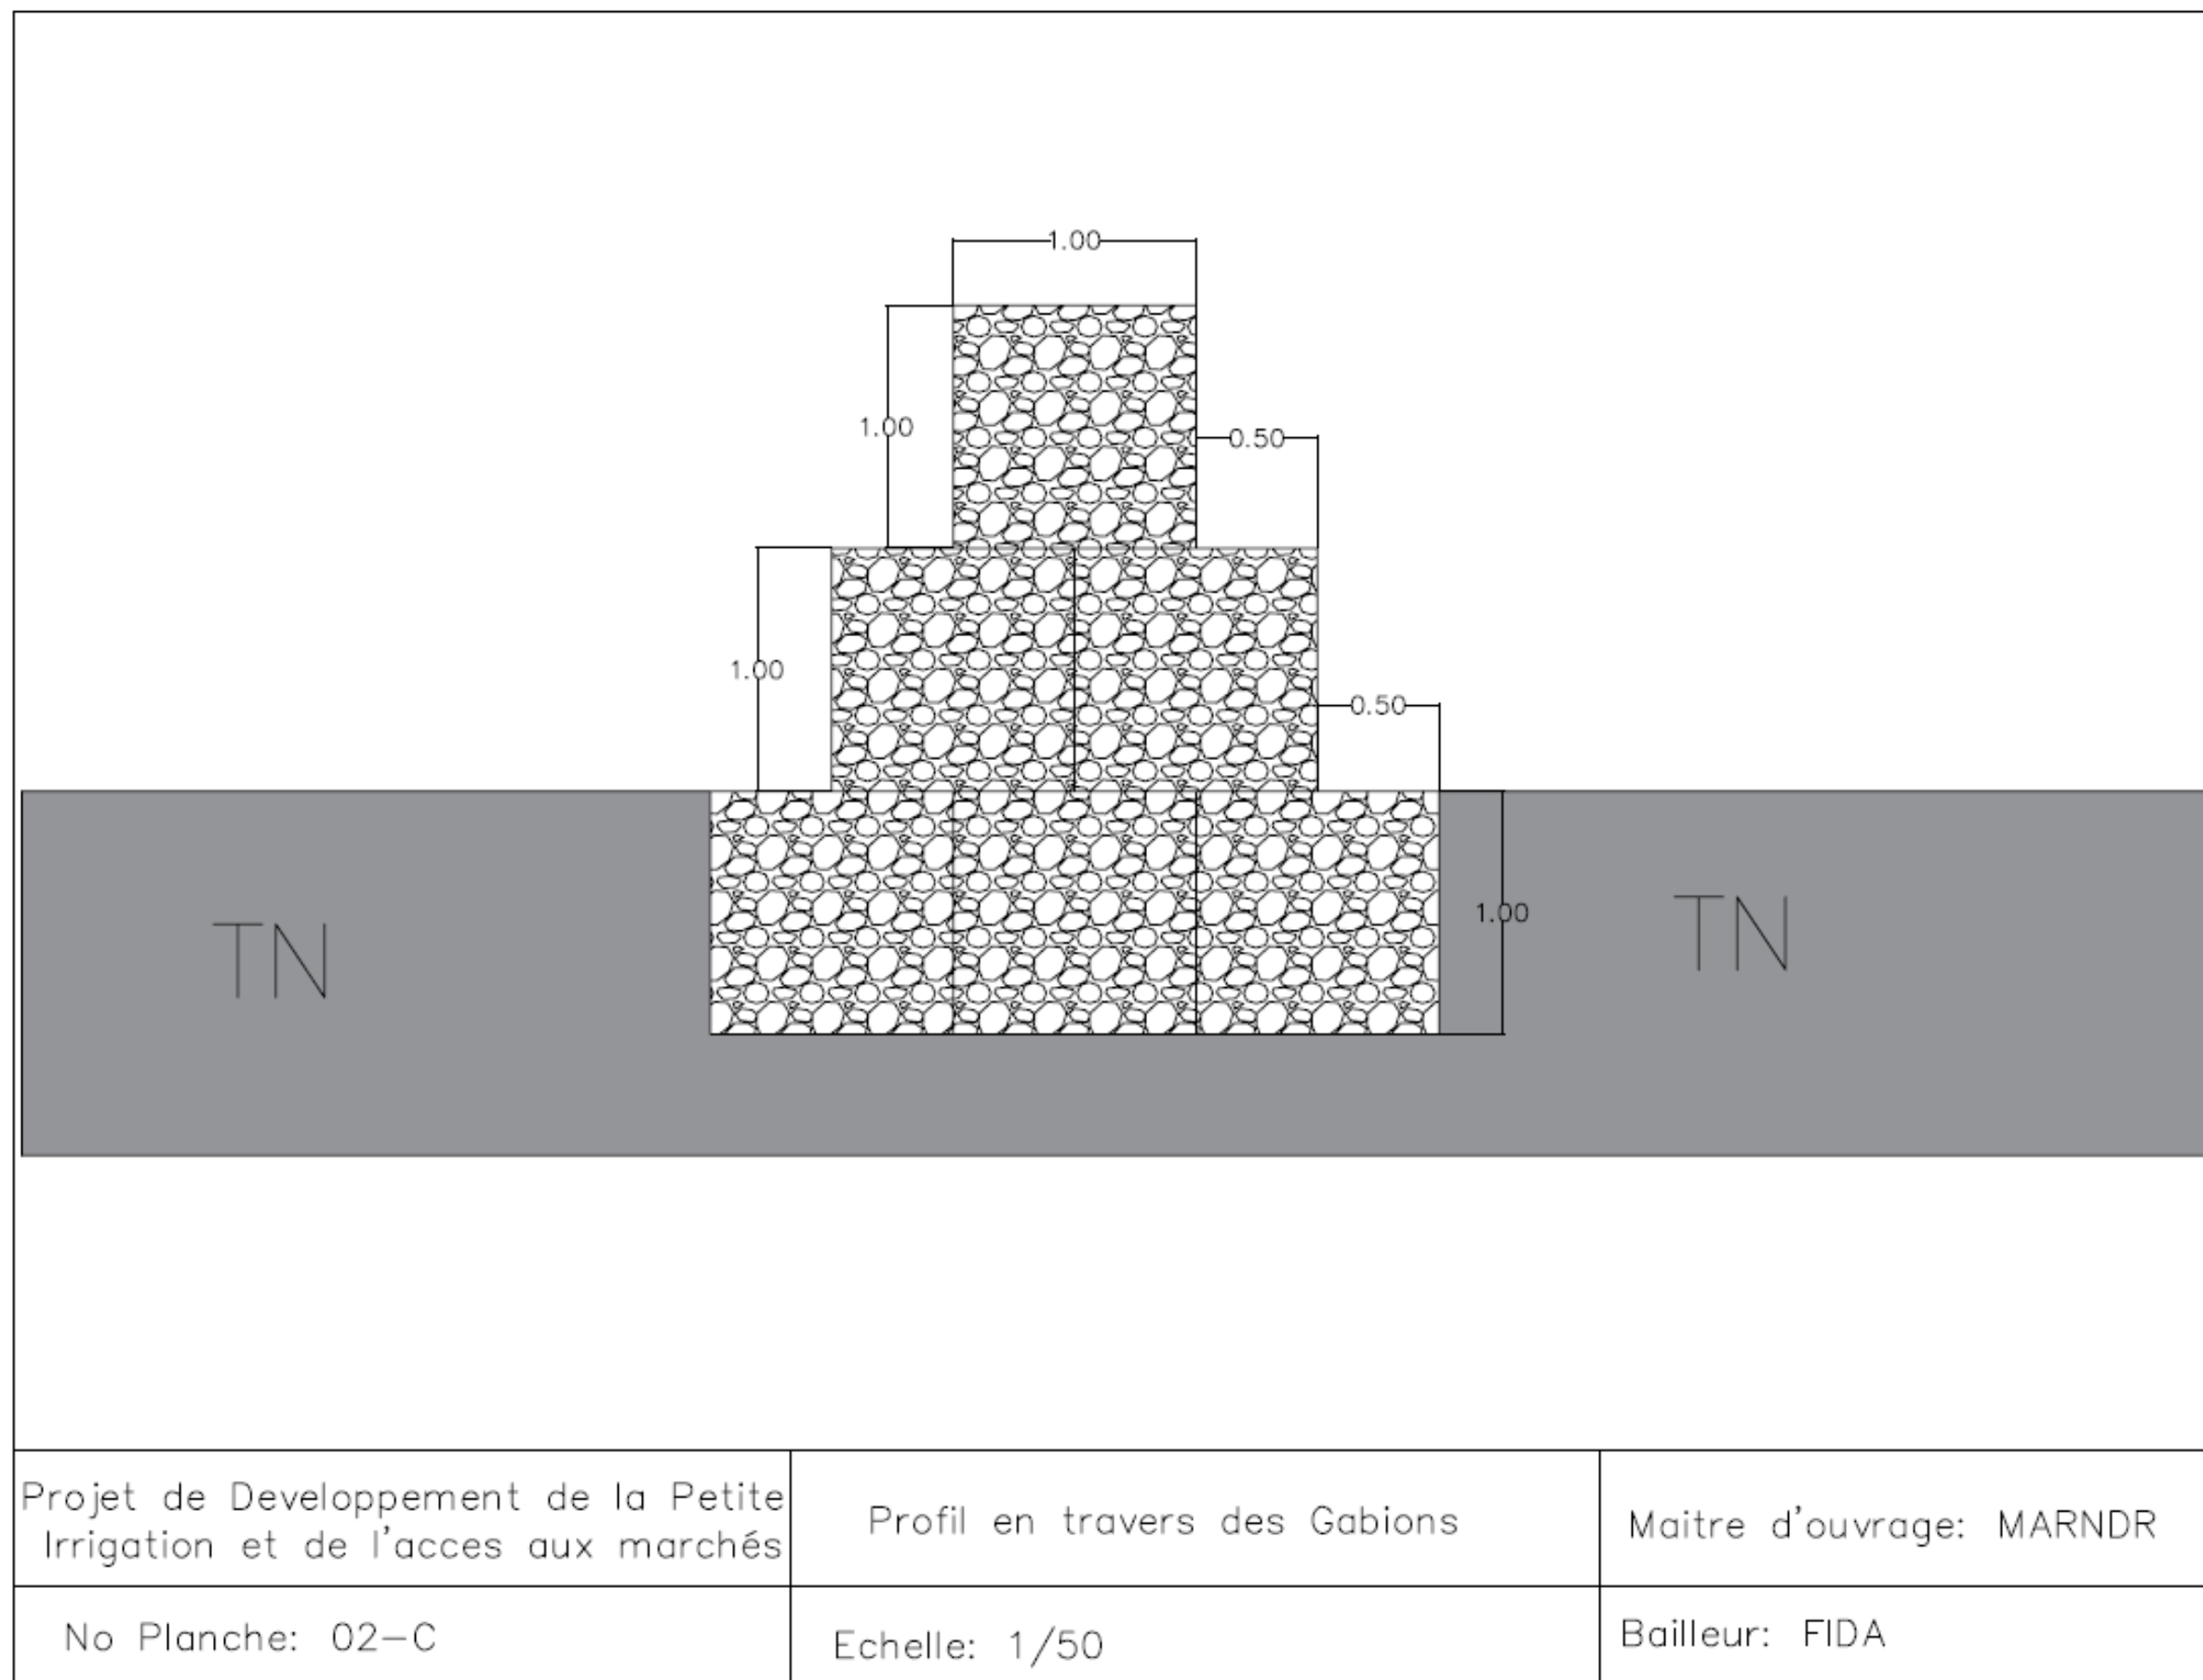


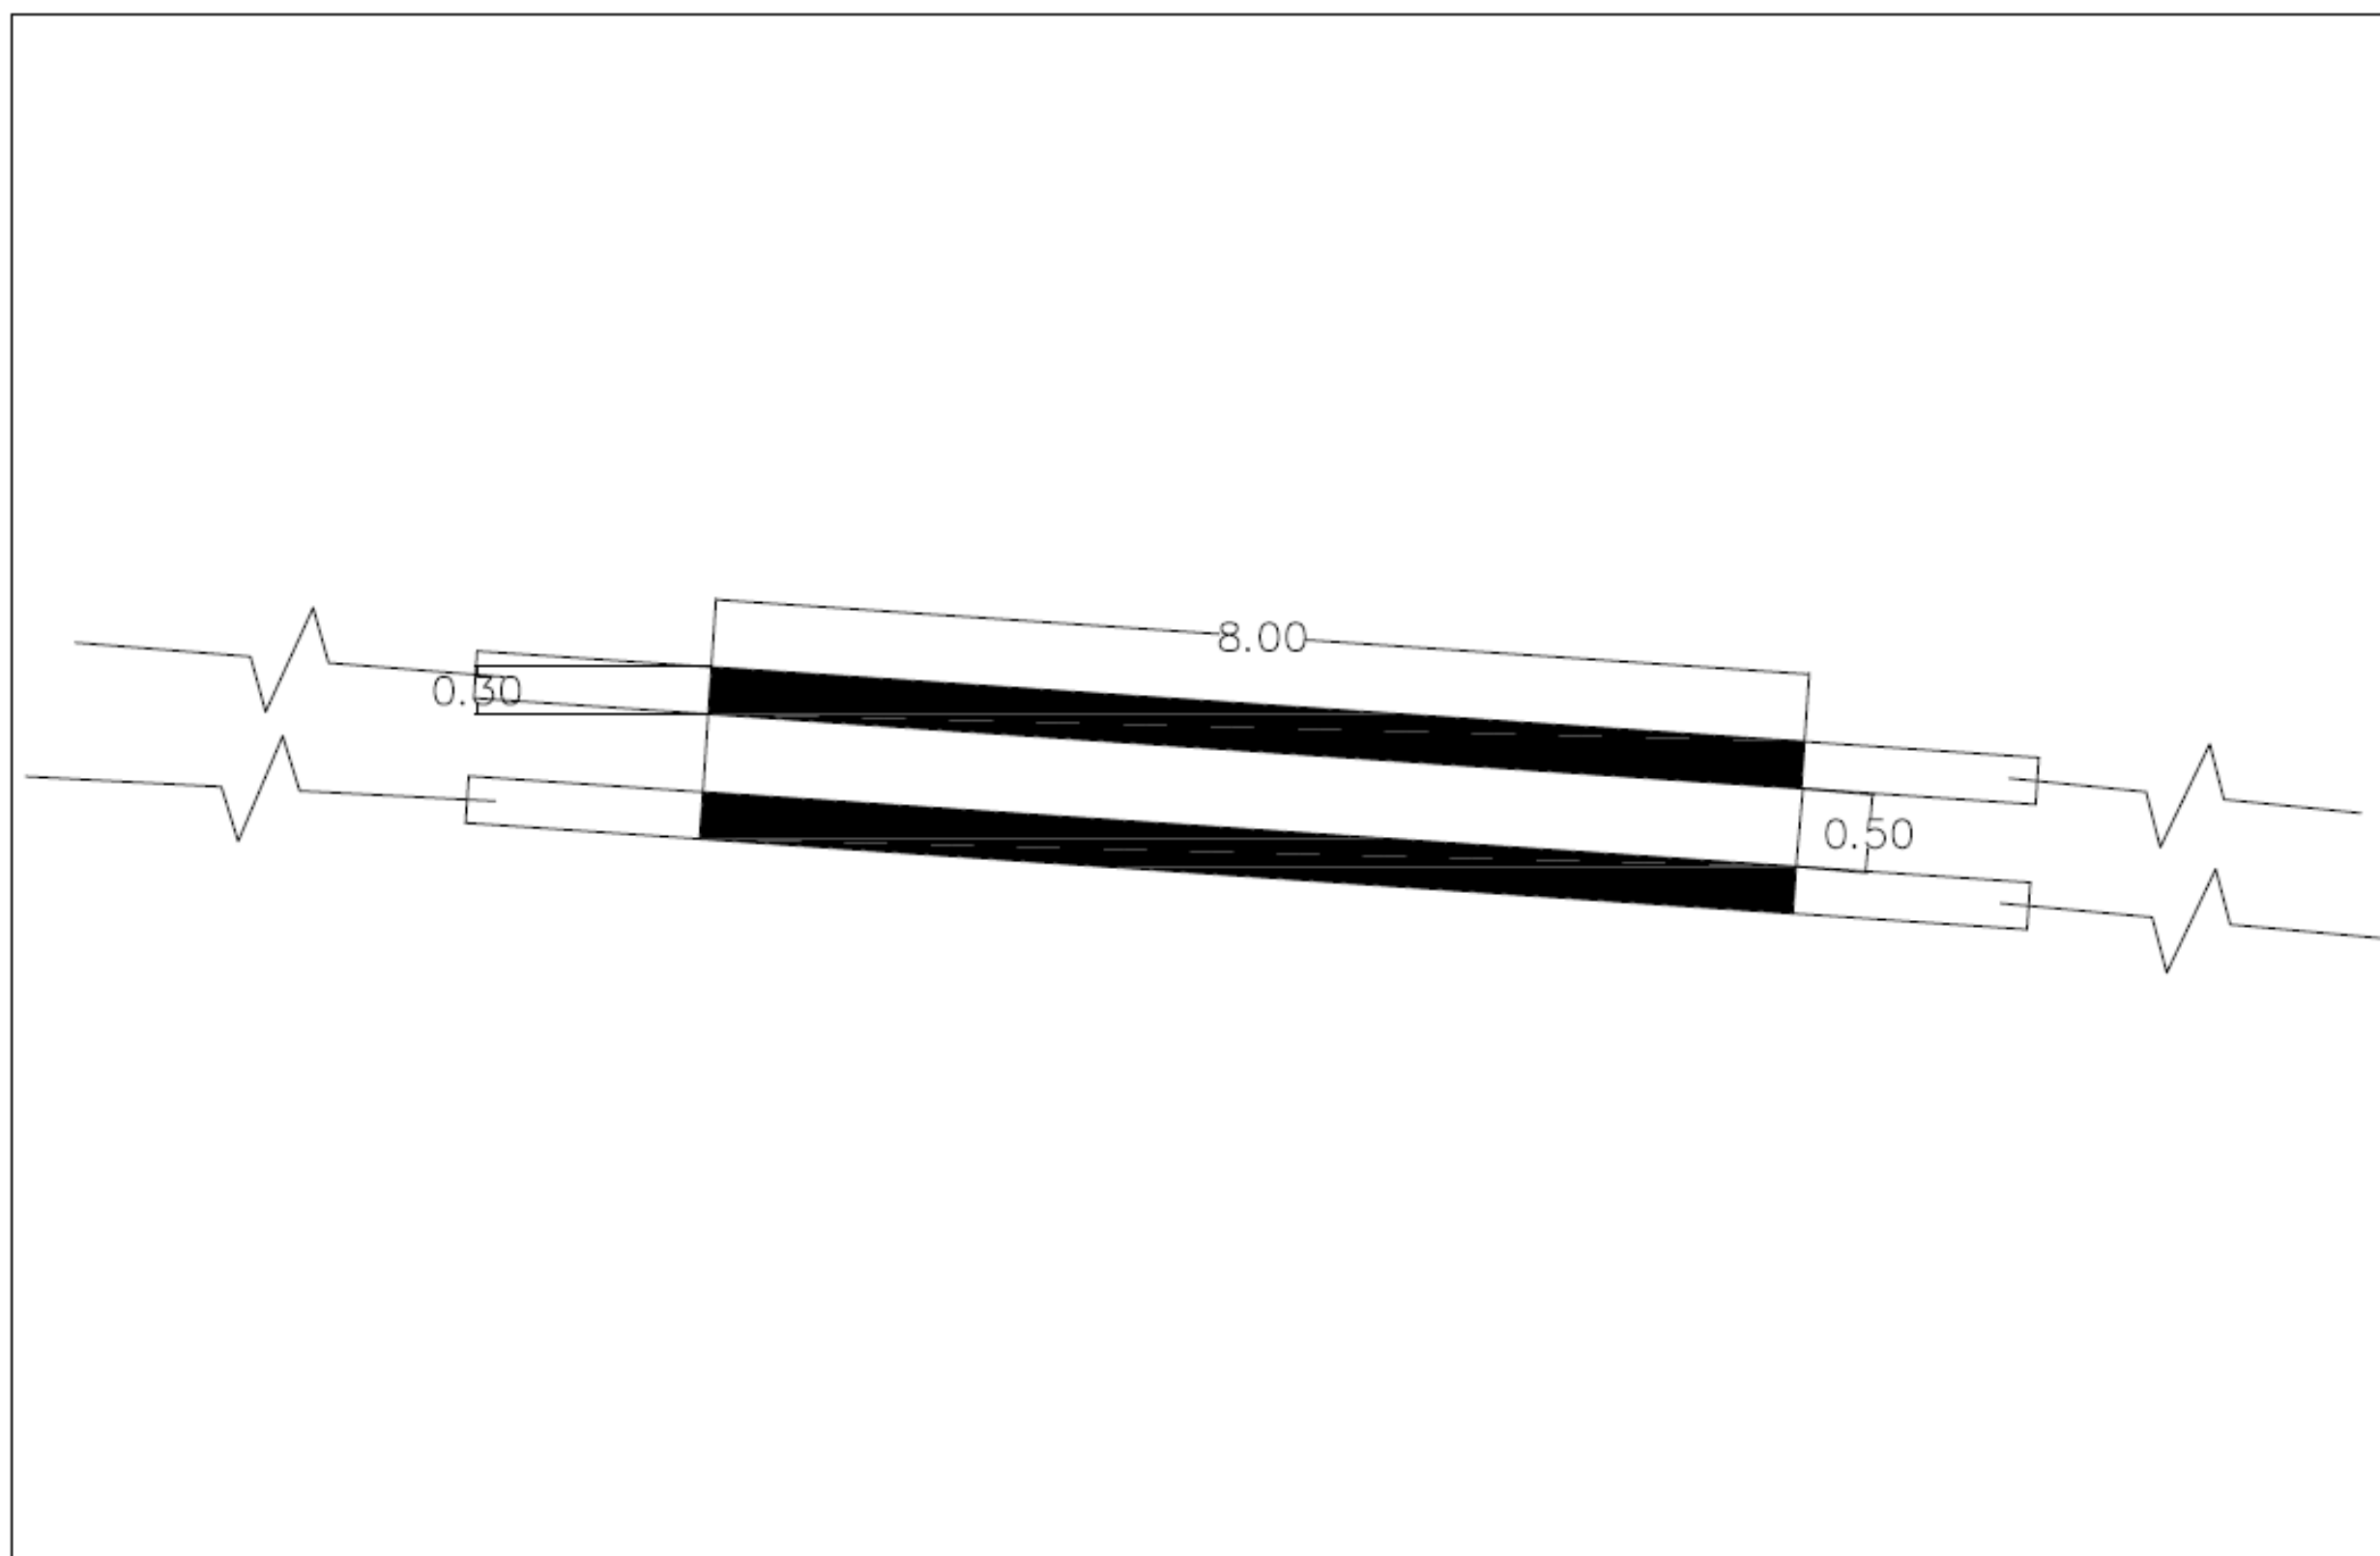

Projet de Developpement de la Petite Irrigation et de l'accès aux marchés	Vue en plan de l'aqueduc	Maitre d'ouvrage: MARNDR
No Planche: 02	Echelle: 1/75	Bailleur: FIDA

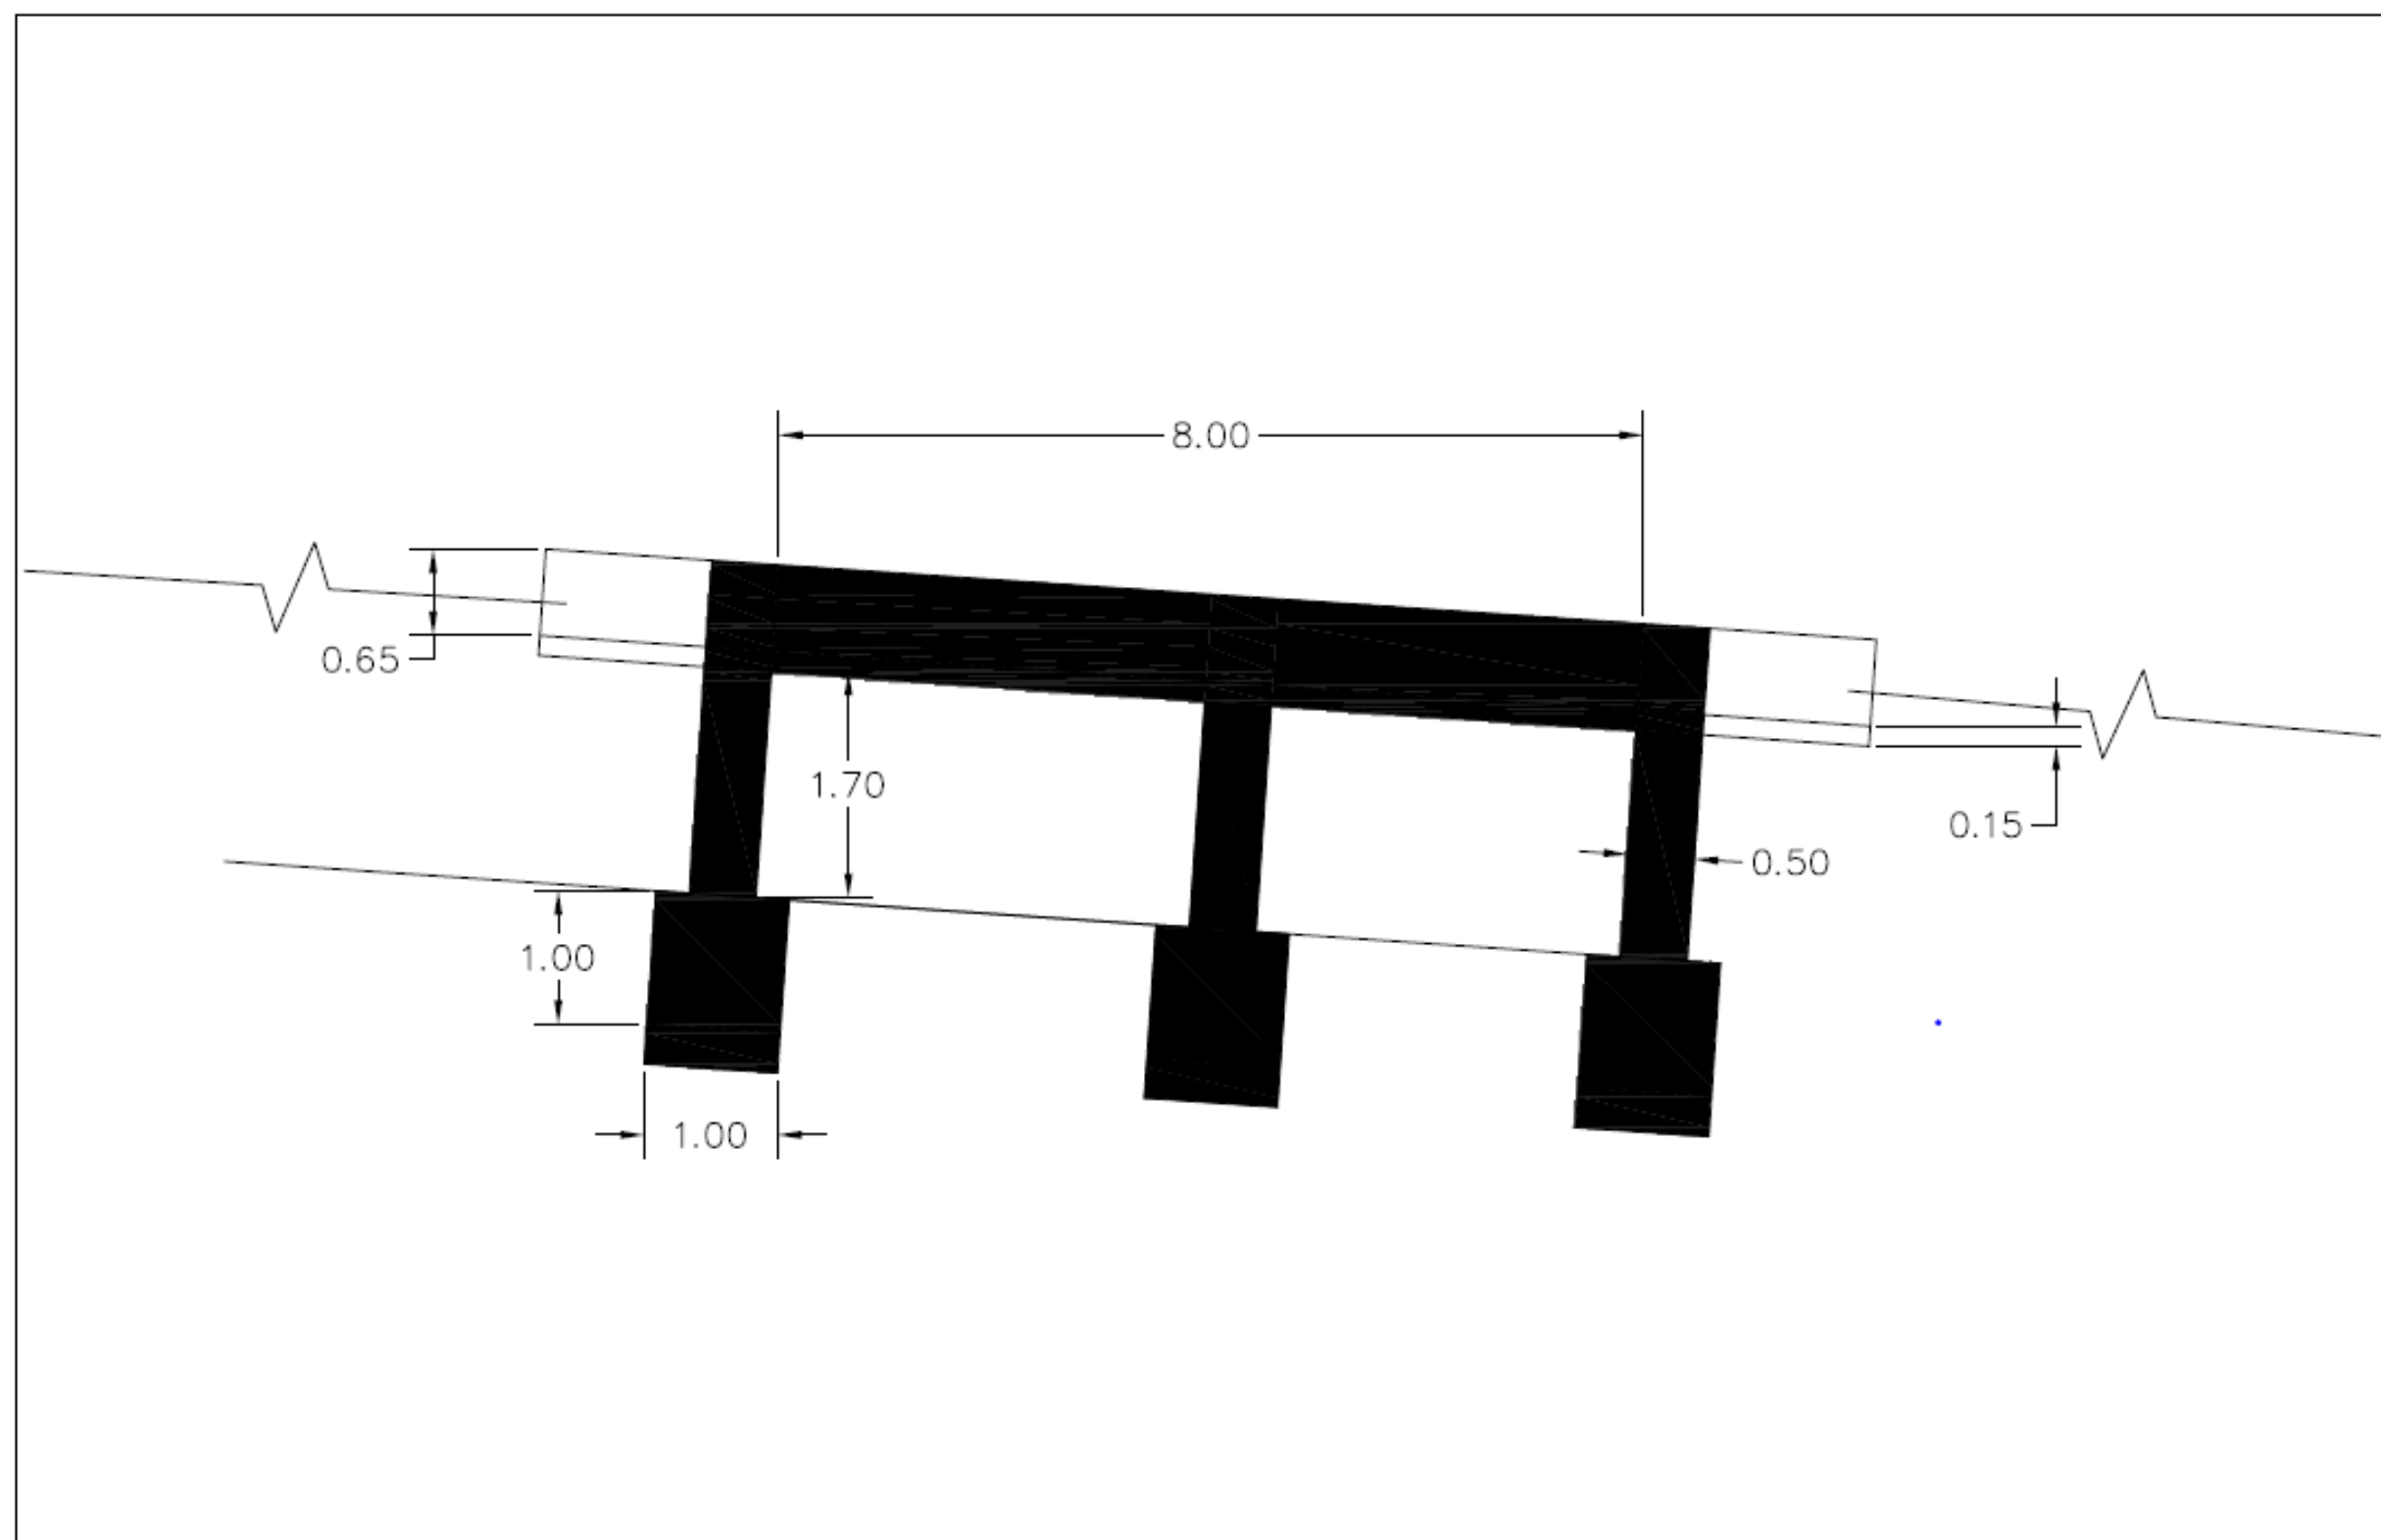

Projet de Developpement de la Petite Irrigation et de l'accès aux marchés	Vue en plan "Aqueduc"	Maitre d'ouvrage: MARNDR
No Planche: 02-A	Echelle: 1/50	Bailleur: FIDA

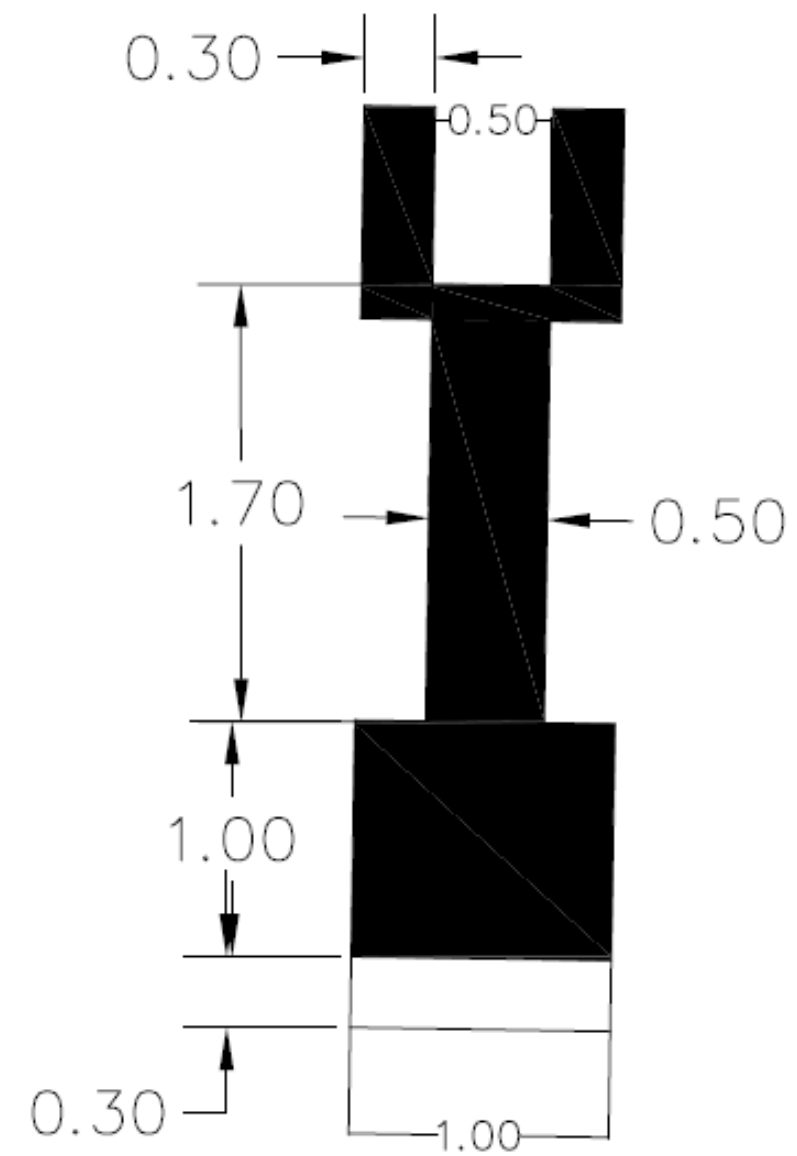

Projet de Developpement de la Petite
Irrigation et de l'accès aux marchés


Profil en travers de l'aqueduc

Maitre d'ouvrage: MARNDR

No Planche: 02-B

Echelle: 1/50

Bailleur: FIDA

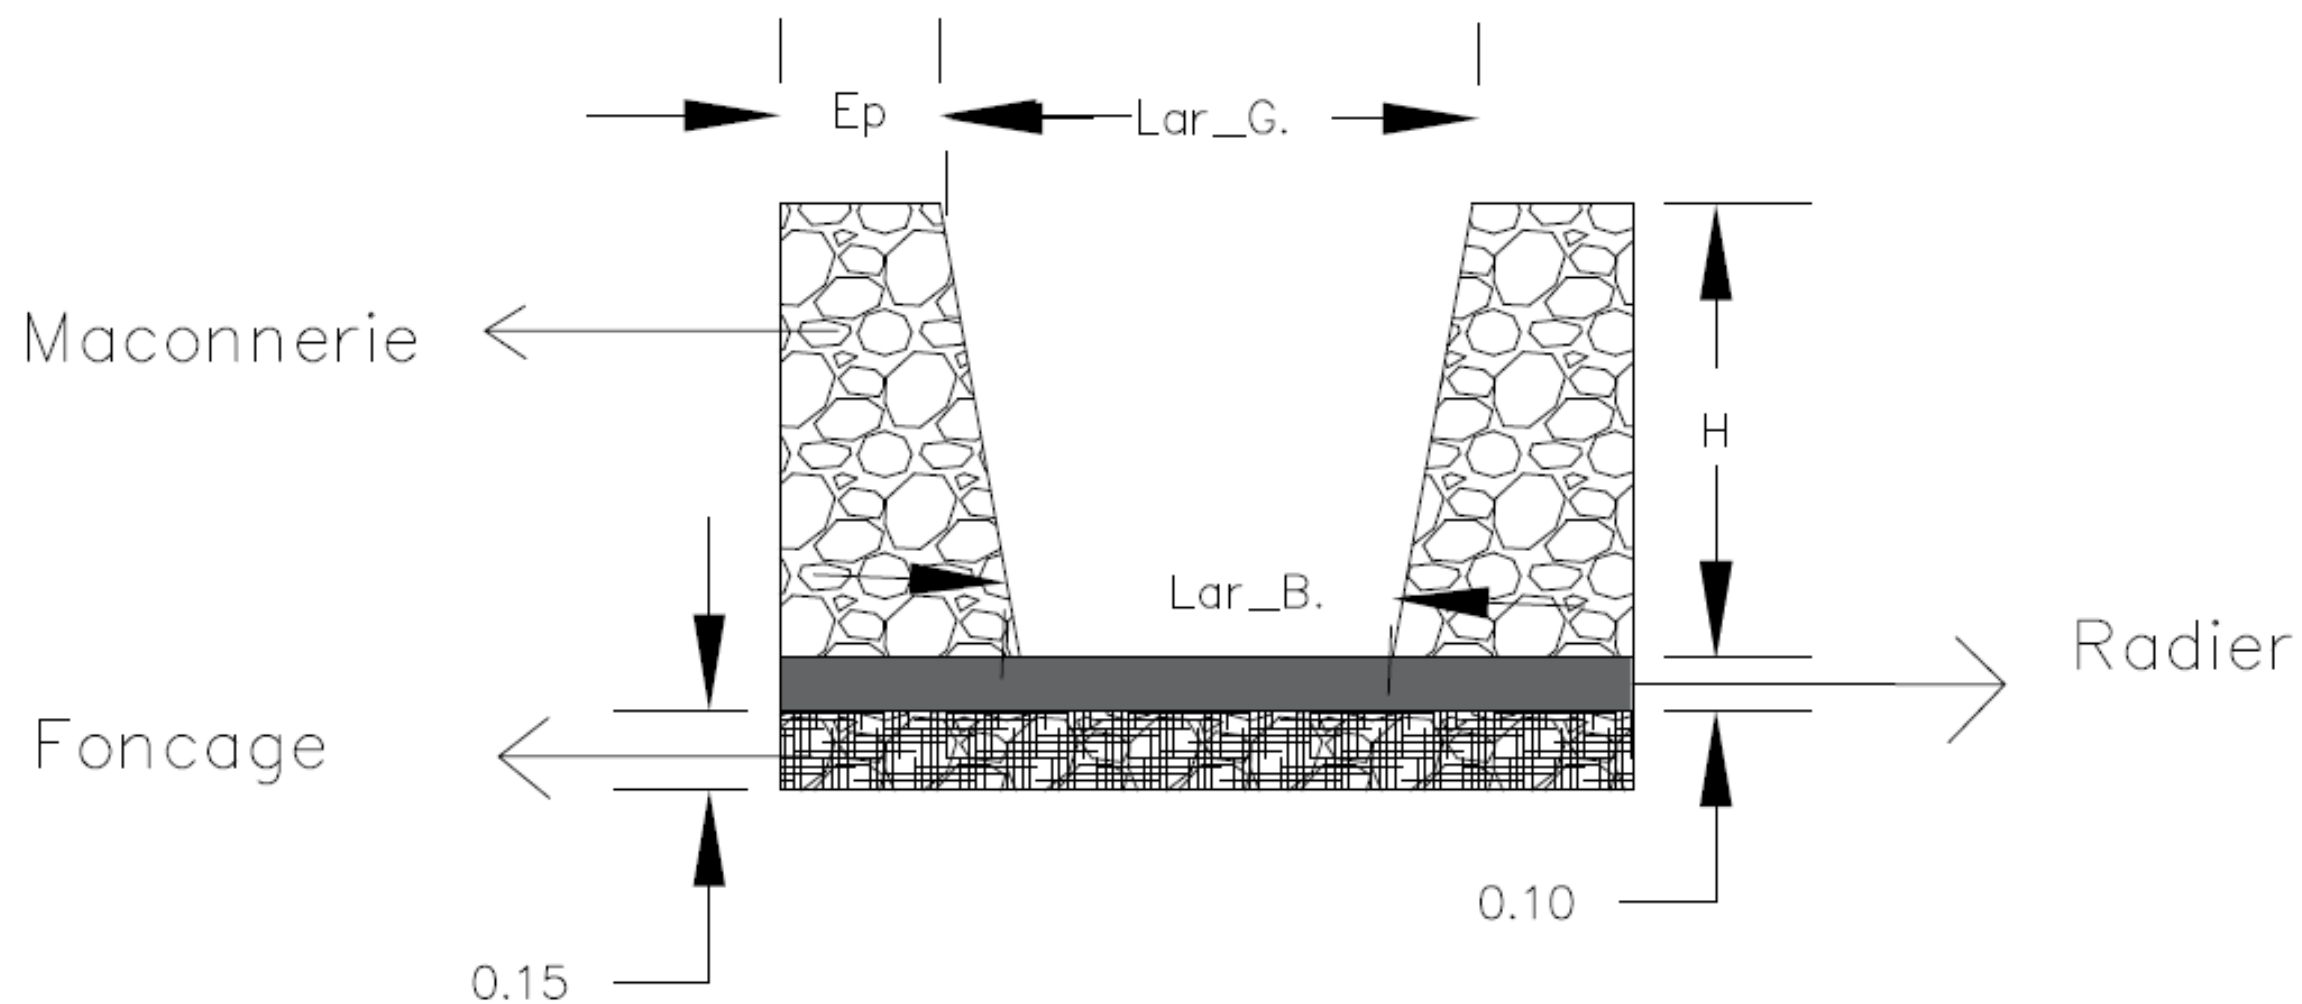

Projet de Developpement de la Petite Irrigation et de l'accès aux marchés	Profil en travers type des canaux	Maitre d'ouvrage: MARNDR
No Planche: 03	Echelle: 1/30	Bailleur: FIDA

