





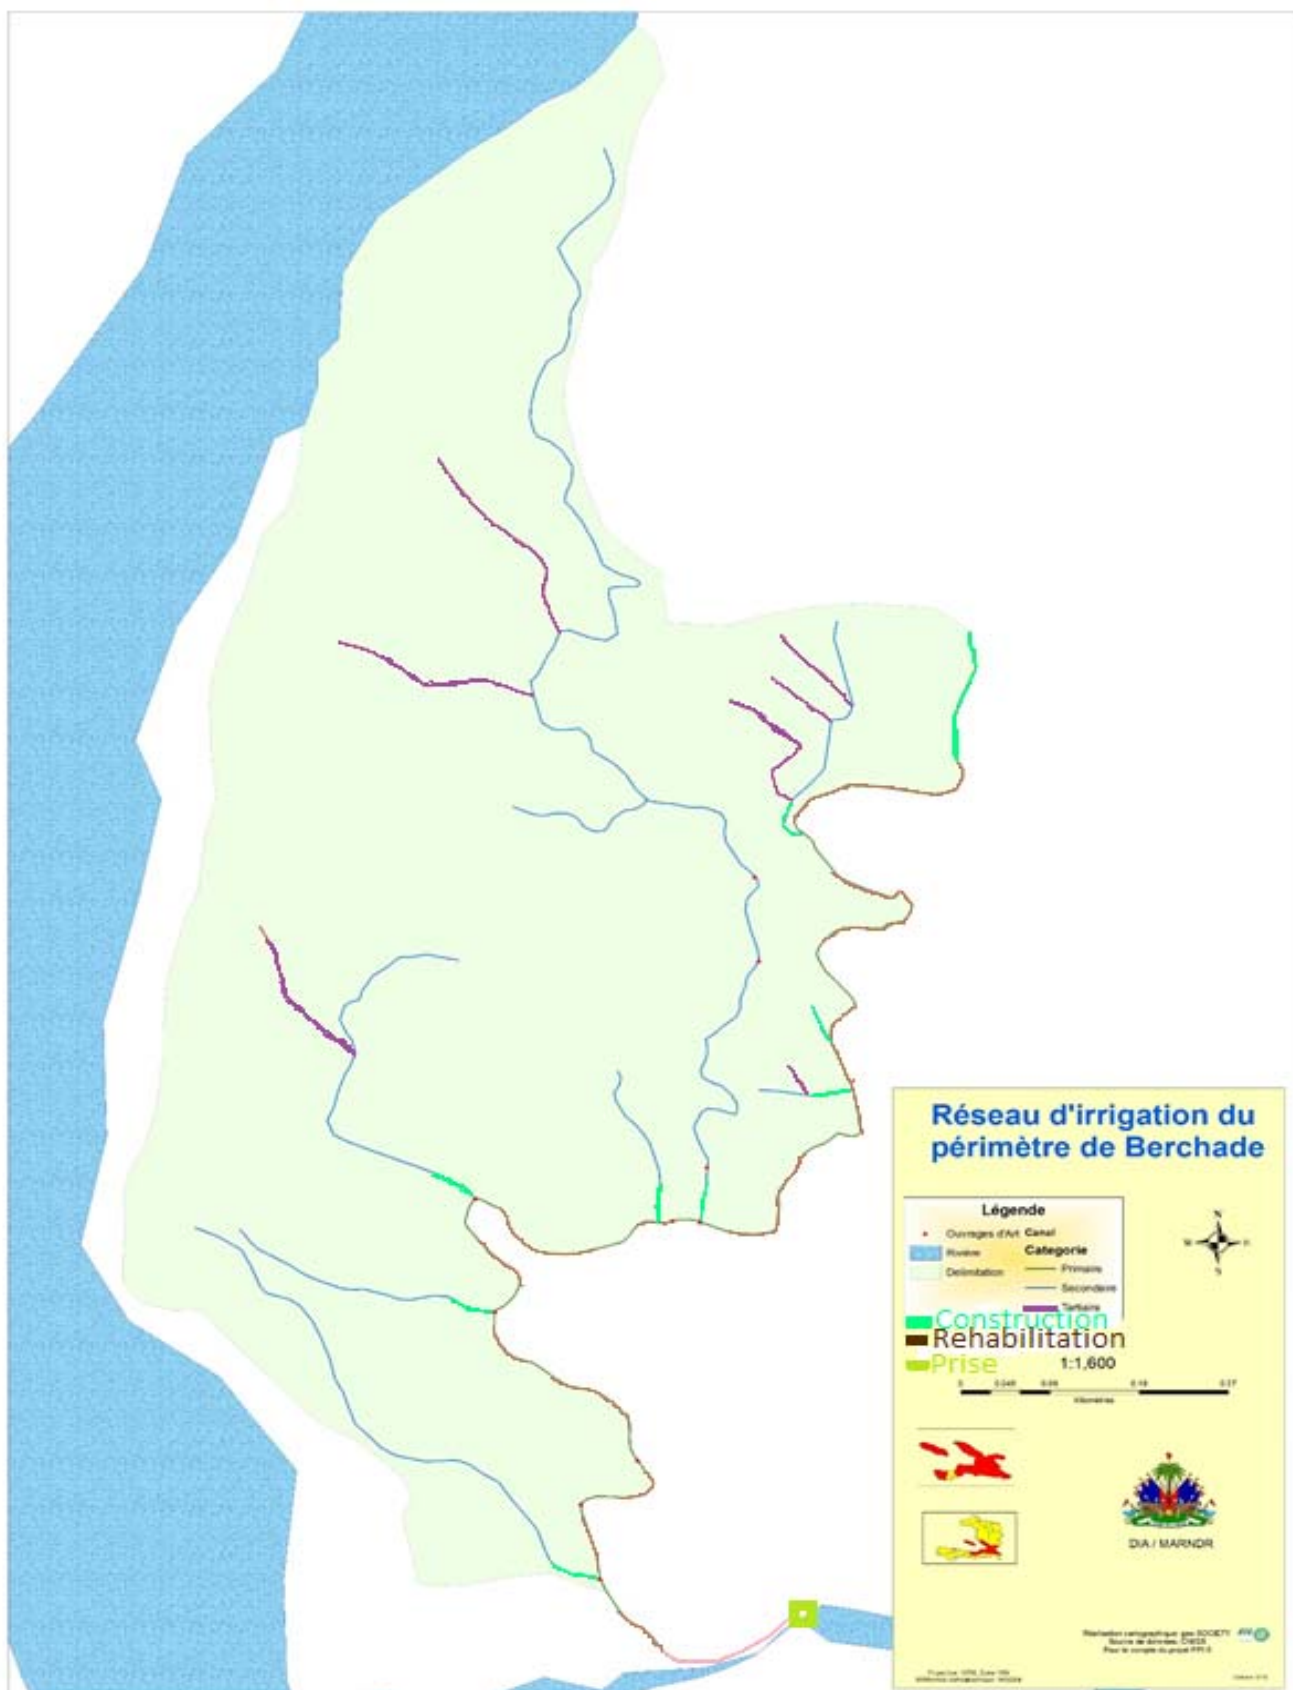

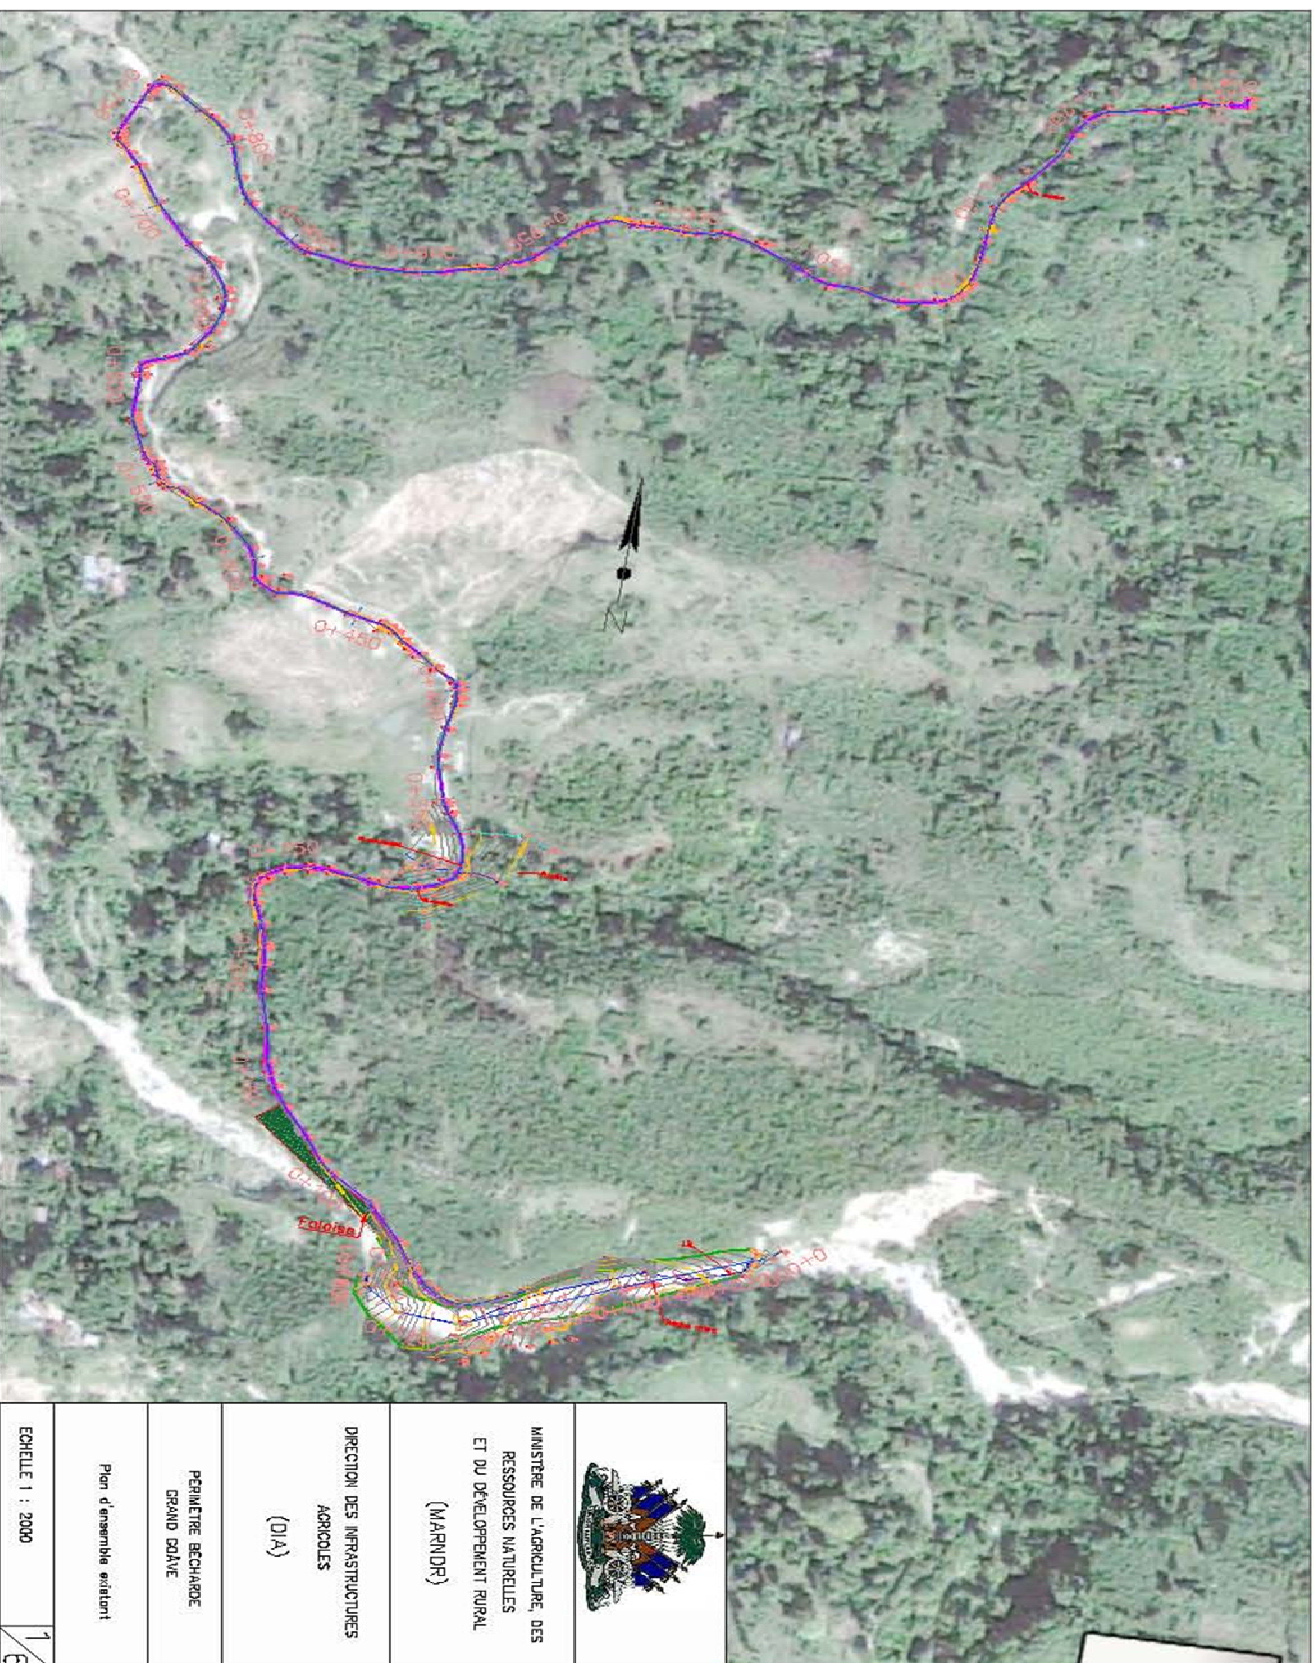


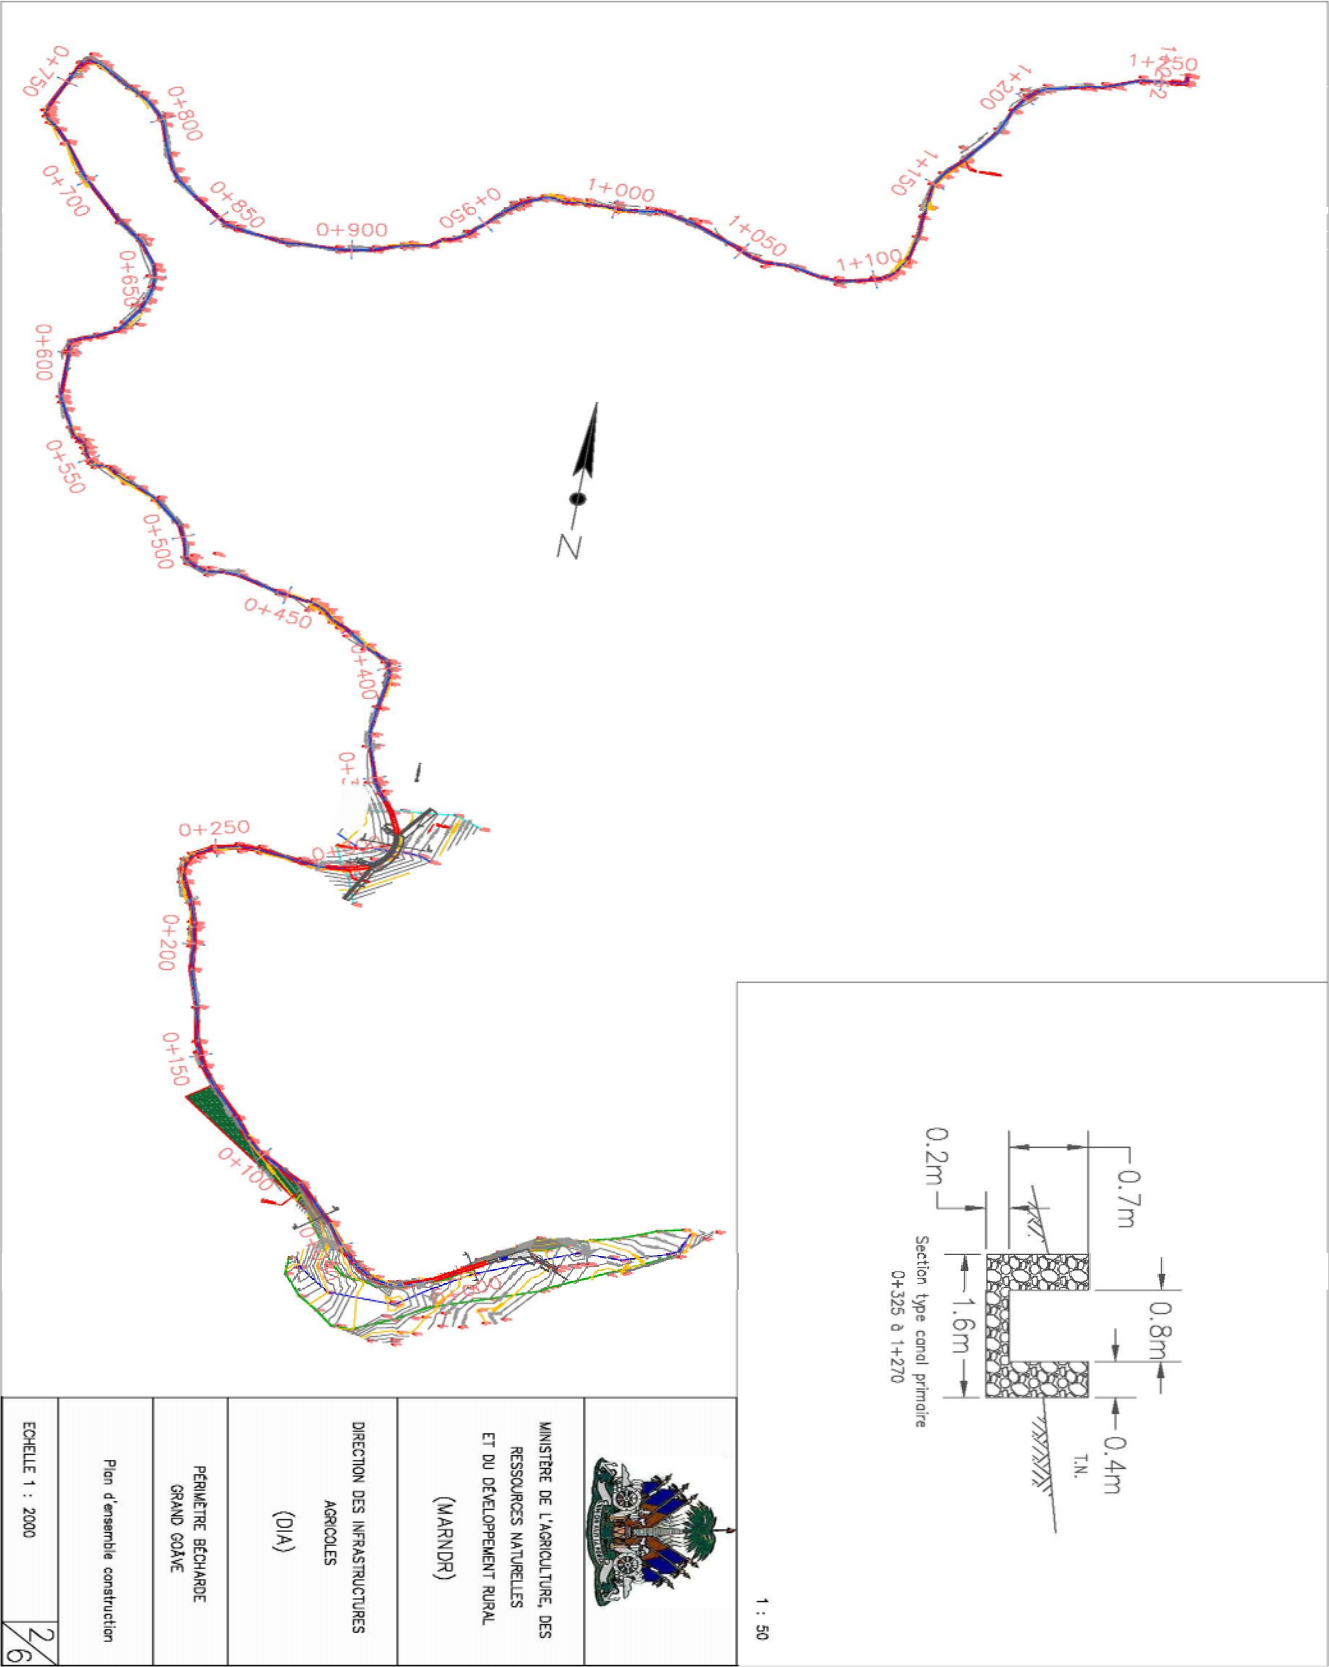

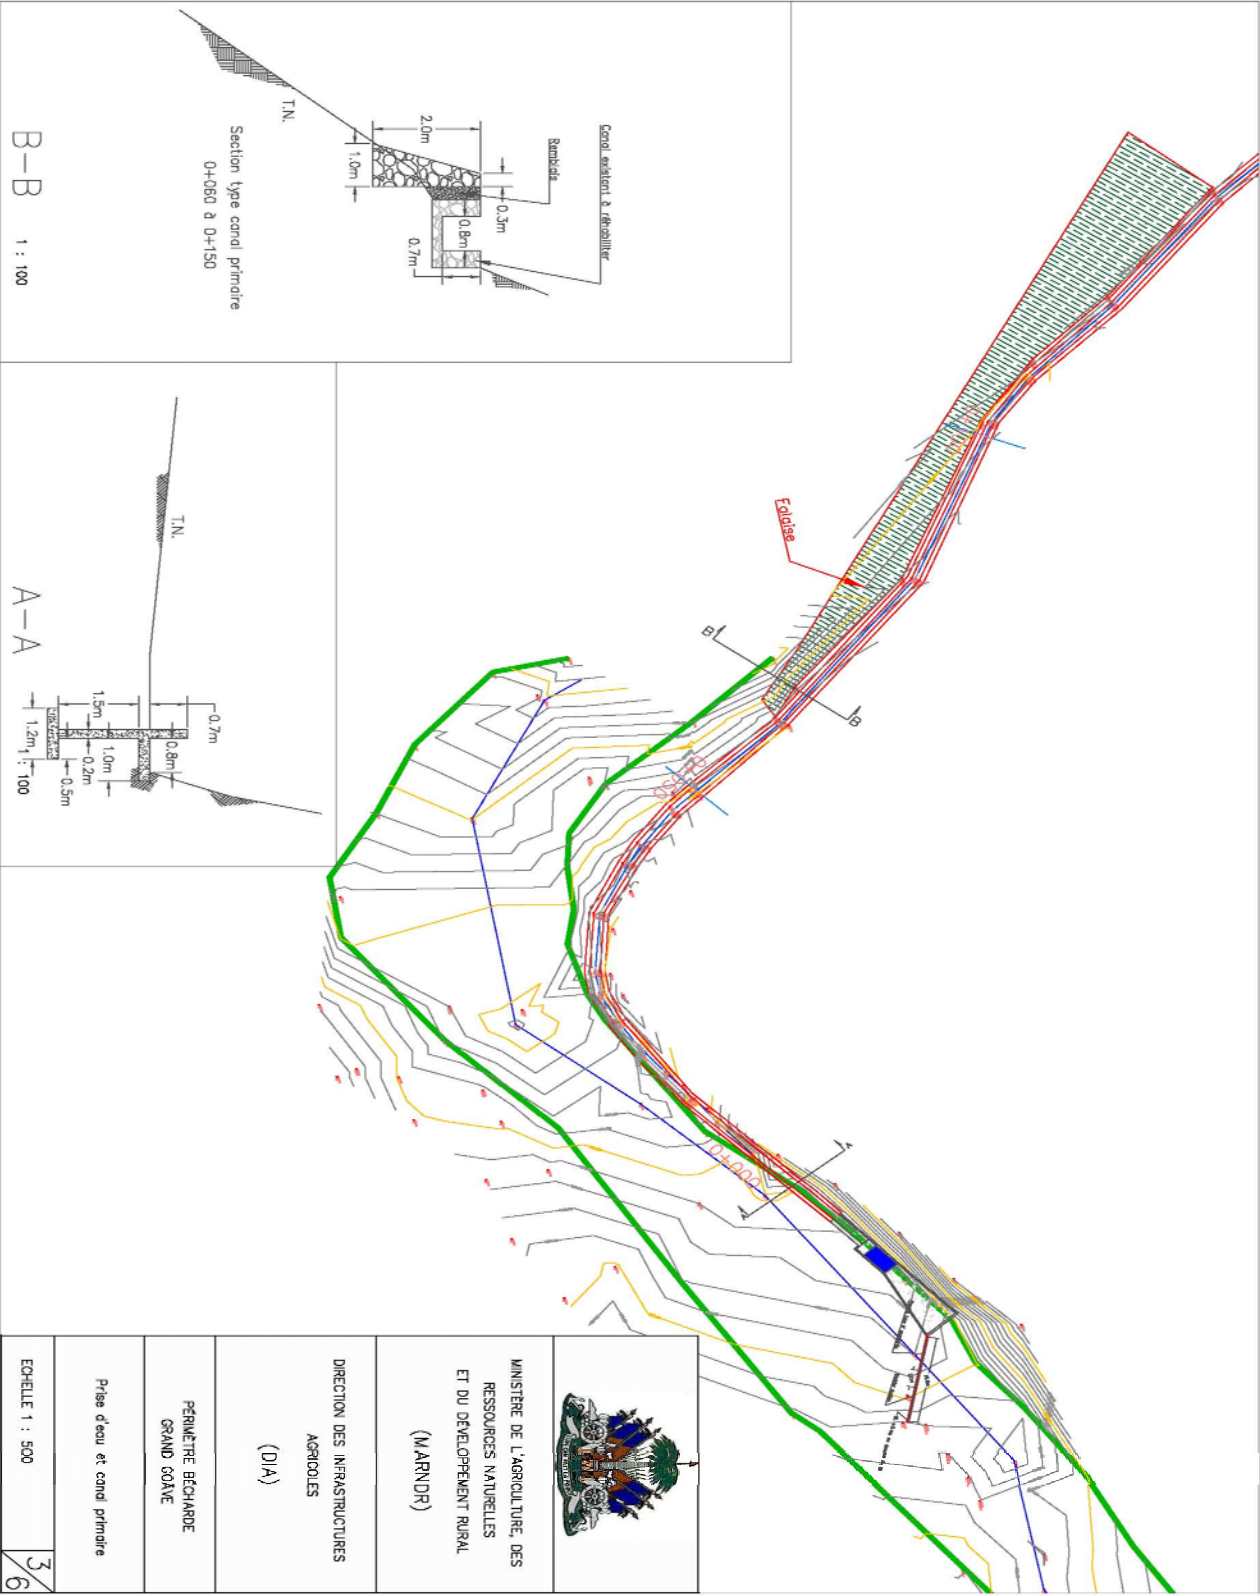

B-B 1 : 100

A-A 1 : 100

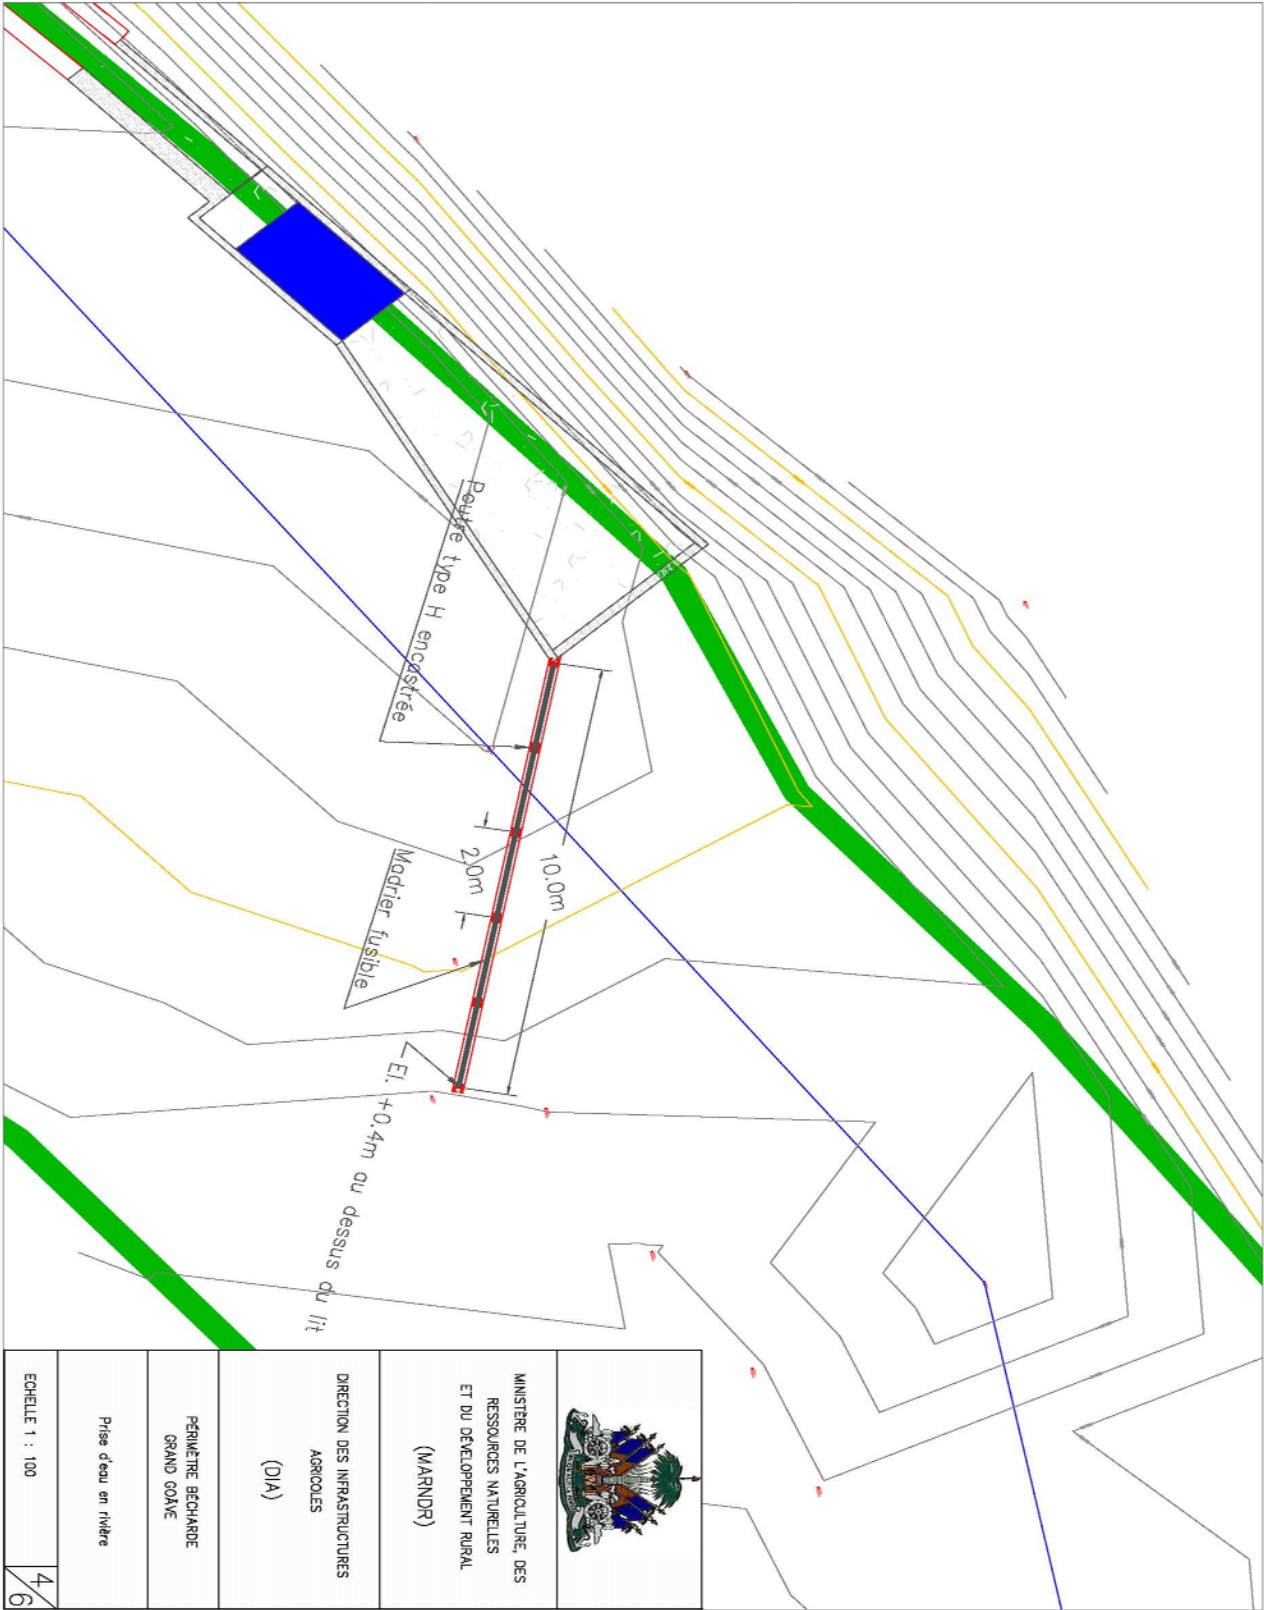

MINISTRE DE L'AGRICULTURE, DES
RESSOURCES NATURELLES
ET DU DÉVELOPPEMENT RURAL

(MARNDR)

DIRECTION DES INFRASTRUCTURES
AGRICOLLES


(DIA)

PÉRIMÈTRE BECHARDE
GRAND GOAVÉ


Passe d'eau en rivière


Echelle 1 : 100

4/6

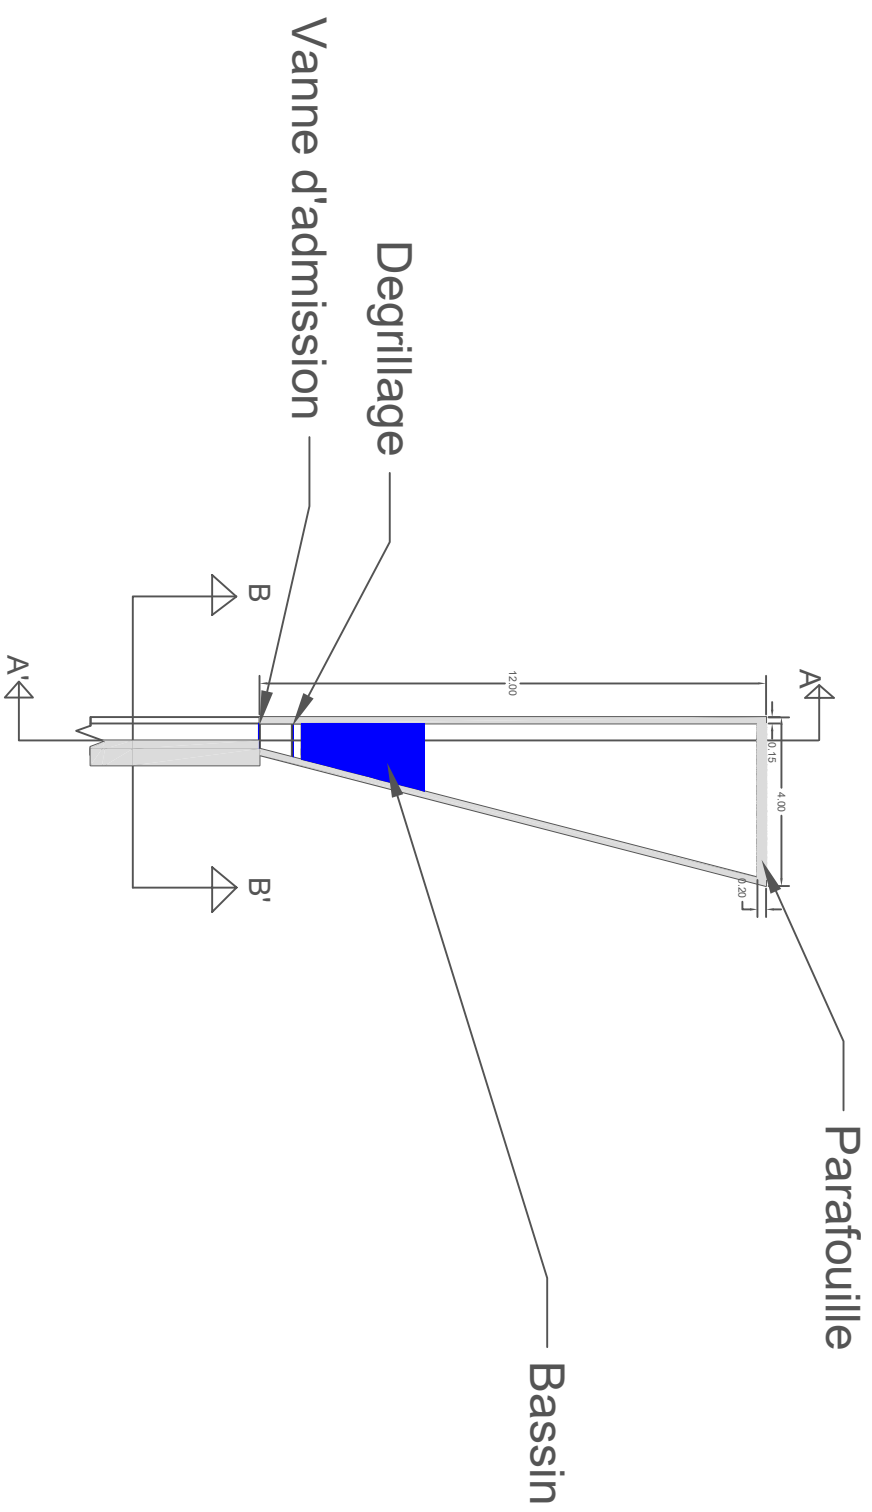


Nom Projet: MARNDR/ PP13	Plan: Vue en plan de la prise et du mur canal	Bailleur : FIDA
Localisation: Becharde	Planche No: 01_F	Echelle: 1:100

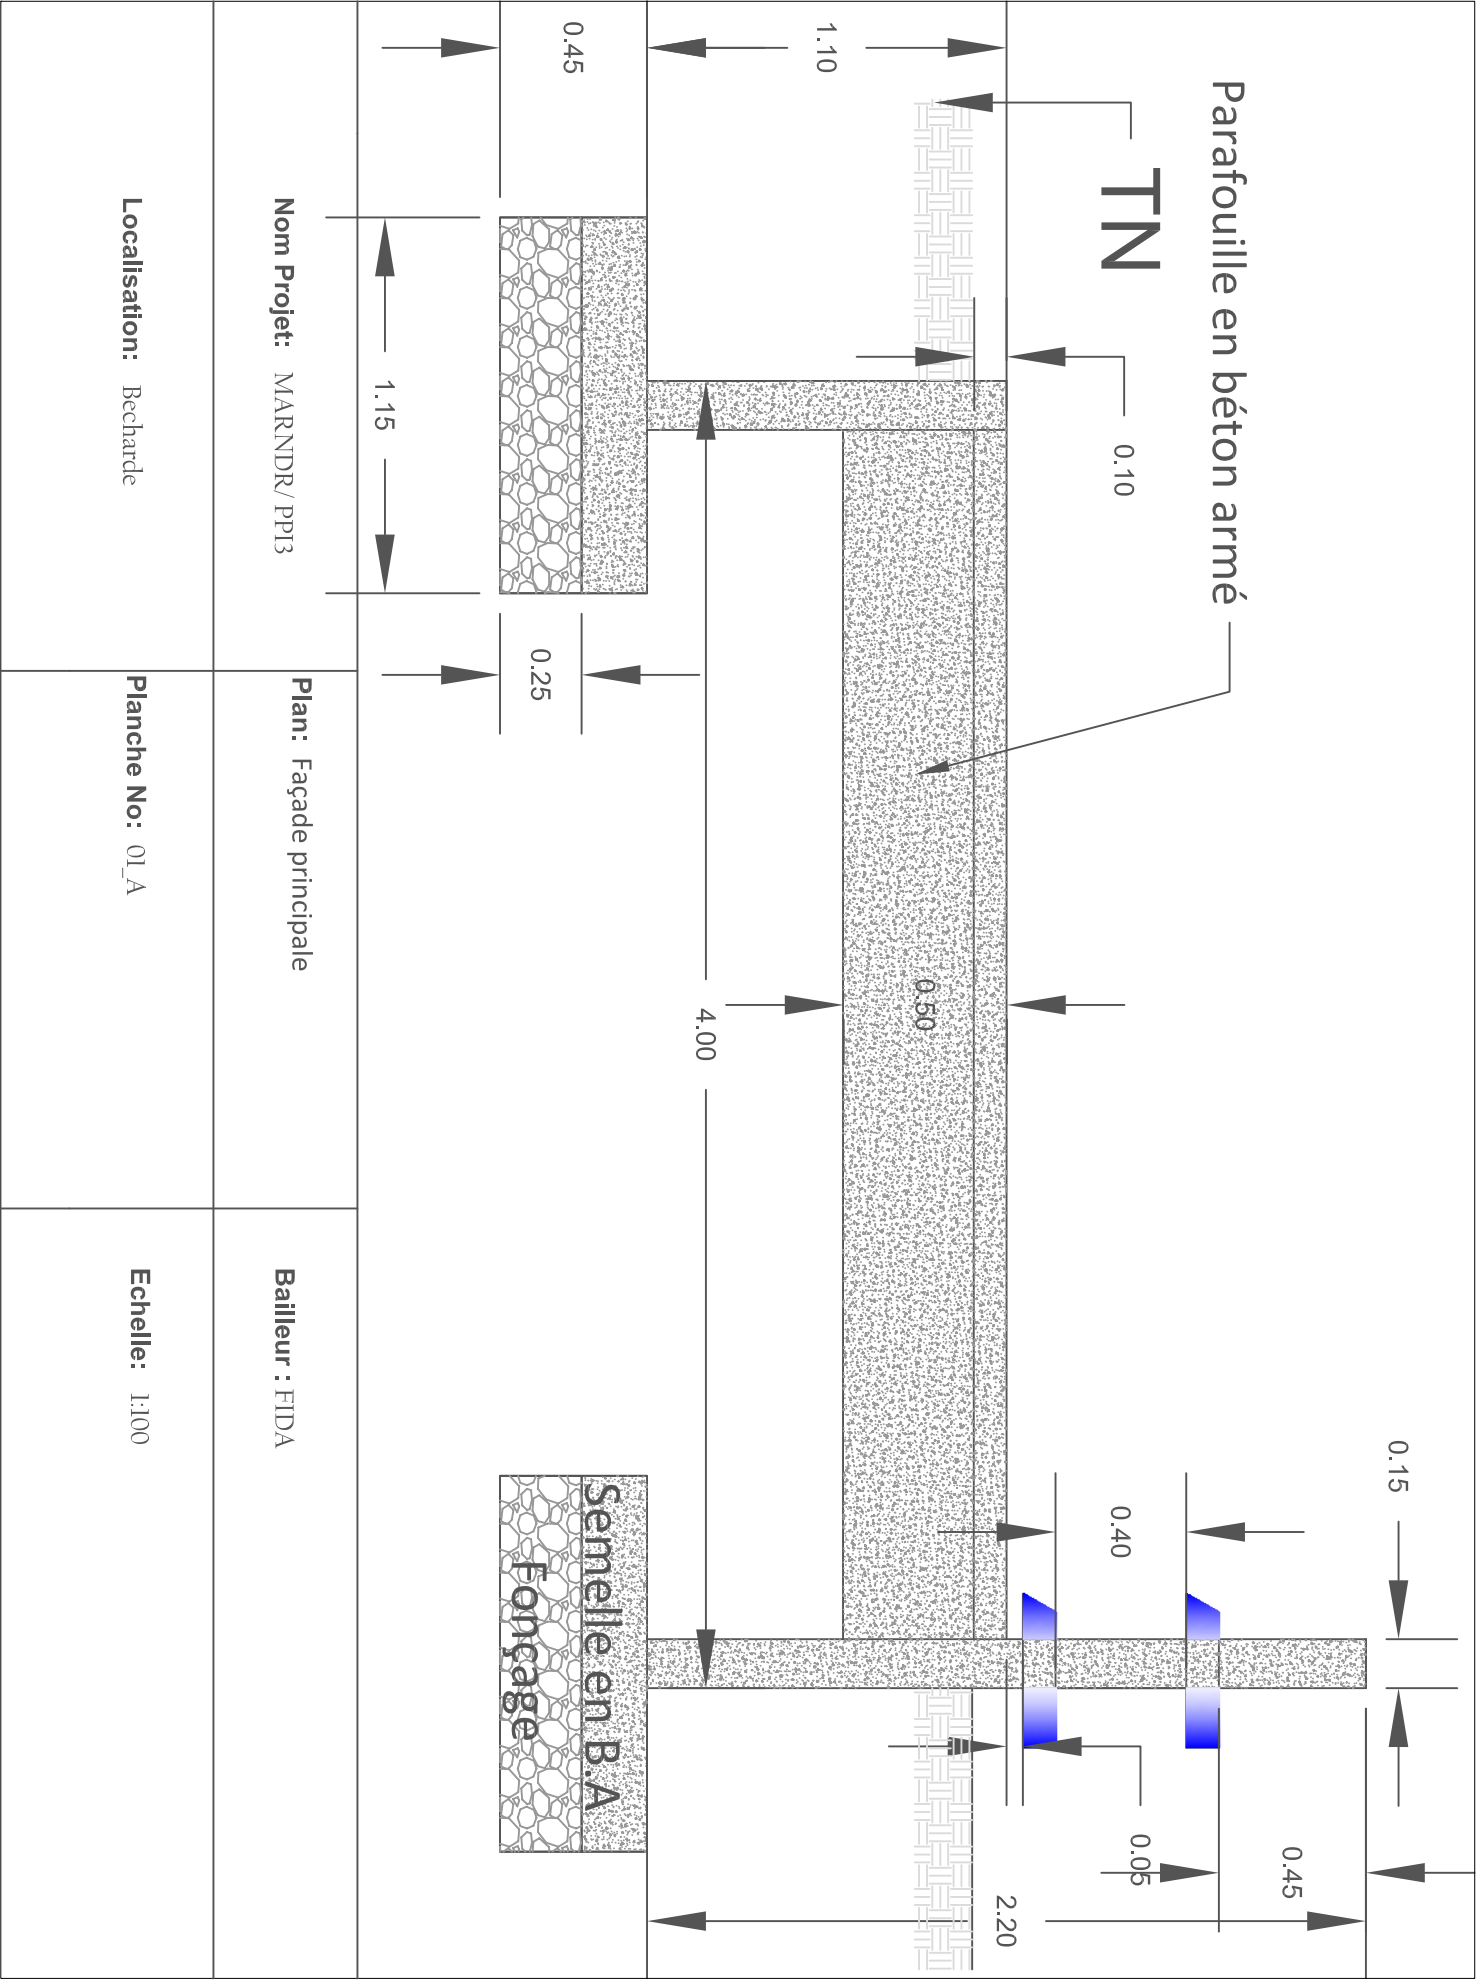

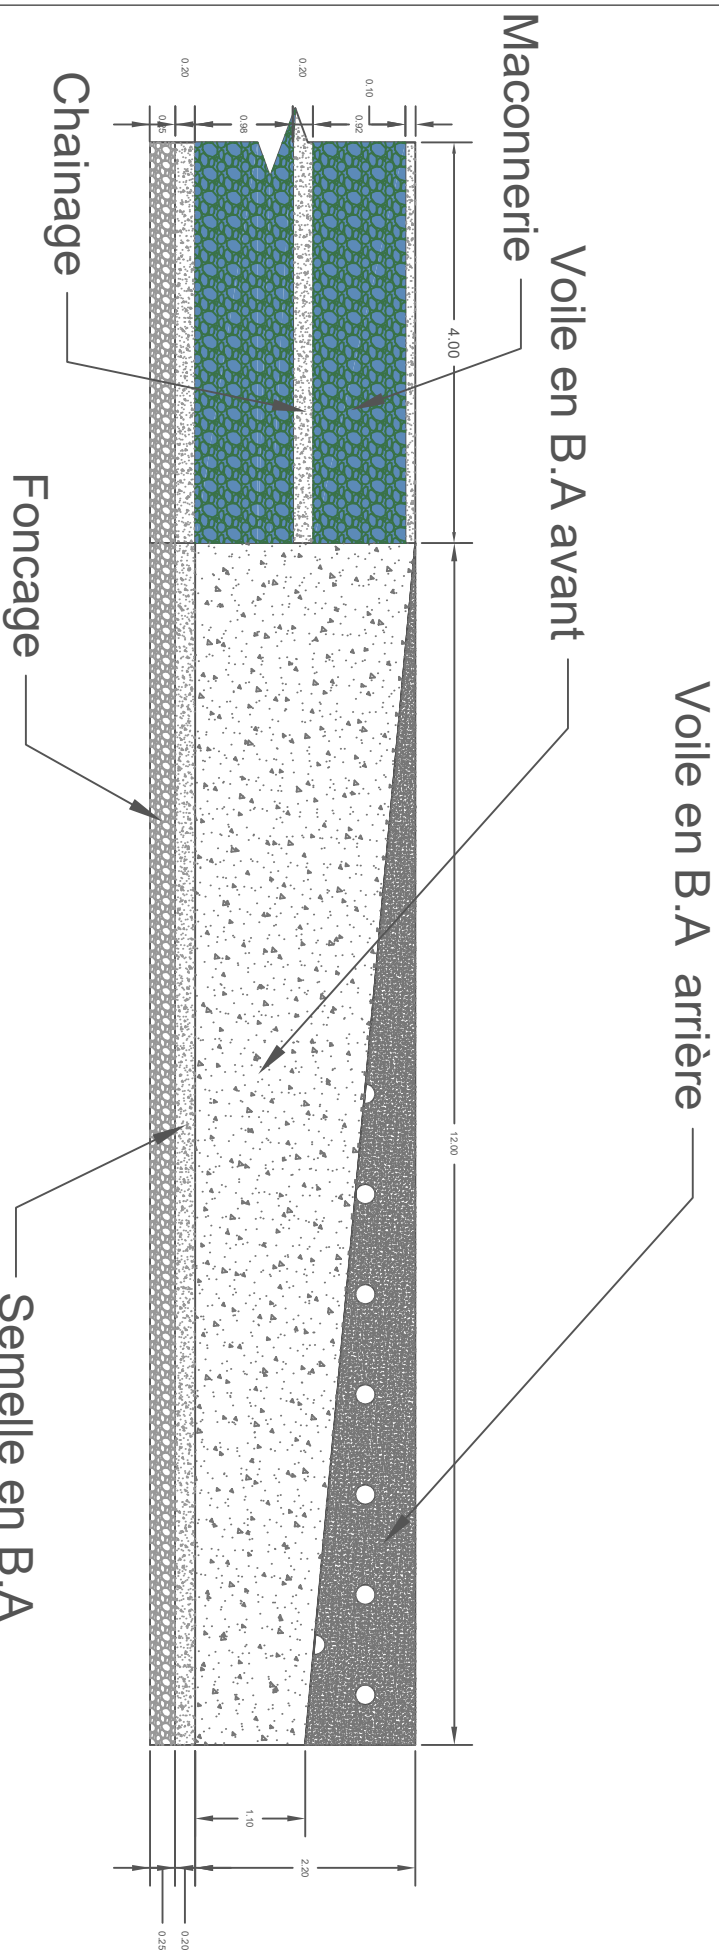

Nom Projet: MARNDR/ PP13		Plan: Facade laterale Gauche	Bailleur : FIDA
Localisation: Becharde		Planche No: 01_B	Echelle: 1:100

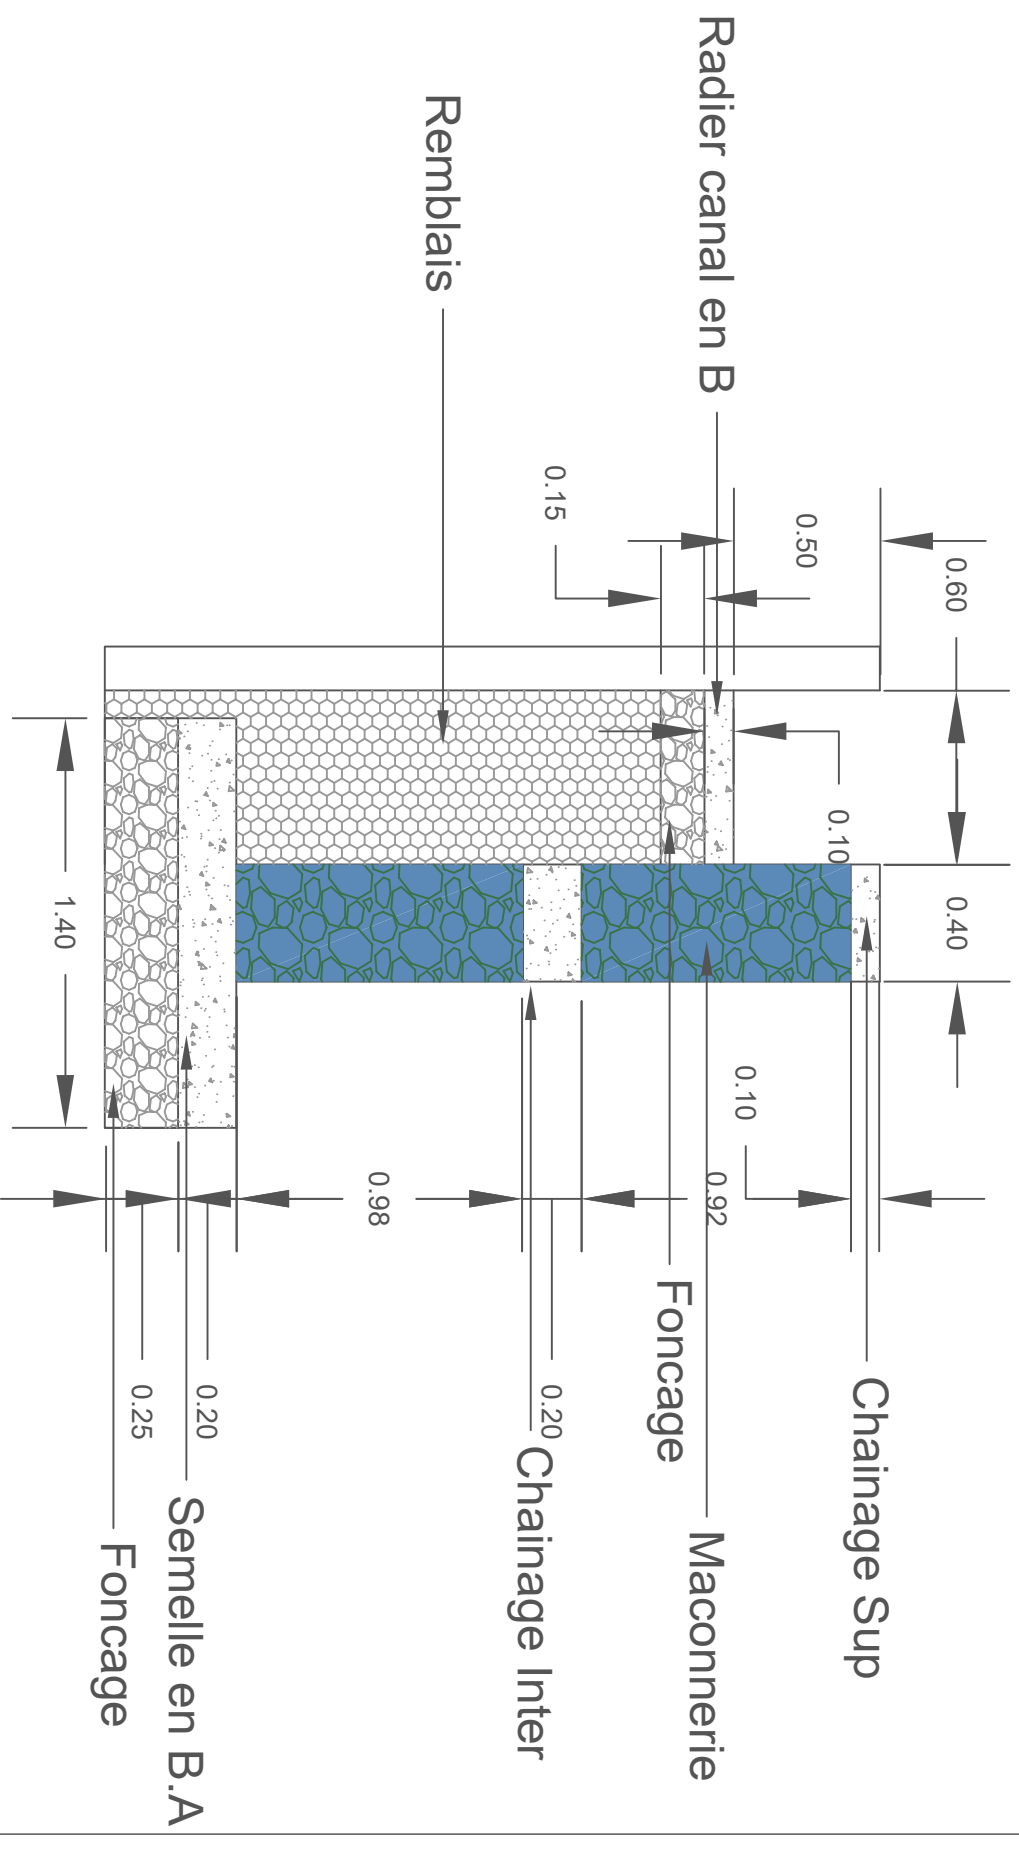

Nom Projet: MARNDR/ PP13


Plan: Coupe BB' du mur Canal

Baillieur : FIDA


Localisation: Becharde

Planche No: 01_E


Echelle: 1:100

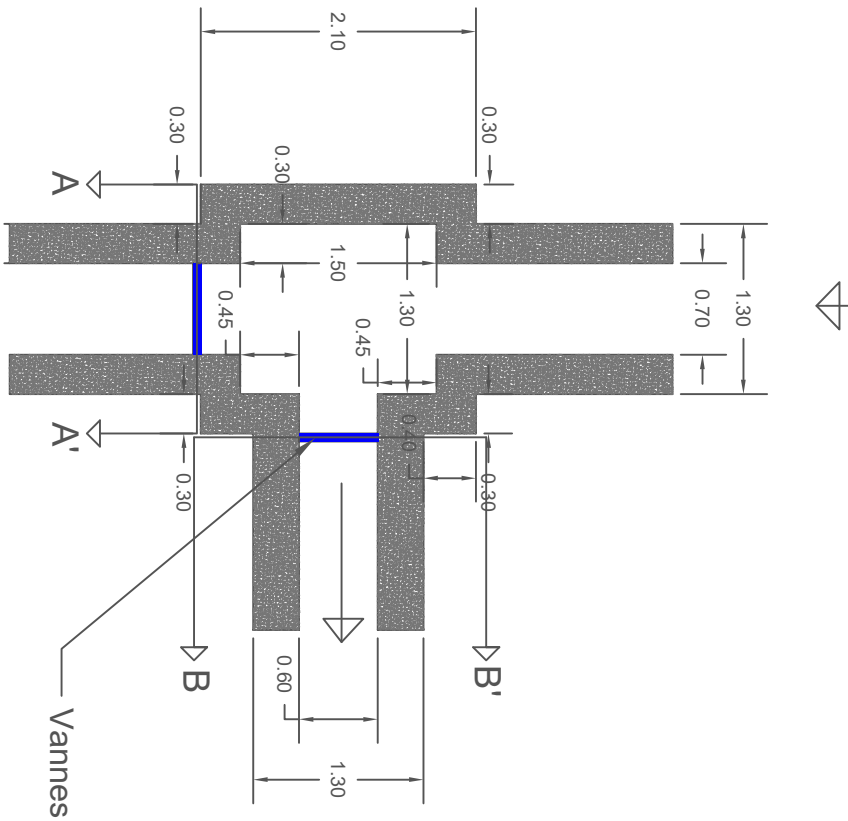


Nom Projet:	MARNDR/ PP13	Plan: Vue en plan d'un bassin de distribution
Localisation:	Becharde	Planche No: 02_A
		Bailleur : FIDA
		Echelle: 1:100

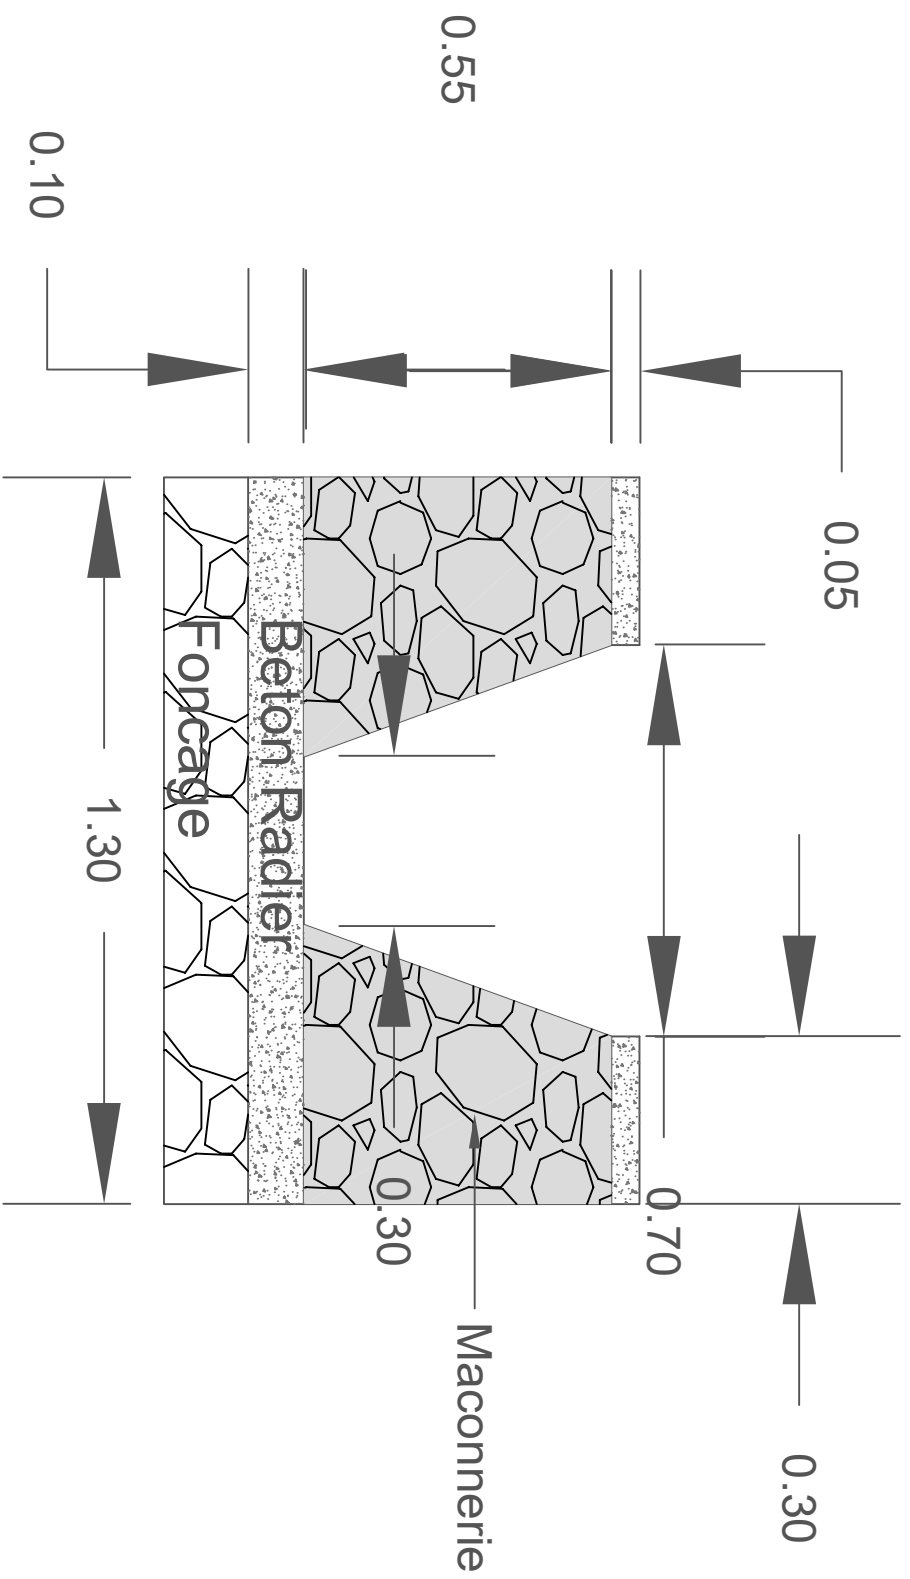

Nom Projet:	MARNDR/ PP13	Plan: Canal type B
Localisation:	Becharde	Planche No: 02_C
		Baillieur : FIDA
		Echelle: 1:100

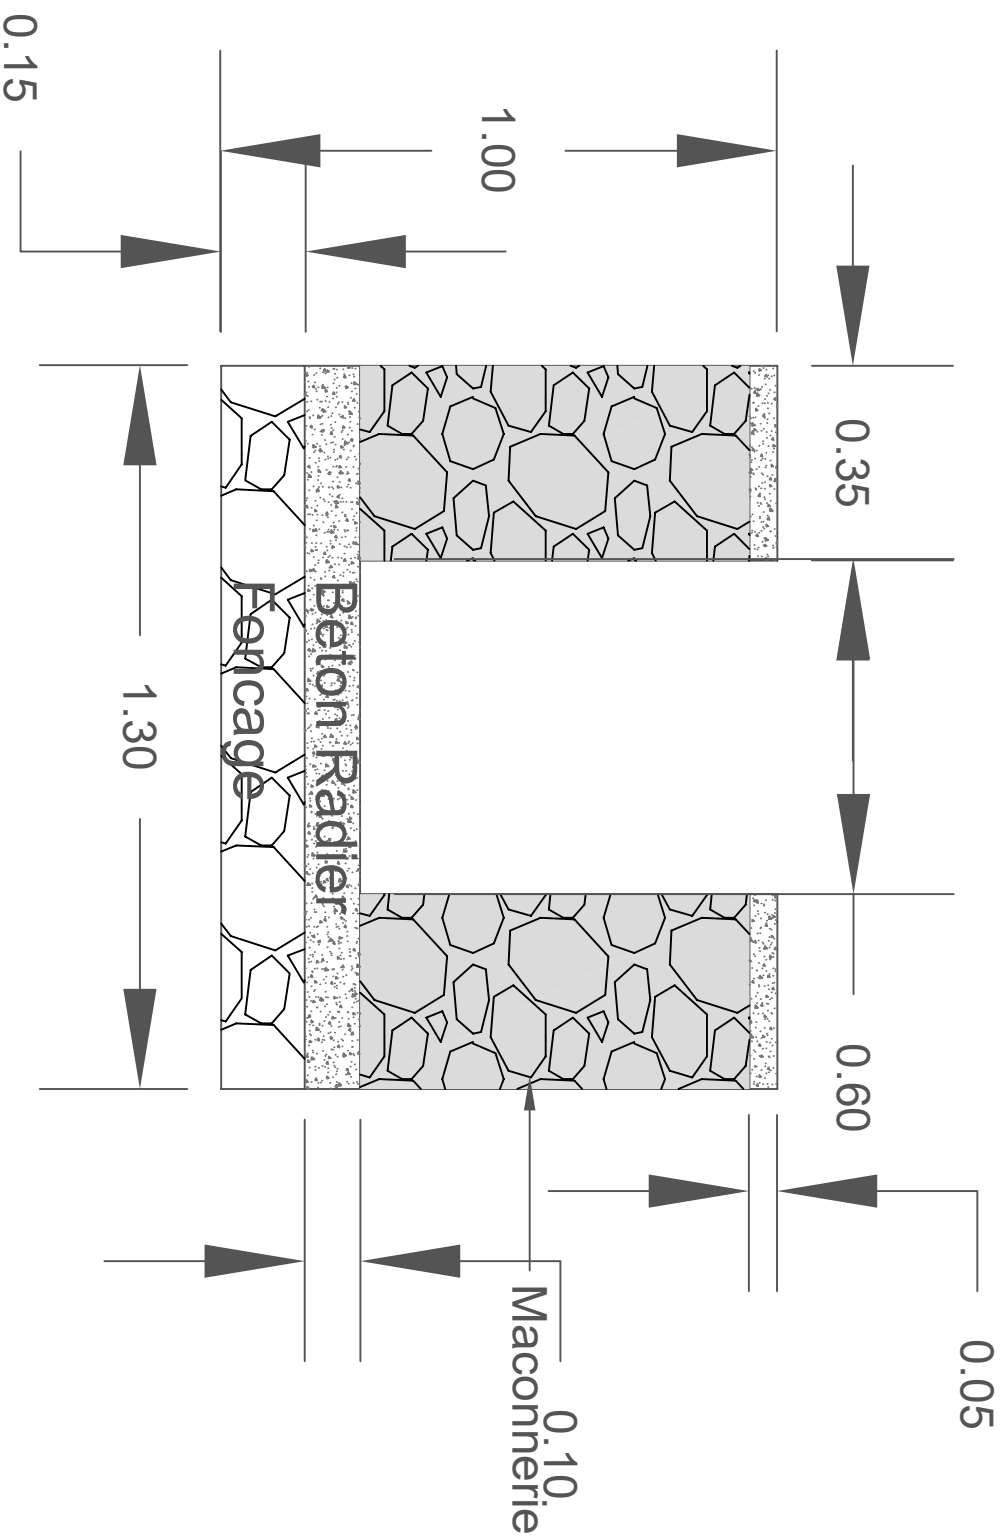

Nom Projet: MARNDR/ PP13		Plan: Canal type C	Bailleur : FIDA
Localisation: Becharde	Planche No: 02_D	Echelle: 1:100	

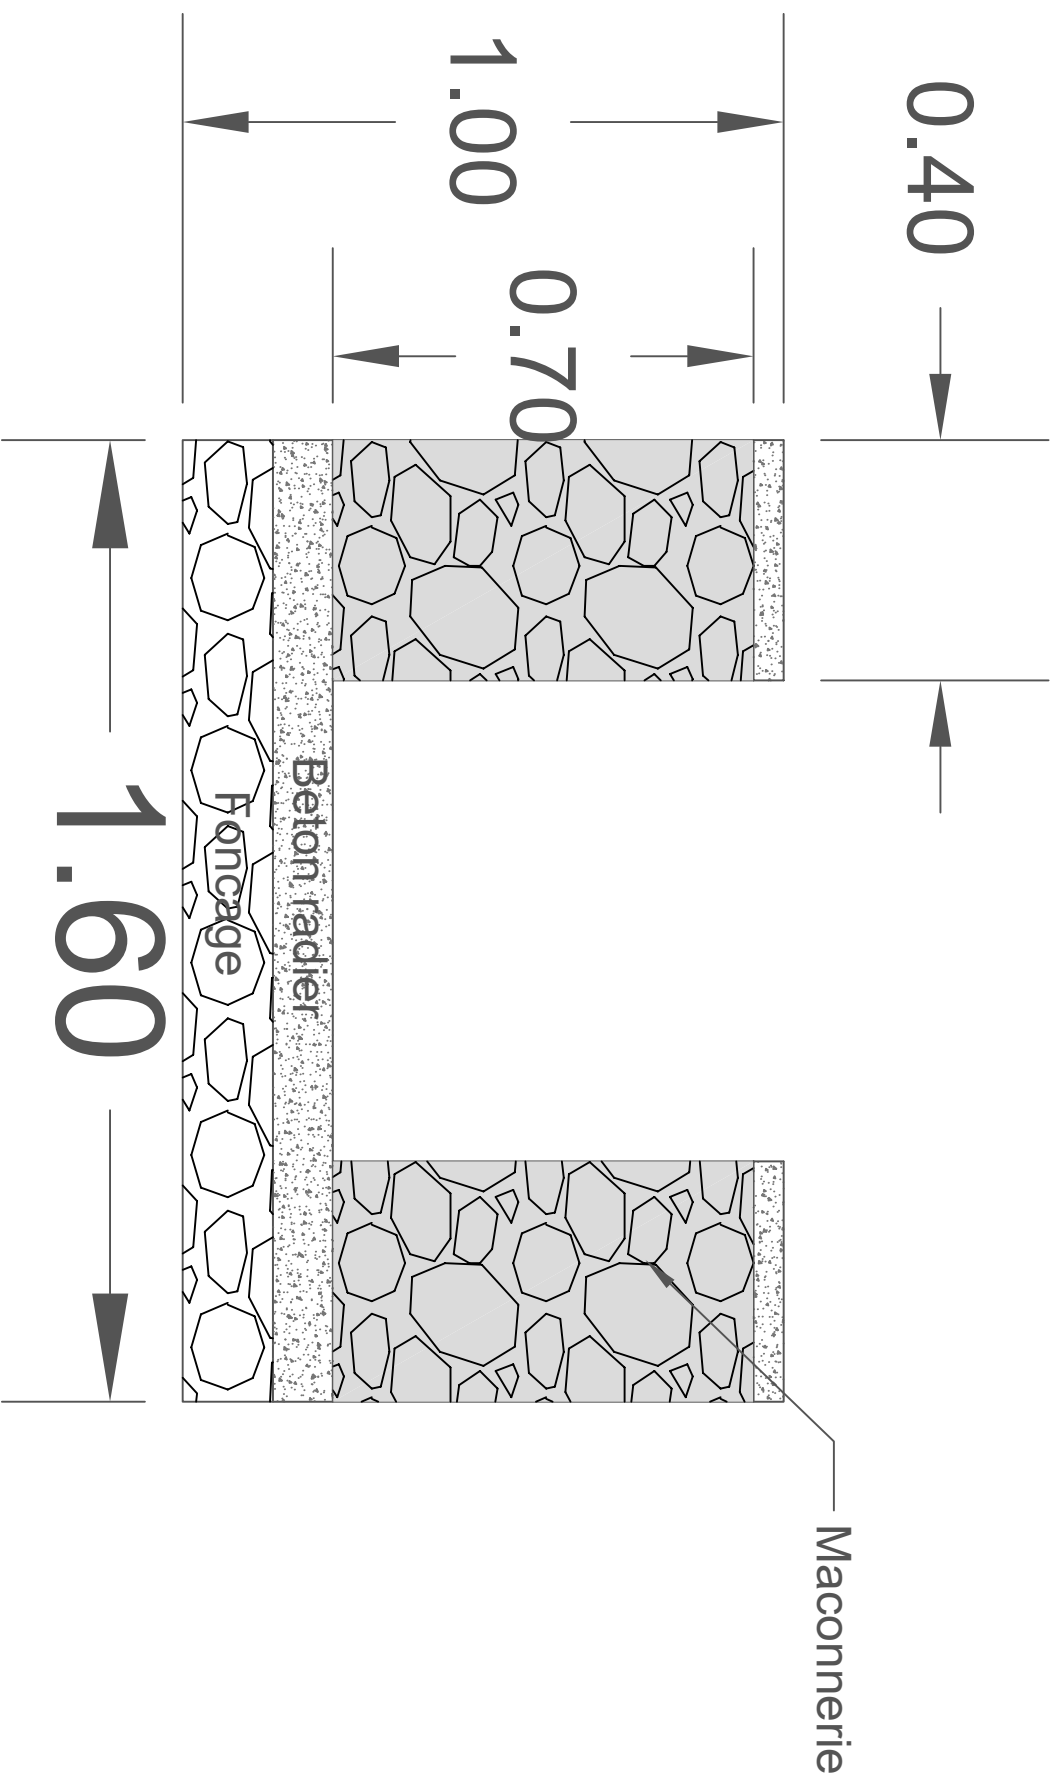

Nom Projet: MARNDR/ PP13		Plan: Canal type A	Bailleur : FIDA
Localisation: Becharde		Planche No: 02_B	Echelle: 1:100