

PROGRAMME DES
NATIONS UNIES POUR
LE DEVELOPPEMENT
(PNUD)



MINUSCA
Mission multinationale intégrée
des Nations Unies pour la stabilisation
en République centrafricaine

PNUD-RCA
Projet d'Appui à la
CPS

TRAVAUX DE
REHABILITATION DE LA
COUR PENALE SPECIALE
DE BANGUI


BATIMENT
PRINCIPAL
PLANS DES MASSES
(Situation Existante)

PL. 01

Echelle: 1/500

Observations:

Mars 2018

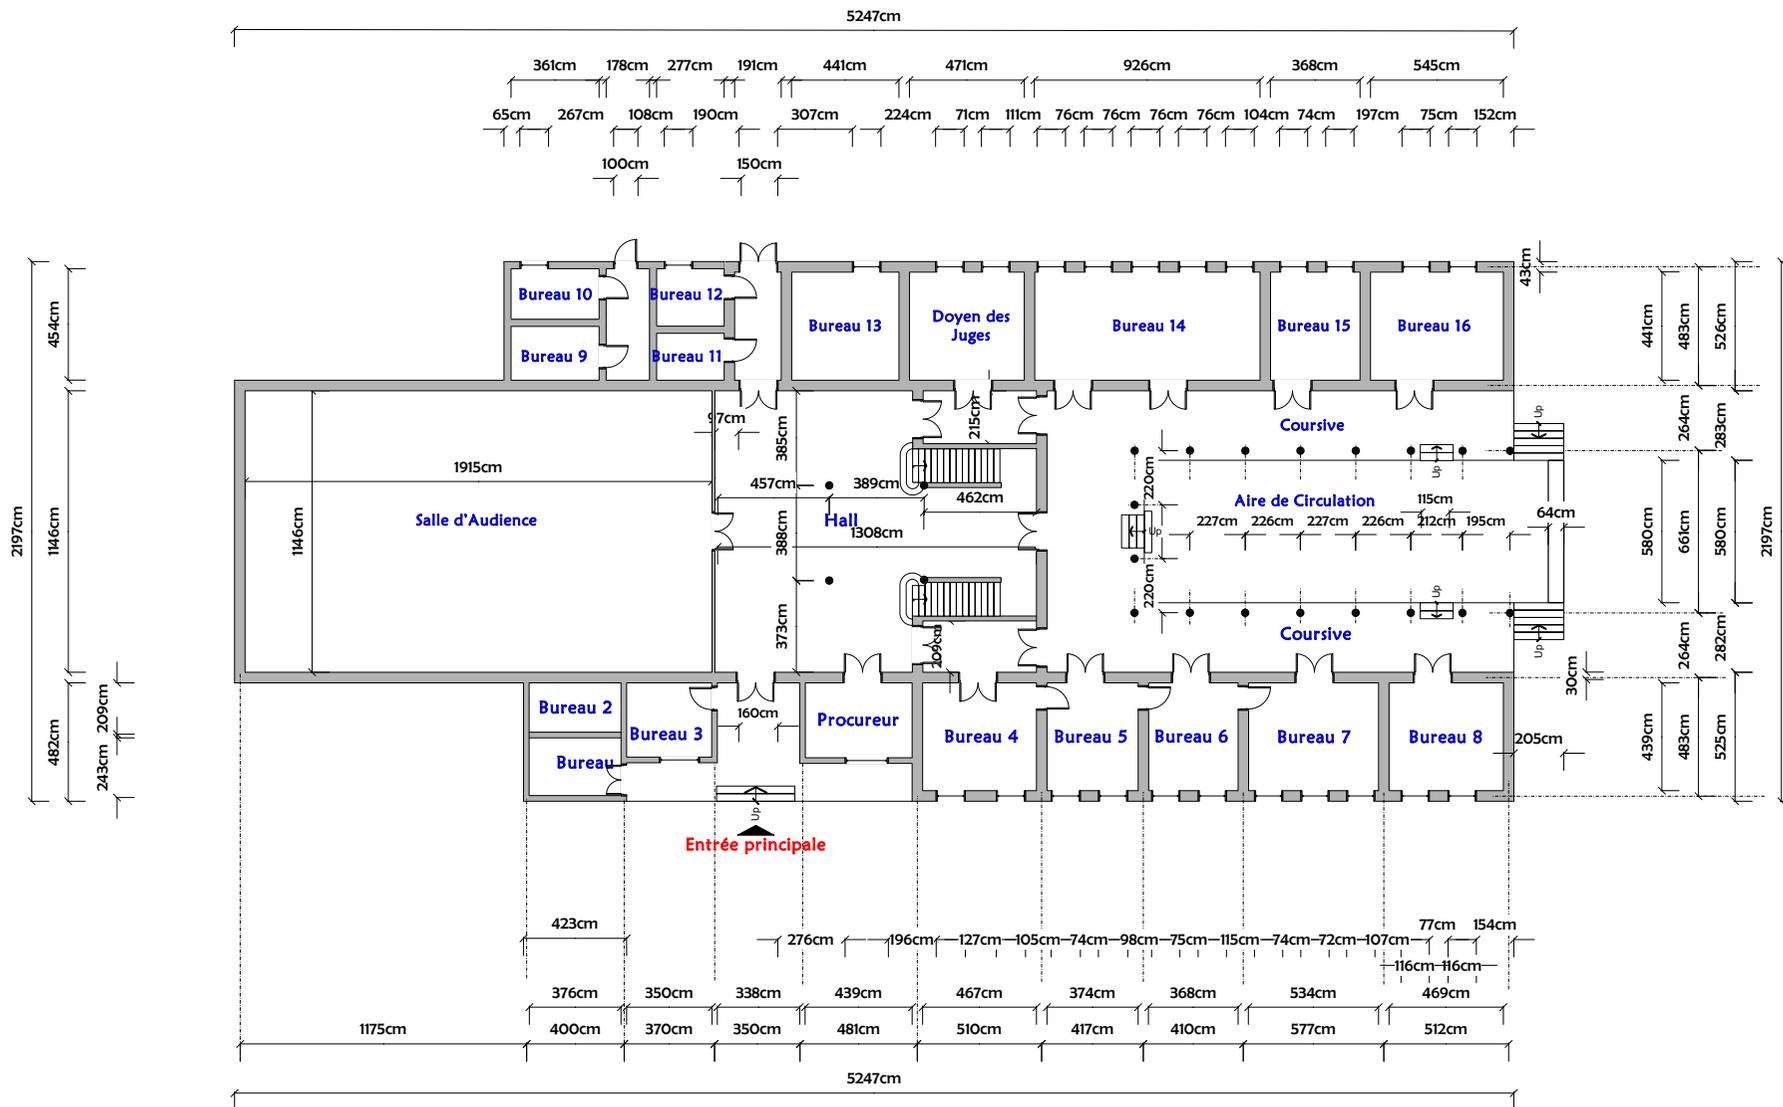

PROGRAMME DES
NATIONS UNIES POUR
LE DEVELOPPEMENT
(PNUD)



MINUSCA
Mission multinationale intégrée
des Nations Unies pour la stabilisation
en République centrafricaine

PNUD-RCA
Projet d'Appui à la
CPS

TRAVAUX DE
REHABILITATION DE LA
COUR PENALE SPECIALE
DE BANGUI


BATIMENT
PRINCIPAL
VUE EN PLAN COTEE
RDC
(Situation Existante)

PL. 02


Echelle: 1/200

Observations:

Mars 2018

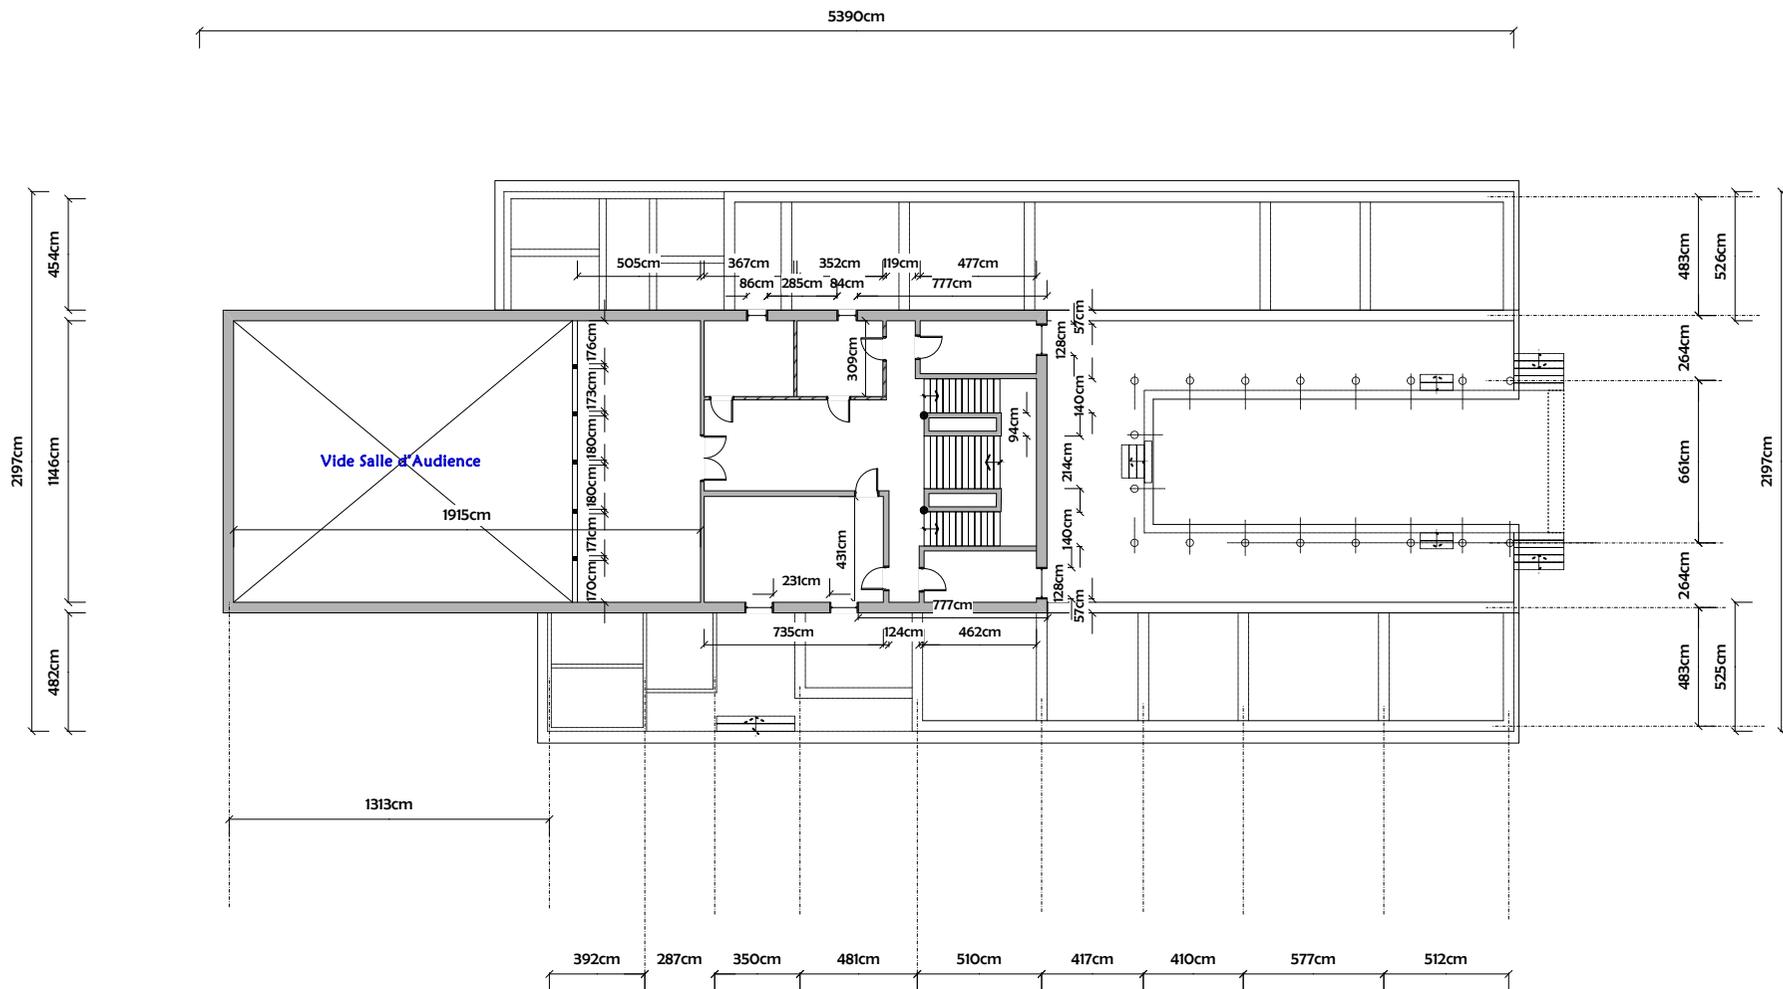

 <p>REPUBLIQUE CENTRAFRICAINE Unité - Dignité - Travail</p>	 <p>PROGRAMME DES NATIONS UNIES POUR LE DEVELOPPEMENT (PNUD)</p>	 <p>MINUSCA Mission multinationale intégrée des Nations Unies pour la stabilisation en République centrafricaine</p>	<p>PNUD-RCA Projet d'Appui à la CPS</p>	<p>TRAVAUX DE REHABILITATION DE LA COUR PENALE SPECIALE DE BANGUI</p>	<p>BATIMENT PRINCIPAL VUE EN PLAN COTEE Etage (Situation Existante)</p>	<p>PL. 03</p> <p>Echelle: 1/200</p>	<p>Observations:</p> <p>Mars 2018</p>
---	---	---	----------------------------------------------------------------------	---	---	--------------------------------------------	---------------------------------------

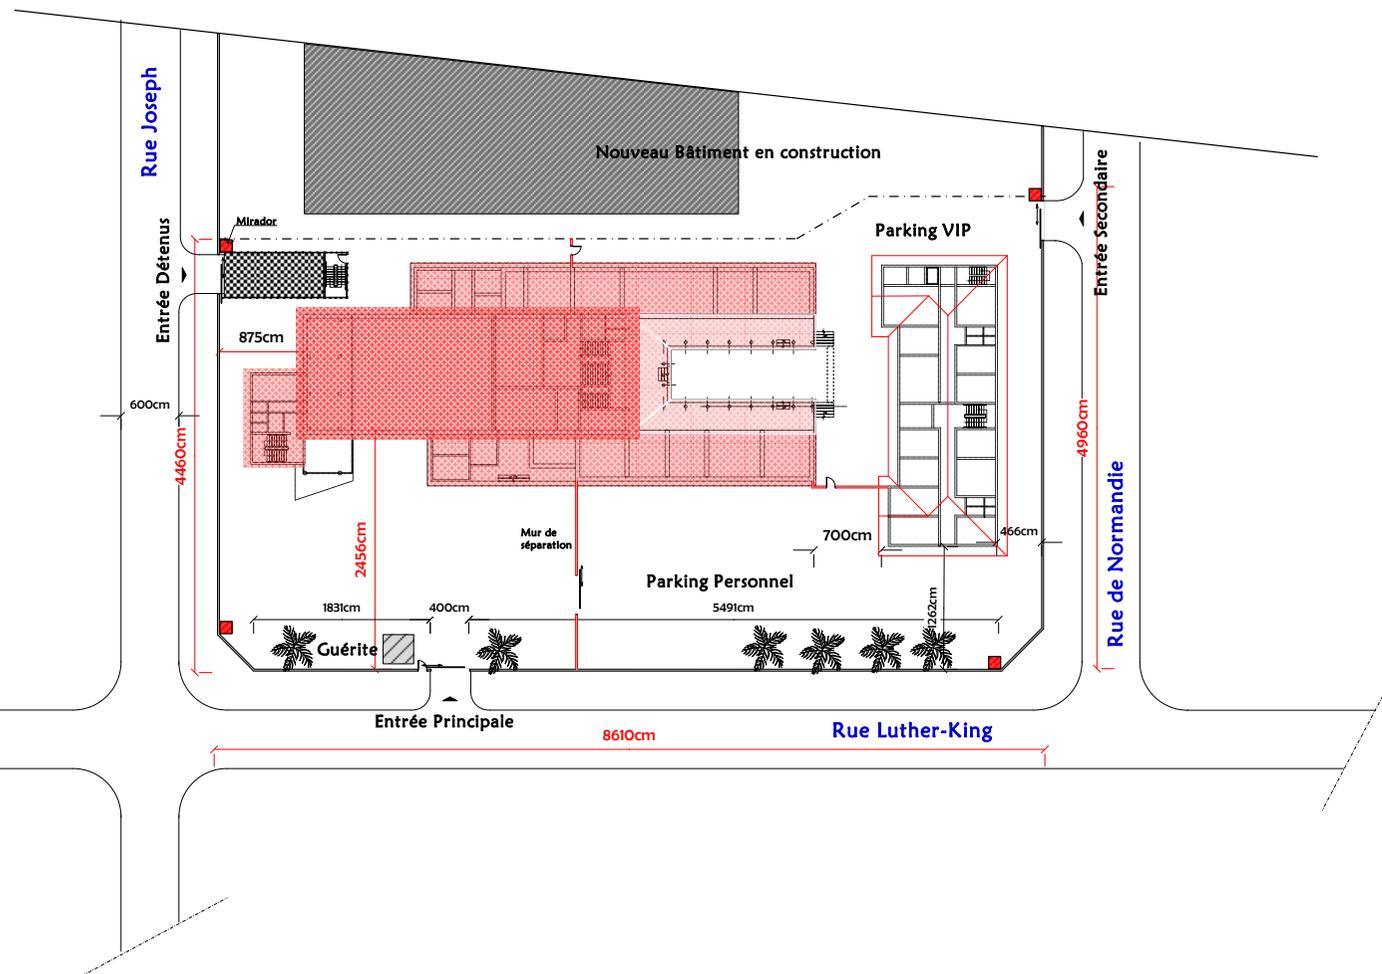

PROGRAMME DES
NATIONS UNIES POUR
LE DEVELOPPEMENT
(PNUD)



MINUSCA
Mission multinationale intégrée
des Nations Unies pour la stabilisation
en République centrafricaine

PNUD-RCA
Projet d'Appui à la
CPS

TRAVAUX DE
REHABILITATION DE LA
COUR PENALE SPECIALE
DE BANGUI


BATIMENT
PRINCIPAL
PLAN D'IMPLANTATION
(Proposition de Modification)

PL. 04

Echelle: 1/500

Observations:

Mars 2018

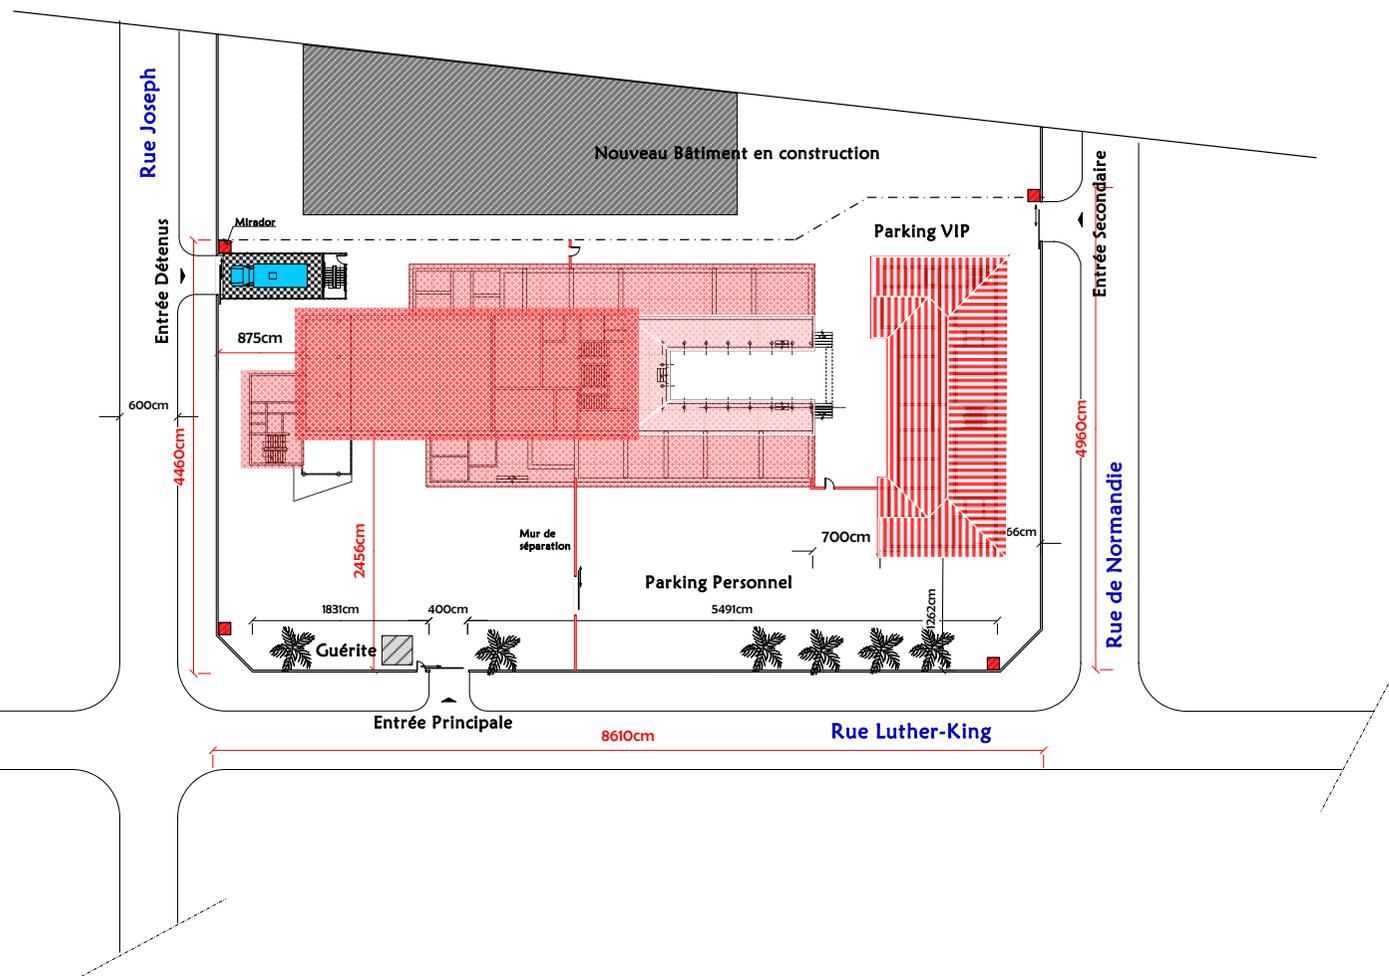

PROGRAMME DES
NATIONS UNIES POUR
LE DEVELOPPEMENT
(PNUD)



MINUSCA
Mission multinationale intégrée
des Nations Unies pour la stabilisation
en République centrafricaine

PNUD-RCA
Projet d'Appui à la
CPS

TRAVAUX DE
REHABILITATION DE LA
COUR PENALE SPECIALE
DE BANGUI


PLANS DES MASSES
DES BATIMENTS
(Proposition de Modification)

PL. 05

Echelle: 1/500


Observations:

Mars 2018

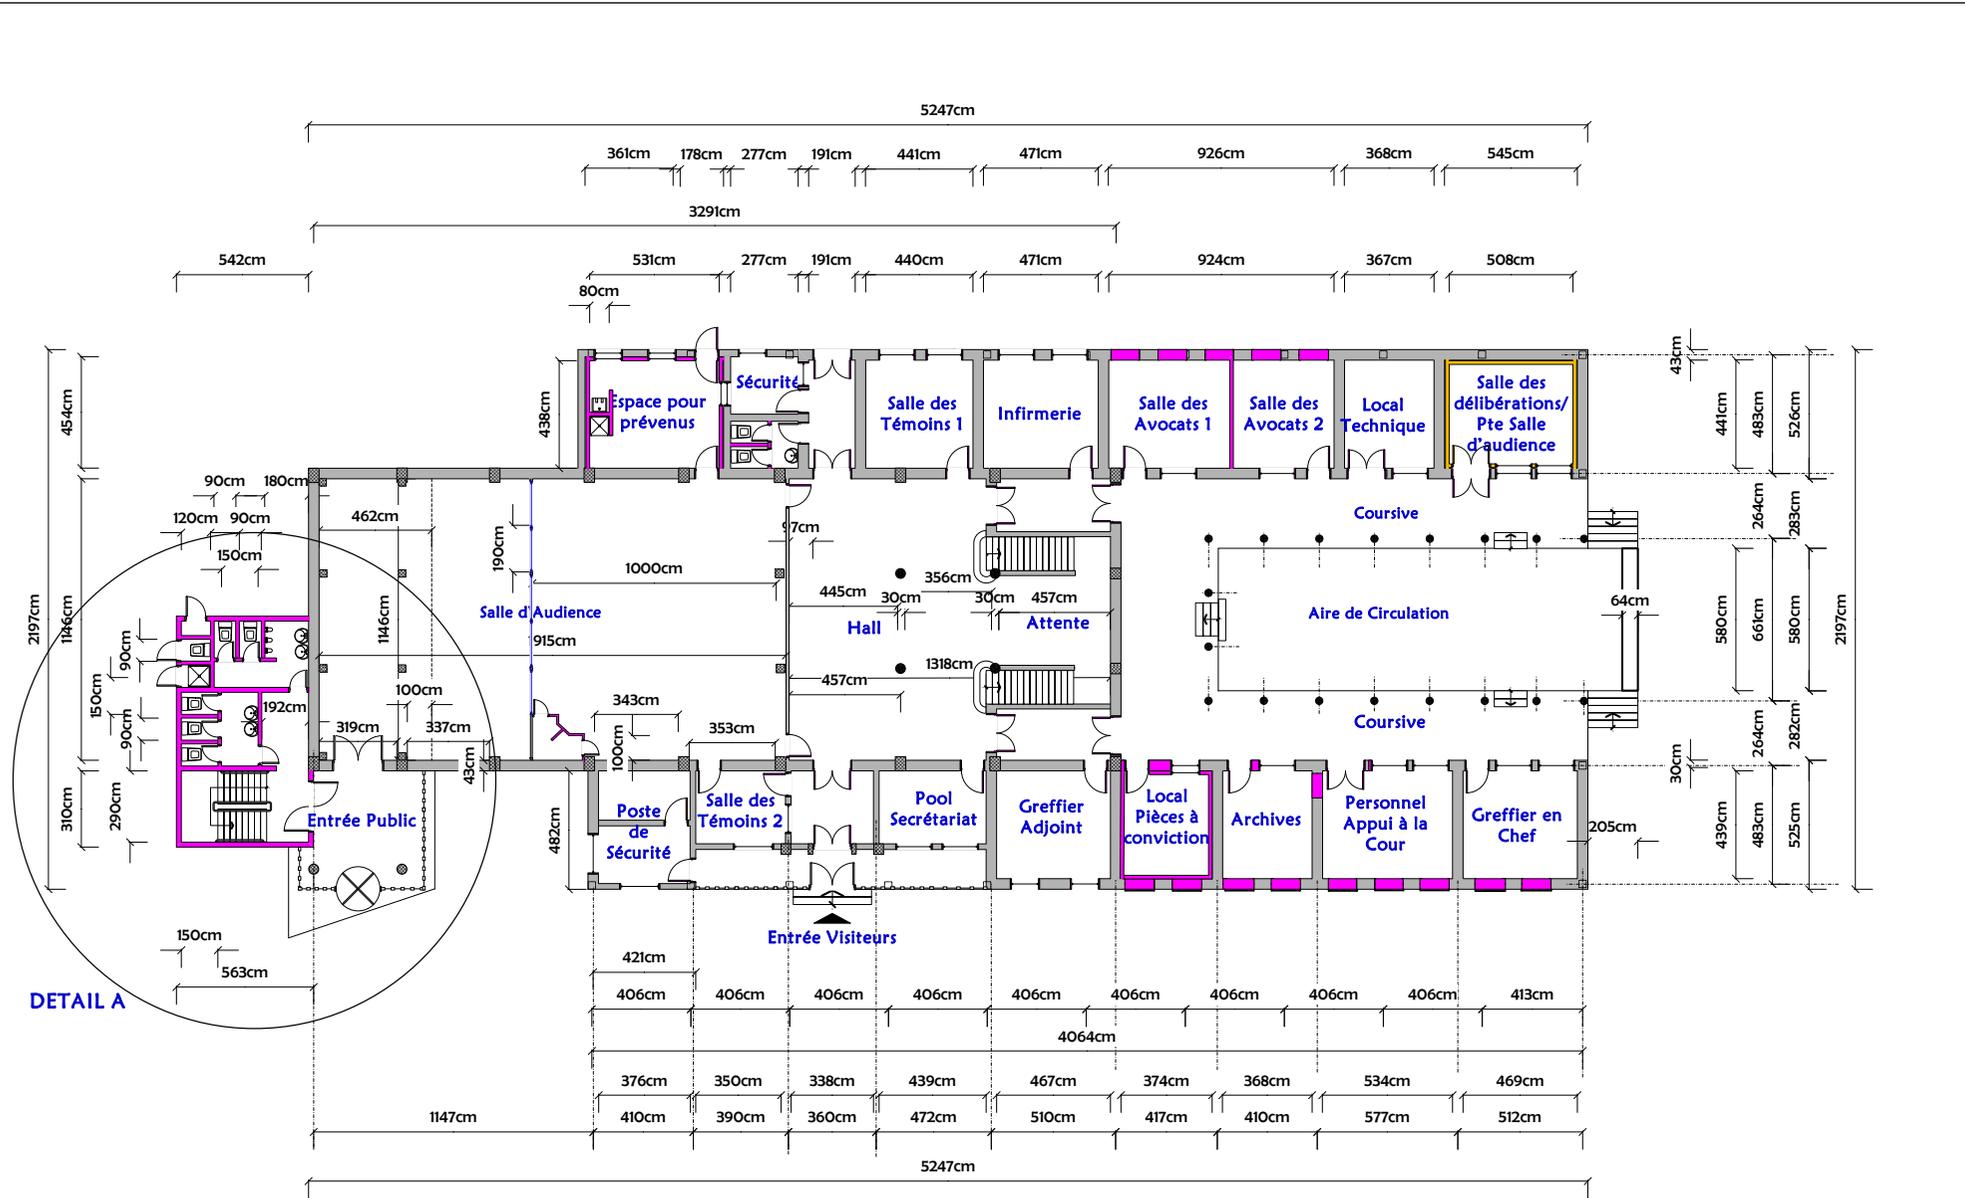

DETAIL A

	<p>PNUD-RCA Projet d'Appui à la CPS</p>	<p>TRAVAUX DE REHABILITATION DE LA COUR PENALE SPECIALE DE BANGUI</p>	<p>BATIMENT PRINCIPAL VUE EN PLAN COTEE RDC (Modification)</p>	<p>PL. 06 Echelle: 1/200</p>	<p>Observations: Mars 2018</p>
--	----------------------------------------------------	------------------------------------------------------------------------------	-----------------------------------------------------------------------	-----------------------------------------	------------------------------------

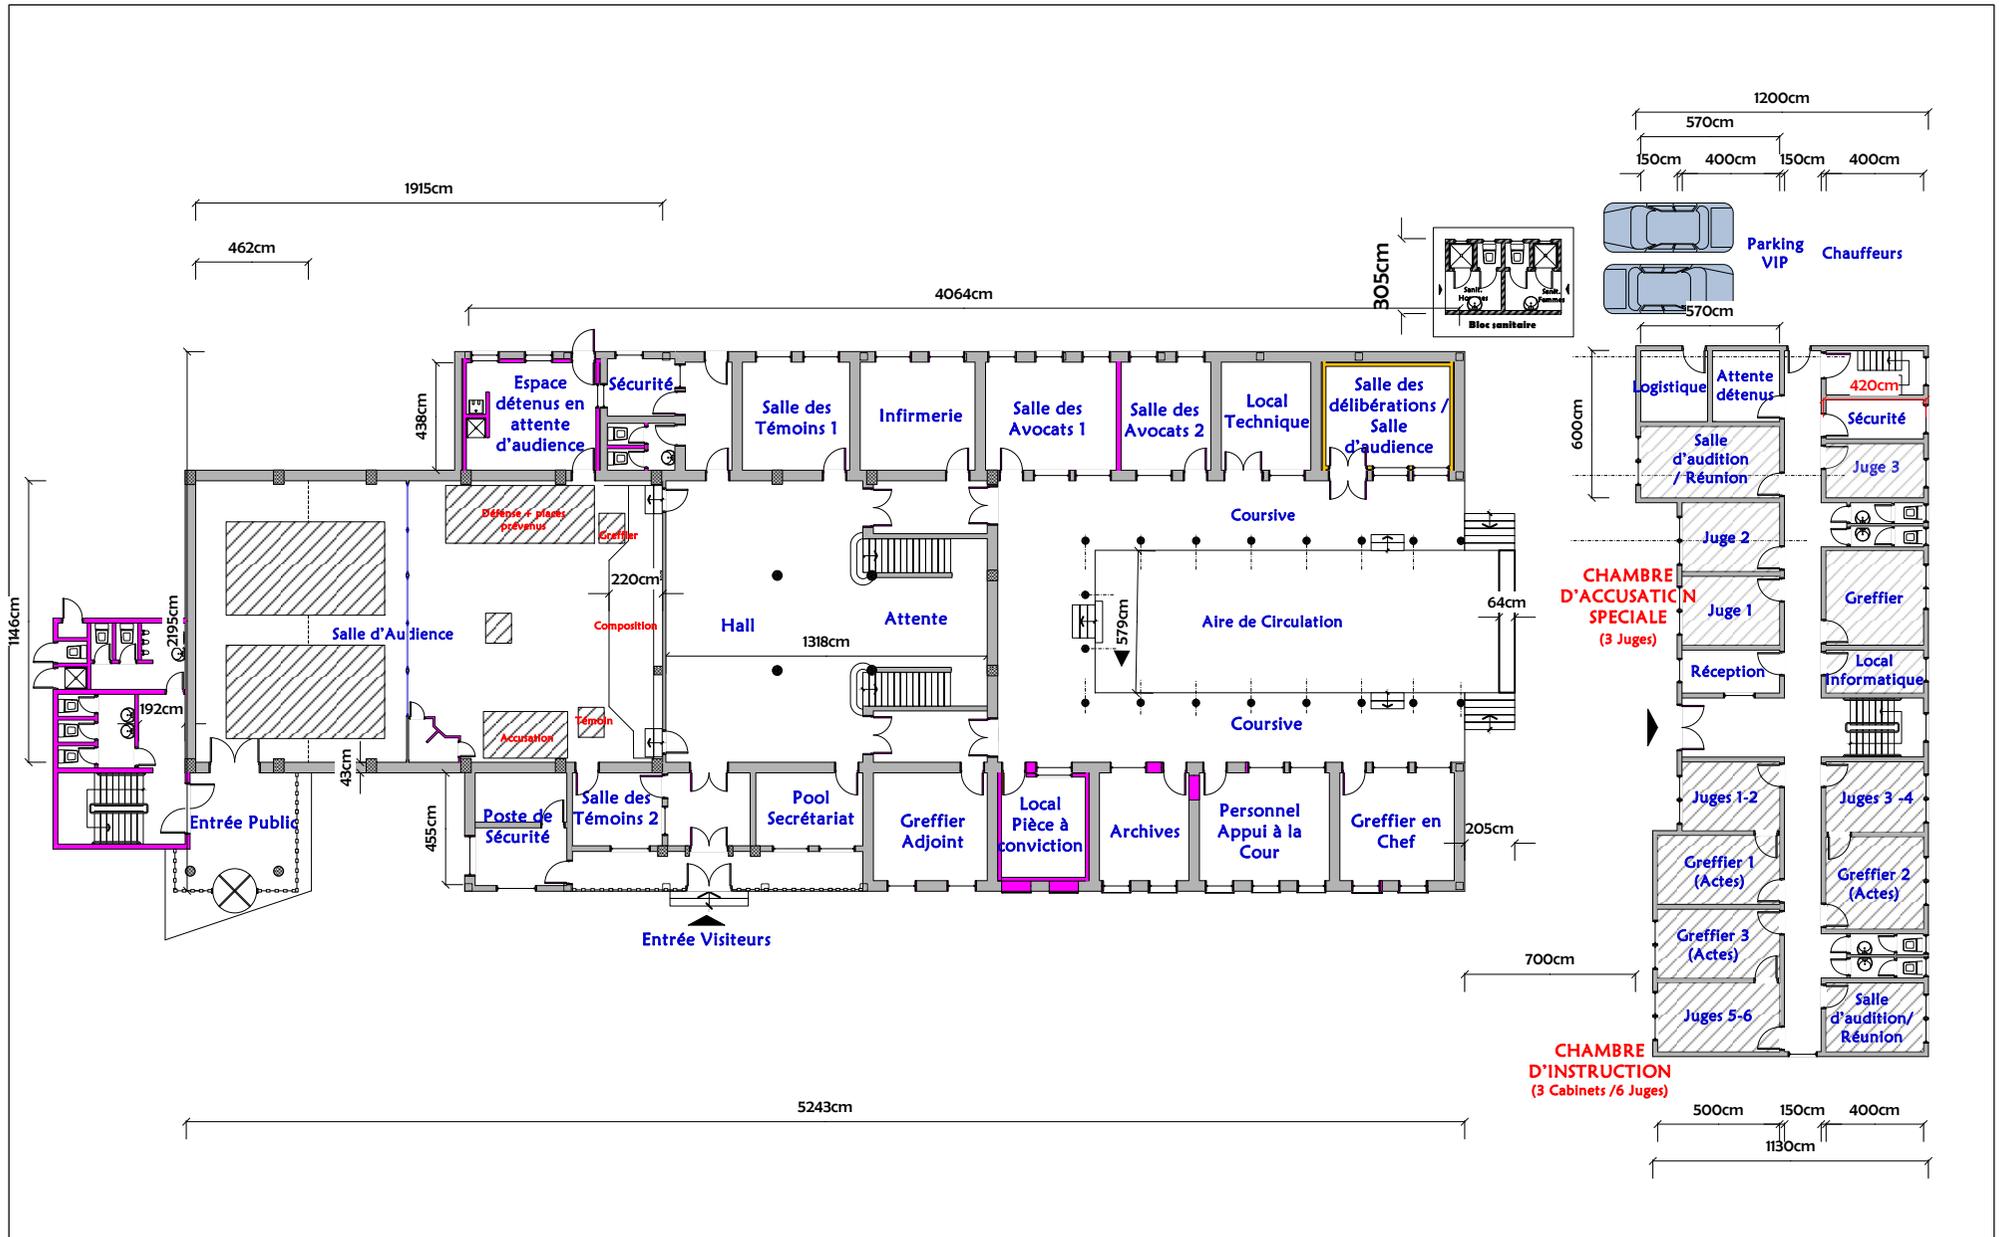

PROGRAMME DES
NATIONS UNIES POUR
LE DEVELOPPEMENT
(PNUD)



MINUSCA
Mission multinationale intégrée
des Nations Unies pour la stabilisation
en République centrafricaine

PNUD-RCA
Projet d'Appui à la
CPS

TRAVAUX DE
REHABILITATION DE LA
COUR PENALE SPECIALE
DE BANGUI


ENSEMBLE BATIMENTS
VUE EN PLAN COTE E
RDC
(Modification)

PL. 07

Echelle: 1/200

Observations:

Mars 2018

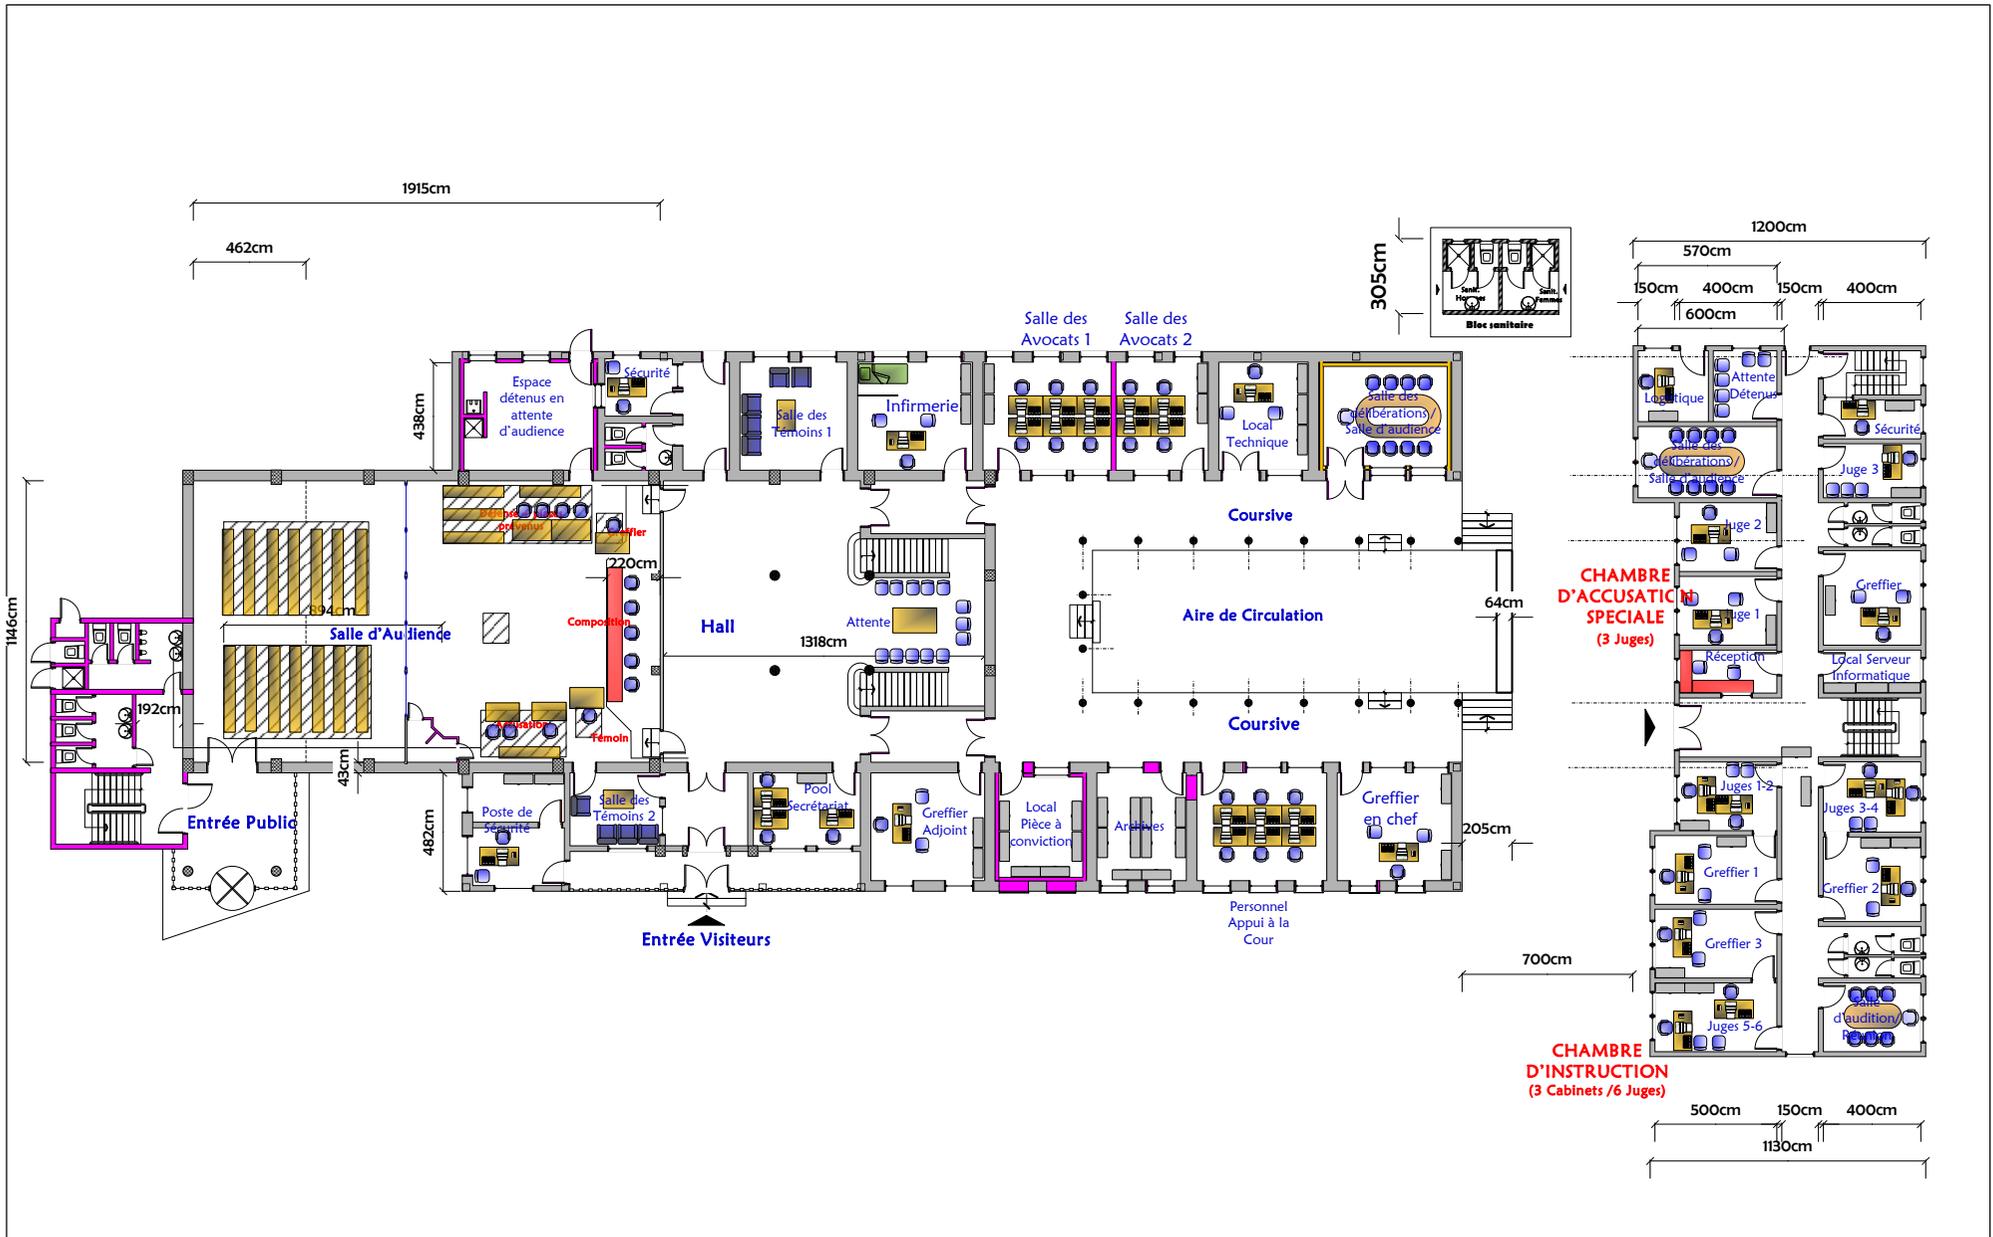

PNUD-RCA
Projet d'Appui à la
CPS

TRAVAUX DE
REHABILITATION DE LA
COUR PENALE SPECIALE
DE BANGUI


ENSEMBLE BATIMENTS
VUE EN PLAN RDC
AMENAGEE
(Modification)

PL. 08

Echelle: 1/200

Observations:

Mars 2018

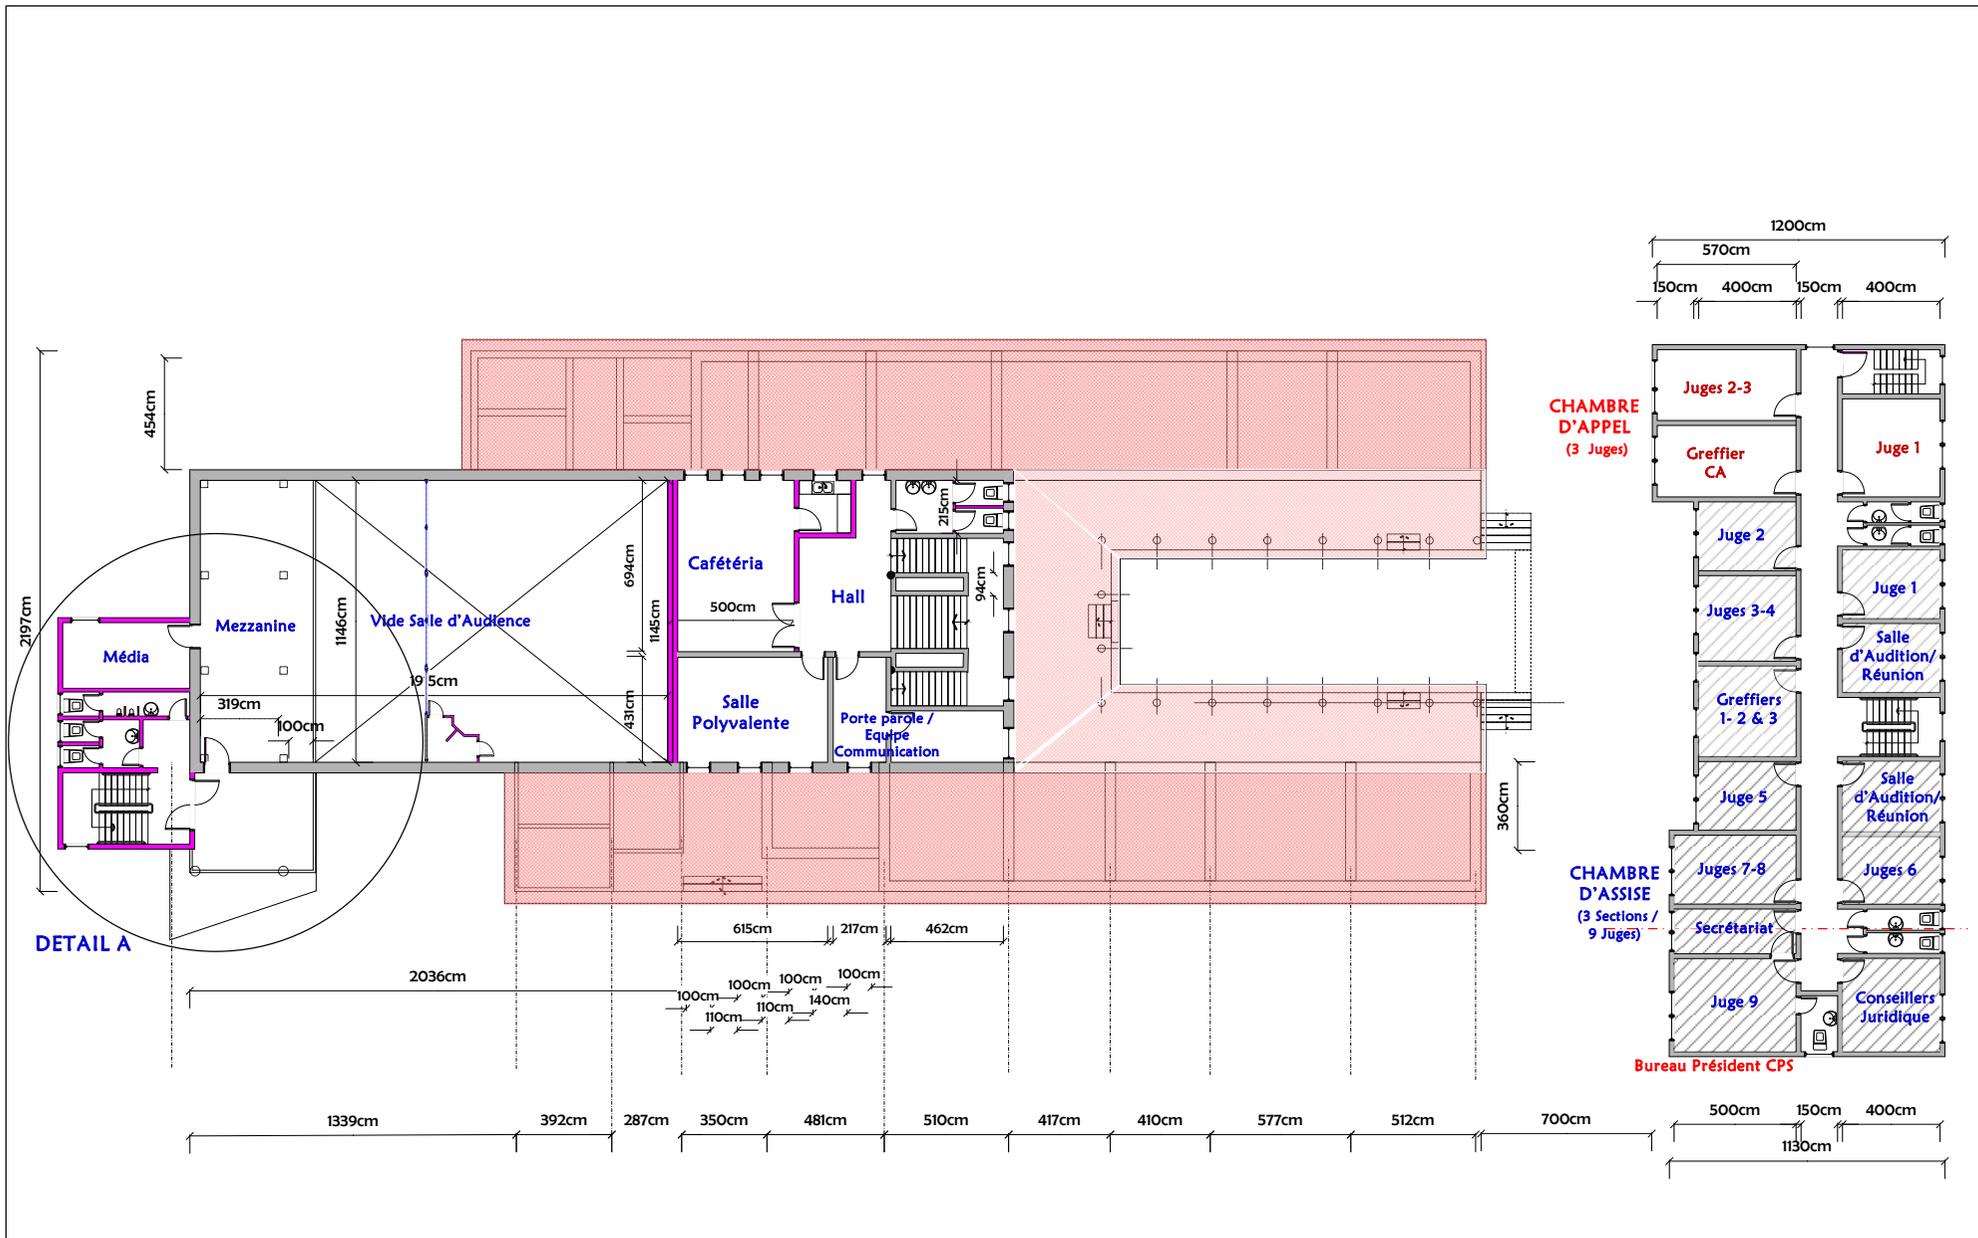

PROGRAMME DES
NATIONS UNIES POUR
LE DEVELOPPEMENT
(PNUD)



MINUSCA
Mission multinationale intégrée
des Nations Unies pour la stabilisation
en République centrafricaine

PNUD-RCA
Projet d'Appui à la
CPS

TRAVAUX DE
REHABILITATION DE LA
COUR PENALE SPECIALE
DE BANGUI


ENSEMBLE BATIMENTS
1er ETAGE
VUE EN PLAN COTEE
(Modification)

PL. 09

Echelle: 1/200

Observations:

Mars 2018

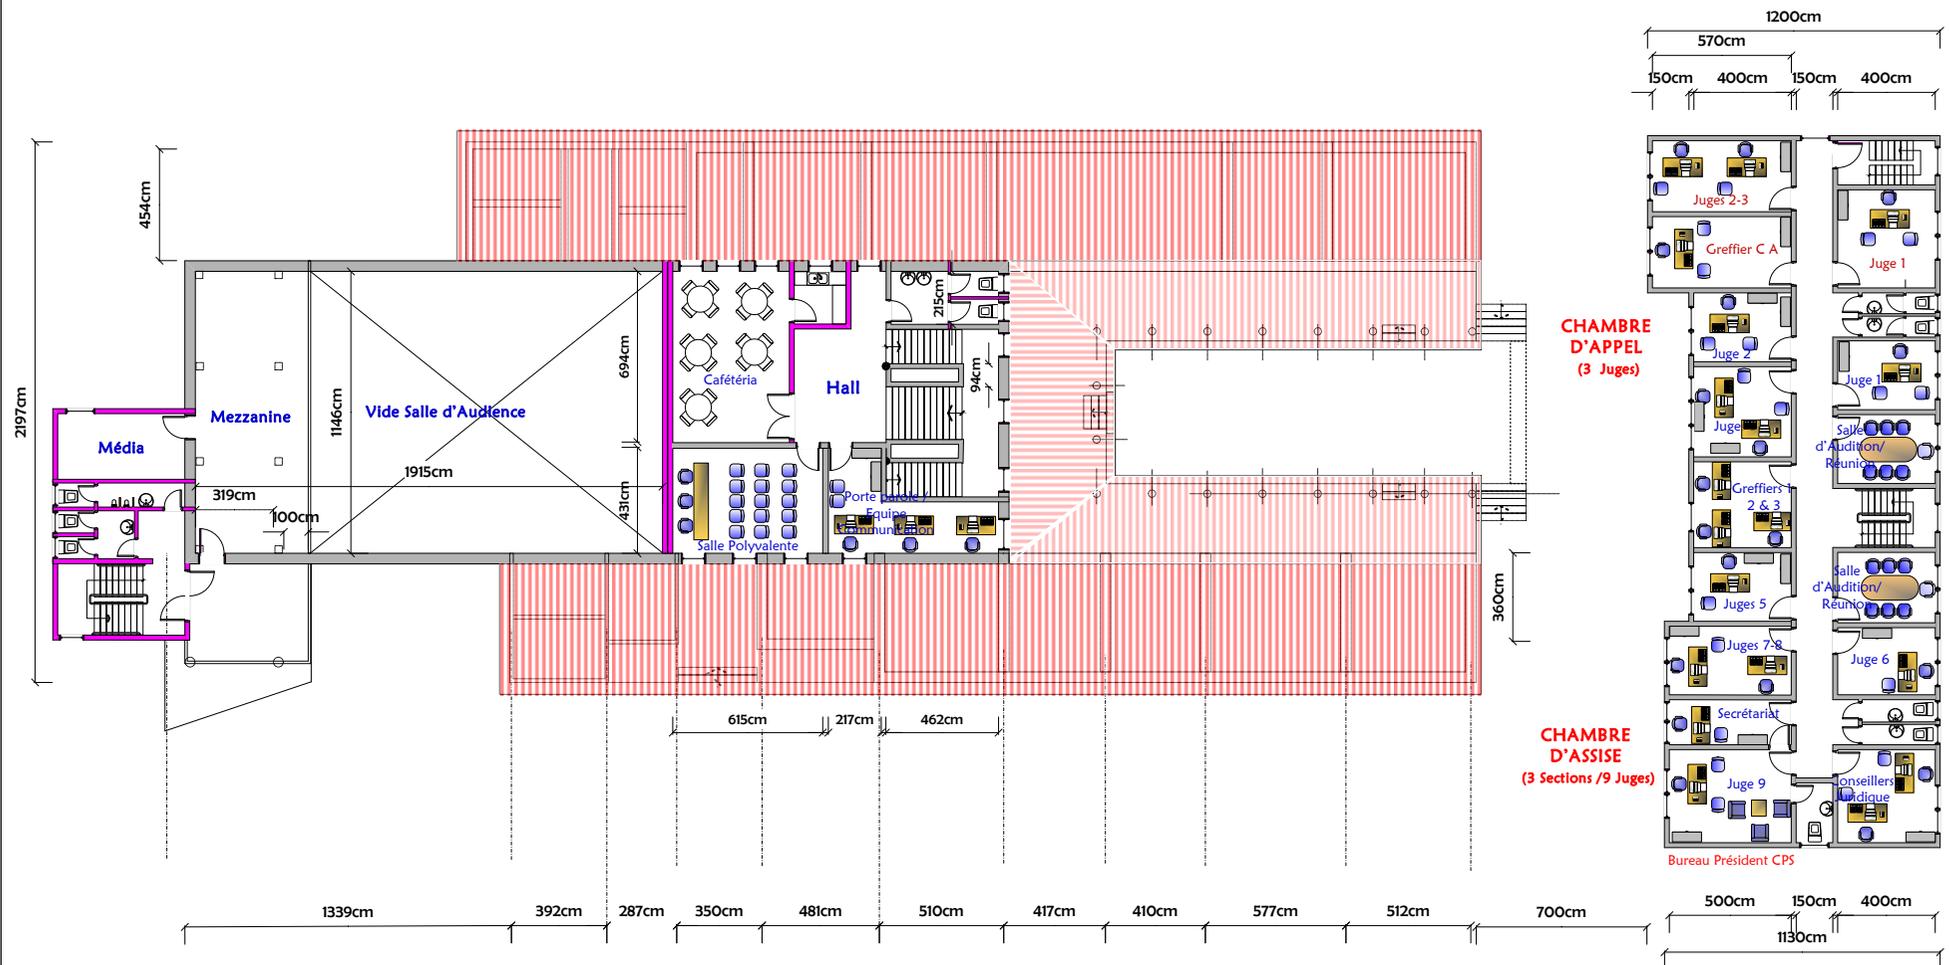


PNUD-RCA
Projet d'Appui à la
CPS

TRAVAUX DE
REHABILITATION DE LA
COUR PENALE SPECIALE
DE BANGUI

ENSEMBLE BATIMENTS
VUE EN PLAN 1er ETAGE
AMENAGEE
(Modification)

PL. 10
 Echelle: 1/200

Observations:
 Mars 2018

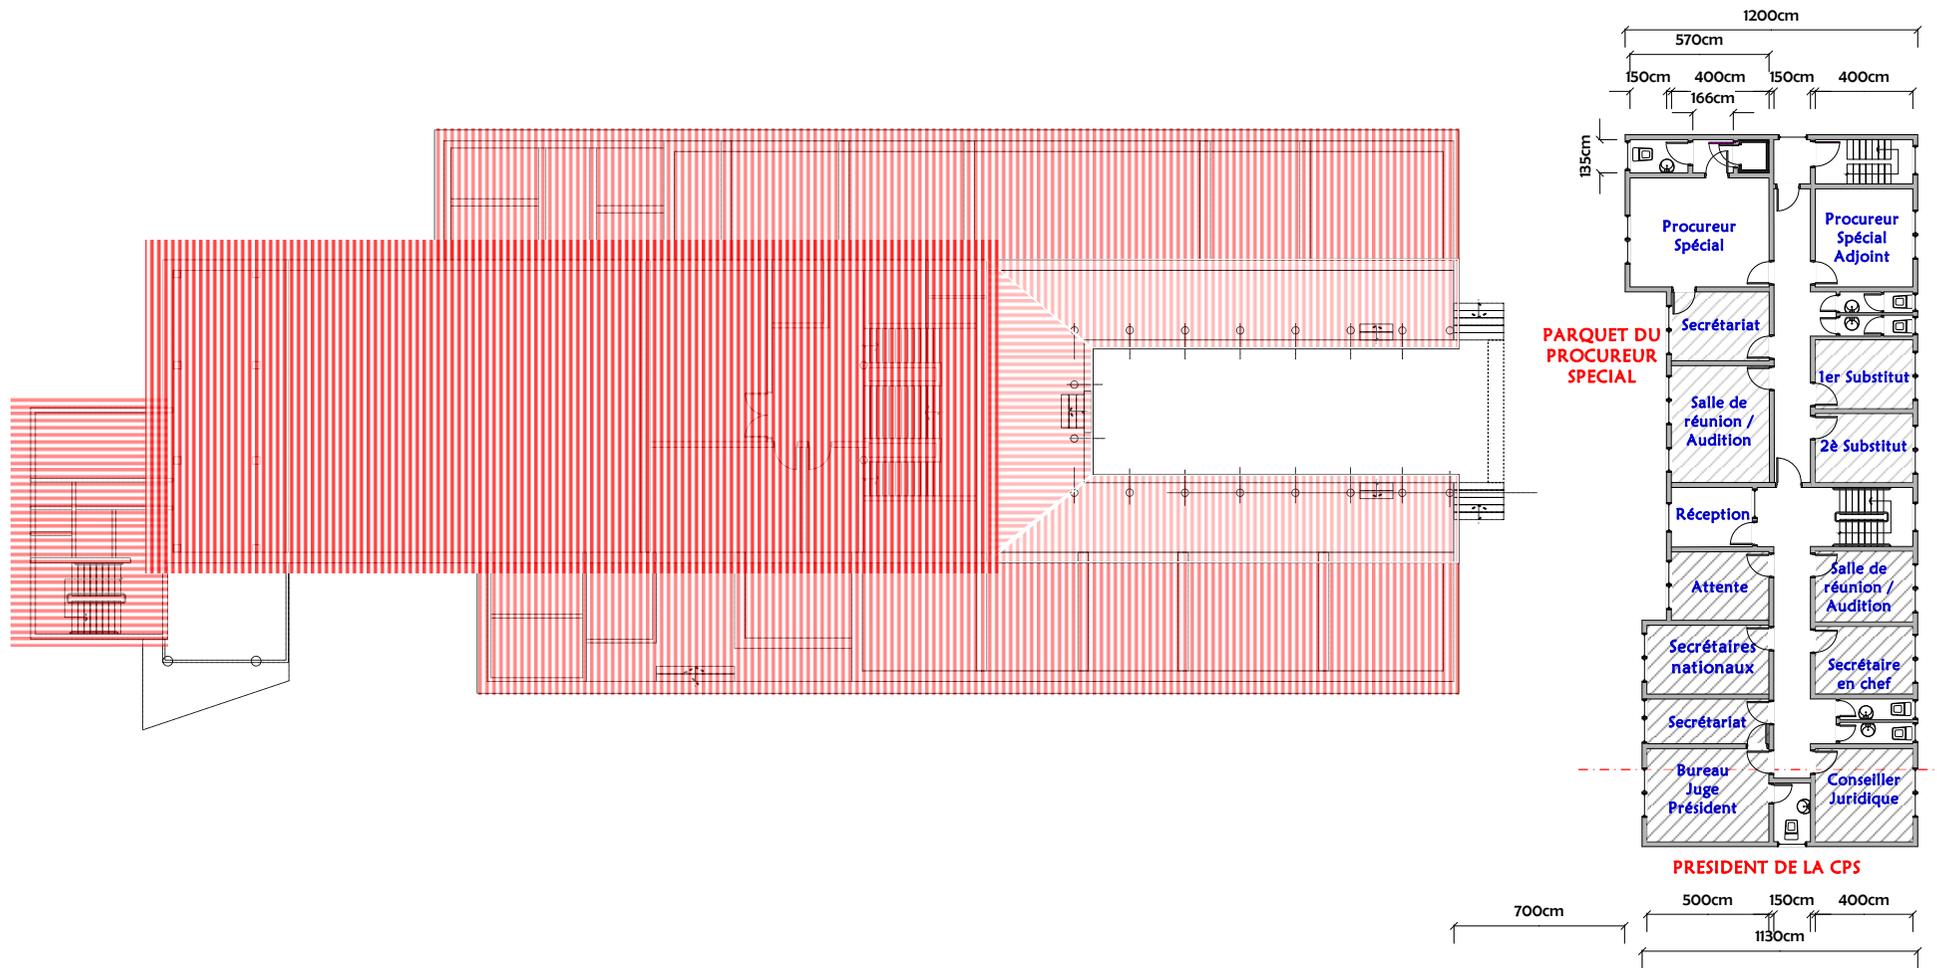

PROGRAMME DES
NATIONS UNIES POUR
LE DEVELOPPEMENT
(PNUD)



MINUSCA
Mission multinationale intégrée
des Nations Unies pour la stabilisation
en République centrafricaine

PNUD-RCA
Projet d'Appui à la
CPS

TRAVAUX DE
REHABILITATION DE LA
COUR PENALE SPECIALE
DE BANGUI


ENSEMBLE BATIMENTS
VUE EN PLAN COTEÉ
2è Etage
(Modification)

PL. 11

Echelle: 1/200

Observations:

Mars 2018

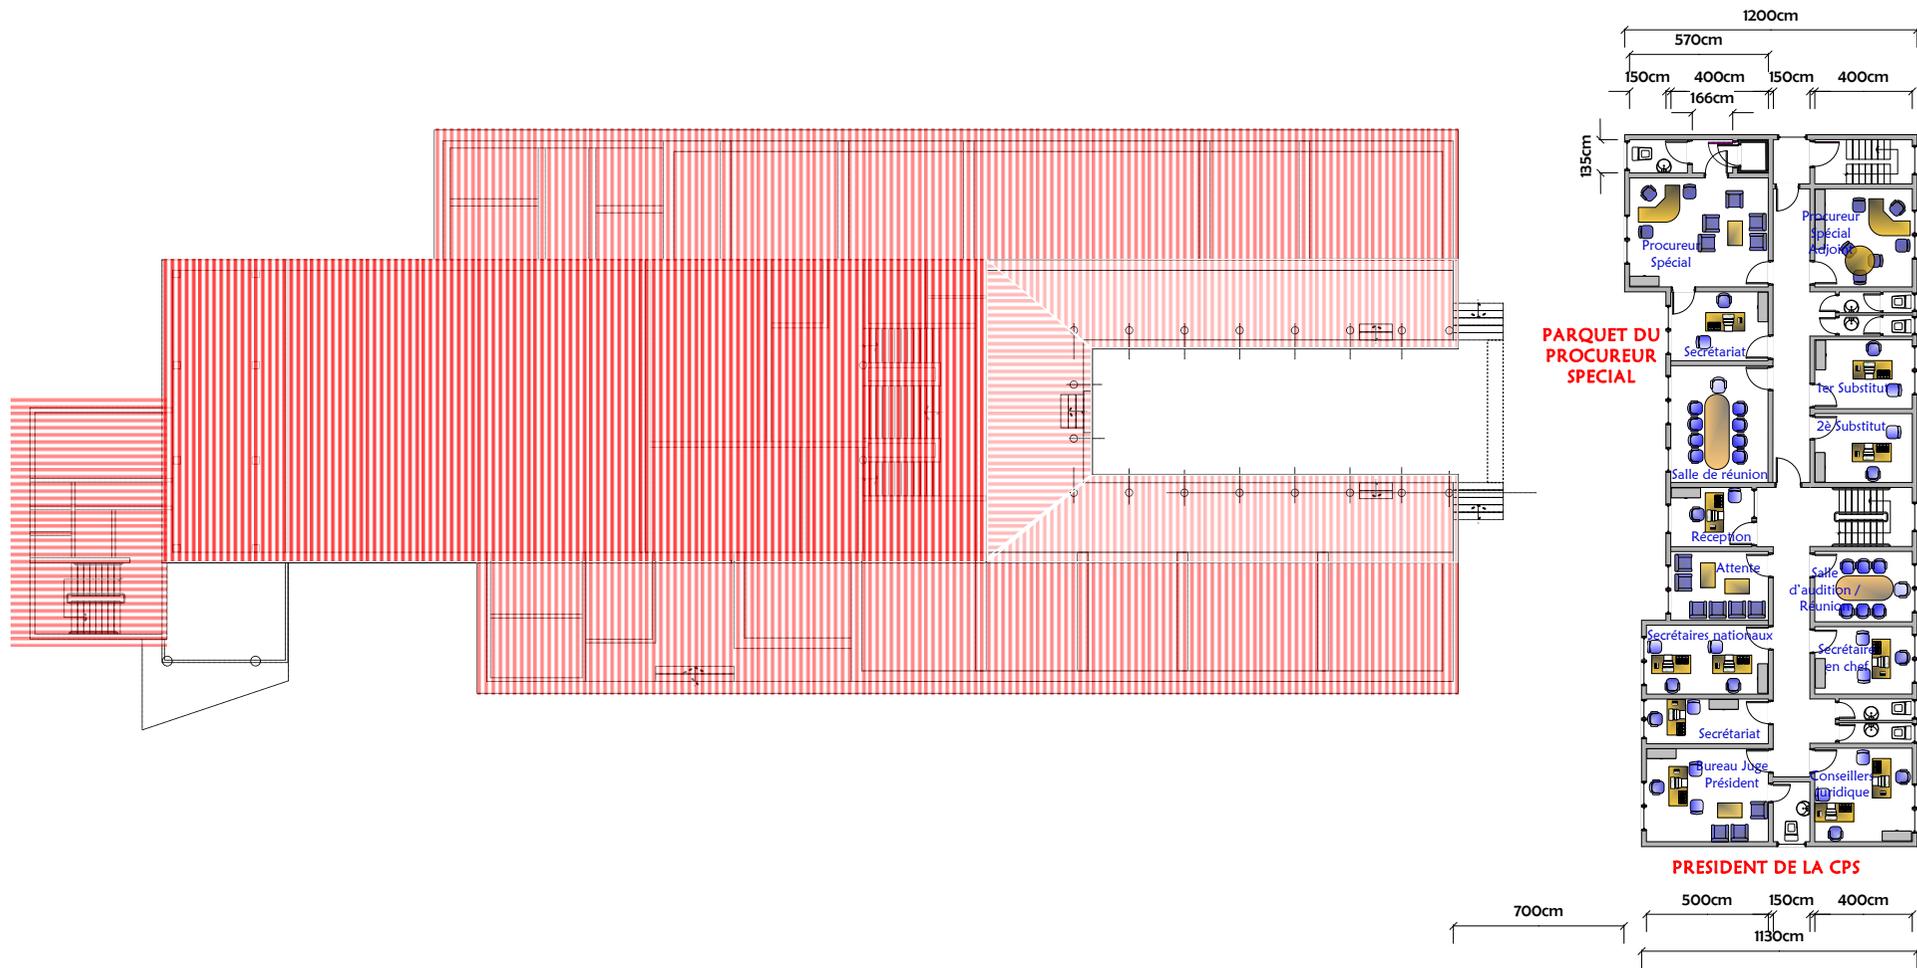

PROGRAMME DES
NATIONS UNIES POUR
LE DEVELOPPEMENT
(PNUD)



MINUSCA
Mission multinationale intégrée
des Nations Unies pour la stabilisation
en République centrafricaine

PNUD-RCA
Projet d'Appui à la
CPS

TRAVAUX DE
REHABILITATION DE LA
COUR PENALE SPECIALE
DE BANGUI


ENSEMBLE BATIMENTS
VUE EN PLAN AMENAGEE
2è Etage
(Modification)

PL. 12

Echelle: 1/200

Observations:

Mars 2018

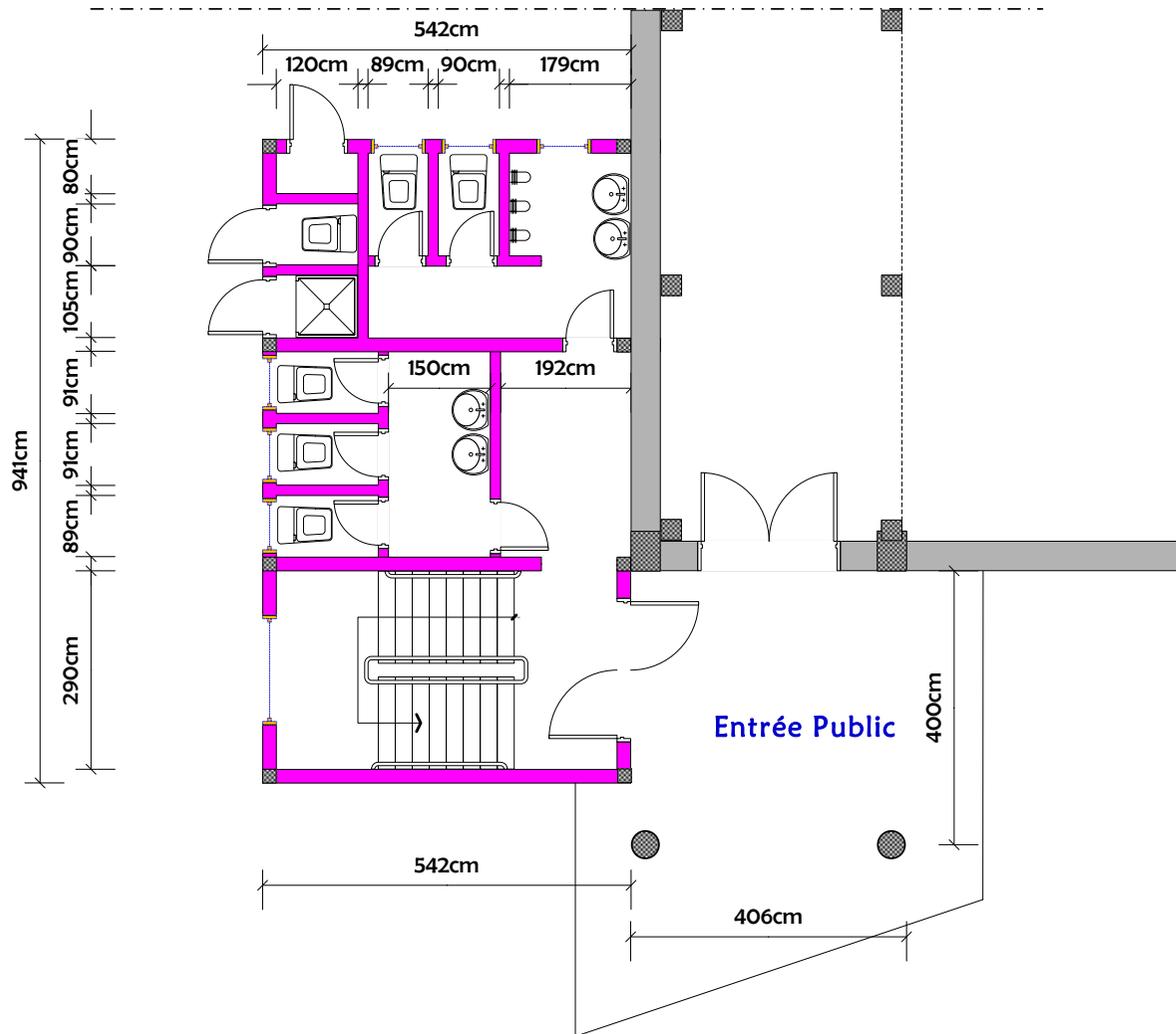

PROGRAMME
DES NATIONS
UNIES POUR LE
DEVELOPPEME
NT (PNUD)



MINUSCA
Mission multidimensionnelle intégrée
des Nations Unies pour la stabilisation
en République centrafricaine

PNUD-RCA
Projet d'Appui à la
CPS


TRAVAUX DE
REHABILITATION BATIMENT
DE LA COUR PENALE SPECIALE
DE BANGUI

DETAIL A
BLOC SANITAIRE
RDC

PL. 13

Echelle: 1/100

Mars 2018

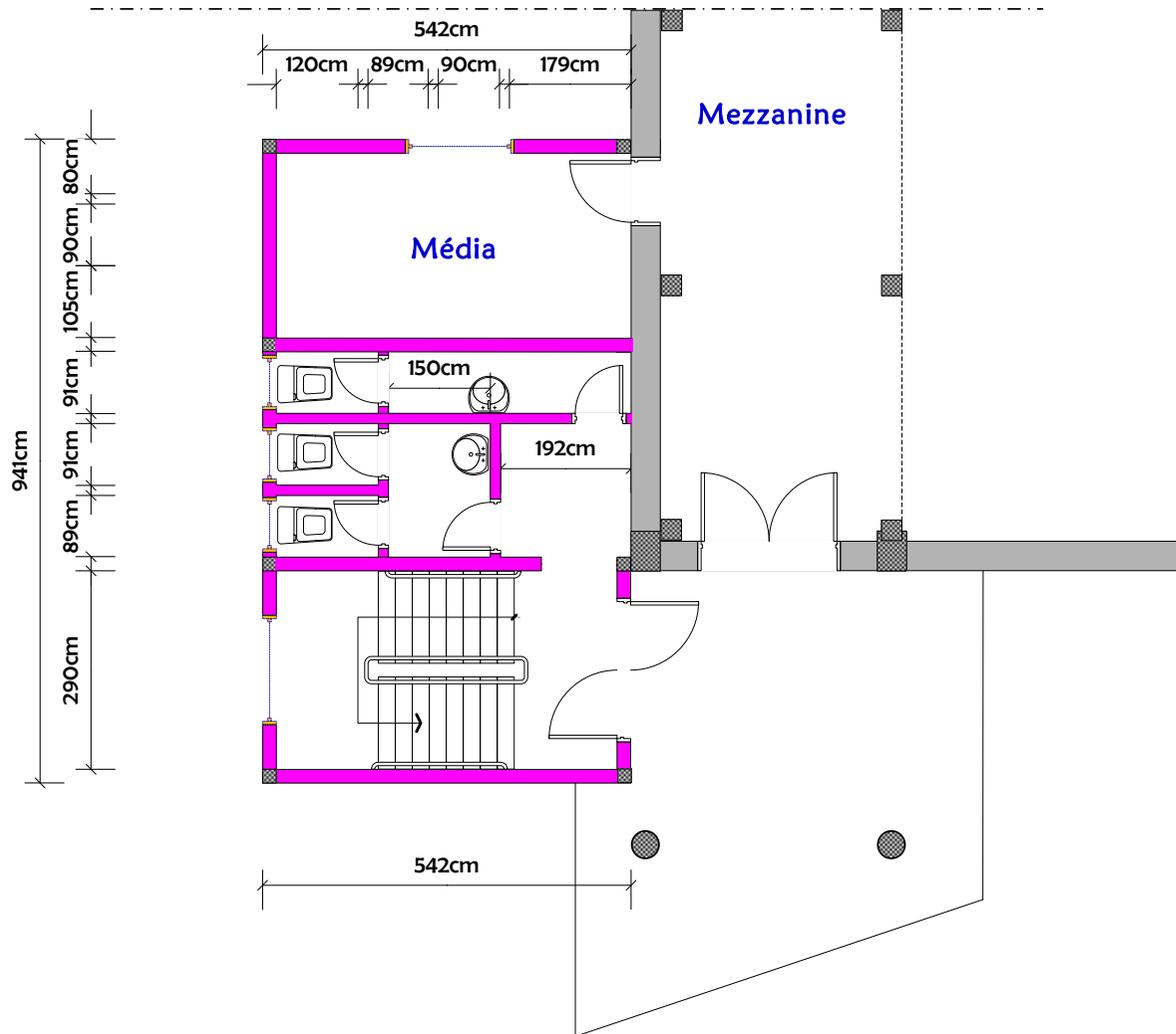

PNUD-RCA
Projet d'Appui à la
CPS


TRAVAUX DE
REHABILITATION BATIMENT
DE LA COUR PENALE SPECIALE
DE BANGUI

DETAIL A
BLOC SANITAIRE
ETAGE

PL. 14

Echelle: 1/100

Mars 2018

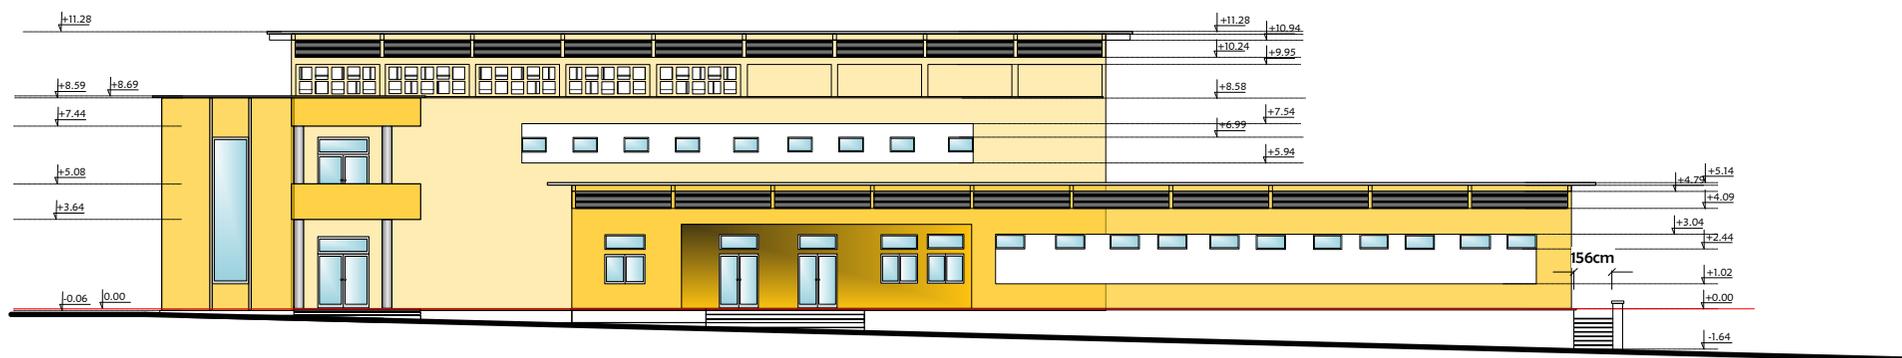

PROGRAMME DES
NATIONS UNIES POUR
LE DEVELOPPEMENT
(PNUD)



MINUSCA
Mission multidimensionnelle intégrée
des Nations Unies pour la stabilisation
en République centrafricaine

PNUD-RCA
Projet d'Appui à la
CPS

TRAVAUX DE
REHABILITATION DE LA
COUR PENALE SPECIALE
DE BANGUI


FACADE D'ENTREE
BATIMENT
PRINCIPALE

PL. 15

Echelle: 1/200

Observations:

Mars 2018

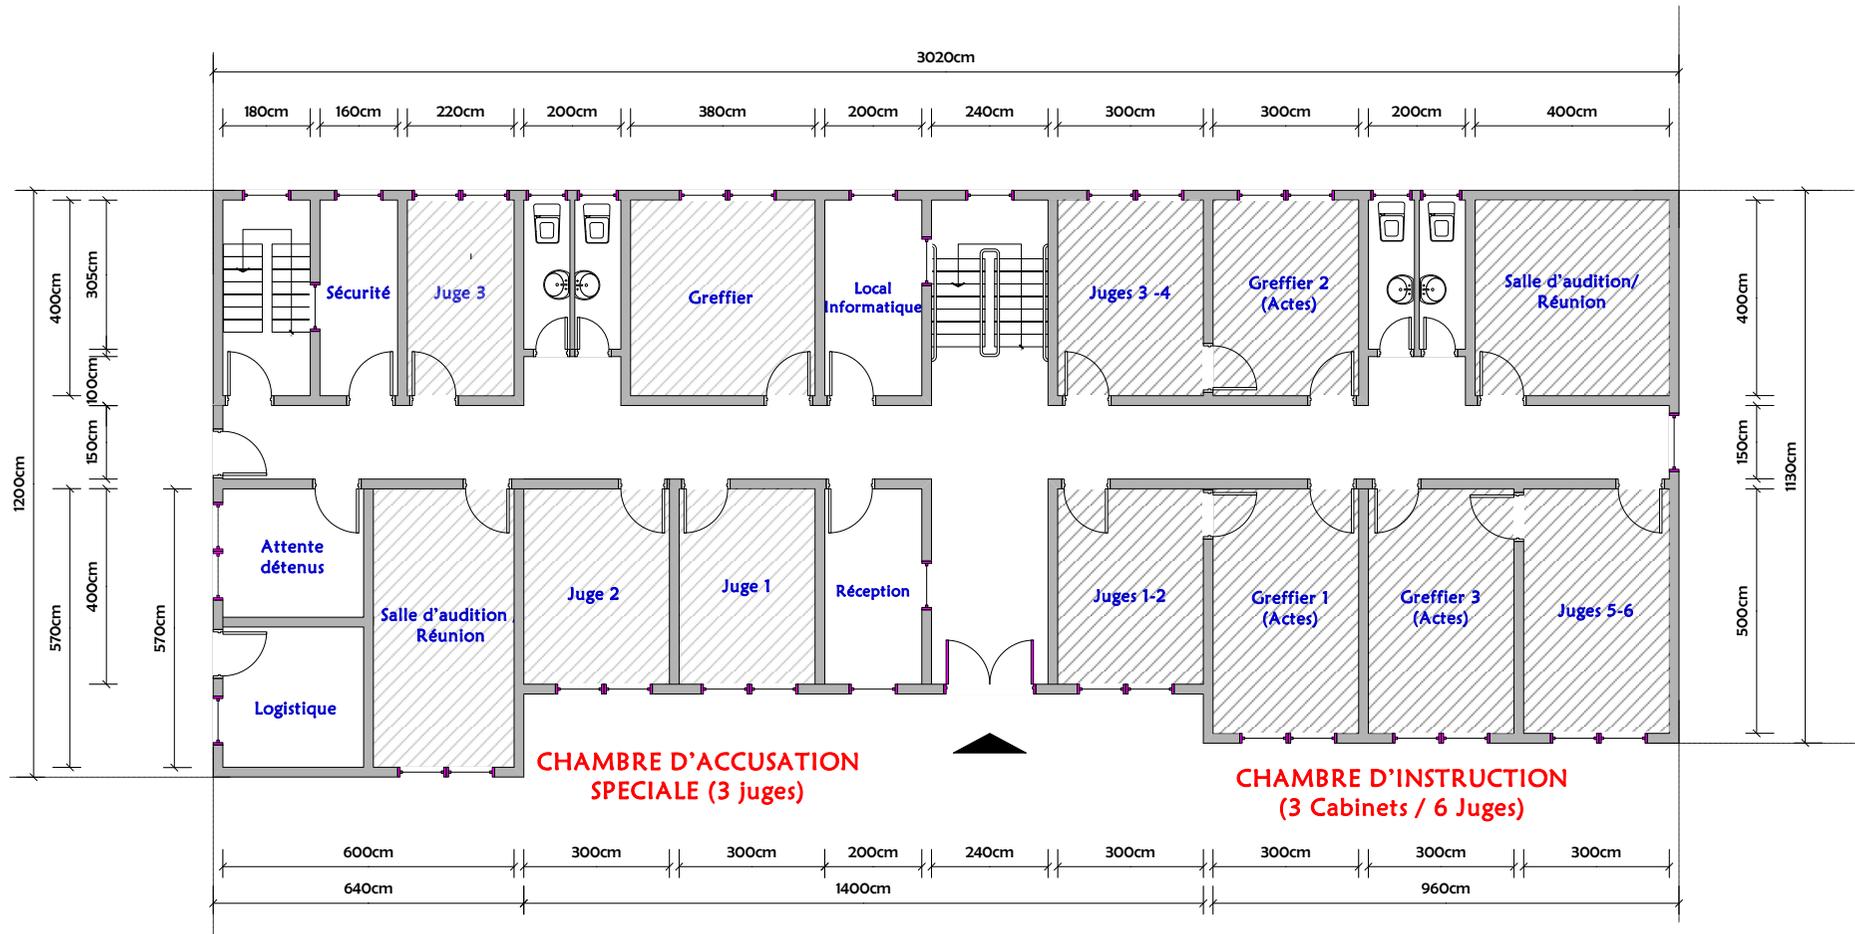

PROGRAMME DES
NATIONS UNIES POUR
LE DEVELOPPEMENT
(PNUD)



MINUSCA
Mission multidimensionnelle intégrée
des Nations Unies pour la stabilisation
en République centrafricaine

PNUD-RCA
Projet d'Appui à la
CPS


TRAVAUX DE
REHABILITATION BATIMENT
DE LA COUR PENALE
SPECIALE DE BANGUI

NOUVEAU
BATIMENT
PLAN RDC

PL. 16

Echelle: 1/100

Mars 2018

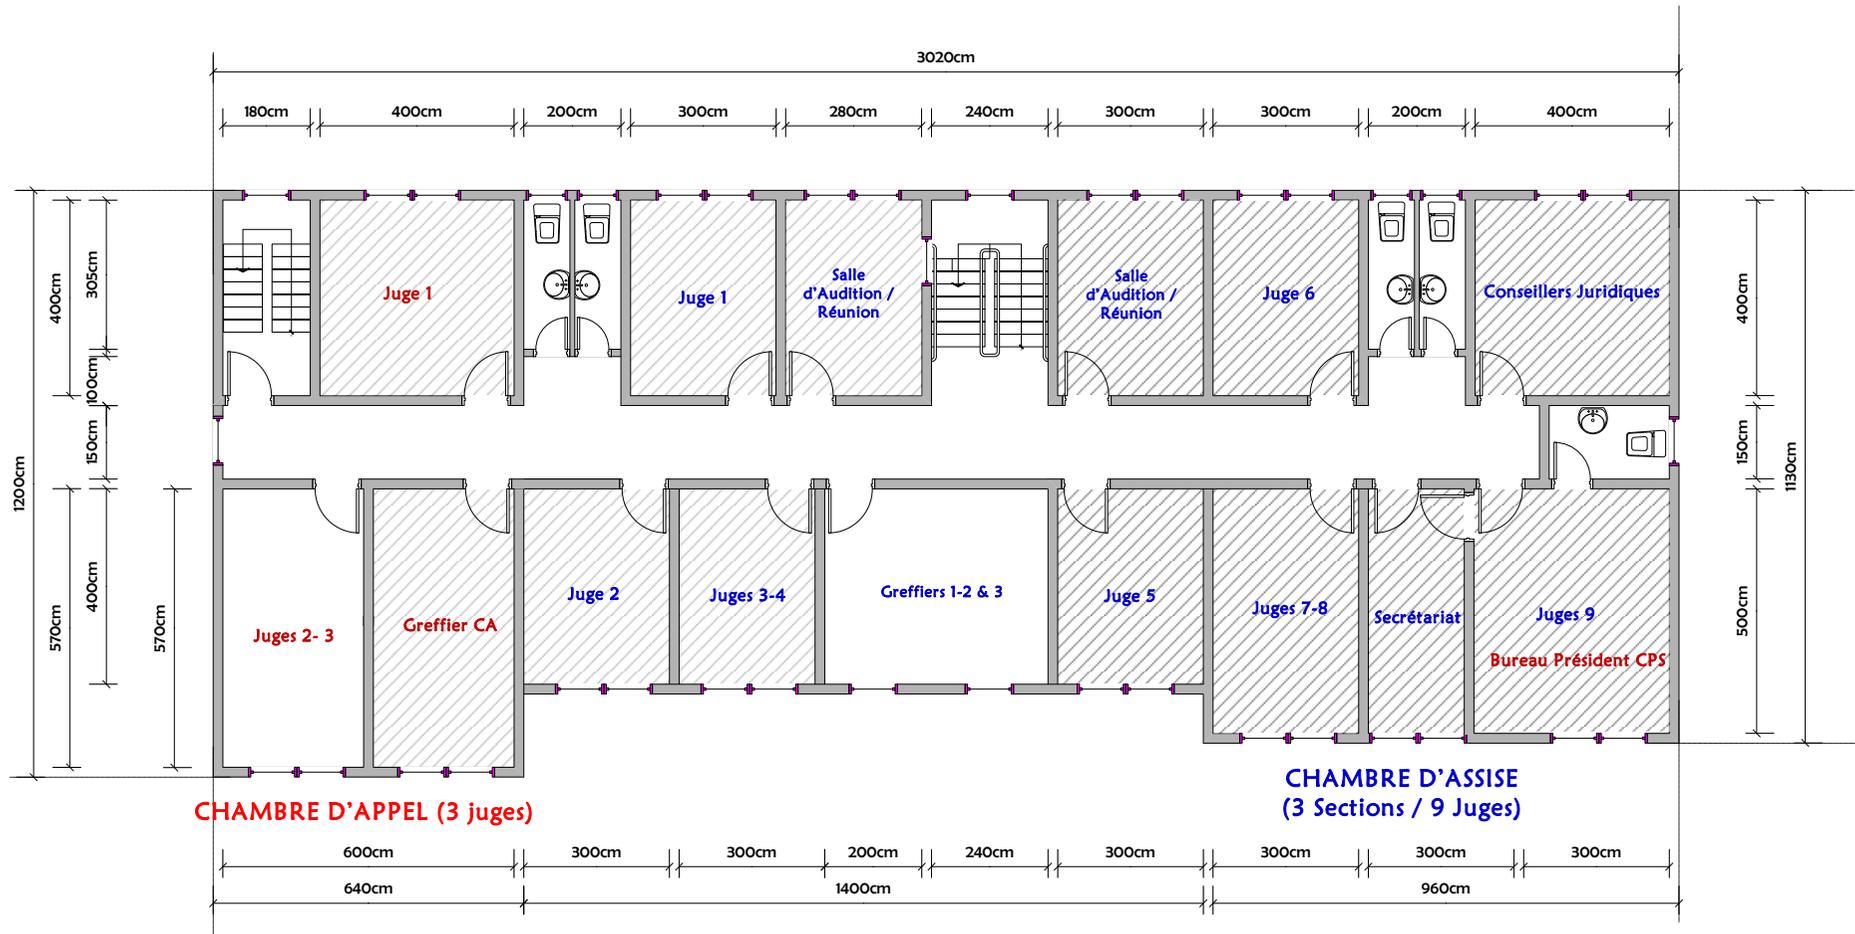

MINUSCA
Mission multidimensionnelle intégrée
des Nations Unies pour la stabilisation
en République centrafricaine

PNUD-RCA
Projet d'Appui à la
CPS


**TRAVAUX DE
REHABILITATION BATIMENT
DE LA COUR PENALE
SPECIALE DE BANGUI**

**NOUVEAU
BATIMENT
PLAN 1er ETAGE**

PL. 17

Echelle: 1/100

Mars 2018

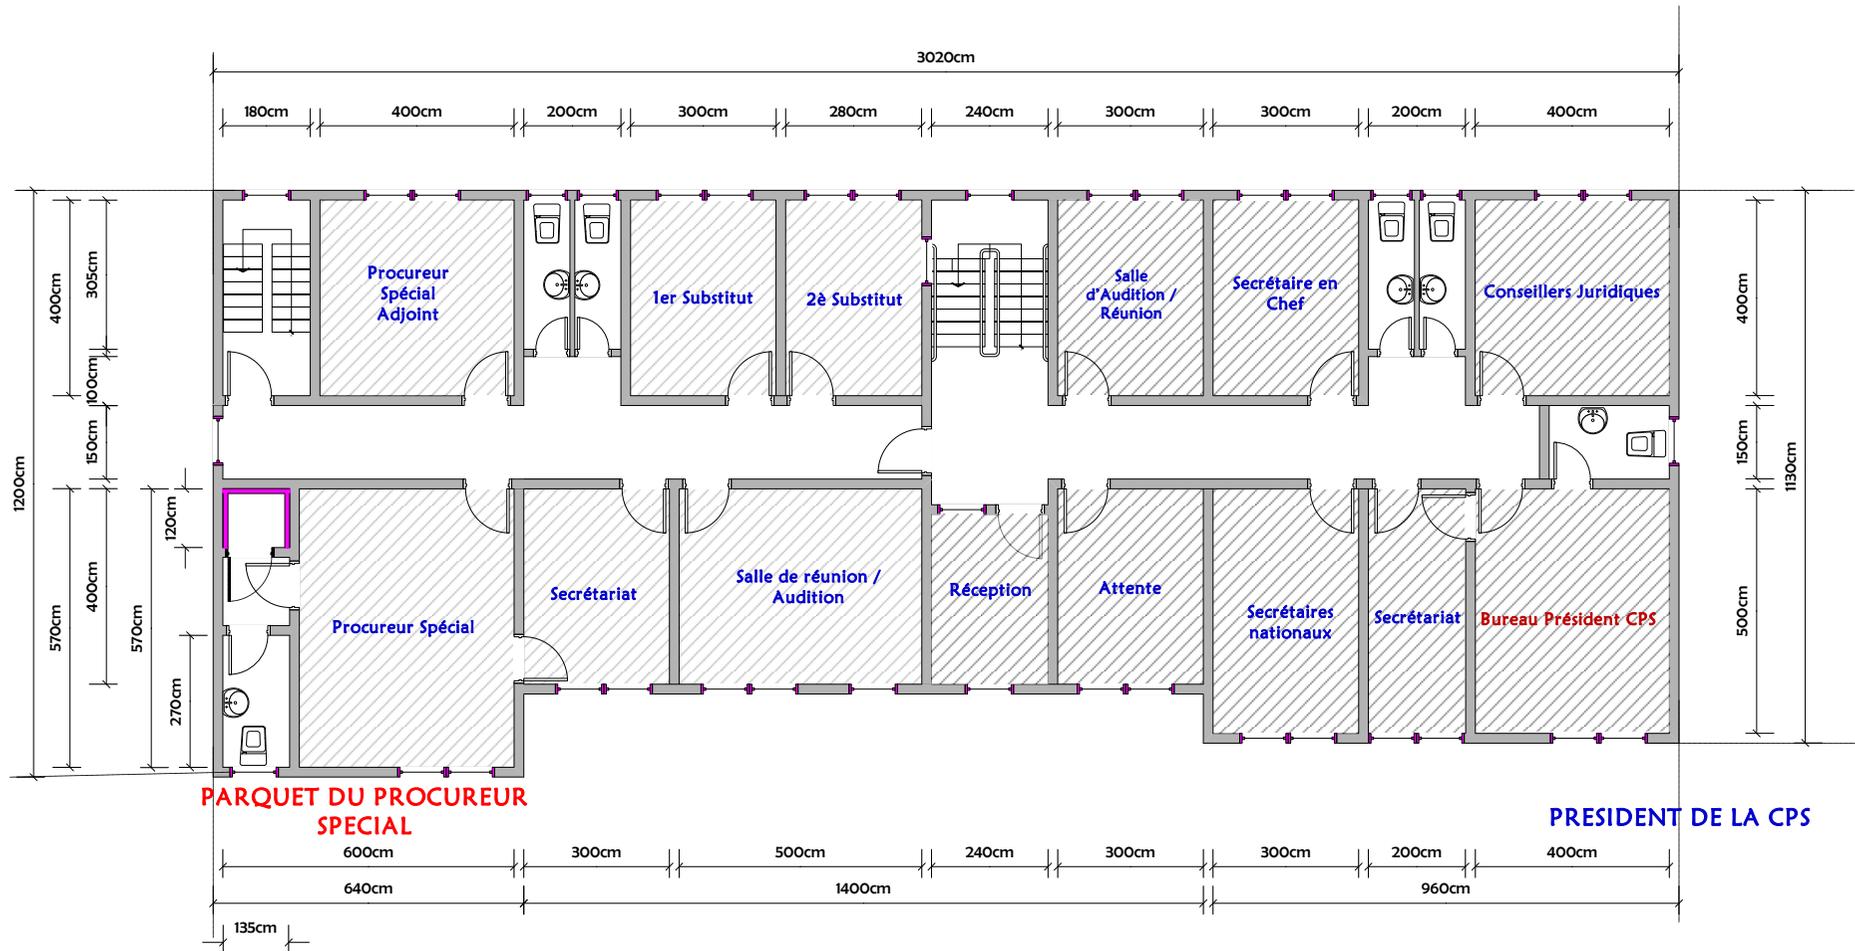

MINUSCA
Mission multidimensionnelle intégrée
des Nations Unies pour la stabilisation
en République centrafricaine

PNUD-RCA
Projet d'Appui à la
CPS

**TRAVAUX DE
REHABILITATION BATIMENT
DE LA COUR PENALE
SPECIALE DE BANGUI**

**NOUVEAU
BATIMENT
PLAN 2è ETAGE**

PL. 18

Echelle: 1/100

Mars 2018