
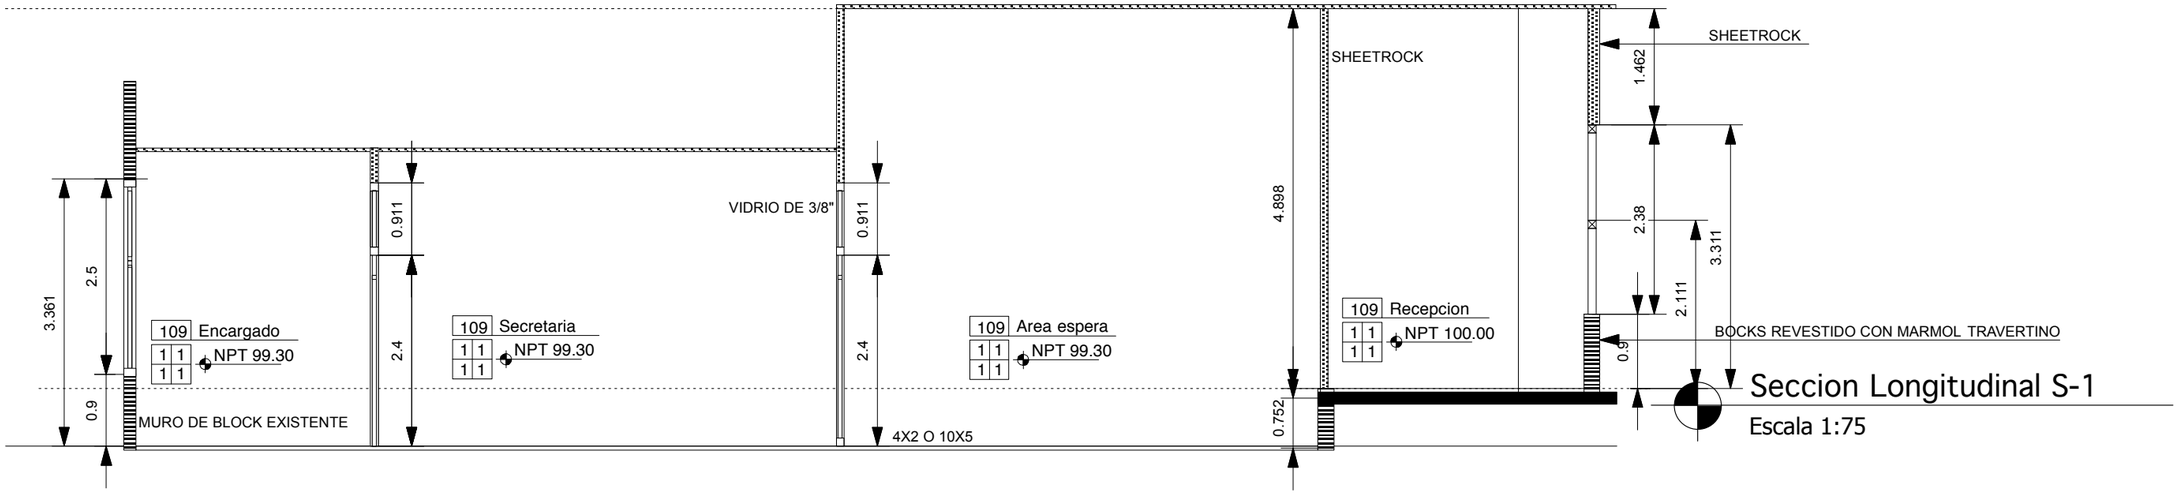



Seccion Longitudinal S-1

Escala 1:75

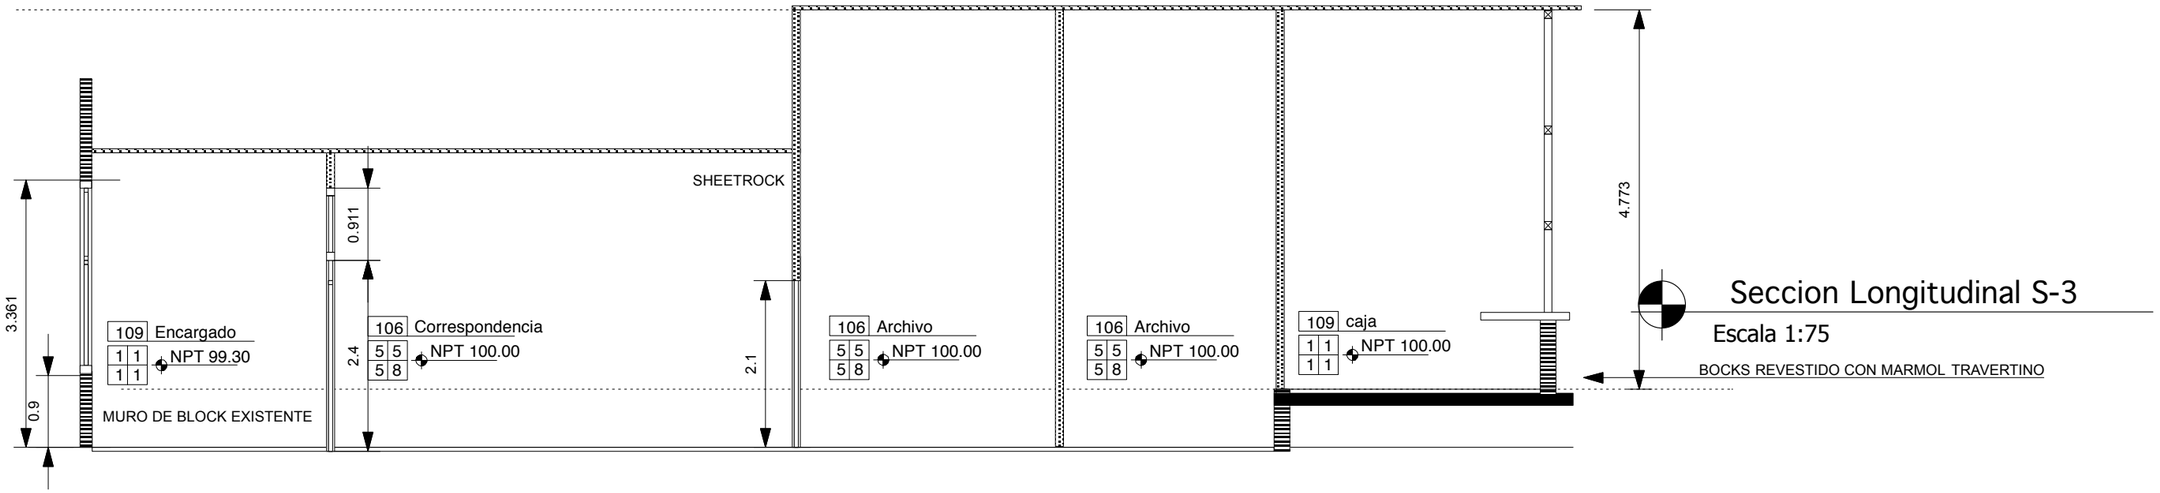

Seccion Longitudinal S-3

Escala 1:75

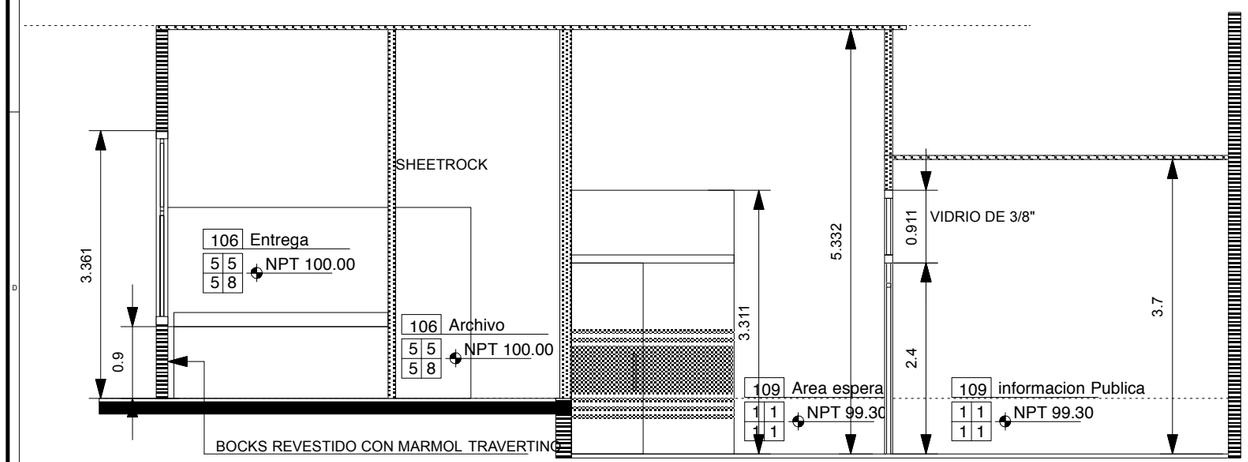

Seccion Transversal S-2

Escala 1:75

PROYECTO
PNUD
REMODELACION CAMARA DE CUENTAS
SANTO DOMINGO, REPUBLICA DOMINICANA

ARQUITECTOS
ARQ MAGDALENA SERRET
CODIA 13713

CALCULOS ESTRUCTURALES
ING EDUARDO ORTIZ
INSTALACIONES ELECTRICAS
ING EDUARDO ORTIZ
INSTALACIONES SANITARIAS
ING SANTIAGO LEBRON
INSTALACIONES MECANICAS
ING SANTIAGO LEBRON
DISEÑO DE PROPUESTA
ARQ LUIS SERRET
ARQUITECTOS COLABORADORES
ARQ ROCIO MARCHENA

TITULO
SECCIONES

ARQUITECTO	FECHA AGO 2012	REVISION
INGENIERO CODIA	ESCALA IND	DIBUJO A-06
PROPIETARIO	CLAVE	HOJA No. 06