


3 DETALLE VIDRIO FACHADAS ENTRADA
A-07

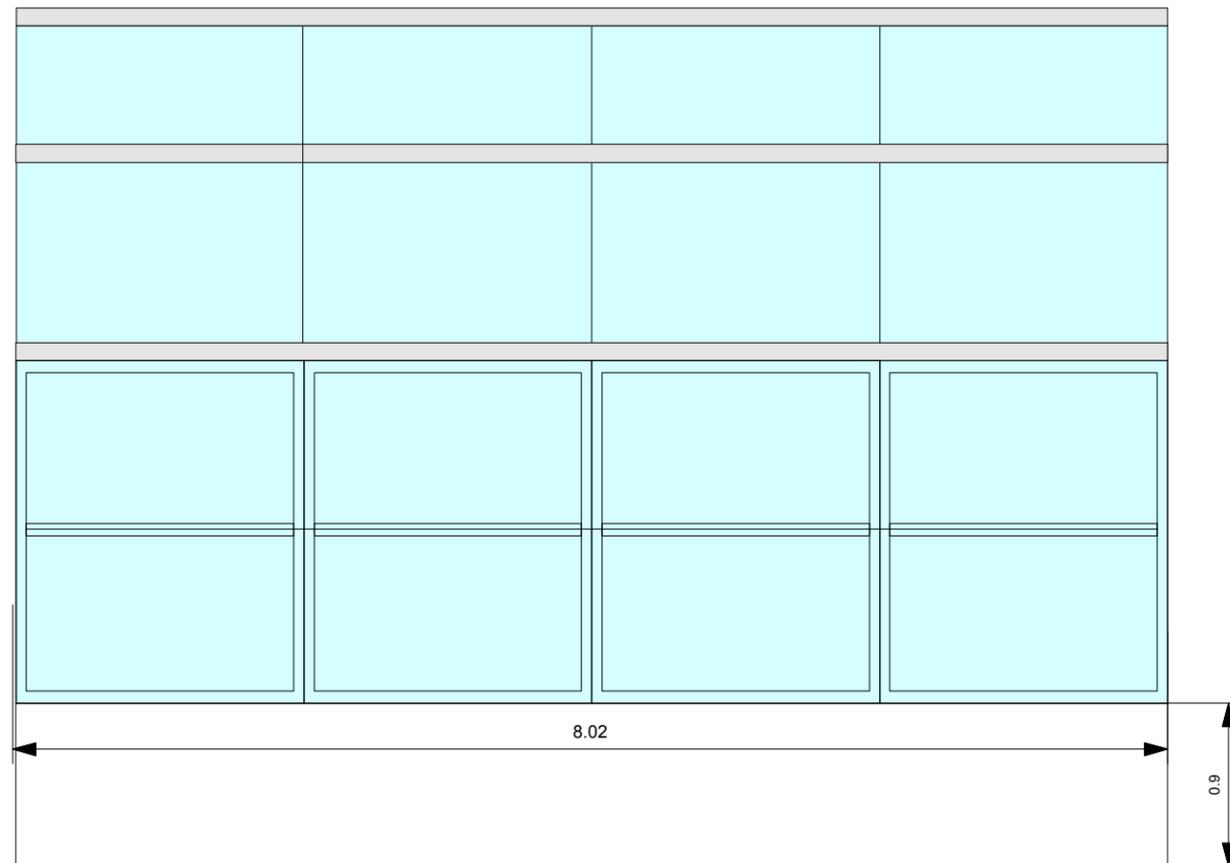

3 DETALLE VIDRIO FACHADA FRONTAL
A-07


LOCALIZACION	CANTIDAD	DIMENSIONES
INFO.PUBLICA	2	0.85X2.10
RECEPCION	1	0.90X2.10
ENTRADA GENERAL	2	0.86X2.10
ENTRADA ARCHIVO	1	0.87X2.10
ENTRADA A CAJA	1	0.85X2.10
ENCARGADO DE PRENSA	1	0.90X2.10
ENCARGADO CORRESPONDENCIA	1	0.90X2.10
ENTRADA A PRENSA	1	0.80X2.10
ENTRADA CORRESPONDENCIA	1	0.87X2.10

VENTANAS
TODAS LAS VENTANAS SON 4, TAMAÑO 1.60 ANCHO POR 1.90 ALTO PAÑO FIJO INFERIOR Y VENTILADOR SUPERIOR PAÑO FIJO 1.10 Y VENTILADOR 0.75


PISO PORCELANATO ANTIHONGOS Y ANTIMOHO, ANTIRAYADURAS TAMAÑO 60 X 60 CMS

Plafon Plebbed 2 pies por 2 pies biselado con suspensiones metalicas blancas

Los vidrios de fachada son de 1/2" al igual que las puertas, todos templados, el paño fijo de las ventanas tambien es de 1/2". los transos son de 3/8"

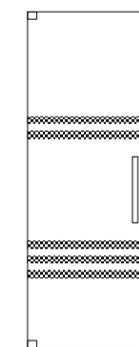

3 PUERTA TIPO A
A-07 ESCALA 1:50
PUERTA FLOTANTES EN VIDRIO
CON LINEAS ESMERILADAS

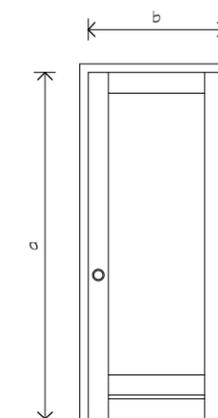

3 PUERTA TIPO C
A-07 ESCALA 1:50
PUERTA SOLIDA EN MADERA
APANALADA CON MARCO
ANDIROBA O SAPELLI

PROYECTO
PNUD
REMODELACION CAMARA
DE CUENTAS
SANTO DOMINGO, REPUBLICA DOMINICANA
ARQUITECTOS
ARQ MAGDALENA SERRET
CODIA 13713

CALCULO ESTRUCTURALES
ING EDUARDO ORTE
INSTALACIONES ELECTRICAS
ING EDUARDO ORTE
INSTALACIONES SANITARIAS
ING SANTIAGO LIBRICH
INSTALACIONES MECANICAS
ING SANTIAGO LIBRICH
DISEÑO DE MOBILIARIO
ARQ LUIS SERRET
ARQUITECTOS COLABORADORES
ARQ ROCIO MARCHENA

TITULO
Detalle Puertas Y Ventanas

ARQUITECTO	FECHA	REVISION
CODIA	AGO 2012	
INGENIERO	ESCALA	DIBUJO
IND	IND	A-07
PROPIETARIO	CLAVE	HOJA No.
		07