


Planta de T.C. de uso General
Escala 1:75

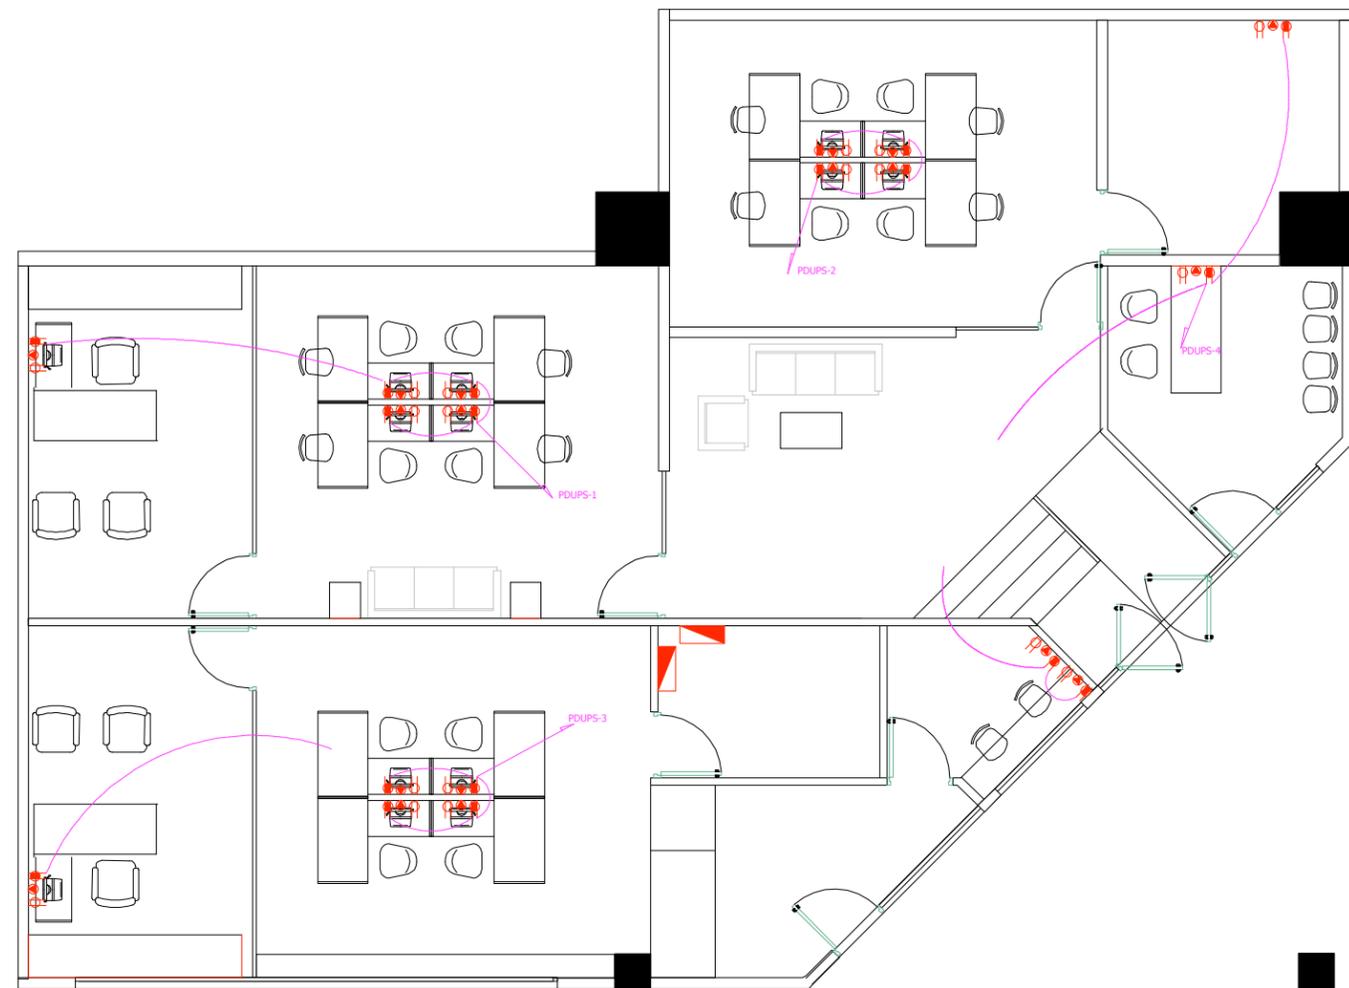

Planta de T.C. de UPS
Escala 1:75

PROYECTO PNUD REMODELACION CAMARA DE CUENTAS SANTO DOMINGO, REPUBLICA DOMINICANA ARQUITECTOS ARQ MAGDALENA SERRET CODIA 13713		
CALCULOS ESTRUCTURALES ING EDUARDO ORTIZ INSTALACIONES ELÉCTRICAS ING EDUARDO ORTIZ INSTALACIONES SANITARIAS ING SANTIAGO LIBRÓN INSTALACIONES MECÁNICAS ING SANTIAGO LIBRÓN DISEÑO DE INTERIORES ARQ LISI SERRET ARQUITECTOS COLABORADORES ARQ ROCÍO MARCHENA		
TITULO Instalaciones Eléctricas		
ARQUITECTO	FECHA	REVISION
INGENIERO CODIA	AGO 2012	
A-03	ESCALA IND	DIBUJO IE-1
PROPIETARIO 03	CLAVE	HOJA No. 11