


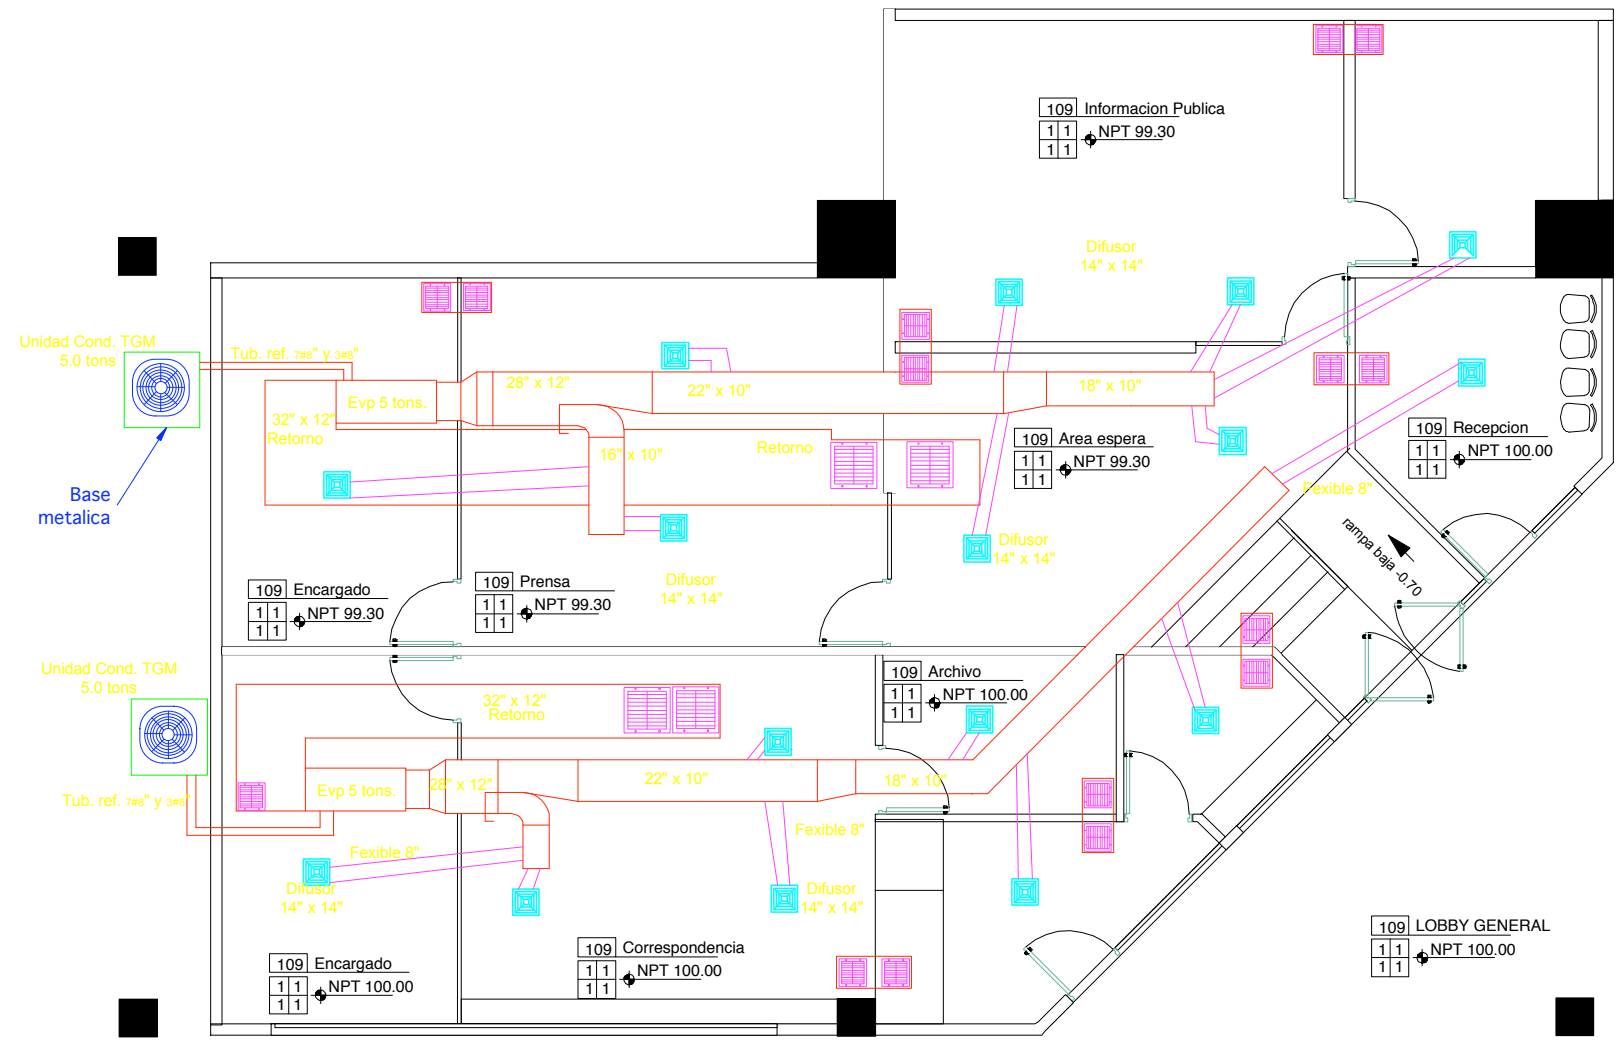
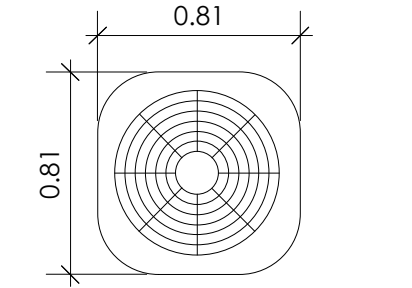
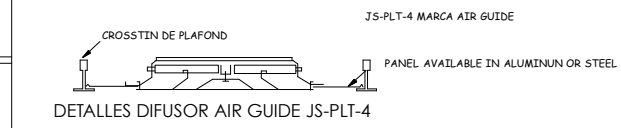
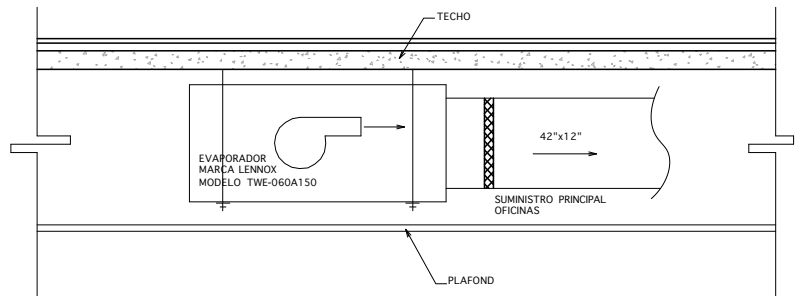
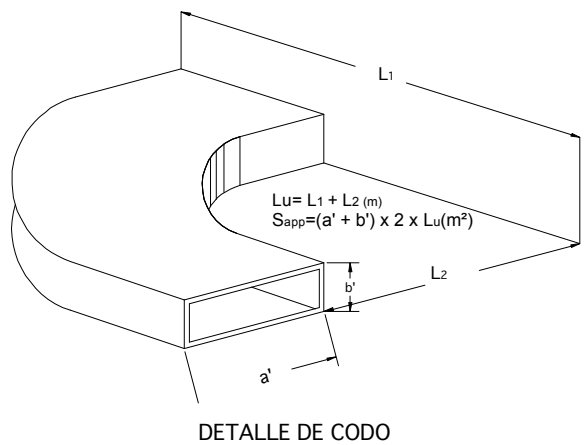
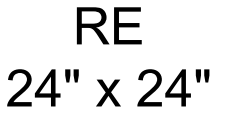
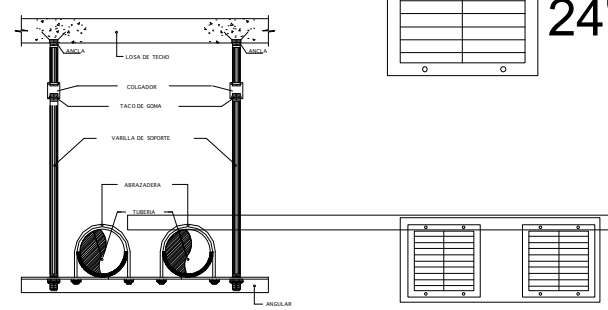


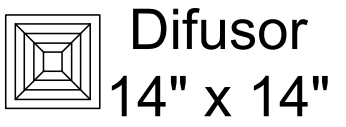

Planta Aire Acondicionado
Escala 1:75 Primer Nivel

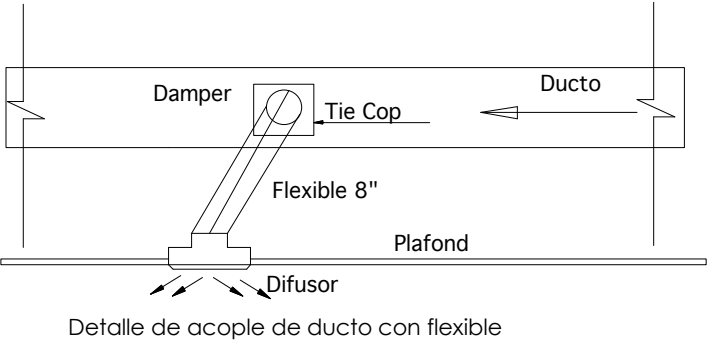

Unidad Condesadora

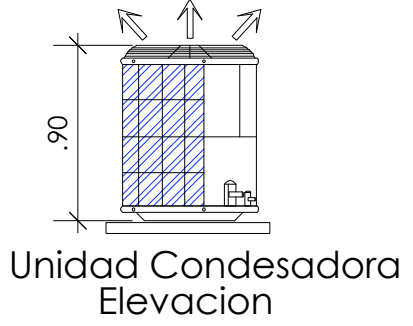

Ducto para Bypass 14" x 14"

PROYECTO PNUD REMODELACION CAMARA DE CUENTAS SANTO DOMINGO, REPUBLICA DOMINICANA ARQUITECTOS ARQ MAGDALENA SERRET CODIA 13713		
CALCULOS ESTRUCTURALES ING EDUARDO ORTE INSTALACIONES ELECTRICAS ING EDUARDO ORTE INSTALACIONES SANITARIAS ING SANTIAGO LEBRON INSTALACIONES MECANICAS ING SANTIAGO LEBRON DISEÑO DE PROYECTO ARQ LUIS SERRET ARQUITECTOS COLABORADORES ARQ RODRIGO MARCHENA		
TITULO Instalaciones mecanicas de Aire Acondicionado		
ARQUITECTO	FECHA	REVISION
INGENIERO	AGO 2012	
PROPIETARIO	ESCALA	DIBUJO
	IND	IM-1
	CLAVE	HOJA No.
		13