


ПРОЕКТ ЗА ЕНТЕРИЕРНО УРЕДУВАЊЕ
НА КАНЦЕЛАРИИ ВО ТЕТОВО

*АРХИТЕКТОСКИ ПРОЕКТ,
ПРОЕКТ ЗА МЕБЕЛ И ОПРЕМА*




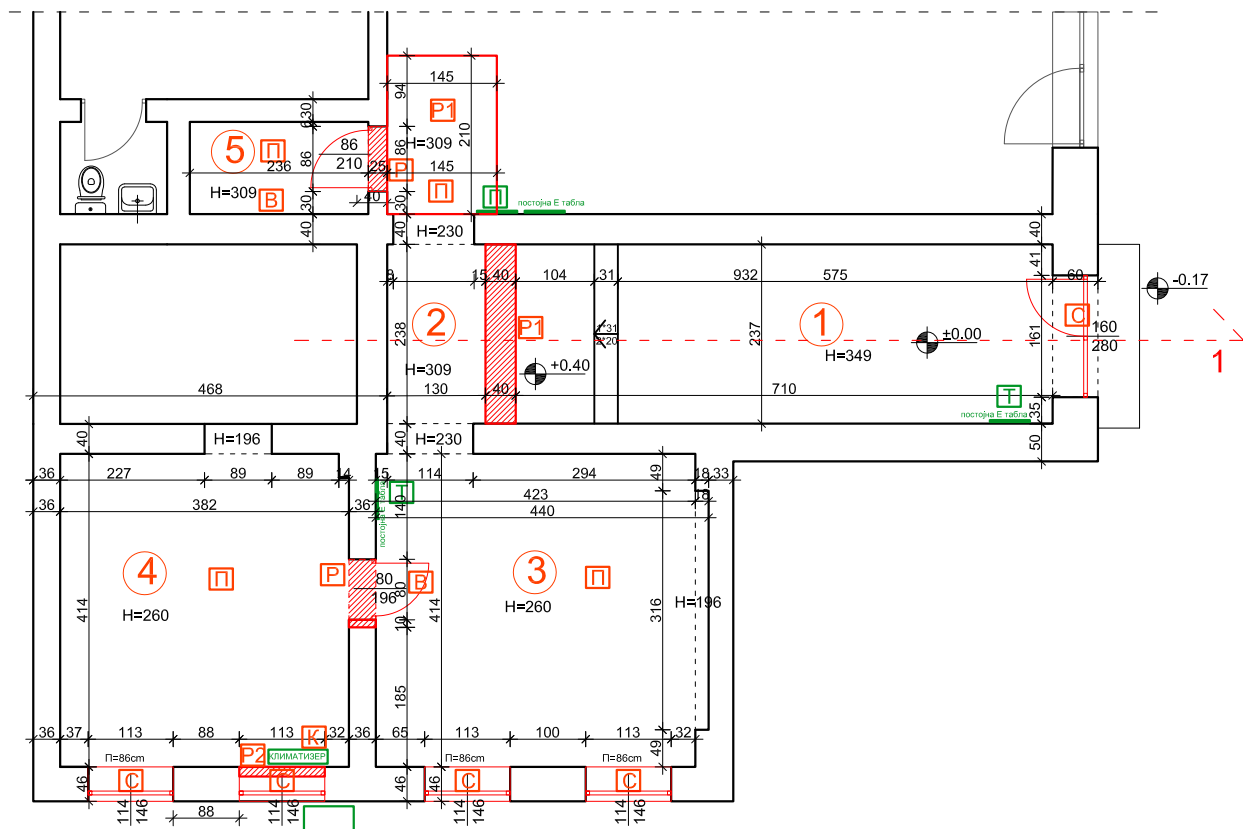

ПРОСТОРИЈА		ПОД	m ²
1	ВЛЕЗЕН ХОЛ	КЕРАМИЧКИ ПЛОЧКИ	16.82
2	ХОДНИК	КЕРАМИЧКИ ПЛОЧКИ	3.08
3	КАНЦЕЛАРИЈА 1	ЛАМИНАТ	17.95
4	КАНЦЕЛАРИЈА 2	ЛАМИНАТ	16.12
5	ОСТАВА	ЛАМИНАТ	2.90
ВКУПНО НЕТО ПОВРШИНА			56.87

ЛЕГЕНДА НА ПОЗИЦИИ


- P** ДЕМОНТАЖА НА ПОД ОД ЛАМИНАТ
- B** ДЕМОНТАЖА НА ВНАТРЕШНИ ВРАТИ СО КАСИ
- C** ДЕМОНТАЖА НА ФАСАДНА СТОЛАРИЈА
- P** РУШЕЊЕ НА ПОСТОЕЧКИ СИД ОД ЦИГЛА ЗА ПРОШИТУВАЊЕ НА ОТВОР ЗА ВРАТИ-во ширина и висина (ДА СЕ УТВРДИ НА ЛИЦЕ МЕСТО)
- P1** РУШЕЊЕ НА ПРЕГРАДЕН СИД ОД КЕРАМИЧКИ БЛОК
- P2** ДЕМОНТЖА НА ОБЛОГА ОД ГИПСКАРТОН
- K** ДЕМОНТАЖА НА КЛИМАТИЗЕР(ВНАТРЕШНА И НАДВОРЕШНА ЕДИНИЦА)
- П** ДИСЛОКАЦИЈА НА ПРЕКИНУВАЧИ
- Т** ДЕМОНТАЖА НА СТАРИ ЕЛЕКТРО ТАБЛИ (ДОКОЛУ НЕ СЕ КОРИСТАТ)

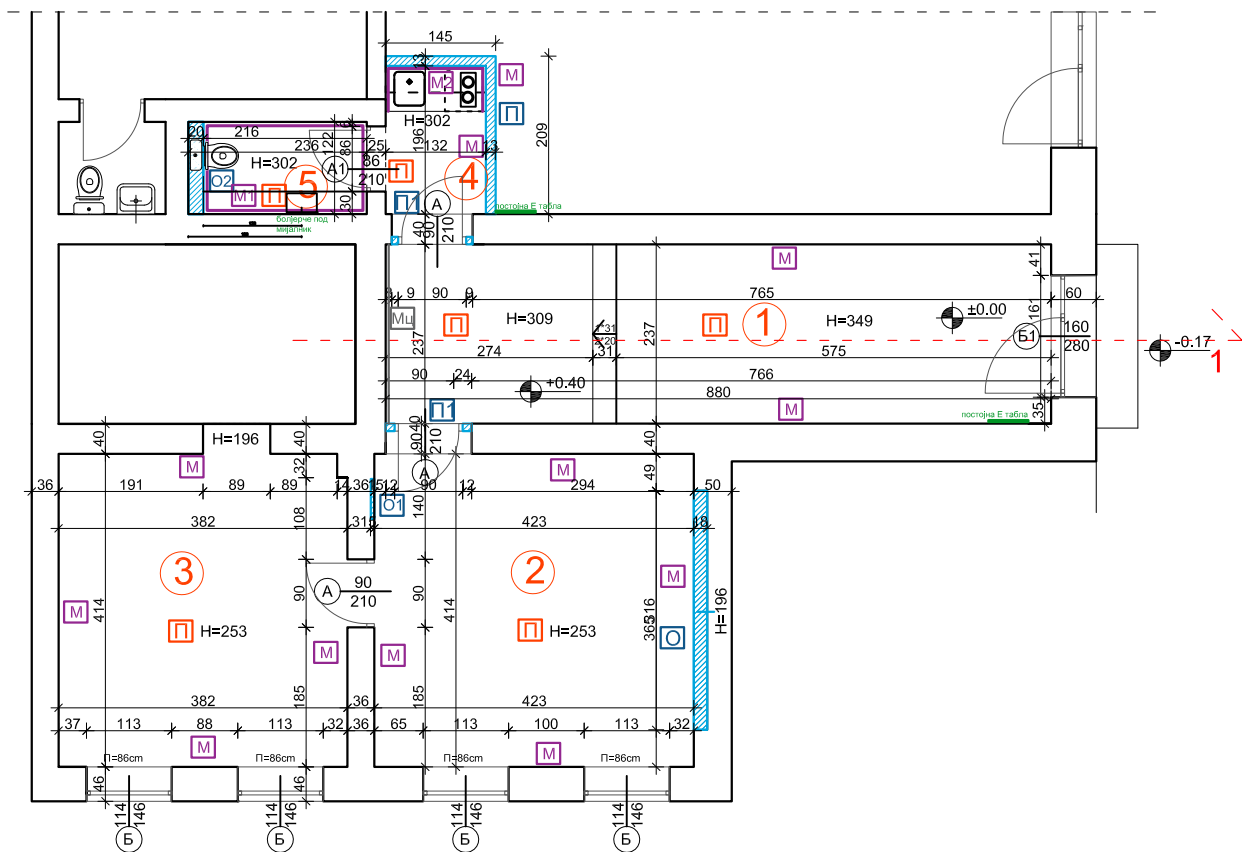

ЛЕГЕНДА НА ПОЗИЦИИ

- П** • ПОДНИ КЕРАМИЧКИ ПЛОЧКИ/во светло сива боја
 - ЦЕМЕНТНА КОШУЛКА 3-5cm
 - ТВРДОПРЕСУВАН СТИРОПОР 2cm
 - ПОСТОЕЧКА БЕТНОСКА ПЛОЧА/ПОСТОЕЧКИ КЕРАМИЧКИ ПЛОЧКИ
- П** ПРЕГРАДЕН СИД ОД ГИПСКАРТОН ПЛОЧИ 12cm
 - 2 ГИПСКАРТОН ПЛОЧИ 2X1,25cm
 - МЕТАЛНА КОНСТРУКЦИЈА 7cm
 - ТВРДОПРЕСУВАН ТЕРВОЛ 5 cm
 - 2 ГИПСКАРТОН ПЛОЧИ 2X1,25cm
- П1** ПРЕГРАДЕН СИД ОД ГИПСКАРТОН ПЛОЧИ 10cm (ЗА ОФОРМУВАЊЕ НА ОТВОР ЗА ВРАТА)
 - ГИПСКАРТОН ПЛОЧА 1.25cm
 - МЕТАЛНА КОНСТРУКЦИЈА 7cm
 - ТВРДОПРЕСУВАН ТЕРВОЛ 5cm
 - ГИПСКАРТОН ПЛОЧА 1.25cm
- О** ОБЛОГА ОД ГИПСКАРТОН ПЛОЧИ
 - МЕТАЛНА КОНСТРУКЦИЈА
 - ГИПСКАРТОН ПЛОЧА
- О1** ОБЛОГА ОД ГИПСКАРТОН ПЛОЧИ НА ПОЗИЦИЈА НА ДЕМНТИРАНА Е ТАБЛА
- О2** ОБЛОГА ОД ГИПСКАРТОН ПЛОЧИ ЗА ВГРАДУВАЊЕ НА КАЗАНЧЕ
- М** ГЛУТУВАЊЕ И МАЛТЕРИСУВАЊЕ НА ПОСТОЕЧКИ И НОВИ СИДНИ ПОВРШНИНИ ВО БЕЛА БОЈА
- М1** ГЛУТУВАЊЕ И МАЛТЕРИСУВАЊЕ НА ПОСТОЕЧКИ И НОВИ СИДНИ ПОВРШНИНИ ВО ГРАФИТ ТЕМНО СИВА БОЈА(RAL7043 или приближна)
- М1** ОБЛОГА ОД СИДНИ КЕРАМИЧКИ ПЛОЧКИ ВО ТОАЛЕТ ВО ВИСИНА ДО ПЛФОН
- М2** ОБЛОГА ОД СИДНИ КЕРАМИЧКИ ПЛОЧКИ ВО ЧАЈНА КУЈНА - Н=150cm


ПРОСТОРИЈА		ПОД	m ²
1	ВЛЕЗЕН ХОЛ	КЕРАМИЧКИ ПЛОЧКИ	21.51
2	ХОДНИК	КЕРАМИЧКИ ПЛОЧКИ	17.49
3	КАНЦЕЛАРИЈА 1	КЕРАМИЧКИ ПЛОЧКИ	16.12
4	КАНЦЕЛАРИЈА 2	КЕРАМИЧКИ ПЛОЧКИ	2.59
5	ОСТАВА	КЕРАМИЧКИ ПЛОЧКИ	2.90
ВКУПНО НЕТО ПОВРШИНА			60.67

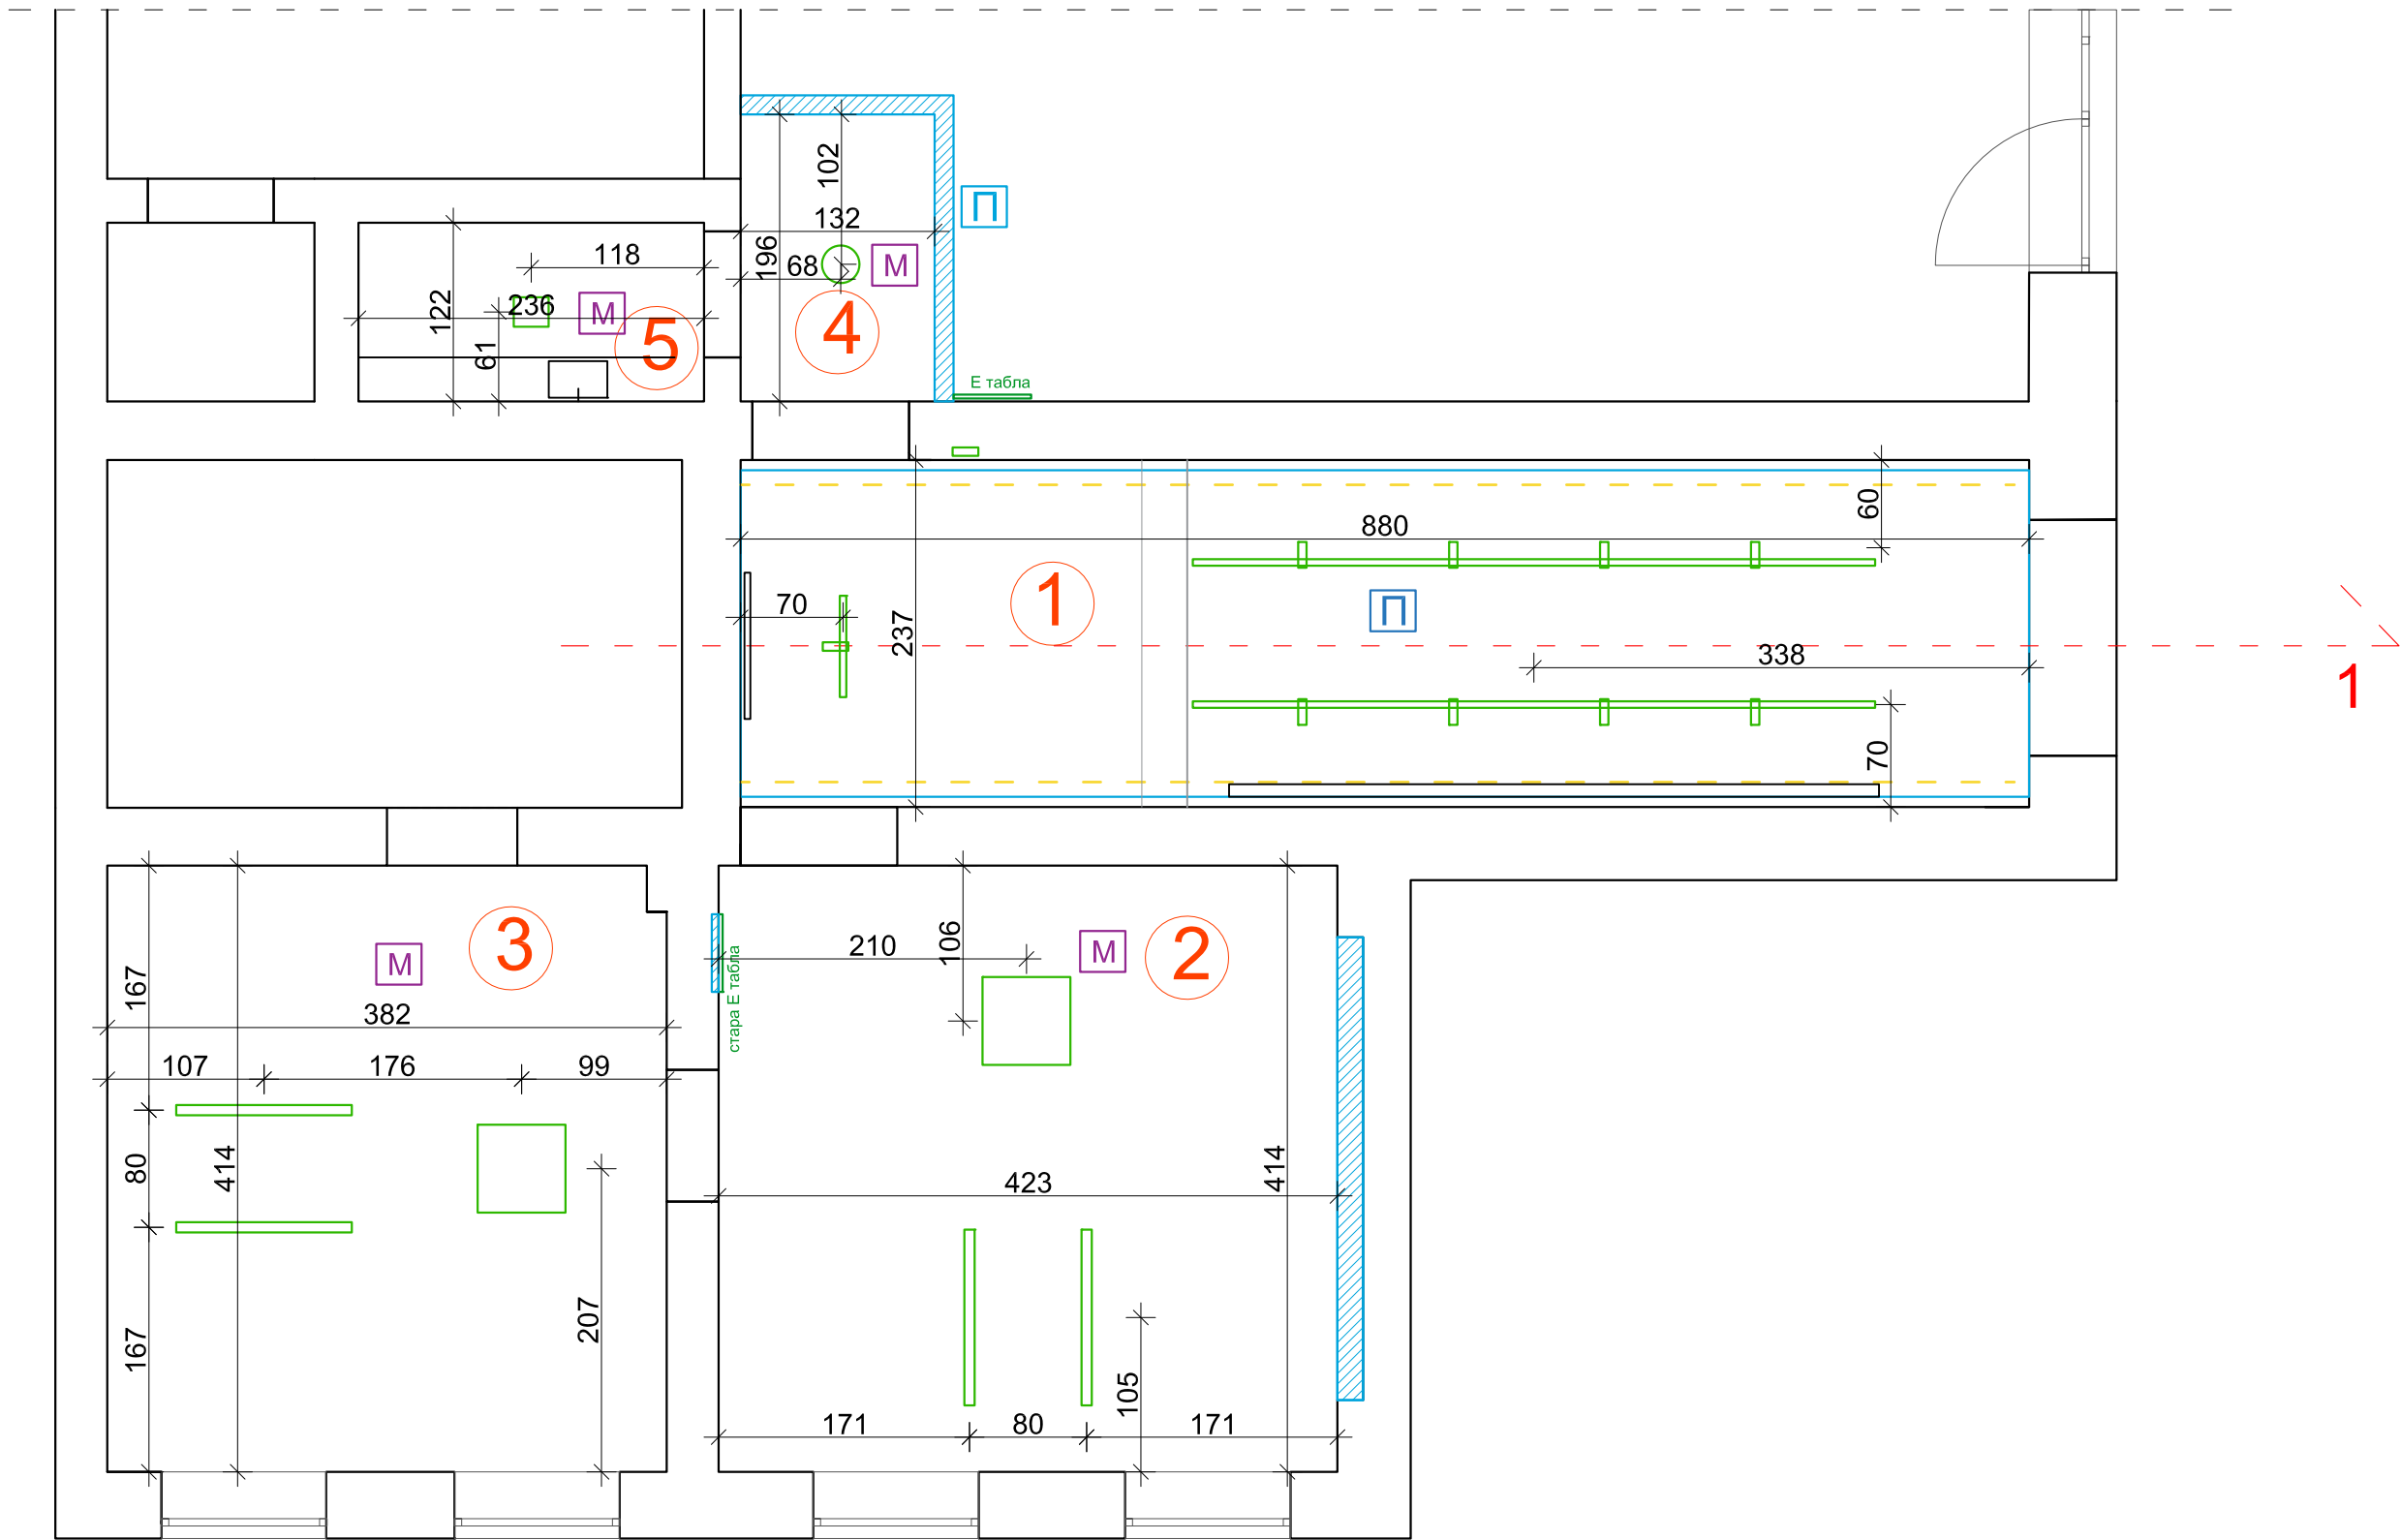


ЛЕГЕНДА НА ПОЗИЦИИ

ПРОСТОРИЈА		m ²
1	ВЛЕЗЕН ХОЛ	20.80
2	ХОДНИК	17.95
3	КАНЦЕЛАРИЈА 1	16.12
4	КАНЦЕЛАРИЈА 2	2.90
5	ОСТАВА	2.90
ВКУПНО НЕТО ПОВРШИНА		60.67

- ПЛАФОНСКИ НАДГРАДНИ ЛЕД СВЕТИЛКИ(РЕФЛЕКТОРИ)
- ВИСЕЧКА СВЕТИЛКА(ЛЕД)-ЗА ОСВЕТЛУВАЊЕ НА РАБОТНО БИРО
- СКРИЕНО СВЕТЛО ВО СПУШТЕН ПЛАФОН(ЛЕД)
- НАДГРАДНА СВЕТИЛКА - КАНЦЕЛАРИЈА-ГЛАВНО ОСВЕТЛУВАЊЕ
- НАДГРАДНА СВЕТИЛКА - ЧАЈНА КУЈНА
- НАДГРАДНА СВЕТИЛКА - ТОАЛЕТ
- СПУШТЕН ПЛАФОН ОД ГИПСКАРТОН ПЛОЧИ НА МЕТАЛНА КОНСТРУКЦИЈА
- ГЛЕТУВАН И МОЛЕРИСАН ПОСТОЕЧКИ ПЛАФОН
- ГЛЕТУВАН И МОЛЕРИСАН НОВ СПУШТЕН ПЛАФОН ОД ГИПСКАРТОН БОЈА ТЕМНО СИВА (RAL7043 или приближна)




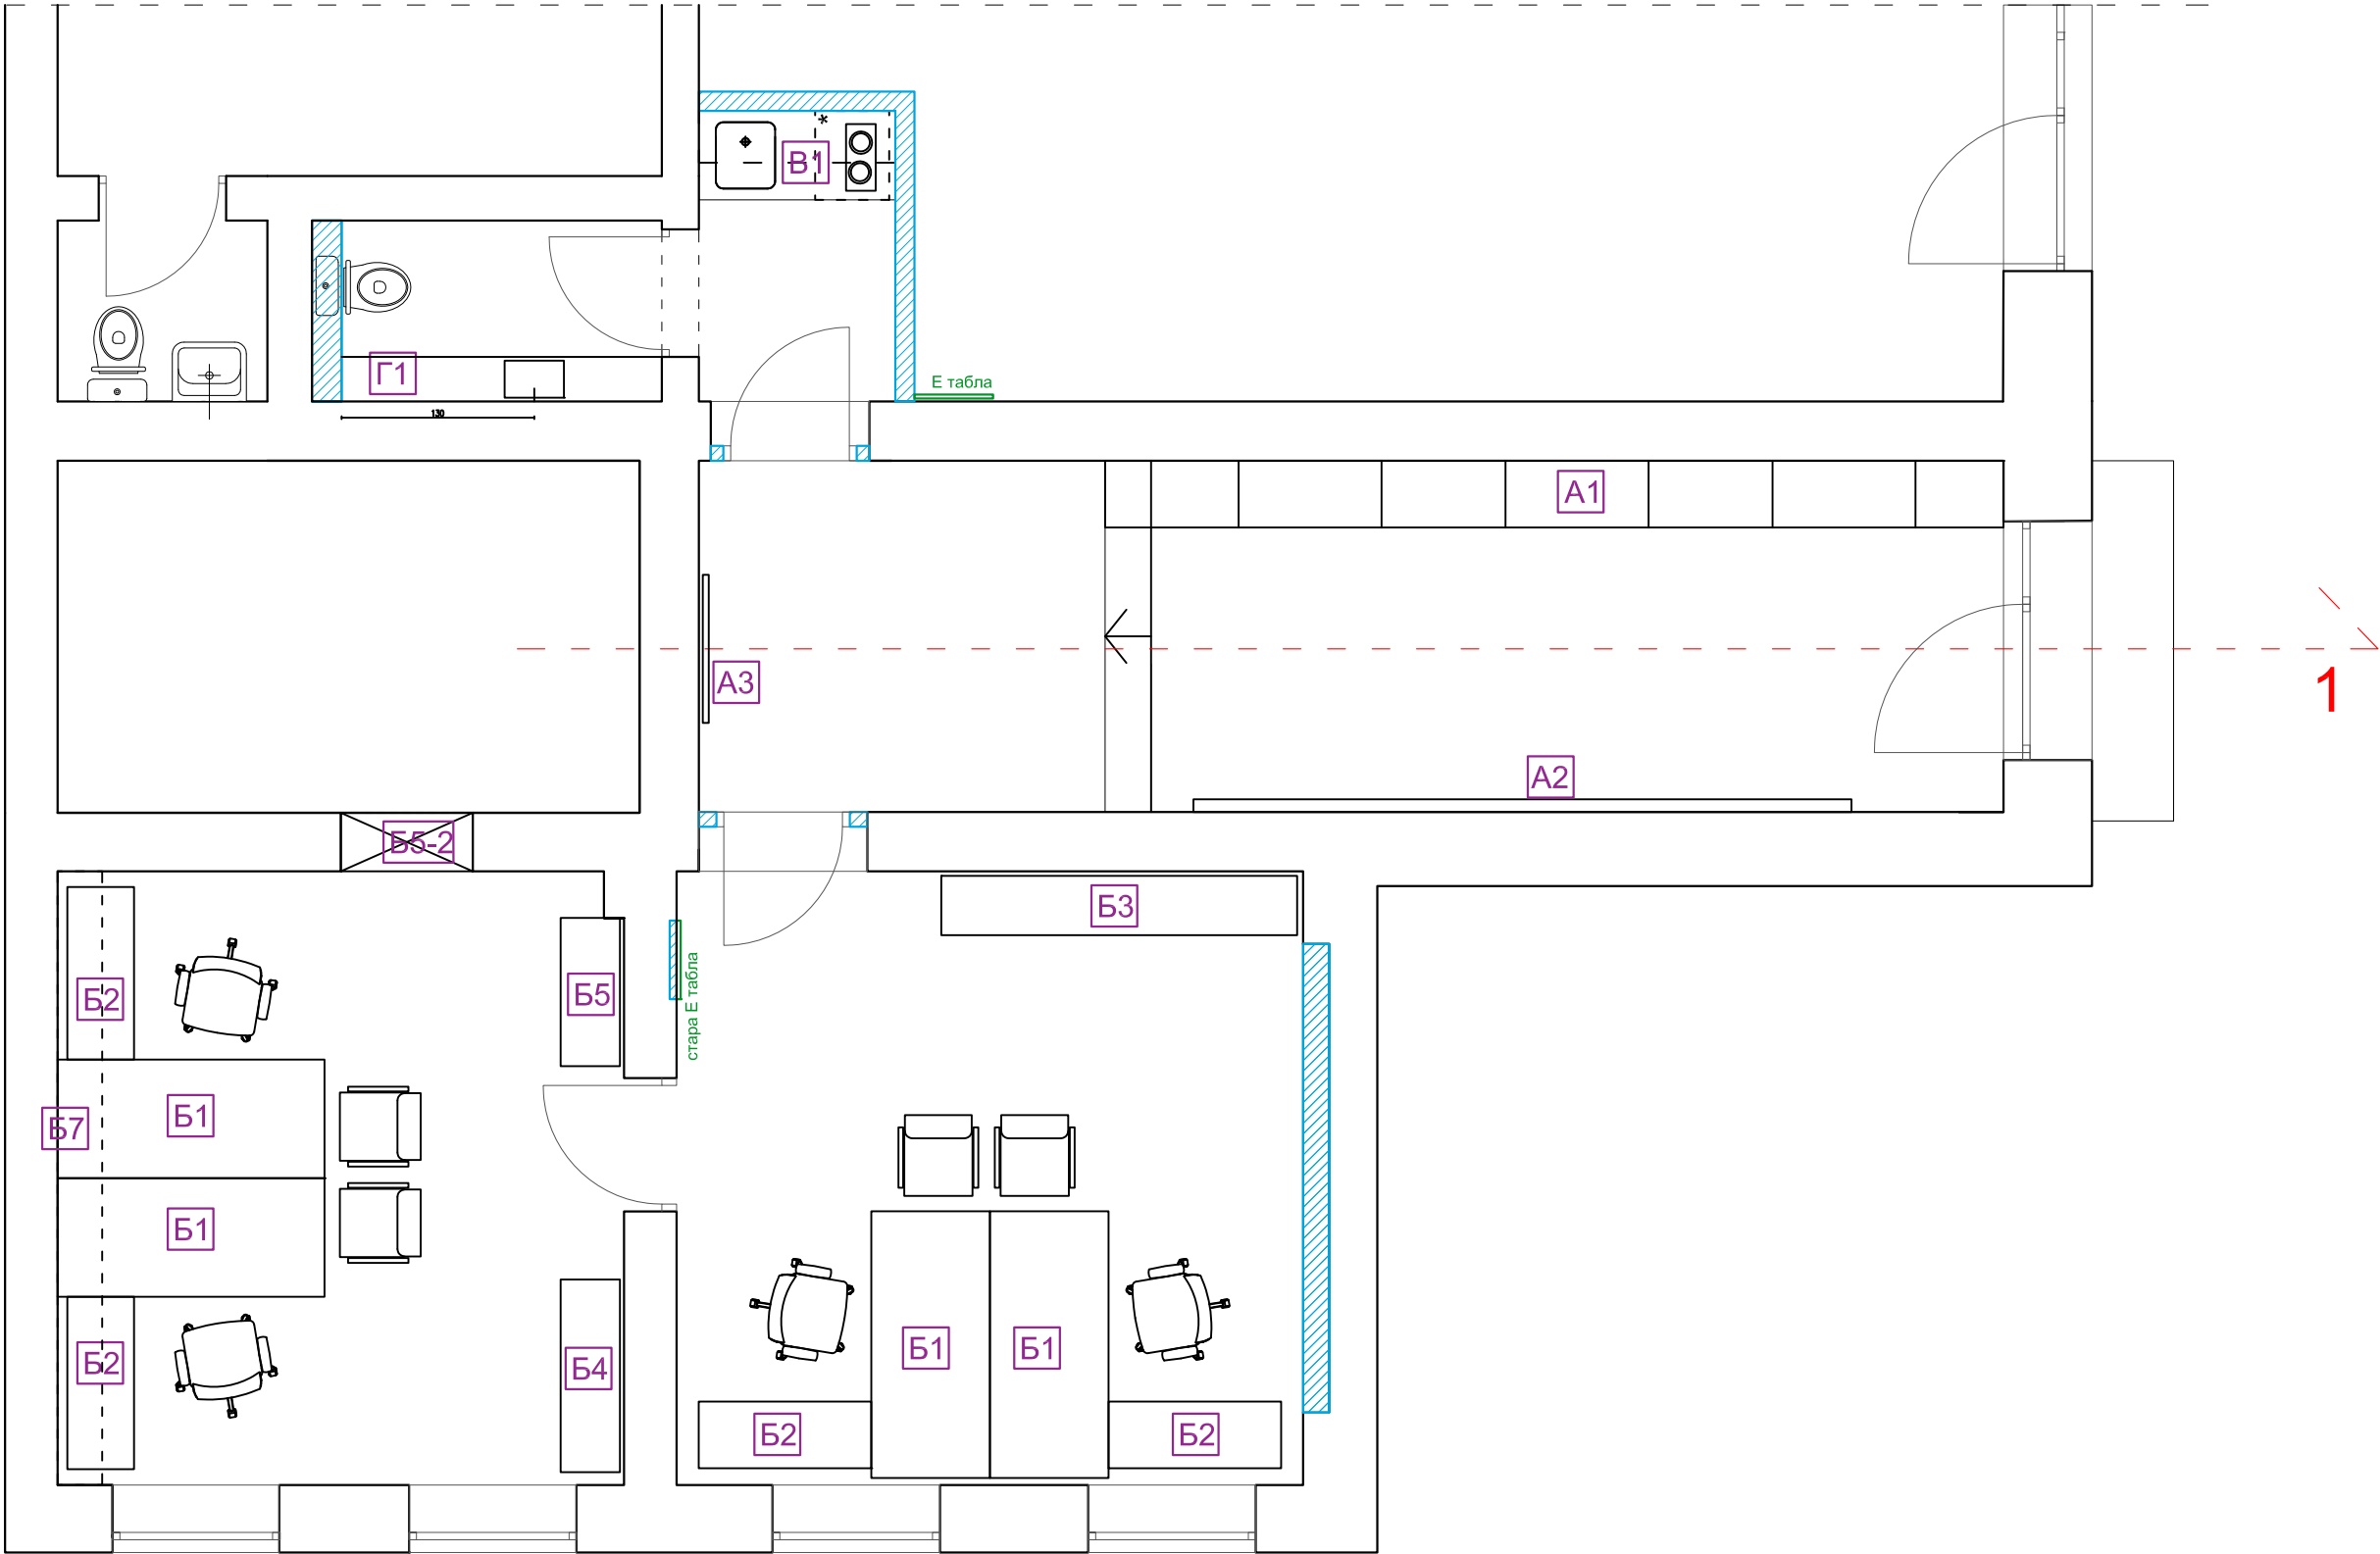



ОСНОВА СО МЕБЕЛ

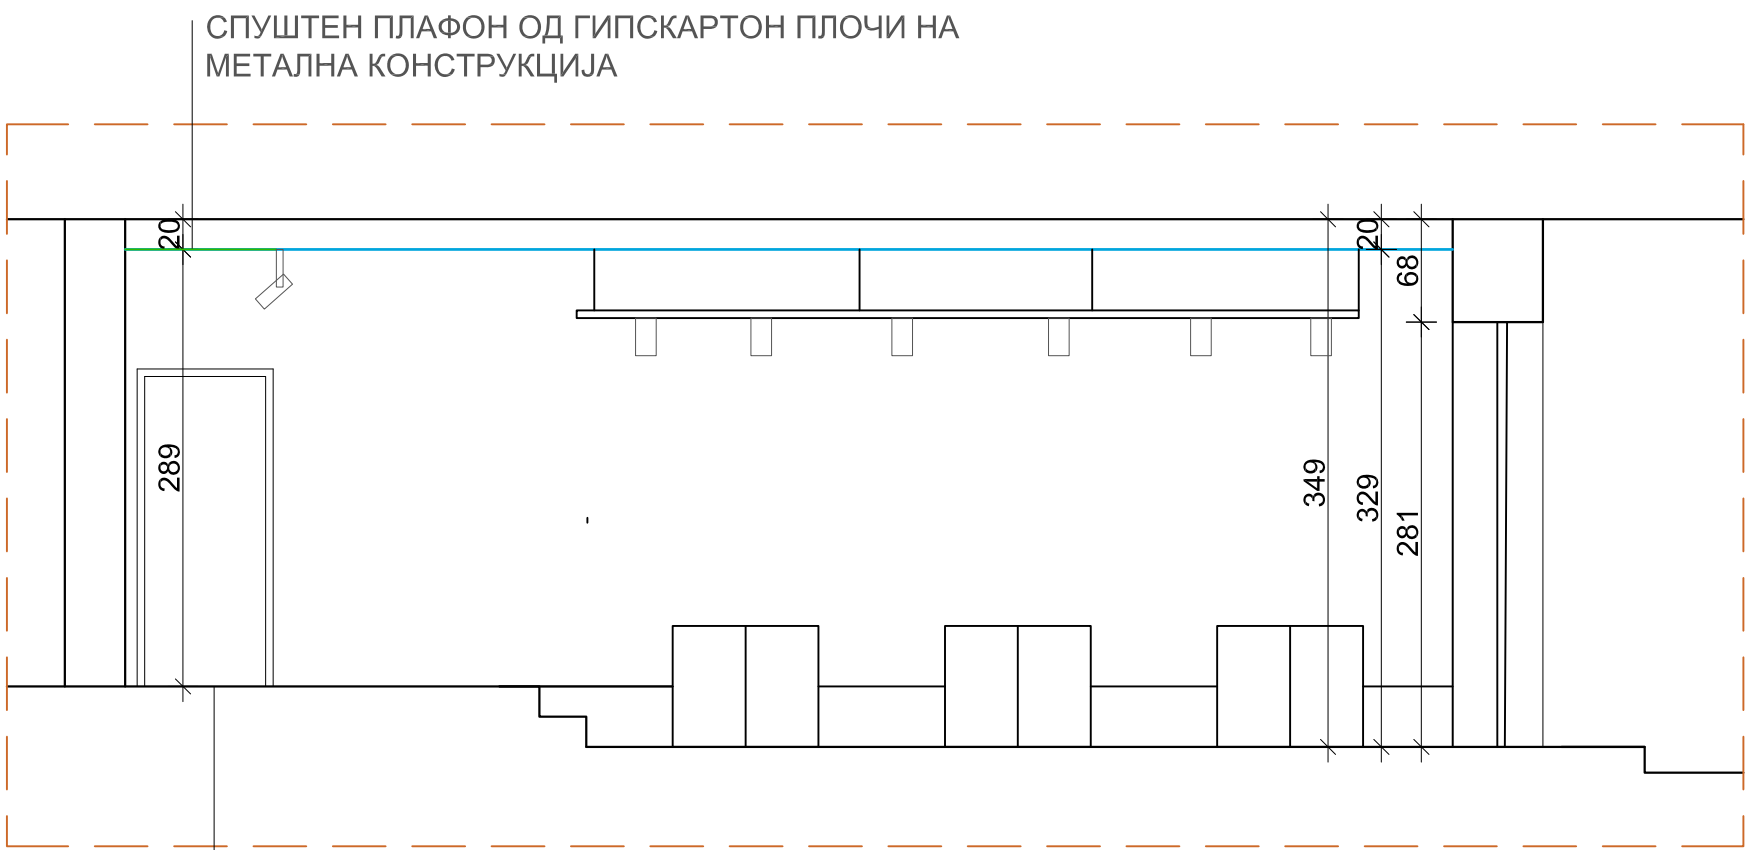

ПРЕСЕК 1-1

- ПОДНИ КЕРАМИЧКИ ПЛОЧКИ
- ЦЕМЕНТНА КОШУЛКА 3-5cm
- ТВРДОПРЕСУВАН СТИРОПОР 2cm
- ПОСТОЕЧКА БЕТНОСКА ПЛОЧА/ПОСТОЕЧКИ КЕРАМИЧКИ ПЛОЧКИ

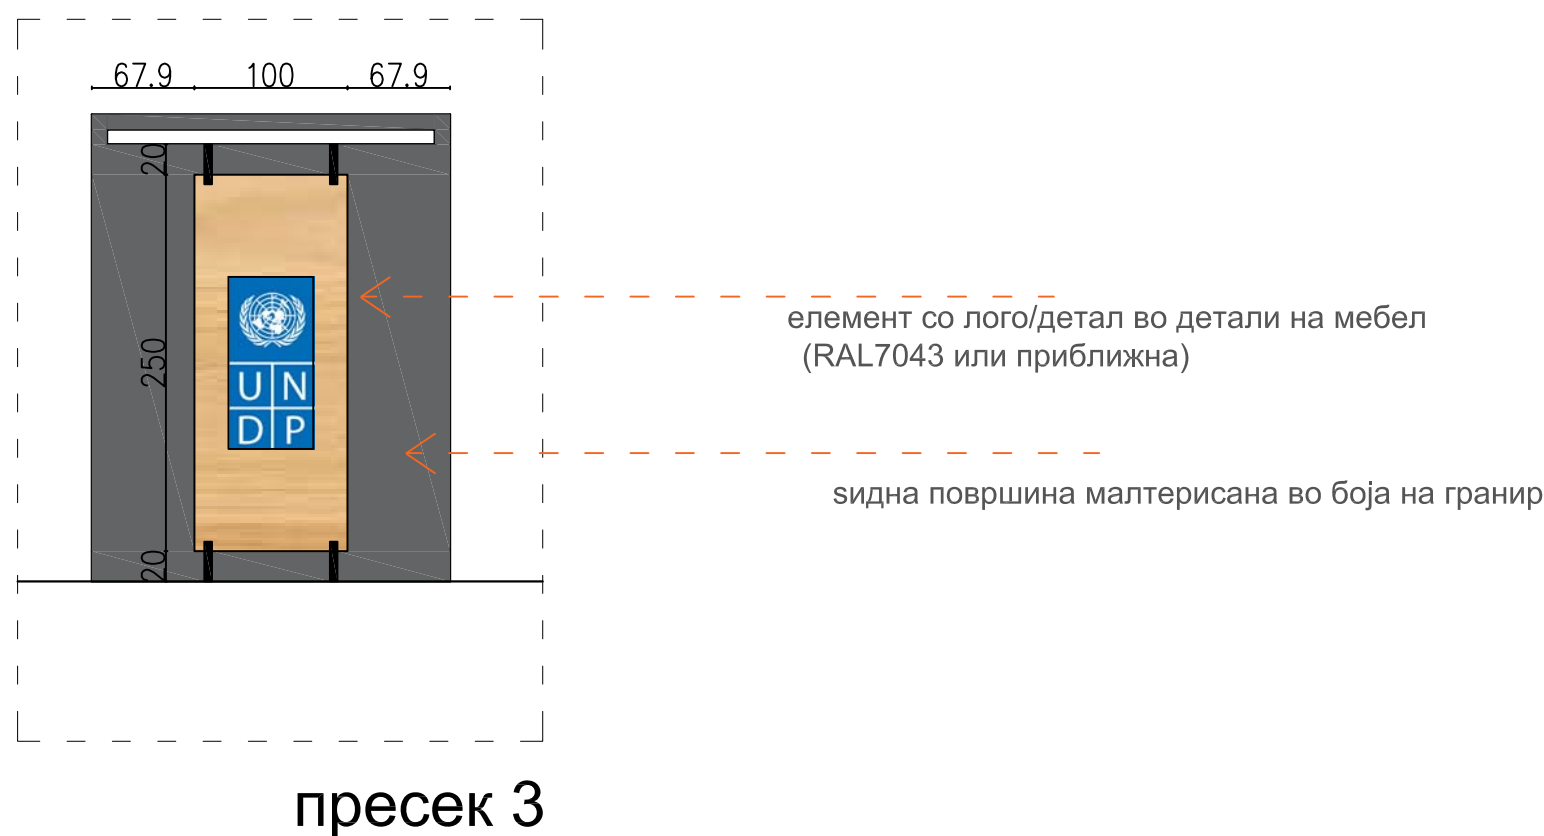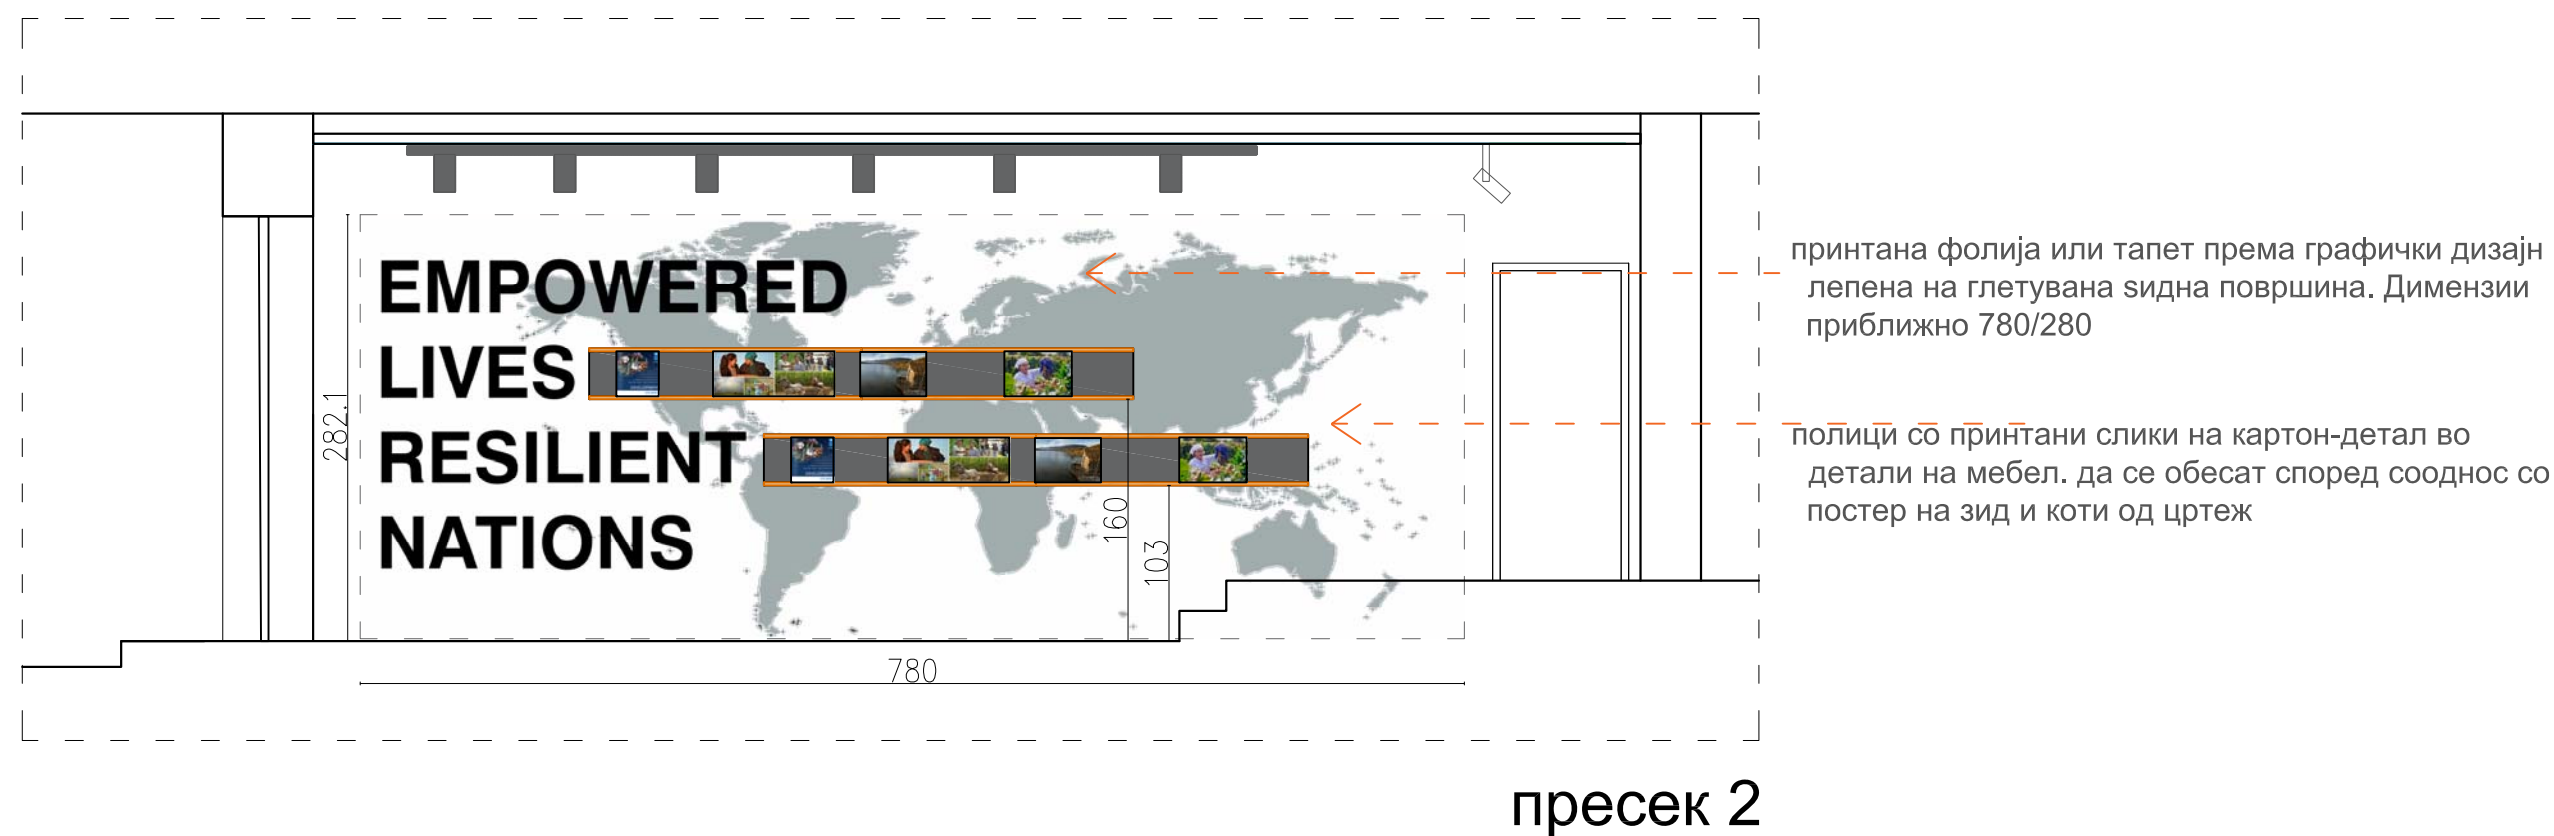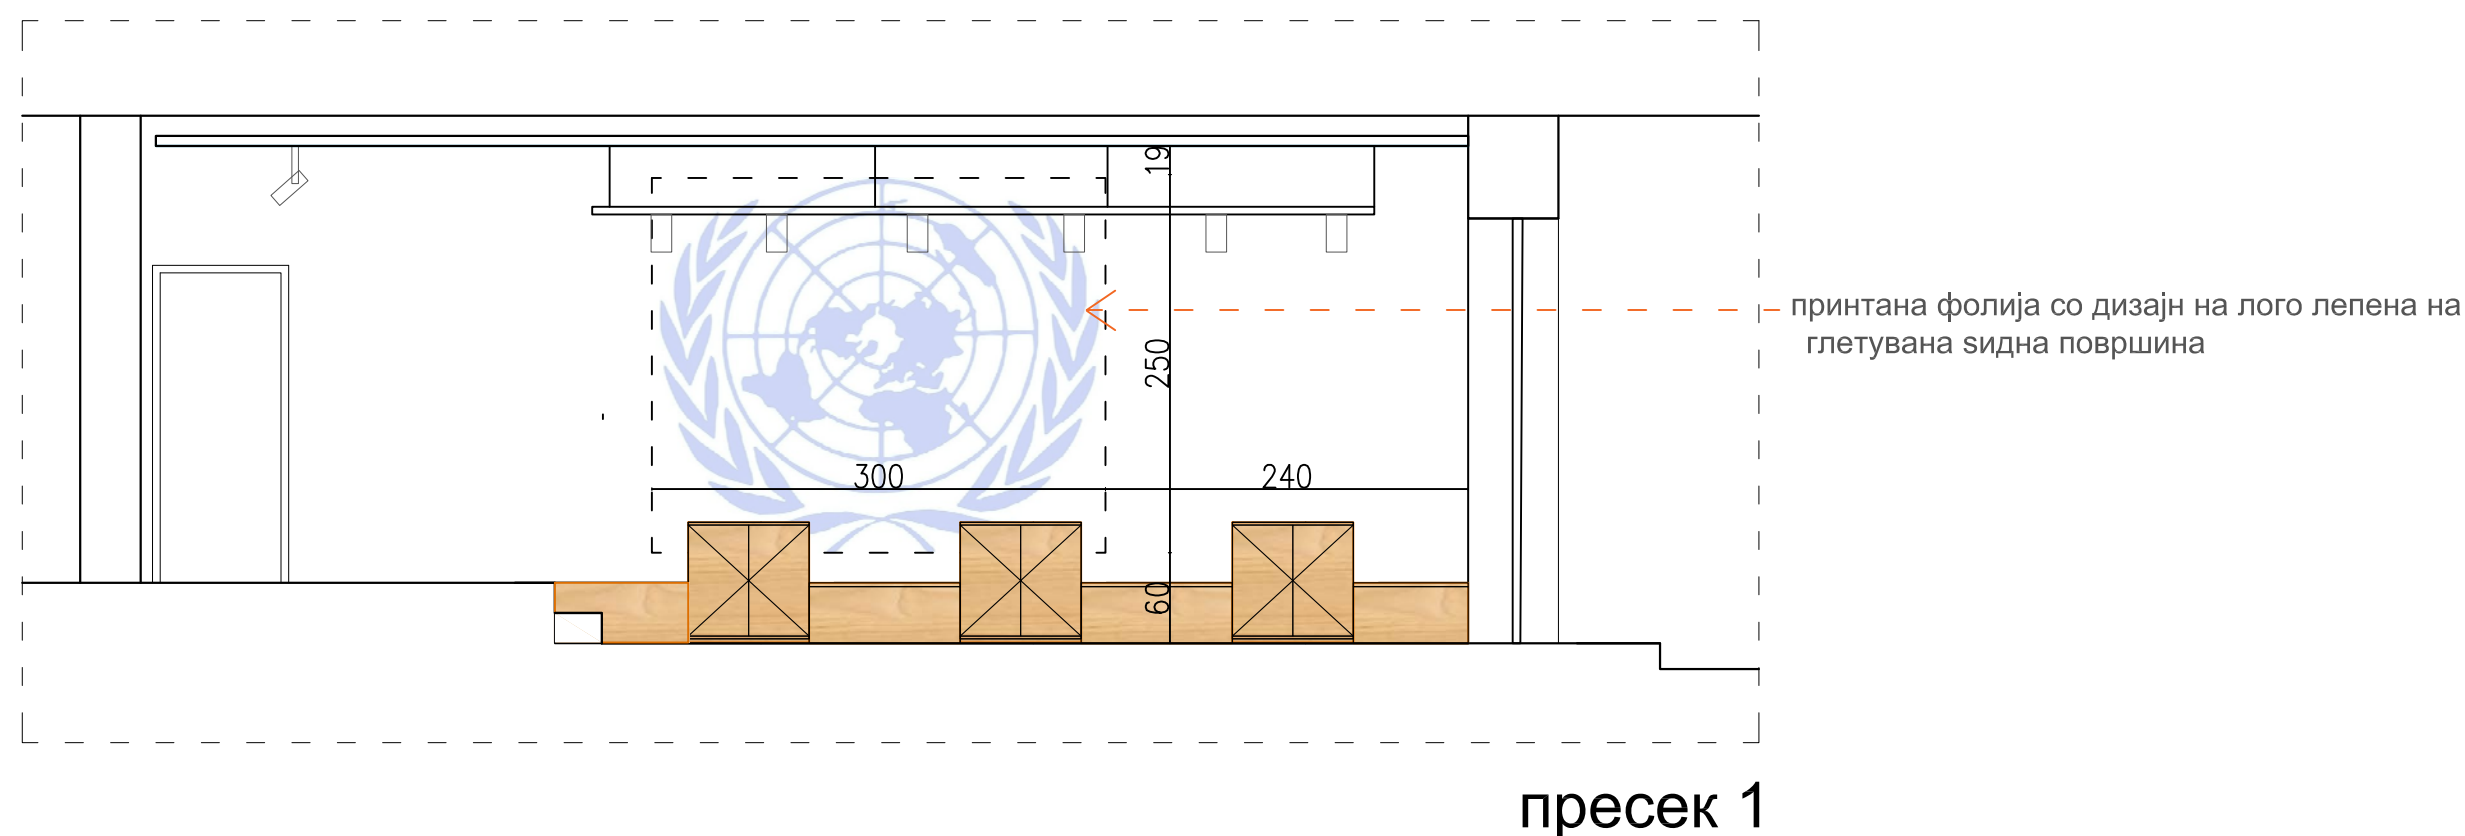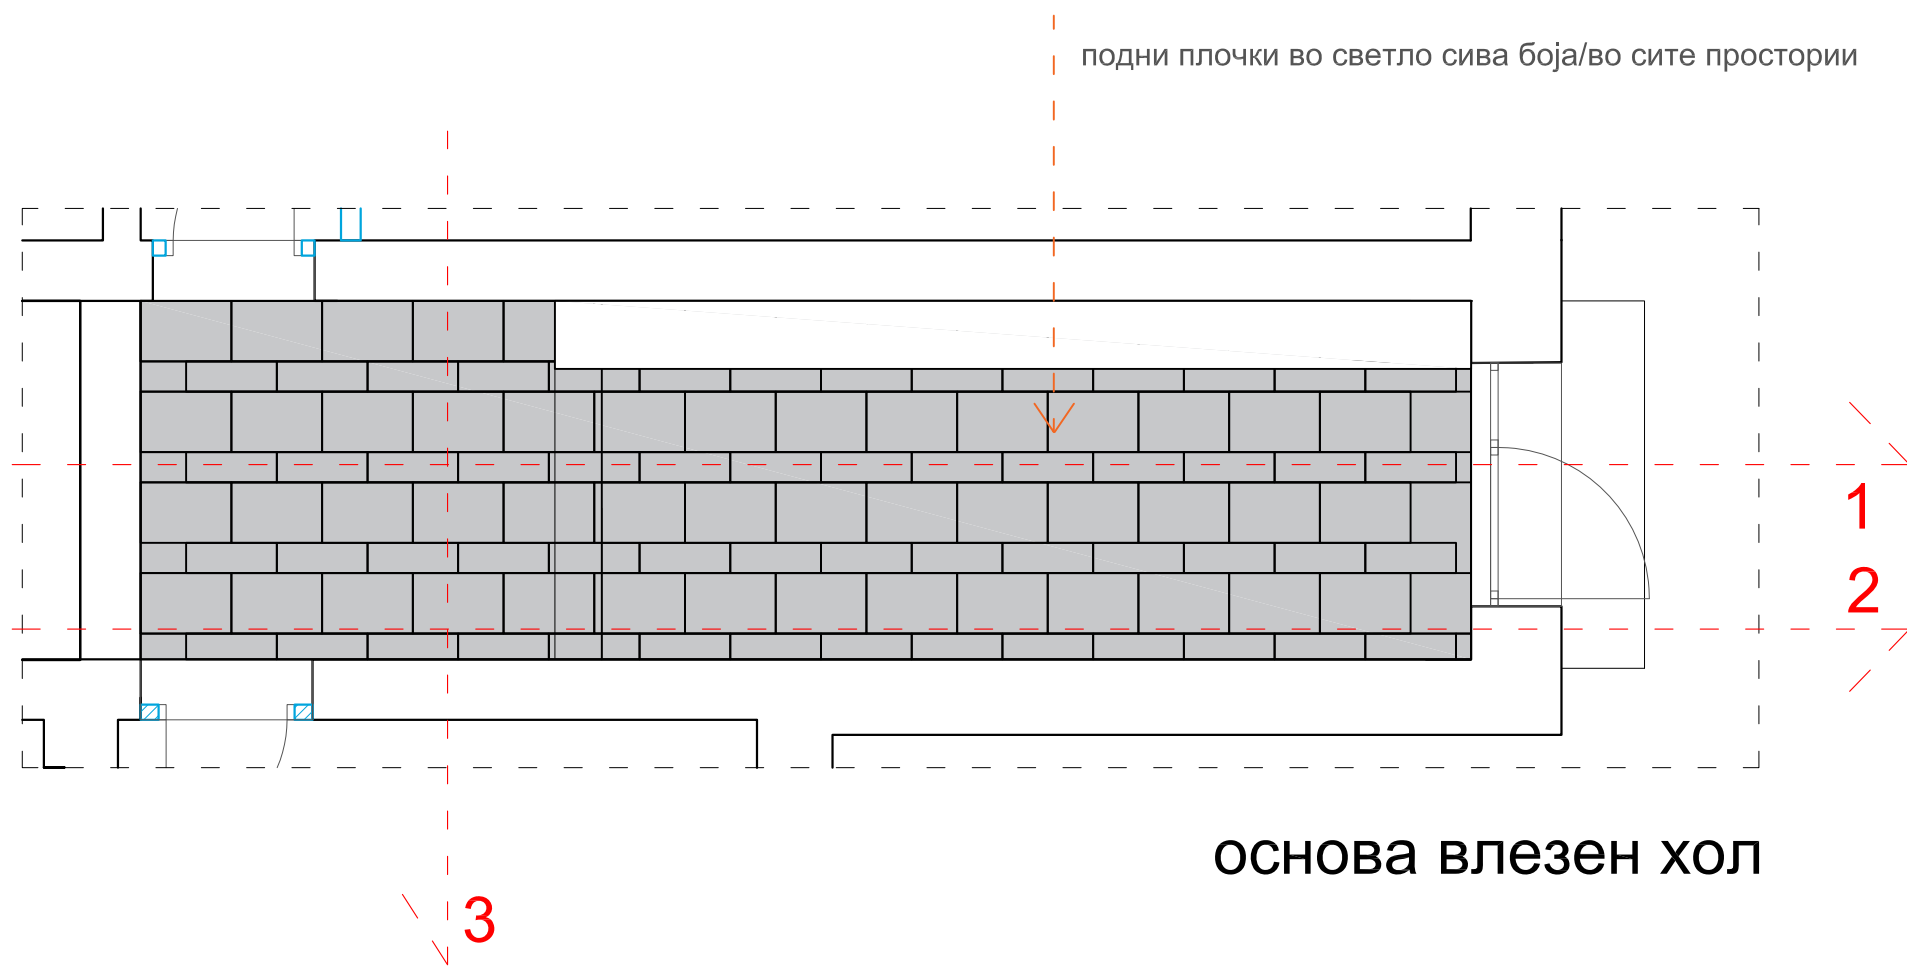

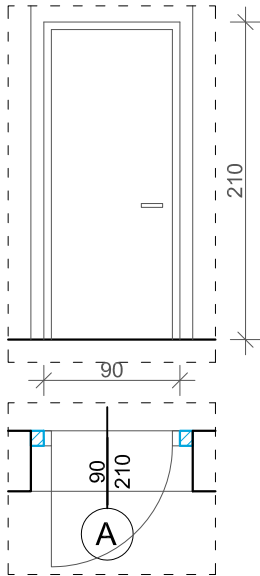


ВНАТРЕШНА ВРАТА ПОЗ. А

ТИП	ВНАТРЕШНА ВРАТА
Димензија	90/210 cm
Количина	3
Материјал	Внатрешна врата, рамка и крило изработено од медијалан со завршна обработка со фолија - површина лесна за дезинфекција, отпорна на механички удари, отпорна на средства за чистење кои содржат киселини, со дебелина од Min. 2mm во бела боја.
Тип на оков/отварање:	Стандарден, отварање по вертикална оска со рачка, према графички прилог шема на столарија и основа. Брава со патент систем на заклучување.
Боја:	бела
Напомена:	Мерките да се земат на лице место со сите позиции.


ВНАТРЕШНА ВРАТА ПОЗ. А1

ТИП	ВНАТРЕШНА ВРАТА
Димензија	86/210 cm
Количина	1
Материјал	Внатрешна врата, рамка и крило изработено од медијалан со завршна обработка со фолија - површина лесна за дезинфекција, отпорна на механички удари, отпорна на средства за чистење кои содржат киселини, со дебелина од Min. 2mm во бела боја.
Тип на оков/отварање:	Стандарден, отварање по вертикална оска со рачка, према графички прилог шема на столарија и основа. Брава со патент систем на заклучување.
Боја:	бела
Напомена:	Мерките да се земат на лице место со сите позиции.

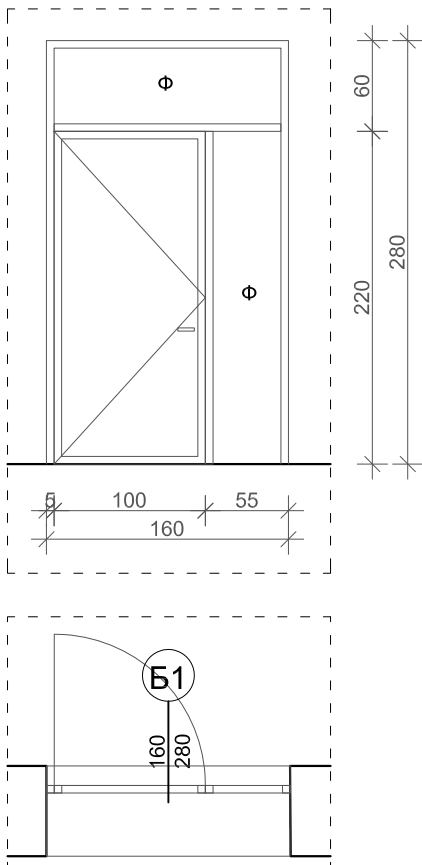


НАДВОРЕШНА ВРАТА ПОЗ.Б1

ТИП	ВЛЕЗЕН ПОРТАЛ / ФАСАДНА СТОЛАРИЈА
Димензија	160/280 cm
Количина	1
Материјал	Алуминиумски влезен портал изработен од термоизолациони алуминиумски профил, со термо мост, електростатички фарбан во бела боја. Застаклувањето на фиксните делови да биде со термолан стакло 3,3,1+16+4mm(надворешен панел од ламлирано сигурносно стакло, внатрешен 4 сезонско к стакло), меѓупросторот од 16 mm да се исполни со гас-аргон. Застаклувањето на крилото кое се отвора да биде со ламлирано стакло.Отпорна на провала.
Тип на оков/отварање:	Стандарден, отварање по вертикална оска со рачка, према графички прилог шема на столарија и основа. Сигурносна брава со заклучување и заштитна метална плоча на бравата.
Напомена:	Мерките да се земат на лице место со сите позиции.

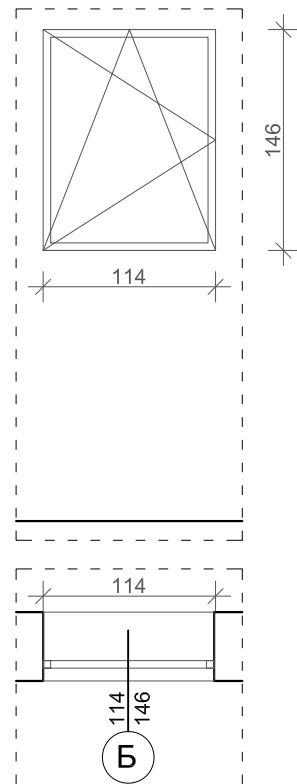

НАДВОРЕШЕН ПРОЗОРЕЦ ПОЗ.Б

ТИП	ПРОЗОРЕЦ / ФАСАДНА СТОЛАРИЈА
Димензија	114/146 cm
Количина	4
Материјал	Надворешен прозорец изработен од термоизолациони ПВЦ профил, со термо мост, електростатички фарбан во бела боја. Застаклувањето на да биде со термолан стакло 3,3,1+16+4mm(надворешен панел од ламлирано сигурносно стакло, внатрешен 4 сезонско к стакло), меѓупросторот од 16 mm да се исполни со гас-аргон односно на дово.
Тип на оков/отварање:	Стандарден, отварање по хоризонтална и вертикална оска со рачка, према графички прилог шема на столарија и основа.
Напомена:	Мерките да се земат на лице место со сите позиции.

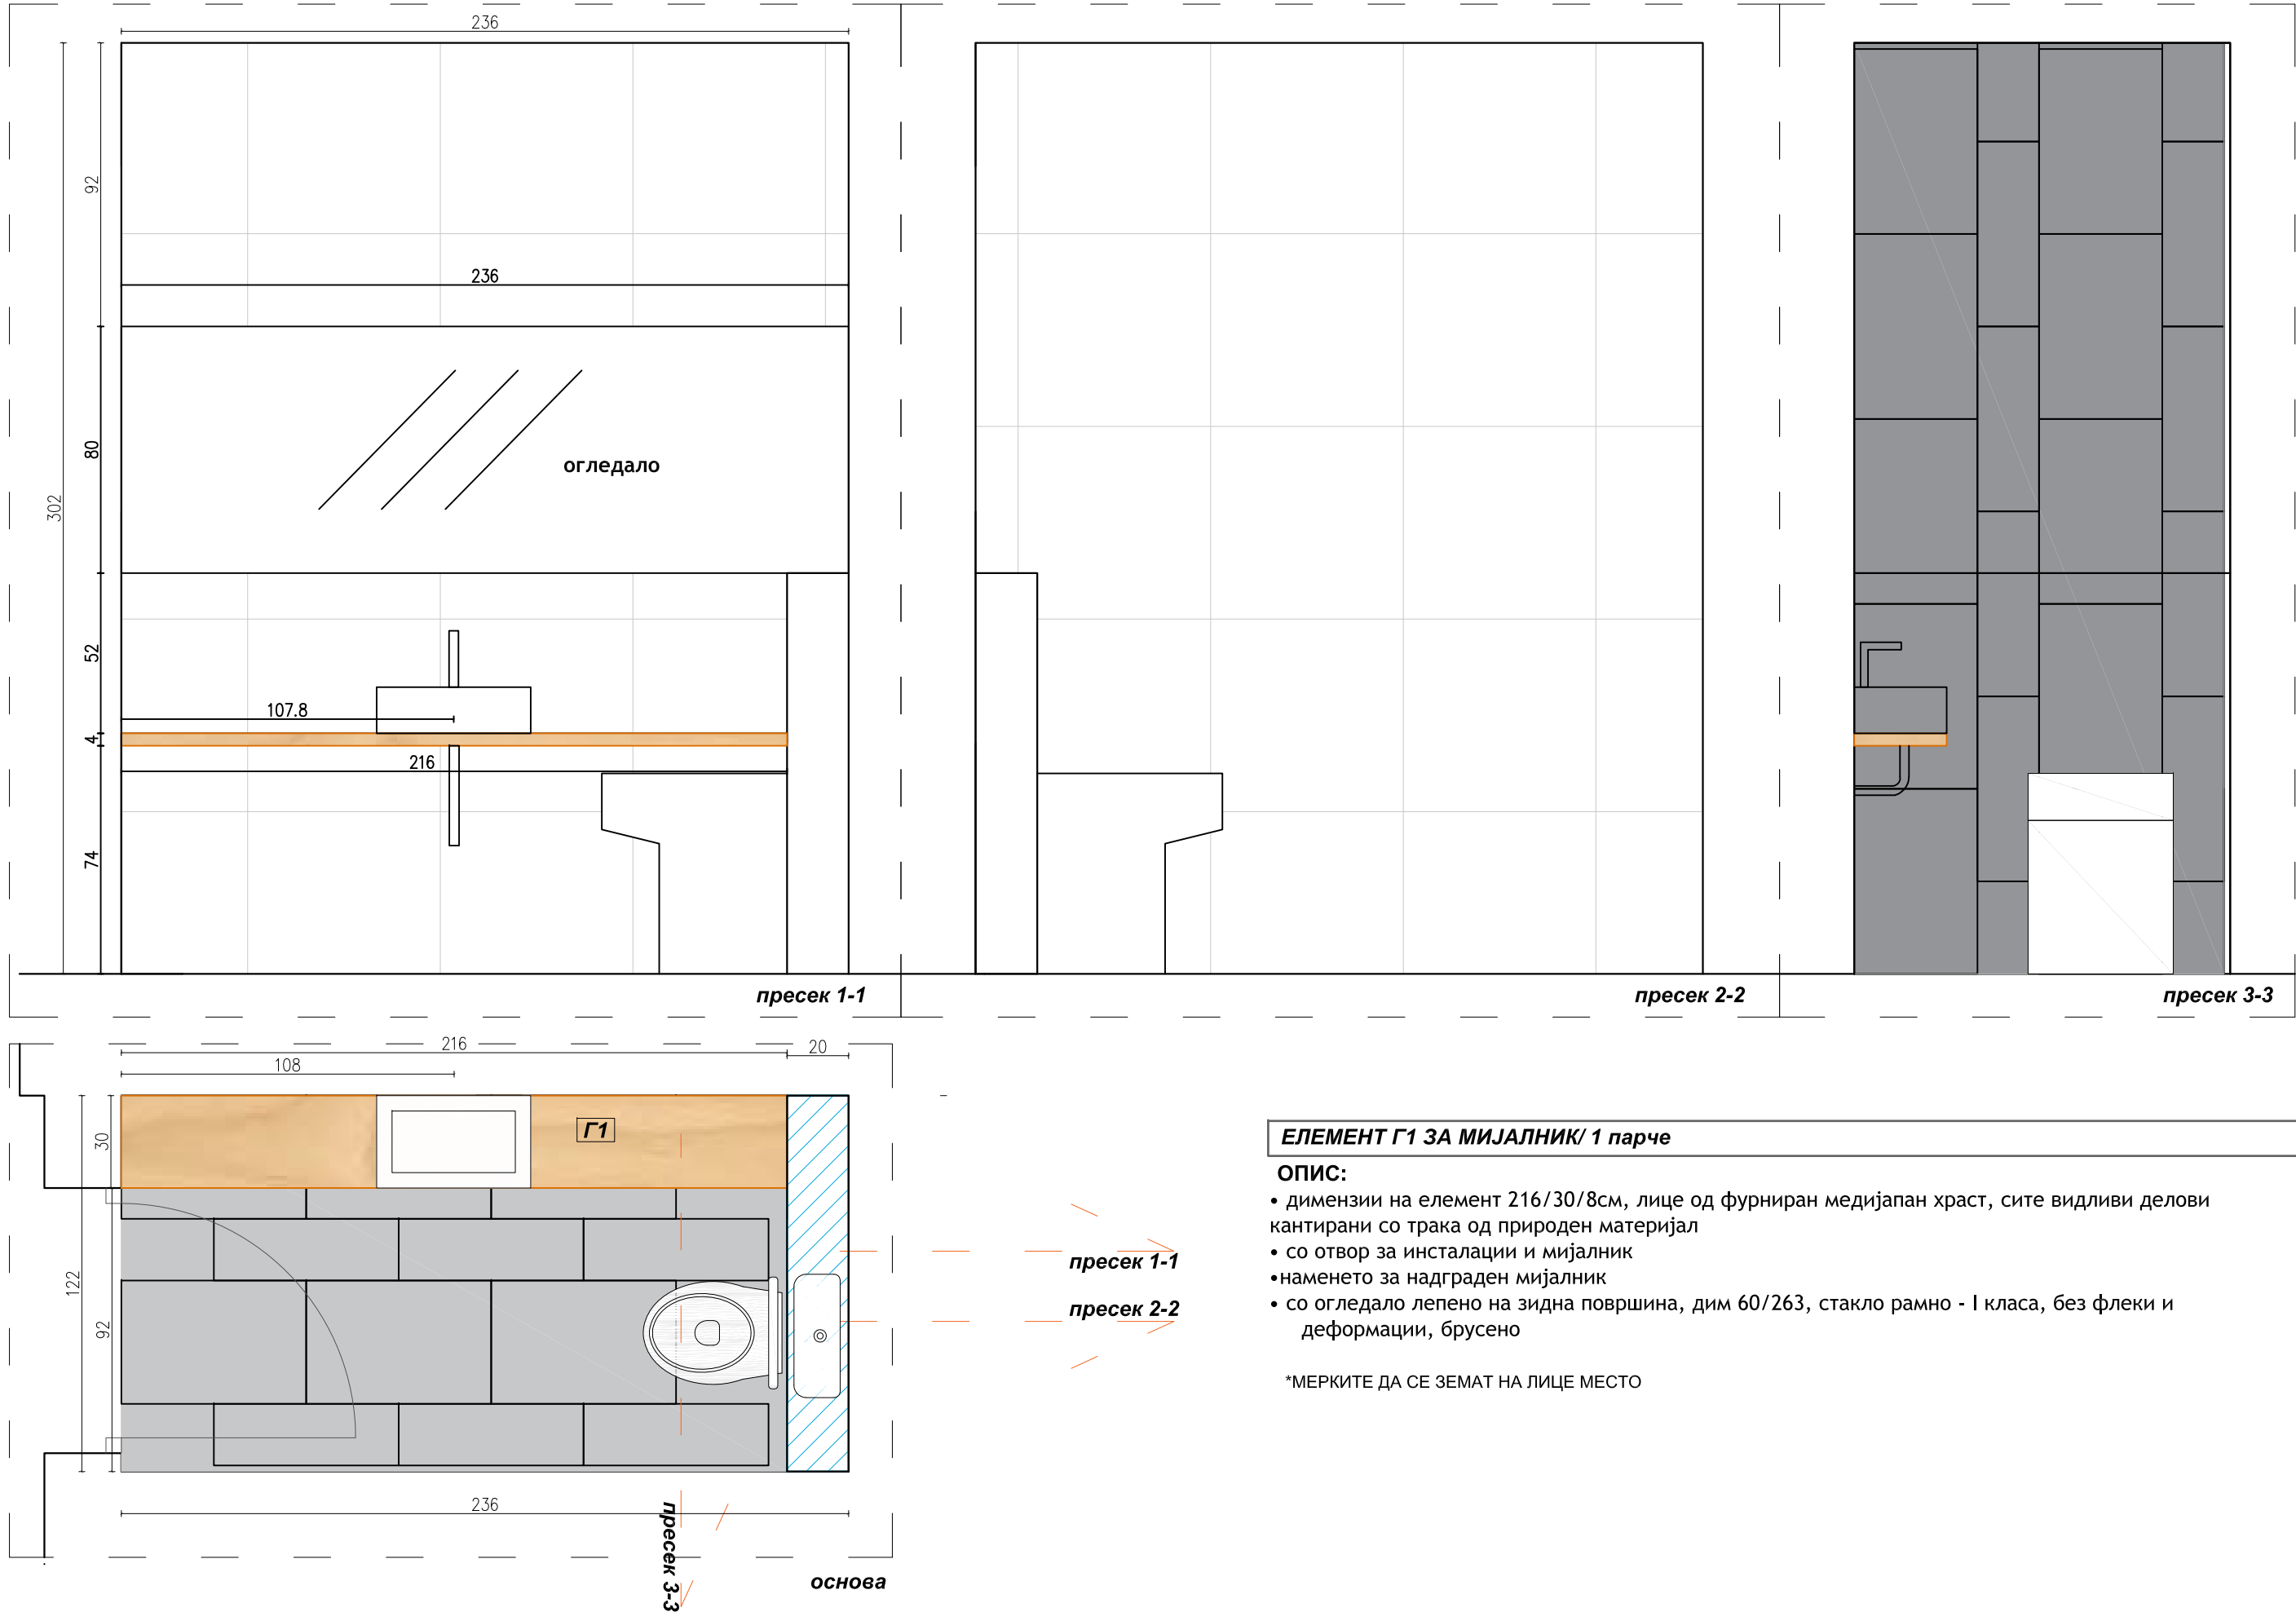

ЕЛЕМЕНТ Г1 ЗА МИЈАЛНИК/ 1 парче

- ОПИС:**
- димензии на елемент 216/30/8см, лице од фурниран медијапан хрст, сите видливи делови кантирани со трака од природен материјал
 - со отвор за инсталации и мијалник
 - наменето за надграден мијалник
 - со огледало лепено на зидна површина, дим 60/263, стакло рамно - I класа, без флеки и деформации, брусено
- *МЕРКИТЕ ДА СЕ ЗЕМАТ НА ЛИЦЕ МЕСТО