




PROGRAMME DES
NATIONS UNIES POUR
LE DÉVELOPPEMENT
(PNUD)

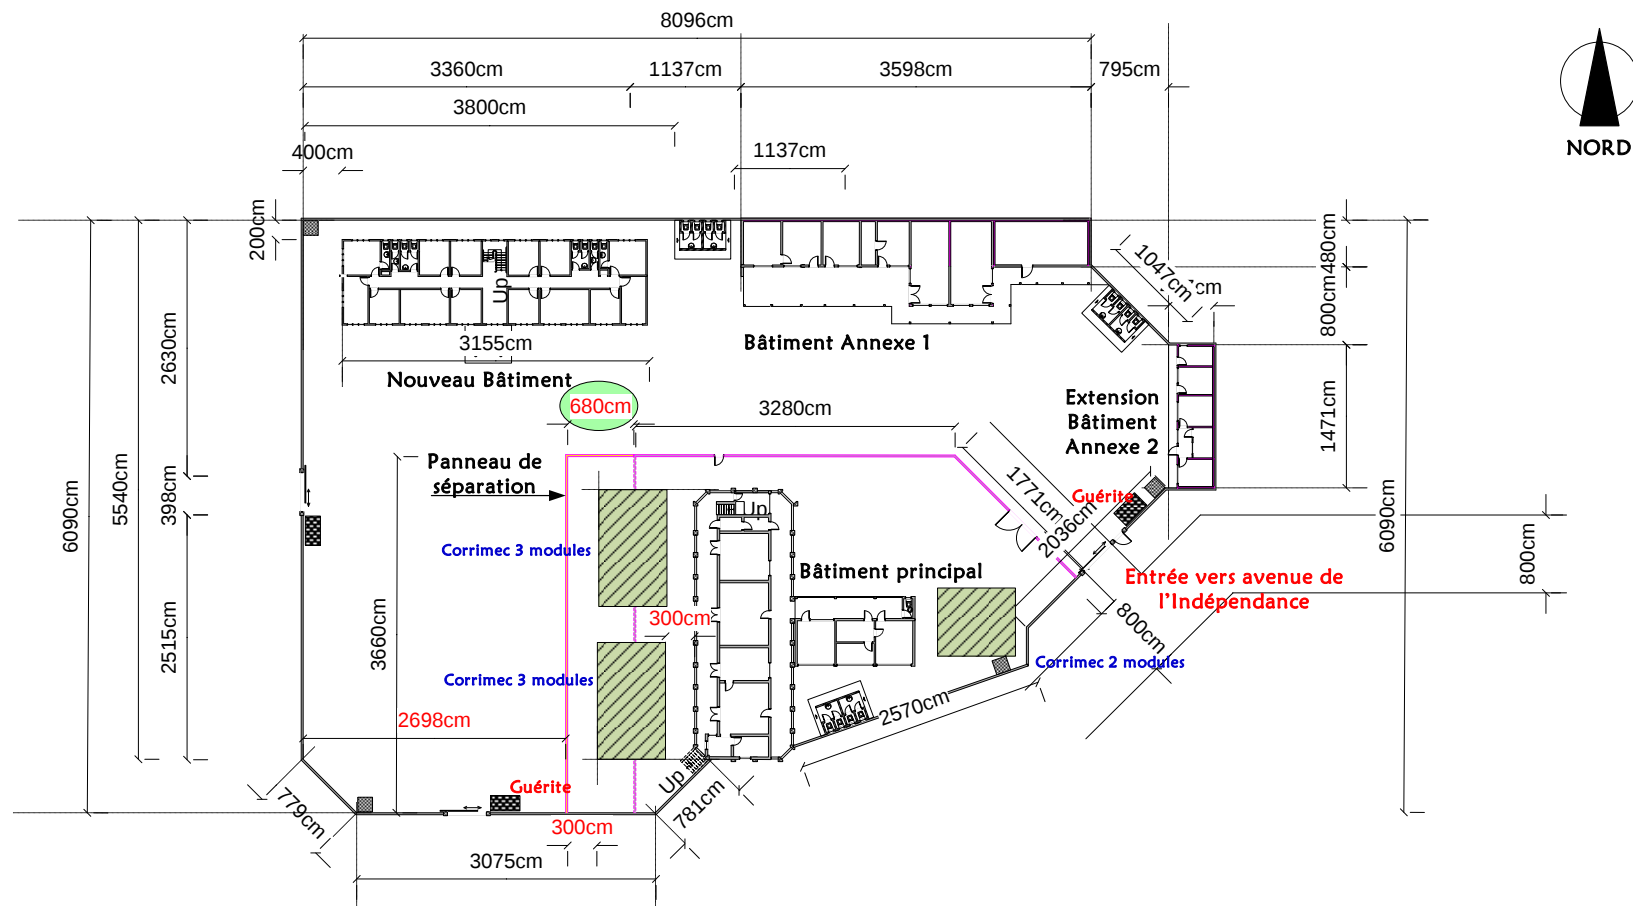

MINUSCA
Mission multinationale intégrée
des Nations Unies pour la stabilisation
en République centrafricaine

PNUD-RCA
Projet CONJOINT

**TRAVAUX DE REHABILITATION
& EXTENSION DU
COMMISSARIAT CENTRAL DE LA
POLICE**


PLAN DES MASSES

PL. 01

Echelle: 1/500

Observations:

Avril 2018

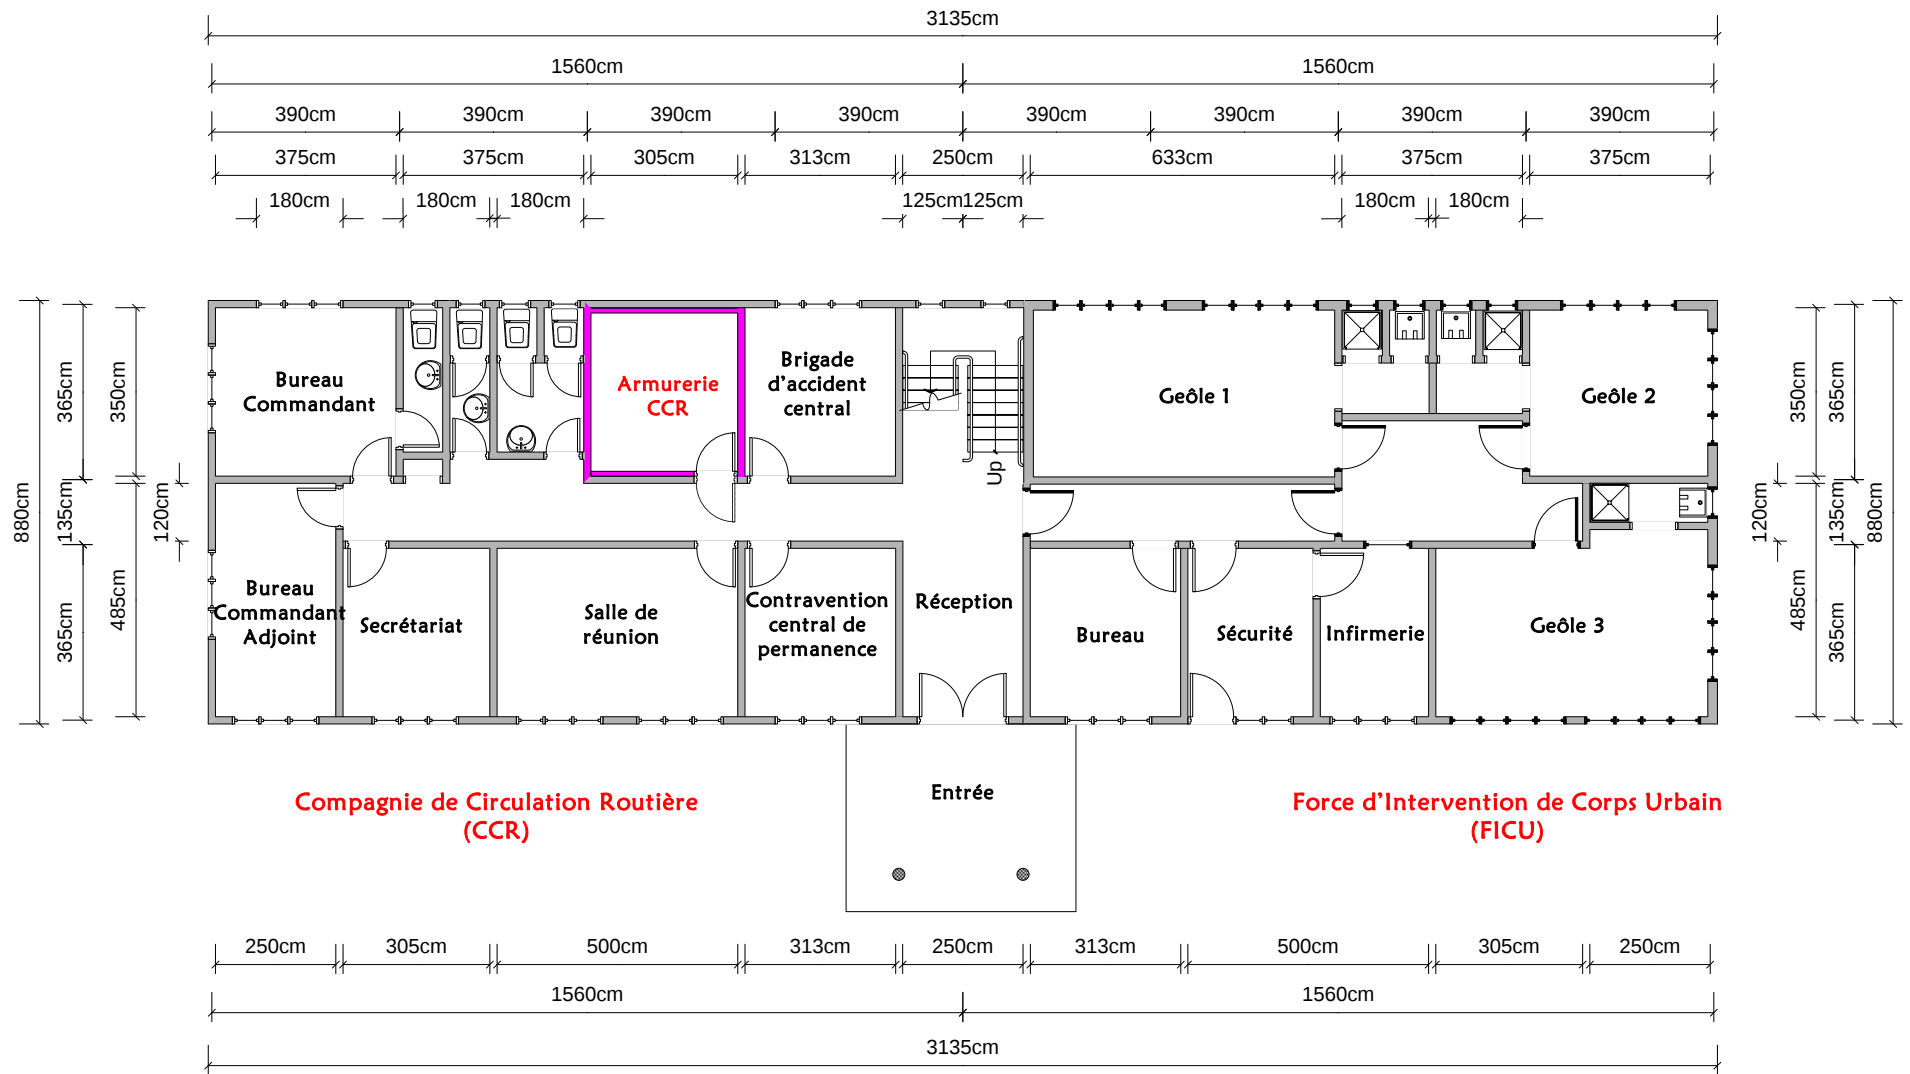

PROGRAMME DES
NATIONS UNIES POUR
LE DÉVELOPPEMENT
(PNUD)



MINUSCA
Mission multinationale intégrée
des Nations Unies pour la stabilisation
en République centrafricaine

**PNUD-RCA
Projet CONJOINT**

**TRAVAUX DE REHABILITATION
& EXTENSION DU
COMMISSARIAT CENTRAL DE LA
POLICE**


**NOUVEAU BATIMENT
VUE EN PLAN RDC
COTEE
(CCR / FICU)**

PL. 02

Echelle: 1/100

Observations:

Avril 2018

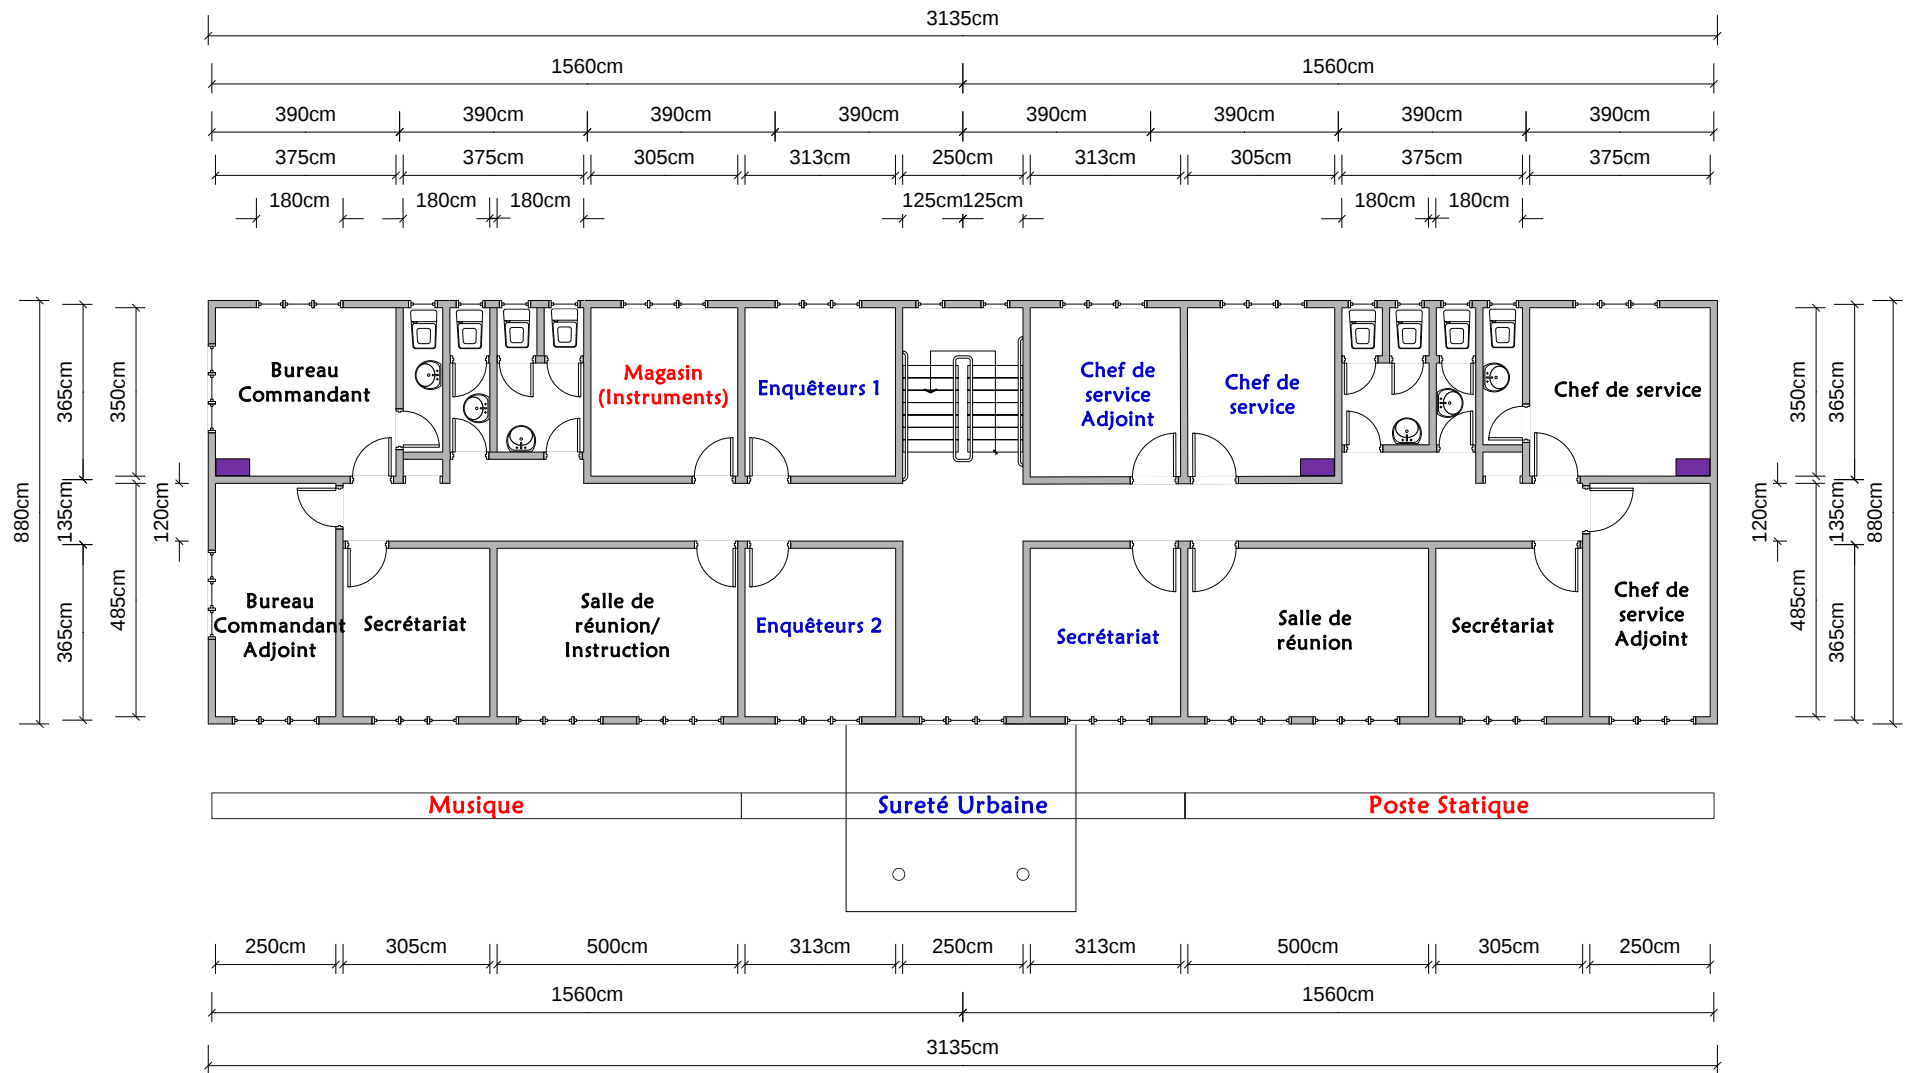

PROGRAMME DES
NATIONS UNIES POUR
LE DÉVELOPPEMENT
(PNUD)



MINUSCA
Mission multinationnelle intégrée
des Nations Unies pour la stabilisation
en République centrafricaine

PNUD-RCA
Projet CONJOINT

**TRAVAUX DE
REHABILITATION &
EXTENSION DU
COMMISSARIAT CENTRAL DE
LA POLICE**


**NOUVEAU BATIMENT
VUE EN PLAN 1er ETAGE
COTEE
(Musique/ Poste Statique/
Sureté Urbaine)**

PL. 03

Echelle: 1/100

Observations:

Avril 2018

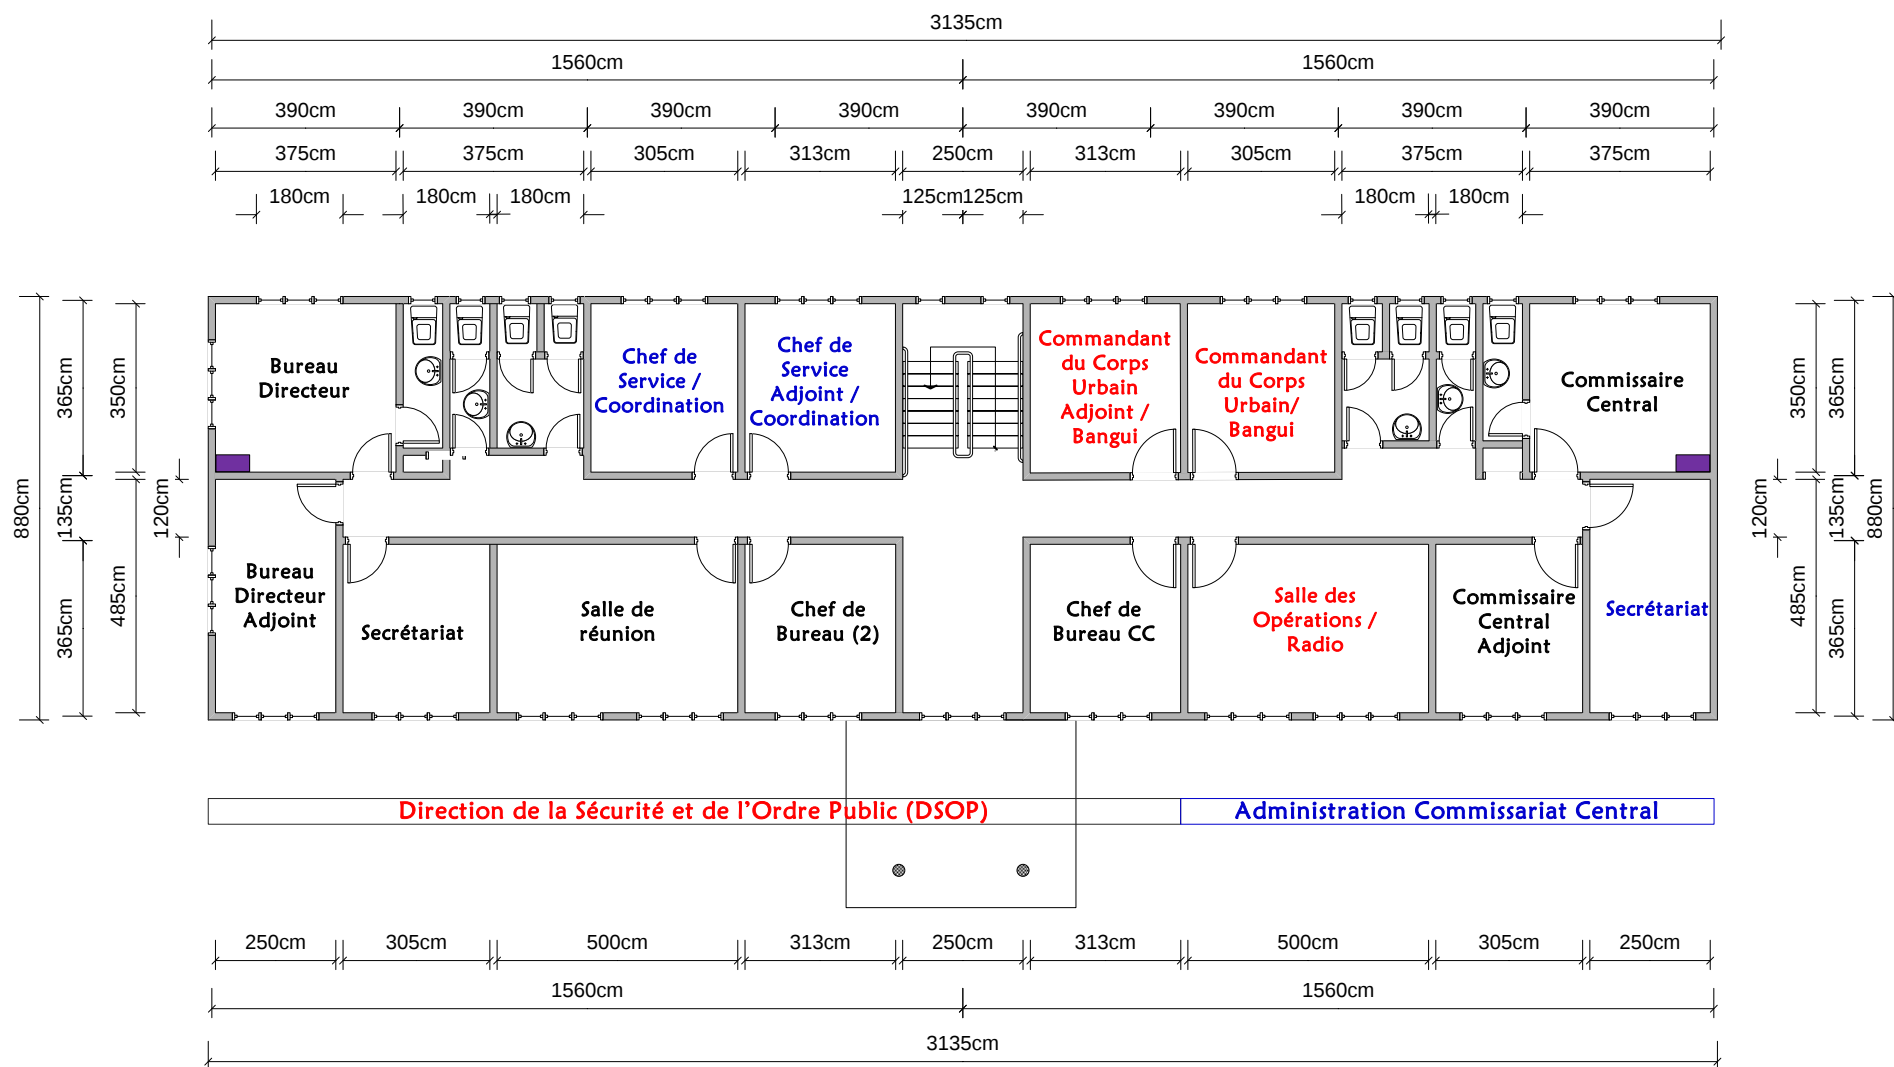

PROGRAMME DES
NATIONS UNIES POUR
LE DÉVELOPPEMENT
(PNUD)



MINUSCA
Mission multinationale intégrée
des Nations Unies pour la stabilisation
en République centrafricaine

**PNUD-RCA
Projet CONJOINT**

**TRAVAUX DE
REHABILITATION
& EXTENSION DU
COMMISSARIAT CENTRAL DE
LA POLICE**

**NOUVEAU BATIMENT
VUE EN PLAN 2è
ETAGE COTEE
(DSOP/ Coordination)**

PL. 4

Echelle: 1/100

Observations:

Avril 2018