

ГРАФИЧКИ ПРИЛОЗИ

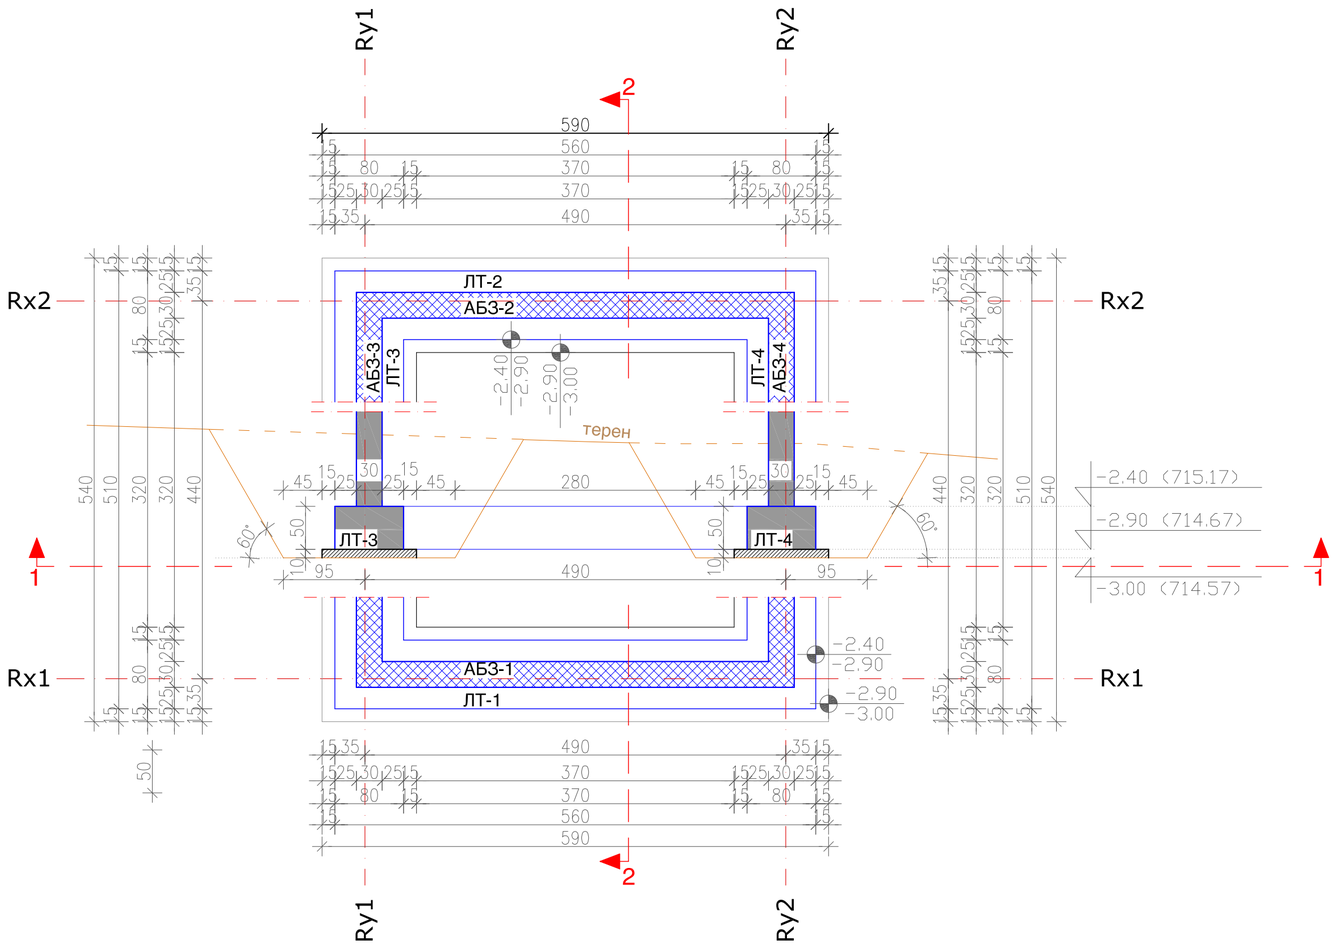

РЕВИЗИЈА / РЕВИДЕНТ:	ДАТУМ:	ПОТПИС НА РЕВИДЕНТ:	ПЕЧАТ НА РЕВИДЕНТ:

ИНВЕСТИТОР: **АД ВОДОСТОПАНСТВО НА Р.М.**	ОБЈЕКТ: **РЕКОНСТРУКЦИЈА НА ТЕМЕЛЕН ИСПУСТ НА БРАНА "ПРИЛЕП"**	ПЕЧАТ НА ОДГОВОРЕН ПРОЕКТАНТ:
НИВО И НАМЕНА НА ПРОЕКТОТ: **ОСНОВЕН ГРАДЕЖЕН ПРОЕКТ**	ОДГОВОРЕН ПРОЕКТАНТ:	ПОТПИС НА КООРДИНАТОР НА ПРОЕКТОТ:
ОБЛАСТ НА ПРОЕКТИРАЊЕ: **ГРАДЕЖНИ КОНСТРУКЦИИ** **Г**	ПРОЕКТАНТ:	ПОТПИС НА ОДГОВОРЕН ПРОЕКТАНТ:
СОДРЖИНА НА ЛИСТ: **КОФРАЖЕН ПЛАН - ТЕМЕЛНА КОНСТРУКЦИЈА**	СОРАБОТНИЦИ:	ПОТПИС НА СОРАБОТНИЦИ:


ТЕХНИЧКИ БРОЈ НА ПРОЕКТОТ:	ДАТУМ:	РАЗМЕР:	ФОРМАТ:	БРОЈ НА ЛИСТ:
017-02-17	**ЈУЛИ 2017**	**M = 1 : 50**	**297 / 600**	**1.1**

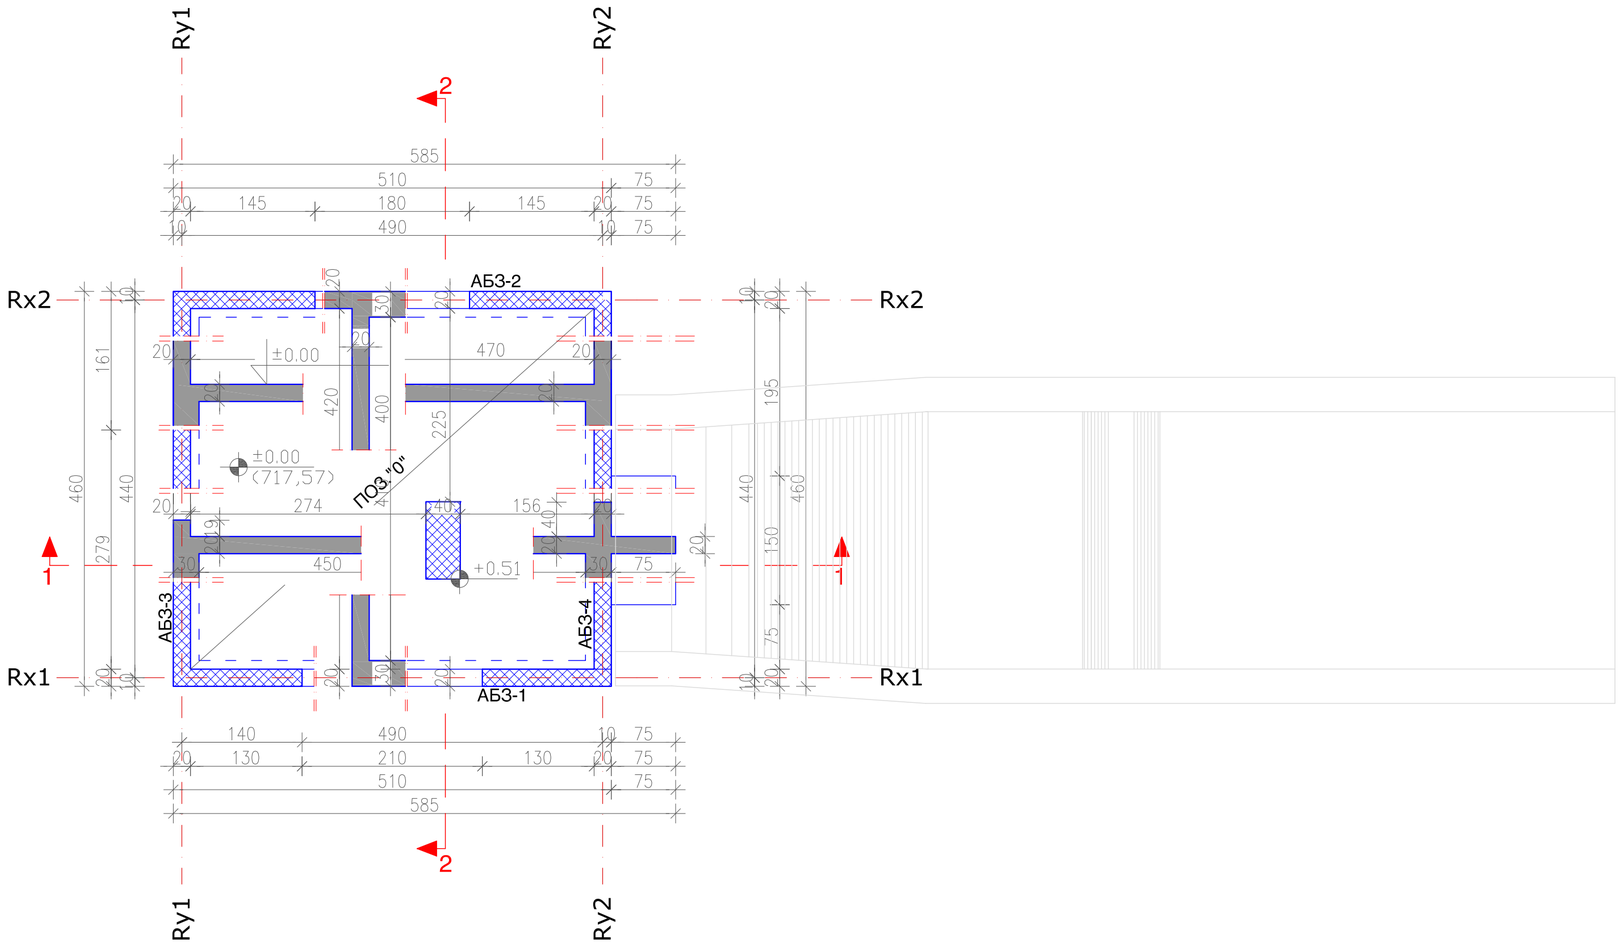

РЕВИЗИЈА / РЕВИДЕНТ:	ДАТУМ:	ПОТПИС НА РЕВИДЕНТ:	ПЕЧАТ НА РЕВИДЕНТ:

ИНВЕСТИТОР:	ОБЈЕКТ:	ПЕЧАТ НА ОДГОВОРЕН ПРОЕКТАНТ:
АД ВОДОСТОПАНСТВО НА Р.М.	**РЕКОНСТРУКЦИЈА НА ТЕМЕЛЕН ИСПУСТ НА БРАНА "ПРИЛЕП"**	
НИВО И НАМЕНА НА ПРОЕКТОТ: **ОСНОВЕН ГРАДЕЖЕН ПРОЕКТ**	ОДГОВОРЕН ПРОЕКТАНТ:	ПОТПИС НА КООРДИНАТОР НА ПРОЕКТОТ:
ОБЛАСТ НА ПРОЕКТИРАЊЕ: **ГРАДЕЖНИ КОНСТРУКЦИИ**	ПРОЕКТАНТ:	ПОТПИС НА ОДГОВОРЕН ПРОЕКТАНТ:
СОДРЖИНА НА ЛИСТ: **КОФРАЖЕН ПЛАН - ПЛАТФОРМА "0"**	СОРАБОТНИЦИ:	ПОТПИС НА СОРАБОТНИЦИ:

ТЕХНИЧКИ БРОЈ НА ПРОЕКТОТ:	ДАТУМ:	РАЗМЕР:	ФОРМАТ:	БРОЈ НА ЛИСТ:
017-02-17	**ЈУЛИ 2017**	**M = 1 : 50**	**297 / 600**	**1.2**

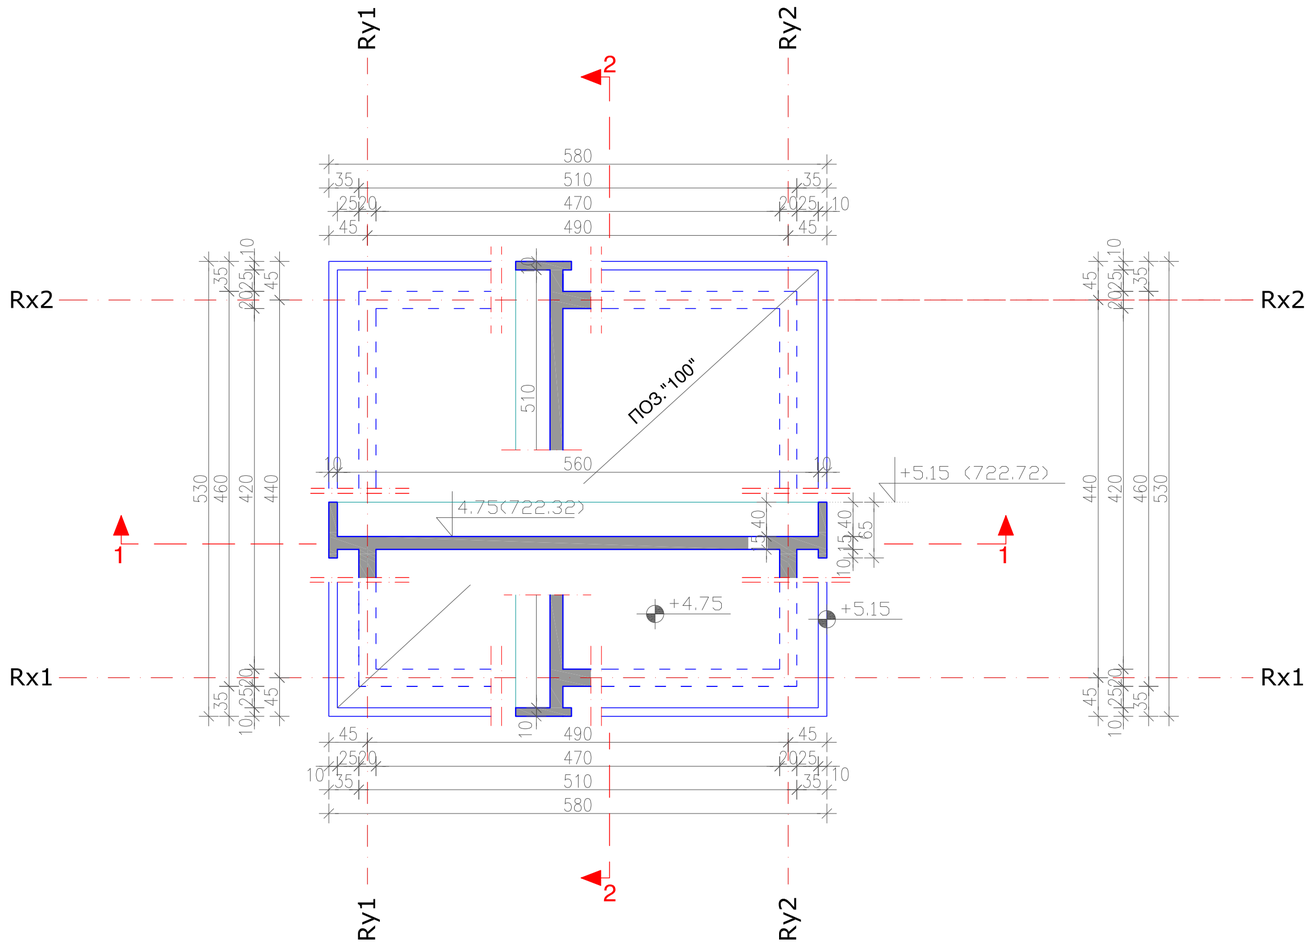

РЕВИЗИЈА / РЕВИДЕНТ:	ДАТУМ:	ПОТПИС НА РЕВИДЕНТ:	ПЕЧАТ НА РЕВИДЕНТ:

ИНВЕСТИТОР:
АД ВОДОСТОПАНСТВО НА Р.М.

ОБЈЕКТ:
РЕКОНСТРУКЦИЈА НА ТЕМЕЛЕН ИСПУСТ НА БРАНА "ПРИЛЕП"

ПЕЧАТ НА ОДГОВОРЕН ПРОЕКТАНТ:

НИВО И НАМЕНА НА ПРОЕКТОТ:
ОСНОВЕН ГРАДЕЖЕН ПРОЕКТ

ОДГОВОРЕН ПРОЕКТАНТ:

ПОТПИС НА КООРДИНАТОР НА ПРОЕКТОТ:

ОБЛАСТ НА ПРОЕКТИРАЊЕ:
ГРАДЕЖНИ КОНСТРУКЦИИ

ПРОЕКТАНТ:


ПОТПИС НА ОДГОВОРЕН ПРОЕКТАНТ:

СОДРЖИНА НА ЛИСТ:
КОФРАЖЕН ПЛАН - ПЛАТФОРМА "100"

СОРАБОТНИЦИ:

ПОТПИС НА СОРАБОТНИЦИ:


ТЕХНИЧКИ БРОЈ НА ПРОЕКТОТ:	ДАТУМ:	РАЗМЕР:	ФОРМАТ:	БРОЈ НА ЛИСТ:
017-02-17	**ЈУЛИ 2017**	**M = 1 : 50**	**297 / 600**	**1.3**

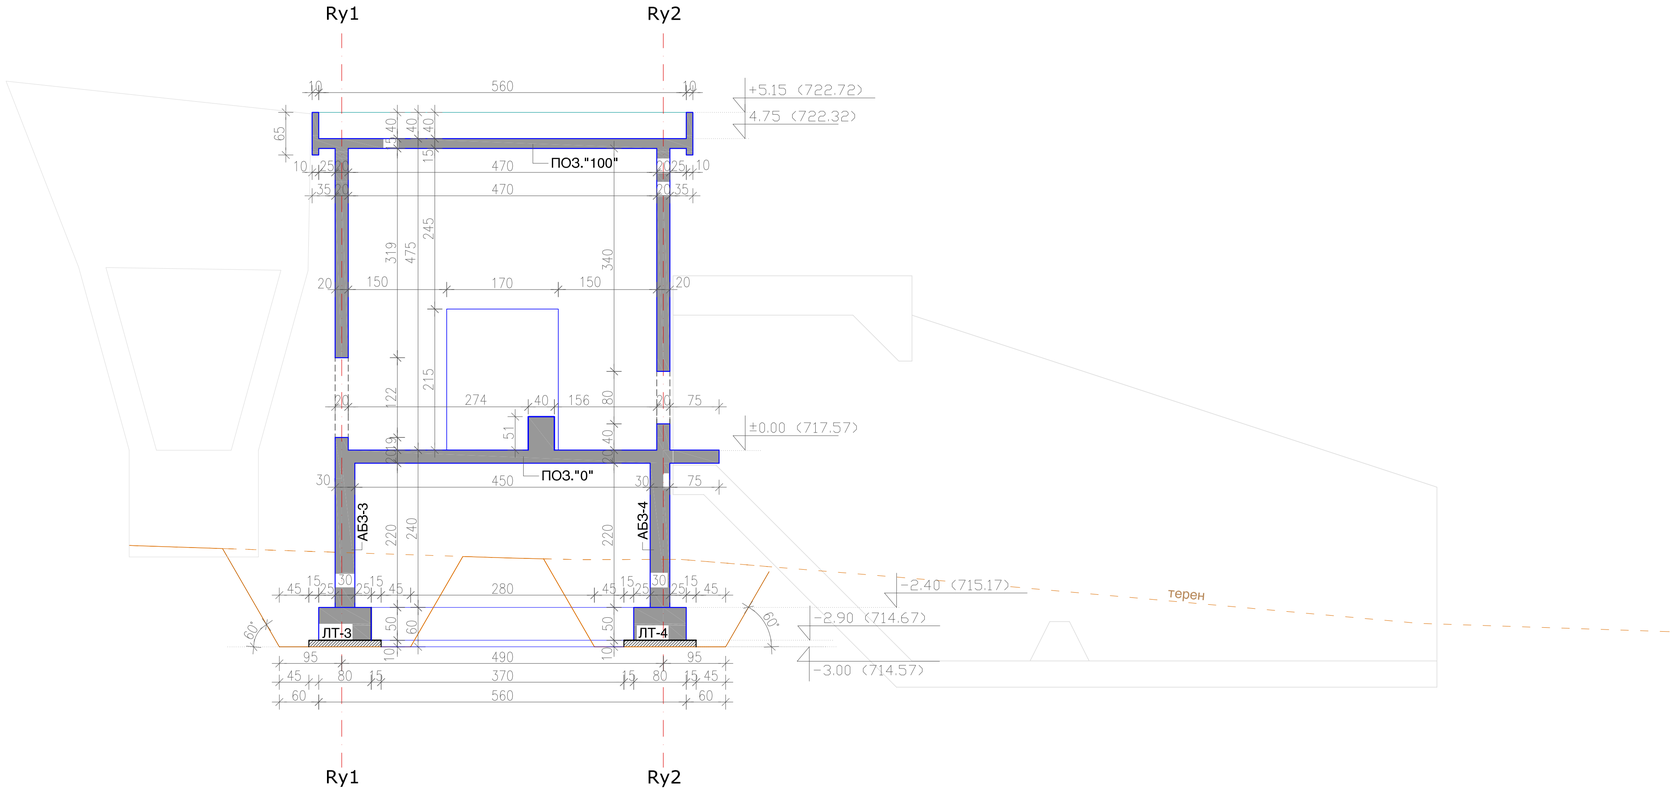

РЕВИЗИЈА / РЕВИДЕНТ:	ДАТУМ:	ПОТПИС НА РЕВИДЕНТ:	ПЕЧАТ НА РЕВИДЕНТ:

ИНВЕСТИТОР:	ОБЈЕКТ:	ПЕЧАТ НА ОДГОВОРЕН ПРОЕКТАНТ:
АД ВОДОСТОПАНСТВО НА Р.М.	**РЕКОНСТРУКЦИЈА НА ТЕМЕЛЕН ИСПУСТ НА БРАНА "ПРИЛЕП"**	
НИВО И НАМЕНА НА ПРОЕКТОТ: **ОСНОВЕН ГРАДЕЖЕН ПРОЕКТ**	ОДГОВОРЕН ПРОЕКТАНТ:	ПОТПИС НА КООРДИНАТОР НА ПРОЕКТОТ:
ОБЛАСТ НА ПРОЕКТИРАЊЕ: **ГРАДЕЖНИ КОНСТРУКЦИИ** **Г**	ПРОЕКТАНТ:	ПОТПИС НА ОДГОВОРЕН ПРОЕКТАНТ:
СОДРЖИНА НА ЛИСТ: **КОФРАЖЕН ПЛАН - ПРЕСЕК 1-1**	СОРАБОТНИЦИ:	ПОТПИС НА СОРАБОТНИЦИ:

ТЕХНИЧКИ БРОЈ НА ПРОЕКТОТ:	ДАТУМ:	РАЗМЕР:	ФОРМАТ:	БРОЈ НА ЛИСТ:
017-02-17	**ЈУЛИ 2017**	**M = 1 : 50**	**297 / 785**	**1.4**

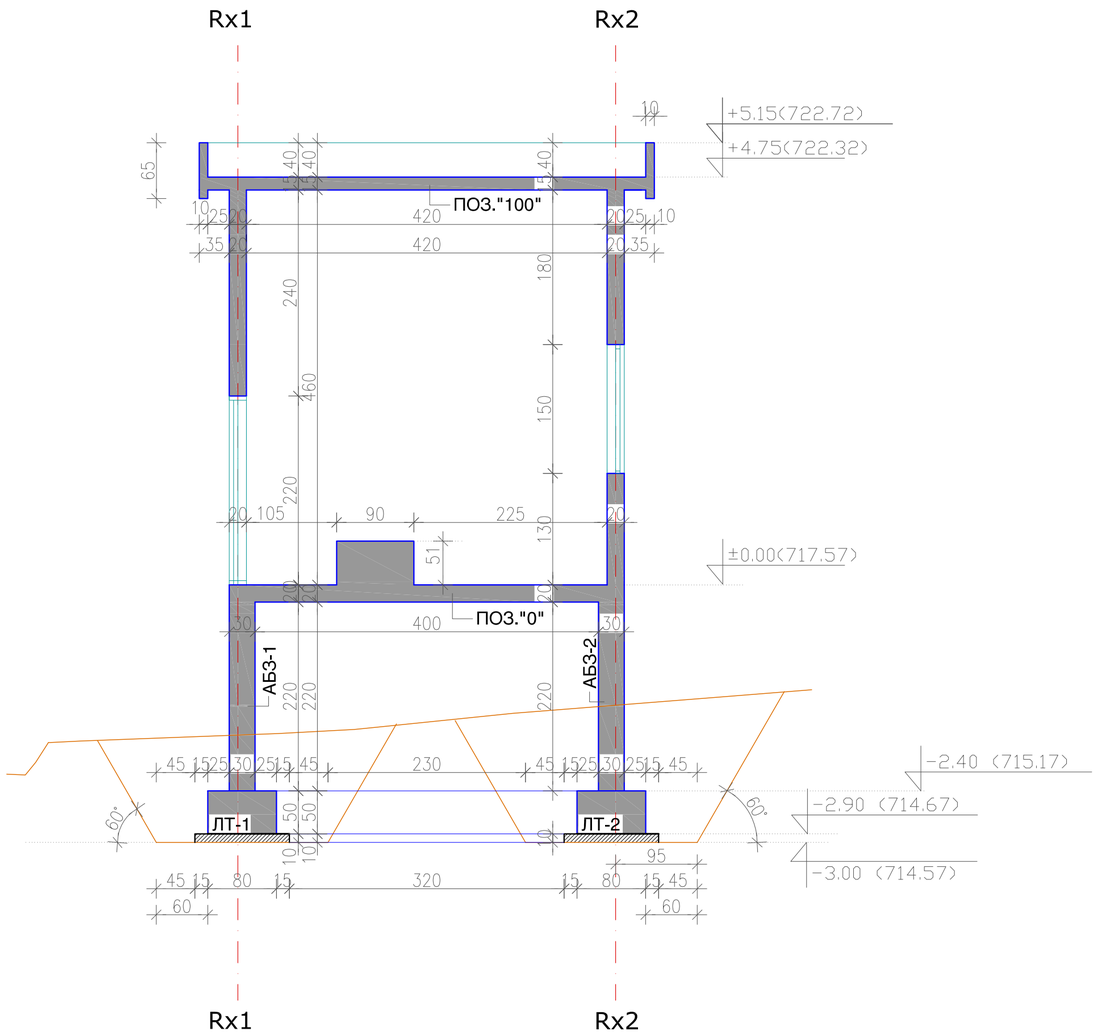


РЕВИЗИЈА / РЕВИДЕНТ:	ДАТУМ:	ПОТПИС НА РЕВИДЕНТ:	ПЕЧАТ НА РЕВИДЕНТ:

ИНВЕСТИТОР: **АД ВОДОСТОПАНСТВО НА Р.М.**	ОБЈЕКТ: **РЕКОНСТРУКЦИЈА НА ТЕМЕЛЕН ИСПУСТ НА БРАНА "ПРИЛЕП"**	ПЕЧАТ НА ОДГОВОРЕН ПРОЕКТАНТ:
НИВО И НАМЕНА НА ПРОЕКТОТ: **ОСНОВЕН ГРАДЕЖЕН ПРОЕКТ**	ОДГОВОРЕН ПРОЕКТАНТ:	ПОТПИС НА КООРДИНАТОР НА ПРОЕКТОТ:
ОБЛАСТ НА ПРОЕКТИРАЊЕ: **ГРАДЕЖНИ КОНСТРУКЦИИ** Г	ПРОЕКТАНТ:	ПОТПИС НА ОДГОВОРЕН ПРОЕКТАНТ:
СОДРЖИНА НА ЛИСТ: **КОФРАЖЕН ПЛАН - ПРЕСЕК 2-2**	СОРАБОТНИЦИ:	ПОТПИС НА СОРАБОТНИЦИ:


ТЕХНИЧКИ БРОЈ НА ПРОЕКТОТ:	ДАТУМ:	РАЗМЕР:	ФОРМАТ:	БРОЈ НА ЛИСТ:
017-02-17	**ЈУЛИ 2017**	**M = 1 : 50**	**297 / 600**	**1.5**

АРМ.БЕТ. ЛЕНТОВИДНИ ТЕМЕЛИ ЛТ-1, ЛТ-2, ЛТ-3 И ЛТ-4
МБ30 , RA400/500-2


- долна зона-

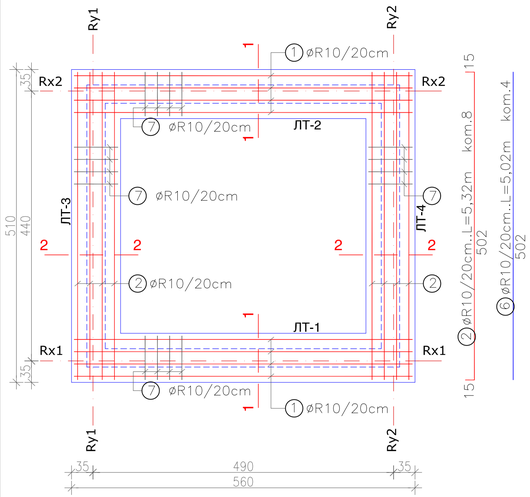




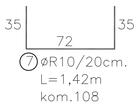


-горна зона-

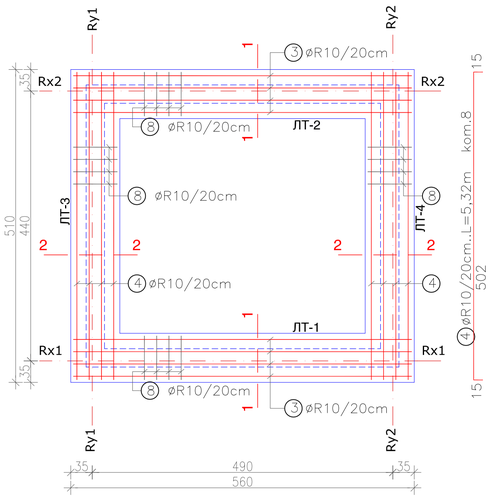



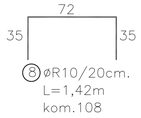


ПРЕСЕК 1-1
М 1:20

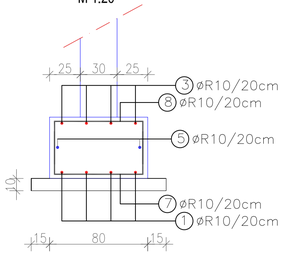

НАПОМЕНА:
Заштитен слој до арматура д=4см

ПРЕСЕК 2-2
М 1:20

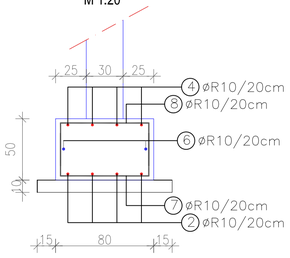

НАПОМЕНА:
Заштитен слој до арматура д=4см

Спецификација на арматура

	Поз.	Ø	парчиња	L (m)	RA400/500-2	
					ØR8	ØR10
АРМ. БЕТ. ЛЕНТОВИДНИ ТЕМЕЛИ	1	R10	8	5,82		46,56
	2	R10	8	5,32		42,56
	3	R10	8	5,82		46,56
	4	R10	8	5,32		42,56
	5	R10	4	5,82		23,28
	6	R10	4	5,02		20,08
	7	R10	108	1,42		153,36
	8	R10	108	1,42		153,36
Должина по Ø					0,00	528,30
Тежина на m' (kg/m')					0,405	0,633
Тежина по Ø (kg)					0,00	334,40
Вкупна тежина (kg)					**334,40**	

РЕВИЗИЈА / РЕВИДЕНТ:	ДАТУМ:	ПОТПИС НА РЕВИДЕНТ:	ПЕЧАТ НА РЕВИДЕНТ:

ИНВЕСТИТОР:
АД ВОДОСТОПАНСТВО НА Р.М.

ОБЈЕКТ:
РЕКОНСТРУКЦИЈА НА ТЕМЕЛЕН ИСПУСТ НА БРАНА "ПРИЛЕП"

ПЕЧАТ НА ОДГОВОРЕН ПРОЕКТАНТ:

НИВО И НАМЕНА НА ПРОЕКТОТ:
ОСНОВЕН ГРАДЕЖЕН ПРОЕКТ

ПОТПИС НА КООРДИНАТОР НА ПРОЕКТОТ:

ОБЛАСТ НА ПРОЕКТИРАЊЕ:
ГРАДЕЖНИ КОНСТРУКЦИИ **Г**

ПОТПИС НА ОДГОВОРЕН ПРОЕКТАНТ:

СОДРЖИНА НА ЛИСТ:
АРМАТУРЕН ДЕТАЛ НА ТЕМЕЛНА КОНСТРУКЦИЈА


СОРАБОТНИЦИ:

ПОТПИС НА СОРАБОТНИЦИ:


ТЕХНИЧКИ БРОЈ НА ПРОЕКТОТ:	ДАТУМ:	РАЗМЕР:	ФОРМАТ:	БРОЈ НА ЛИСТ:
017-02-17	**ЈУЛИ 2017**	**М = 1 : 50**	**297 / 840**	**1.6**


АРМ.БЕТ. ПЛОЧА - ПОЗ "0"
д=20см , МБ30 , RA400/500-2

- долна зона-

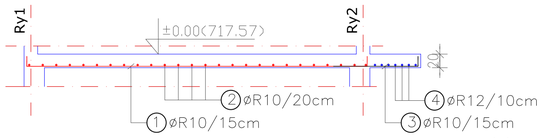


пресек 1-1

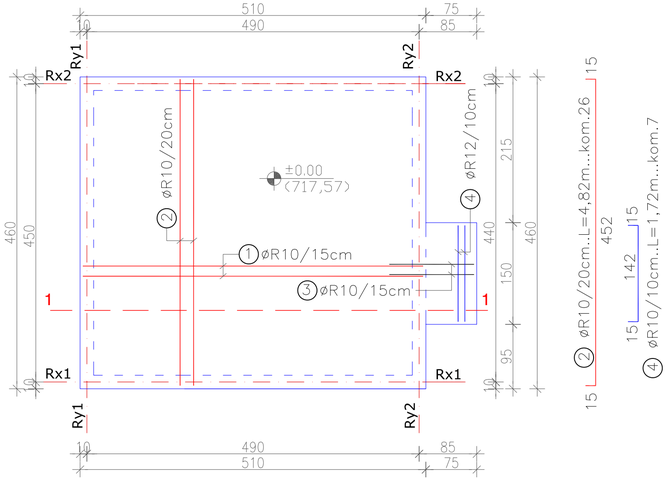


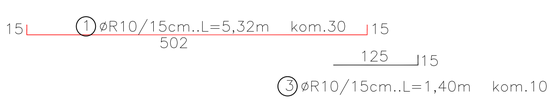


-горна зона-

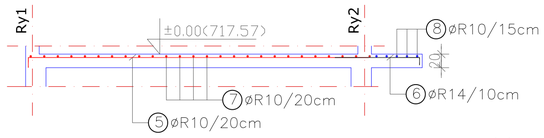

пресек 1-1

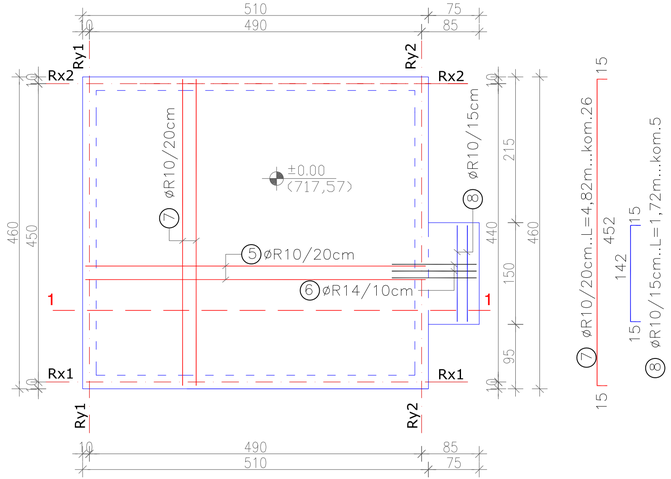

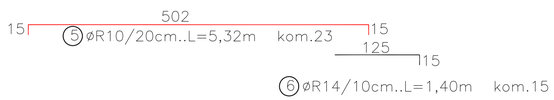

Спецификација на арматура

	Поз.	Ø	парчиња	L (m)	RA400/500-2 ØR10	RA400/500-2 ØR14
АРМ. БЕТ. ПЛОЧА ПОЗ."0"	1	R10	30	5,32	159,60	
	2	R10	26	4,82	125,32	
	3	R10	10	1,40	14,00	
	4	R10	7	1,72	12,04	
	5	R10	23	5,32	122,36	
	6	R14	15	1,40		21,00
	7	R10	26	4,82	125,32	
	8	R10	5	1,72	8,60	
Должина по Ø					567,20	21,00
Тежина на m' (kg/m')					0,633	1,242
Тежина по Ø (kg)					359,00	26,10
Вкупна тежина (kg)					**385,10**	


РЕВИЗИЈА / РЕВИДЕНТ:	ДАТУМ:	ПОТПИС НА РЕВИДЕНТ:	ПЕЧАТ НА РЕВИДЕНТ:

ИНВЕСТИТОР: **АД ВОДОСТОПАНСТВО НА Р.М.**	ОБЈЕКТ: **РЕКОНСТРУКЦИЈА НА ТЕМЕЛЕН ИСПУСТ НА БРАНА "ПРИЛЕП"**		ПЕЧАТ НА ОДГОВОРЕН ПРОЕКТАНТ:
НИВО И НАМЕНА НА ПРОЕКТОТ: **ОСНОВЕН ГРАДЕЖЕН ПРОЕКТ**			ПОТПИС НА КООРДИНАТОР НА ПРОЕКТОТ:
ОБЛАСТ НА ПРОЕКТИРАЊЕ: **ГРАДЕЖНИ КОНСТРУКЦИИ**	**Г**		ПОТПИС НА ОДГОВОРЕН ПРОЕКТАНТ:
СОДРЖИНА НА ЛИСТ: **АРМАТУРЕН ДЕТАЛ НА АРМИРАНОБЕТОНСКА ПЛОЧА ПОЗ."0"**		СОРАБОТНИЦИ:	ПОТПИС НА СОРАБОТНИЦИ:


ТЕХНИЧКИ БРОЈ НА ПРОЕКТОТ:	ДАТУМ:	РАЗМЕР:	ФОРМАТ:	БРОЈ НА ЛИСТ:
017-02-17	**ЈУЛИ 2017**	**М = 1 : 50**	**297 / 760**	**1.7**

АРМ.БЕТ. ПЛОЧА - ПОЗ "100"
д=15см , МБ30 , RA400/500-2


- долна зона-

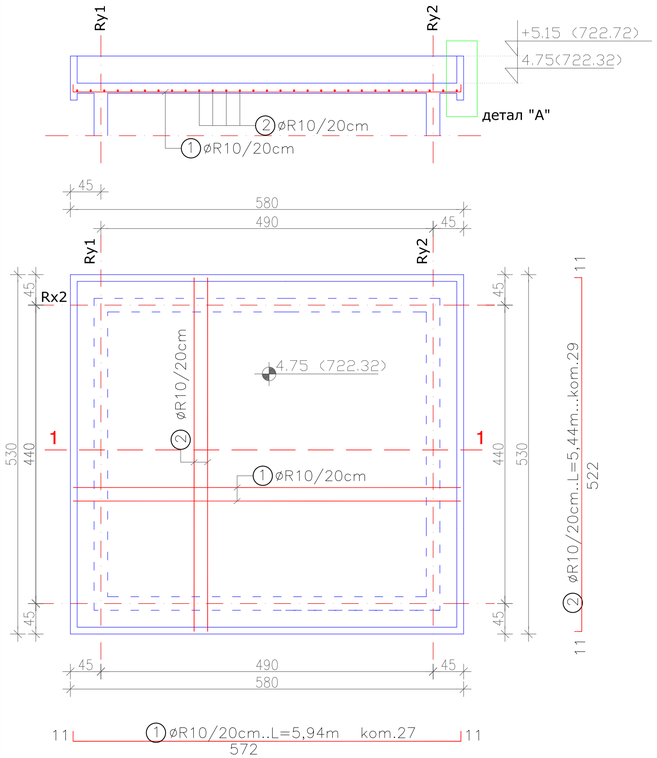

-горна зона-

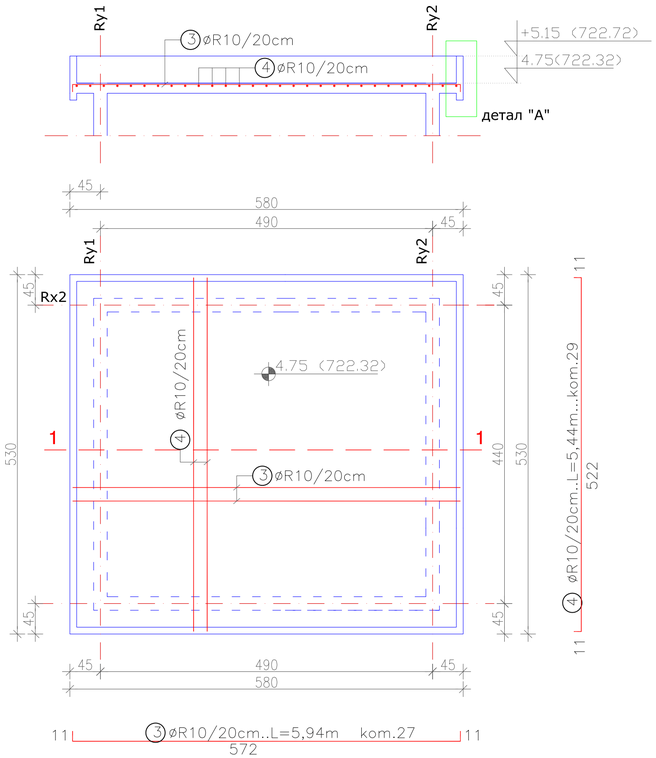

детал "А"
-надзидок на кровна плоча-
М 1:20

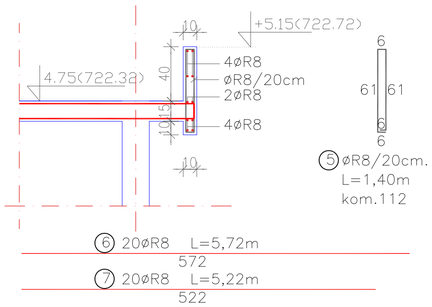

Спецификација на арматура

	Поз.	Ø	парчиња	L (m)	RA400/500-2 ØR8	RA400/500-2 ØR10
АРМ. БЕТ. ПЛОЧА ПОЗ."100"	1	R10	27	5,94		160,38
	2	R10	29	5,44		157,76
	3	R10	27	5,94		160,38
	4	R10	29	5,44		157,76
	5	R8	112	1,40	156,80	
	6	R8	20	5,72	114,40	
	7	R8	20	5,22	104,40	
Должина по Ø					375,60	636,30
Тежина на m' (kg/m')					0,405	0,633
Тежина по Ø (kg)					152,10	402,80
Вкупна тежина (kg)					**554,90**	


РЕВИЗИЈА / РЕВИДЕНТ:	ДАТУМ:	ПОТПИС НА РЕВИДЕНТ:	ПЕЧАТ НА РЕВИДЕНТ:

ИНВЕСТИТОР:	ОБЈЕКТ:	ПЕЧАТ НА ОДГОВОРЕН ПРОЕКТАНТ:
АД ВОДОСТОПАНСТВО НА Р.М.	**РЕКОНСТРУКЦИЈА НА ТЕМЕЛЕН ИСПУСТ НА БРАНА "ПРИЛЕП"**	
НИВО И НАМЕНА НА ПРОЕКТОТ:		ПОТПИС НА КООРДИНАТОР НА ПРОЕКТОТ:
ОСНОВЕН ГРАДЕЖЕН ПРОЕКТ		
ОБЛАСТ НА ПРОЕКТИРАЊЕ:		ПОТПИС НА ОДГОВОРЕН ПРОЕКТАНТ:
ГРАДЕЖНИ КОНСТРУКЦИИ	**Г**	
СОДРЖИНА НА ЛИСТ:	СОРАБОТНИЦИ:	ПОТПИС НА СОРАБОТНИЦИ:
АРМАТУРЕН ДЕТАЛ НА АРМИРАНОБЕТОНСКА ПЛОЧА ПОЗ."100"		


ТЕХНИЧКИ БРОЈ НА ПРОЕКТОТ:	ДАТУМ:	РАЗМЕР:	ФОРМАТ:	БРОЈ НА ЛИСТ:
017-02-17	**ЈУЛИ 2017**	**М = 1 : 50**	**297 / 760**	**1.8**

АРМ.БЕТ. SИД АБ3-1
МБ30 , RA400/500-2


- долна зона-

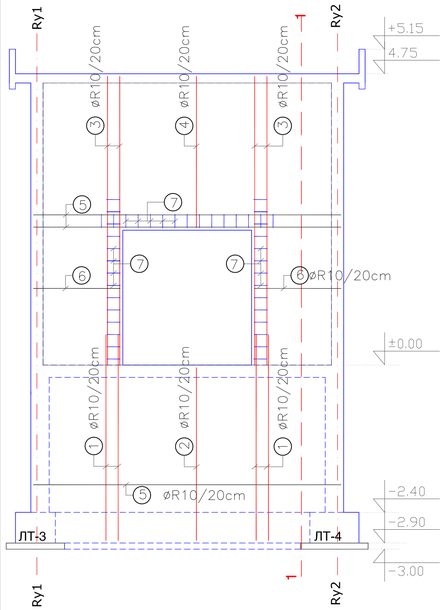



- горна зона-

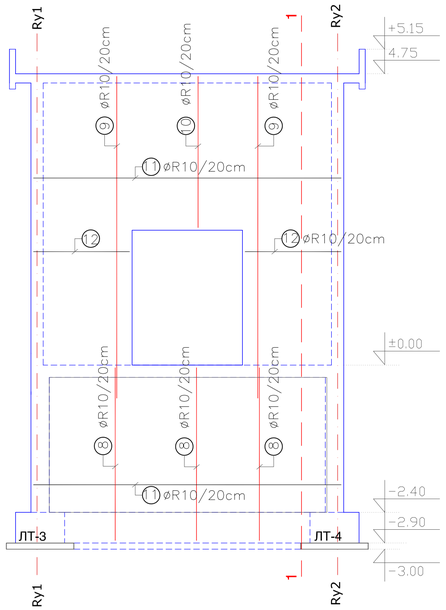



пресек 1-1

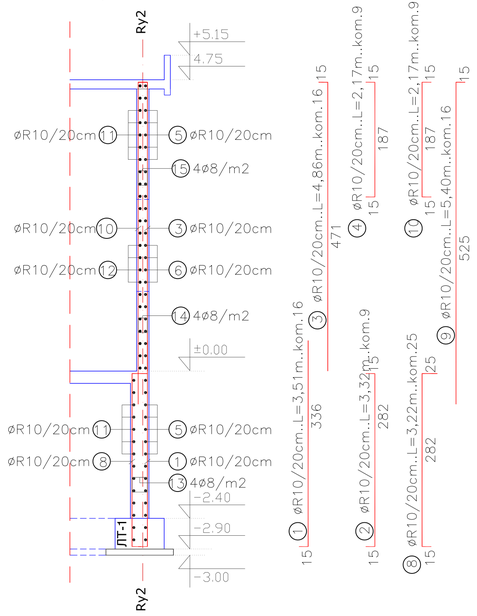


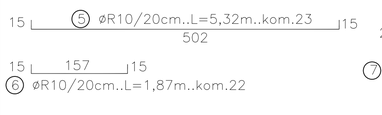

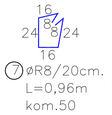

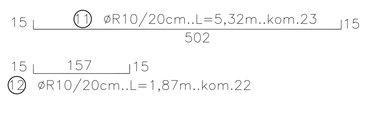

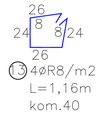

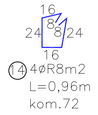

Спецификација на арматура

	Поз.	Ø	парчиња	L (m)	RA400/500-2	
					ØR8	ØR10
АРМ. БЕТ. SИД АБ3-1	1	R10	16	3,51		56,16
	2	R10	9	3,32		29,88
	3	R10	16	4,86		77,76
	4	R10	9	2,17		19,53
	5	R10	23	5,32		122,36
	6	R10	22	1,87		41,14
	7	R10	50	0,96	48,00	
	8	R10	25	3,22		80,50
	9	R10	16	5,40		86,40
	10	R10	9	2,17		19,53
	11	R10	23	5,32		122,36
	12	R10	22	1,87		41,14
	13	R8	40	1,16	46,40	
	14	R8	72	0,96	69,12	
Должина по Ø					163,50	696,80
Тежина на m' (kg/m')					0,405	0,633
Тежина по Ø (kg)					66,20	441,10
Вкупна тежина (kg)					**507,30**	

РЕВИЗИЈА / РЕВИДЕНТ:	ДАТУМ:	ПОТПИС НА РЕВИДЕНТ:	ПЕЧАТ НА РЕВИДЕНТ:

ИНВЕСТИТОР:
АД ВОДОСТОПАНСТВО НА Р.М.

ОБЈЕКТ:
РЕКОНСТРУКЦИЈА НА ТЕМЕЛЕН ИСПУСТ НА БРАНА "ПРИЛЕП"

ПЕЧАТ НА ОДГОВОРЕН ПРОЕКТАНТ:

НИВО И НАМЕНА НА ПРОЕКТОТ:
ОСНОВЕН ГРАДЕЖЕН ПРОЕКТ

ПОТПИС НА КООРДИНАТОР НА ПРОЕКТОТ:

ОБЛАСТ НА ПРОЕКТИРАЊЕ:
ГРАДЕЖНИ КОНСТРУКЦИИ

Г

ПОТПИС НА ОДГОВОРЕН ПРОЕКТАНТ:

СОДРЖИНА НА ЛИСТ:
АРМАТУРЕН ДЕТАЛ НА АРМИРАНОБЕТОНСКИ SИД АБ3-1


СОРАБОТНИЦИ:

ПОТПИС НА СОРАБОТНИЦИ:


ТЕХНИЧКИ БРОЈ НА ПРОЕКТОТ:	ДАТУМ:	РАЗМЕР:	ФОРМАТ:	БРОЈ НА ЛИСТ:
017-02-17	**ЈУЛИ 2017**	**M = 1 : 50**	**297 / 840**	**1.9**

АРМ.БЕТ. SИД АБ3-2
МБ30 , RA400/500-2


- долна зона-

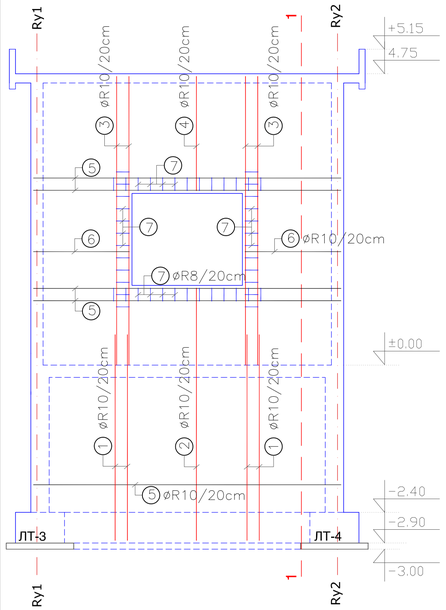



- горна зона-

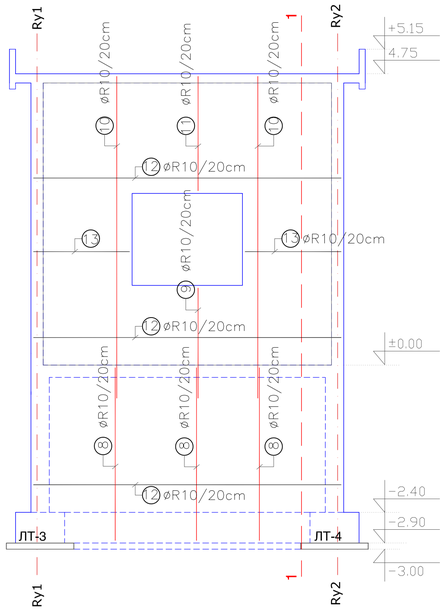



пресек 1-1

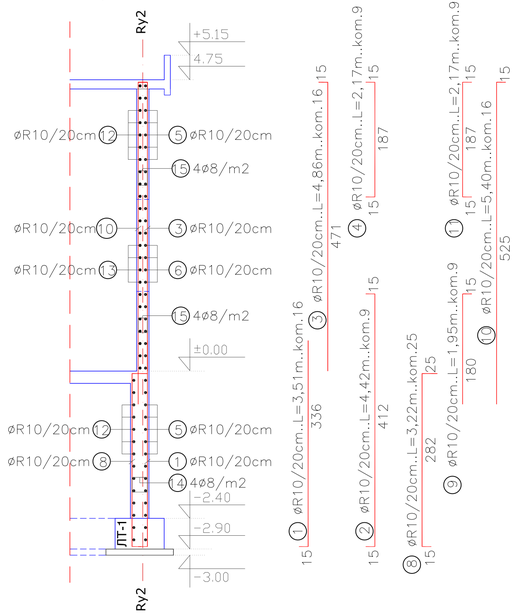


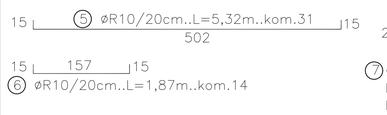

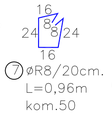

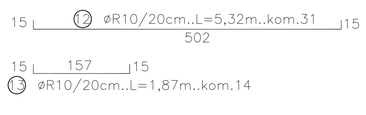

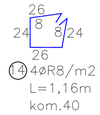

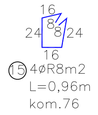

Спецификација на арматура

	Поз.	Ø	парчиња	L (m)	RA400/500-2	
					ØR8	ØR10
АРМ. БЕТ. SИД АБ3-2	1	R10	16	3,51		56,16
	2	R10	9	4,42		39,78
	3	R10	16	4,86		77,76
	4	R10	9	2,17		19,53
	5	R10	31	5,32		164,92
	6	R10	14	1,87		26,18
	7	R10	50	0,96	48,00	
	8	R10	25	3,22		80,50
	9	R10	9	1,95		17,55
	10	R10	16	5,40		86,40
	11	R10	9	2,17		19,53
	12	R10	31	5,32		164,92
	13	R10	14	1,87		26,18
	14	R8	40	1,16	46,40	
	15	R8	76	0,96	72,96	
Должина по Ø					167,40	779,40
Тежина на m' (kg/m')					0,405	0,633
Тежина по Ø (kg)					67,80	493,40
Вкупна тежина (kg)					**561,20**	

РЕВИЗИЈА / РЕВИДЕНТ:	ДАТУМ:	ПОТПИС НА РЕВИДЕНТ:	ПЕЧАТ НА РЕВИДЕНТ:

ИНВЕСТИТОР:
АД ВОДОСТОПАНСТВО НА Р.М.

ОБЈЕКТ:
РЕКОНСТРУКЦИЈА НА ТЕМЕЛЕН ИСПУСТ НА БРАНА "ПРИЛЕП"

ПЕЧАТ НА ОДГОВОРЕН ПРОЕКТАНТ:

НИВО И НАМЕНА НА ПРОЕКТОТ:
ОСНОВЕН ГРАДЕЖЕН ПРОЕКТ

ПОТПИС НА КООРДИНАТОР НА ПРОЕКТОТ:

ОБЛАСТ НА ПРОЕКТИРАЊЕ:
ГРАДЕЖНИ КОНСТРУКЦИИ **Г**

ПОТПИС НА ОДГОВОРЕН ПРОЕКТАНТ:

СОДРЖИНА НА ЛИСТ:
АРМАТУРЕН ДЕТАЛ НА АРМИРАНОБЕТОНСКИ SИД АБ3-2


СОРАБОТНИЦИ:

ПОТПИС НА СОРАБОТНИЦИ:

ТЕХНИЧКИ БРОЈ НА ПРОЕКТОТ:	ДАТУМ:	РАЗМЕР:	ФОРМАТ:	БРОЈ НА ЛИСТ:
017-02-17	**ЈУЛИ 2017**	**M = 1 : 50**	**297 / 840**	**1.10**

АРМ.БЕТ. SИД АБ3-3
МБ30 , RA400/500-2


- долна зона-

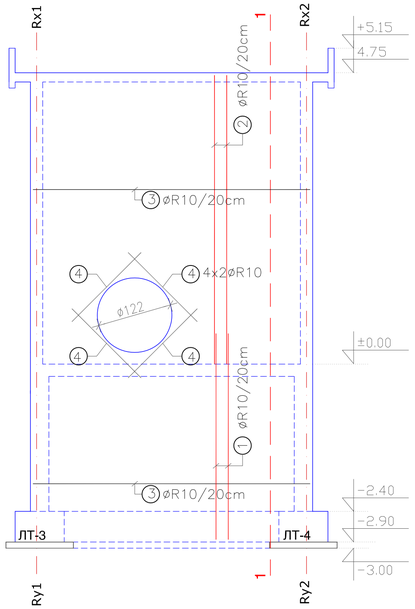

15 3 øR10/20cm..L=4,82m..kom.38 15
452


4 8øR10...L=1,60m
160

- долна зона-

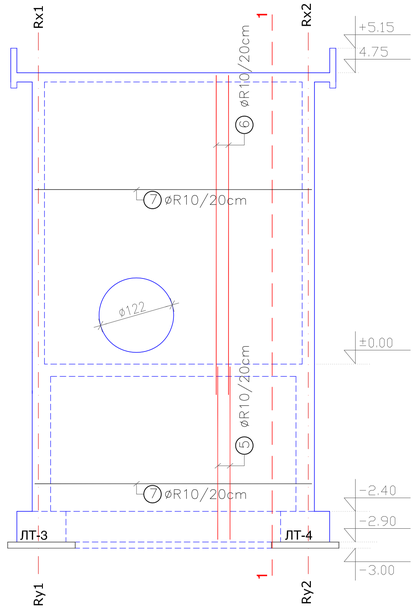

15 7 øR10/20cm..L=4,82m..kom.38 15
452

пресек 1-1

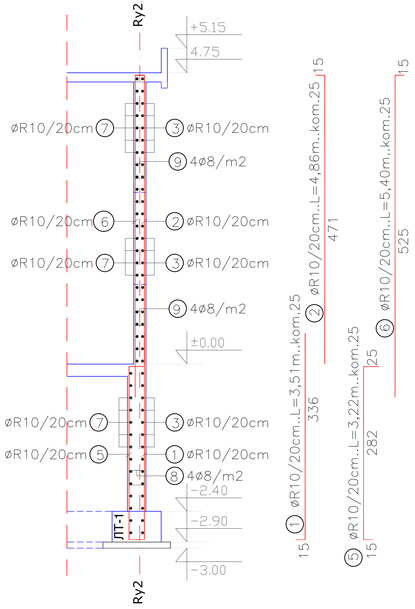



8 4øR8/m2
L=1,16m
kom.40



9 4øR8m2
L=0,96m
kom.76

Спецификација на арматура

	Поз.	Ø	парчиња	L (m)	RA400/500-2	
					ØR8	ØR10
АРМ. БЕТ. SИД АБ3-3	1	R10	25	3,51		87,75
	2	R10	25	4,86		121,50
	3	R10	38	4,82		183,16
	4	R10	8	1,60		12,80
	5	R10	25	3,22		80,50
	6	R10	25	5,40		135,00
	7	R8	40	1,16	46,40	
	8	R8	76	0,96	72,96	
Должина по Ø					119,40	620,70
Тежина на m' (kg/m')					0,405	0,633
Тежина по Ø (kg)					48,40	392,90
Вкупна тежина (kg)					**441,30**	

НАПОМЕНА:
Аматурните прачки на место на отворот се кројат на лице место.

РЕВИЗИЈА / РЕВИДЕНТ:	ДАТУМ:	ПОТПИС НА РЕВИДЕНТ:	ПЕЧАТ НА РЕВИДЕНТ:

ИНВЕСТИТОР:
АД ВОДОСТОПАНСТВО НА Р.М.

ОБЈЕКТ:
РЕКОНСТРУКЦИЈА НА ТЕМЕЛЕН ИСПУСТ НА БРАНА "ПРИЛЕП"

ПЕЧАТ НА ОДГОВОРЕН ПРОЕКТАНТ:

НИВО И НАМЕНА НА ПРОЕКТОТ:
ОСНОВЕН ГРАДЕЖЕН ПРОЕКТ

ПОТПИС НА КООРДИНАТОР НА ПРОЕКТОТ:

ОБЛАСТ НА ПРОЕКТИРАЊЕ:
ГРАДЕЖНИ КОНСТРУКЦИИ Г

ПОТПИС НА ОДГОВОРЕН ПРОЕКТАНТ:

СОДРЖИНА НА ЛИСТ:
АРМАТУРЕН ДЕТАЛ НА АРМИРАНОБЕТОНСКИ SИД АБ3-3


СОРАБОТНИЦИ:

ПОТПИС НА СОРАБОТНИЦИ:

ТЕХНИЧКИ БРОЈ НА ПРОЕКТОТ:	ДАТУМ:	РАЗМЕР:	ФОРМАТ:	БРОЈ НА ЛИСТ:
017-02-17	**ЈУЛИ 2017**	**М = 1 : 50**	**297 / 840**	**1.11**

АРМ.БЕТ. SИД АБ3-4
МБ30 , RA400/500-2


- долна зона-

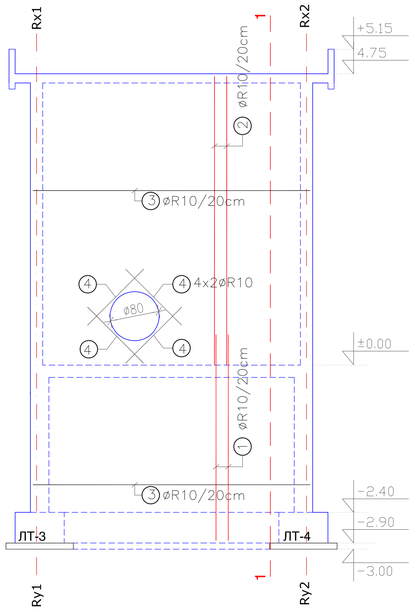

15 3 øR10/20cm..L=4,82m..kom.38 15
452


4 8øR10...L=1,30m
130

- долна зона-

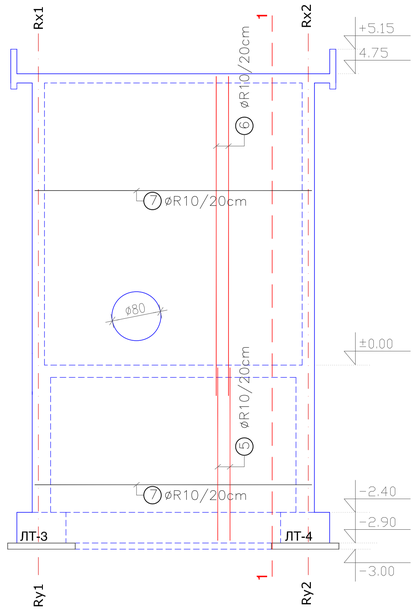

15 7 øR10/20cm..L=4,82m..kom.38 15
452

пресек 1-1

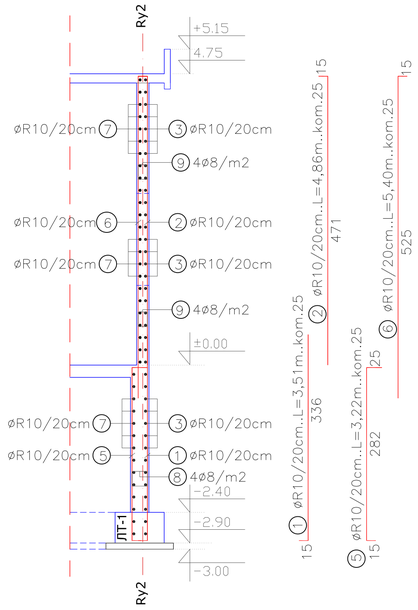



8 4øR8/m2
L=1,16m
kom.40



9 4øR8m2
L=0,96m
kom.76

Спецификација на арматура

	Поз.	Ø	парчиња	L (m)	RA400/500-2	
					ØR8	ØR10
АРМ. БЕТ. SИД АБ3-4	1	R10	25	3,51		87,75
	2	R10	25	4,86		121,50
	3	R10	38	4,82		183,16
	4	R10	8	1,30		10,40
	5	R10	25	3,22		80,50
	6	R10	25	5,40		135,00
	7	R8	40	1,16	46,40	
	8	R8	76	0,96	72,96	
Должина по Ø					119,40	618,30
Тежина на m' (kg/m')					0,405	0,633
Тежина по Ø (kg)					48,40	391,40
Вкупна тежина (kg)					**439,80**	

НАПОМЕНА:
Аматурните прачки на место на отворот се кројат на лице место.

РЕВИЗИЈА / РЕВИДЕНТ:	ДАТУМ:	ПОТПИС НА РЕВИДЕНТ:	ПЕЧАТ НА РЕВИДЕНТ:

ИНВЕСТИТОР:
АД ВОДОСТОПАНСТВО НА Р.М.

ОБЈЕКТ:
РЕКОНСТРУКЦИЈА НА ТЕМЕЛЕН ИСПУСТ НА БРАНА "ПРИЛЕП"

ПЕЧАТ НА ОДГОВОРЕН ПРОЕКТАНТ:

НИВО И НАМЕНА НА ПРОЕКТОТ:
ОСНОВЕН ГРАДЕЖЕН ПРОЕКТ

ПОТПИС НА КООРДИНАТОР НА ПРОЕКТОТ:

ОБЛАСТ НА ПРОЕКТИРАЊЕ:
ГРАДЕЖНИ КОНСТРУКЦИИ **Г**


ПОТПИС НА ОДГОВОРЕН ПРОЕКТАНТ:

СОДРЖИНА НА ЛИСТ:
АРМАТУРЕН ДЕТАЛ НА АРМИРАНОБЕТОНСКИ SИД АБ3-3

СОРАБОТНИЦИ:

ПОТПИС НА СОРАБОТНИЦИ:


ТЕХНИЧКИ БРОЈ НА ПРОЕКТОТ:	ДАТУМ:	РАЗМЕР:	ФОРМАТ:	БРОЈ НА ЛИСТ:
017-02-17	**ЈУЛИ 2017**	**М = 1 : 50**	**297 / 840**	**1.12**

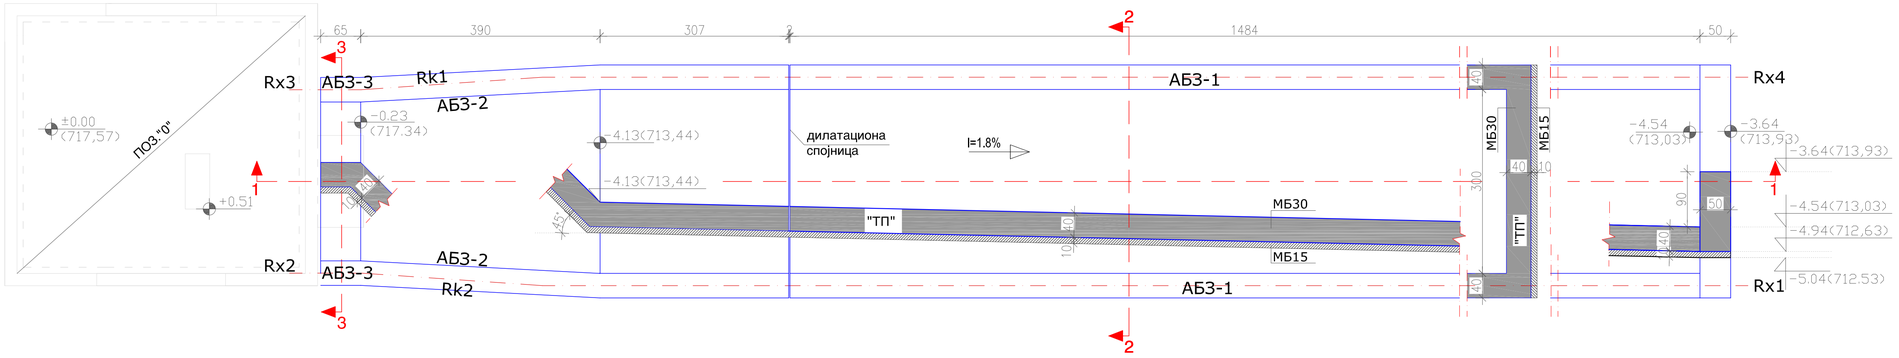

РЕВИЗИЈА / РЕВИДЕНТ:	ДАТУМ:	ПОТПИС НА РЕВИДЕНТ:	ПЕЧАТ НА РЕВИДЕНТ:

ИНВЕСТИТОР: **АД ВОДОСТОПАНСТВО НА Р.М.**	ОБЈЕКТ: **РЕКОНСТРУКЦИЈА НА ТЕМЕЛЕН ИСПУСТ НА БРАНА "ПРИЛЕП"**	ПЕЧАТ НА ОДГОВОРЕН ПРОЕКТАНТ:
НИВО И НАМЕНА НА ПРОЕКТОТ: **ОСНОВЕН ГРАДЕЖЕН ПРОЕКТ**		ПОТПИС НА КООРДИНАТОР НА ПРОЕКТОТ:
ОБЛАСТ НА ПРОЕКТИРАЊЕ: **ГРАДЕЖНИ КОНСТРУКЦИИ** **Г**		ПОТПИС НА ОДГОВОРЕН ПРОЕКТАНТ:
СОДРЖИНА НА ЛИСТ: **КОФРАЖЕН ПЛАН - ПЛАТФОРМА "ТП"**	СОРАБОТНИЦИ:	ПОТПИС НА СОРАБОТНИЦИ:

ТЕХНИЧКИ БРОЈ НА ПРОЕКТОТ: 017-02-17	ДАТУМ: **ЈУЛИ 2017**	РАЗМЕР: **М = 1 : 50**	ФОРМАТ: **297 / 840**	БРОЈ НА ЛИСТ: **2.1**

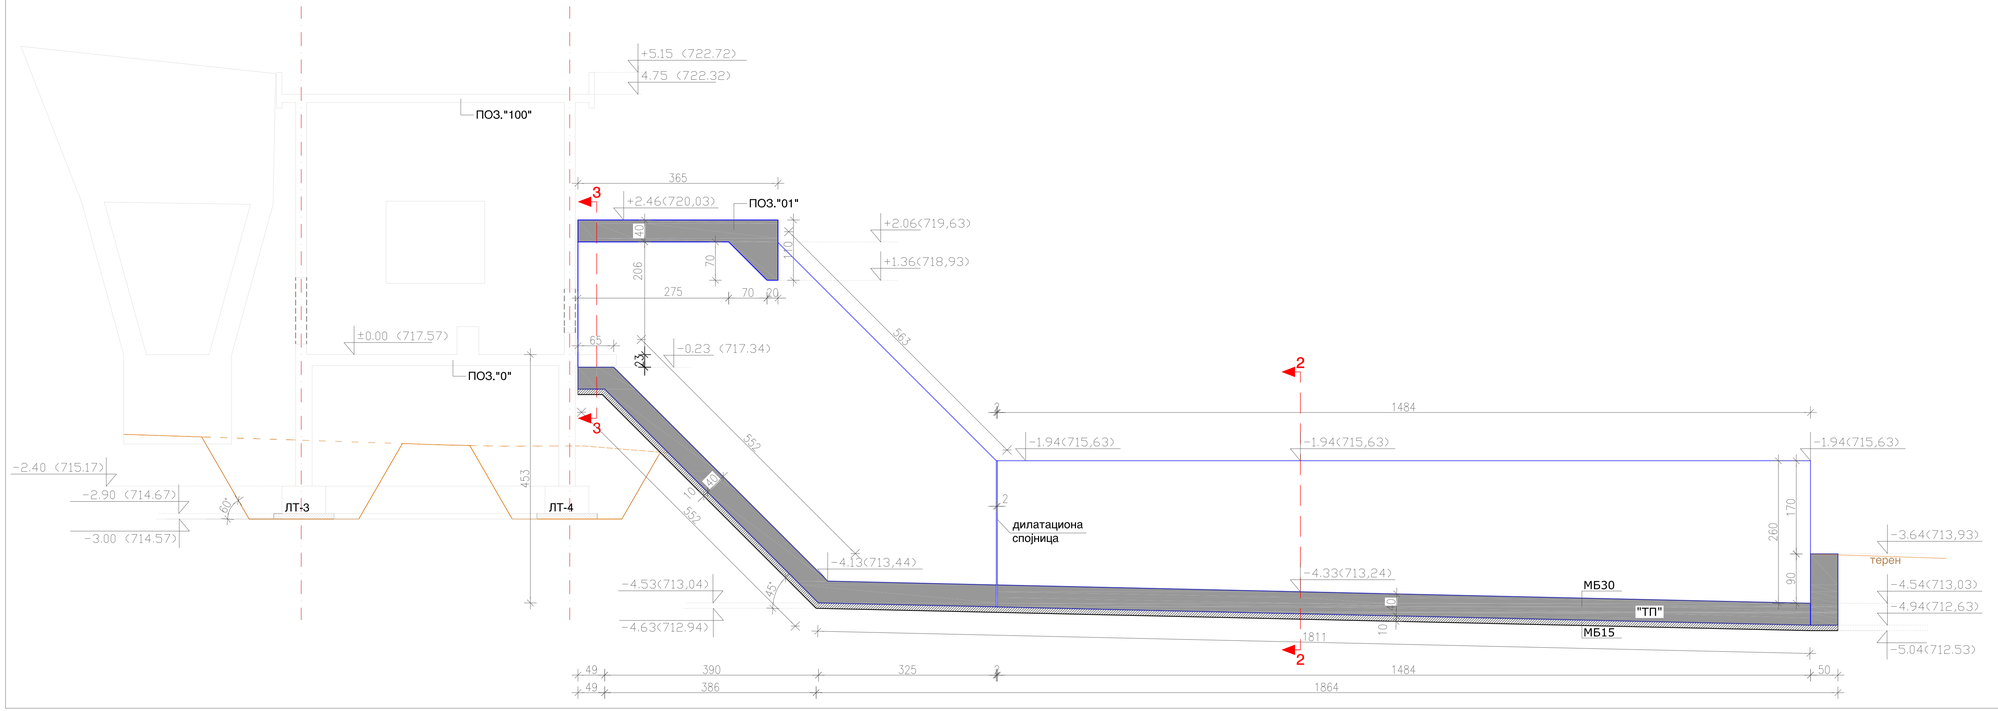


РЕВИЗИЈА / РЕВИДЕНТ:	ДАТУМ:	ПОТПИС НА РЕВИДЕНТ:	ПЕЧАТ НА РЕВИДЕНТ:


ИНВЕСТИТОР:	ОБЈЕКТ:	ПЕЧАТ НА ОДГОВОРЕН ПРОЕКТАНТ:
АД ВОДОСТОПАНСТВО НА Р.М.	**РЕКОНСТРУКЦИЈА НА ТЕМЕЛЕН ИСПУСТ НА БРАНА "ПРИЛЕП"**	
НИВО И НАМЕНА НА ПРОЕКТОТ: **ОСНОВЕН ГРАДЕЖЕН ПРОЕКТ**		ПОТПИС НА КООРДИНАТОР НА ПРОЕКТОТ:
ОБЛАСТ НА ПРОЕКТИРАЊЕ: **ГРАДЕЖНИ КОНСТРУКЦИИ** **Г**		ПОТПИС НА ОДГОВОРЕН ПРОЕКТАНТ:
СОДРЖИНА НА ЛИСТ: **КОФРАЖЕН ПЛАН - ПРЕСЕК 1-1**	СОРАБОТНИЦИ:	ПОТПИС НА СОРАБОТНИЦИ:

ТЕХНИЧКИ БРОЈ НА ПРОЕКТОТ:	ДАТУМ:	РАЗМЕР:	ФОРМАТ:	БРОЈ НА ЛИСТ:
017-02-17	**ЈУЛИ 2017**	**М = 1 : 50**	**297 / 940**	**2.2**

ПРЕСЕК 2-2

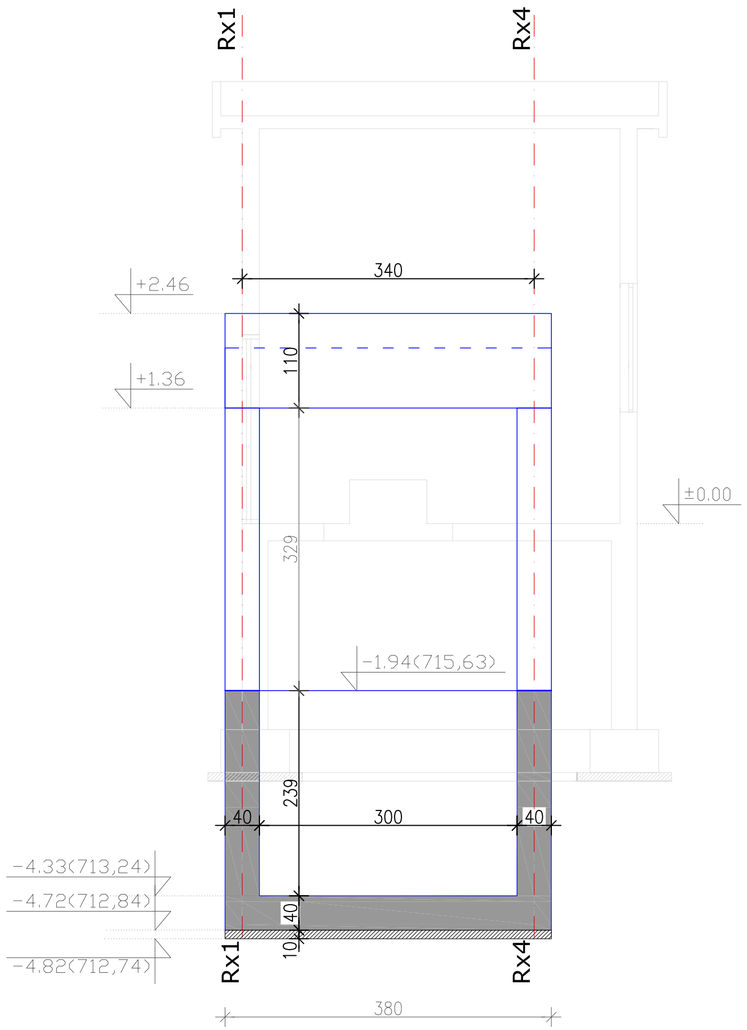


ПРЕСЕК 3-3

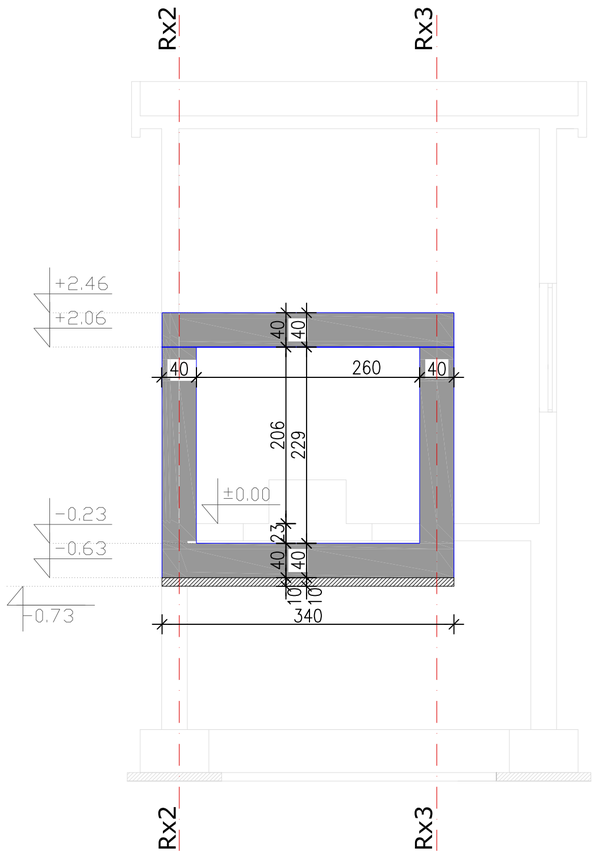

РЕВИЗИЈА / РЕВИДЕНТ:	ДАТУМ:	ПОТПИС НА РЕВИДЕНТ:	ПЕЧАТ НА РЕВИДЕНТ:

ИНВЕСТИТОР: **АД ВОДОСТОПАНСТВО НА Р.М.**	ОБЈЕКТ: **РЕКОНСТРУКЦИЈА НА ТЕМЕЛЕН ИСПУСТ НА БРАНА "ПРИЛЕП"**	ПЕЧАТ НА ОДГОВОРЕН ПРОЕКТАНТ:
НИВО И НАМЕНА НА ПРОЕКТОТ: **ОСНОВЕН ГРАДЕЖЕН ПРОЕКТ**		ПОТПИС НА КООРДИНАТОР НА ПРОЕКТОТ:
ОБЛАСТ НА ПРОЕКТИРАЊЕ: **ГРАДЕЖНИ КОНСТРУКЦИИ** **Г**		ПОТПИС НА ОДГОВОРЕН ПРОЕКТАНТ:
СОДРЖИНА НА ЛИСТ: **КОФРАЖЕН ПЛАН - ПРЕСЕК 2-2 И ПРЕСЕК 3-3**	СОРАБОТНИЦИ:	ПОТПИС НА СОРАБОТНИЦИ:

ТЕХНИЧКИ БРОЈ НА ПРОЕКТОТ:	ДАТУМ:	РАЗМЕР:	ФОРМАТ:	БРОЈ НА ЛИСТ:
017-02-17	**ЈУЛИ 2017**	**M = 1 : 50**	**297 / 600**	**2.3**

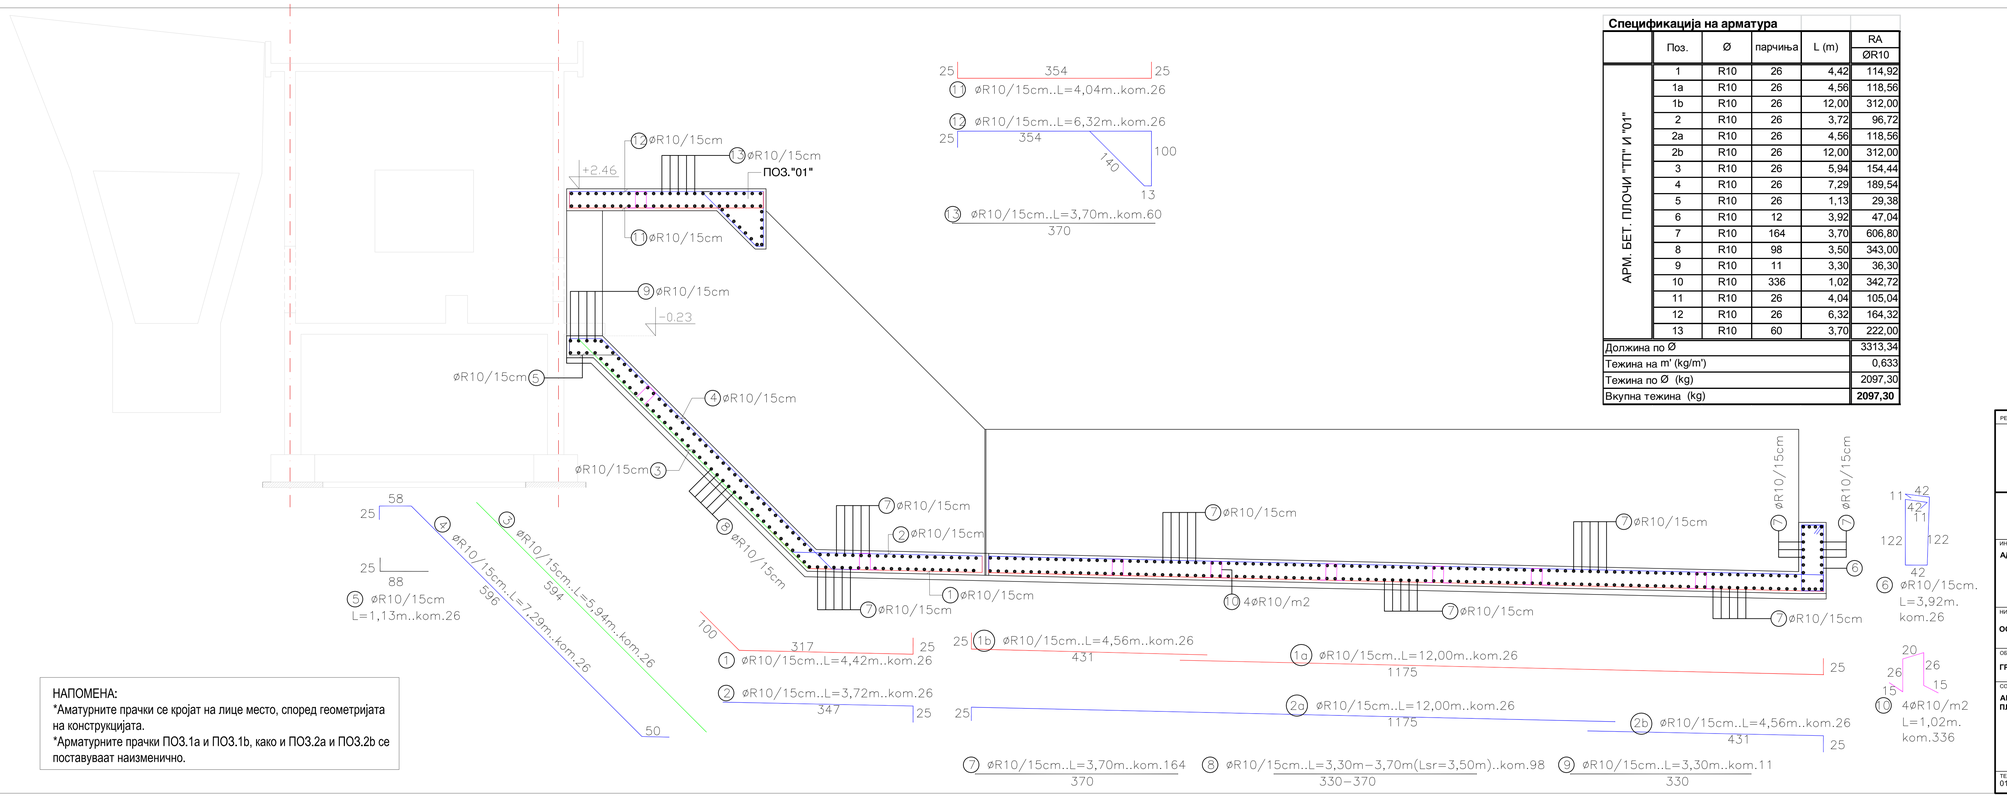

Спецификација на арматура

	Поз.	Ø	парчиња	L (m)	RA ØR10
АРМ. БЕТ. ПЛОЧИ "ТП" И "01"	1	R10	26	4,42	114,92
	1a	R10	26	4,56	118,56
	1b	R10	26	12,00	312,00
	2	R10	26	3,72	96,72
	2a	R10	26	4,56	118,56
	2b	R10	26	12,00	312,00
	3	R10	26	5,94	154,44
	4	R10	26	7,29	189,54
	5	R10	26	1,13	29,38
	6	R10	12	3,92	47,04
	7	R10	164	3,70	606,80
	8	R10	98	3,50	343,00
	9	R10	11	3,30	36,30
	10	R10	336	1,02	342,72
	11	R10	26	4,04	105,04
	12	R10	26	6,32	164,32
	13	R10	60	3,70	222,00
Должина по Ø					3313,34
Тежина на m' (kg/m')					0,633
Тежина по Ø (kg)					2097,30
Вкупна тежина (kg)					**2097,30**

НАПОМЕНА:
*Аматурните прачки се кројат на лице место, според геометријата на конструкцијата.
*Арматурните прачки ПОЗ.1а и ПОЗ.1b, како и ПОЗ.2а и ПОЗ.2b се поставуваат наизменично.

РЕВИЗИЈА / РЕВИДЕНТ:	ДАТУМ:	ПОТПИС НА РЕВИДЕНТ:	ПЕЧАТ НА РЕВИДЕНТ:

ИНВЕСТИТОР:
АД ВОДОСТОПАНСТВО НА Р.М.

ОБЈЕКТ:
РЕКОНСТРУКЦИЈА НА ТЕМЕЛЕН ИСПУСТ НА БРАНА "ПРИЛЕП"

ПЕЧАТ НА ОДГОВОРЕН ПРОЕКТАНТ:

НИВО И НАМЕНА НА ПРОЕКТОТ:
ОСНОВЕН ГРАДЕЖЕН ПРОЕКТ

ПОТПИС НА КООРДИНАТОР НА ПРОЕКТОТ:

ОБЛАСТ НА ПРОЕКТИРАЊЕ:
ГРАДЕЖНИ КОНСТРУКЦИИ

ПОТПИС НА ОДГОВОРЕН ПРОЕКТАНТ:

СОДРЖИНА НА ЛИСТ:
АРМАТУРЕН ЦРТЕЖ НА АРМ. БЕТ. ПЛОЧИ - ПОЗ."ТП" И ПОЗ."01"


СОРАБОТНИЦИ:

ПОТПИС НА СОРАБОТНИЦИ:

ТЕХНИЧКИ БРОЈ НА ПРОЕКТОТ:	ДАТУМ:	РАЗМЕР:	ФОРМАТ:	БРОЈ НА ЛИСТ:
017-02-17	**ЈУЛИ 2017**	**М = 1 : 50**	**297 / 940**	**2.4**

Спецификација на арматура

	Поз.	Ø	парчиња	L (m)	RA ØR8	RA ØR10
АБЗ-1, АБЗ-2 И АБЗ-3	1	R10	84	4,67		392,28
	2	R10	100	4,87		487,00
	3	R10	16	3,50		56,00
	4	R10	60	4,29		257,40
	5	R10	96	4,50		432,00
	6	R10	60	12,00		720,00
	7	R10	392	3,235		1268,12
	8	R10	60	3,70		222,00
	9	R8	276	1,12	309,12	
Должина по Ø					309,10	3834,80
Тежина на m' (kg/m')					0,405	0,633
Тежина по Ø (kg)					125,20	2427,40
Вкупна тежина (kg)					**2552,60**	

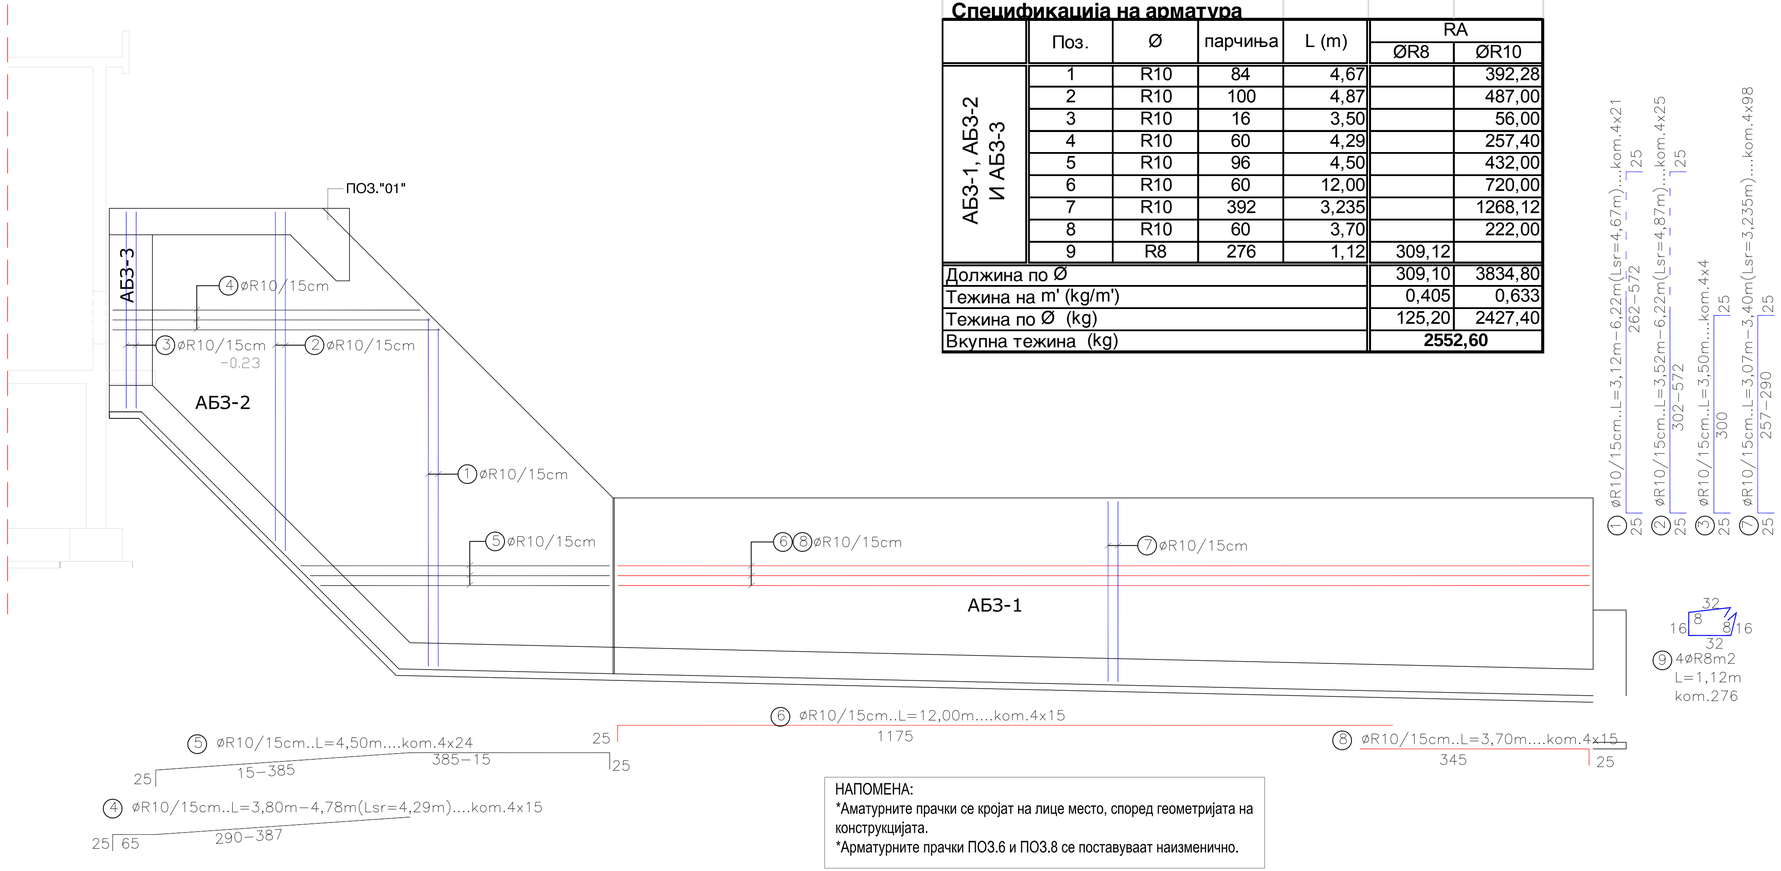


НАПОМЕНА:
*Аматурните прачки се кројат на лице место, според геометријата на конструкцијата.
*Арматурните прачки ПОЗ.6 и ПОЗ.8 се поставуваат наизменично.

РЕВИЗИЈА / РЕВИДЕНТ:	ДАТУМ:	ПОТПИС НА РЕВИДЕНТ:	ПЕЧАТ НА РЕВИДЕНТ:

ИНВЕСТИТОР: **АД ВОДОСТОПАНСТВО НА Р.М.**	ОБЈЕКТ: **РЕКОНСТРУКЦИЈА НА ТЕМЕЛЕН ИСПУСТ НА БРАНА "ПРИЛЕП"**	ПЕЧАТ НА ОДГОВОРЕН ПРОЕКТАНТ:
НИВО И НАМЕНА НА ПРОЕКТОТ: **ОСНОВЕН ГРАДЕЖЕН ПРОЕКТ**		ПОТПИС НА КООРДИНАТОР НА ПРОЕКТОТ:
ОБЛАСТ НА ПРОЕКТИРАЊЕ: **ГРАДЕЖНИ КОНСТРУКЦИИ** **Г**		ПОТПИС НА ОДГОВОРЕН ПРОЕКТАНТ:
СОДРЖИНА НА ЛИСТ: **АРМАТУРЕН ЦРТЕЖ НА АРМ. БЕТ. ЅИДОВИ - АБЗ-1, АБЗ-2 И АБЗ-3**	СОРАБОТНИЦИ:	ПОТПИС НА СОРАБОТНИЦИ:

ТЕХНИЧКИ БРОЈ НА ПРОЕКТОТ:	ДАТУМ:	РАЗМЕР:	ФОРМАТ:	БРОЈ НА ЛИСТ:
017-02-17	**ЈУЛИ 2017**	**М = 1 : 50**	**297 / 600**	**2.5**

ДЕТАЛ НА ДИЛАТАЦИОНА СПОЈНИЦА

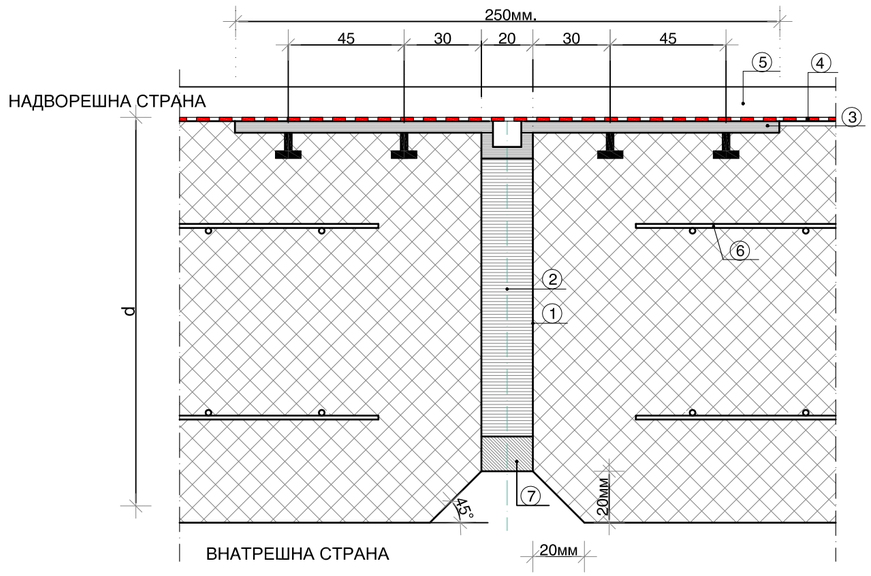

1. Еднострук премаз отпорен на пожар
2. Тврда пеласта плоча
3. Гумена лента за заптивање на спојница
4. Хидроизолација
5. Механичка заштита на изолација
6. Арматура на плоча (зид)
7. Кит за заптивање

РЕВИЗИЈА / РЕВИДЕНТ:	ДАТУМ:	ПОТПИС НА РЕВИДЕНТ:	ПЕЧАТ НА РЕВИДЕНТ:

ИНВЕСТИТОР:
АД ВОДОСТОПАНСТВО НА Р.М.

ОБЈЕКТ:
РЕКОНСТРУКЦИЈА НА ТЕМЕЛЕН ИСПУСТ НА БРАНА "ПРИЛЕП"

ПЕЧАТ НА ОДГОВОРЕН ПРОЕКТАНТ:

НИВО И НАМЕНА НА ПРОЕКТОТ:
ОСНОВЕН ГРАДЕЖЕН ПРОЕКТ

ПОТПИС НА КООРДИНАТОР НА ПРОЕКТОТ:

ОБЛАСТ НА ПРОЕКТИРАЊЕ:
ГРАДЕЖНИ КОНСТРУКЦИИ **Г**

ПОТПИС НА ОДГОВОРЕН ПРОЕКТАНТ:

СОДРЖИНА НА ЛИСТ:
ДЕТАЛ НА ДИЛАТАЦИОНА СПОЈНИЦА

СОРАБОТНИЦИ:

ПОТПИС НА СОРАБОТНИЦИ:

ТЕХНИЧКИ БРОЈ НА ПРОЕКТОТ:	ДАТУМ:	РАЗМЕР:	ФОРМАТ:	БРОЈ НА ЛИСТ:
017-02-17	**ЈУЛИ 2017**	**M = 1 : 50**	**297 / 500**	**2.6**

РЕКАПИТУЛАЦИЈА НА АРМАТУРА:

1. ЗАТВАРАЧНИЦА

АРМ. БЕТ. ТЕМЕЛНА КОНСТРУКЦИЈА	РА 400/500-2			вкупно арматура (кг)
	ØR8	ØR10	ØR14	
ЛТ-1 до ЛТ-4		334,40		334,40
Вкупно по Ø (кг)	**0,00**	**334,40**	**0,00**	**334,40**

АРМ. БЕТ. ПЛОЧИ	РА 400/500-2			вкупно арматура (кг)
	ØR8	ØR10	ØR14	
ПОЗ."0"		359,00	26,10	385,10
ПОЗ. "100"	152,10	402,80		554,90
Вкупно по Ø (кг)	**152,10**	**761,80**	**26,10**	**940,00**

АРМ. БЕТ. SИДОВИ	РА 400/500-2			вкупно арматура (кг)
	ØR8	ØR10	ØR14	
АБЗ-1	66,20	441,10		507,30
АБЗ-2	67,80	493,40		561,20
АБЗ-3	48,40	392,90		441,30
АБЗ-4	48,40	391,40		439,80
Вкупно по Ø (кг)	**230,80**	**1.718,80**	**0,00**	**1.949,60**

ВКУПНО АРМАТУРА - ЗАТВОРАЧНИЦА				
	РА 400/500-2			Вкупно (кг)
	ØR8	ØR10	ØR14	
Вкупно по Ø (кг):	**382,90**	**2.815,00**	**26,10**	**3.224,00**

НАПОМЕНА : КОЛИЧИНАТА НА АРМАТУРА Е БЕЗ РАСТУР !

2. СЛАПИШТЕ

АРМ. БЕТ. ПЛОЧИ	РА 400/500-2				вкупно арматура (кг)
	ØR8	ØR10	ØR14		
ПОЗ."ТП" И "01"		2.097,30			2.097,30
Вкупно по Ø (кг)	**0,00**	**2.097,30**	**0,00**		**2.097,30**

АРМ. БЕТ. SИДОВИ	РА 400/500-2				вкупно арматура (кг)
	ØR8	ØR10	ØR14		
АБЗ-1, АБЗ-2 и АБЗ-3	125,20	2.427,40			2.552,60
Вкупно по Ø (кг)	**125,20**	**2.427,40**	**0,00**		**2.552,60**

ВКУПНО АРМАТУРА - СЛАПИШТЕ					
	РА 400/500-2				Вкупно (кг)
	ØR8	ØR10	ØR14		
Вкупно по Ø (кг):	**125,20**	**4.524,70**	**0,00**		**4.649,90**

НАПОМЕНА : КОЛИЧИНАТА НА АРМАТУРА Е БЕЗ РАСТУР !