



ESQUEMATICO DE INSTALACION ELECTRICA-ACOMETIDA #1-EXISTENTE

nota importante: las instalaciones existentes deben ser verificadas en sitio por los proponentes SIN ESCALA

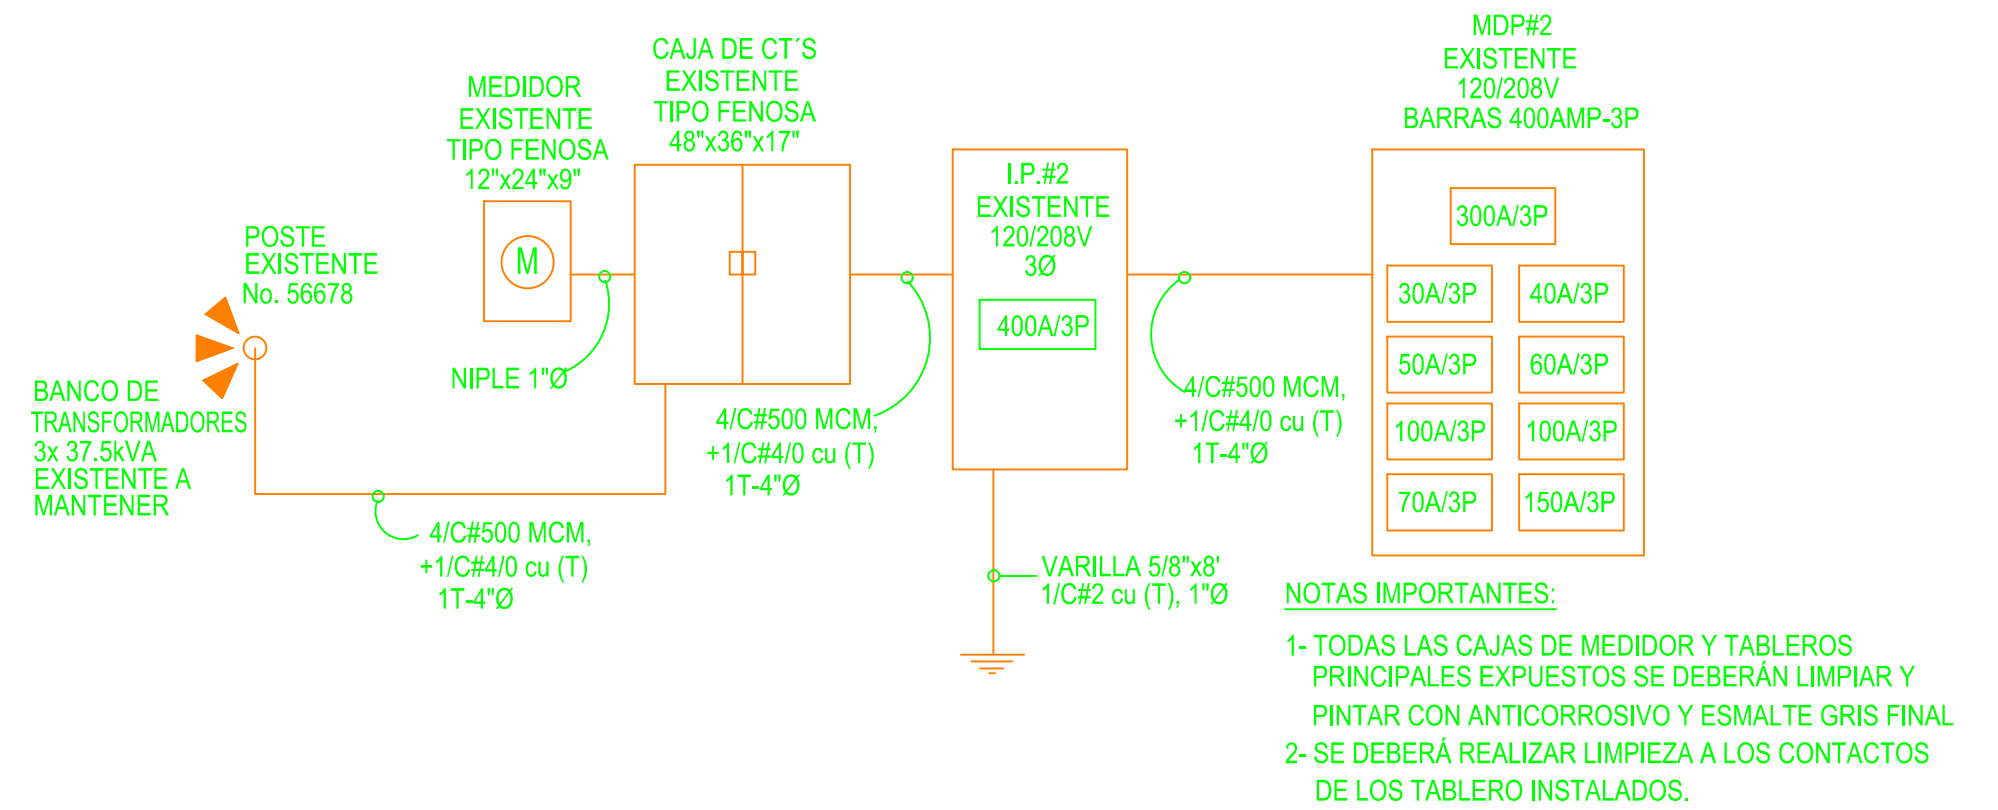


ESQUEMATICO DE INSTALACION ELECTRICA-ACOMETIDA #2-EXISTENTE

nota importante: las instalaciones existentes deben ser verificadas en sitio por los proponentes SIN ESCALA

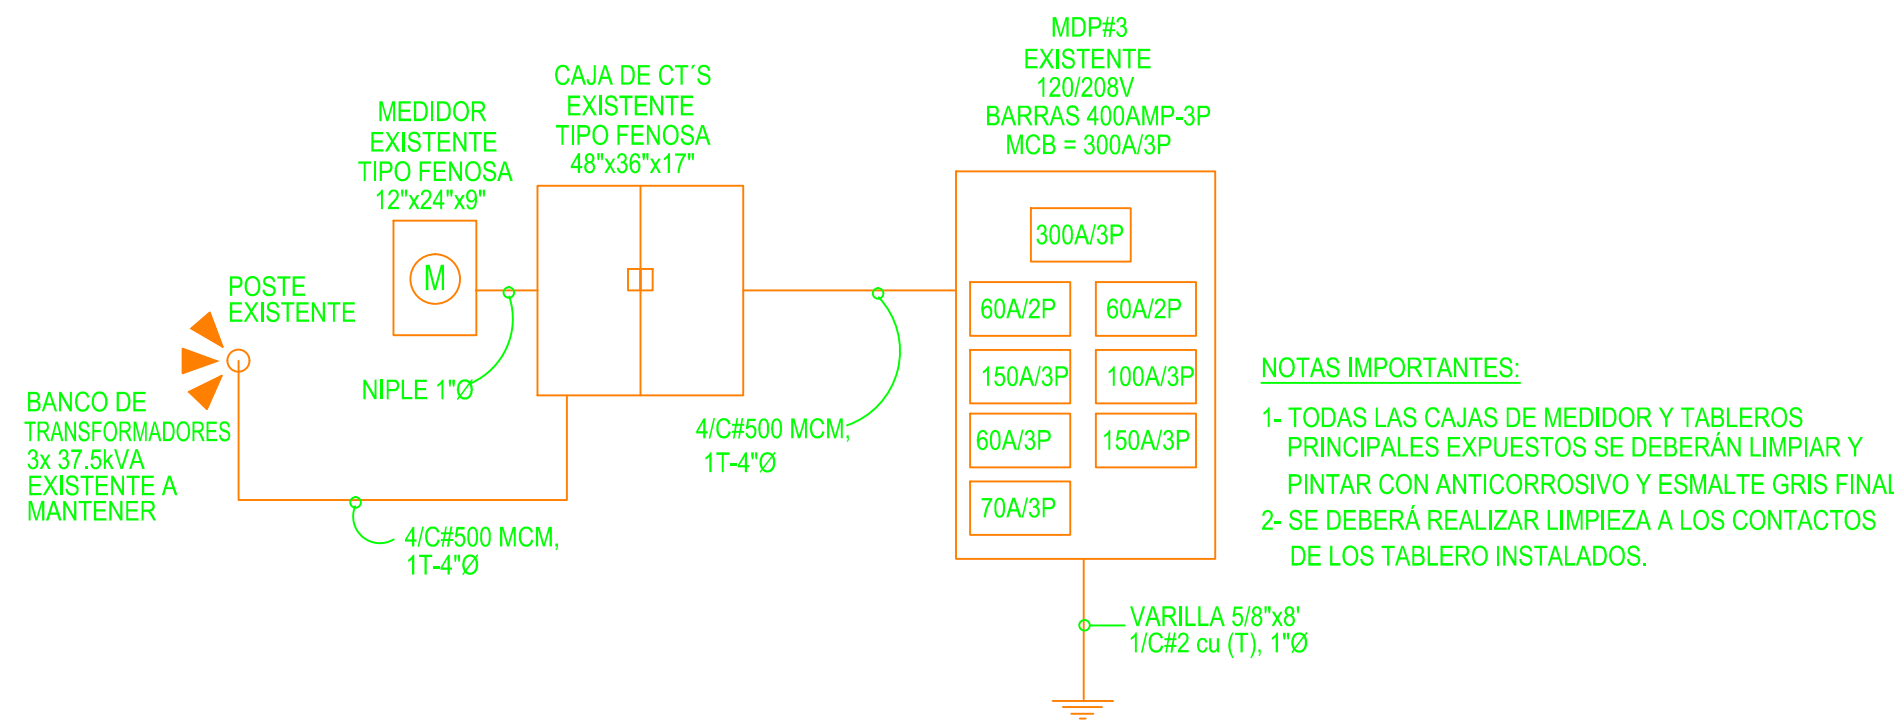


ESQUEMATICO DE INSTALACION ELECTRICA-ACOMETIDA #3-EXISTENTE

nota importante: las instalaciones existentes deben ser verificadas en sitio por los proponentes SIN ESCALA

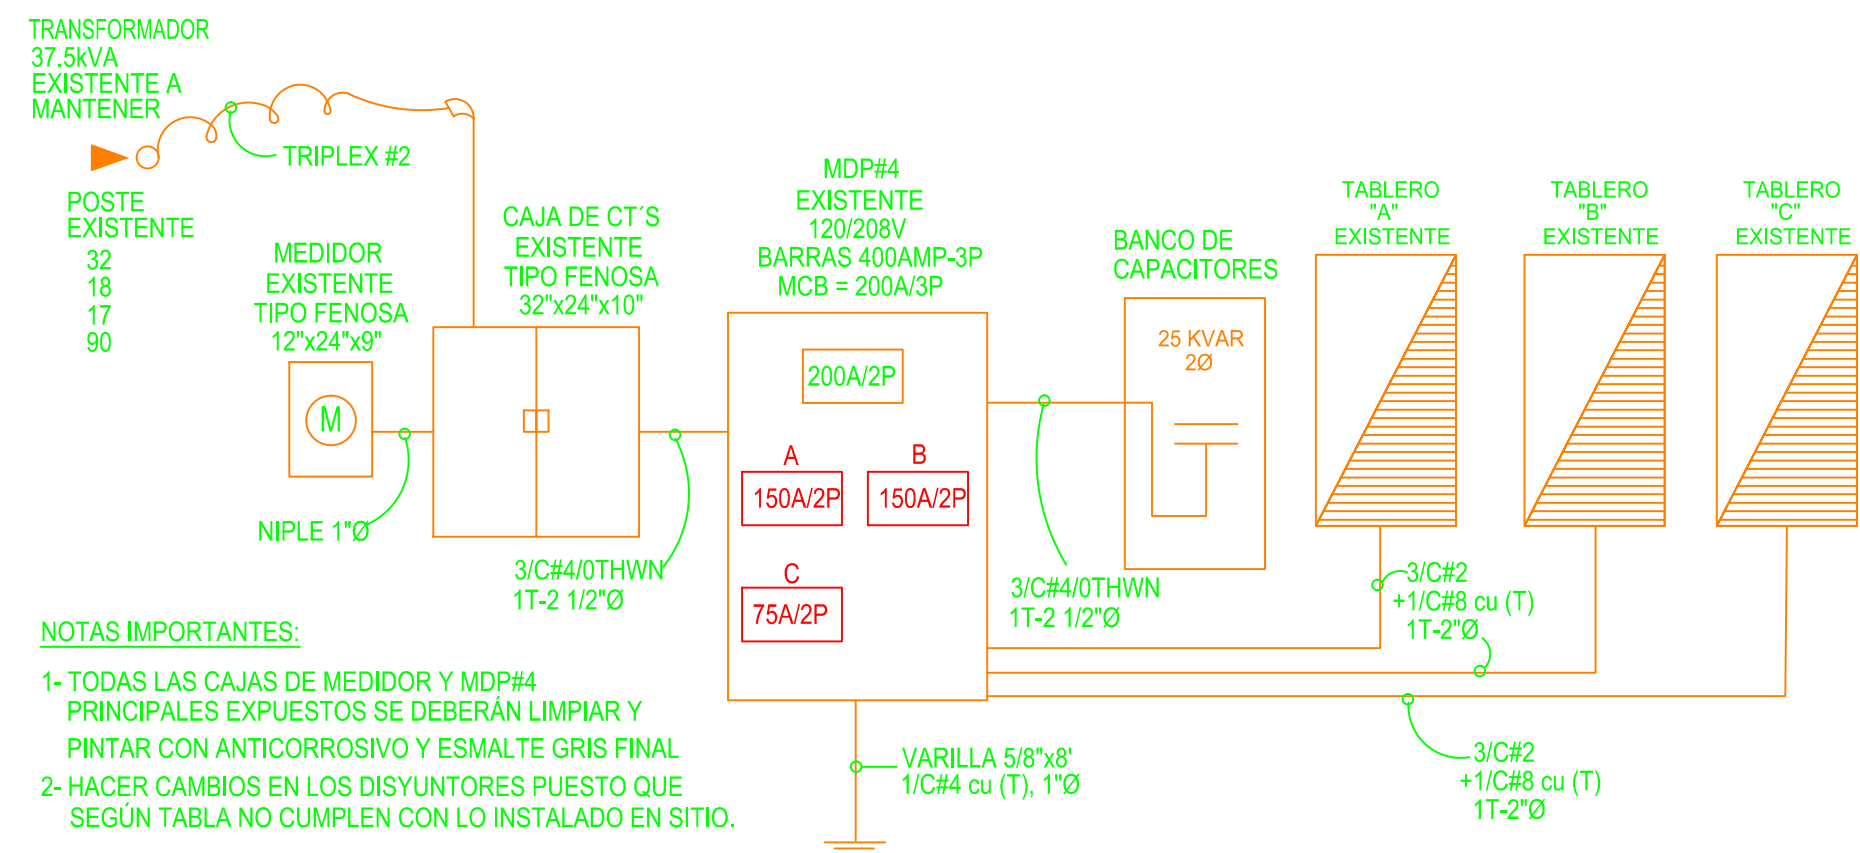


ESQUEMATICO DE INSTALACION ELECTRICA-ACOMETIDA #4-EXISTENTE

nota importante: las instalaciones existentes deben ser verificadas en sitio por los proponentes SIN ESCALA

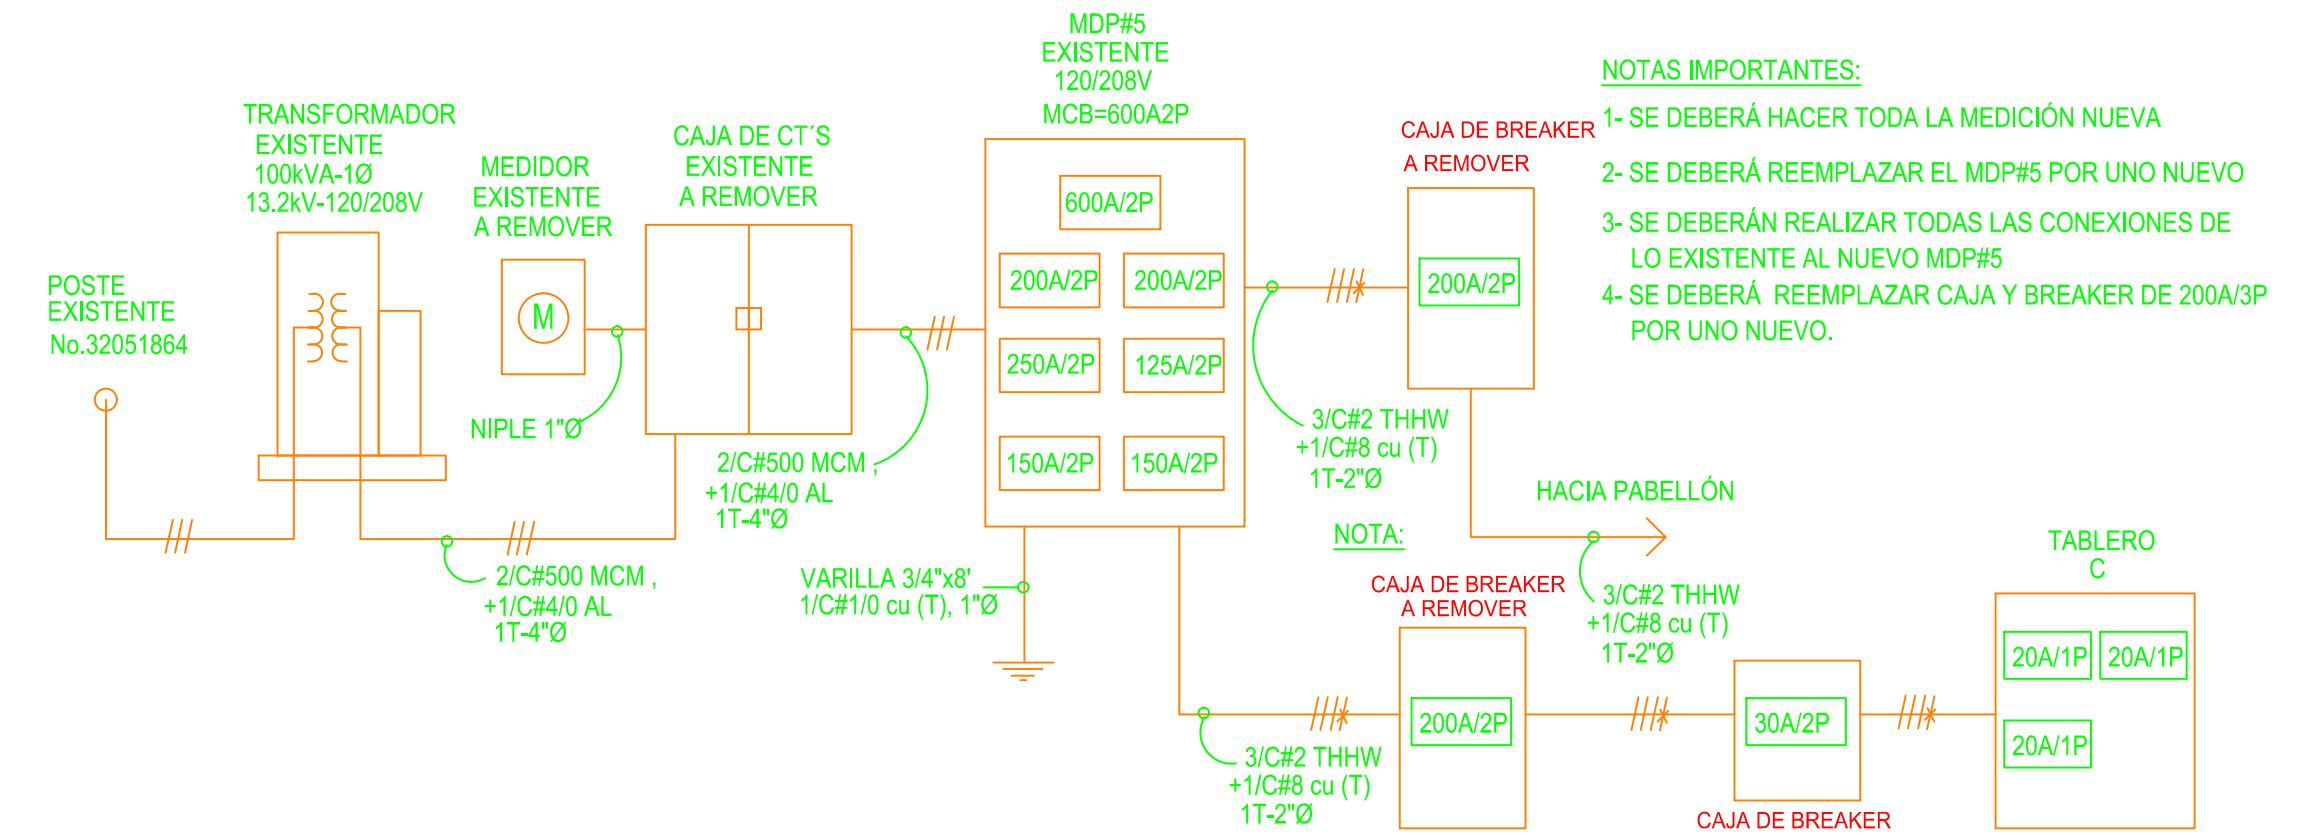

ESQUEMATICO DE INSTALACION ELECTRICA-ACOMETIDA #5-EXISTENTE

nota importante: las instalaciones existentes deben ser verificadas en sitio por los proponentes SIN ESCALA

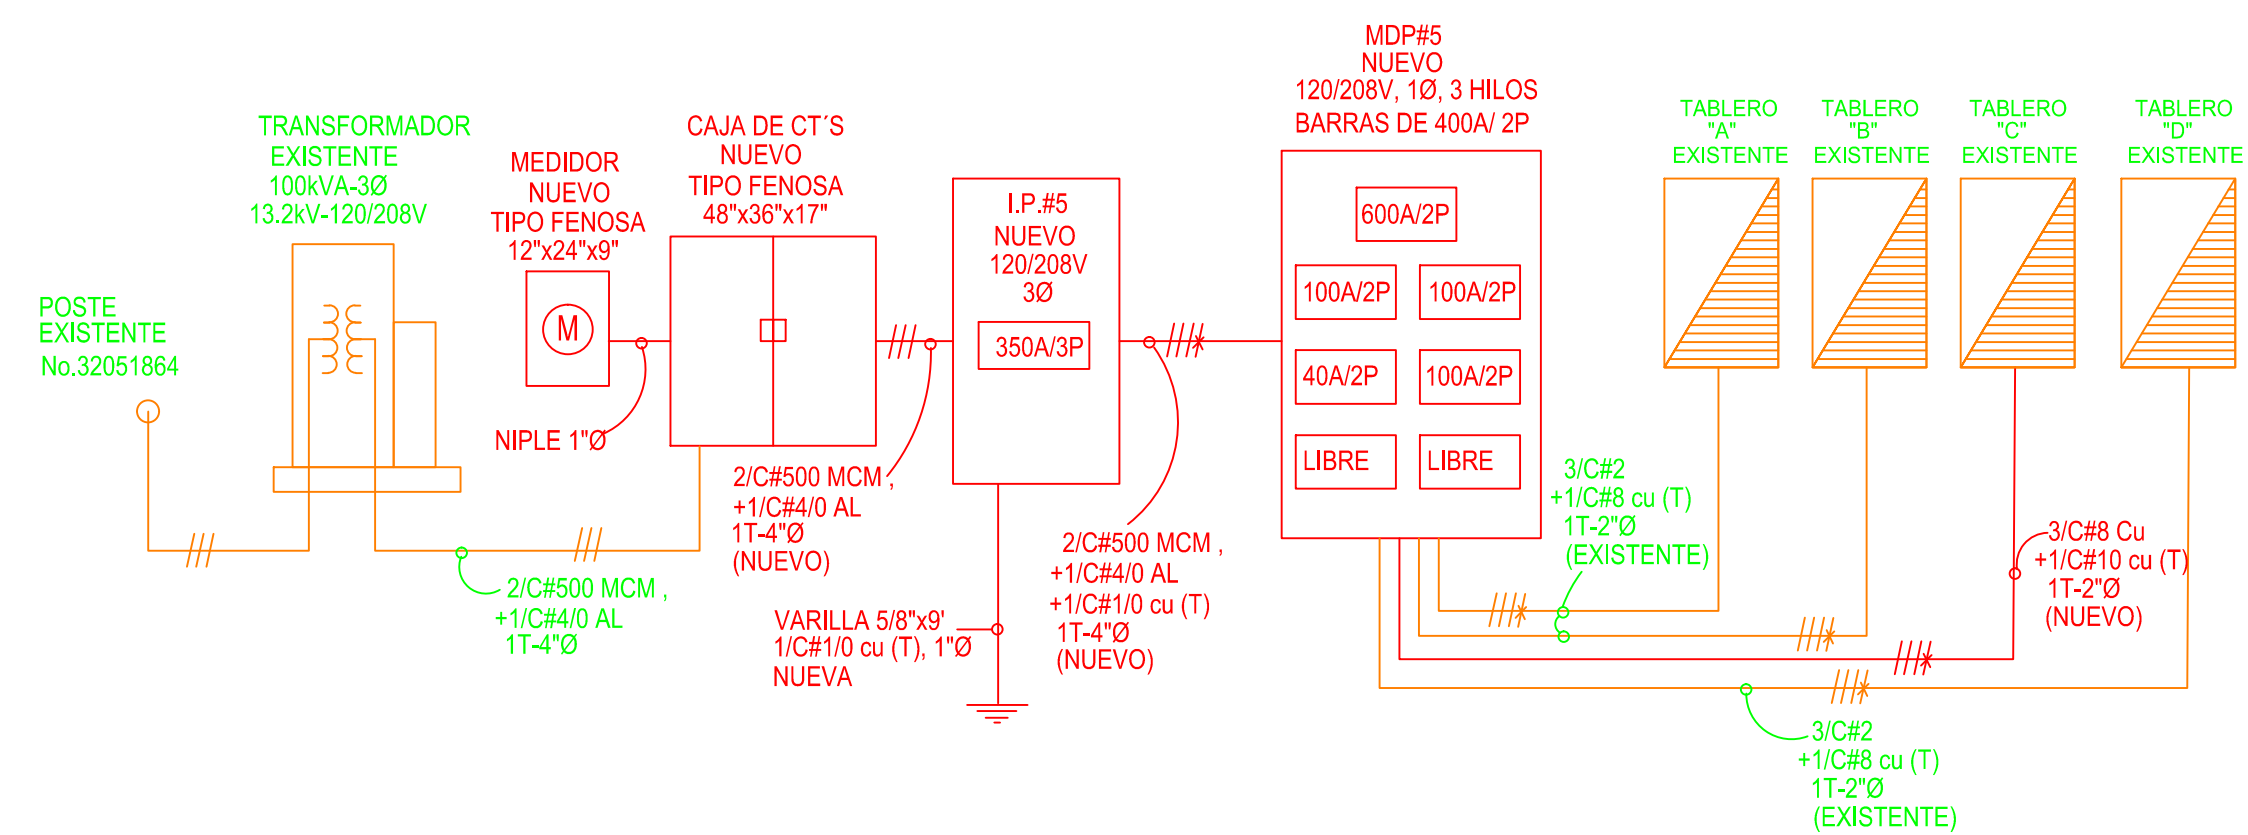

ESQUEMATICO DE INSTALACION ELECTRICA-ACOMETIDA #5-MODIFICADA

nota importante: las instalaciones existentes deben ser verificadas en sitio por los proponentes SIN ESCALA