


ESQUEMATICO DE INSTALACION ELECTRICA EXISTENTE

nota importante: las instalaciones existentes deben ser verificadas en sitio por los proponentes

SIN ESCALA

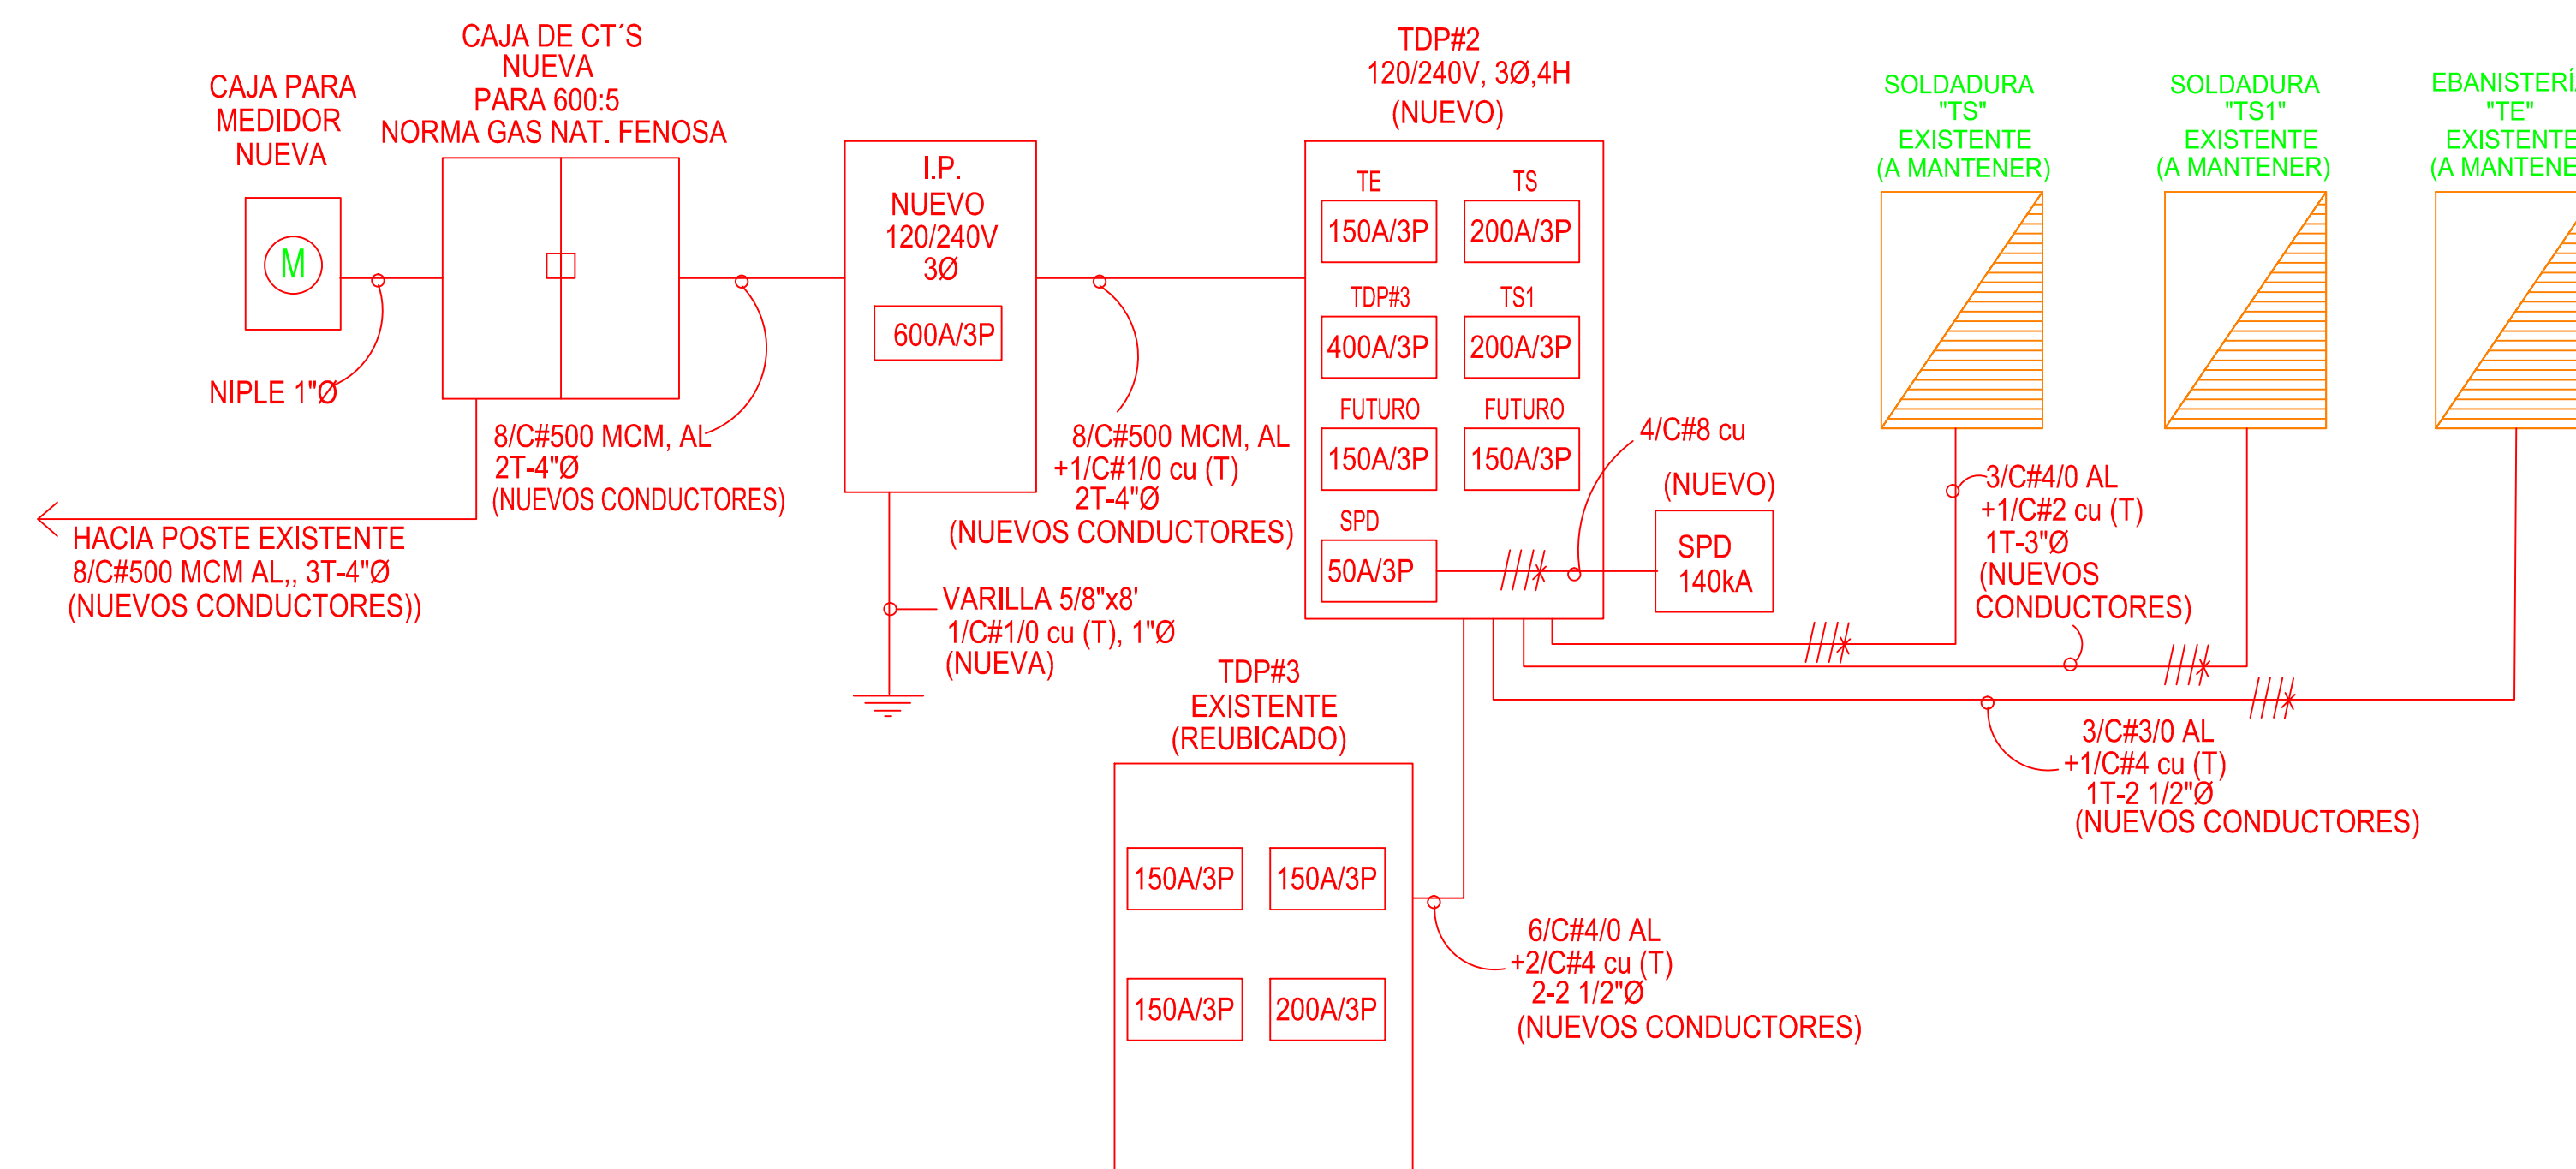

ESQUEMATICO DE INSTALACION ELECTRICA MODIFICADA

SIN ESCALA