


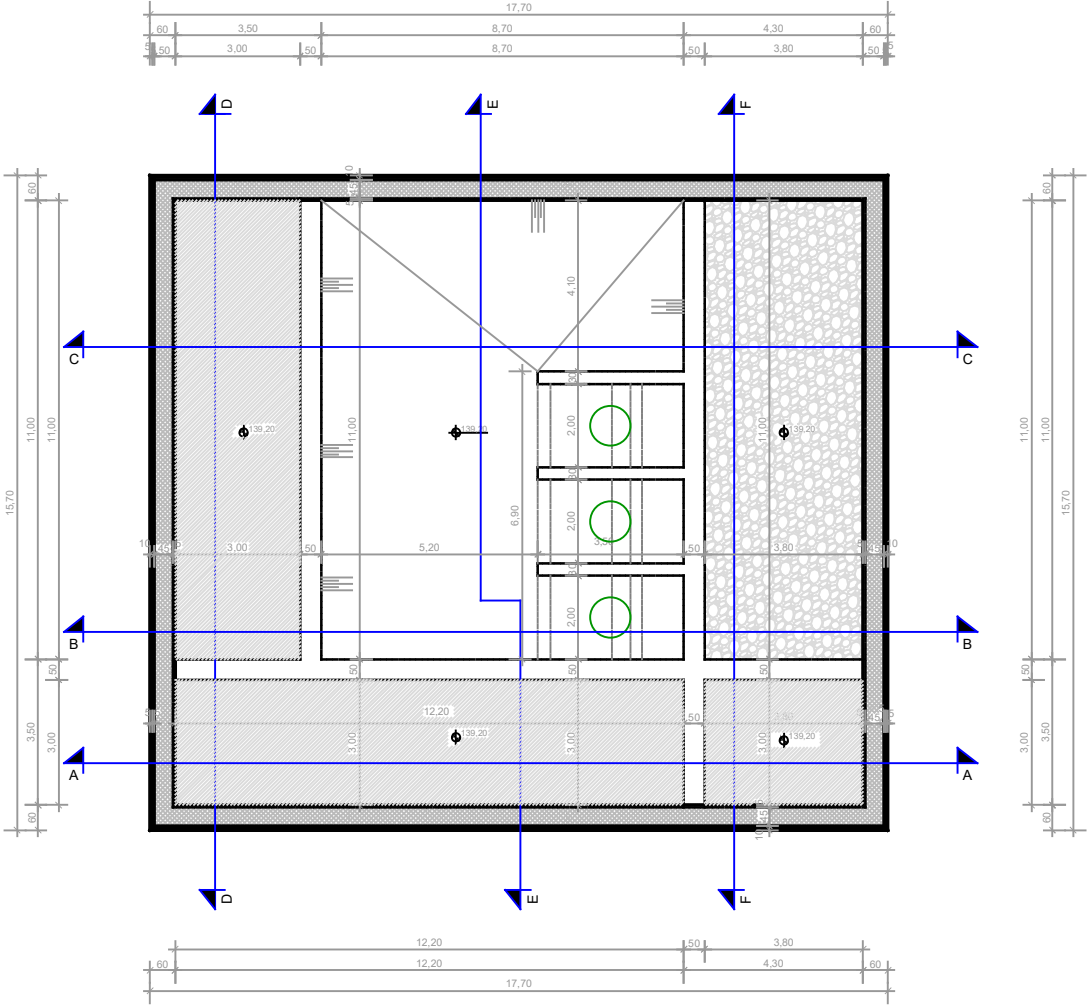


- LEGENDA:**
- ① GRUBA REŠETKA
 - ② PUMPA
 - ③ POKLOPAC
 - ④ REŠETKASTI POKLOPAC.
- ▽ ULAZNA VRATA 250X130
- ▽ UNUTRAŠNJA VRATA 90X210
- ▽ ULAZNA KOLSKA VRATA 450X300
- ▽ PROZOR 160X160
- ▽ PROZOR 50X45
- ▽ PROZOR 160X90
- ▽ VENTILACIONI OTVOR 50X50

KONSULTANT:		INVIJATOR:	
 ZAVOD ZA VODOPRIVREDU d.o.o. Miloska Obilica 51, 76300 Bijeljina, RS, BiH		 REPUBLIKA SRPSKA GRAD DOBOJ	
GLAVNI PROJEKAT GLAVNOG KOLEKTORA OBORINSKIH VODA PODRUČJA "USORA" I PUMPNE STANICE "USORA"		KNJIGA KNJIGA 2 PUMPNA STANICA "USORA"	
FAZA PROJEKTA:		NACRT:	
GLAVNI PROJEKAT		OSNOVE I PRESJECI PUMPNE STANICE USORA OSNOVA NA KOTI 148,40	
GLAVNI PROJEKTANT: Vladoan Ćukić, dipl.inž.građ.		DATUM: 04.2016.	
ODGOVORNI PROJEKTANT: Vujadin Blagojević, dipl.inž.građ.		RAZMJERA: 1 : 100	
POTPS:		BROJ PRILOGA: 2.1	

Osnova na koti 139,20




Osnova na koti 140,50

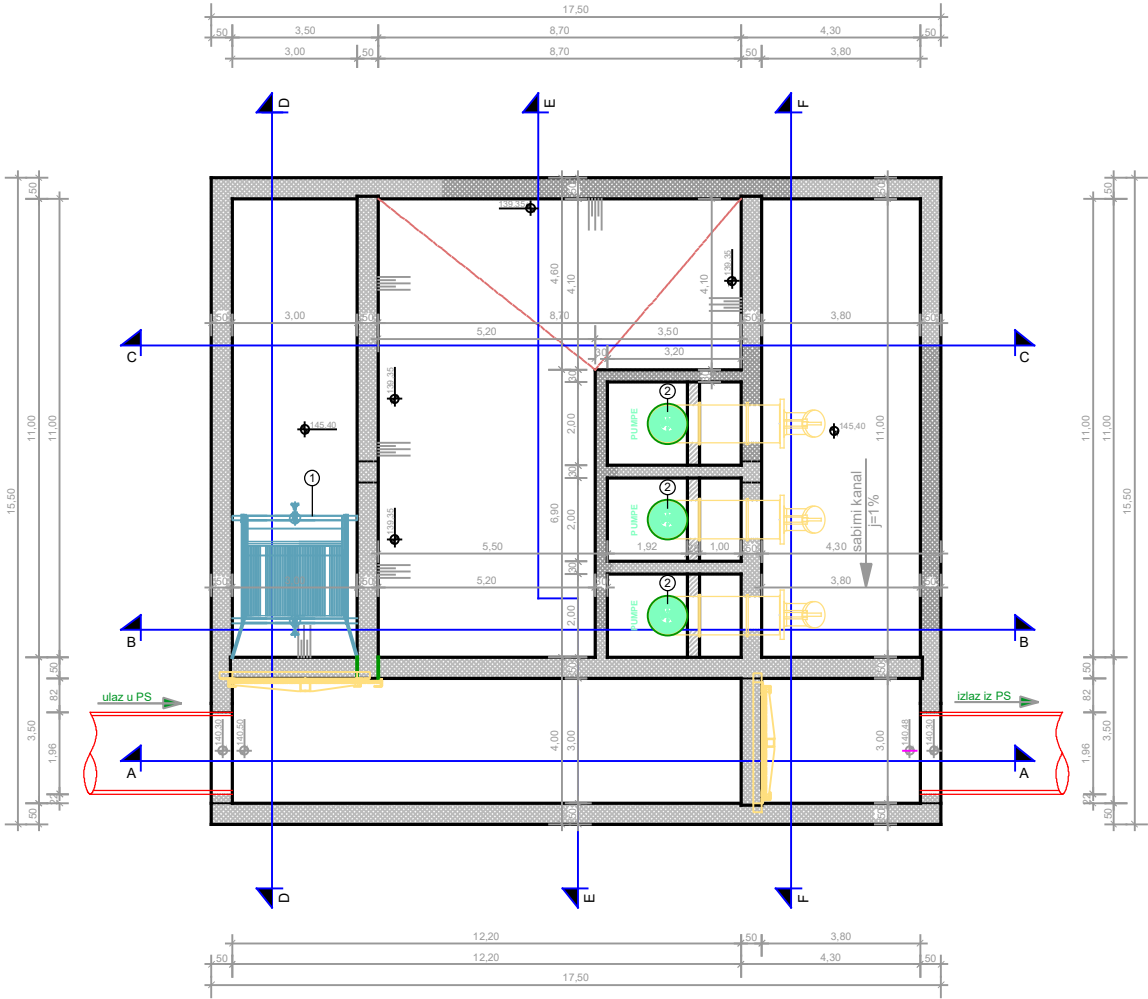

KONSULTANT:		INVESTITOR:	
 ZAVOD ZA VODOPRIVREDU d.o.o. Miloša Obilića 51, 76300 Bijeлина, RS, BiH		 REPUBLIKA SRPSKA GRAD DOBOJ	
GLAVNI PROJEKAT GLAVNOG KOLEKTORA OBORINSKIH VODA PODRUČJA "USORA" I PUMPNE STANICE "USORA"		KNJIGA 2 PUMPNA STANICA "USORA"	
FAZA PROJEKTA: GLAVNI PROJEKAT		NACRT: OSNOVE I PRESJECI PUMPNE STANICE USORA	
GLAVNI PROJEKTANT: Vladan Čukić, dipl.inž.grad.		OSNOVA NA KOTI 139,20 OSNOVA NA KOTI 140,50	
ODGOVORNI PROJEKTANT: Vujadin Blagojević, dipl.inž.grad.		DATUM: 04.2016.	RAZMJERA: 1 : 100
			BROJ PRILOGA: 2.2

Presjek "F-F"

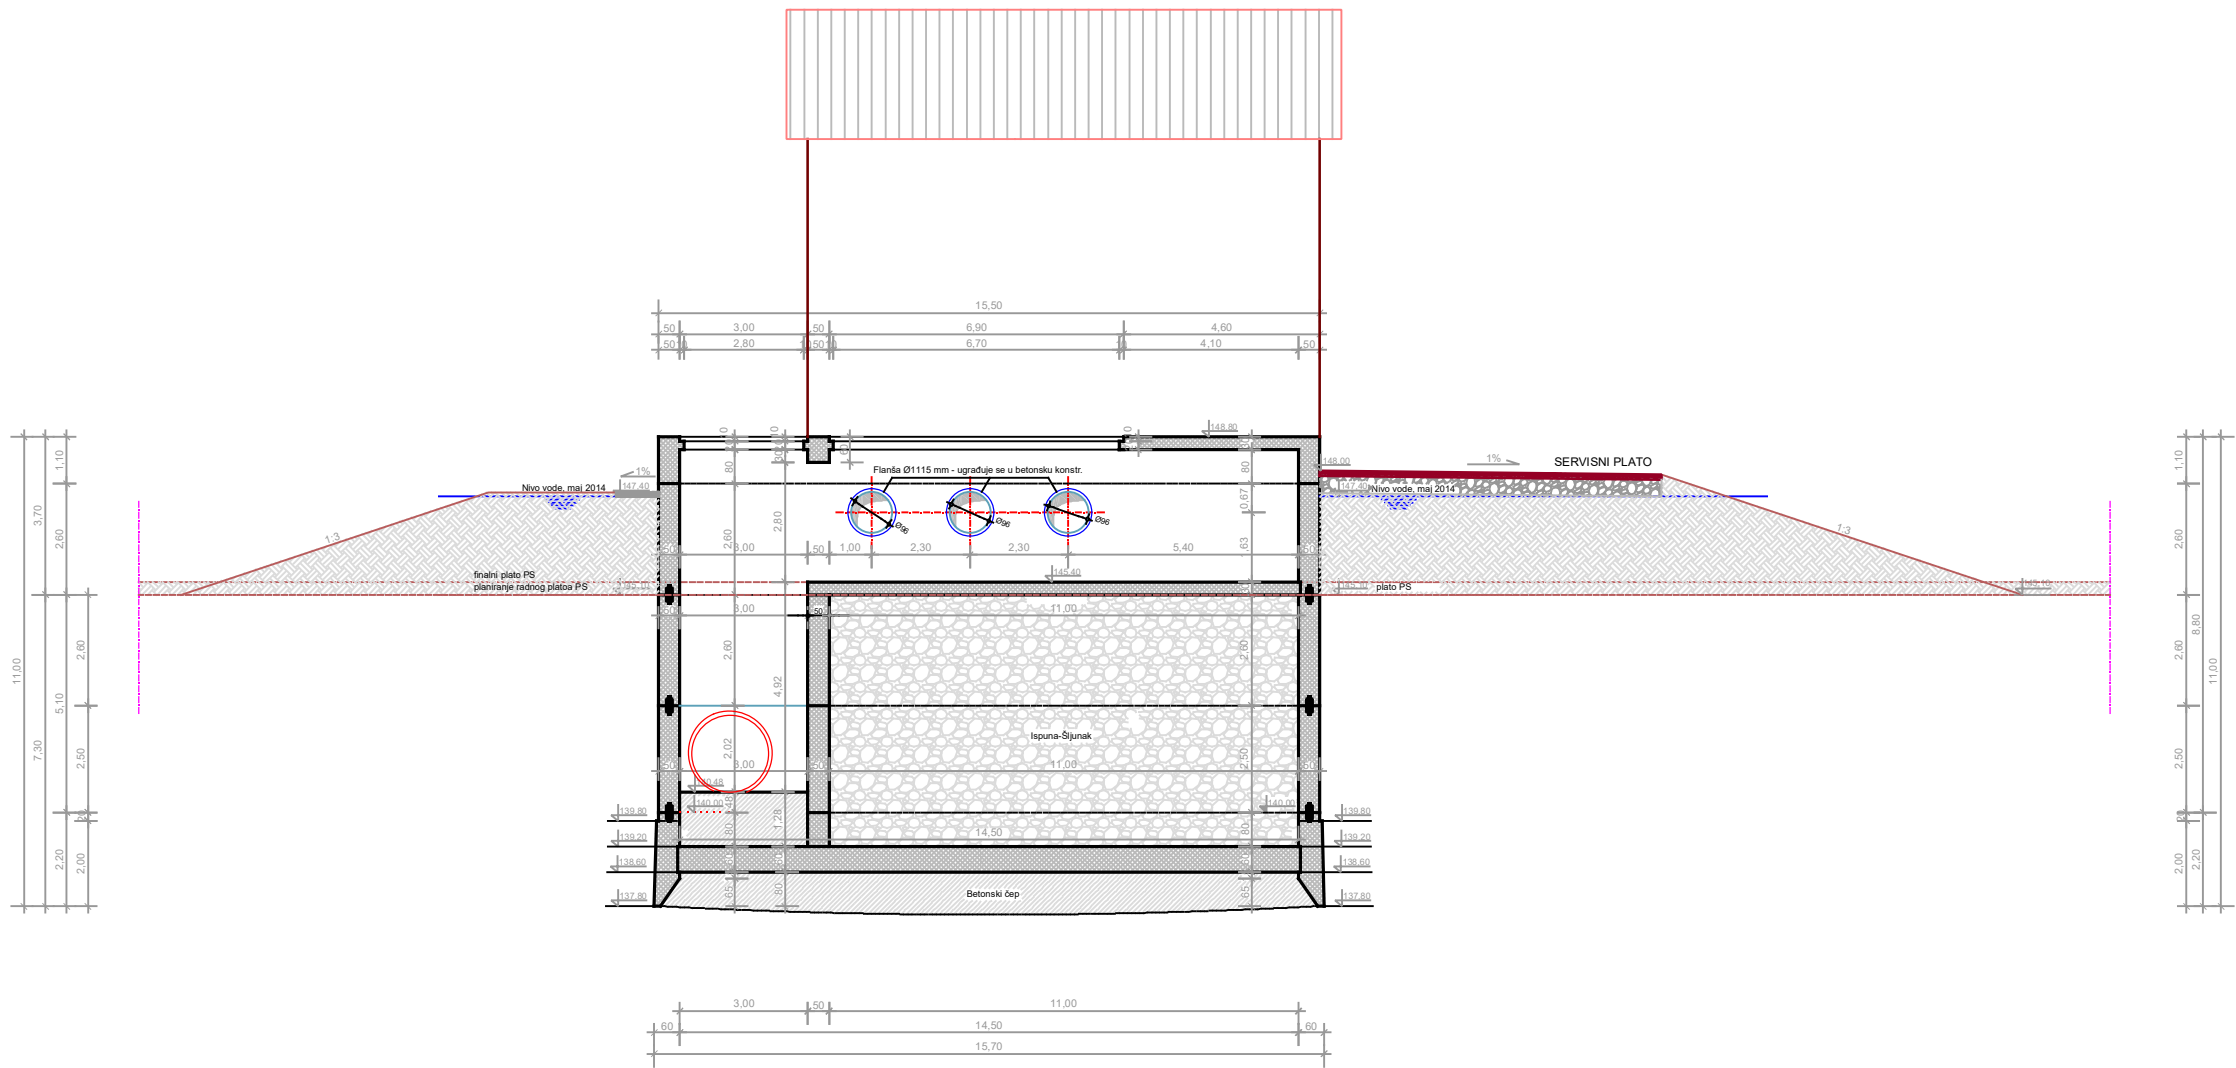


KONSULTANT:  ZAVOD ZA VODOPRIVREDU d.o.o. Miloša Obilića 51, 76300 Bijeljina, RS, BiH		INVESTITOR:  REPUBLIKA SRPSKA GRAD DOBOJ	
GLAVNI PROJEKAT GLAVNOG KOLEKTORA OBORINSKIH VODA PODRUČJA "USORA" I PUMPNE STANICE "USORA"		KNJIGA 2 PUMPNA STANICA "USORA"	
FAZA PROJEKTA: GLAVNI PROJEKAT		NACRT: OSNOVE I PRESJECI PUMPNE STANICE USORA	
ODGOVORNI PROJEKTANT: Vujanin Blagojević, dipl.inž.građ.		PRESJEK "F-F"	
POTPIS:		DATUM: 04.2016.	RAZMJERA: 1 : 100
POTPIS:		BROJ PRILOGA: 2.8	

[illegible]

① MOSNA DIZALICA

KONSULTANT:  ZAVOD ZA VODOPRIVREDU d.o.o. Miloša Obilića 51, 76300 Bijeljina, RS, BIH		INVESTITOR:  REPUBLIKA SRPSKA GRAD DOBOJ	
PROJEKT: GLAVNI PROJEKAT GLAVNOG KOLEKTORA OBORINSKIH VODA PODRUČJA "USORA" I PUMPNE STANICE "USORA"		KNJIGA: KNJIGA 2 PUMPNA STANICA "USORA"	
FAZA PROJEKTA: GLAVNI PROJEKAT		NACRT: OSNOVE I PRESJECI PUMPNE STANICE USORA PRESJEK "C-C"	
GLAVNI PROJEKTANT: Vladan Čukić, dipl.inž.građ.		POTPIS:	
ODGOVORNI PROJEKTANT: Vujadin Blagojević, dipl.inž.građ.		DATUM: 04.2016.	RAZMJERA: 1 : 100
POTPIS:		BRJOG PRILOGA: 2.5	

Presjek "B-B"

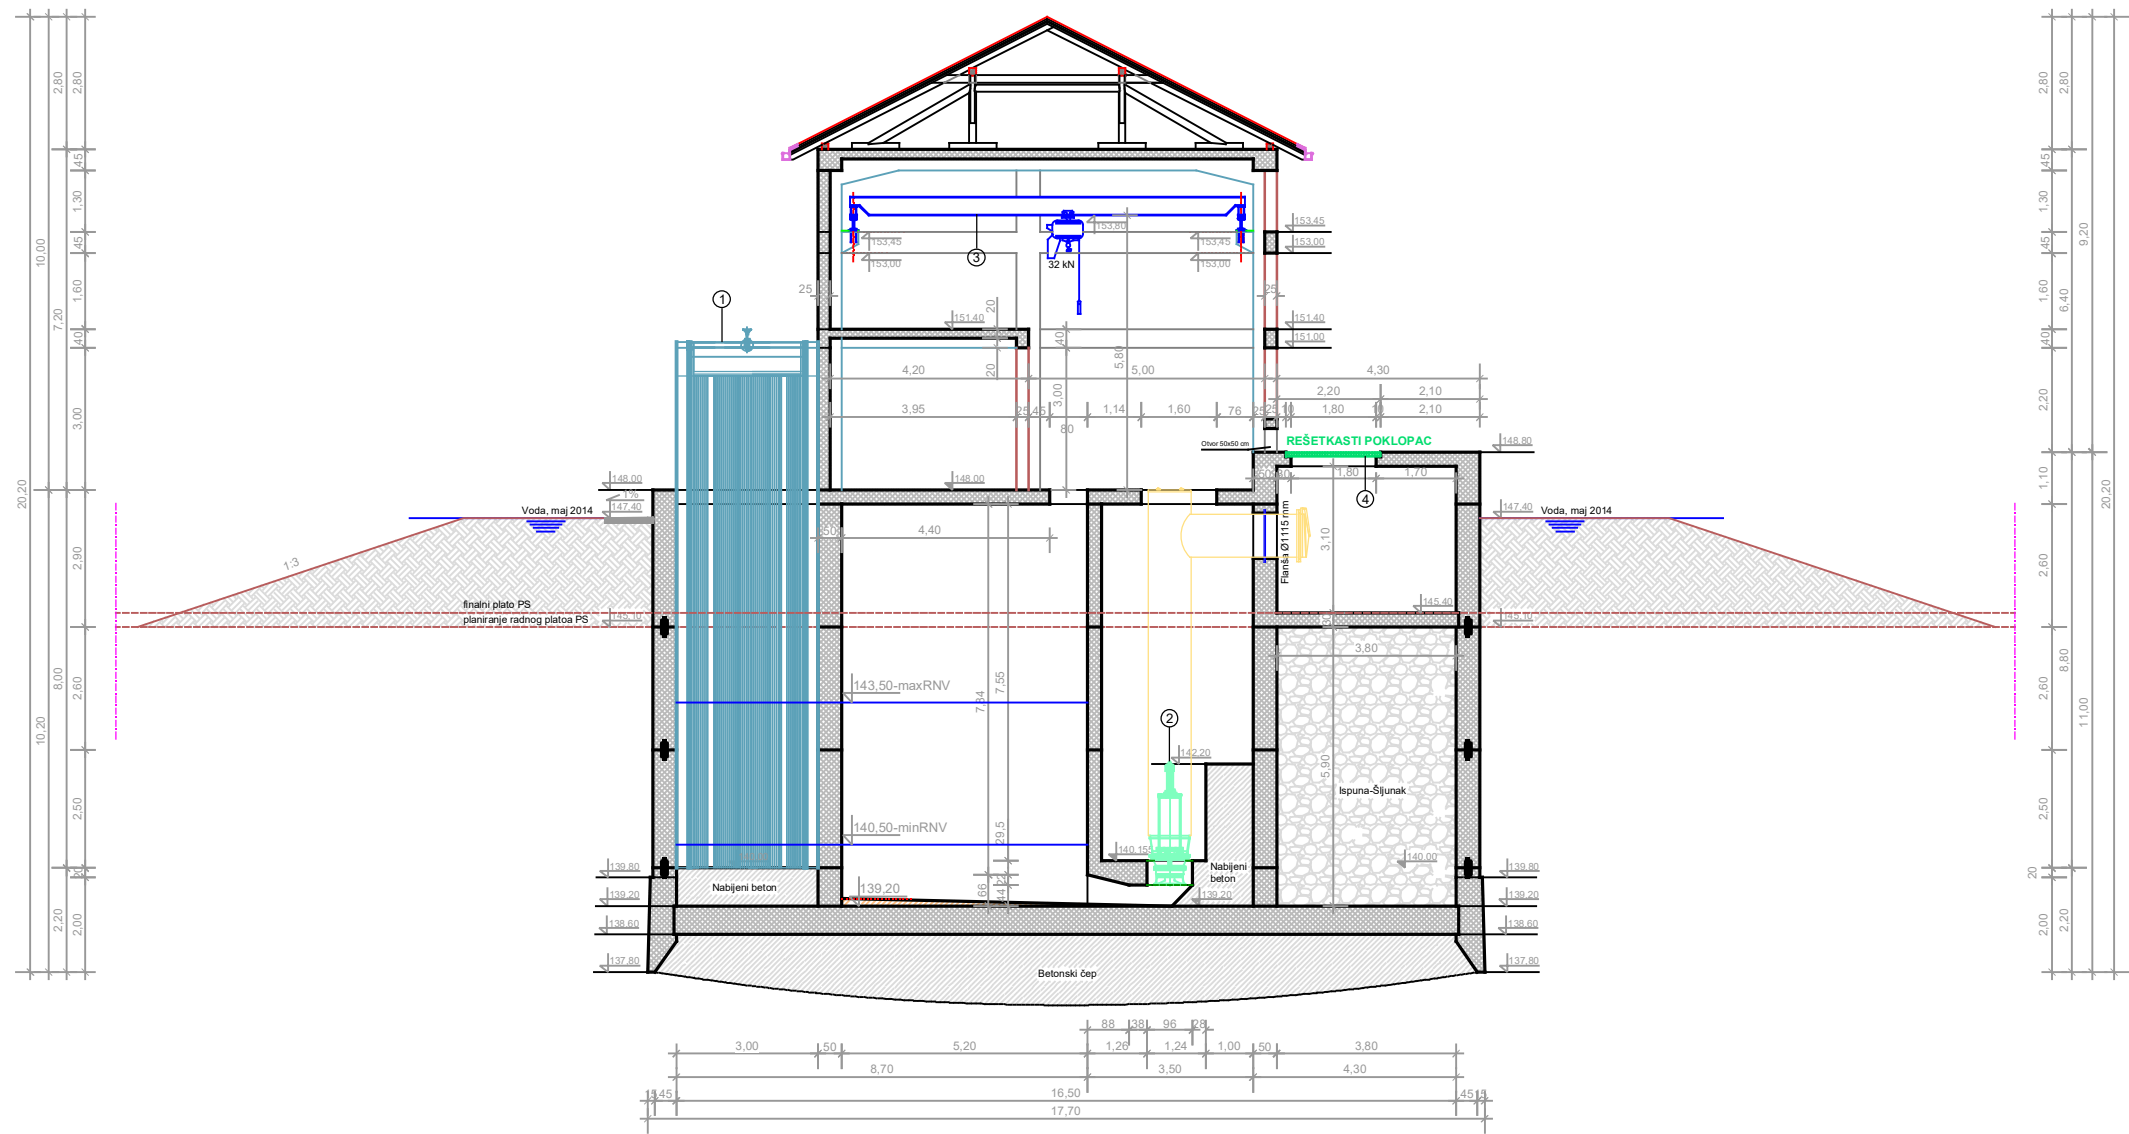


LEGENDA:

- ① GRUBA REŠETKA
② PUMPA
③ MOSNA DIZALICA
④ REŠETKASTI POKLOPAC

KONSULTANT: ZAVOD ZA VODOPRIVREDU d.o.o. Miloša Obilića 51, 76300 Bijeljina, RS, BIH		INVESTITOR: REPUBLIKA SRPSKA GRAD DOBOJ	
PROJEKT: GLAVNI PROJEKAT GLAVNOG KOLEKTORA OBORINSKIH VODA PODRUČJA "USORA" I PUMPNE STANICE "USORA"		KNJIGA: KNJIGA 2 PUMPNA STANICA "USORA"	
FAZA PROJEKTA: GLAVNI PROJEKAT		NACRT: OSNOVE I PRESJECI PUMPNE STANICE USORA PRESJEK "B-B"	
GLAVNI PROJEKTANT: Vladan Čukić, dipl.inž.grad.		ODGOVORNI PROJEKTANT: Vujadin Blagojević, dipl.inž.grad.	
DATUM: 04.2016.		RAZMJERA: 1 : 100	
BROJ PRILOGA: 2.4			

Presjek "A-A"

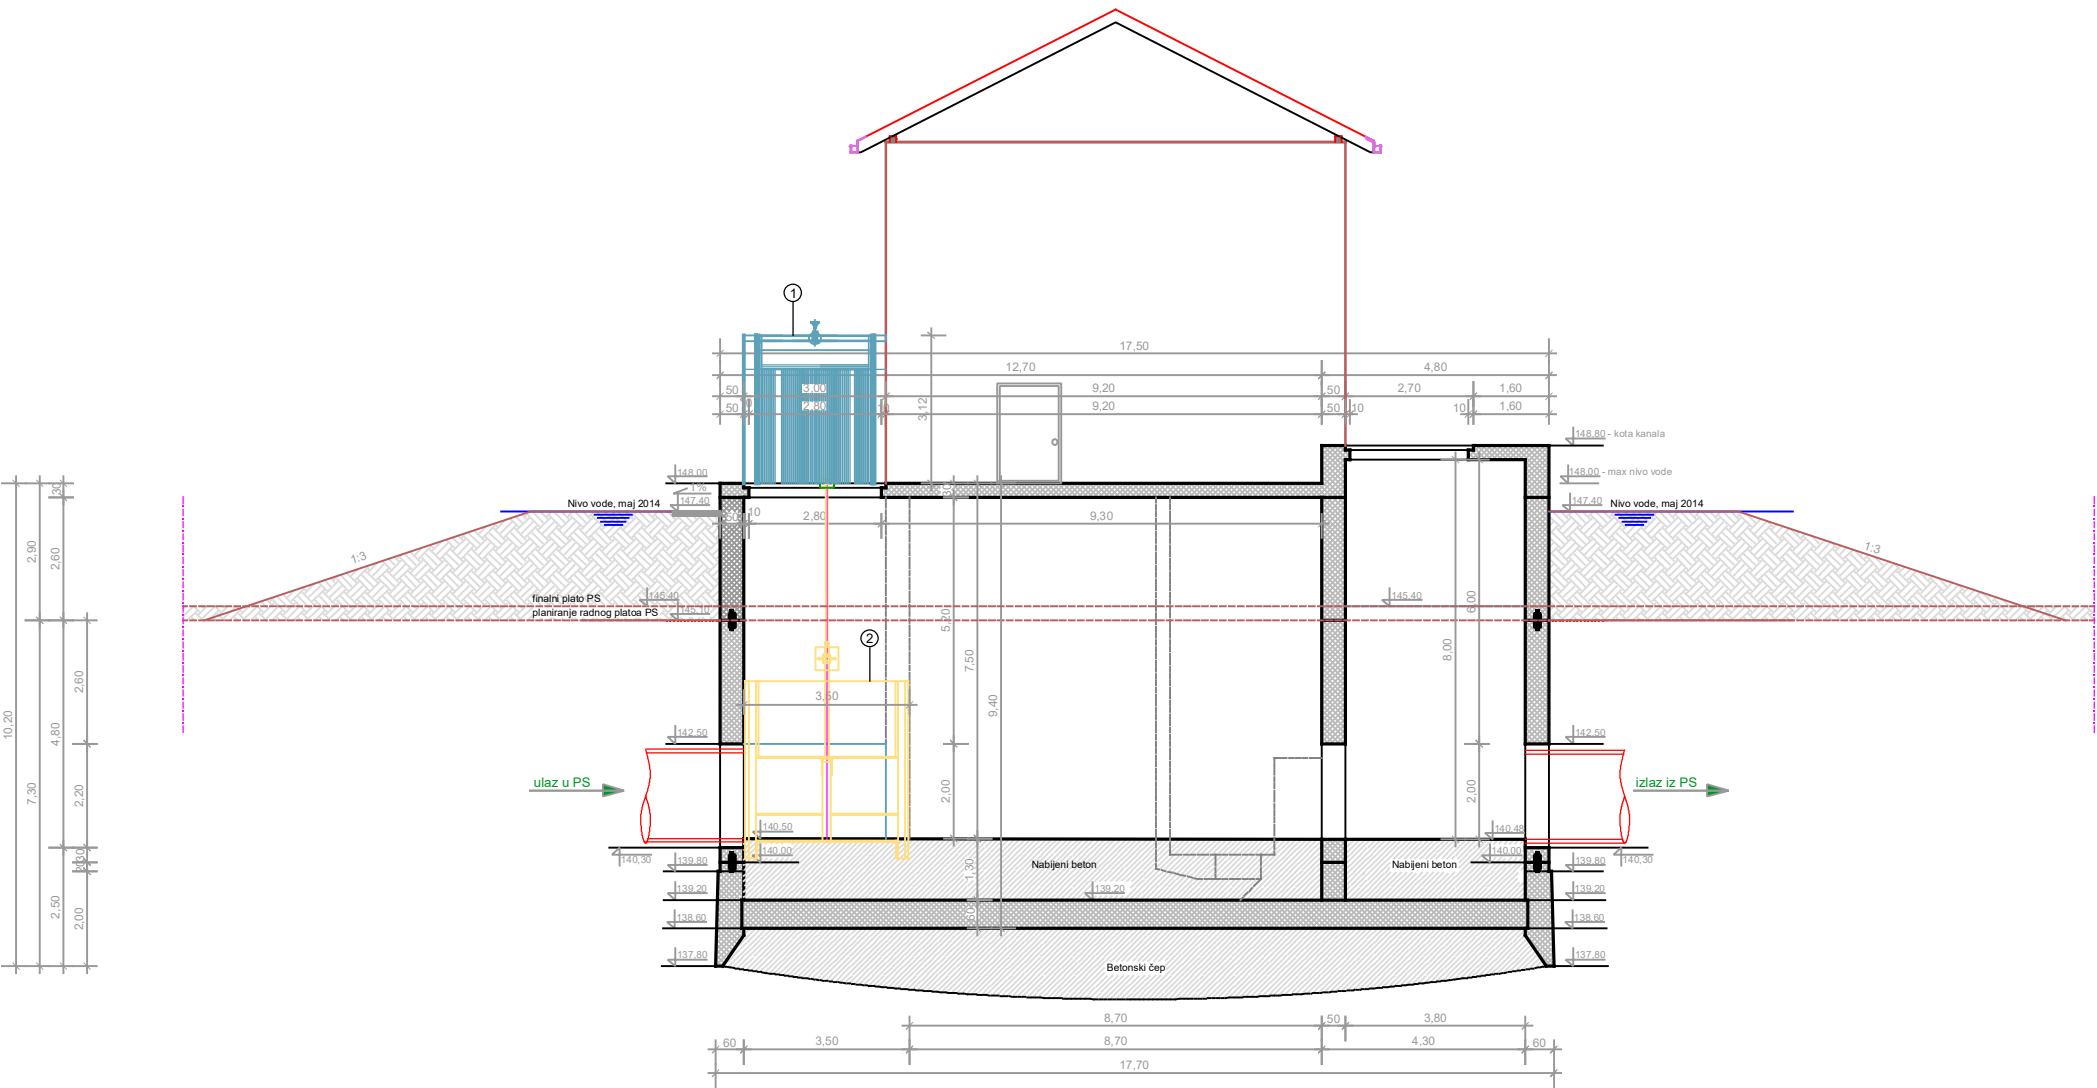

- LEGENDA:
- ① GRUBA REŠETKA
 - ② TABLASTI ZATVARAČ

KONSULTANT:  ZAVOD ZA VODOPRIVREDU d.o.o. Miloša Obilića 51, 76300 Bijeljina, RS, BiH		INVESTITOR:  REPUBLIKA SRPSKA GRAD DOBOJ	
PROJEKT: GLAVNI PROJEKAT GLAVNOG KOLEKTORA OBORINSKIH VODA PODRUČJA "USORA" I PUMPNE STANICE "USORA"		KNJIGA: KNJIGA 2 PUMPNA STANICA "USORA"	
FAZA PROJEKTA: GLAVNI PROJEKAT		NACRT: OSNOVE I PRESJECI PUMPNE STANICE USORA PRESJEK "A-A"	
GLAVNI PROJEKTANT: Vladan Čukić, dipl.inž.građ.		ODGOVORNI PROJEKTANT: Vujadin Blagojević, dipl.inž.građ.	
DATUM: 04.2016.		RAZMJERA: 1 : 100	BROJ PRILOGA: 2.3