



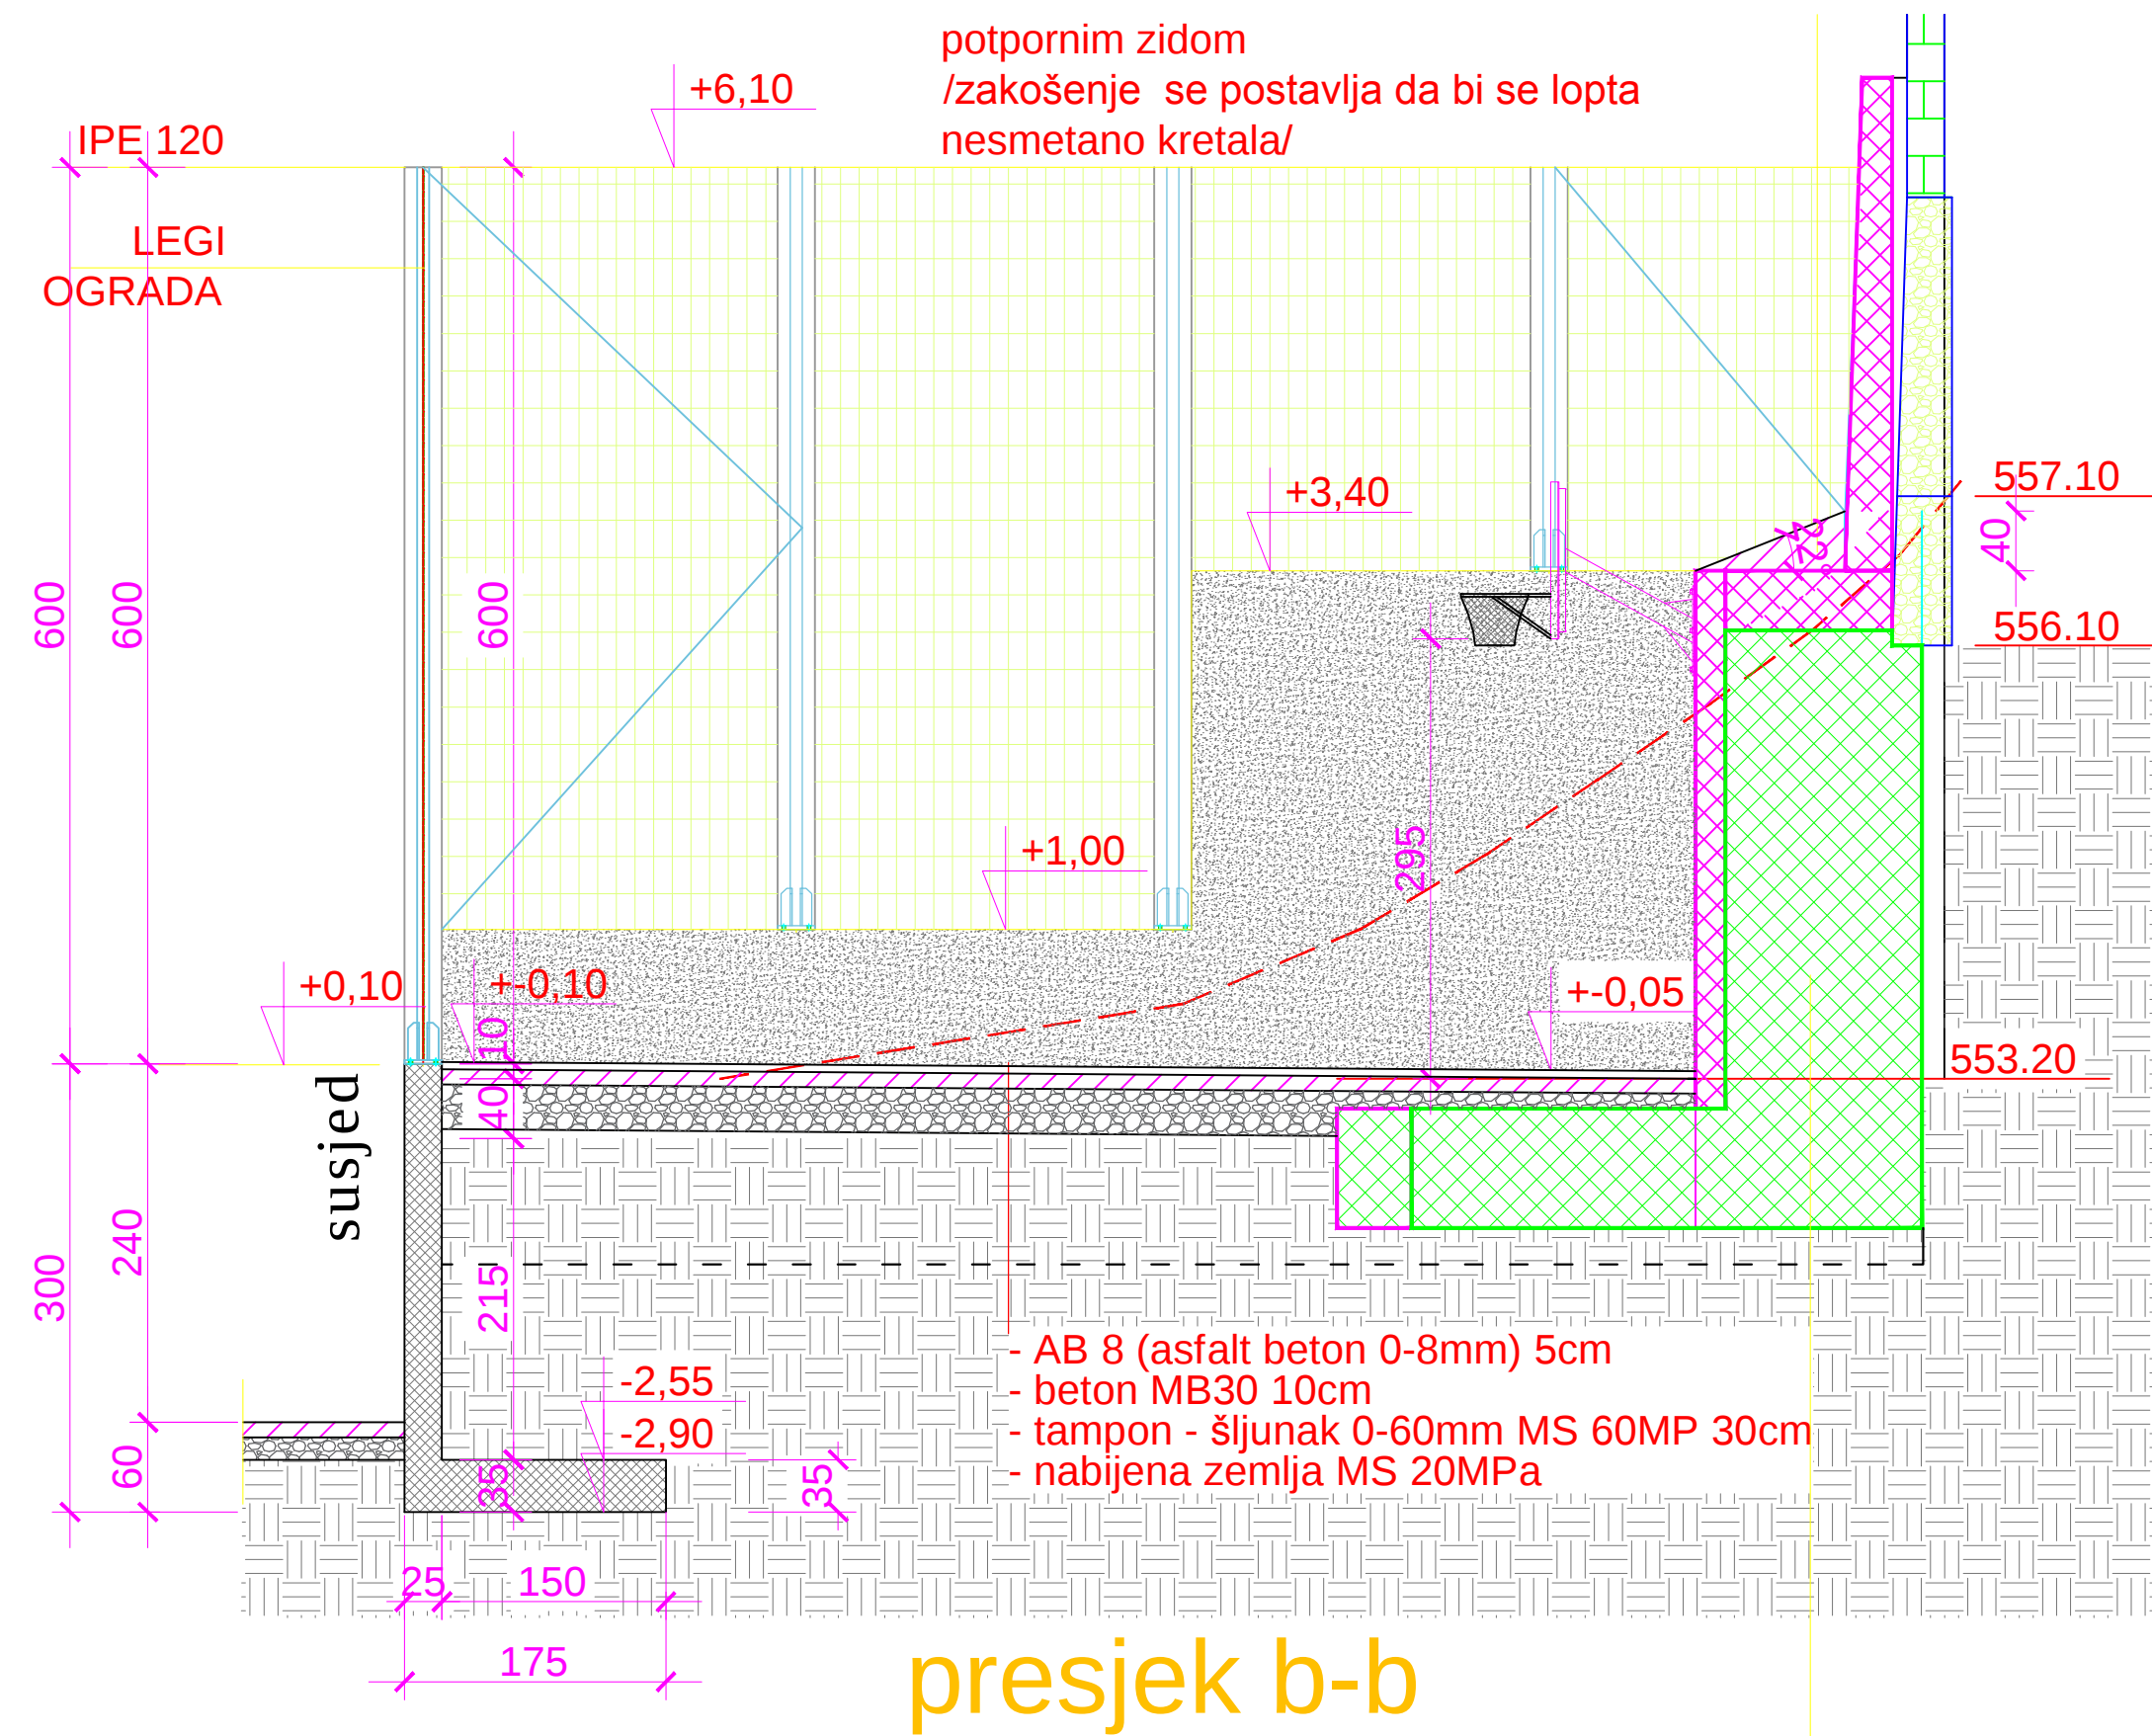

tribine sa potpornim zidom su prva faza izgradnje sportskog terena

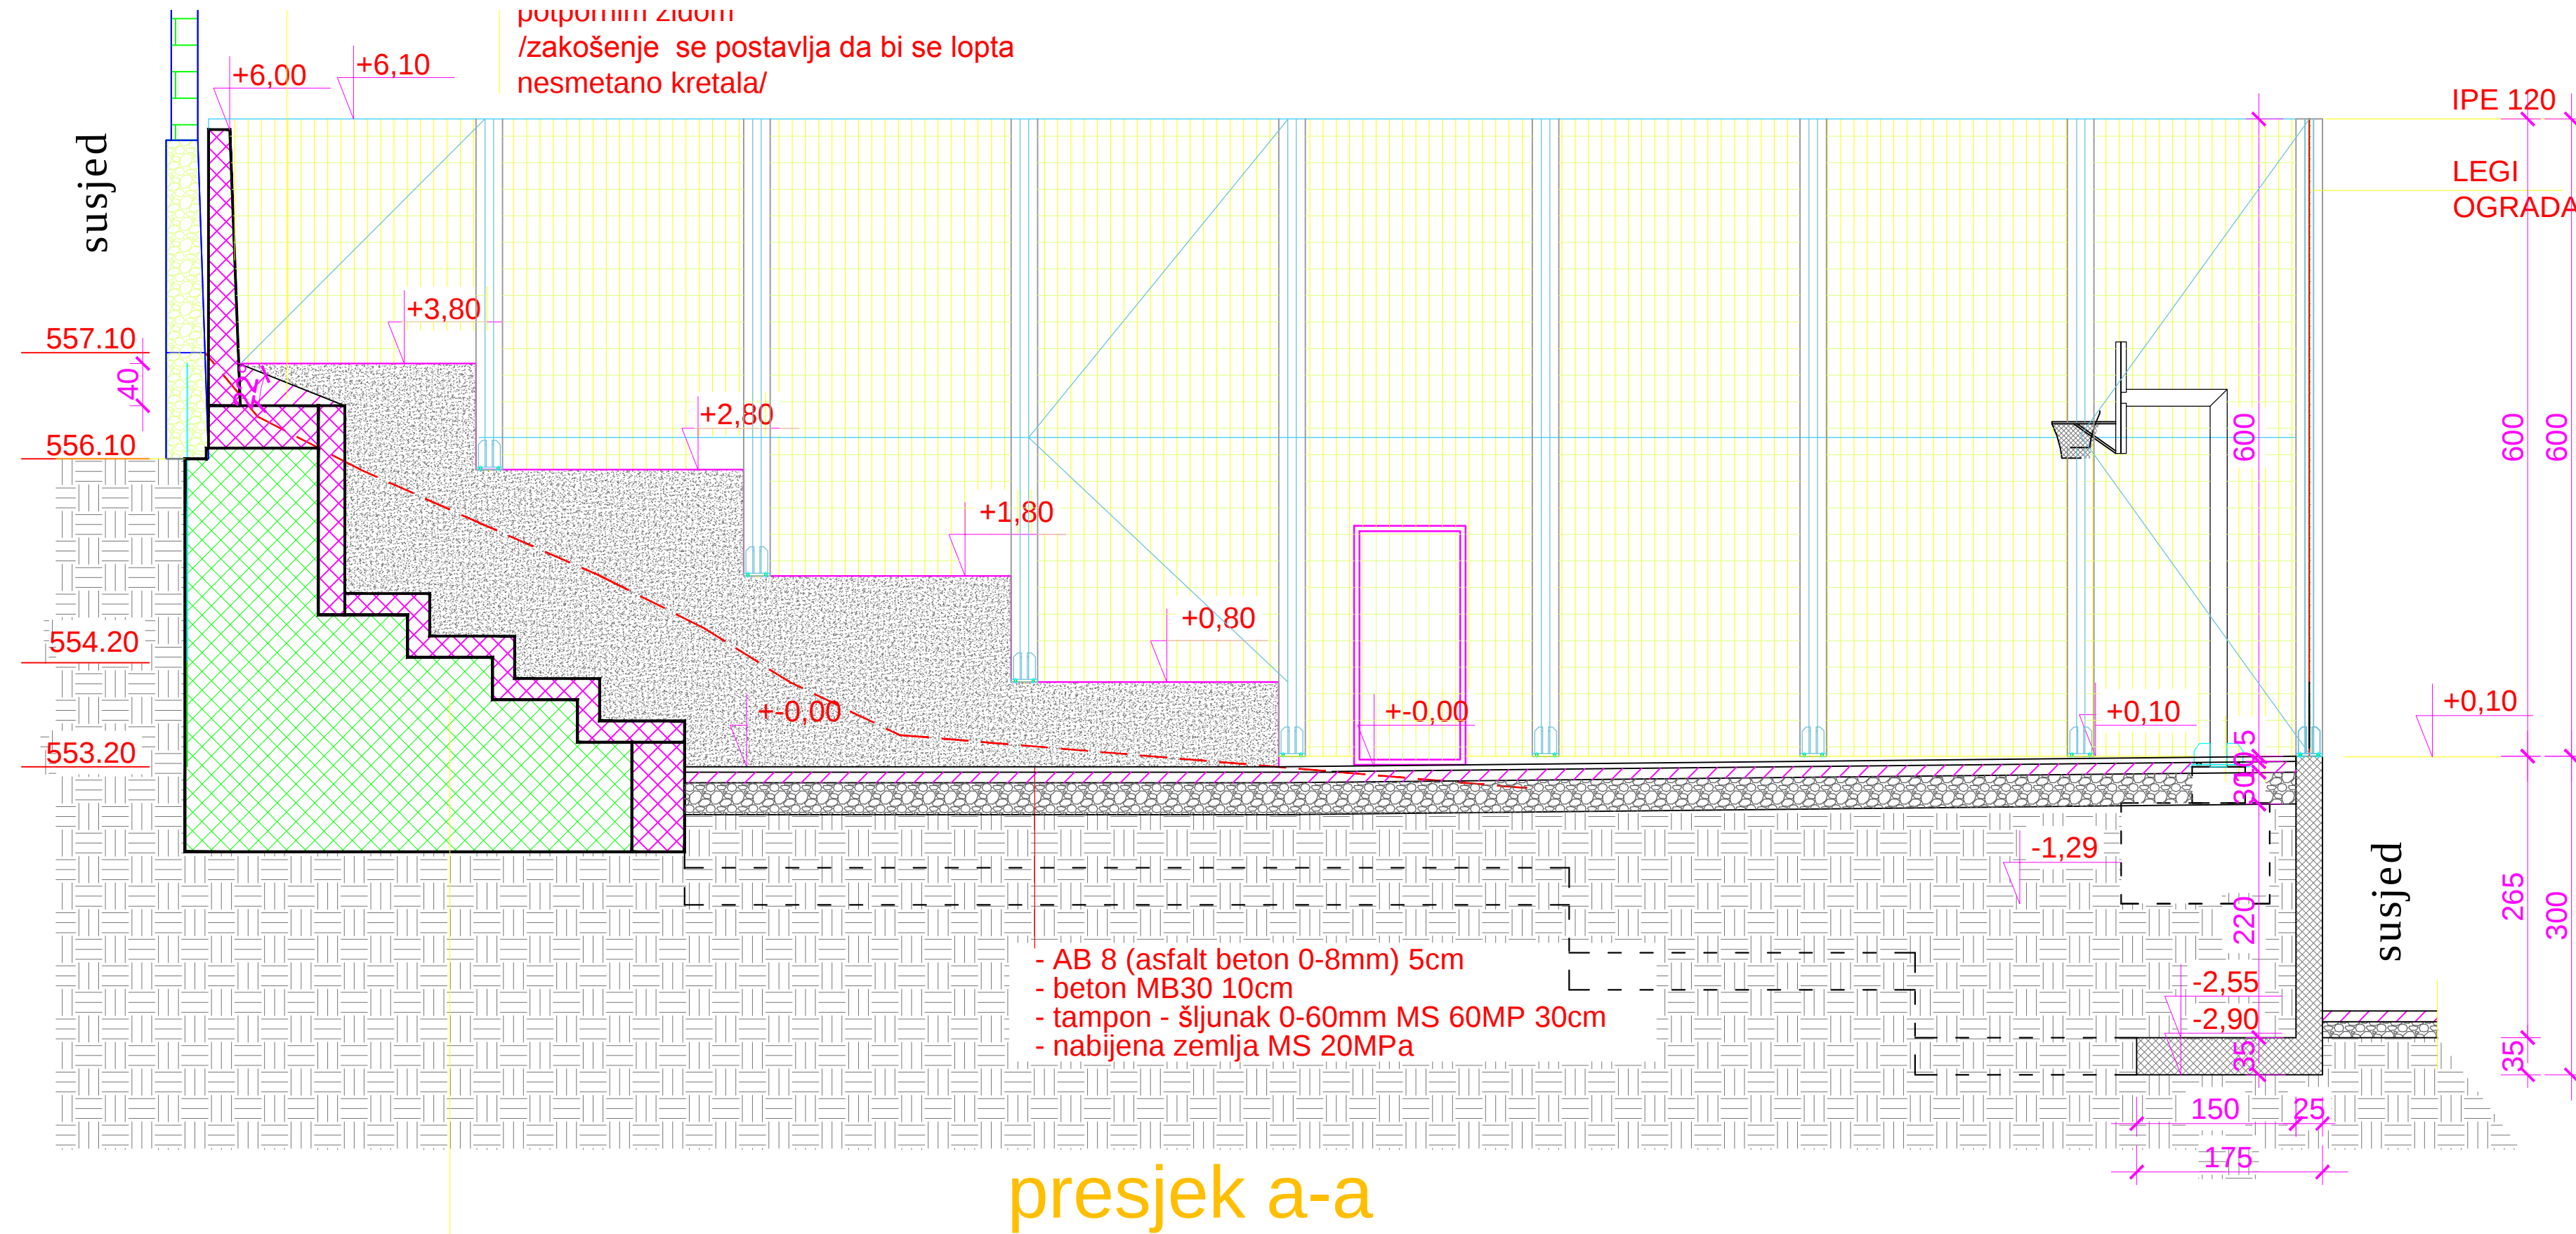

tribine sa potpornim zidom su prva faza izgradnje sportskog terena

GLAVNI PROJEKAT
SPORTSKI TEREN ZA
KOŠARKU SA
PRATEĆIM SADRŽAJIMA

PROJEKTI BIRI - www.ambienta.ba		
VRBANJA 4 - SARAJEVO - 033/213-888		
INVESTITOR:	OBJEKT:	ŠIFRA:
OPĆINA STARI GRAD SARAJEVO	SPORTSKI TEREN	01-10/2017
ODGOVORNI PROJEKTANT:	SADRŽAJ:	FAZA:
MEŠAD KADIĆ d.o.o.	POSREDOVANJE	POSREDOVANJE