

განმარტებითი ბარათი

მოცემული პროექტი წარმოადგენს სსიპ თელავის იურიდიული ოფისის შენობის შესასვლელის ადაპტირებას შ.შ.მ. პირებზე.

წარმოდგენილი პროექტის მიხედვით მოცემულ მისამართზე არსებული შენობის ფასადზე და შესასვლელის მიმდებარე ტერიტორიაზე ხდება შემდეგი ცვლილებები: მოხდება მისასვლელი კიბის საფეხურების ნაწილის შეცვლა შ.შ.მ. პირთათვის განკუთვნილი პანდუსით, რომელიც გადაიხურება ლითონის კონსტრუქციაზე მოწყობილი მეტალოკრამიტის გადახურვით. ასევე გადახურვა მოეწყობა უშუალოდ შესასვლელი კარის ზემოთ. კიბეებზე მოეწყობა ტაქტილური ბილიკი. ხოლო ფასადზე განთავსდება მაღალი კონტრასტულობის მქონე აბრა.

ფოტომონტაჟი

მეტალოკრამიტის გადახურვა

ლიტონის კონსტრუქცია

ლიტონის მოაჯირი


პანდუსი შ.შ.მ. პირთათვის

ბაზალტის ფილებით
მოპირკეთება


ტექტილური ბილიკი




ფოტომონტაჟი

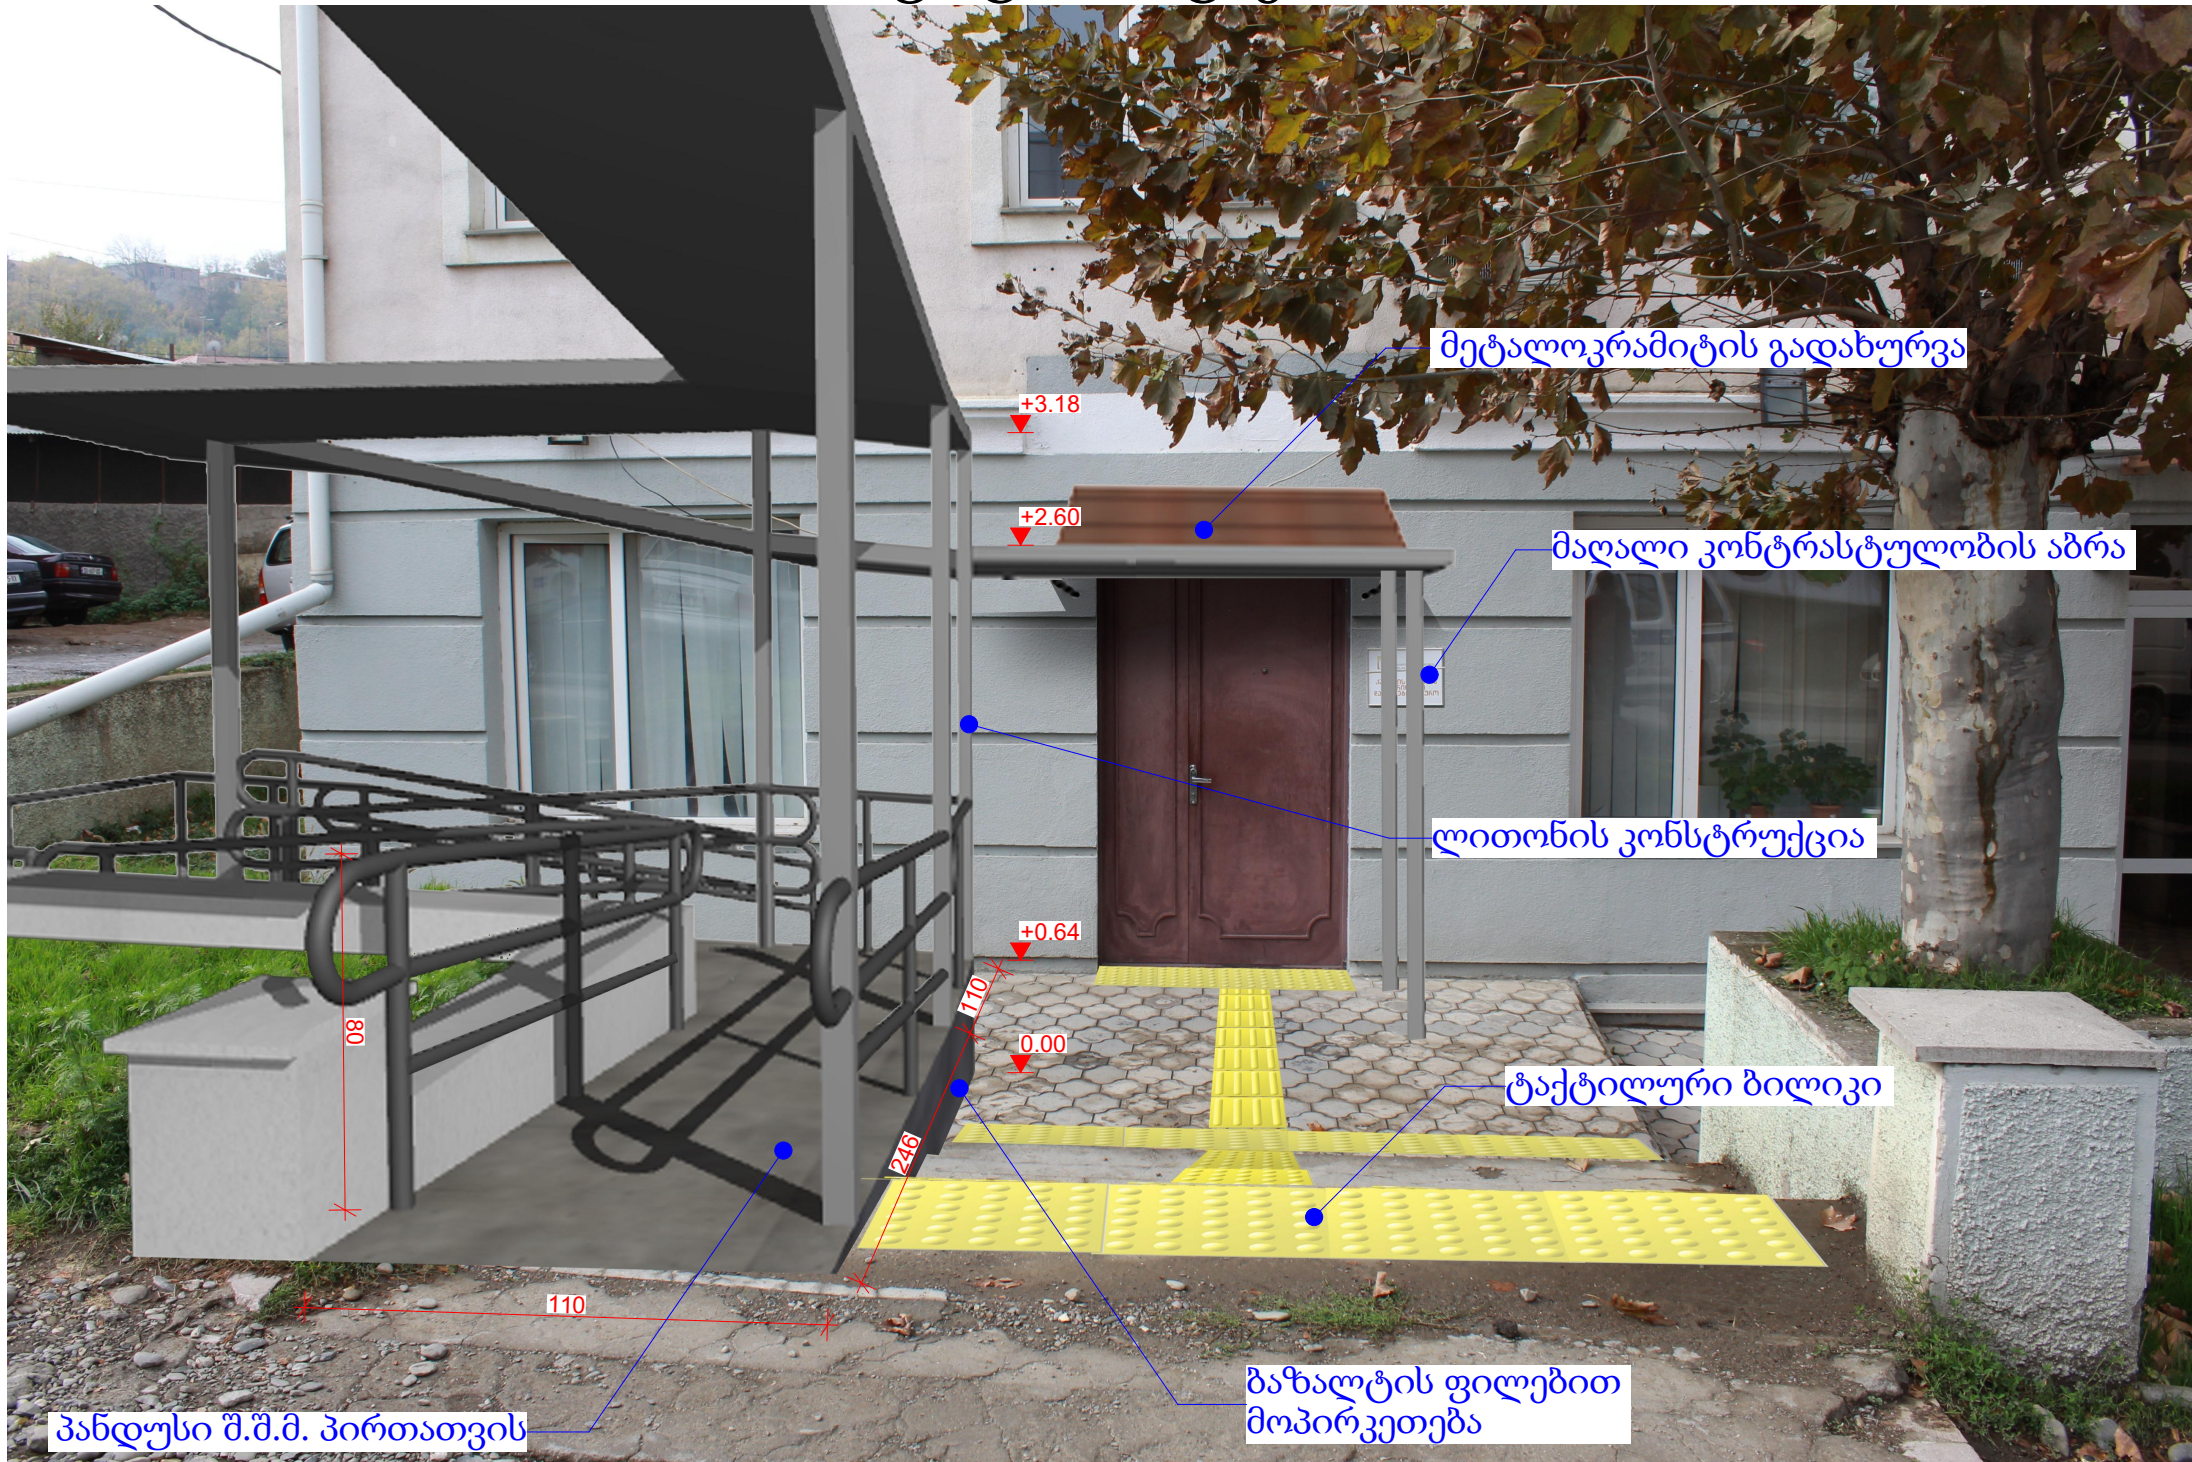


ბიბი
შ 1:50

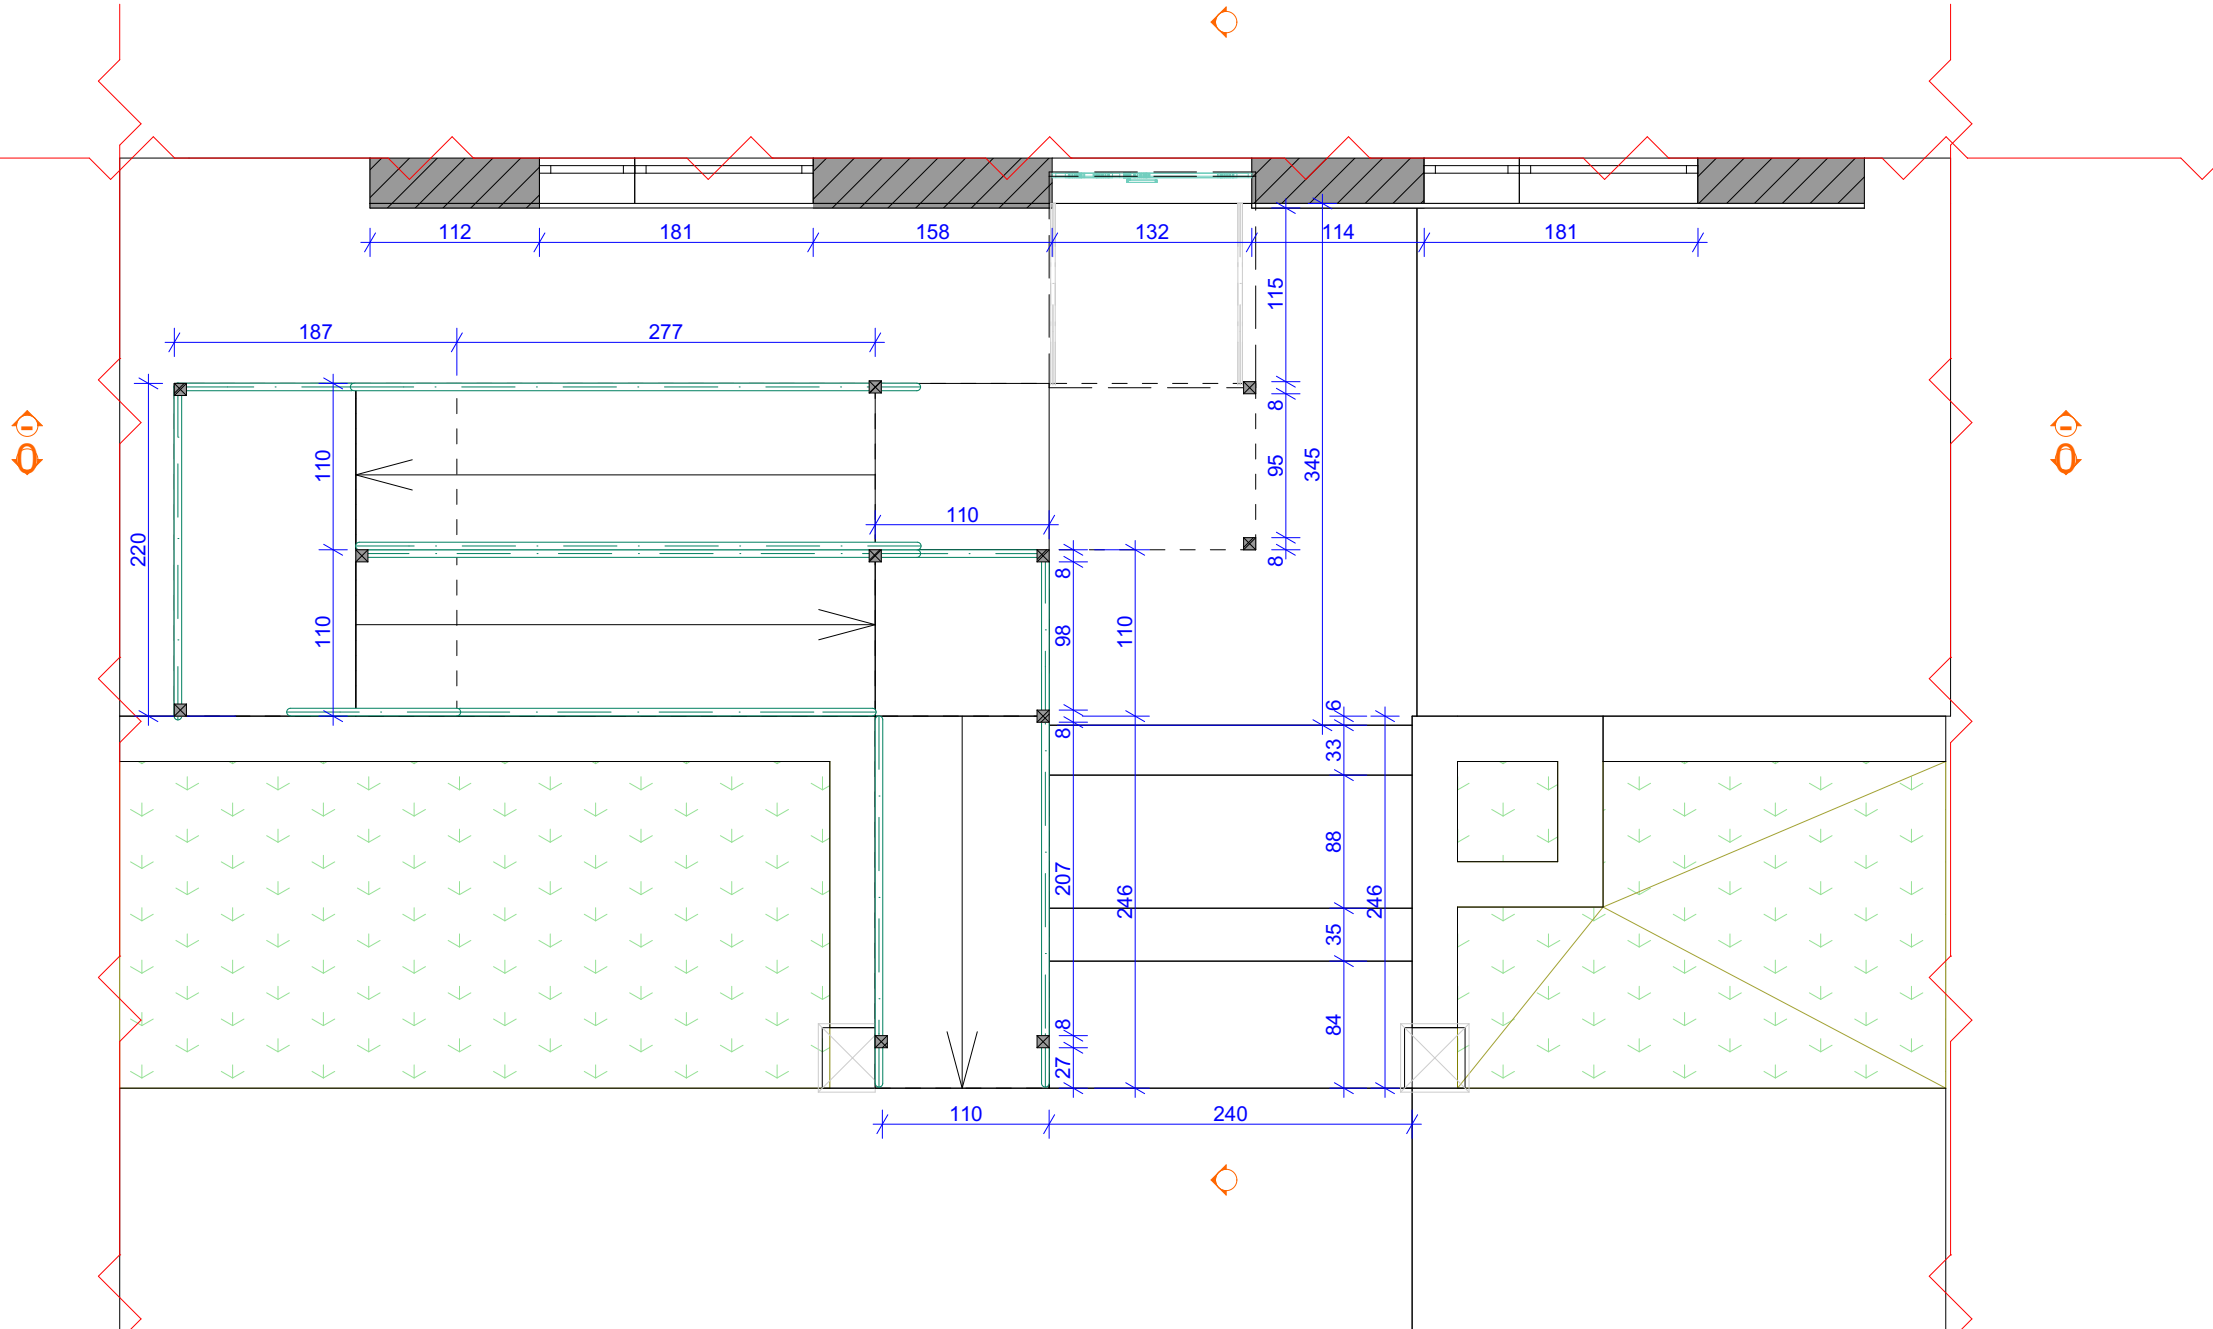

ჭრილი 2 მ 1:50

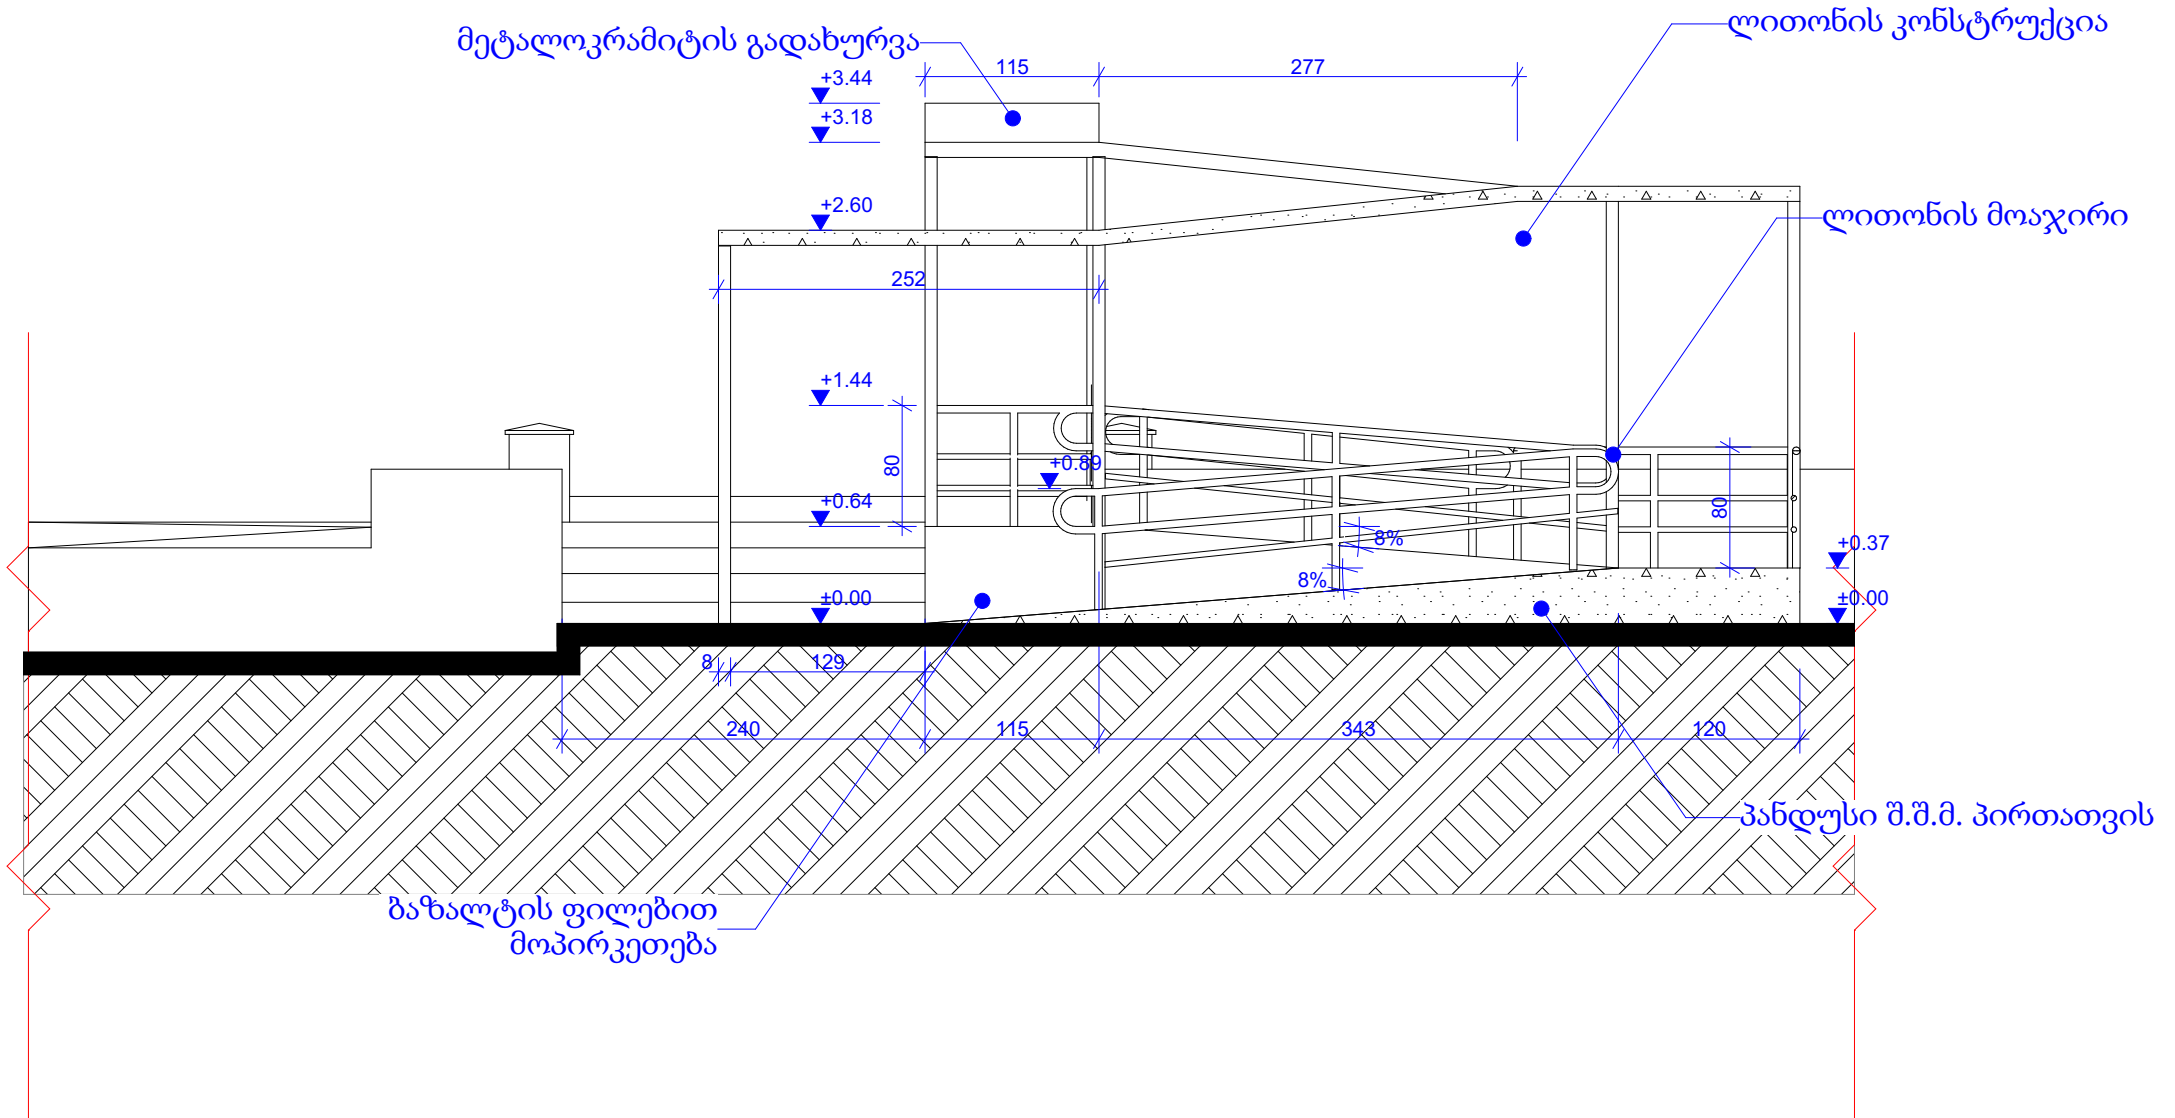

ჭრილი 1 მ 1:50

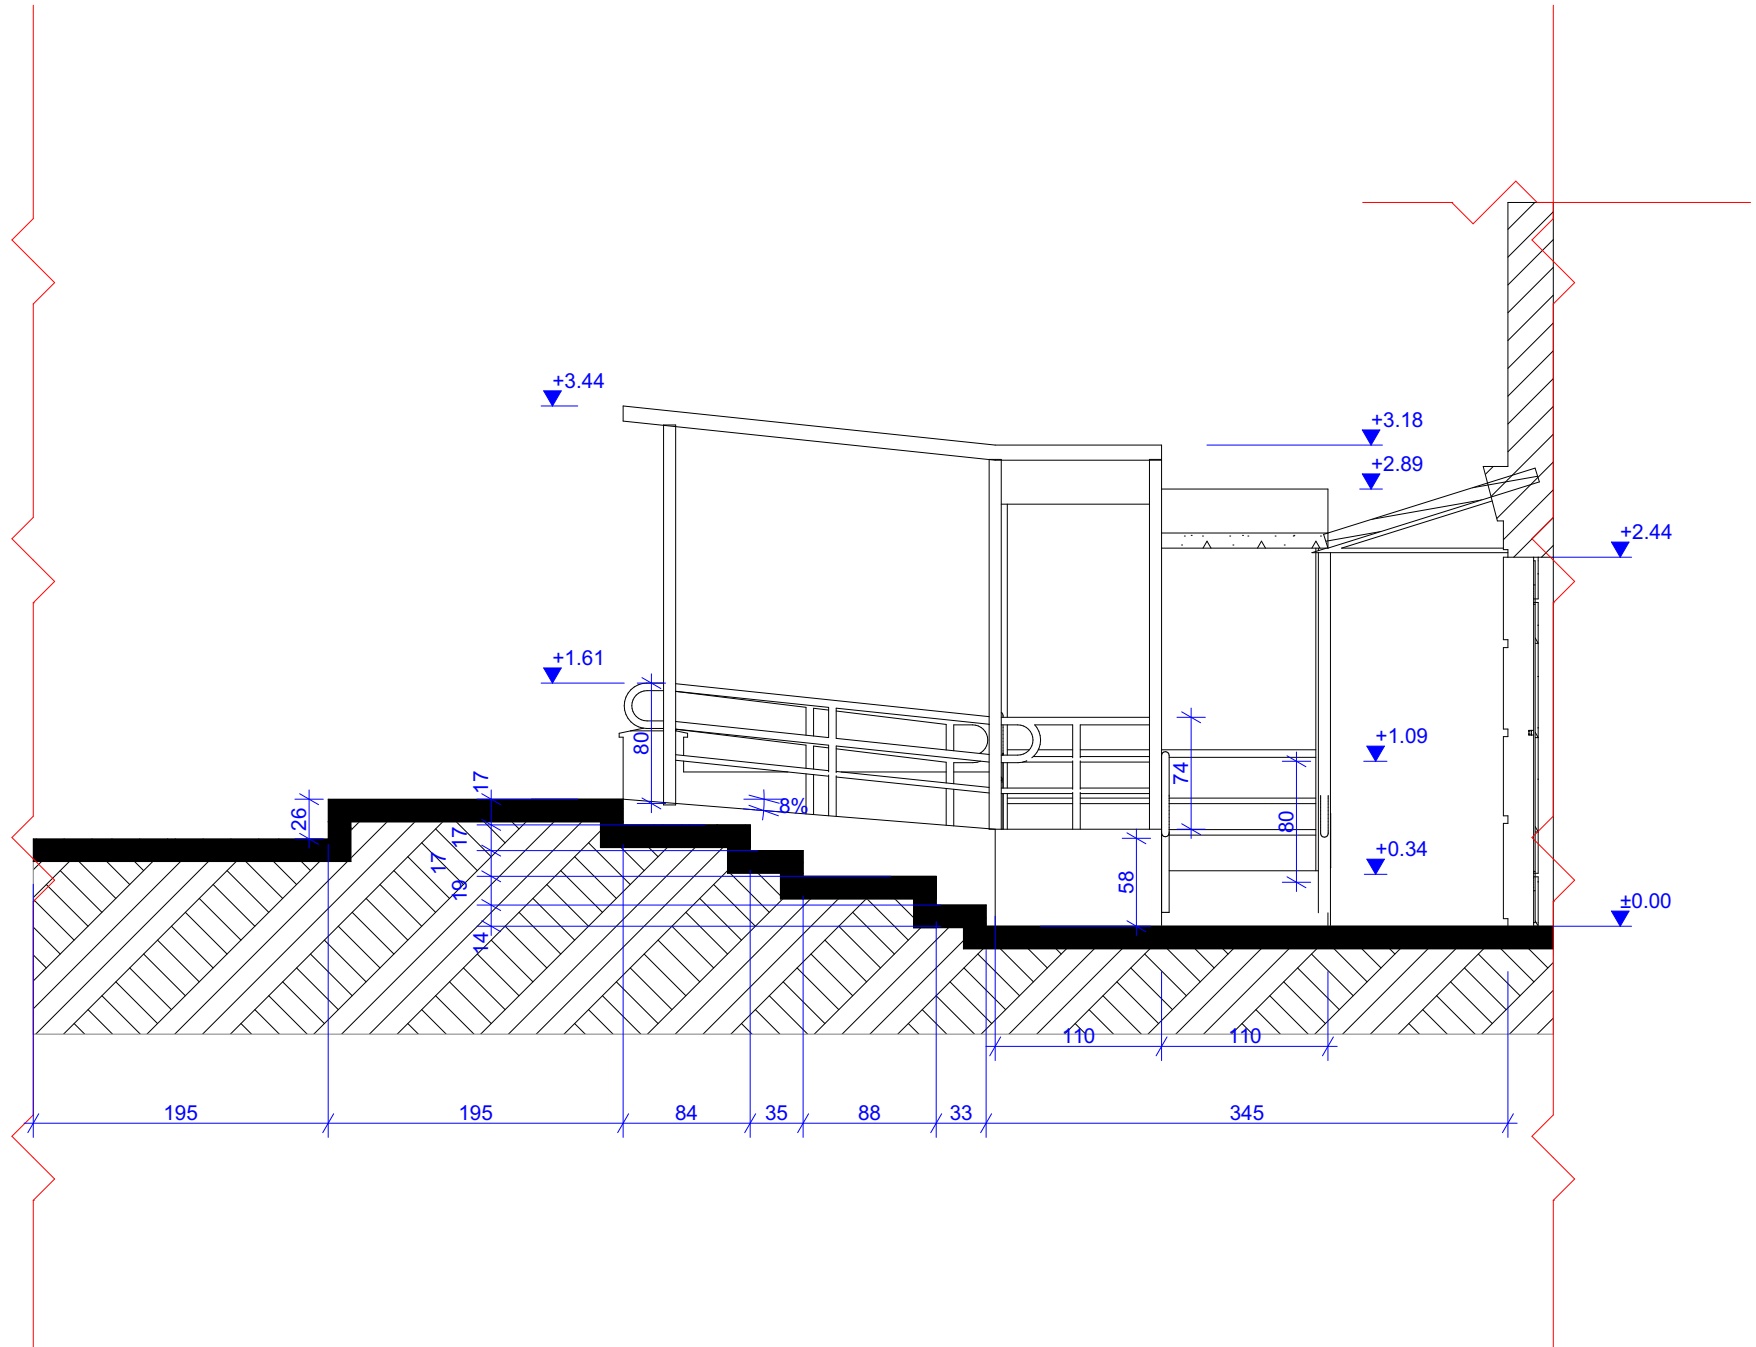

ფასადი მ 1:50

