

განმარტებითი ბარათი

მოცემული პროექტი წარმოადგენს სსიპ ზესტაფონის იურიდიული ოფისის შენობის შესასვლელის ადაპტირებას შ.შ.მ. პირებზე.

წარმოდგენილი პროექტის მიხედვით მოცემულ მისამართზე არსებული შენობის ფასადზე ხდება შემდეგი ცვლილებები: მოხდება არსებული პანდუსის დემონტაჟი და მისი შეცვლა ახალი პანდუსით. მოხდება პანდუსის ზემოთ მდებარე ფანჯრების კარნიზების დემონტაჟი. კიბეზე და კიბემდე მისასვლელ გზაზე დამონტაჟდება ტაქტილური ბილიკი.



საქართველოს
ეროვნული სააგენტო

საქართველოს იუსტიციის სამინისტრო
საჯარო რეგისტრის ეროვნული სააგენტო
საკადასტრო გეგმა

მიწის ნაკვეთის საკადასტრო კოდი: 32 10 37 074


ბანცხალების რეგისტრაციის ნომერი: 882010765728

მიწის ნაკვეთის ფართობი: 2259 კვ.მ.

დანიშნულება: არასასოფლო-სამეურნეო

კატეგორია:

მომზადების თარიღი: 31.08.10

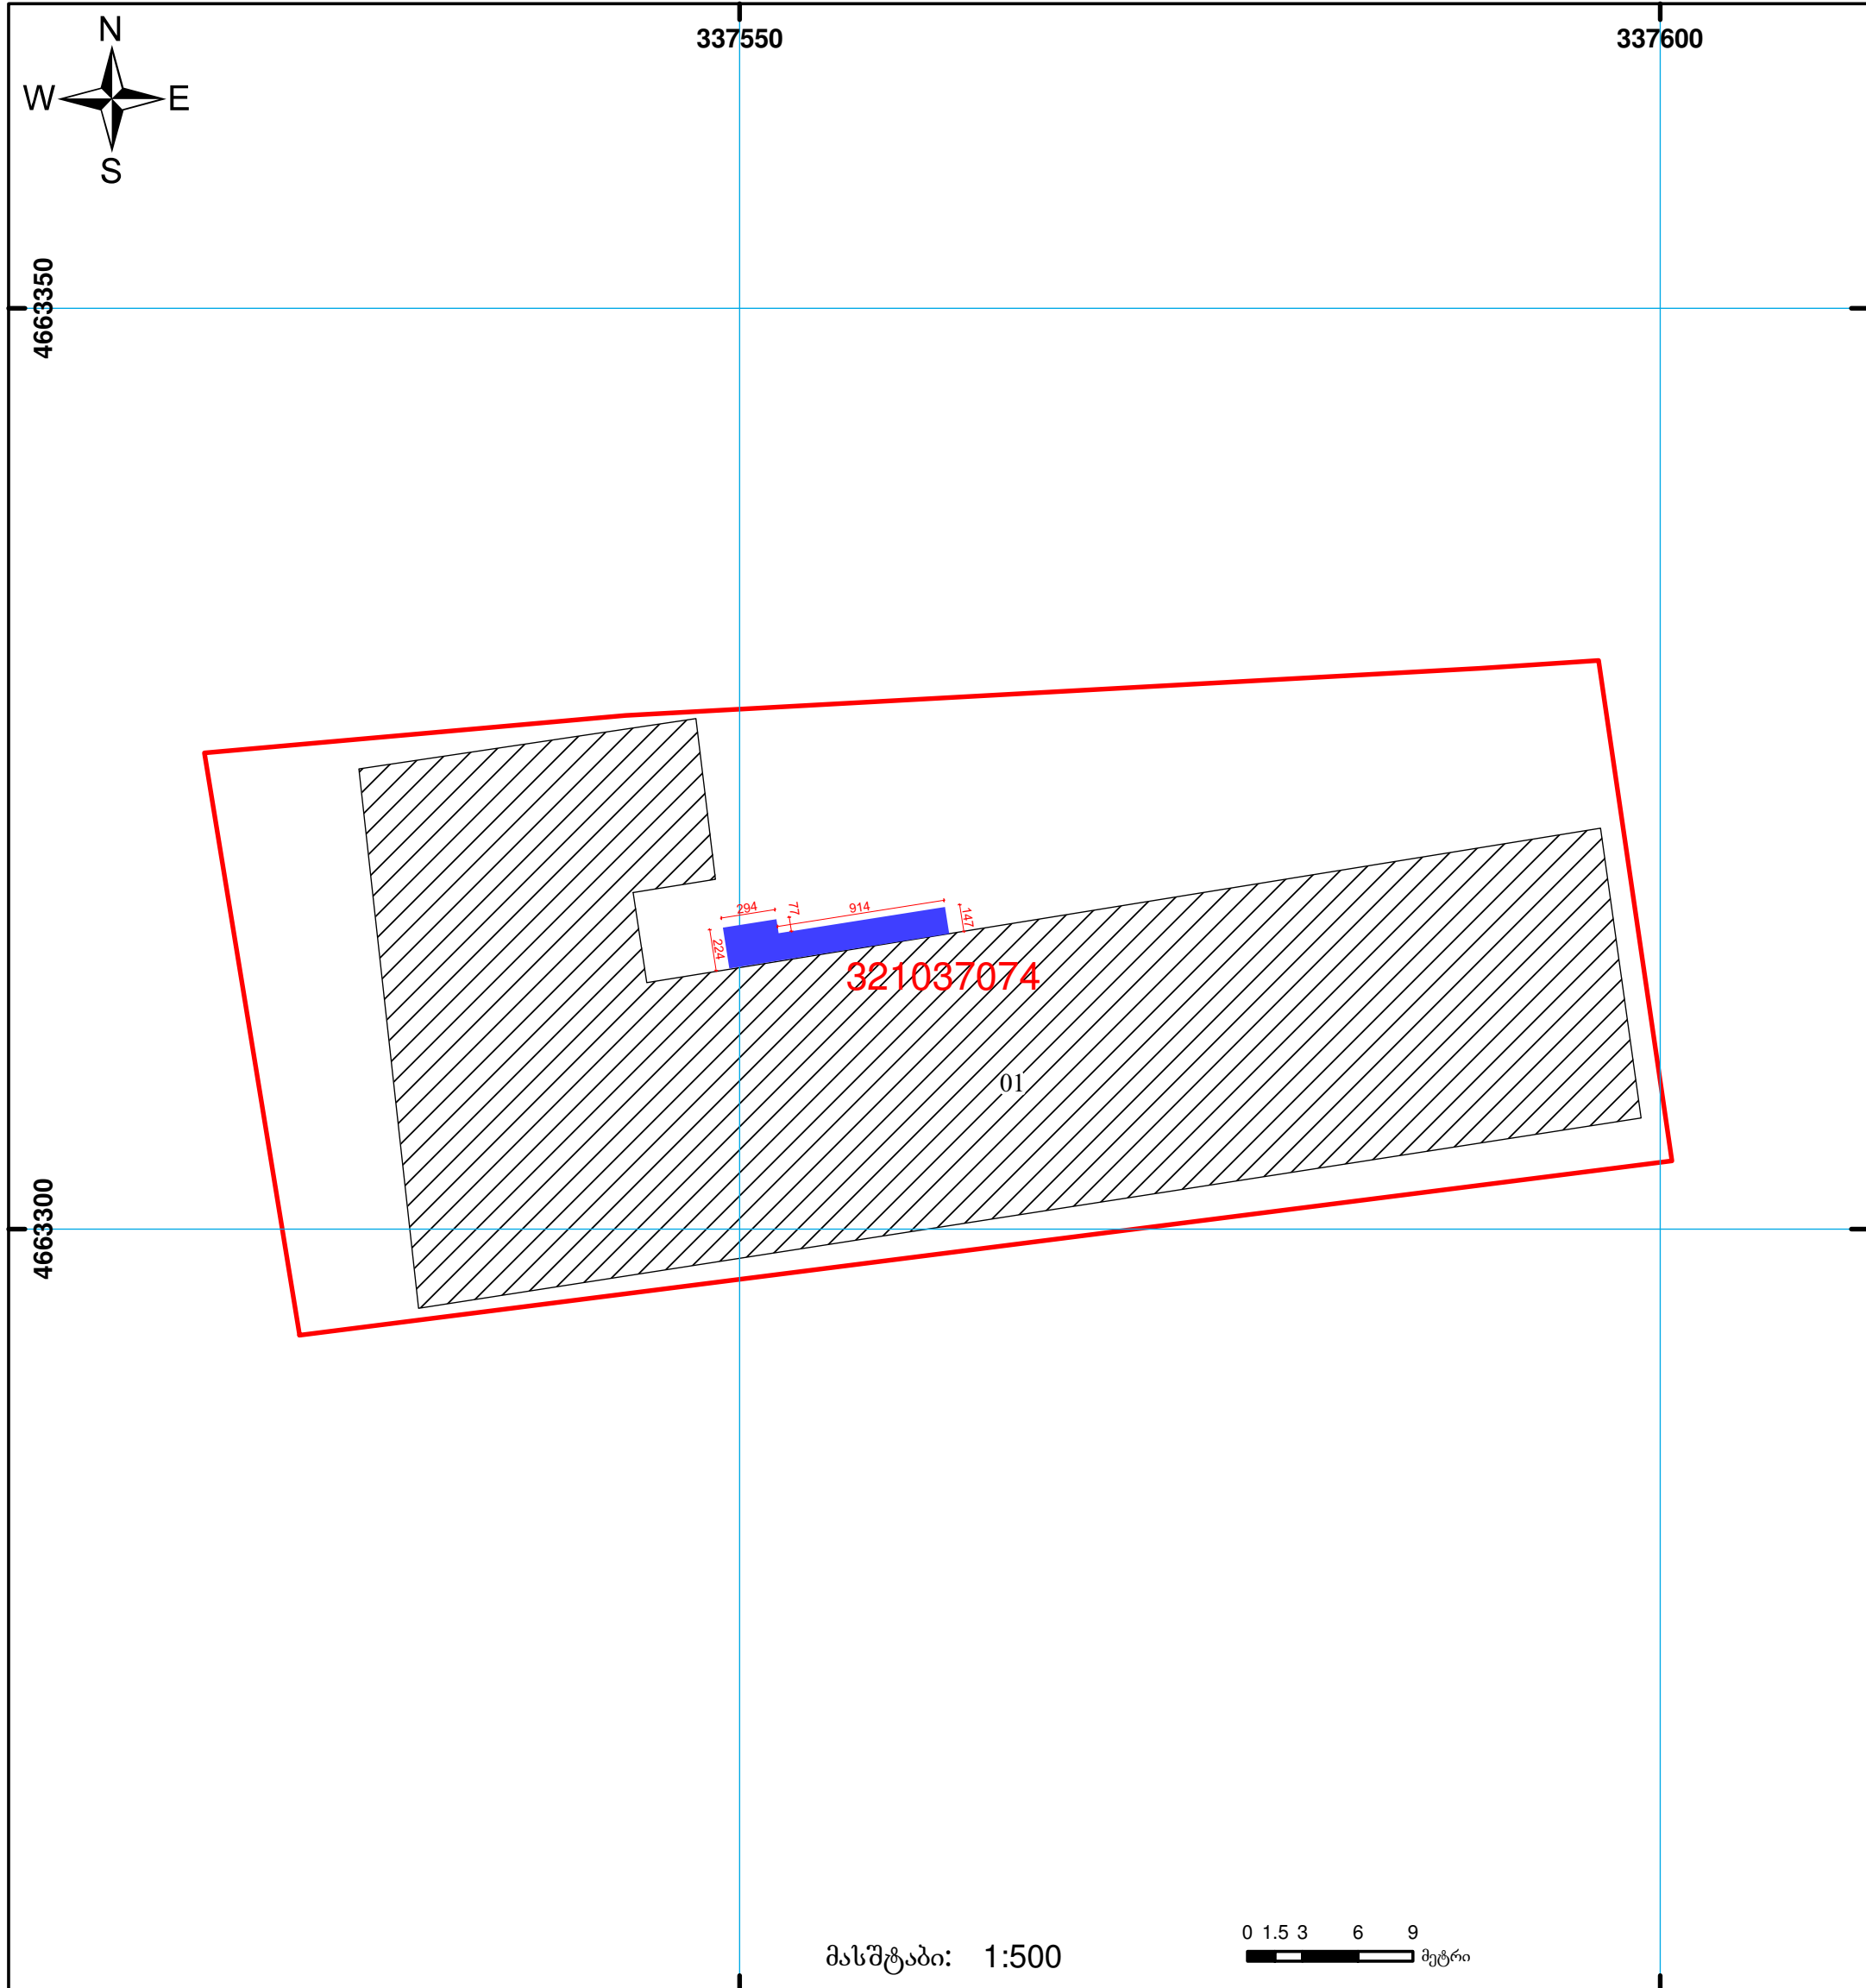

შენიშვნა-ნაგებობა,
პირობითი ნომერი/სართულიანობა



ვალდებულება



საზოგადოებრივი ნაგებობა



მიწის ნაკვეთის საკადასტრო საზღვარი




მშენებარე ნაგებობა

00°0' 0.00'
UTM
(საერთაშორისო)
სისტემის კოორდ.

ფოტომონტაჟი



ფასადი მ 1:50

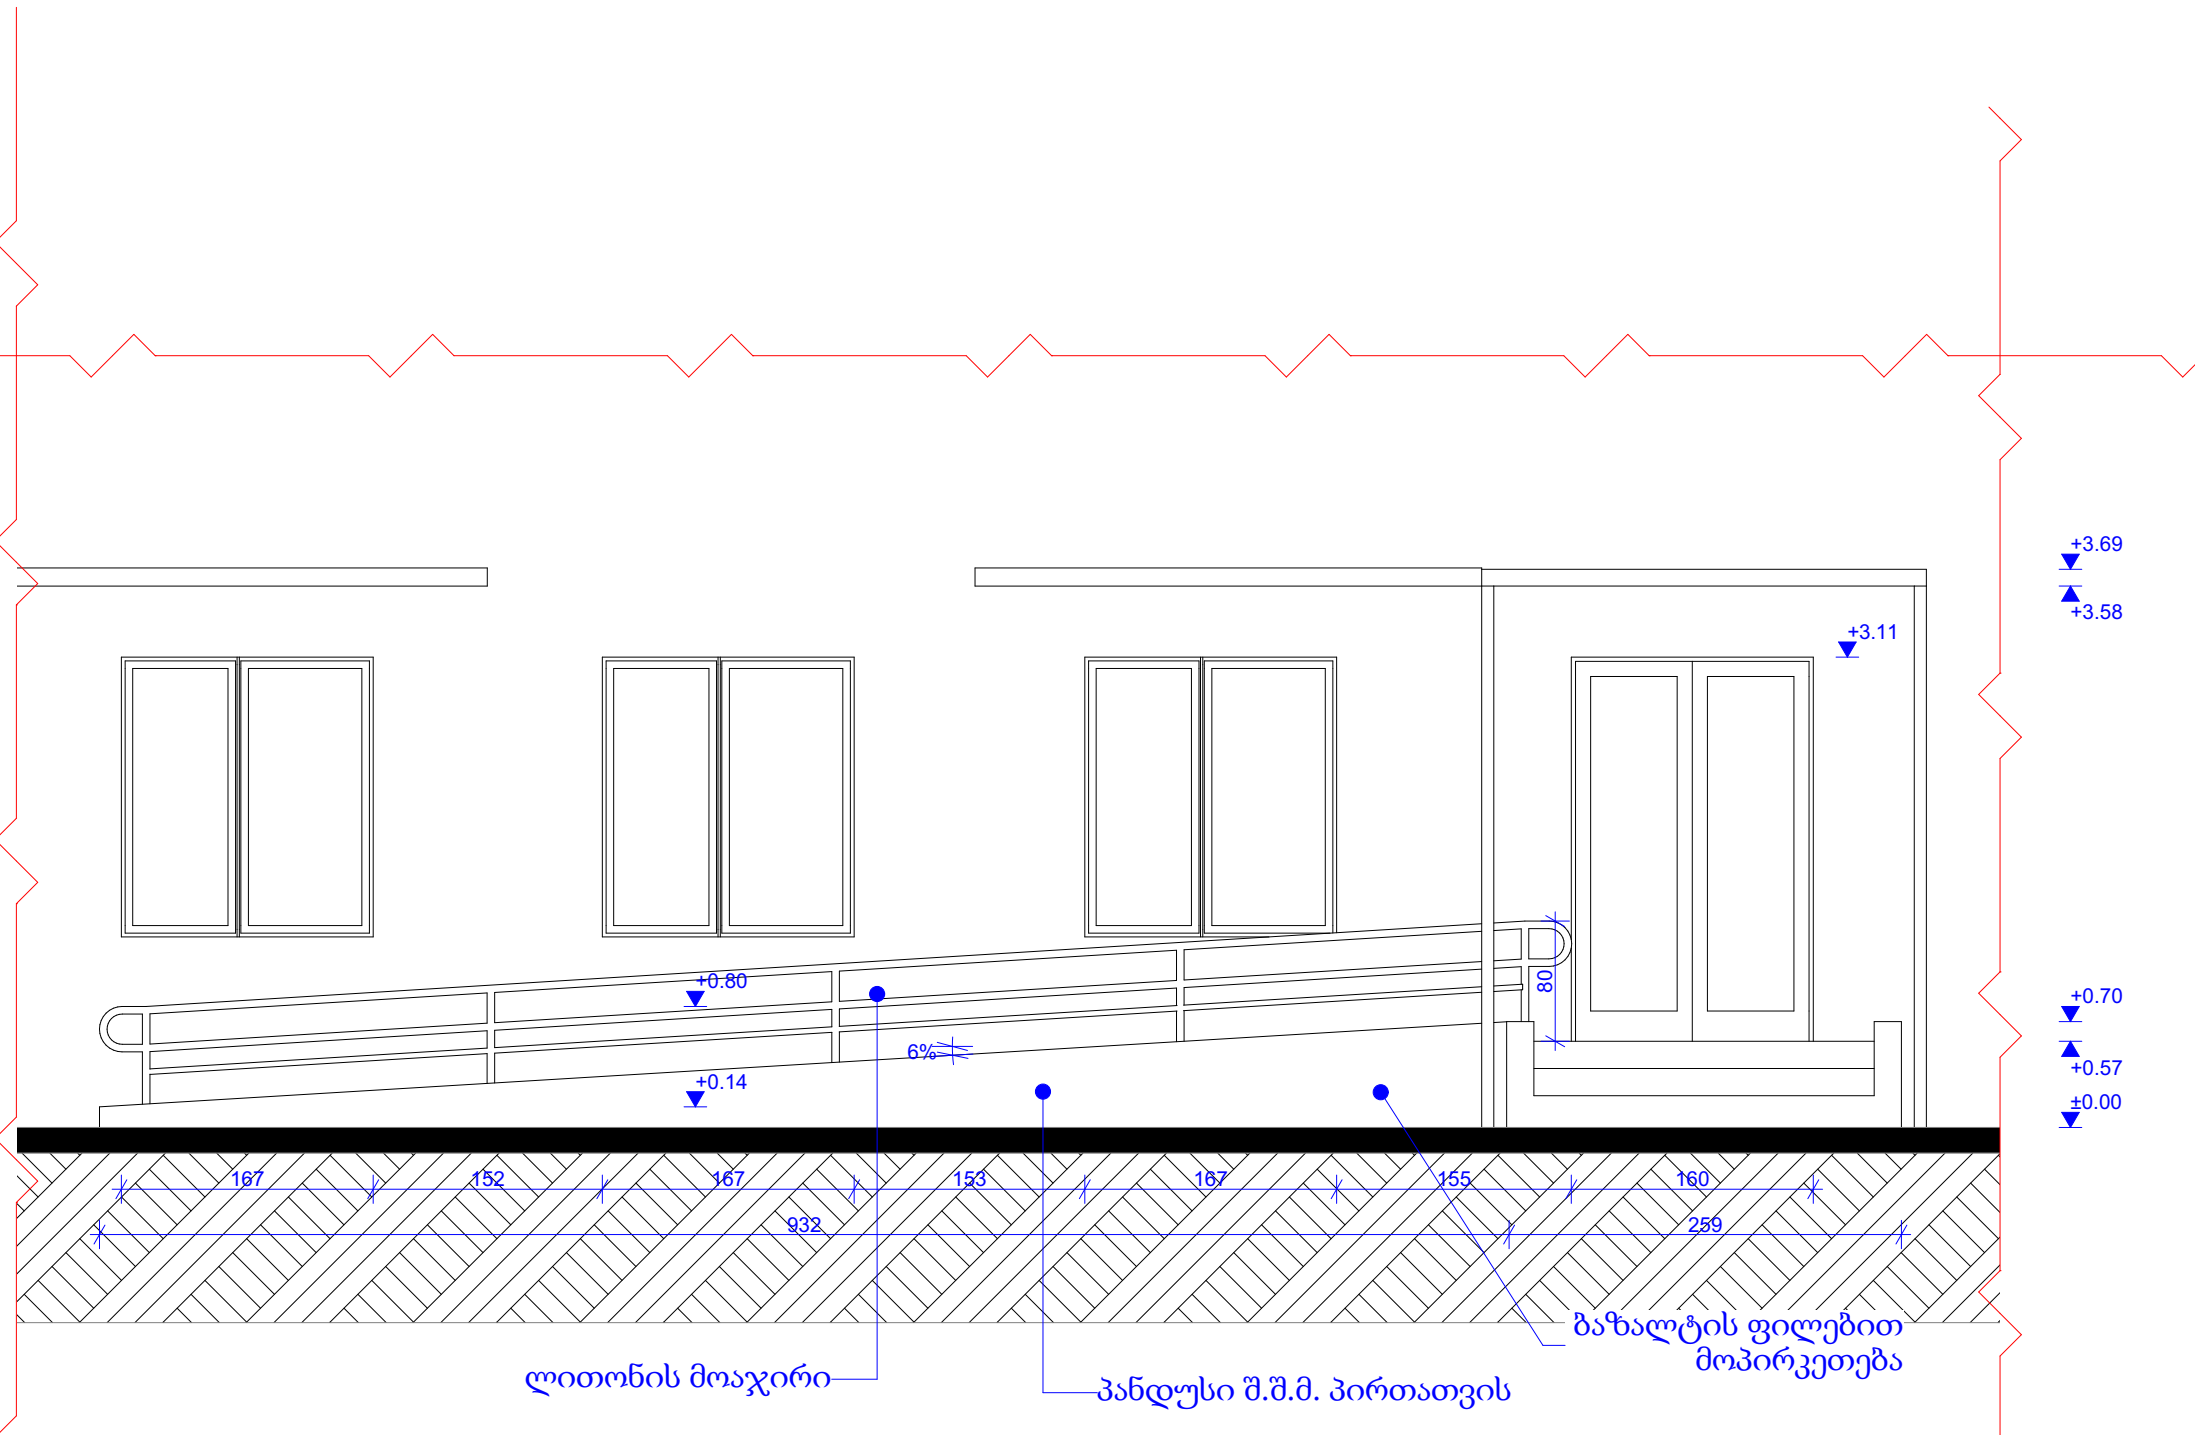

80805
1:50

