

## განმარტებითი ბარათი

მოცემული პროექტი წარმოადგენს სსიპ რუსთავის იურიდიული ოფისის შენობის შესასვლელის ადაპტირებას შ.შ.მ. პირებზე.


წარმოდგენილი პროექტის მიხედვით მოცემულ მისამართზე არსებული შენობის ფასადზე ხდება შემდეგი ცვლილებები: არსებული კიბის ნაწილის დემონტაჟი და მის ადგილას შ.შ.მ. პირთათვის განკუთვნილი ლიფტის მოწყობა. კიბის დანარჩენ ნაწილზე ტაქტილური ბილიკის მოწყობა და კიბის მოპირკეთება ბაზალტის ფილებით. დამატებითი ლითონის მოაჯირის მონთაჟი. გადახურვის მოპირკეთება, და გადახურვა მეტალოკრამიტით. არსებული ხის კარის შეცვლა ლითონისჩარჩოიანი კარით. ასევე არსებულ ფანჯრის ღიობებში მოხდება მეტალო-პლასტმასის პროფილიანი ფანჯრების ჩასმა.



საქართველოს იუსტიციის სამინისტრო  
საჯარო რეგისტრის ეროვნული სააგენტო  
საკადასტრო ბეჭედი

მიწის ნაკვეთის საკადასტრო კოდი: 02 05 07 628  
ბანცხალების რეგისტრაციის ნომერი: 882011117959  
მიწის ნაკვეთის ფართობი: 2035 კვ.მ.  
დანიშნულება: არასასოფლო-სამეურნეო

მომზადების თარიღი: 21.03.11

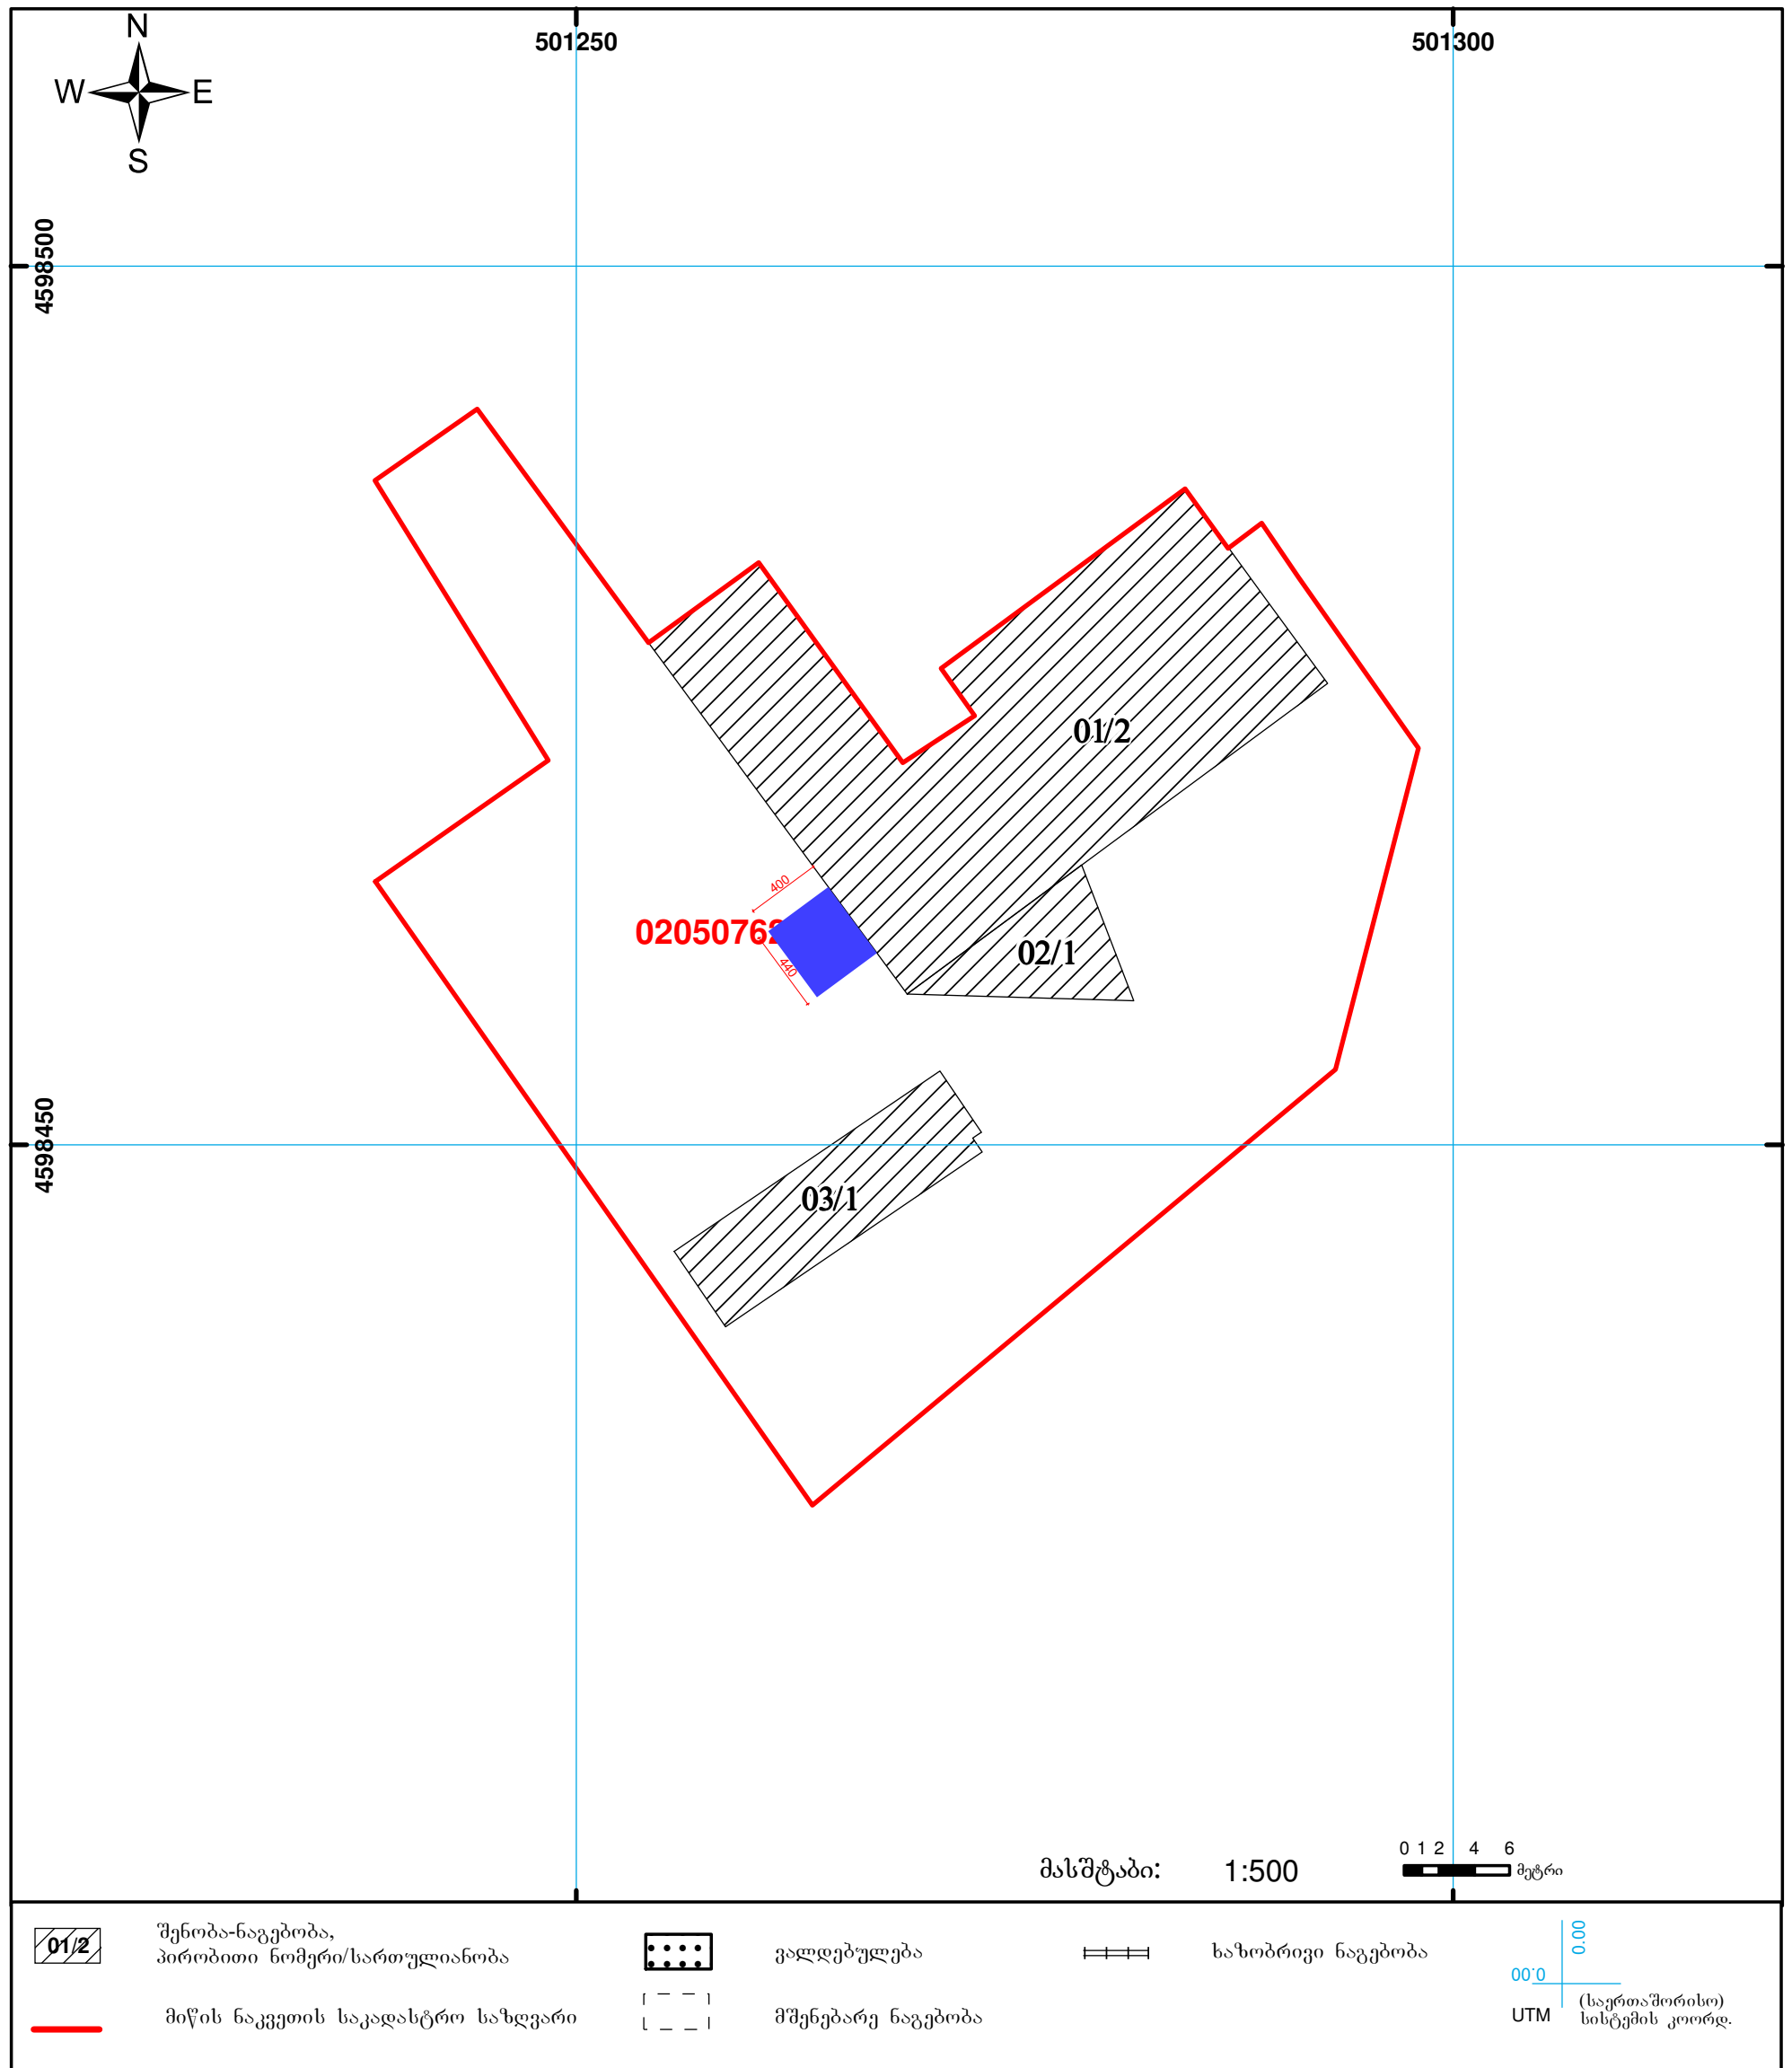

# ფოტომონტაჟი

დამონტაჟდება მეტალო-პლასტმასის  
ფანჯრები

მეტალოკრამიტის გადახურვა

მოეწყობა ახალი კარი  
ლითონის ჩარჩოთი

ლიფტი შ.შ.მ. პირთათვის

ტექტილური ბილიკი

ბაზალტის ფილებით  
მოპირკეთება

ლითონის მოაჯირი

+4.00

+0.90

+0.40

0.00

325

195

195

165

165

195

265

40

160

200

40


# ფოტომონტაჟი

დამონტაჟდება მეტალო-პლასტმასის  
ფანჯრები



# ფოტომონტაჟი

დამონტაჟდება მეტალო-პლასტმასის  
ფანჯრები

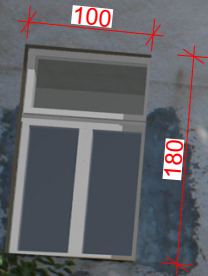

160

180

180

180

180

180

# ფასადი მ 1:50


მეტალოგრაფიტის გადახურვა

მოწყობა ახალი კარი  
ლითონის ჩარჩოთი

ლიფტი შ.შ.მ. პირთათვის

ბაზალტის ფილებით  
მოპირკეთება

ლითონის მოაჯირი

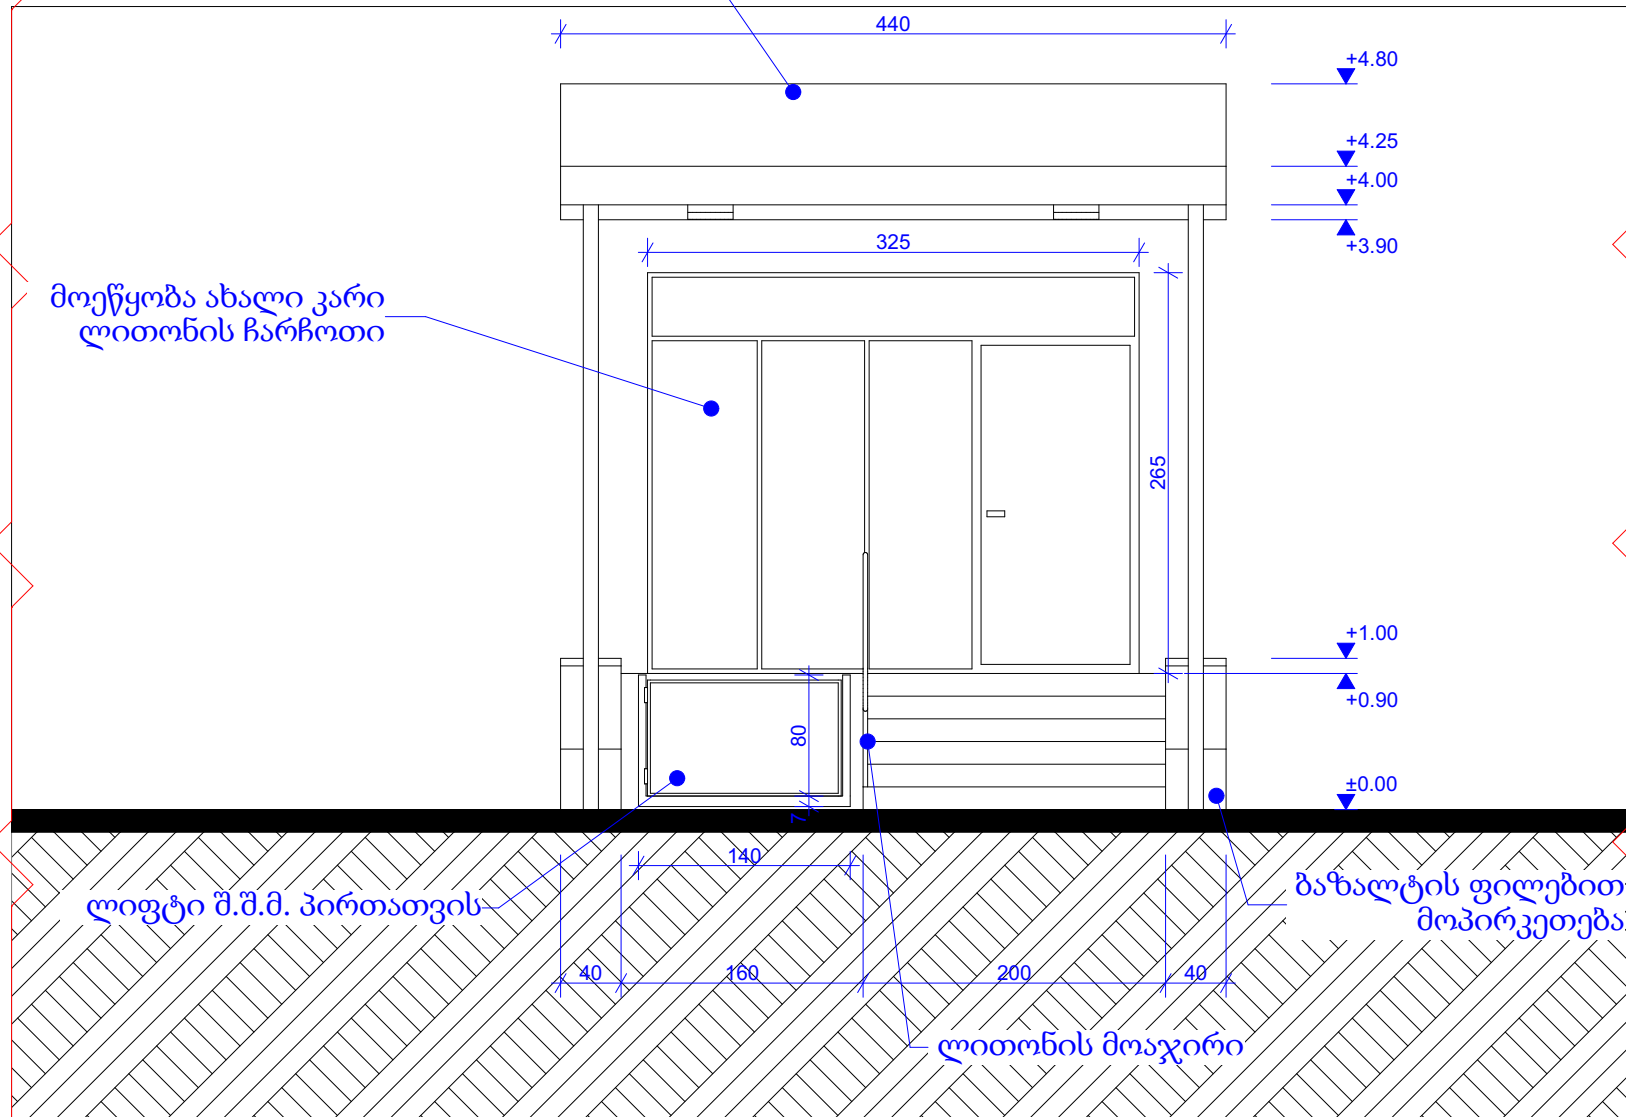

# ფასადი მ 1:50

