

MINISTRY OF INTERIOR



PROJECT : police station model

location : TRIPOLI / HAI ANDALUSIA

PROJECT OFFICE

mail (projectoffice14@gmail.com)

T.EL + FAX 00218214905501



MINISTRY OF INTERIOR



DOCUMENTATION

CONTENT LIST

Building A RCHITECTURAL

- 1 Building A&B Site Plan
- 2 Building A - FRONT & BACK ELEVATION
- 3 Building A - SIDE ELEVATION
- 4 Building A - GROUND FLOOR PLAN
- 5 Building A - BASEMENT PLAN
- 6 Building A- FIRST FLOOR PLAN
- 7 Building B - GROUND FLOOR PLAN
- 8 Building A&B GROUND FLOOR PLAN
- 9 Building A&B SECTIONS DIRECTION
- 10 Building A&B SECTIONS







الرسومات المعمارية
ARCHITECTURAL DRAWINGS

اسم المشروع
تصميم مركز شرطة - حي الأكسلس.

اسم اللوحة
الموقع العام
SITE PLAN - BUILDING A & B

رقم المشروع	S0072
مقياس الرسم	1:100
التاريخ	
رقم الورقة	AR-01
الإصدار	00

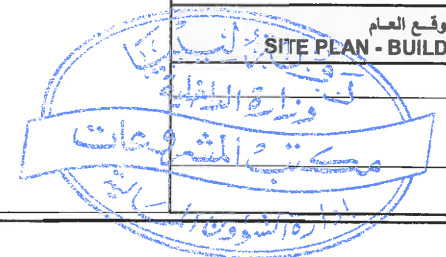

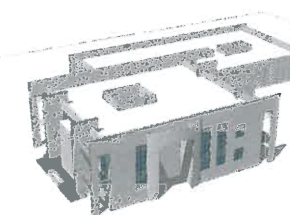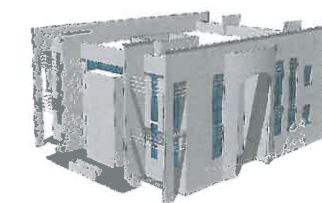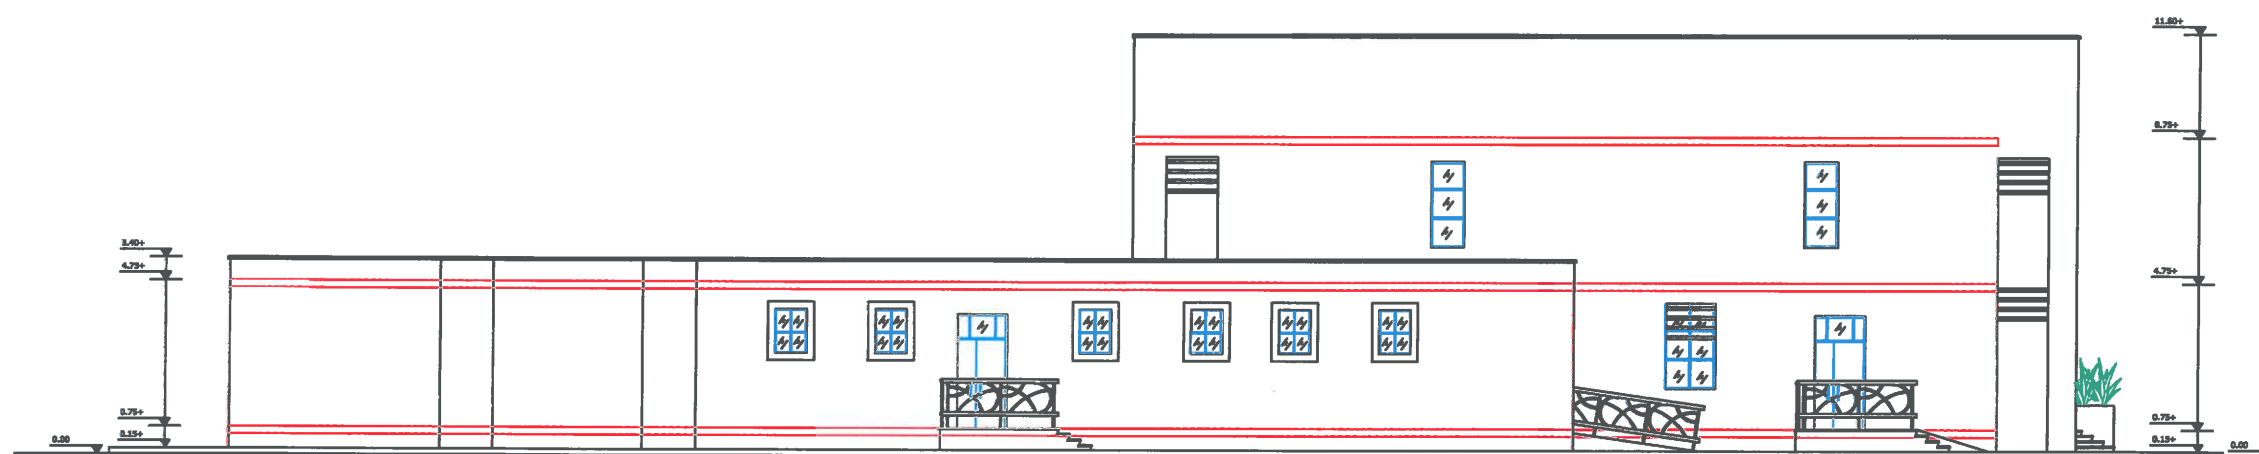


الرسومات المعمارية
ARCHITECTURAL DRAWINGS






اسم المشروع
تصميم مركز شرطة - حي الأندلس.

اسم اللوحة
الواجهات الأمامية والخلفية
FRONT & BACK ELEVATIONS

اسم اللوحة	رقم اللوحة	اسم المشروع
الواجهة الأمامية	AR-02	تصميم مركز شرطة - حي الأندلس.
الواجهة الخلفية	AR-01	تصميم مركز شرطة - حي الأندلس.

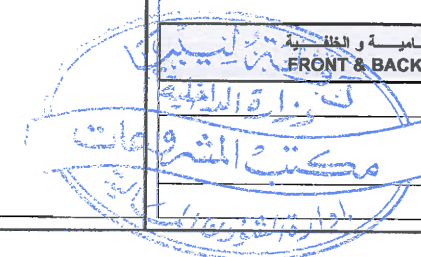

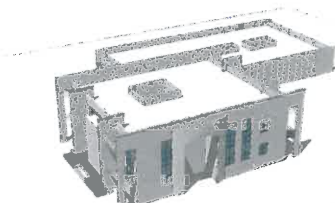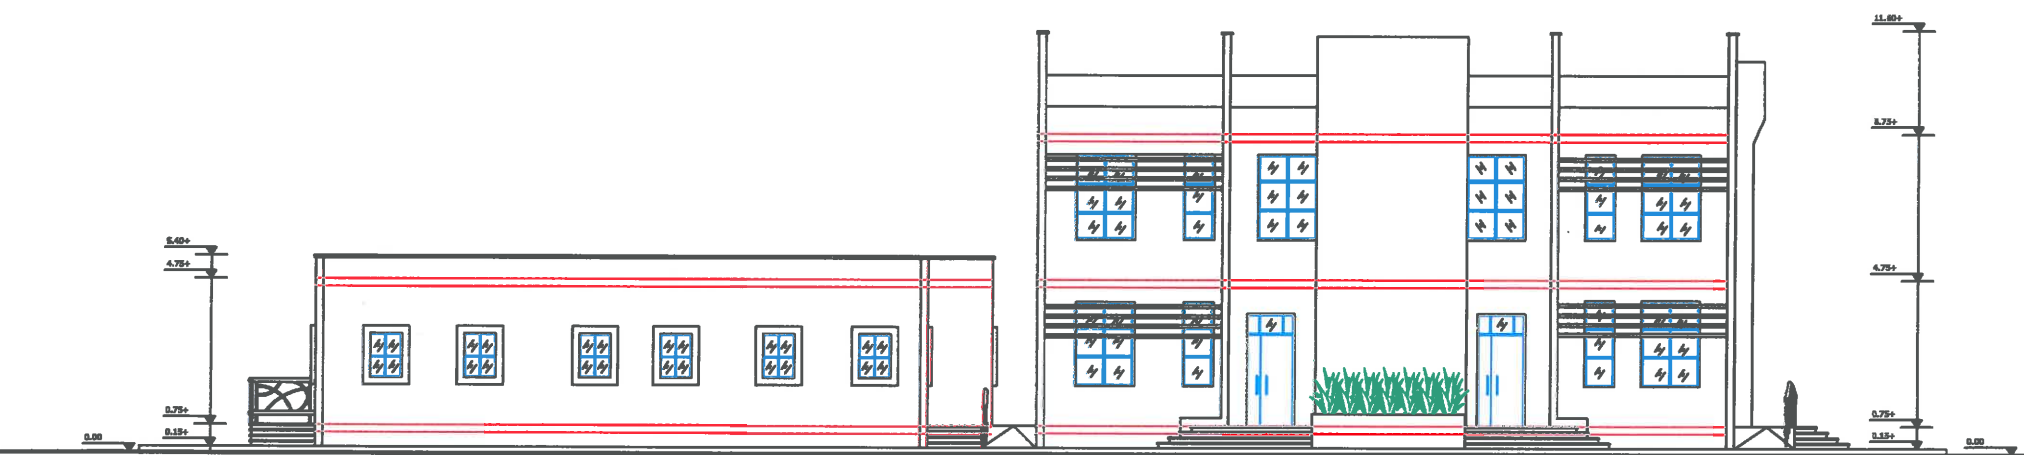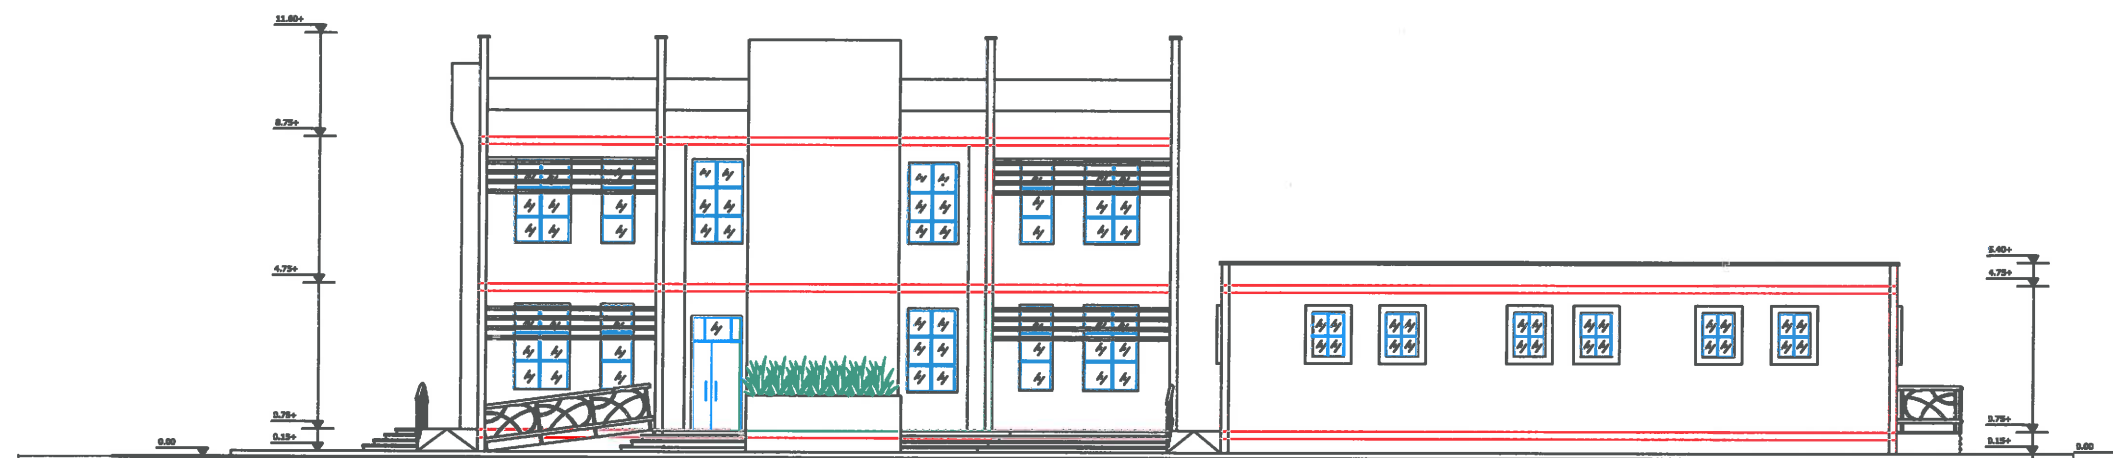


الرسومات المعمارية
ARCHITECTURAL DRAWINGS



اسم المشروع
تصميم مركز شرطة - حي الأندلس.

اسم اللوحة
الواجهات الجانبية
SIDE ELEVATIONS


رقم المشروع	اسم اللوحة	مقياس الرسم	تاريخ	إعداد	مراجعة
01	AR-03	1:100	01	الإعداد	المراجعة

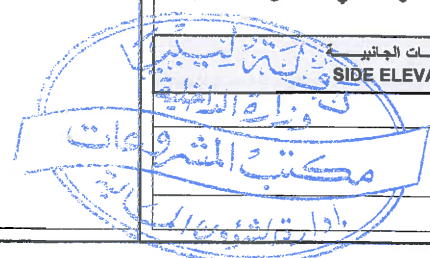

جدول النوافذ				
الرقم	البيان	المقاس	العدد	الوصف
1-PVC.W	نوافذ PVC	2000*1200	9	ابواب - سقف قسي
2-PVC.W	نوافذ PVC	1850*1200	2	ابواب - سقف قسي
3-PVC.W	نوافذ PVC	1770*2200	3	ابواب - سقف قسي
4-PVC.W	نوافذ PVC	1600*2200	3	ابواب - سقف قسي
5-PVC.W	نوافذ PVC	1300*2200	15	ابواب - سقف قسي
6-PVC.W	نوافذ PVC	900*2200	26	ابواب - سقف قسي
7-PVC.W	نوافذ PVC	650*2200	7	ابواب - سقف قسي
8-PVC.W	نوافذ PVC	1000*300	5	ابواب - سقف قسي

جدول الأبواب				
الرقم	البيان	المقاس	العدد	الوصف
1-W.D	ابواب خشب	1300*2200	8	بني - بيكو
2-W.D	ابواب خشب	900*2200	29	بني - بيكو
3-PVC.D	ابواب PVC	700*2200	13	ابواب
4-W.D	ابواب معدن	1300*2200	6	بني - بيكو

جدول التشطيب "مسقط الدور الارضي"				
الترقيم	اسم الفراغ	الترقيم	الترقيم	الترقيم
4	المدخل الرئيسي	الترقيم	الترقيم	الترقيم
4/8	بهو المدخل	الترقيم	الترقيم	الترقيم
34/8	دورة مياه	الترقيم	الترقيم	الترقيم
6/84	ممر توزيع	الترقيم	الترقيم	الترقيم
24/8	استقبال	الترقيم	الترقيم	الترقيم
1	مطبخ	الترقيم	الترقيم	الترقيم
34/58	ممر توزيع	الترقيم	الترقيم	الترقيم
24/8	غرف التفتيش	الترقيم	الترقيم	الترقيم
4/8/8	ممر توزيع	الترقيم	الترقيم	الترقيم
1	زنازعة فردية	الترقيم	الترقيم	الترقيم
2	زنازعة جماعية	الترقيم	الترقيم	الترقيم
23/5	غرف الانتظار	الترقيم	الترقيم	الترقيم
2/4	حمام	الترقيم	الترقيم	الترقيم
4/5	مدخل فرعي	الترقيم	الترقيم	الترقيم
2/3	مخزن	الترقيم	الترقيم	الترقيم
1/2	غرفة الامن	الترقيم	الترقيم	الترقيم
5	مخازن امنية	الترقيم	الترقيم	الترقيم
7	غرفة الكهرباء	الترقيم	الترقيم	الترقيم

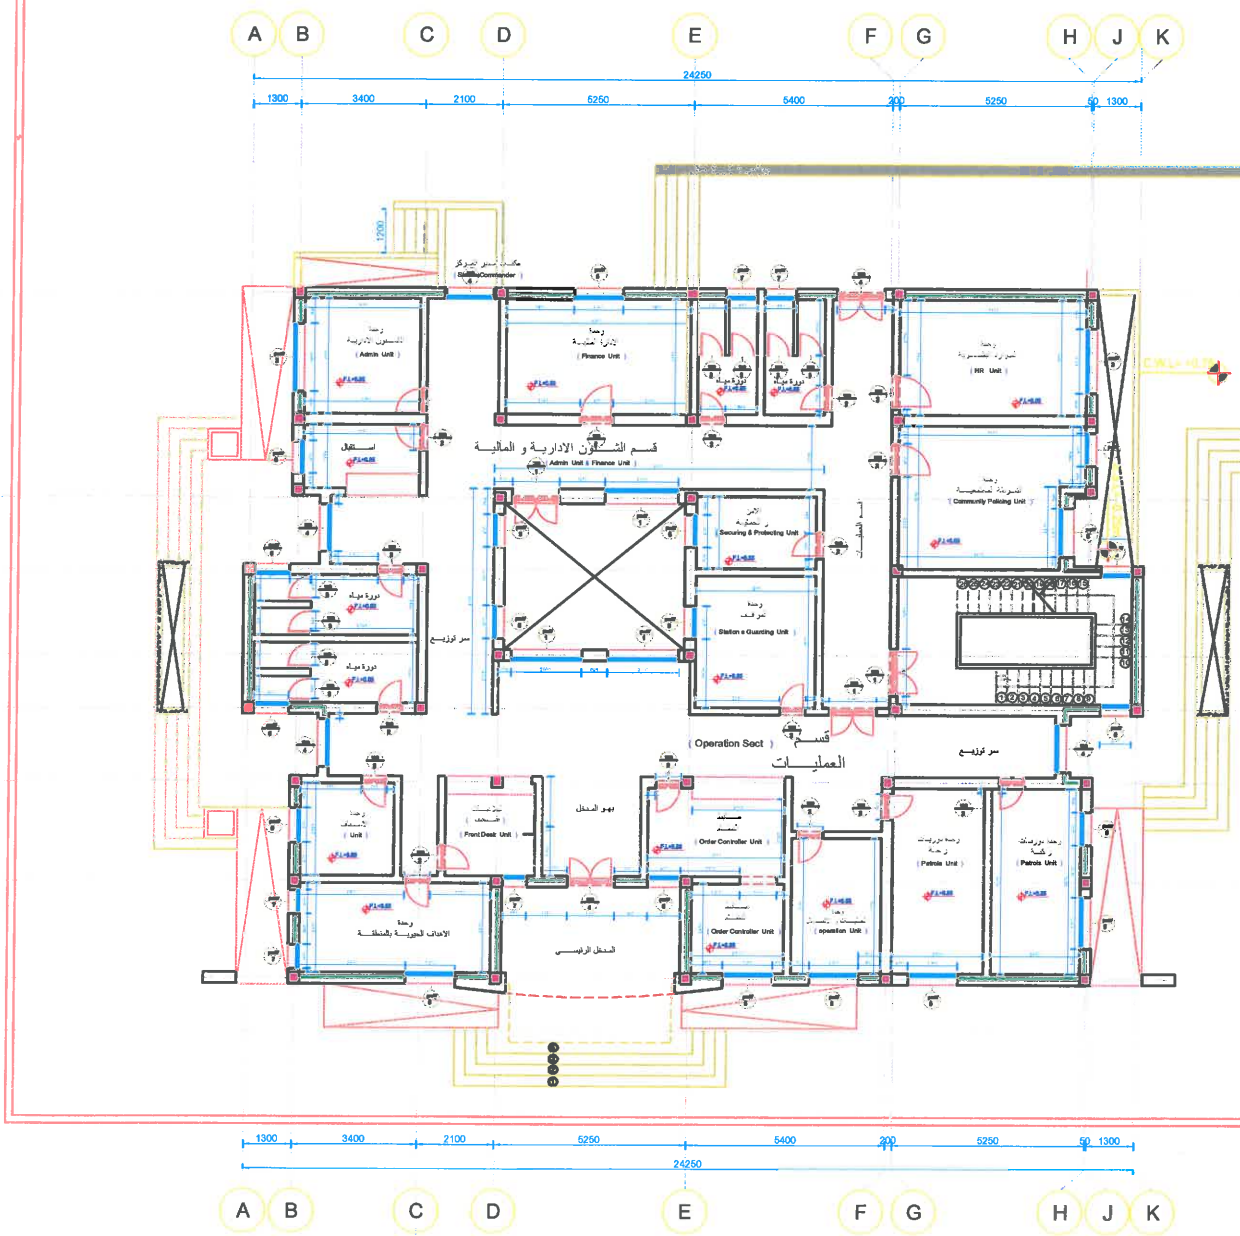

الرسمات المعمارية
ARCHITECTURAL DRAWINGS

اسم المشروع
تصميم مركز شرطة - حي الأندلس.


اسم اللوحة المسقط الأفقي للطابق الأرضي - مبنى A
GROUND FLOOR PLAN - BUILDING A

رقم المشروع	S0072
مقياس الرسم	1:100
تاريخ	
الاسم	AR-04
رقم الورقة	00

الرقم	البيان	المقاس	العدد	الوصف
1-PVC.w	نوافذ PVC	2000*1200	9	ليجن - سقف قنسي
2-PVC.w	نوافذ PVC	1850*1200	2	ليجن - سقف قنسي
3-PVC.w	نوافذ PVC	1770*2200	3	ليجن - سقف قنسي
4-PVC.w	نوافذ PVC	1600*2200	3	ليجن - سقف قنسي
5-PVC.w	نوافذ PVC	1300*2200	15	ليجن - سقف قنسي
6-PVC.w	نوافذ PVC	900*2200	26	ليجن - سقف قنسي
7-PVC.w	نوافذ PVC	650*2200	7	ليجن - سقف قنسي
8-PVC.w	نوافذ PVC	1000*300	5	ليجن - سقف قنسي

الرقم	البيان	المقاس	العدد	الوصف
1-W.D	ابواب خشب	1300*2200	8	بني - بيتر
2-W.D	ابواب خشب	900*2200	29	بني - بيتر
3-PVC.D	ابواب PVC	700*2200	13	ابيض
4-W.D	ابواب معدن	1300*2200	6	بني - بيتر


KEY PLAN N الرسومات المعمارية ARCHITECTURAL DRAWINGS	
اسم المشروع	تصميم مركز شرطة - حي الأندلس.
اسم اللوحة المسقط الأفقي للبندوم - مبنى A	BASEMENT PLAN - BUILDING A
رسم مشروع	S0072
مقياس الرسم	1:50
تاريخ	
الإصدار	00
رقم الرخصة	AR-05

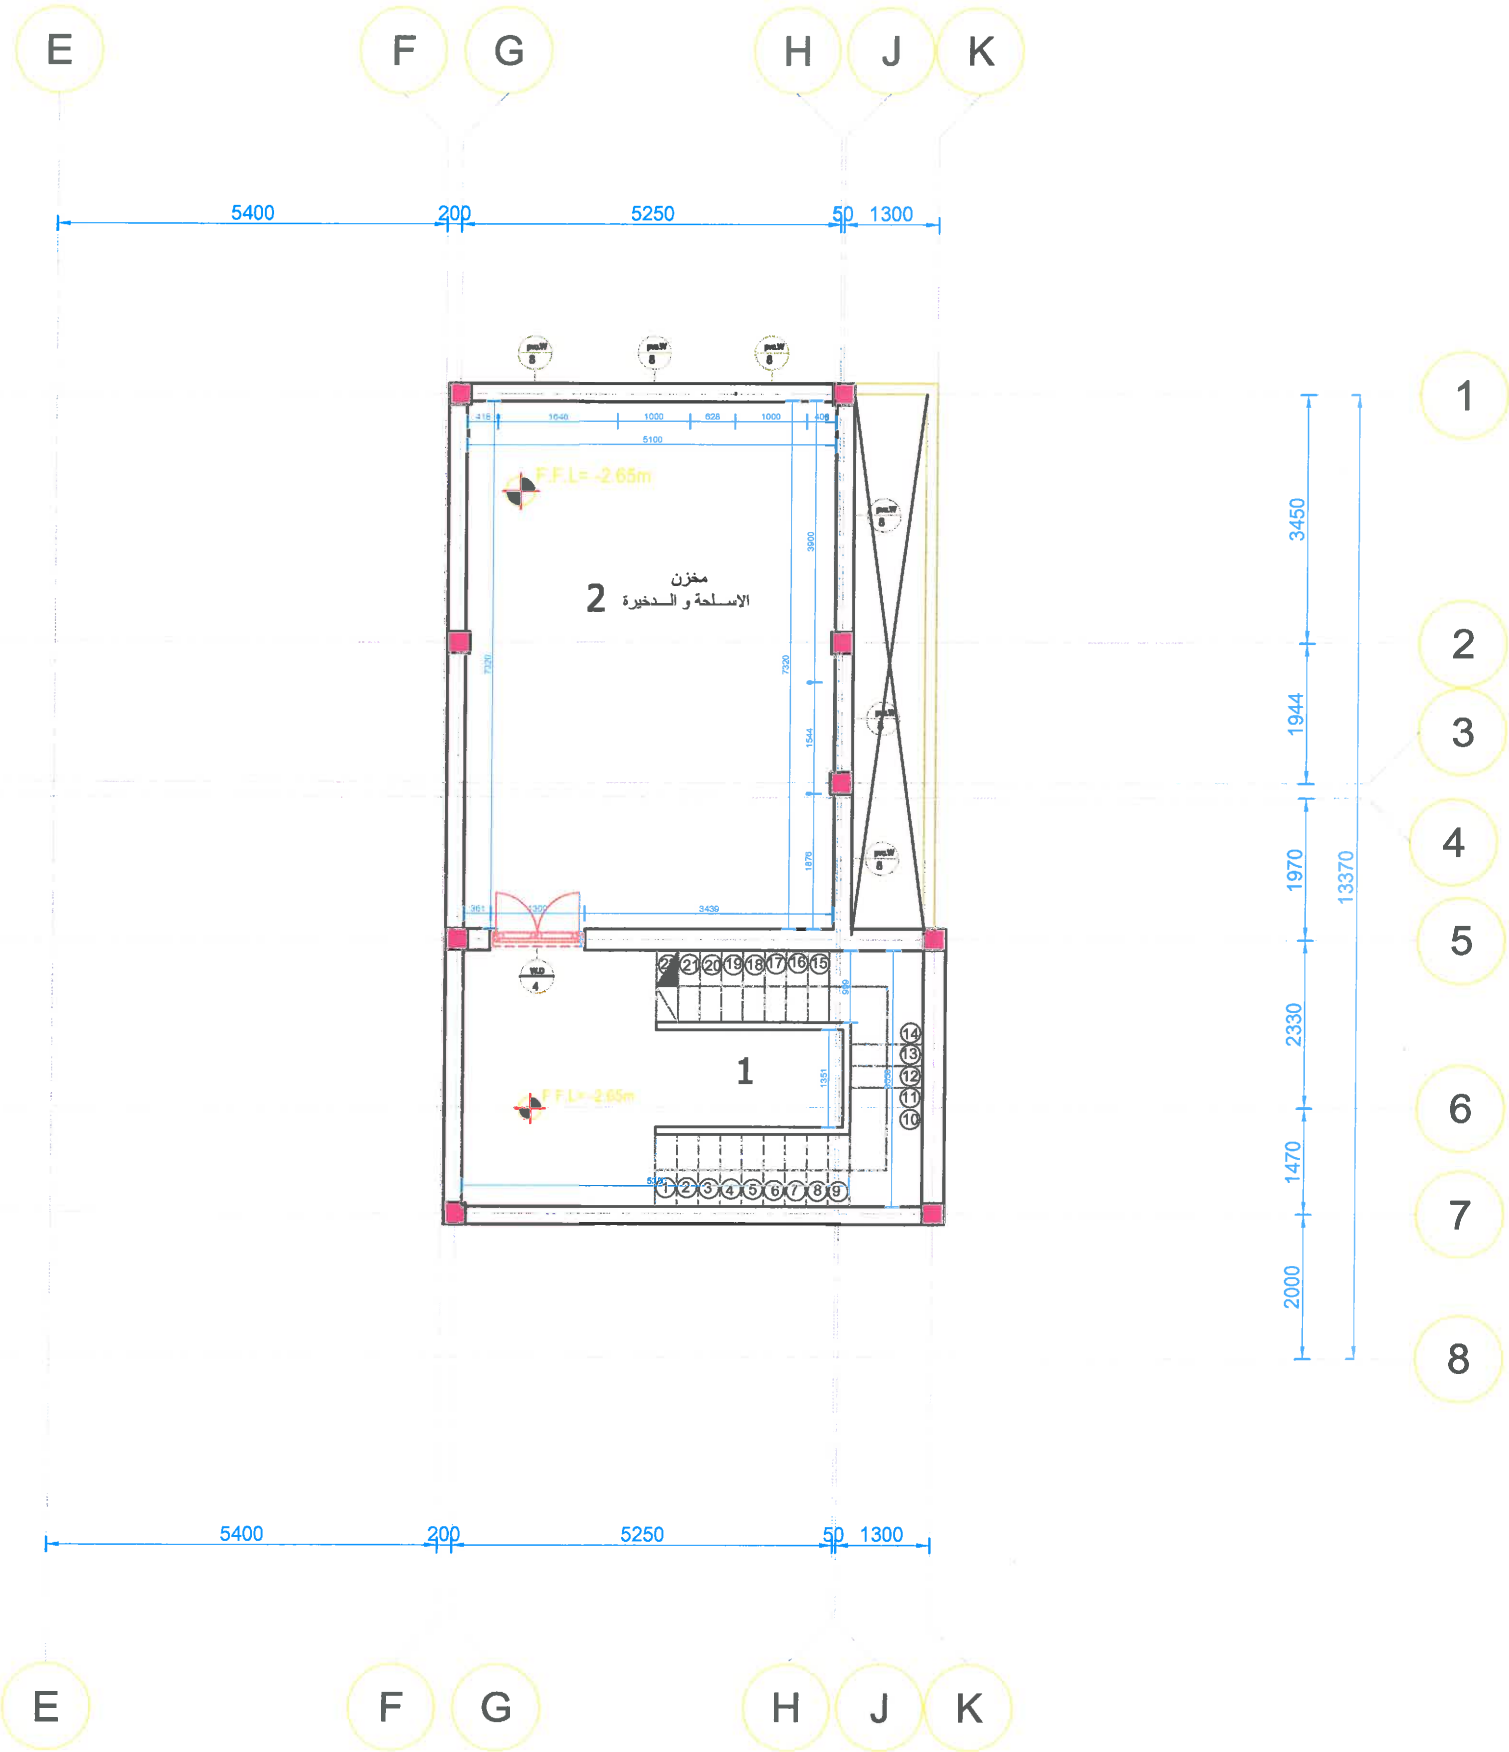

جدول التشطيب "مسقط الدور الارضي"				
الترتيب	اسم الفراغ	التشطيبات	وزرات	حوائط
4	المدخل الرئيسي	تسريع رخام ابيض كرارة سمك 2 سم	وزرة من الخشب الايكس كرارة 2 سم	التشطيب
4/8	بهو المدخل	تسريع رخام ابيض كرارة سمك 2 سم	وزرة من الخشب الايكس كرارة 1 سم	التشطيب
34/8	دورة مياه	بلاط سيراميك ملون سمك التسليق ملون 20*20 سم	---	بلاط سيراميك ملون سمك 1 سم
68/4	ممر توزيع	بلاط سيراميك ملون سمك التسليق ملون 20*20 سم	---	بلاط سيراميك ملون سمك 1 سم
24/8	استقبال	تسريع رخام ابيض كرارة سمك 2 سم	وزرة من الخشب الايكس كرارة 1 سم	التشطيب
1	مطبخ	بلاط سيراميك ملون سمك التسليق ملون 40*40 سم	---	بلاط سيراميك ملون سمك 1 سم
34/8	ممر توزيع	تسريع رخام ابيض كرارة سمك 2 سم	وزرة من الخشب الايكس كرارة 1 سم	التشطيب
24/8	غرف التفتيش	بلاط سيراميك ملون سمك رخام سمك 2 سم	وزرة من الخشب الايكس كرارة 1 سم	التشطيب
48/8	ممر توزيع	تسريع رخام ابيض كرارة سمك 2 سم	وزرة من الخشب الايكس كرارة 1 سم	التشطيب
1	زناينة فريسة	تسريع رخام ابيض كرارة سمك 2.5 سم	وزرة من الخشب الايكس كرارة 1 سم	التشطيب
2	زناينة جماعية	تسريع رخام ابيض كرارة سمك 2.5 سم	وزرة من الخشب الايكس كرارة 1 سم	التشطيب
28/8	غرف الاطعام	تسريع رخام ابيض كرارة سمك 2.5 سم	وزرة من الخشب الايكس كرارة 1 سم	التشطيب
24	حمام	بلاط سيراميك ملون سمك التسليق ملون 20*20 سم	---	بلاط سيراميك ملون سمك 1 سم
4/8	مدخل فرعي	تسريع رخام ابيض كرارة سمك 2 سم	وزرة من الخشب الايكس كرارة 1 سم	التشطيب
28	مخزن	بلاط سيراميك ملون سمك رخام سمك 2.5 سم	وزرة من الخشب الايكس كرارة 1 سم	التشطيب
1/2	غرفة الامن	بلاط سيراميك ملون سمك رخام سمك 2.5 سم	وزرة من الخشب الايكس كرارة 1 سم	التشطيب
5	مغلق لينة	بلاط سيراميك ملون سمك رخام سمك 2.5 سم	وزرة من الخشب الايكس كرارة 1 سم	التشطيب
7	غرفة الكهرباء	تسريع رخام ابيض كرارة سمك 2 سم	---	التشطيب

جدول النوافذ				
الترقيم	البيان	المقاس	العدد	الوصف
1-PVC.w	نوافذ PVC	2000*1200	9	ايكس سمك ابيض
2-PVC.w	نوافذ PVC	1850*1200	2	ايكس سمك ابيض
3-PVC.w	نوافذ PVC	1770*2200	3	ايكس سمك ابيض
4-PVC.w	نوافذ PVC	1600*2200	3	ايكس سمك ابيض
5-PVC.w	نوافذ PVC	1300*2200	15	ايكس سمك ابيض
6-PVC.w	نوافذ PVC	900*2200	26	ايكس سمك ابيض
7-PVC.w	نوافذ PVC	650*2200	7	ايكس سمك ابيض
8-PVC.w	نوافذ PVC	1000*300	5	ايكس سمك ابيض

جدول الأبواب				
الترمز	البيان	المقاس	العدد	الوصف
1-W.D	ابواب خشب	1300*2200	8	بني- بيكو
2-W.D	ابواب خشب	900*2200	29	بني- بيكو
3-PVC.D	ابواب PVC	700*2200	13	ايكس
4-W.D	ابواب معدن	1300*2200	6	بني- بيكو

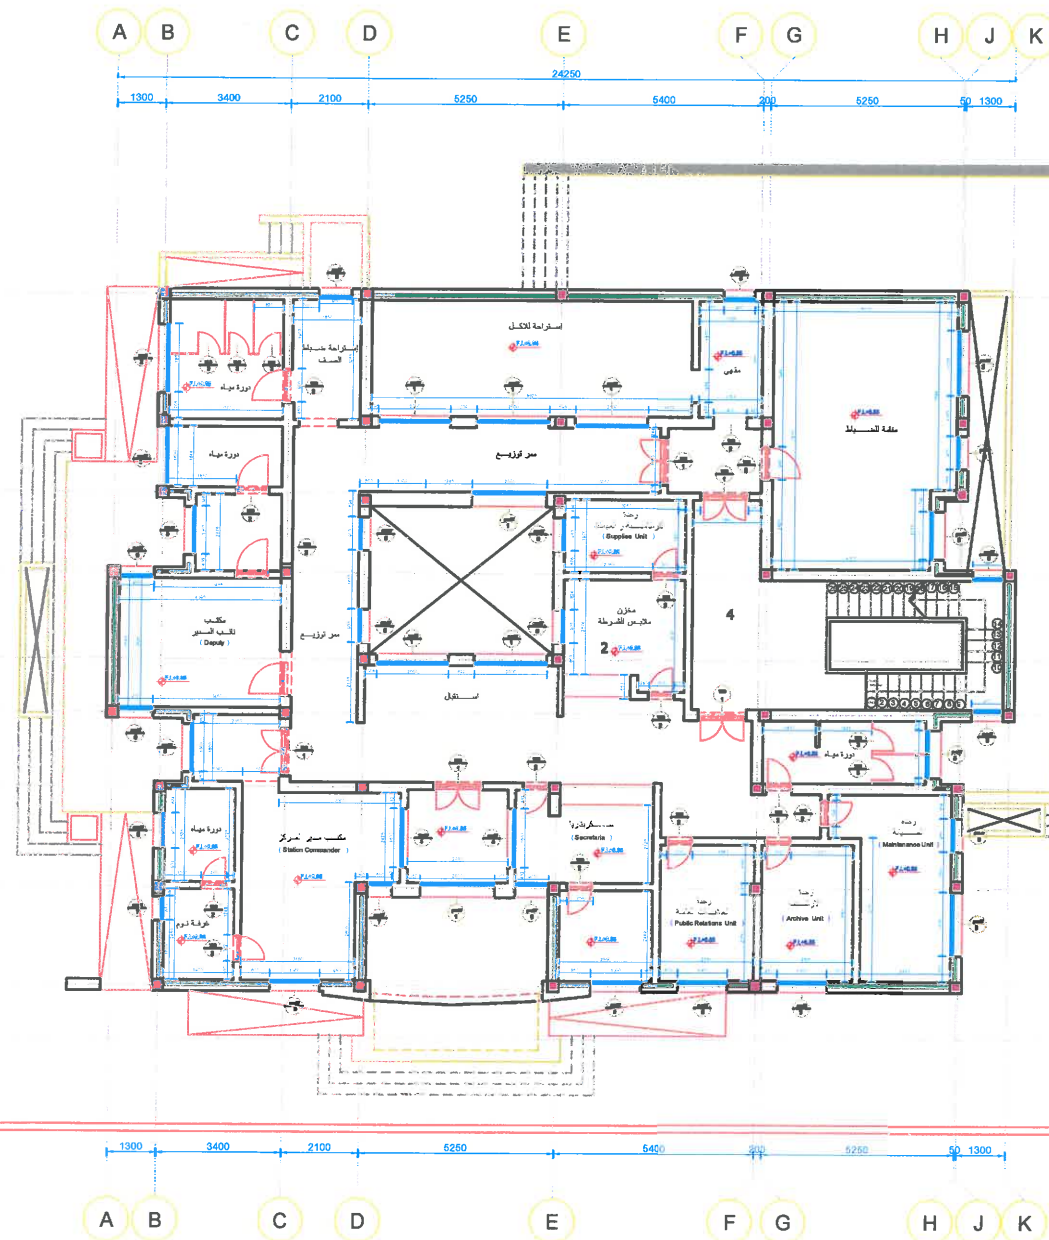



الرسمات المعمارية
ARCHITECTURAL DRAWINGS

اسم المشروع
تصميم مركز شرطة - حي الأندلس.

اسم اللوحة المسقط الأفقي للطابق الأول مبنى A-
FIRST-FLOOR PLAN - BUILDING A

رسم مشروع	S0072
مقياس الرسم	1:100
التاريخ	
الإصدار	AR-06
رقم الترخيص	00

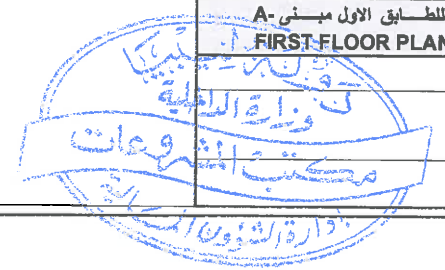

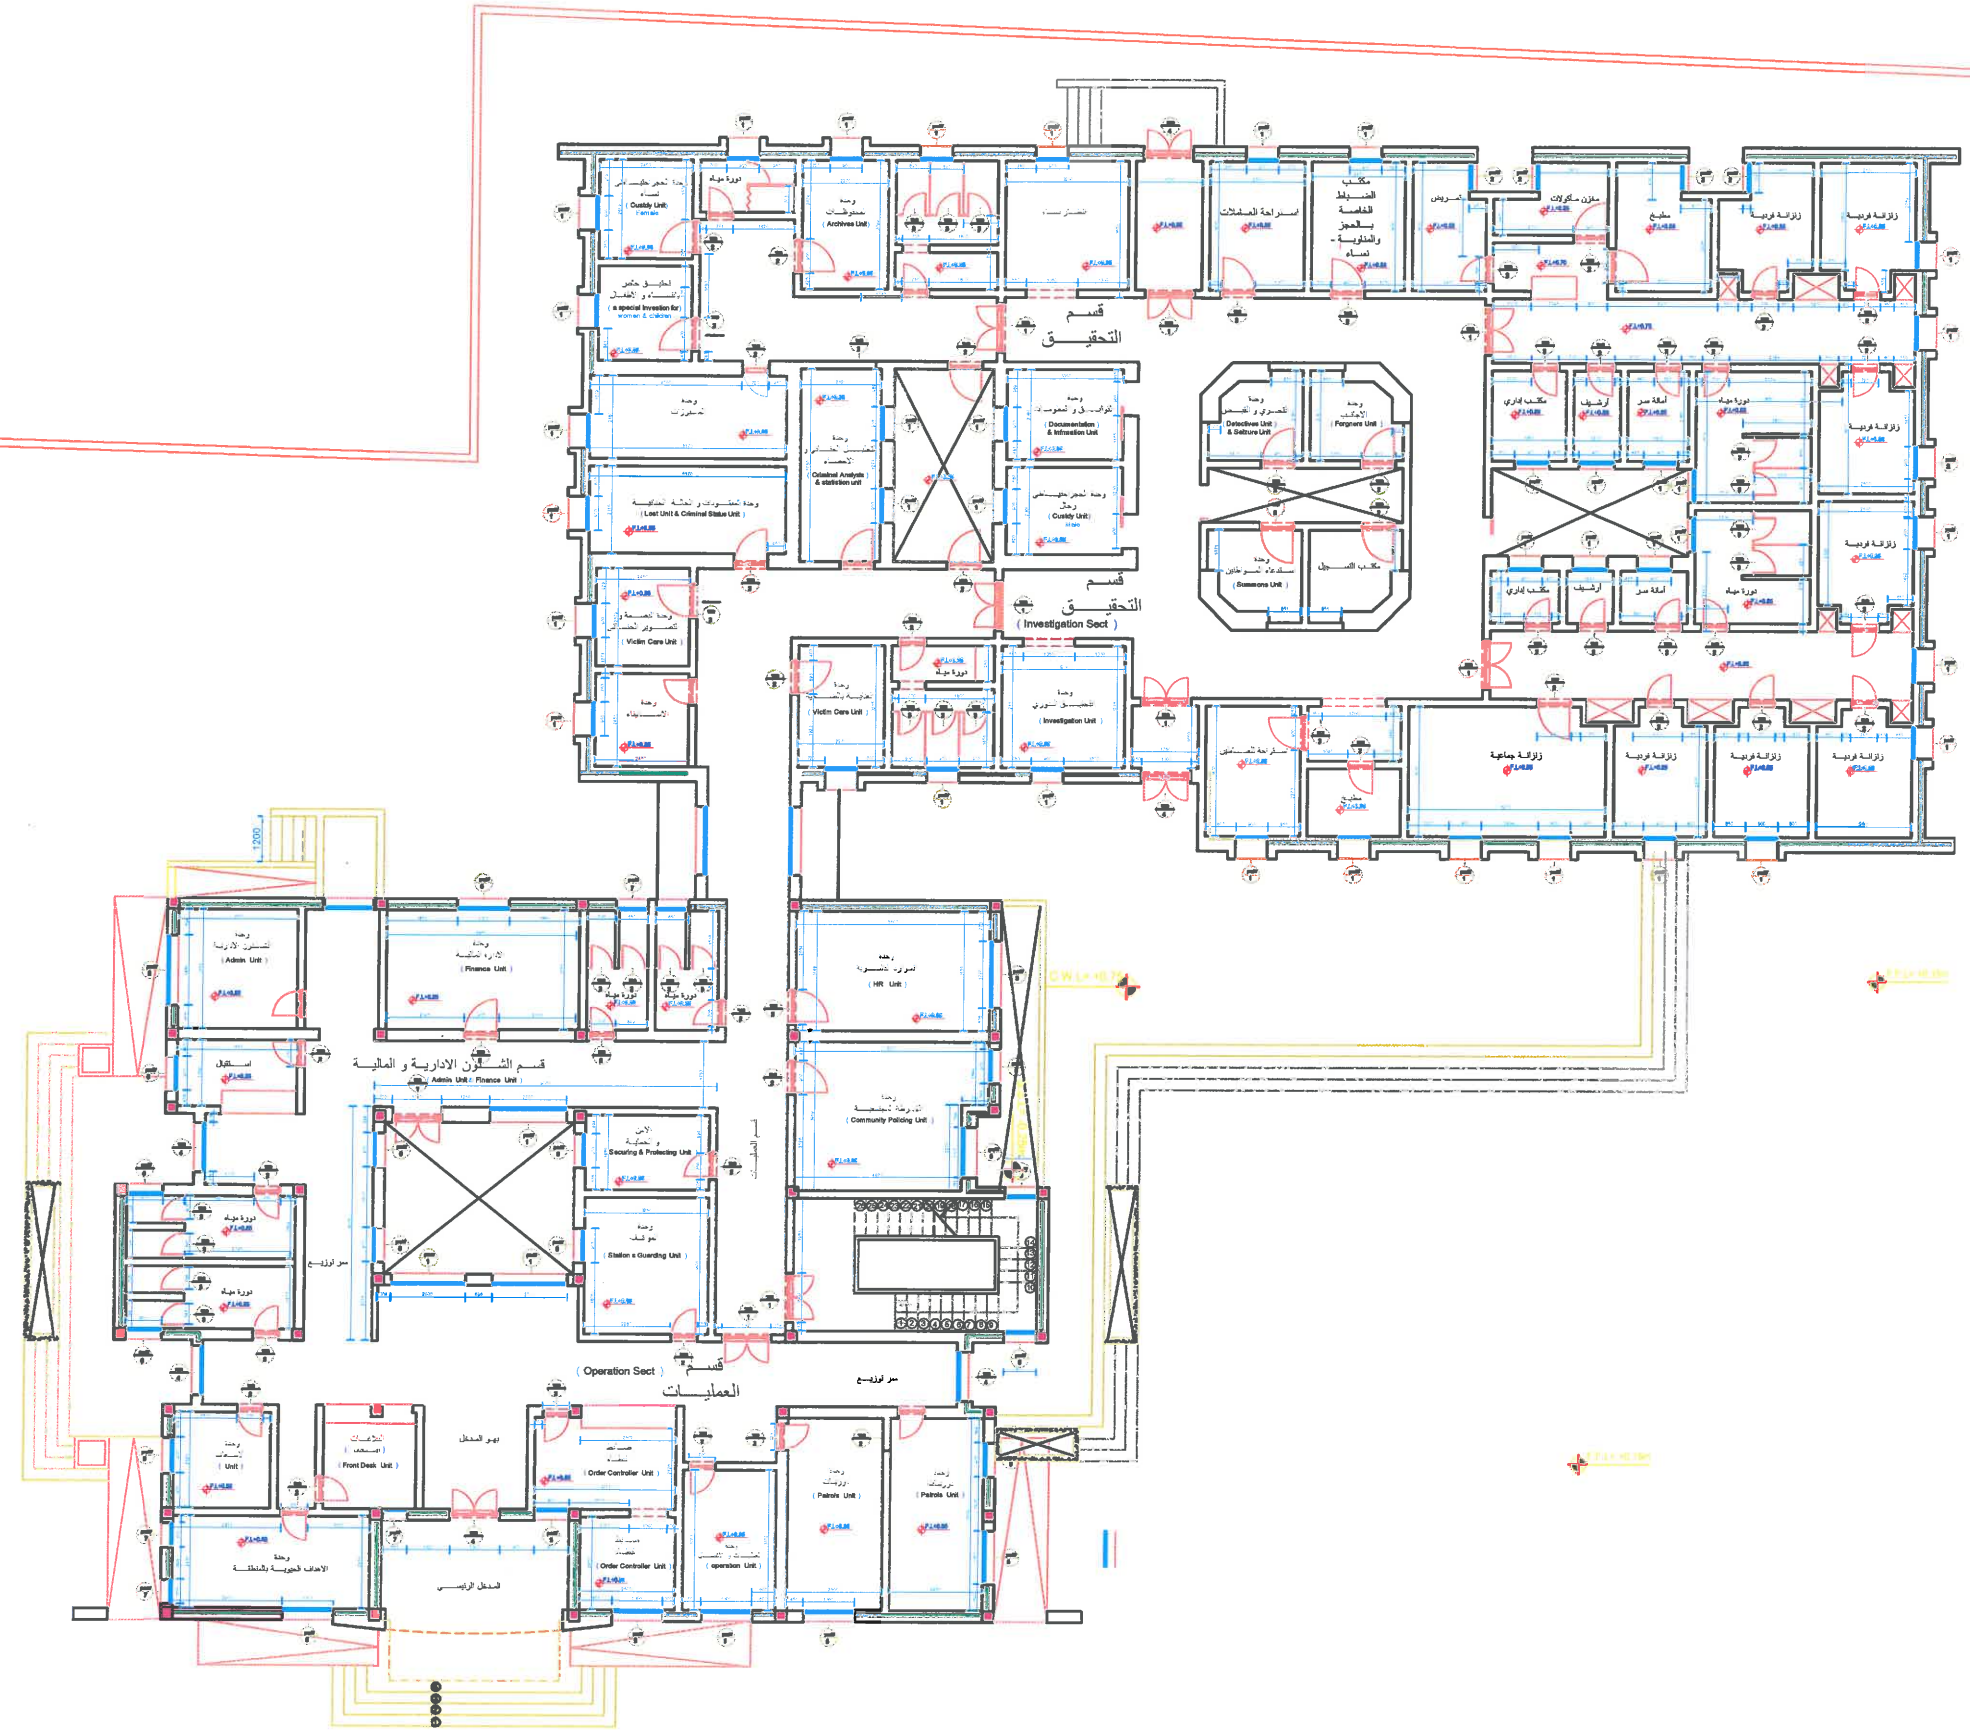


الرسومات المعمارية
ARCHITECTURAL DRAWINGS

اسم المشروع
تصميم مركز شرطة - حي الأندلس.

اسم اللوحة المسقط الأفقي للطابق الأول مبنى A & B
GROUND FLOOR- BUILDING A&B

رقم المشروع	S0072
مقياس الرسم	1:100
الاسم	مكتب المهندسين
الاسم	AR-08
رقم الورقة	00

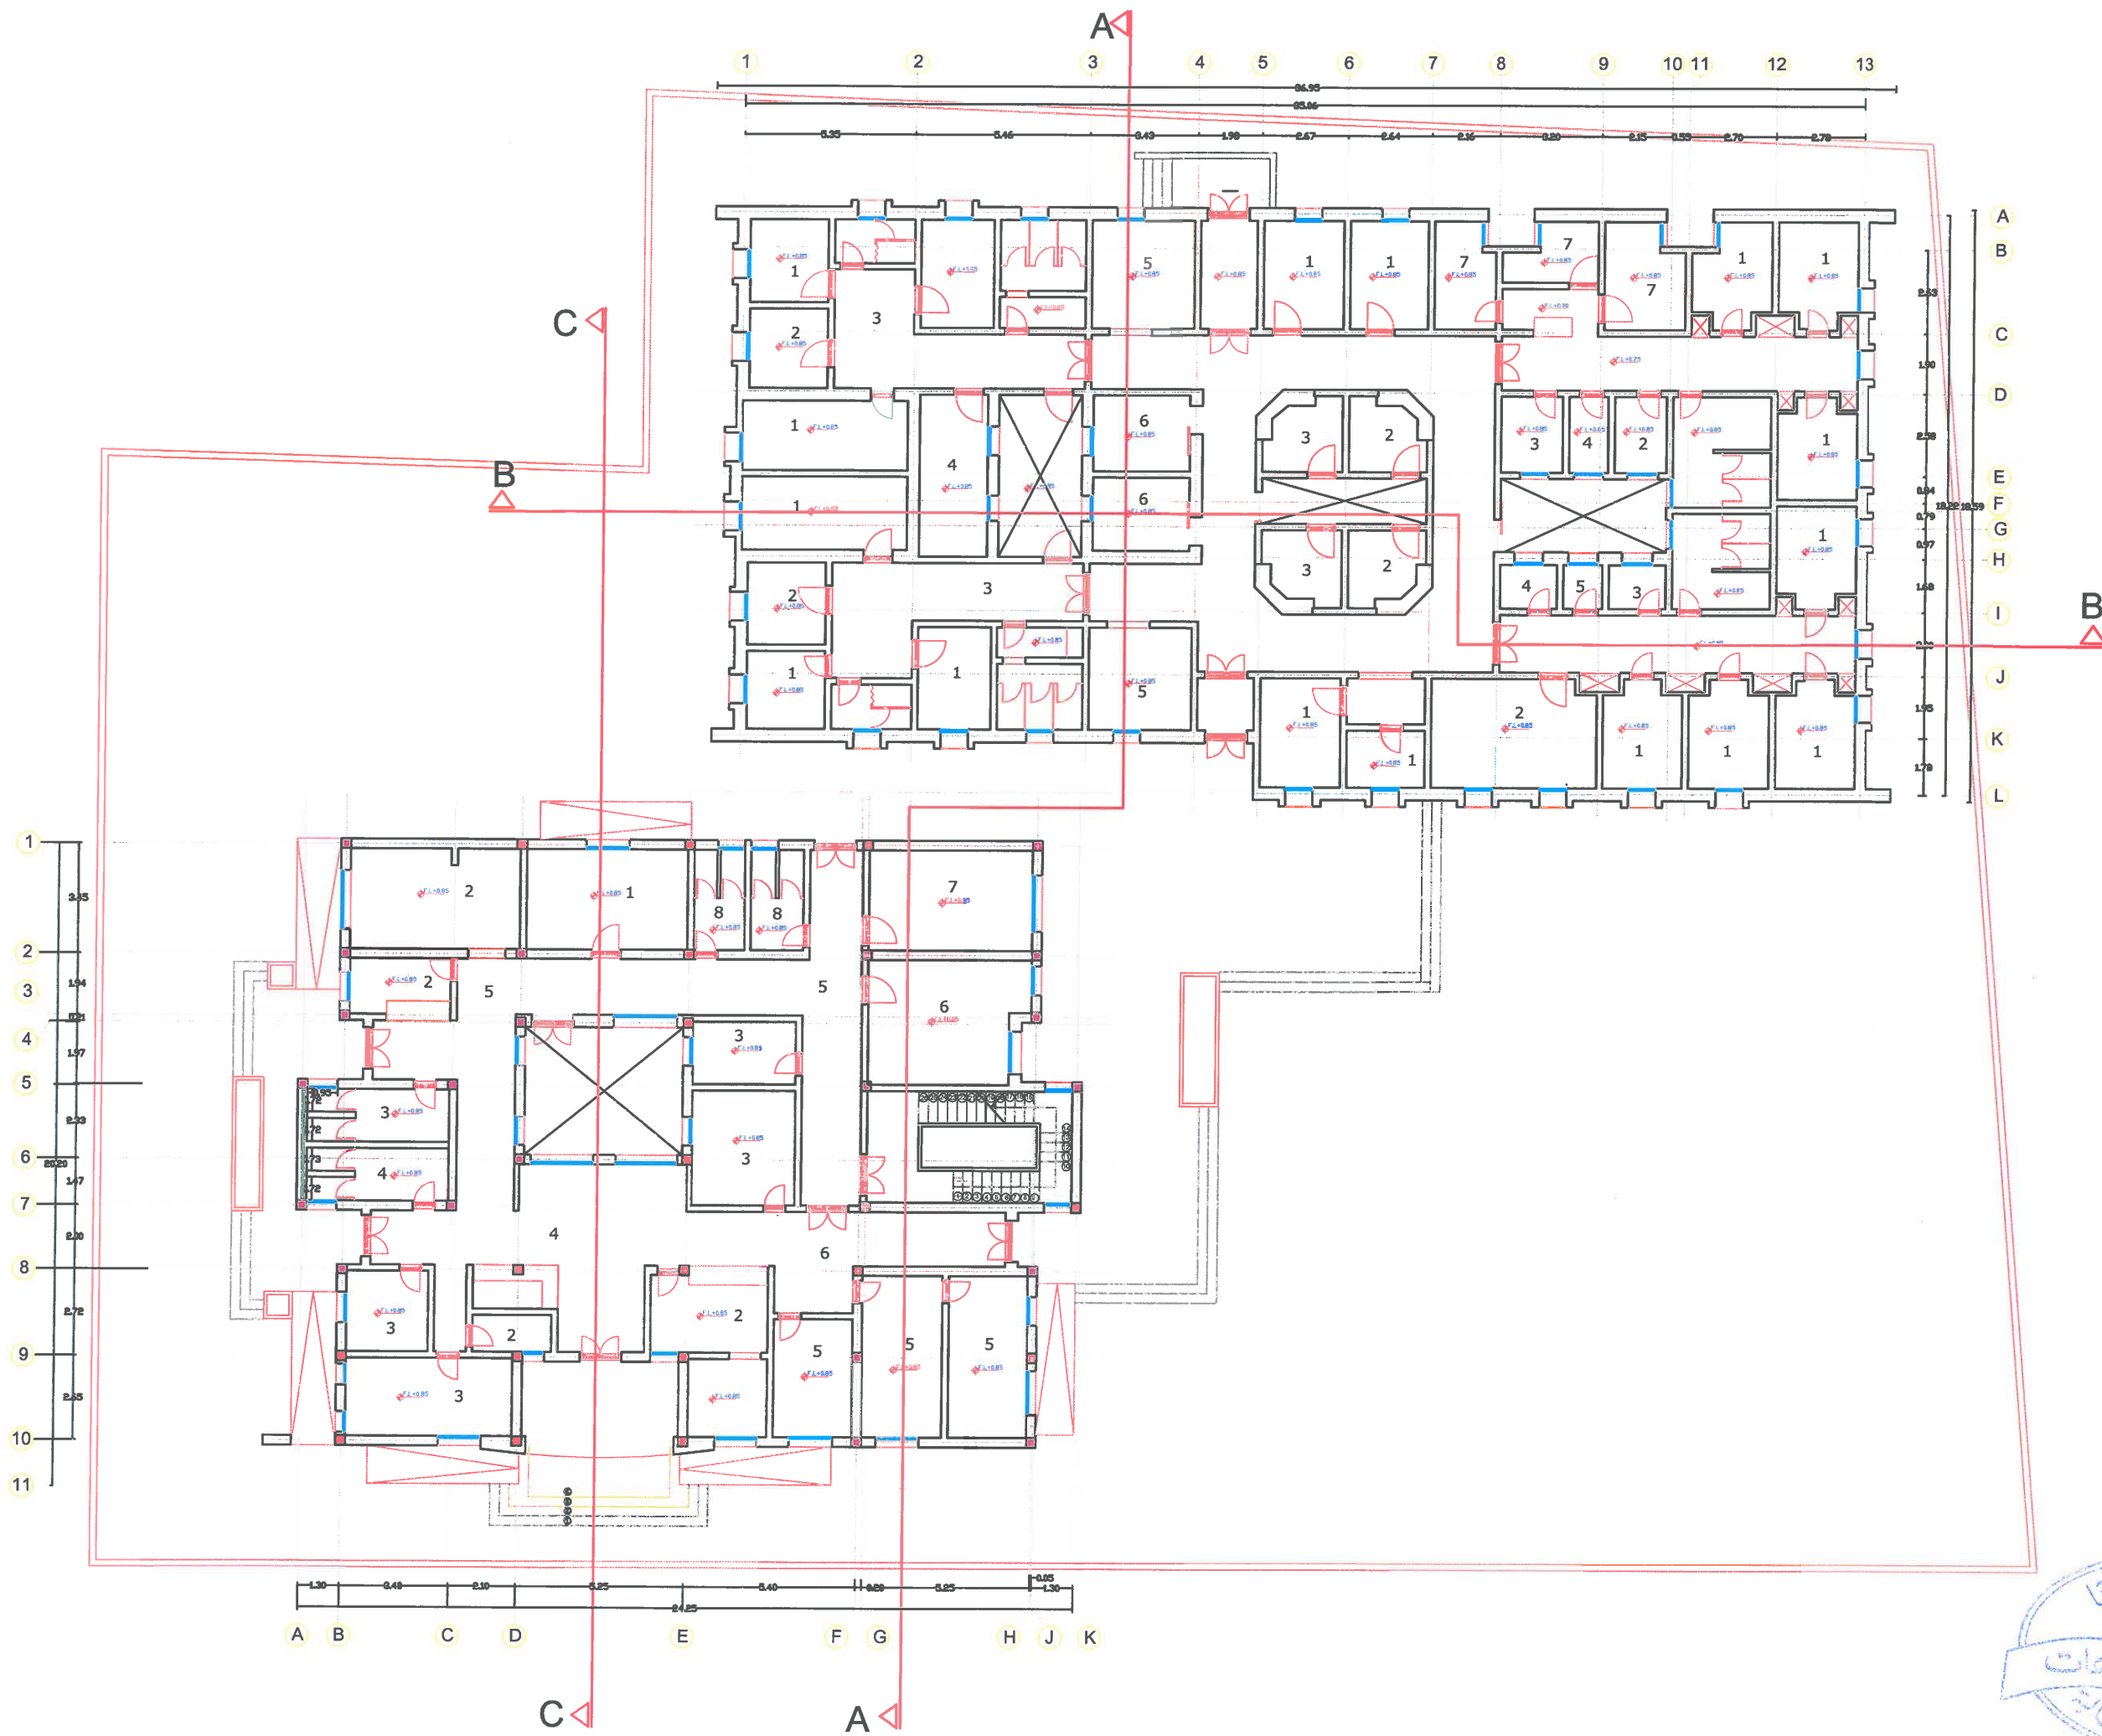

الرسمات المعمارية

ARCHITECTURAL DRAWINGS

KEY PLAN:

N

اسم المشروع


تصميم مركز شرطة - حي الأندلس.

اسم اللوحة مسقط أفقي موضع عليه اتجاه القطاعات


SECTIONS DIRECTION

رسم المشروع	الدك
اسم الرسم	
التاريخ	
الإصدار	AR-09
الرقم	00




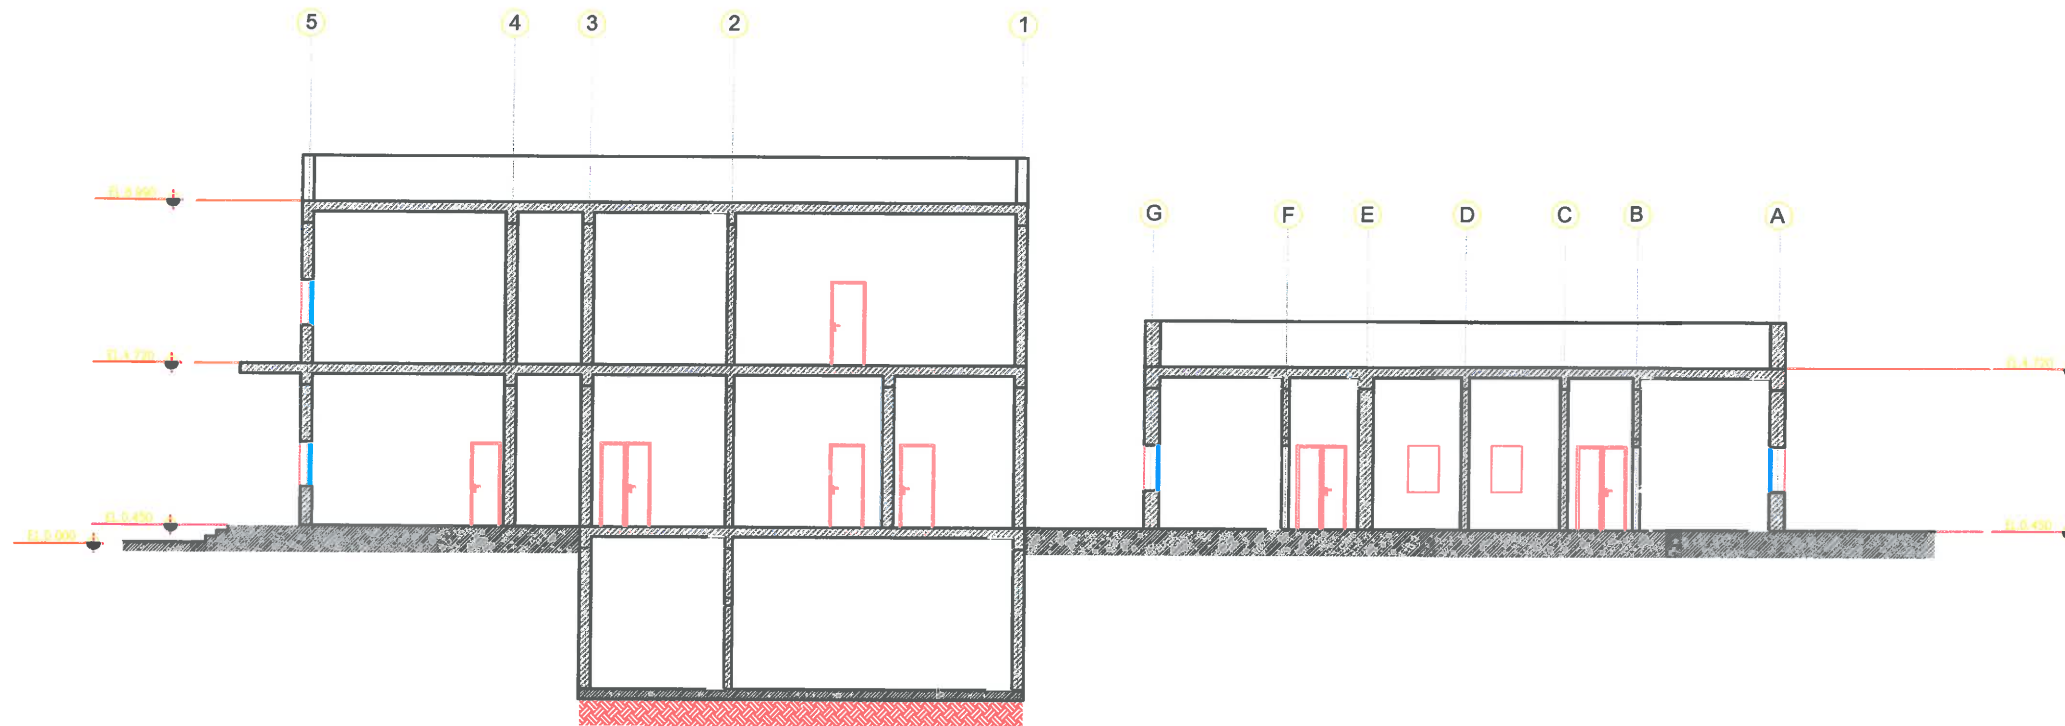

SECTION A-A

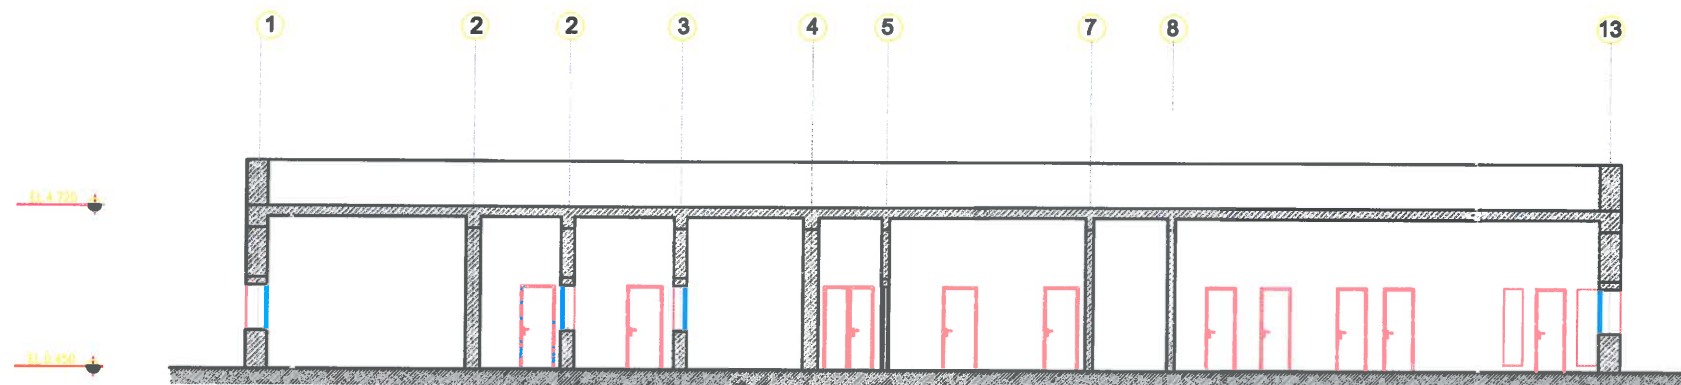

SECTION B - B

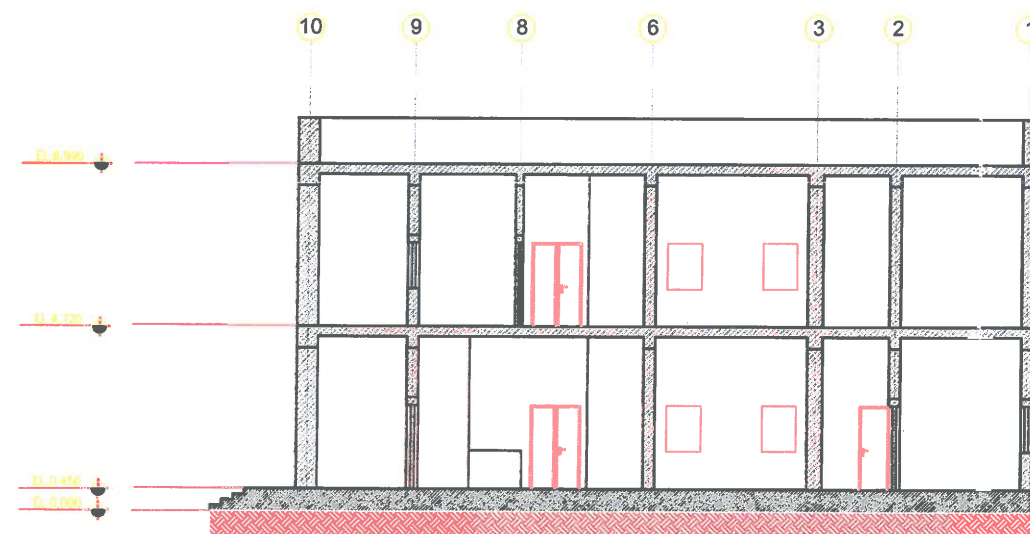

SECTION C - C


الرسومات المعمارية
ARCHITECTURAL DRAWINGS




اسم المشروع
تصميم مركز شرطة - حي الأندلس.

اسم اللوحة
القواطع
SECTIONS

رقم المشروع	اسم الرسم	المالك
00	AR-10	الإعداد
00	AR-10	رسم الترخيص
00	AR-10	التصميم
00	AR-10	التصميم
00	AR-10	التصميم

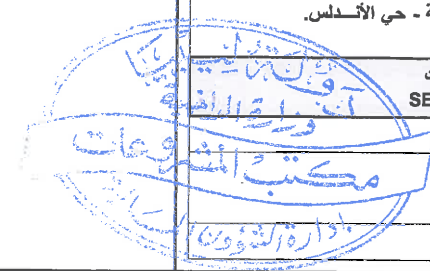

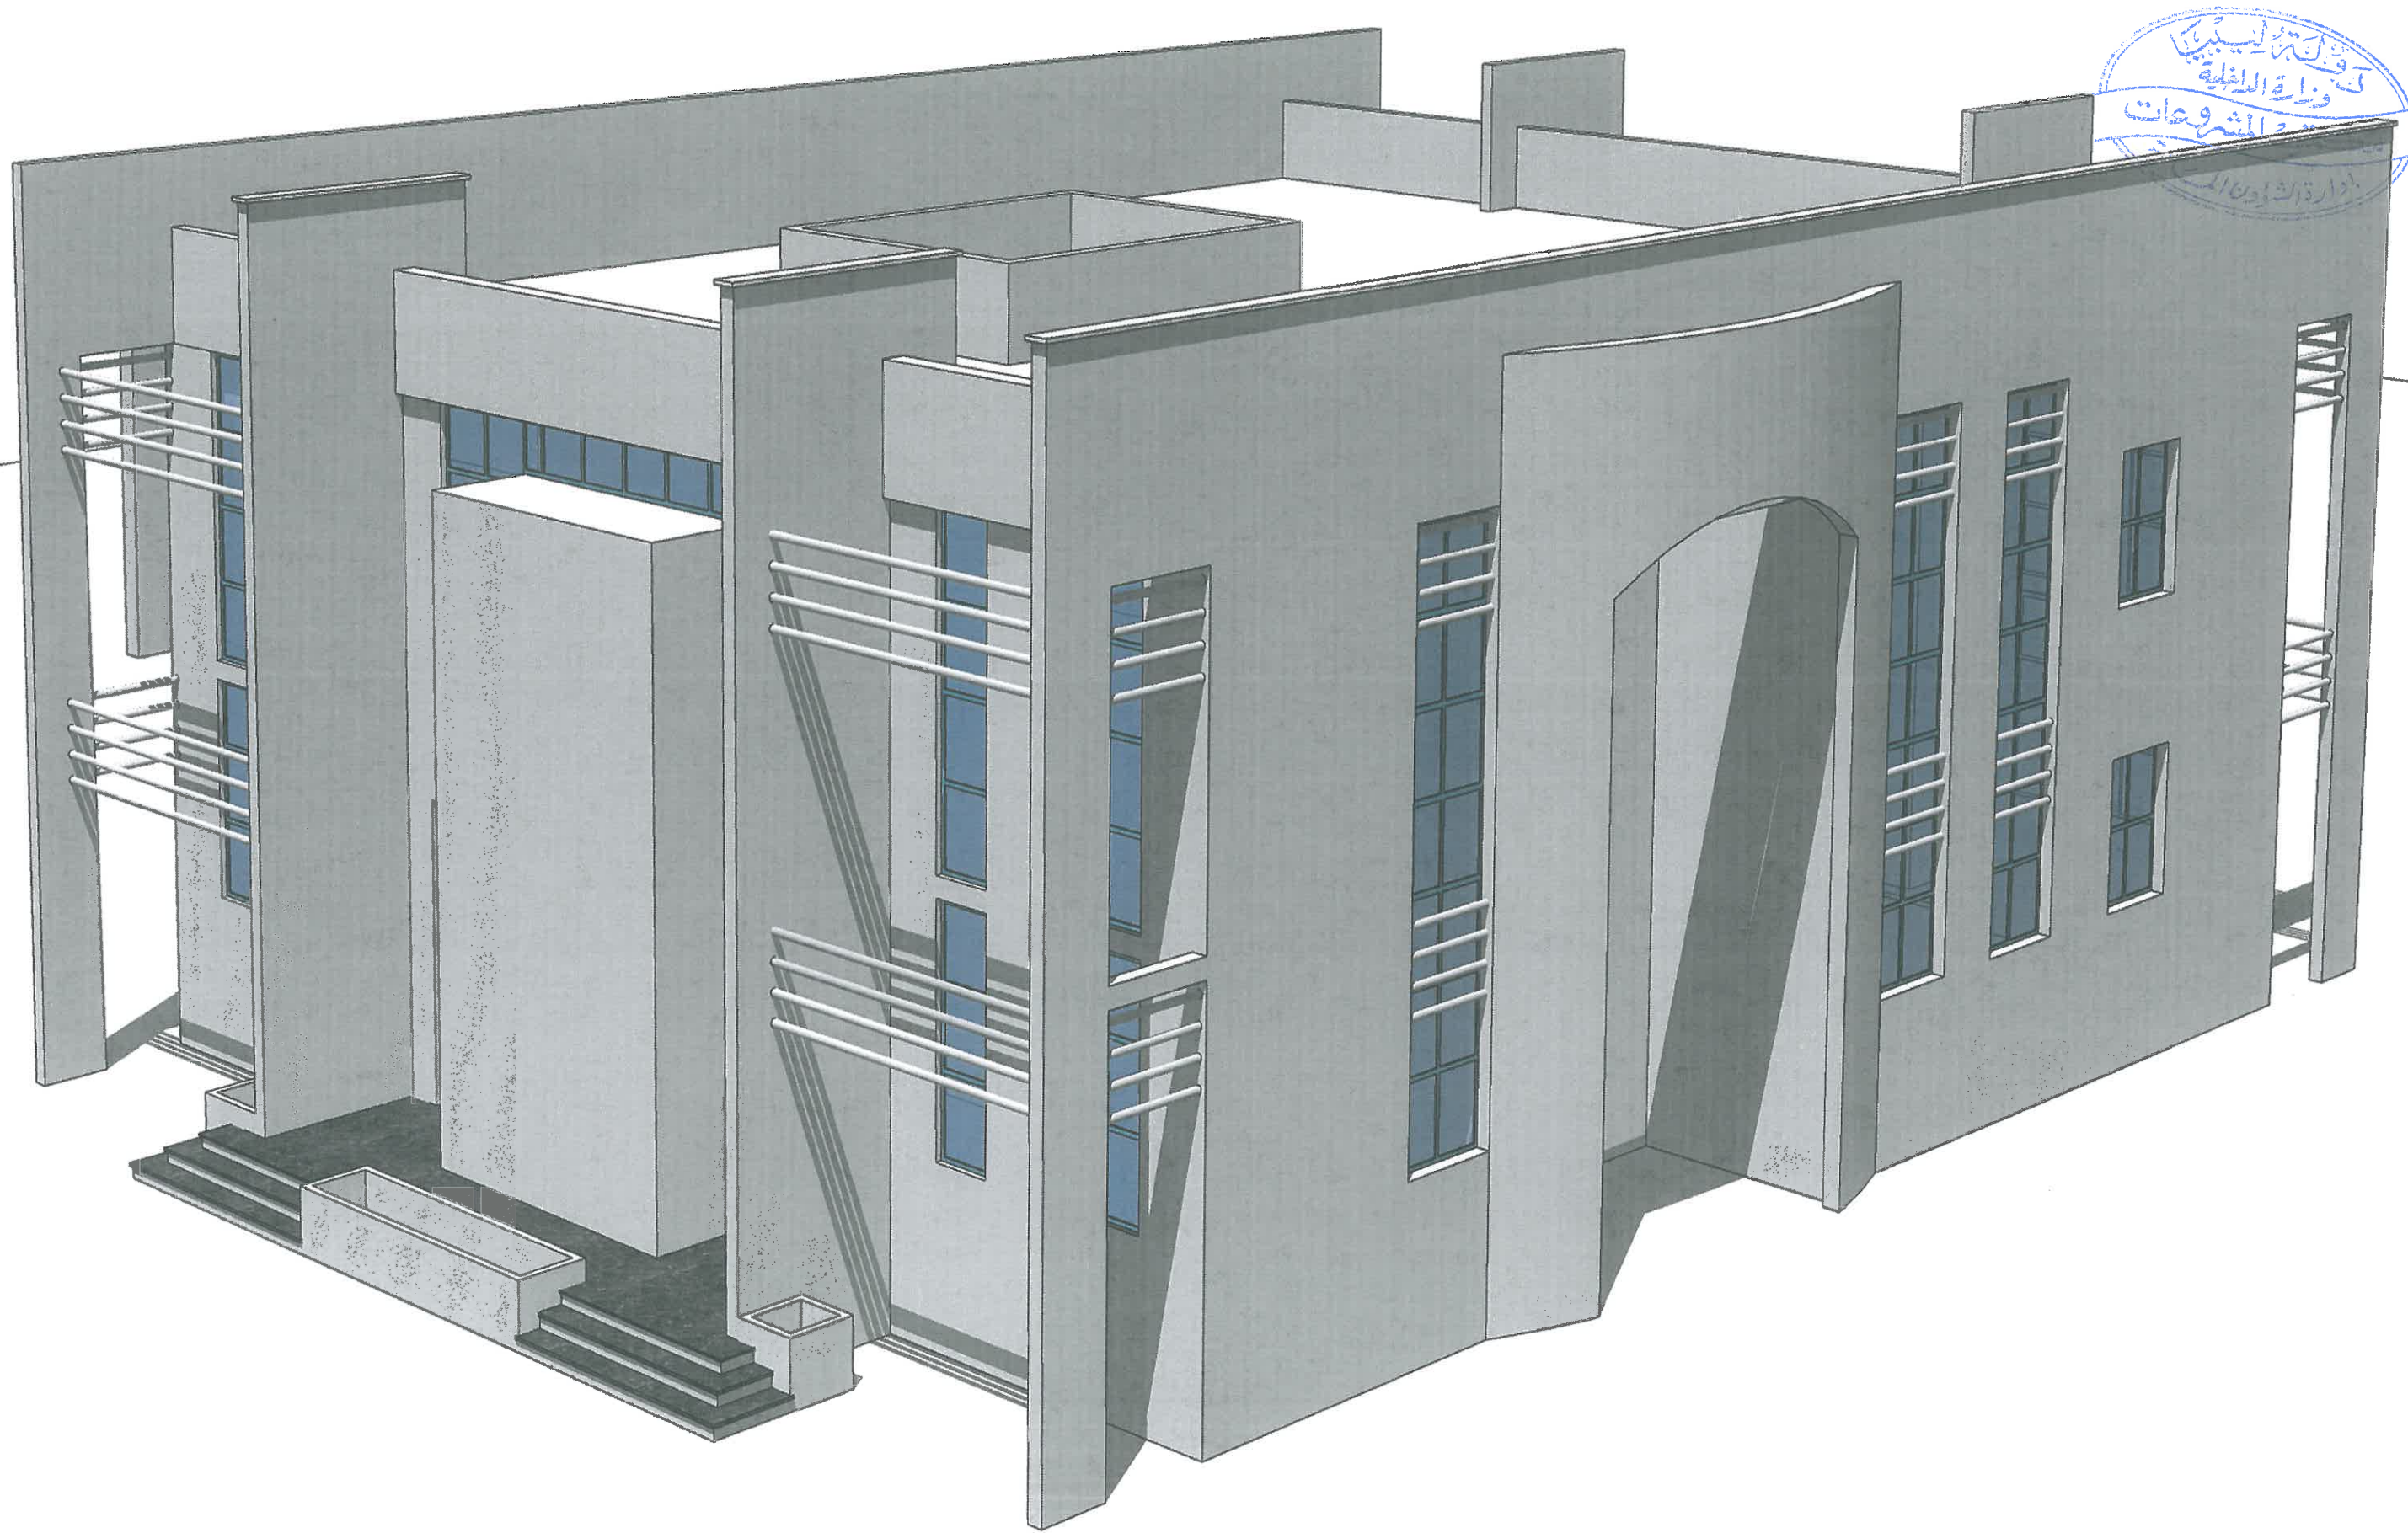

قوات لسيدينا
لوزارة الداخلية
مديرية الشؤون
إدارة الشؤون

