

MINISTRY OF INTERIOR



PROJECT : police station model

location : TRIPOLI / HAI ANDALUSIA


PROJECT OFFICE

mail (projectoffice14@gmail.com)

T.EL + FAX 00218214905501



MINISTRY OF INTERIOR

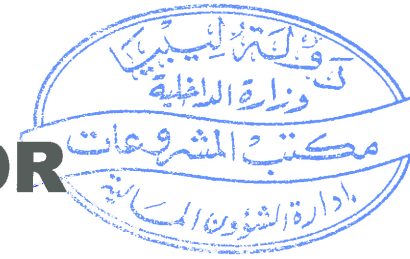


DOCUMENTATION

CONTENT LIST

BUILDING A- MICALICAL

- 1 GROUND FLOOR WATER SUPPLY
- 2 FIRST FLOOR WATER SUPPLY
- 3 ROOF WATER SUPPLY

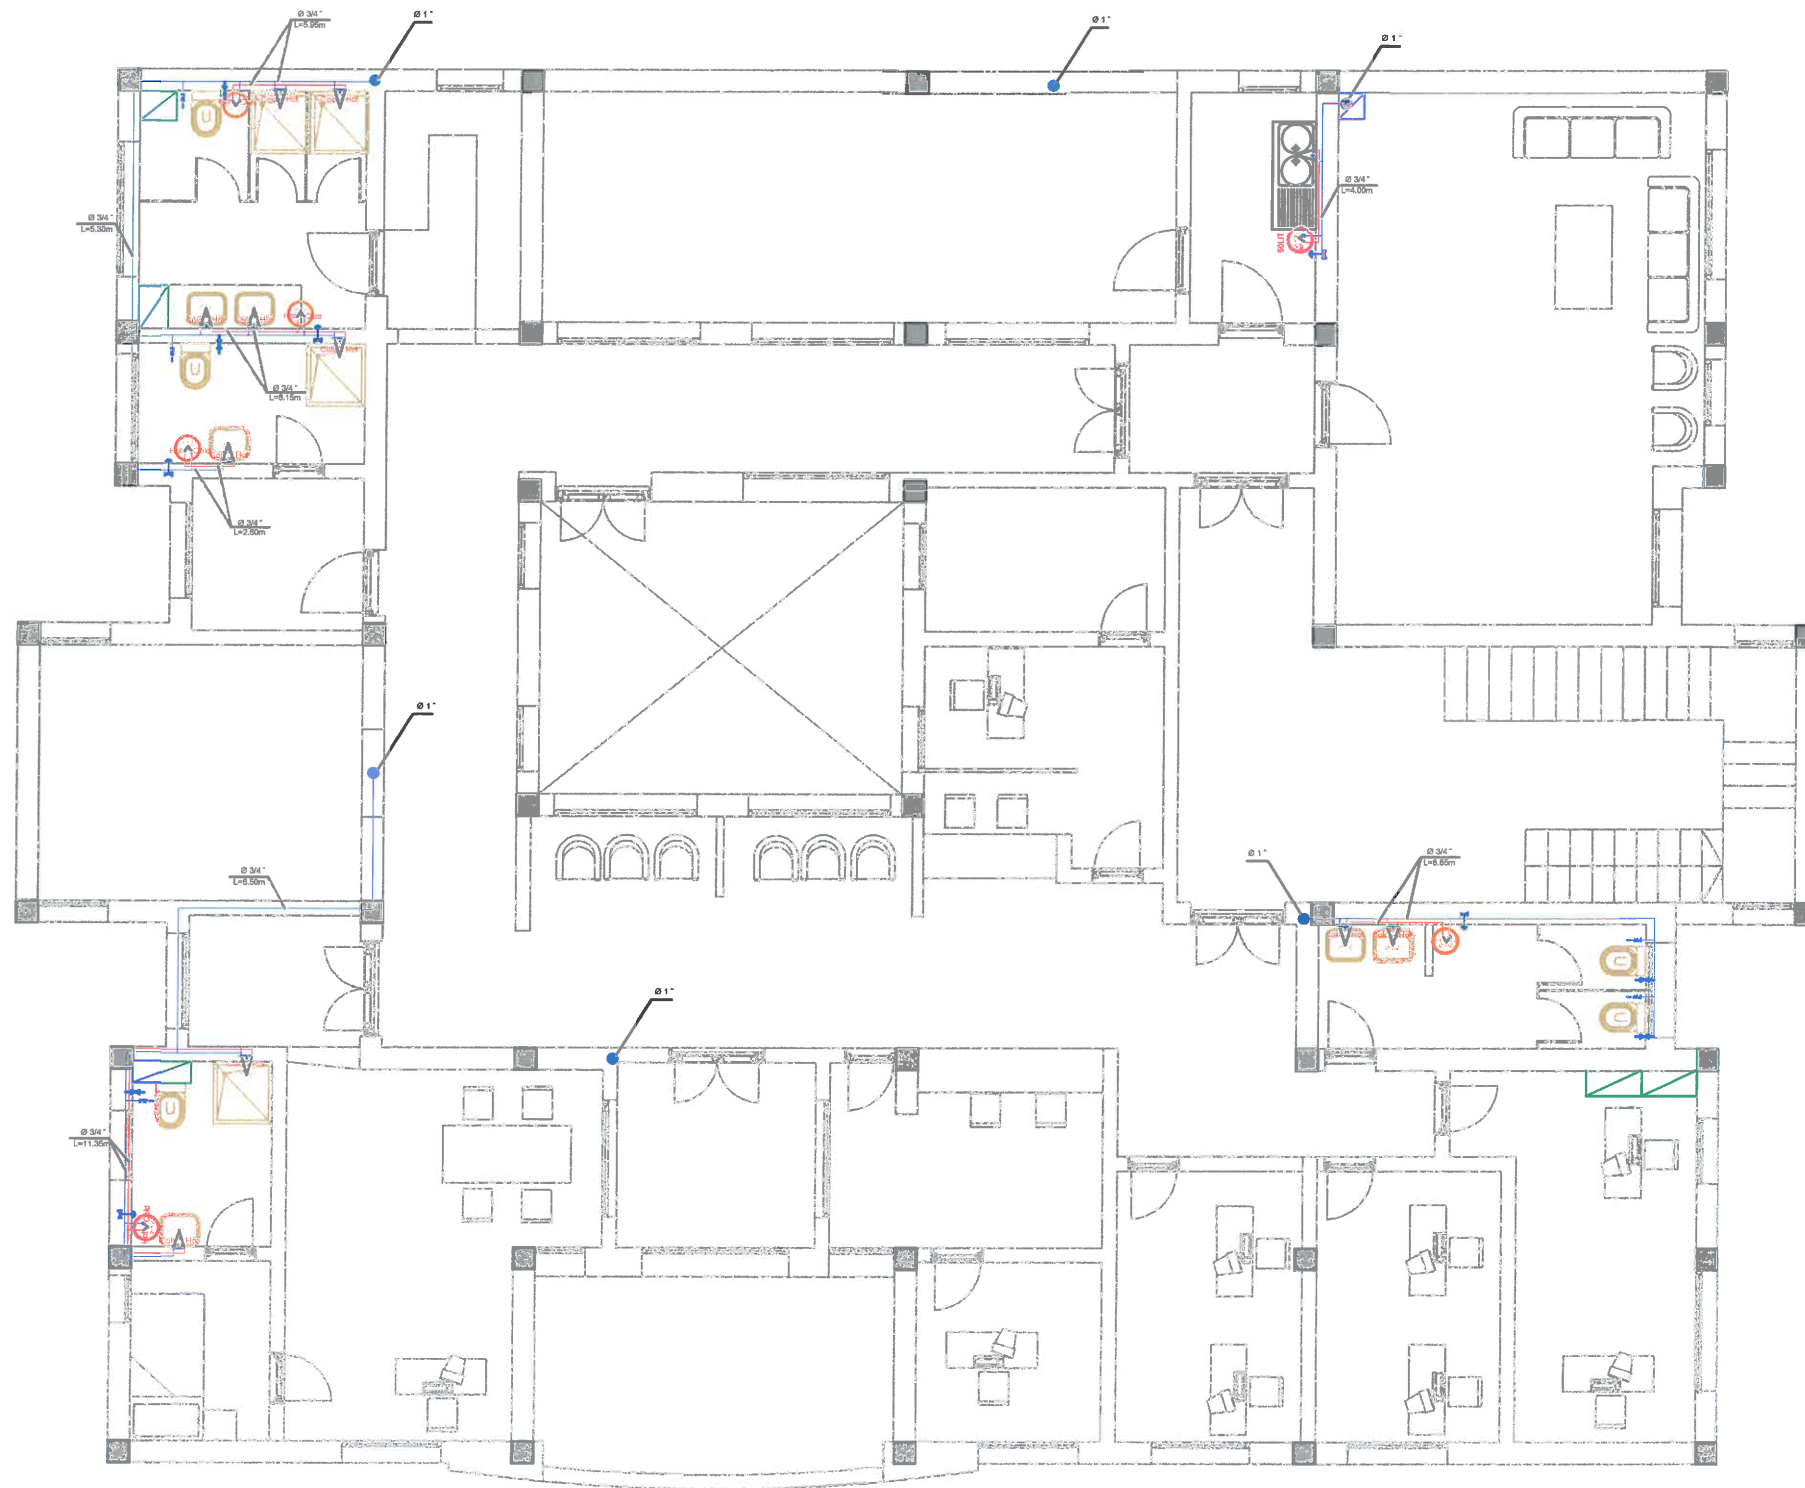

عمود التغذية	•
ماسورة مياه باردة	—
ماسورة مياه ساخنة	—
شطاف باللي	—WZ
زاوية قفل زاوية	—X—
صمام قفل عمومي	—X—
سخانة	⊙
غرفة عداد	⊞

الرسومات الميكانيكية
MECHANICAL DRAWINGS



اسم المشروع

تصميم مركز شرطة - حي الأندلس.

اسم اللوحة

تغذية المياه للطابق الأول - المبنى A
BUILDING A - FIRST FLOOR WATER SUPPLY

رسم المشروع


مقياس الرسم 1:50


الاسم

رسم الوحدة


WS-02

00

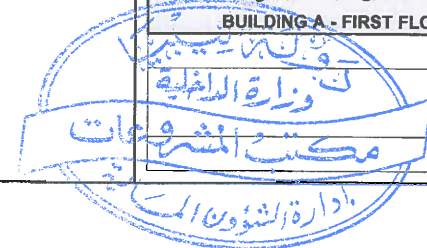

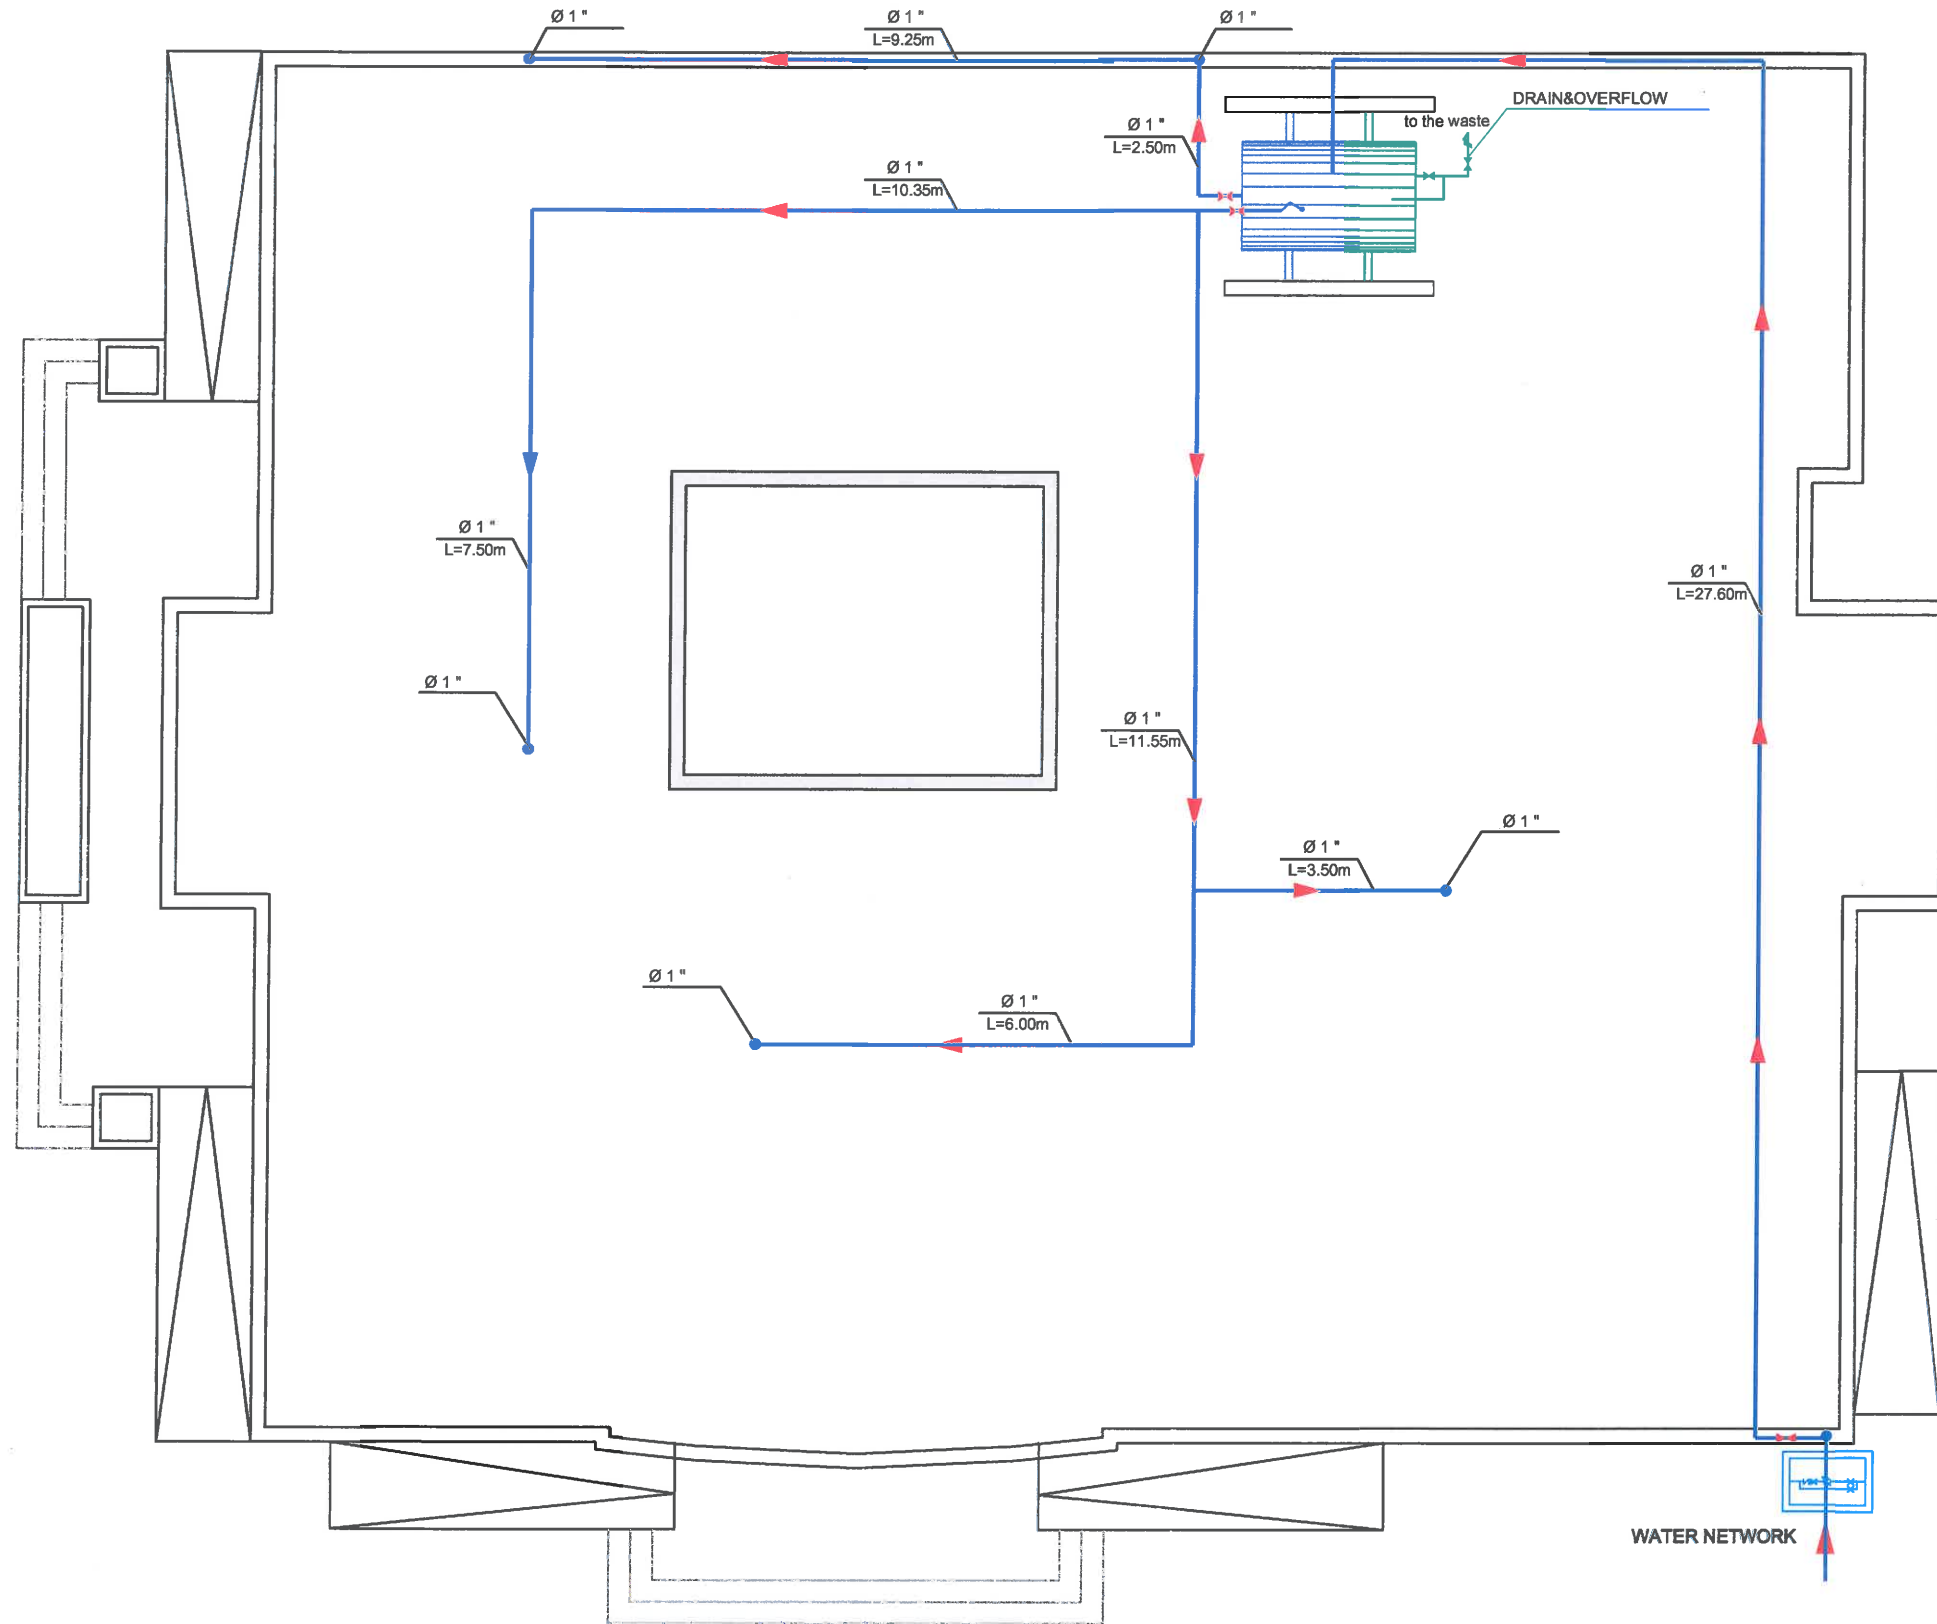

الرسومات الميكانيكية MICANICAL DROWINGS	
اسم المشروع تصميم مركز شرطة - حي الأندلس.	
اسم اللوحة تقنية المياه للسطح - المبنى A BUILDING A - ROOF WATER SUPPLY	
رسم المشروع	المالك
مهندس الرسم	1:50
تاريخ	
الإصدار	رسم الوحدة
00	WS-03

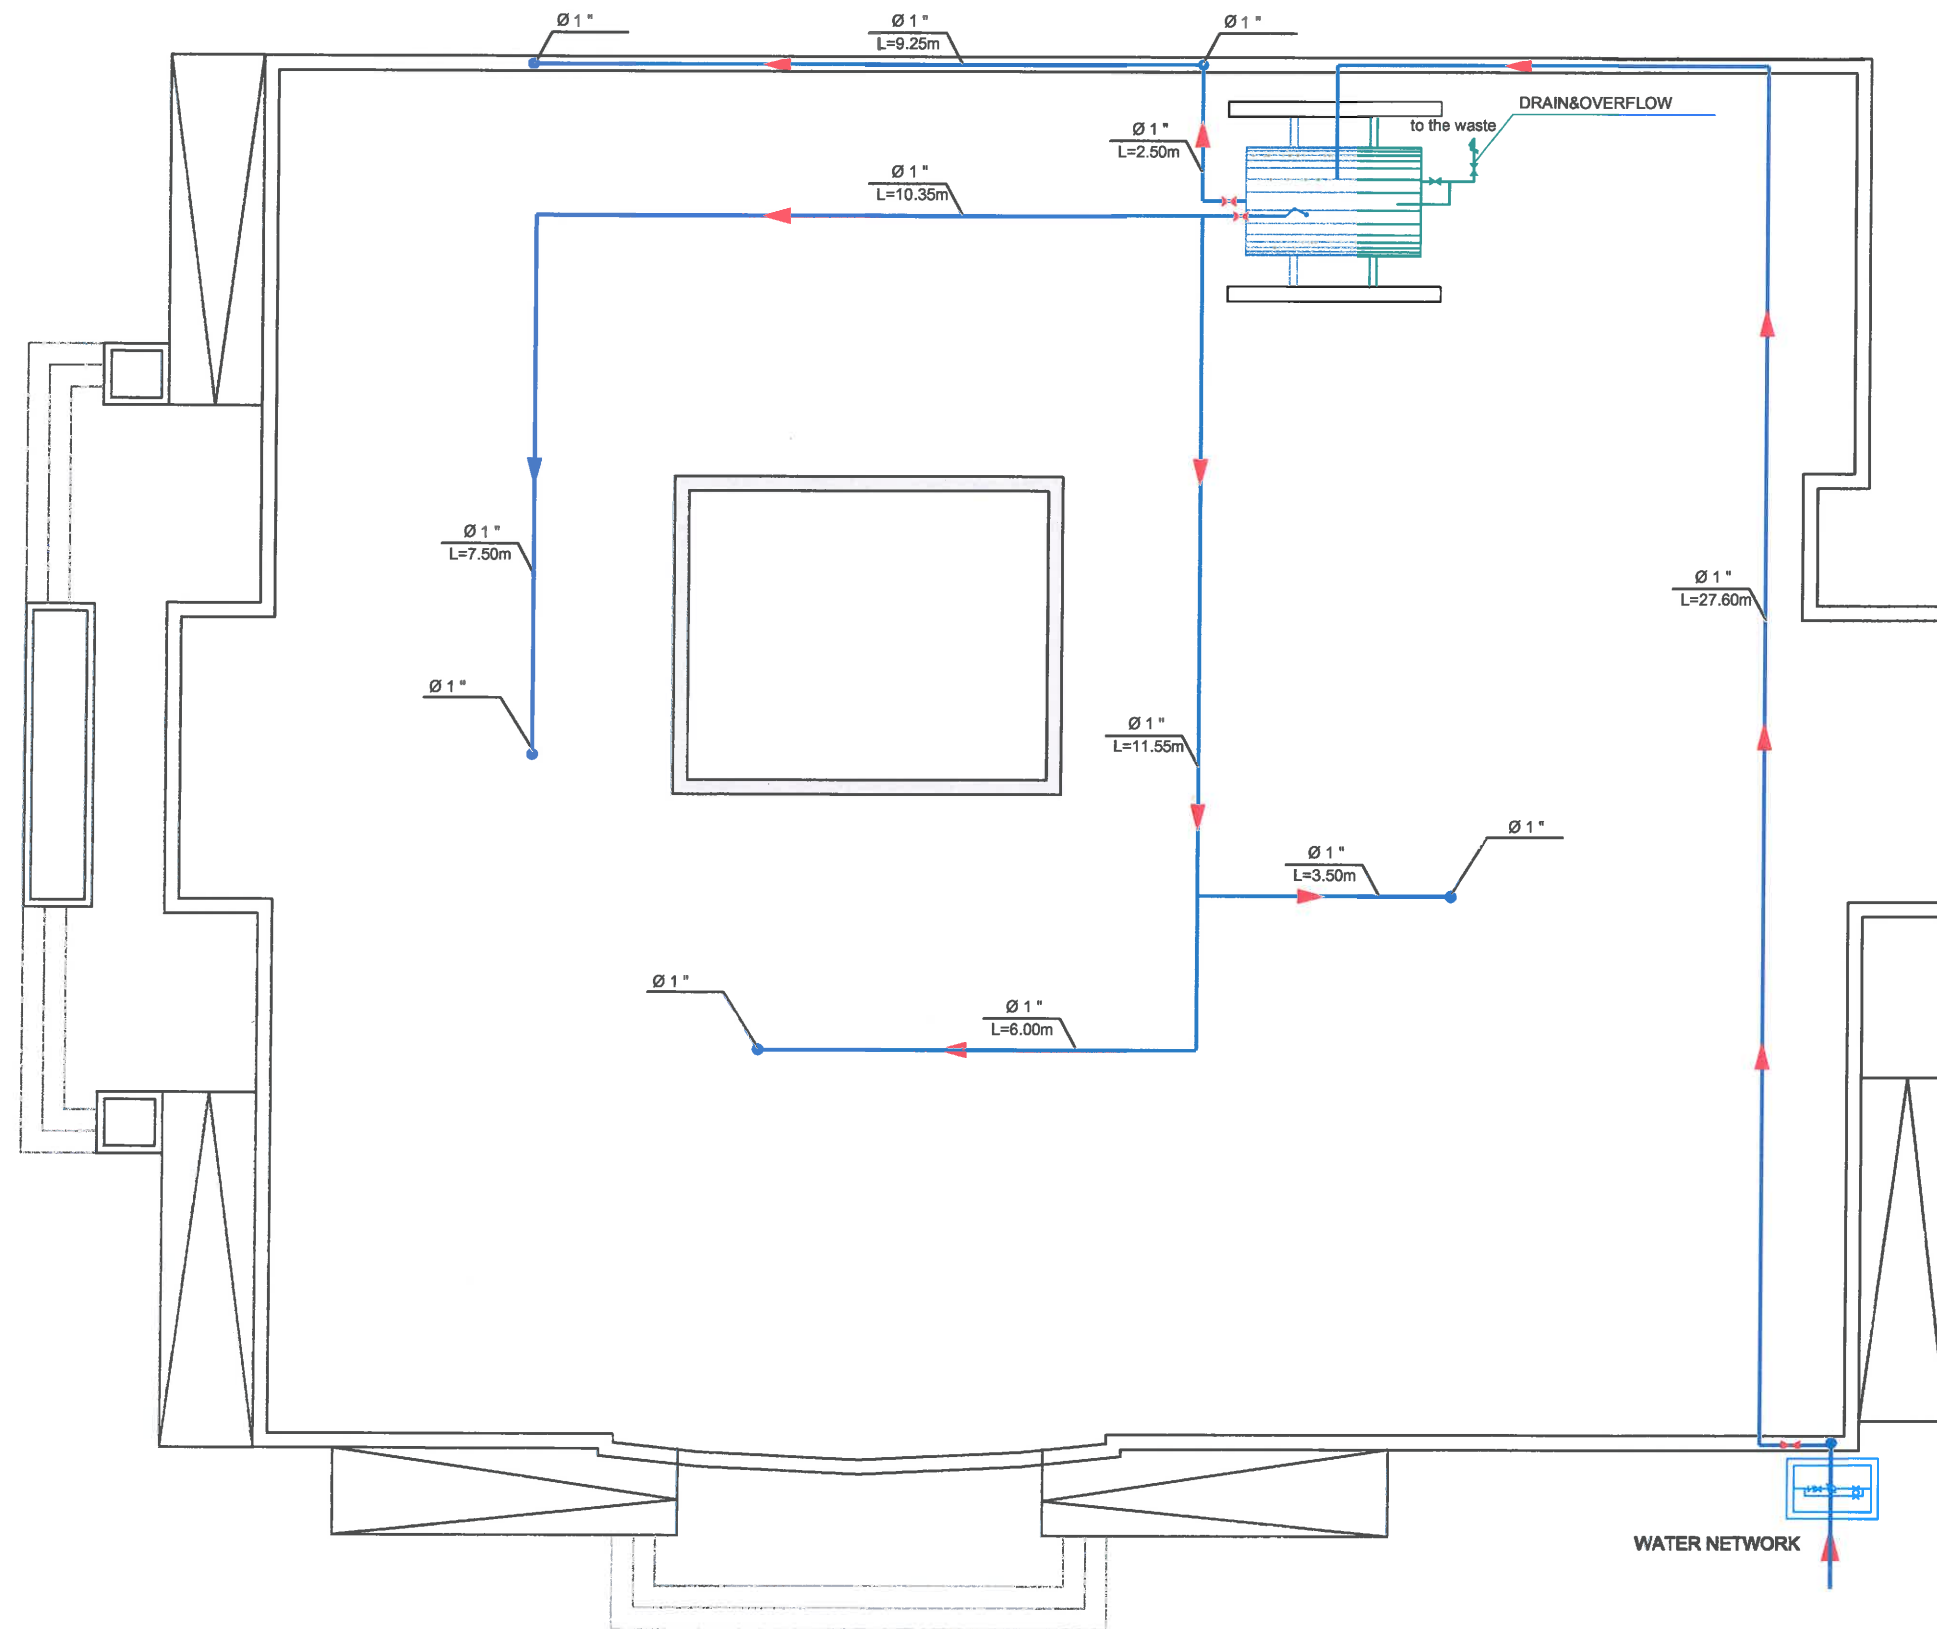

الرسومات الميكانيكية

MICANICAL DRAWINGS

KEY PLAN:

اسم المشروع

تصميم مركز شرطة - حي الأندلس.

اسم اللوحة

تنقية المياه المسطح - المبنى A

BUILDING A - ROOF WATER SUPPLY

رسم المشروع

مهندس الرسم

التاريخ

الاسم	رسم الإحداثيات	رسم الإحداثيات	رقم الإصدار
الإحداثيات	WS-03	00	00

مكتب الدراسات الهندسية

إدارة تخطيط المدن والبيئة


MINISTRY OF INTERIOR



DOCUMENTATION

CONTENT LIST

- | | |
|---|------------------------------|
| | BUILDING B- MICALICAL |
| 1 | GROUND FLOOR WATER SUPPLY |
| 2 | ROOF WATER SUPPLY |
| | SEWAGE SYSTEM |
| 1 | GROUND FLOOR SEWAGE PLAN |
| 2 | FIRST FLOOR SEWAGE PLAN |
| 3 | ROOF SEWAGE PLAN |

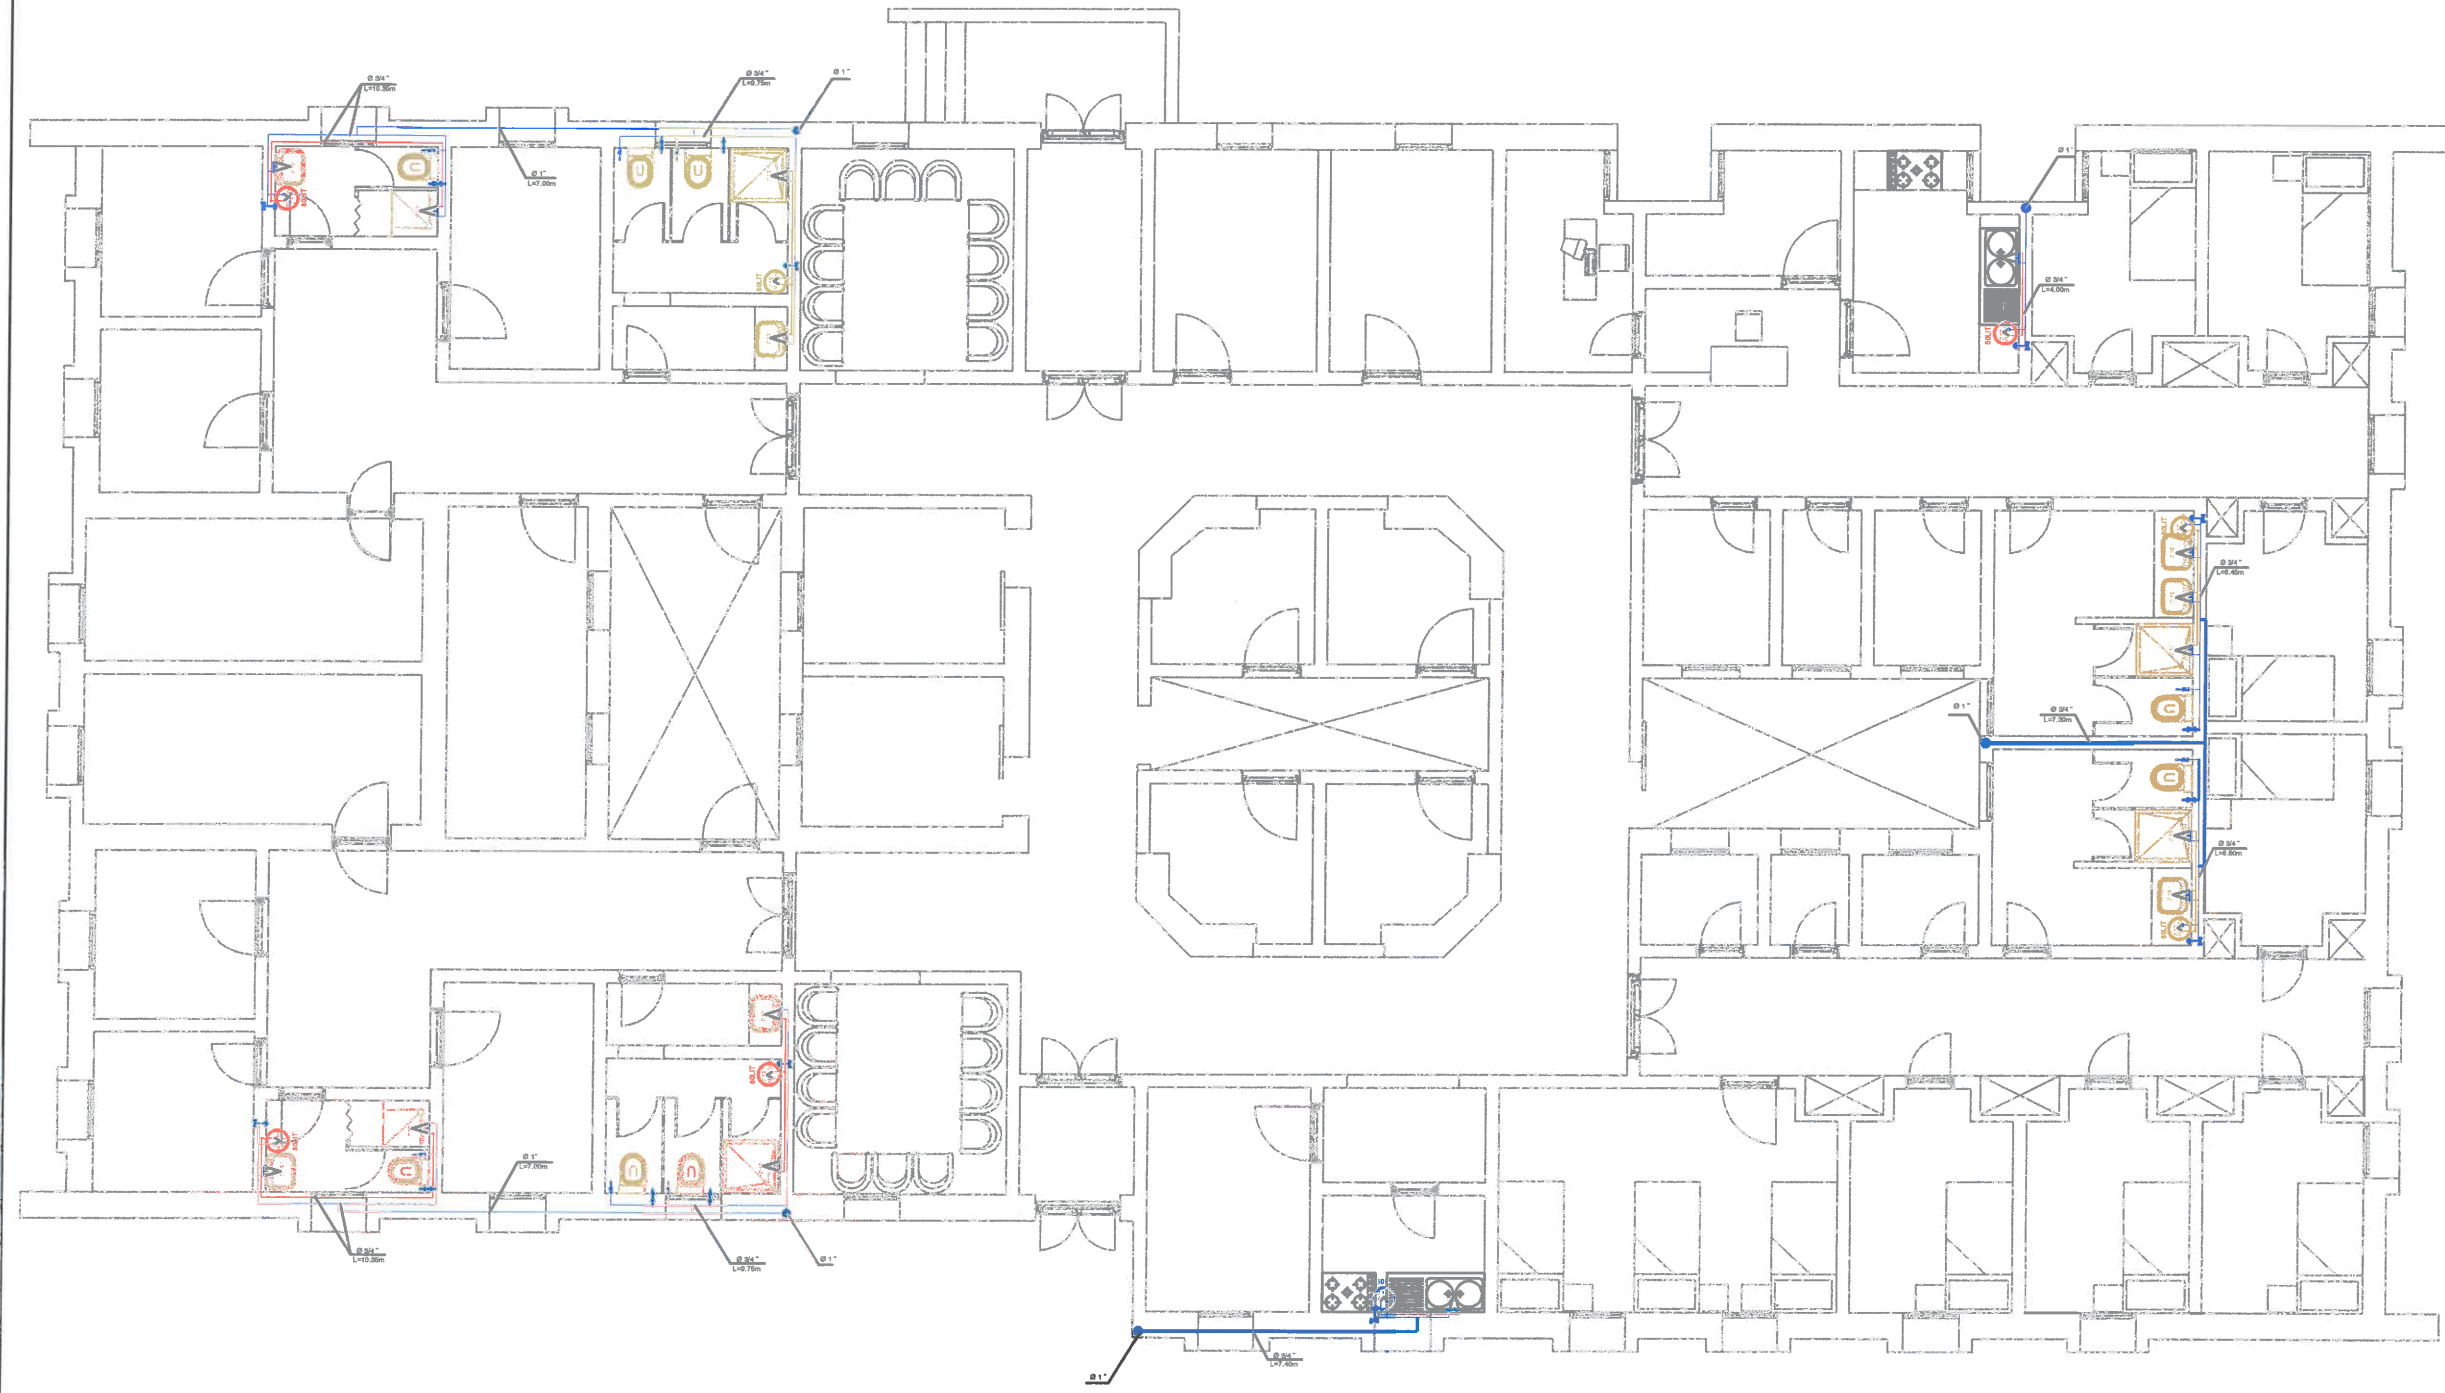

عمود التغذية	•
ماسورة مياه باردة	—
ماسورة مياه ساخنة	—
شطاف باللي	⚡
زاوية قفل زاوية	⌘
صمام قفل عمومي	⌘
سخانة	⊙
غرفة عداد	⊞

KEY PLAN

الرسومات الميكانيكية

MICANICAL DRAWINGS

اسم المشروع

تصميم مركز شرطة - حي الأندلس.


اسم اللوحة

تغذية المياه للطابق الأرضي - المبنى B

BUILDING B - GROUND FLOOR WATER SUPPLY

رقم المشروع	المالك
تاريخ الرسم	مهندس
رقم الترخيص	الإعداد
00	WS-01



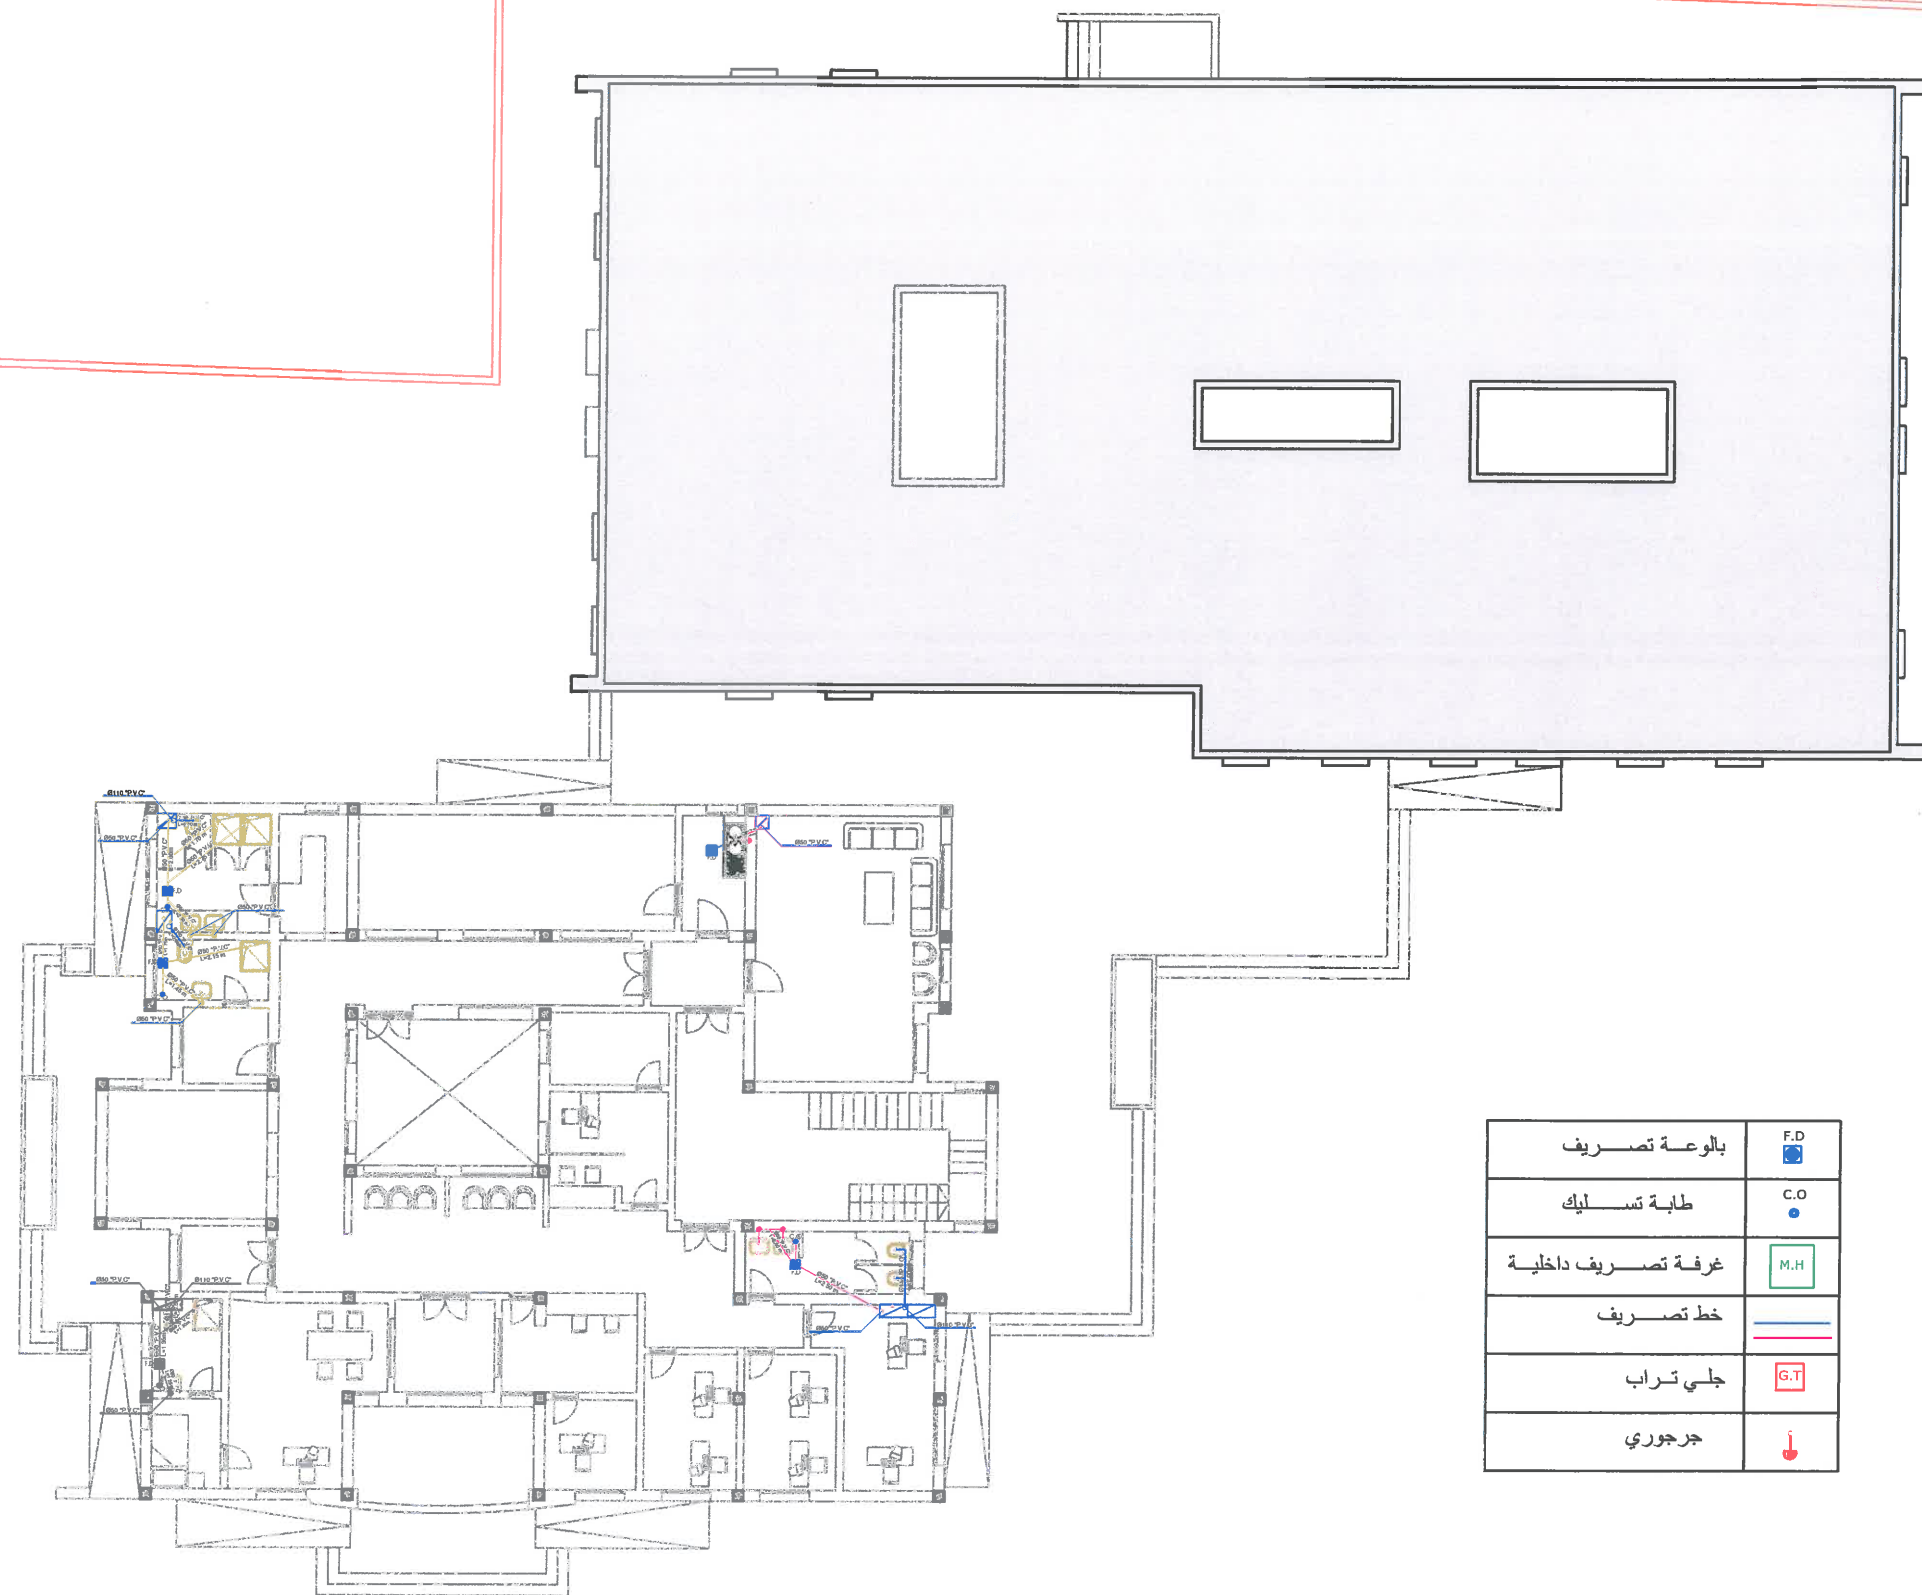



الرسومات الصحية
SEWAGE DROWINGS



اسم المشروع
تصميم مركز شرطة - حي الأندلس.

اسم اللوحة		رسم المشروع
الصرف الصحي للطابق الأول FIRST FLOOR SEWAGE PLAN		
مقياس الرسم	1:100	الملك
رقم الورقة	Sw-02	الإمضاء
00		

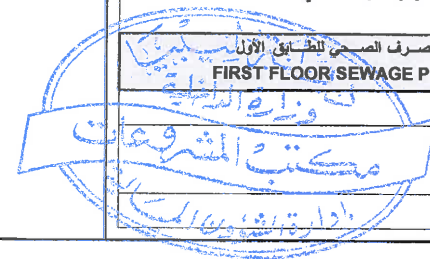

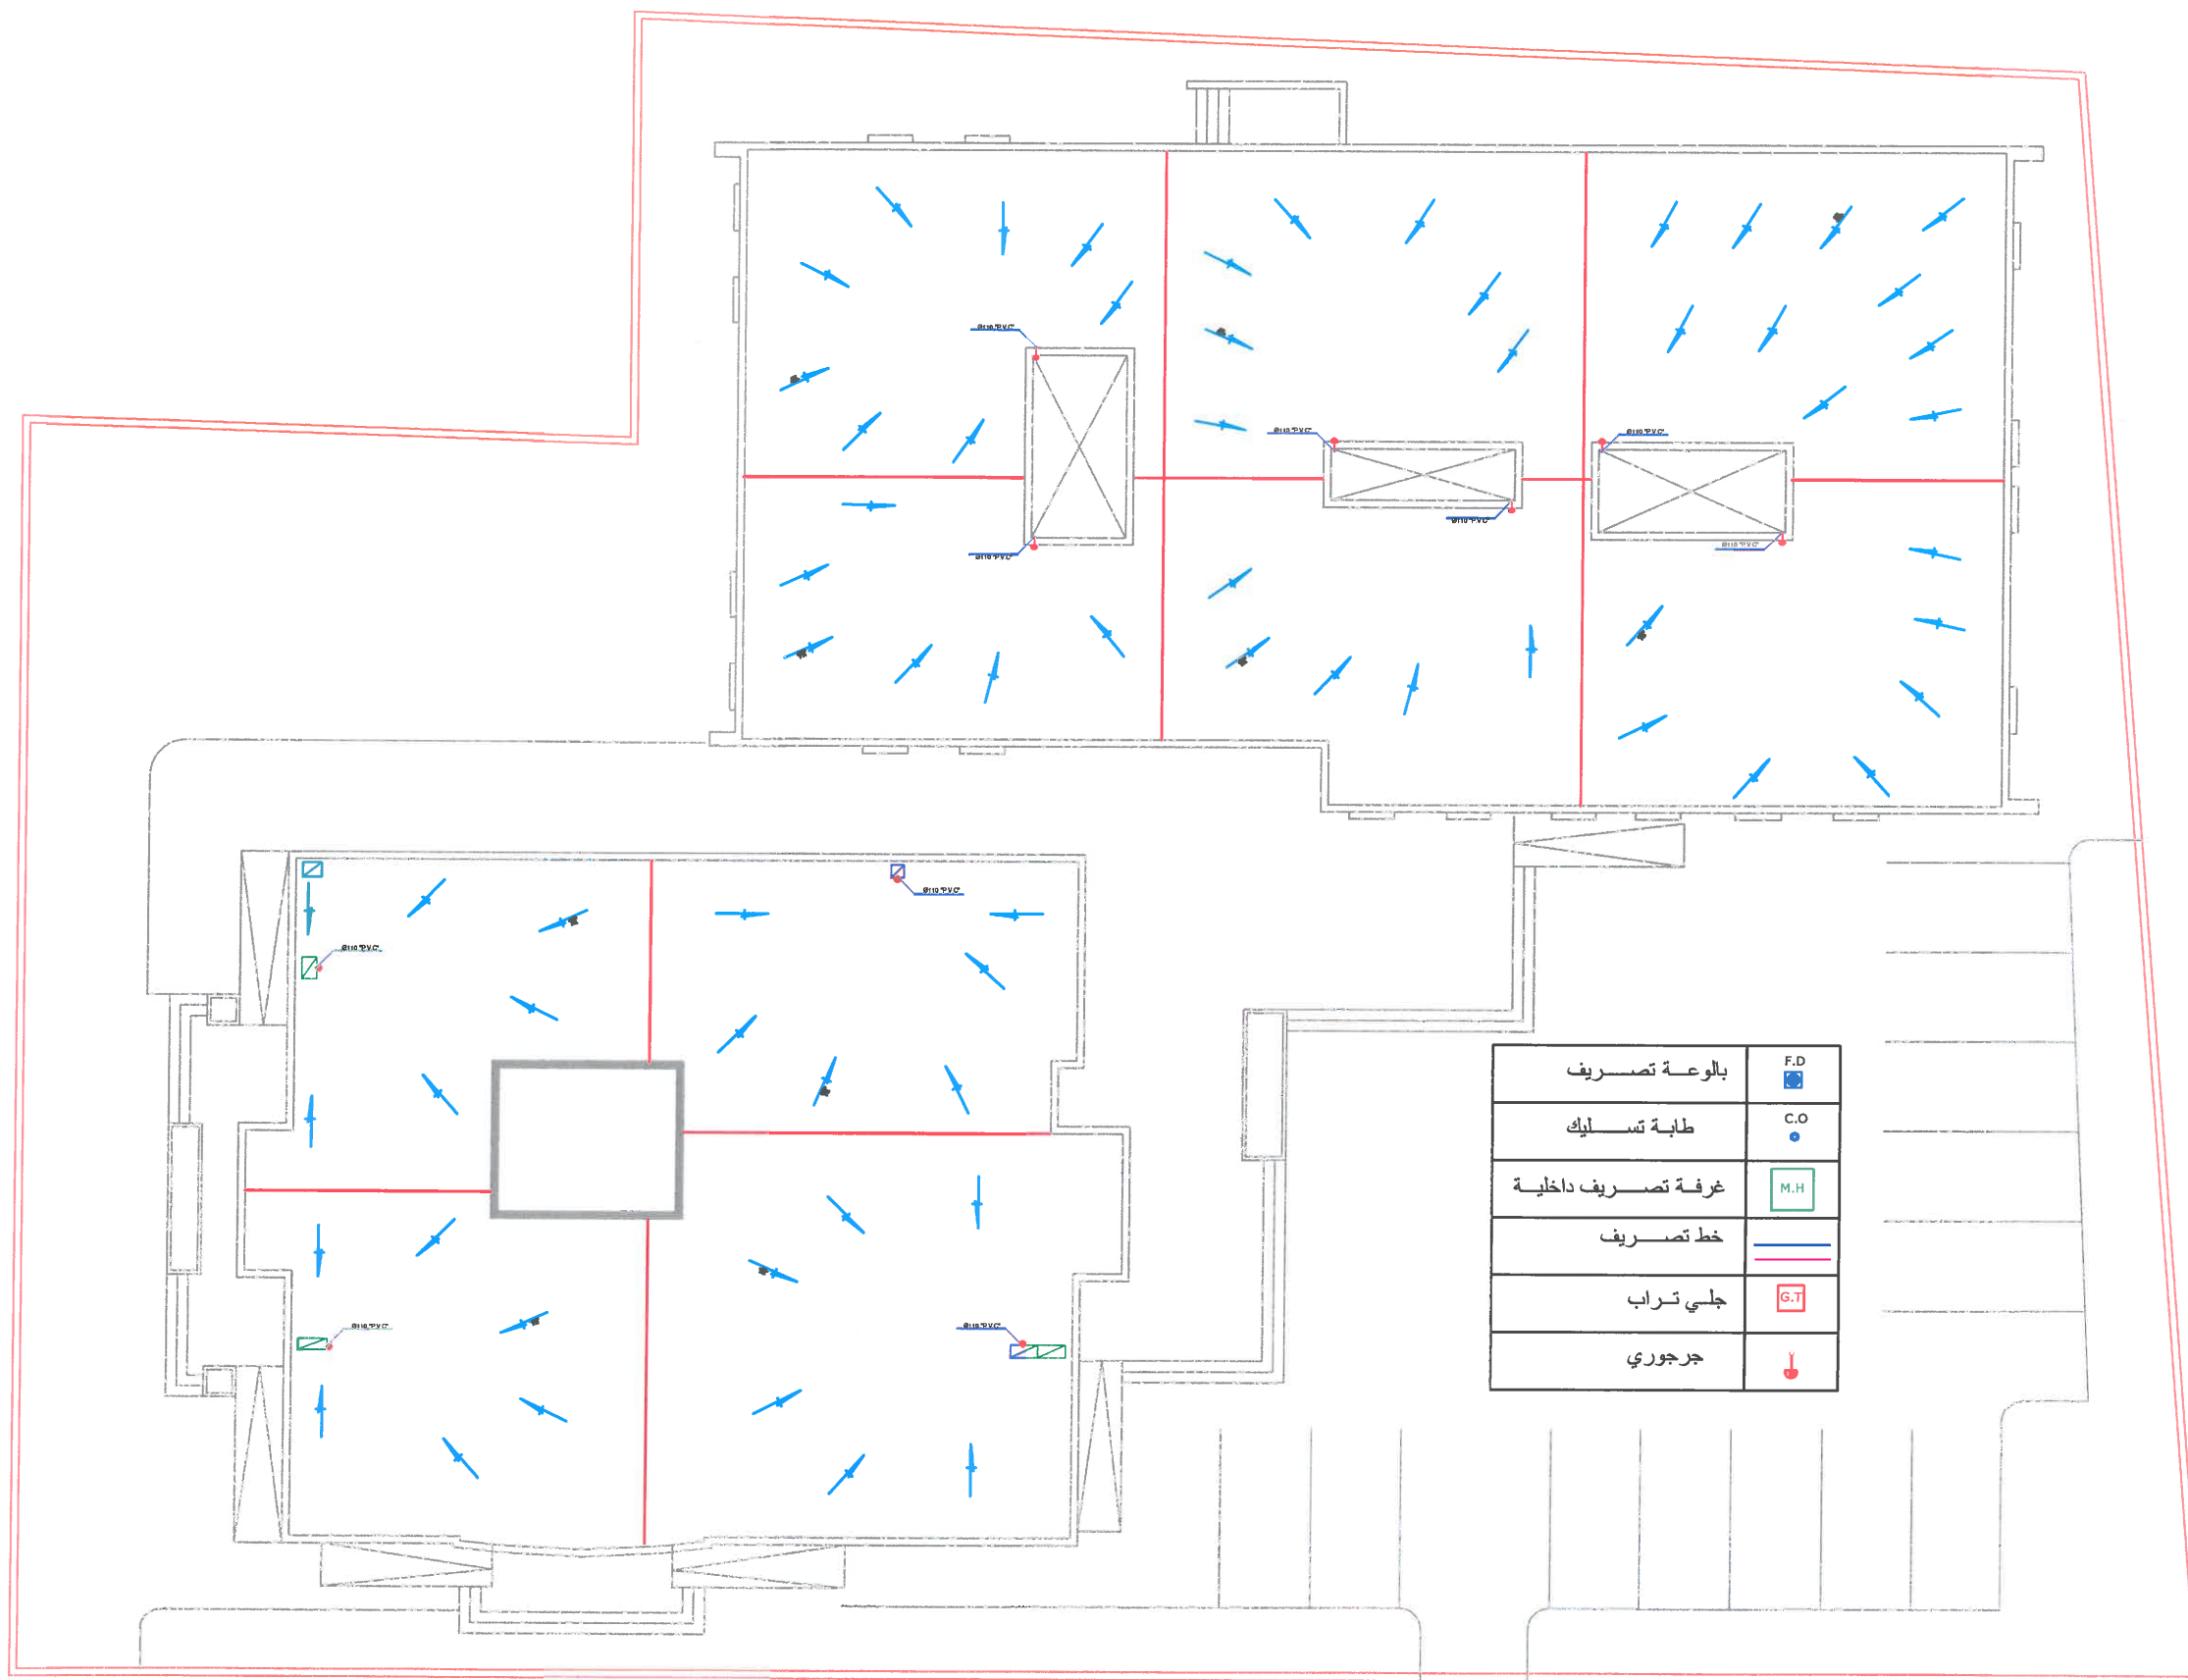

بالوعة تصريف	F.D
طابة تسليك	C.O
غرفة تصريف داخلية	M.H
خط تصريف	
جلي تراب	G.T
جرجوري	

الرسومات الصحية
SEWAGE DROWINGS



اسم المشروع
تصميم مركز شرطة - حي الأندلس.

اسم اللوحة
الصرف الصحي: السطح
ROOF SEWAGE PLAN

رسم المشروع	المالك	1:100	مهندس الرسم
الإعداد	رسم اللوحة	SW-03	00

