


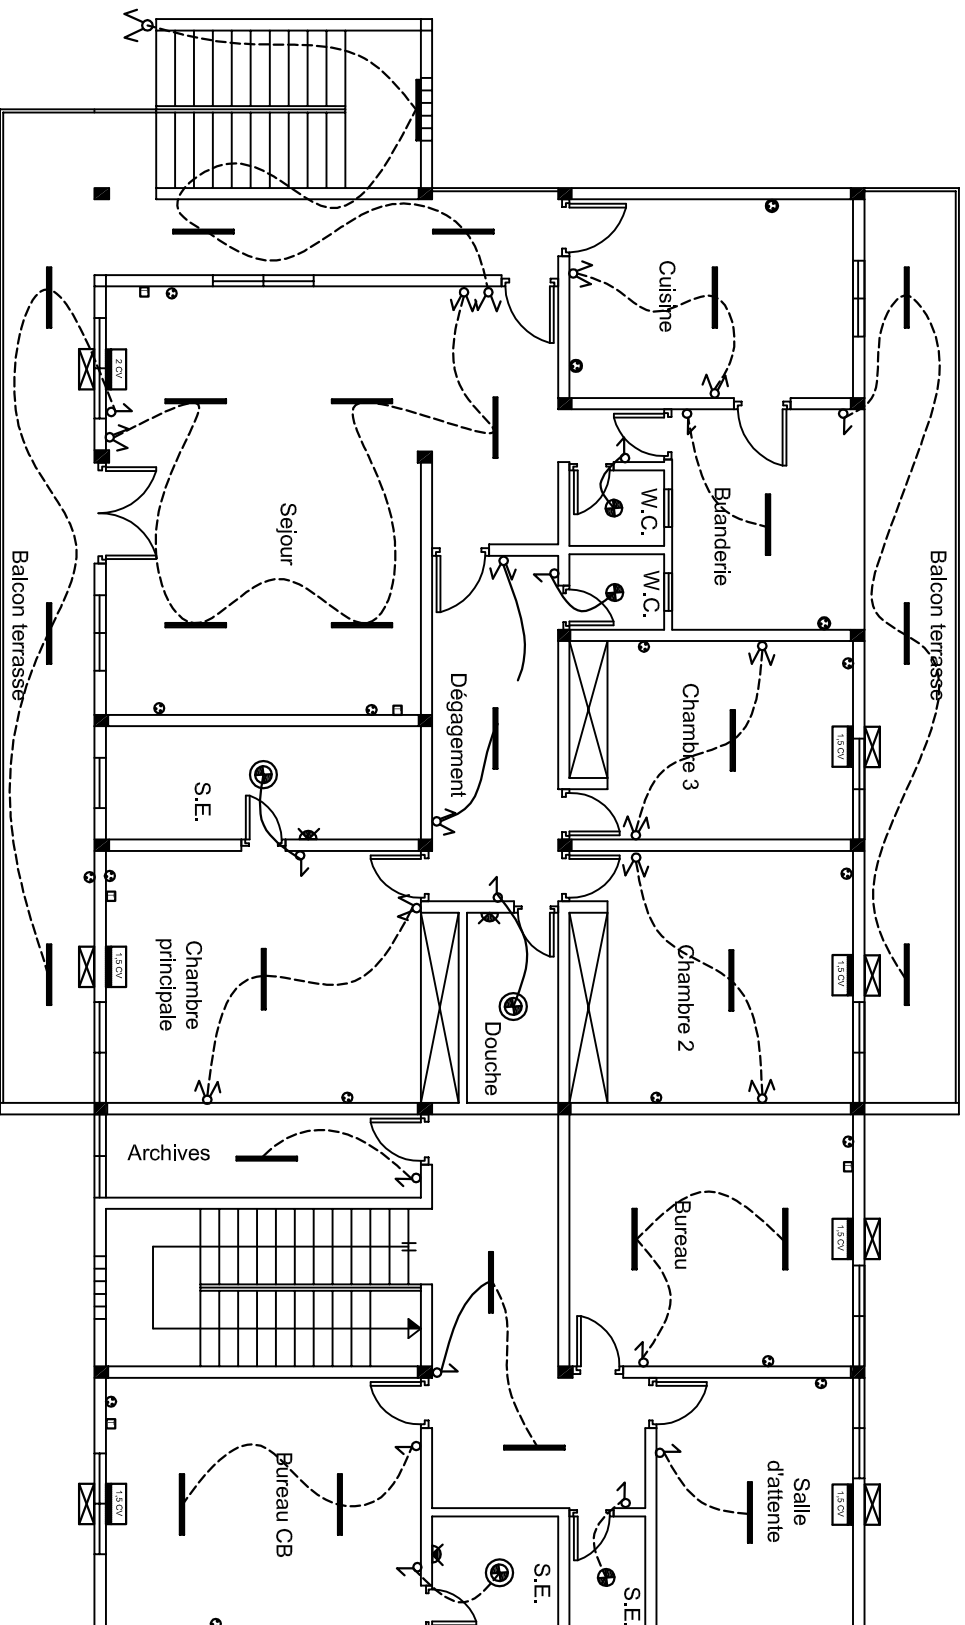

| LEGENDE |                          |
|---------|--------------------------|
|         | NEON 60cm                |
|         | NEON 120cm               |
|         | HUBLOT ETANCHE           |
|         | BRASSEUR D'AIR           |
|         | EVAPORATEUR              |
|         | CONDENSATEUR             |
|         | INTERRUPTEUR VA ET VIENT |
|         | INTERRUPTEUR SA          |
|         | APPLIQUE                 |
|         | HUBLOT                   |
|         | PRISE 2P+T               |
|         | PRISE ENTANCHE           |
|         | PRISE TELEPHONE          |
|         | BOUTON POUSSOIR          |
|         | INTERRUPTEUR DA          |

REPUBLIQUE DE COTE D'IVOIRE

Union-Discipline-Travail

MINISTERE D'ETAT, MINISTERE DE L'INTERIEUR

CONSTRUCTION DE LA BRIGADE DE GENDARMERIE  
D'ABOBO

ELECTRICITE ETAGE

PARTENAIRE D'EXECUTION:

ONUCL-PNUD Côte d'Ivoire

Phase : Projet

Plan N° 002- Elec

Date: Janvier 2013

Ech: 1/120