


LEGENDE
E V ——— EAUX VANNES
E.U ——— EAUX USEES
EU-EV ——— EAUX USEES ET EAUX VANNES
 REGARD E.U & E.V 50/50
 GAINE

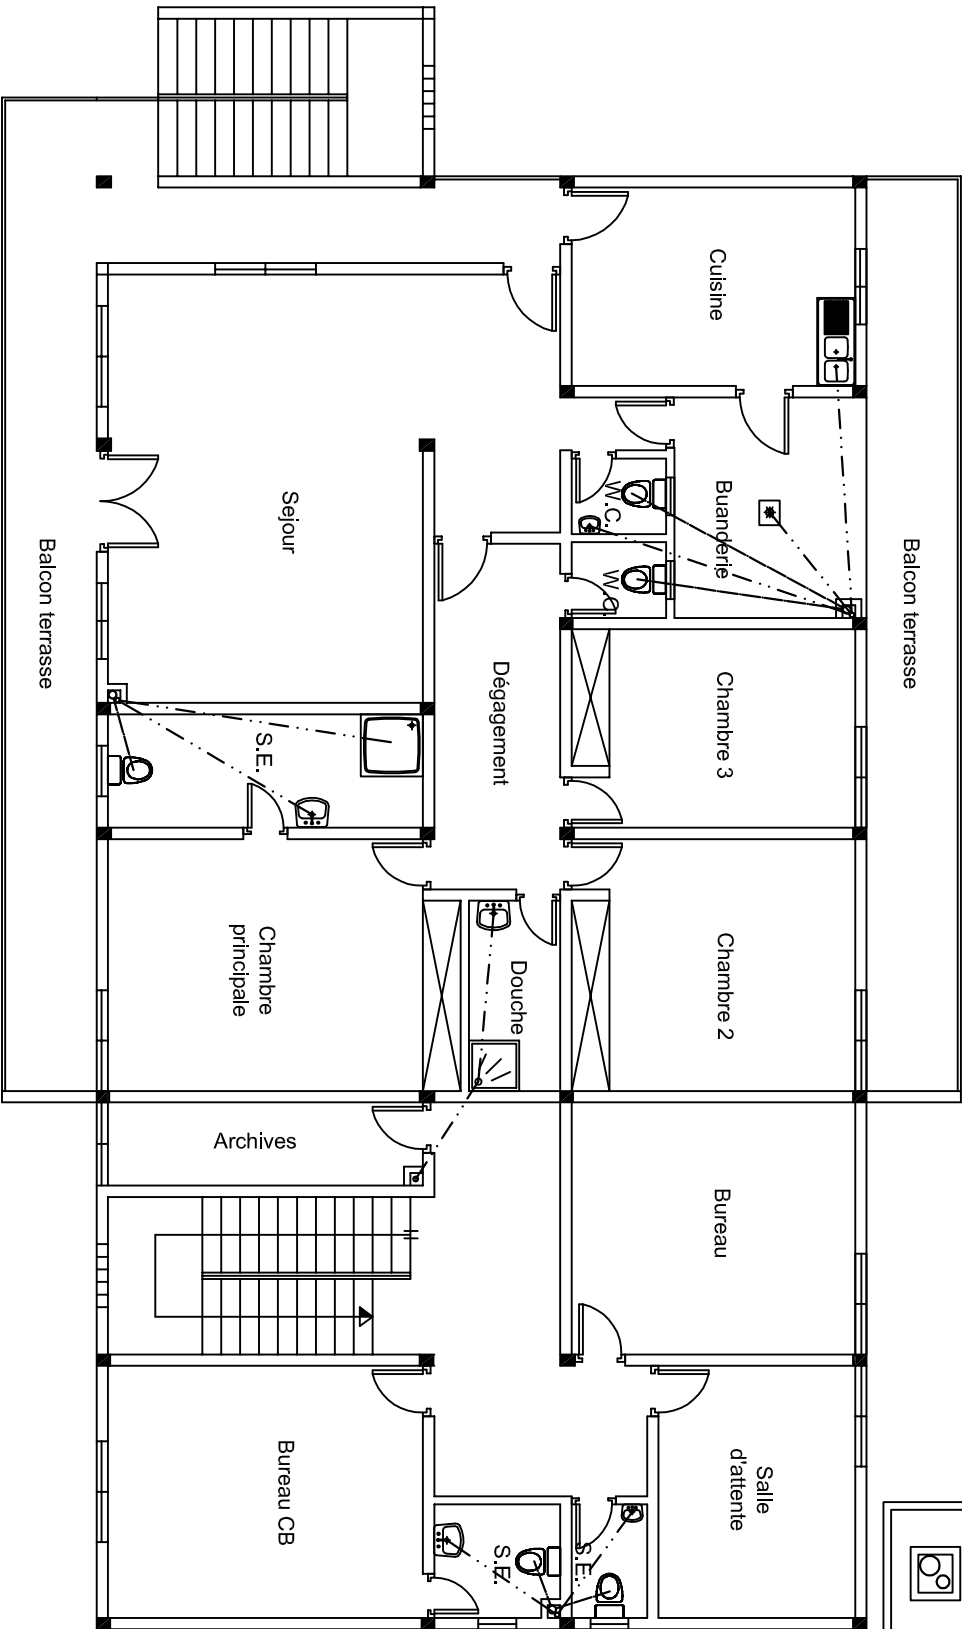

REPUBLIQUE DE COTE D'IVOIRE
Union-Discipline-Travail
MINISTERE D'ETAT, MINISTERE DE L'INTERIEUR

CONSTRUCTION DE LA BRIGADE DE GENDARMERIE D'ABOBO

PARTENAIRE D'EXECUTION:
ONUCL-PNUD Côte d'Ivoire

PLOMBERIE SANITAIRE
ETAGE

Phase : Projet

Date: Janvier 2013

Plan N° 002- Plomb

Ech: 1/120