


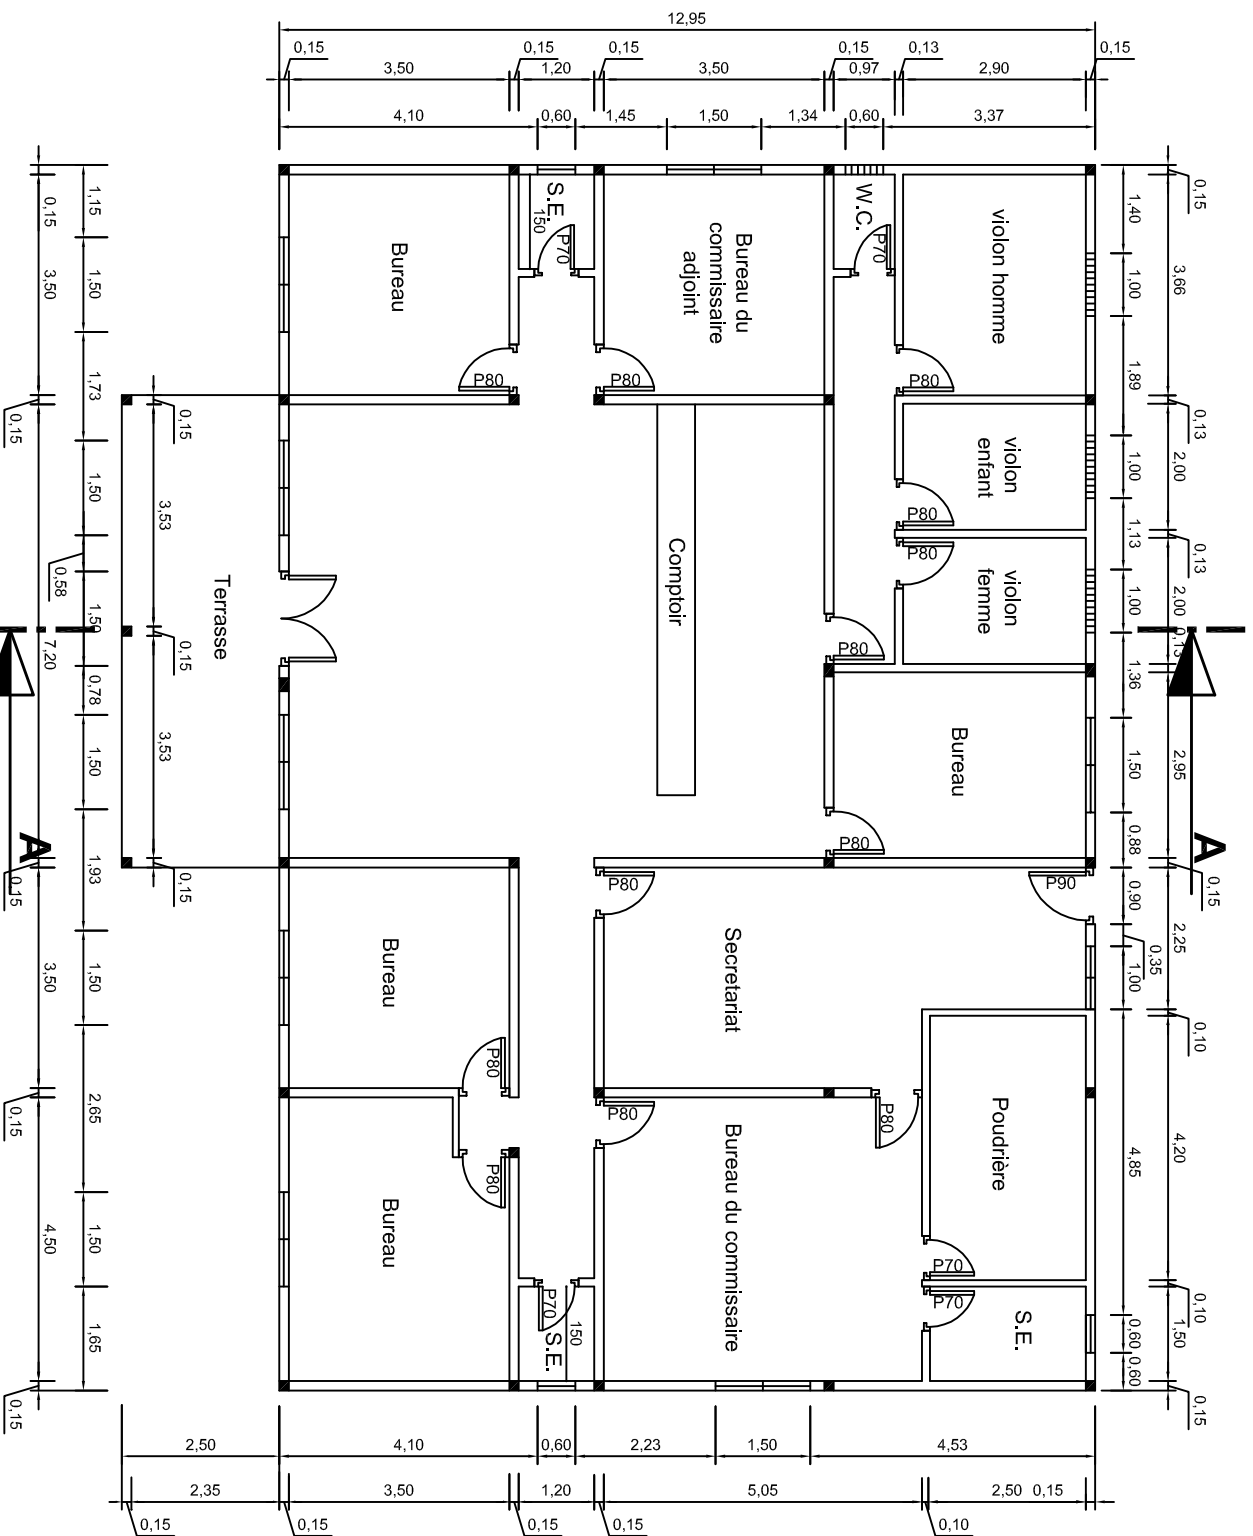

REPUBLIQUE DE COTE D'IVOIRE

Union-Discipline-Travail

MINISTERE D'ETAT, MINISTERE DE L'INTERIEUR

CONSTRUCTION DU BATIMENT PRINCIPAL DU
COMMISSARIAT DU 1er ARRONDISSEMENT DE DIVO

VUES EN PLAN

Phase : Projet

Plan N° 001 - Arch

PARTENAIRE D'EXECUTION:
ONUCL-PNUD Côte d'Ivoire

Date: Janvier 2013

Ech: 1/120