Osnova javnih toaleta

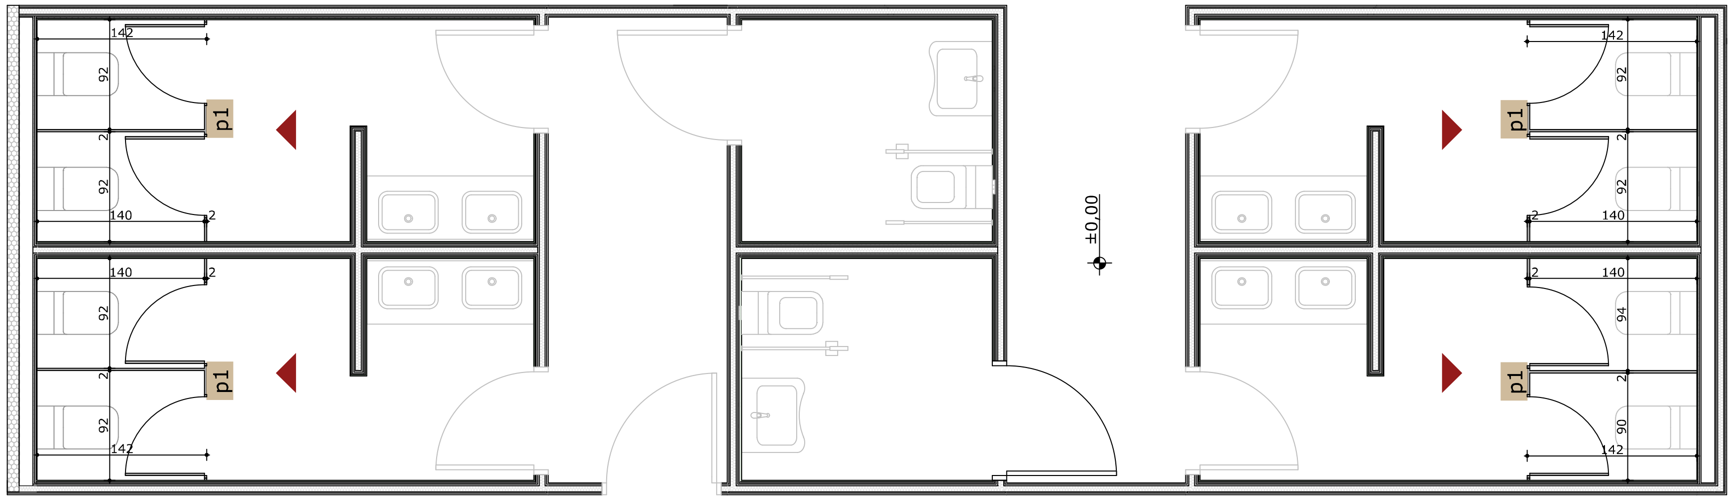

Osnova toaleta za radnike

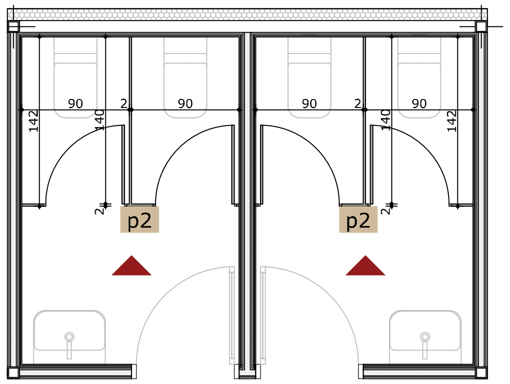

Izgledi: oznaka u crtežima p1

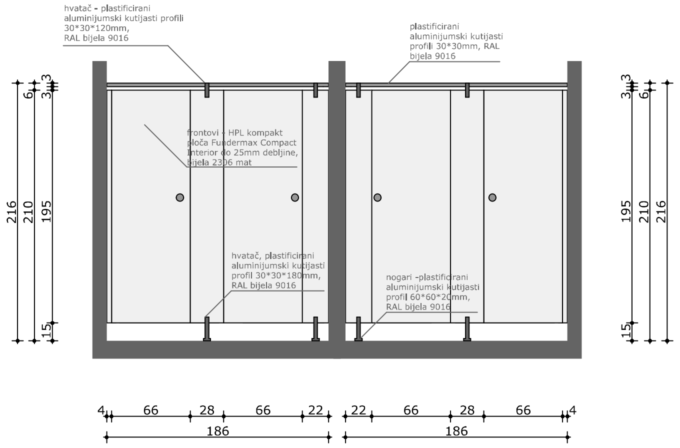
hvatač - plastificirani aluminijumski kutijasti profili 30*30*120mm, RAL bijela 9016
plastificirani aluminijumski kutijasti profili 30*30mm, RAL bijela 9016
frontovi - HPL kompakt ploča Fundermax Compact Interior do 25mm debljine, bijela 2306 mat
hvatač, plastificirani aluminijumski kutijasti profil 30*30*180mm, RAL bijela 9016
nogari -plastificirani aluminijumski kutijasti profil 60*60*20mm, RAL bijela 9016
216
210
195
6
3
3
15
195
210
216
3
3
6
15
4
66
28
66
22
22
66
28
66
4
186
186

Izgledi: oznaka u crtežima p2

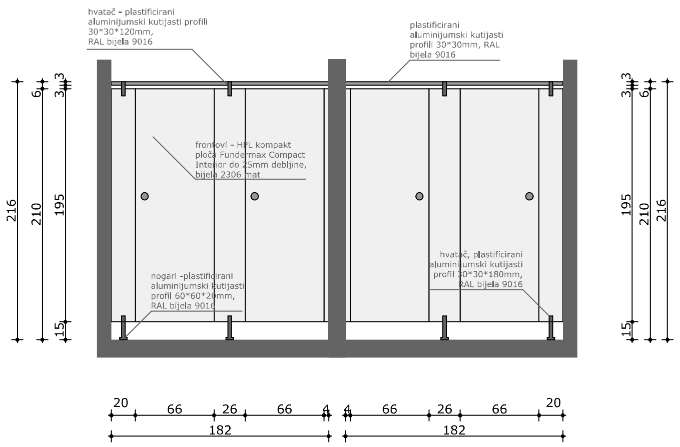
hvatač - plastificirani aluminijumski kutijasti profili 30*30*120mm, RAL bijela 9016
plastificirani aluminijumski kutijasti profili 30*30mm, RAL bijela 9016
frontovi - HPL kompakt ploča Fundermax Compact Interior do 25mm debljine, bijela 2306 mat
nogari -plastificirani aluminijumski kutijasti profil 60*60*20mm, RAL bijela 9016
hvatač, plastificirani aluminijumski kutijasti profil 30*30*180mm, RAL bijela 9016
216
210
195
6
3
3
15
195
210
216
3
3
6
15
20
66
26
66
4
4
66
26
66
20
182
182

OPŠTE NAPOMENE:	
1	Sve mjere prije otpočinjanja radova provjeriti na licu mjesta.
2	Neusaglašenosti i odstupanja u crtežima i/ili tekstualnim prilozima projekta, obavezno razriješiti sa autorom i odgovornim projektantom.
3	Izmjene u dijelu projekta za vrijeme građenja vršiti samo uz saglasnost autora i odgovornog projektanta.

Projektant: Studio Synthesis architecture&design Bul. Džordža Vašingtona 3/4 Podgorica Br. licence UPI 101/2175-16/4 od 26.01.2018.god. "CAU - Centar za arhitekturu i urbanizam" d.o.o. Bul. Džordža Vašingtona 3/4 Podgorica Br. licence UPI 107/7-1028/2 od 03.04.2018.god.	Investitor: **"Aerodromi Crne Gore" AD Podgorica**	
Objekat: **Privremeni montažni objekat - terminal za odlazne putnike**	Lokacija: Lokacija br. 8.7 u zahvatu Izmjena i dopuna Plana objekata privremenog karaktera u zoni morskog dobra u Opštini Tivat za period 2016.-2018.god., Opština Tivat, Crna Gora	
Vodeći projektant: Dr Sonja Radović - Jelovac, dipl.inž.arh.	Vrsta tehničke dokumentacije: **Glavni projekat**	
Odgovorni projektant: Dr Sonja Radović- Jelovac, dipl.inž.arh.	Dio tehničke dokumentacije: **ENTERIJER**	Razmjera: **1:20**
Saradnici: Bojan Stanković, dipl.inž.arh. Luka Ljumović, dipl.inž.arh. Milica Fatić, spec.sci.arh. Miloš Laković, spec.sci.arh. Matija Vujisić, bsc.arh	Prilog: **Detalj pregrada u toaletima**	Broj priloga: **08** Broj strane:
Datum izrade i MP: Maj 2018.	Datum revizije i MP:	