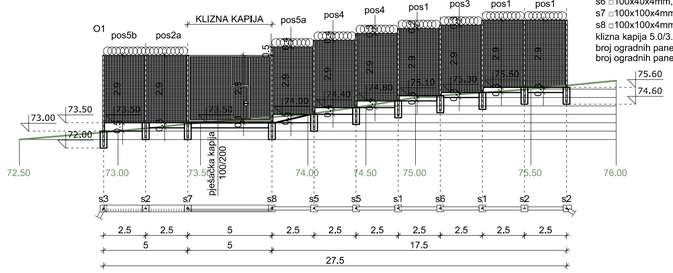

O1 - O2

s1 □100x40x4mm,h=4,10(3,20m+0.90 za sidrenje) - 2 komada
s2 □100x40x4mm,h=3.80(2.90m+0.90 za sidrenje) - 3 komada
s3 □100x40x4mm,h=4,30(3,40m+0.90 za sidrenje) - 1 komad
s5 □100x40x4mm,h=4,20(3,30m+0.90 za sidrenje) - 2 komada
s6 □100x40x4mm,h=4.20(3.30m+0.90 za sidrenje) - 1 komad
s7 □100x100x4mm,h=3,80(2.90m+0.90 za sidrenje) - 1 komad
s8 □100x100x4mm,h=4,30(3.40m+0.90 za sidrenje) - 1 komad
klizna kapija 5.0/3.90m, ram □80x80x4mm - 1 komad
broj ogradnih panela 2.5x2.05m - 9 komada
broj ogradnih panela 2.5x0.85m - 9 komada

O2 - O3

s1 □100x40x4mm,h=4,10(3.20m+0.90 za sidrenje) - 19 komada
s2 □100x40x4mm,h=3,80(2.90m+0.90 za sidrenje) - 12 komada
s3 □100x40x4mm,h=4,30(3.40m+0.90 za sidrenje) - 2 komada
s4 □100x40x4mm,h=4,50(3.60m+0.90 za sidrenje) - 2 komada
s5 □100x40x4mm,h=4.20(3.30m+0.90 za sidrenje) - 1 komad
s6 □100x40x4mm,h=4,20(3.30m+0.90 za sidrenje) - 1 komad
broj ogradnih panela 2.5x2.05m - 36 komada
broj ogradnih panela 2.5x0.85m - 36 komada

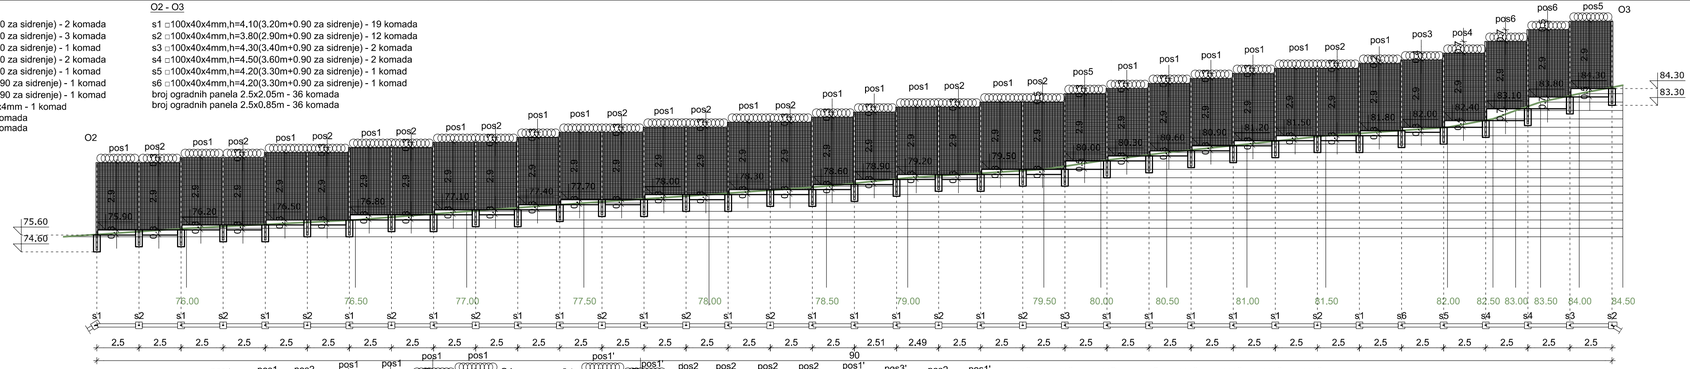

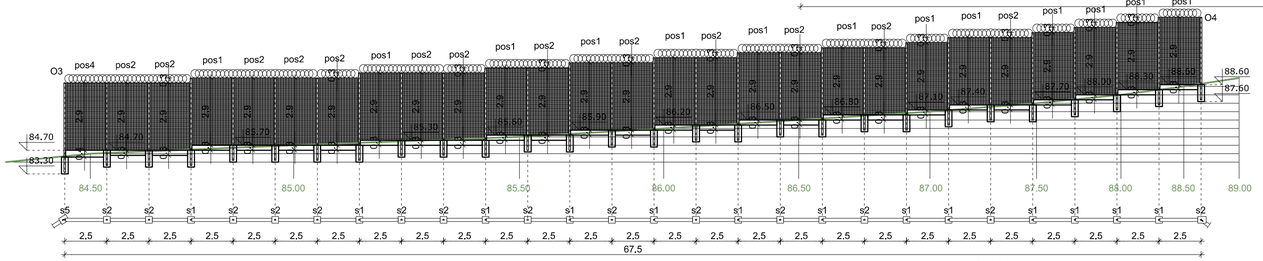

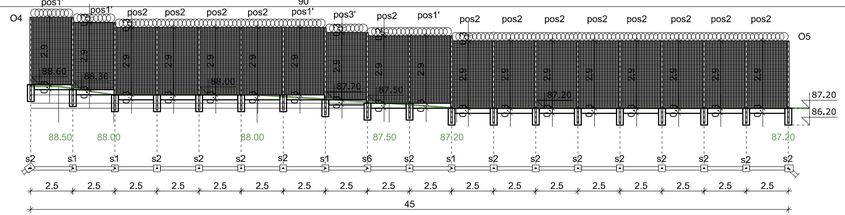

O3 - O4

s1 □100x40x4mm,h=4,10(3.20m+0.90 za sidrenje) - 13 komada
s2 □100x40x4mm,h=3.80(2.90m+0.90 za sidrenje) - 14 komada
s5 □100x40x4mm,h=4,20(3.30m+0.90 za sidrenje) - 1 komad
broj ogradnih panela 2.5x2.05m - 27 komada
broj ogradnih panela 2.5x0.85m - 27 komada

O4 - O5

s1 □100x40x4mm,h=4,10(3.20m+0.90 za sidrenje) - 4 komada
s2 □100x40x4mm,h=3.80(2.90m+0.90 za sidrenje) - 13 komada
s6 □100x40x4mm,h=4,00(3,10m+0.90 za sidrenje) - 1 komada
broj ogradnih panela 2.5x2,05m - 18 komada
broj ogradnih panela 2.5x0.85m - 18 komada

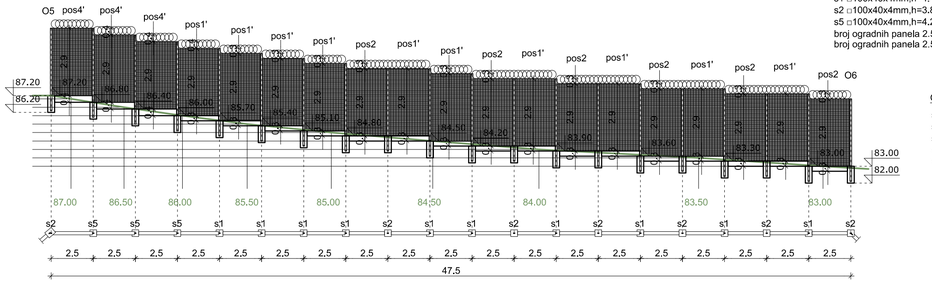

O5 - O6

s1 □100x40x4mm,h=4.10(3.20m+0.90 za sidrenje) - 10 komada
s2 □100x40x4mm,h=3.80(2.90m+0.90 za sidrenje) - 6 komada
s5 □100x40x4mm,h=4.20(3.30m+0.90 za sidrenje) - 3 komada
broj ogradnih panela 2.5x2.05m - 19 komada
broj ogradnih panela 2,5x0,85m - 19 komada

Projektant:	Investitor: MUP Crne Gore
Objekat: PERIMETAR CENTRALNOG SKLADIŠTA MUP-a "ROGAMI"	Lokacija: Zaštićena zona Rogami KP 1188, KO Rogami, Podgorica
Vodeći projektant:	Vrsta tehničke dokumentacije: **GLAVNI PROJEKAT ADAPTACIJE**
Odgovorni projektant:	Dio tehničke dokumentacije: **UREĐENJE TERENA** — Razmjera: 1:200
Saradnici:	Prilog: **PRESJECI** — Broj priloga: 4 — Broj strane:
Datum izrade i MP:	Datum revizije i MP: