



O6 - O7

- s1 □100x40x4mm, h=4.10(3.20m+0.90 za sidrenje) - 12 komada
- s2 □100x40x4mm, h=3.80(2.90m+0.90 za sidrenje) - 8 komada
- s3 □100x40x4mm, h=4.30(3.40m+0.90 za sidrenje) - 8 komada
- s4 □100x40x4mm, h=4.50(3.60m+0.90 za sidrenje) - 2 komada
- s5 □100x40x4mm, h=4.20(3.30m+0.90 za sidrenje) - 12 komada
- s7 □100x100x4mm, h=3.80(2.90m+0.90 za sidrenje) - 1 komad
- s9 □100x100x4mm, h=4.20(3.30m+0.90 za sidrenje) - 1 komad
- jednokrlna pješačka kapija 1.00/2.00m, ram □80x80x4mm - 1 komad
- broj ogradnih panela 2.5x2.05m - 43 komada
- broj ogradnih panela 2.5x0.85m - 43 komada

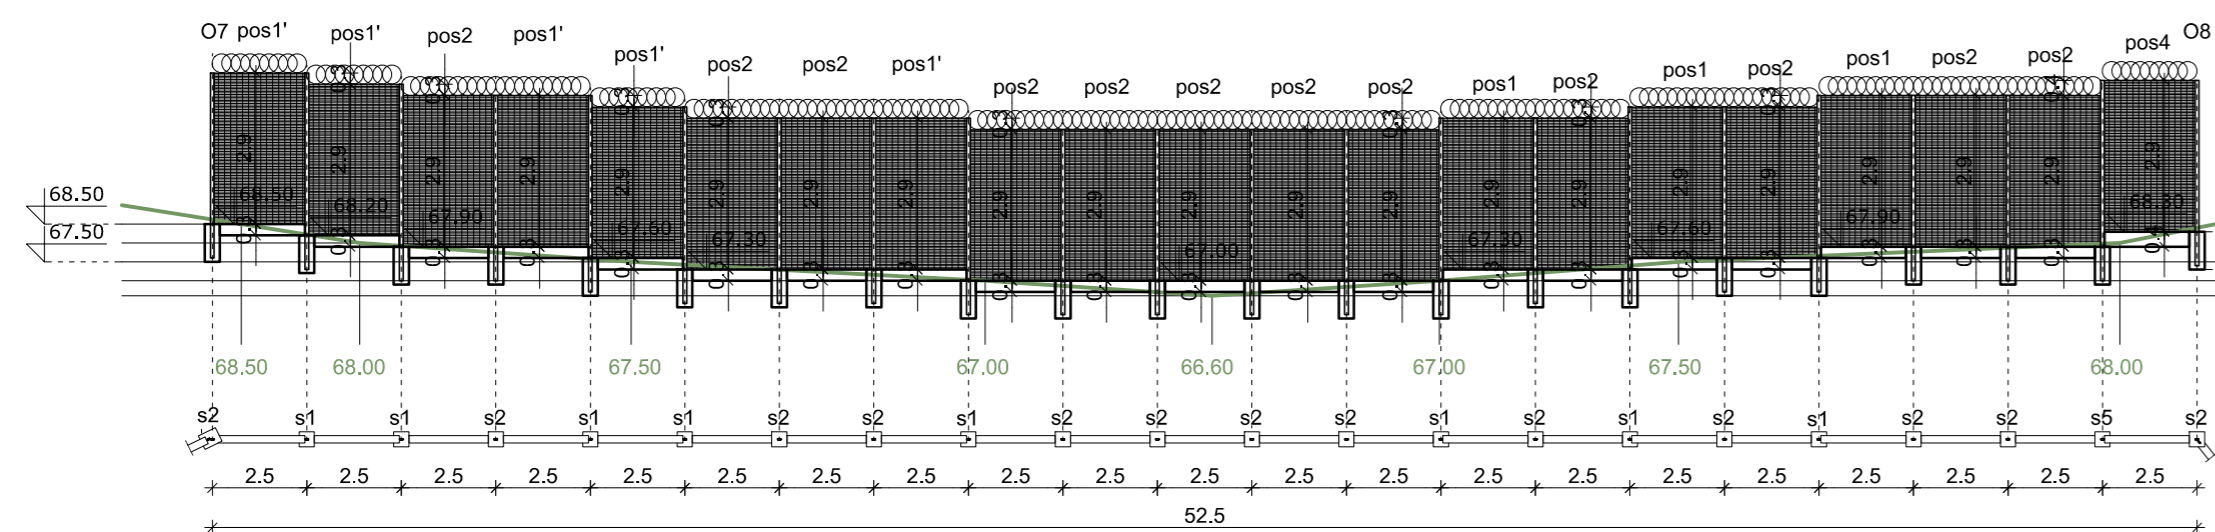

O7 - O8

- s1 □100x40x4mm, h=4.10(3.20m+0.90 za sidrenje) - 8 komada
- s2 □100x40x4mm, h=3.80(2.90m+0.90 za sidrenje) - 13 komada
- s5 □100x40x4mm, h=4.20(3.30m+0.90 za sidrenje) - 1 komad
- broj ogradnih panela 2.5x2.05m - 21 komad
- broj ogradnih panela 2.5x0.85m - 21 komad

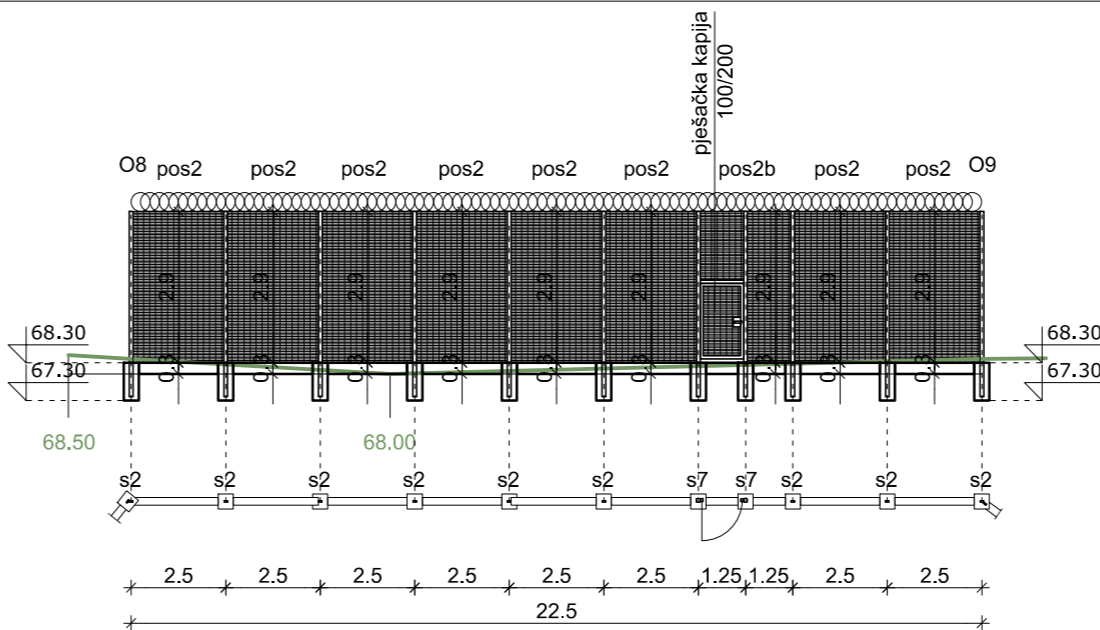

O8 - O9

- s2 □100x40x4mm, h=3.80(2.90m+0.90 za sidrenje) - 9 komada
- s7 □100x100x4mm, h=3.80(2.90m+0.90 za sidrenje) - 2 komada
- jednokrlna pješačka kapija 1.00/2.00m, ram □80x80x4mm - 1 komad
- broj ogradnih panela 2.5x2.05m - 9 komada
- broj ogradnih panela 2.5x0.85m - 9 komada

Projektant:		Investitor:	
		MUP Crne Gore	
Objekat:		Lokacija:	
PERIMETAR CENTRALNOG SKLADIŠTA MUP-a "ROGAMI"		Zaštićena zona Rogami KP 1188, KO Rogami, Podgorica	
Vodeći projektant:		Vrsta tehničke dokumentacije:	
		GLAVNI PROJEKAT ADAPTACIJE	
Odgovorni projektant:		Dio tehničke dokumentacije:	Razmjera:
		UREĐENJE TERENA	1:200
Saradnici:		Prilog:	Broj priloga: Broj strane:
		PRESJECI	5
Datum izrade i MP:		Datum revizije i MP:	