

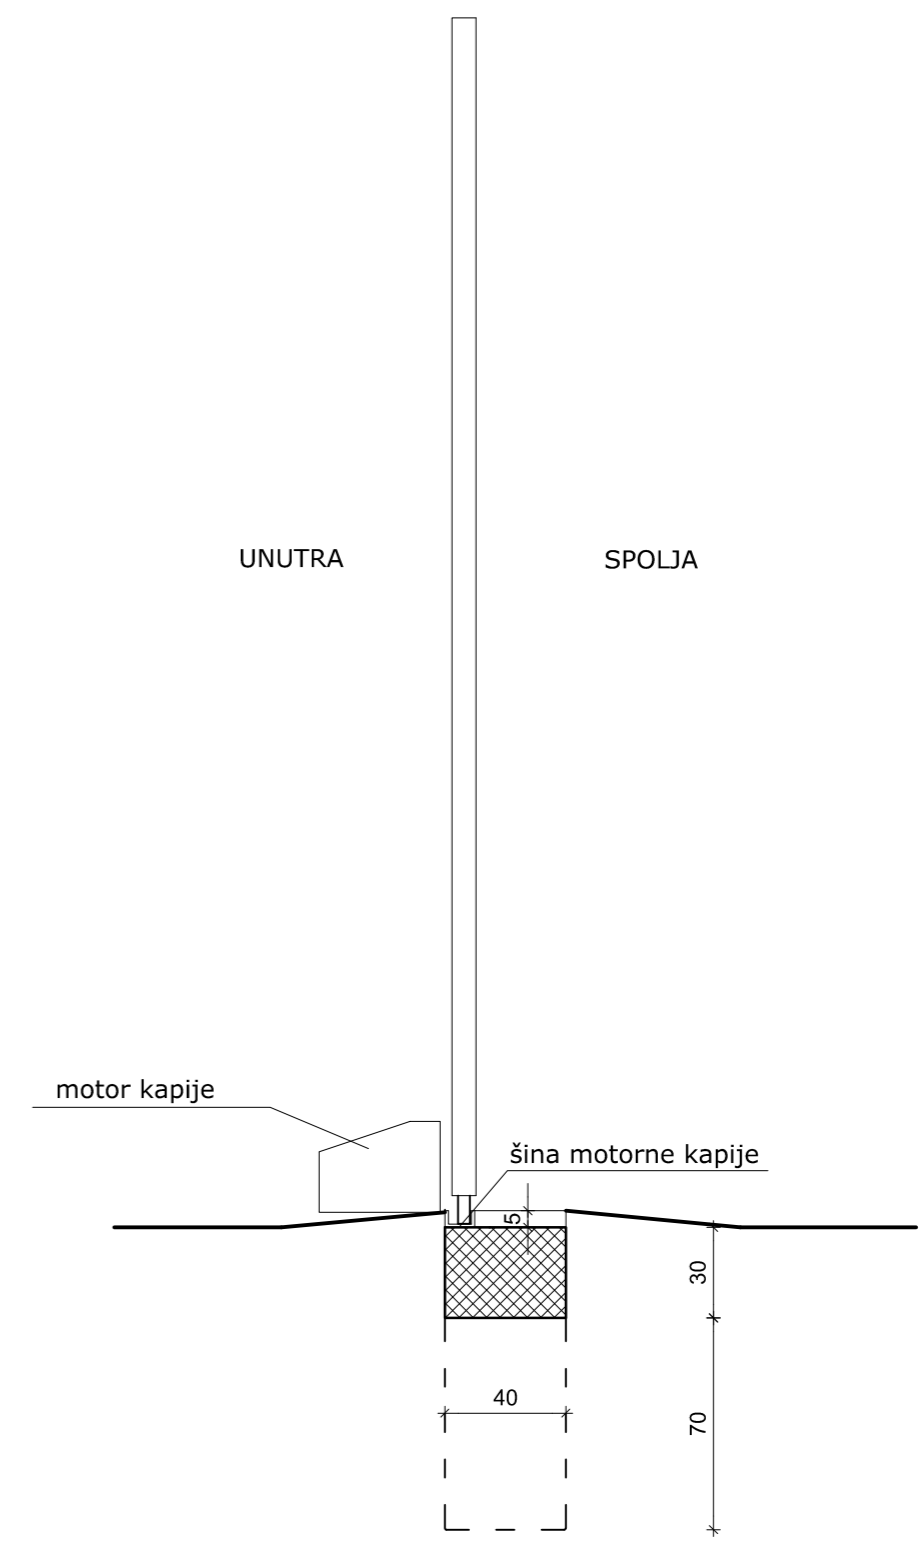


IZGLED SPOLJA R 1:25

PRESJEK 1-1 R 1:25

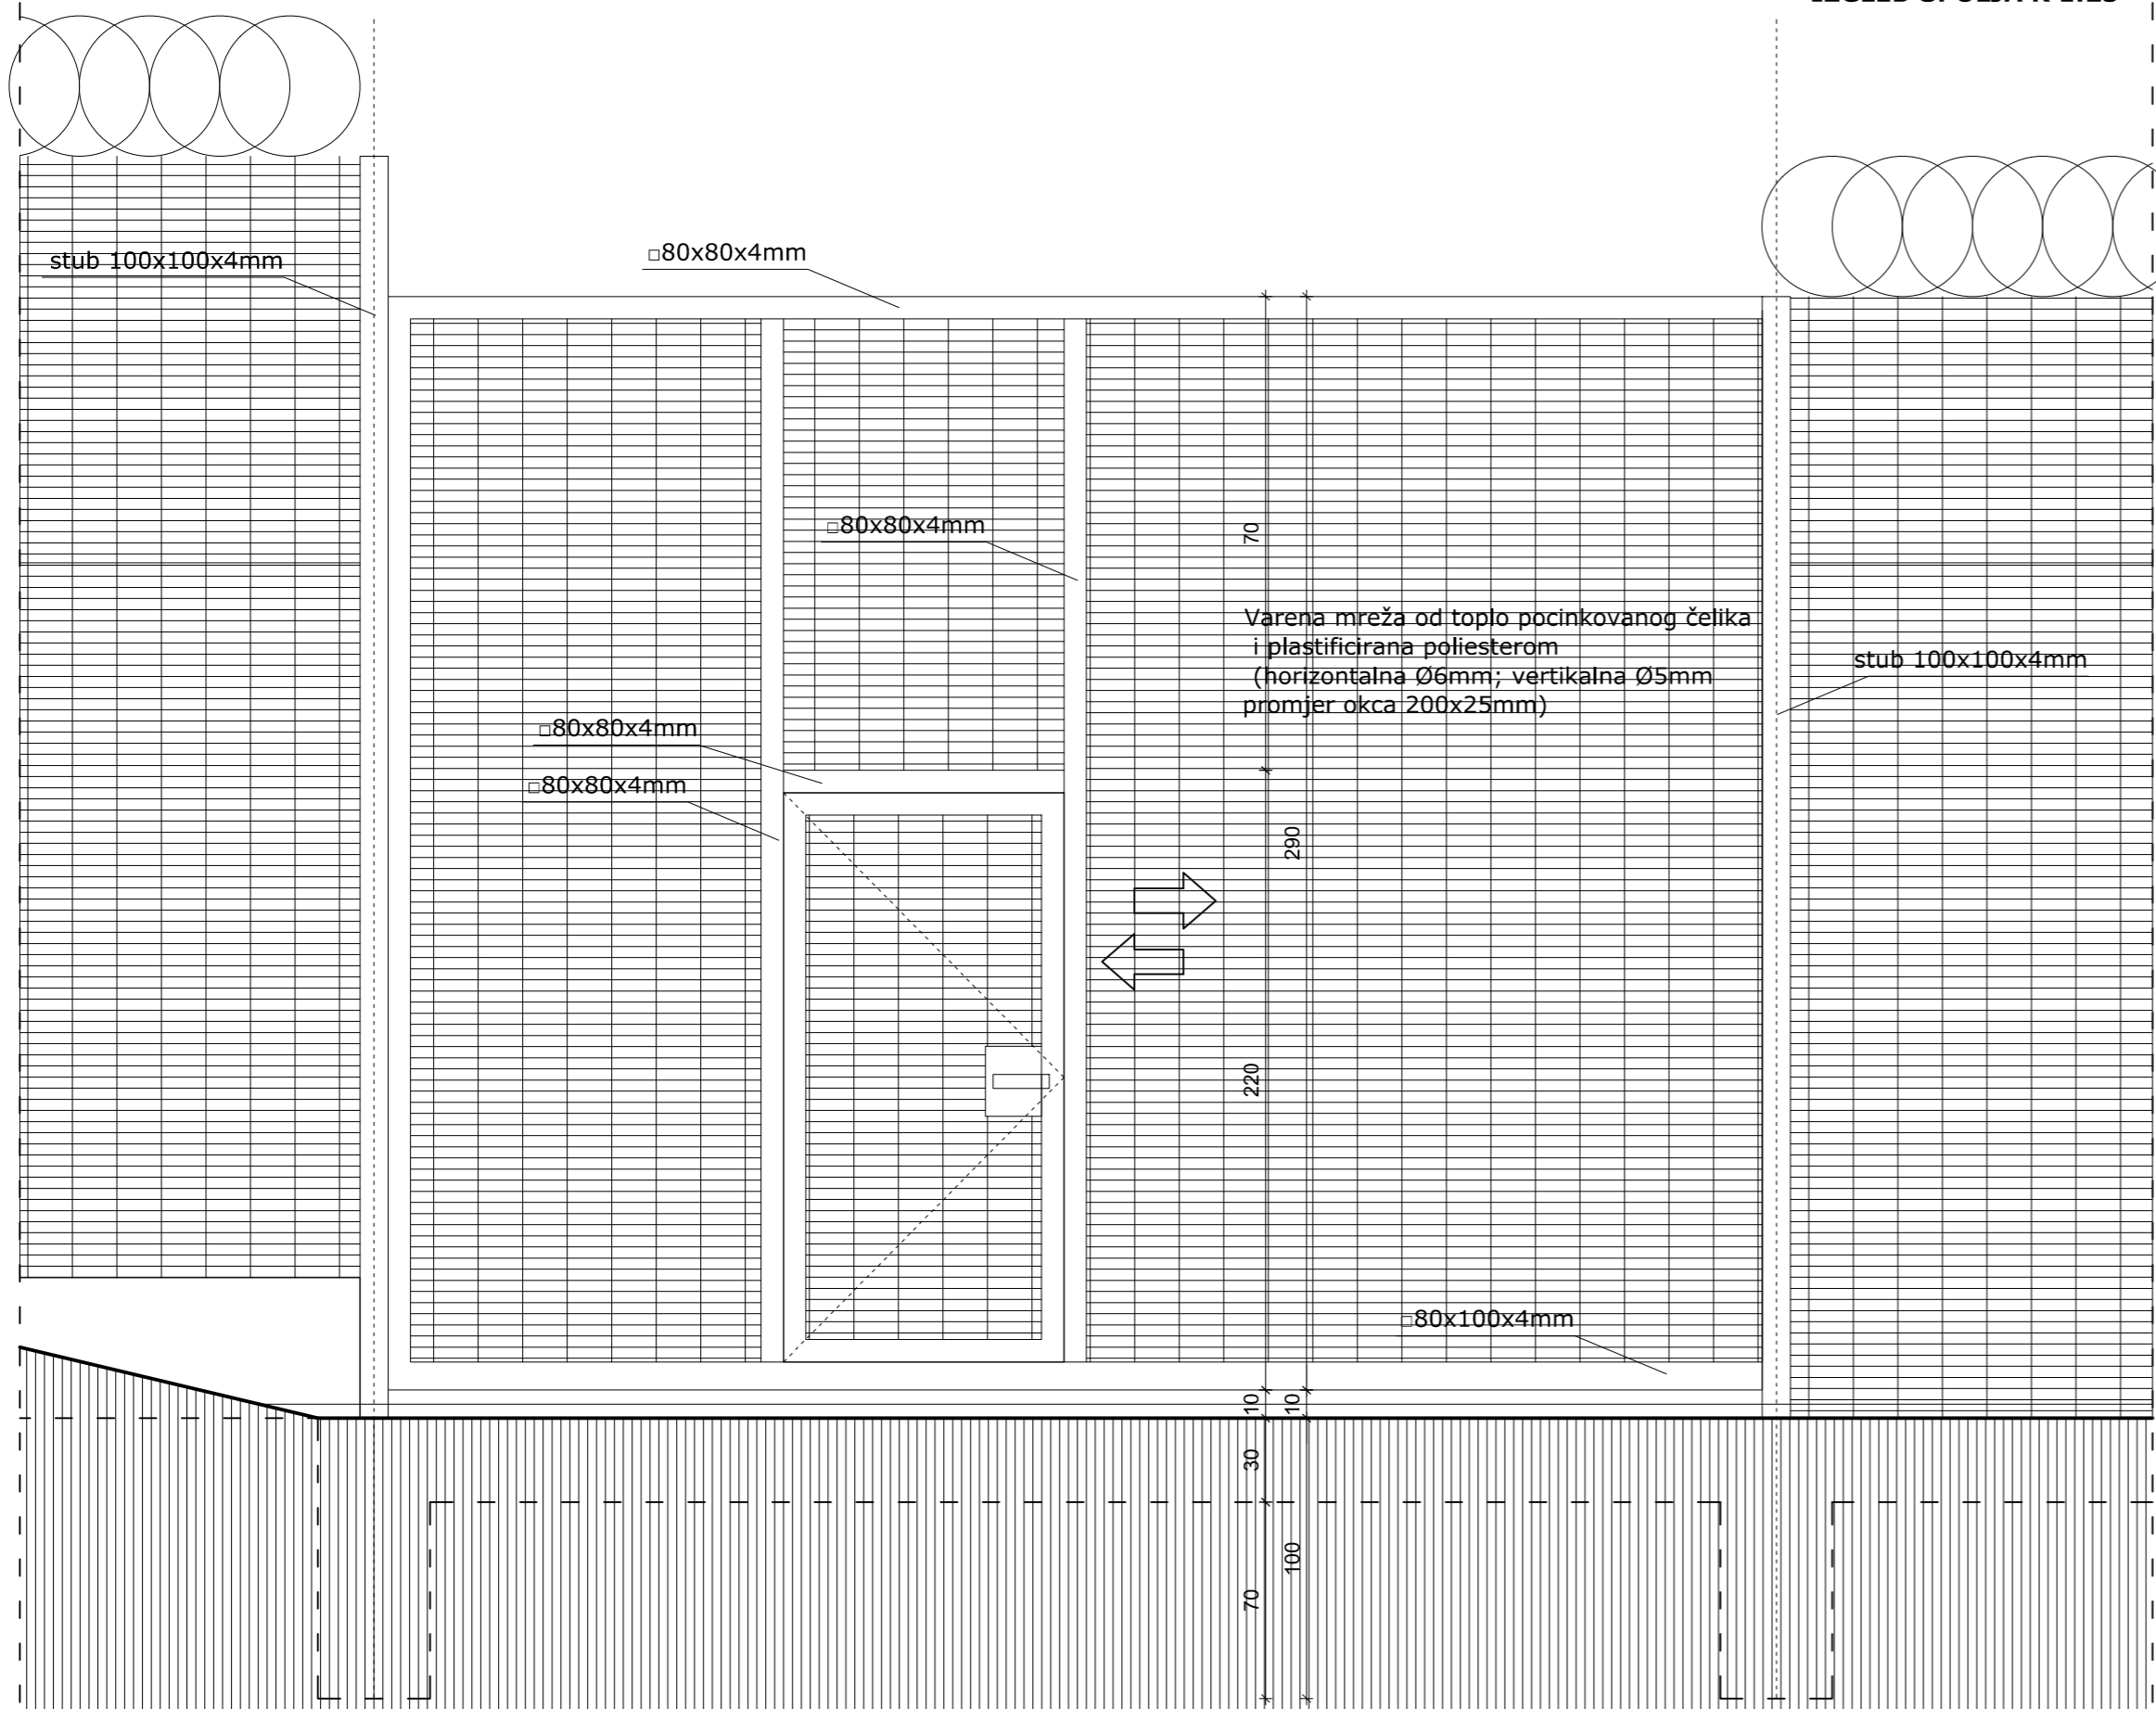

OSNOVA R 1:25

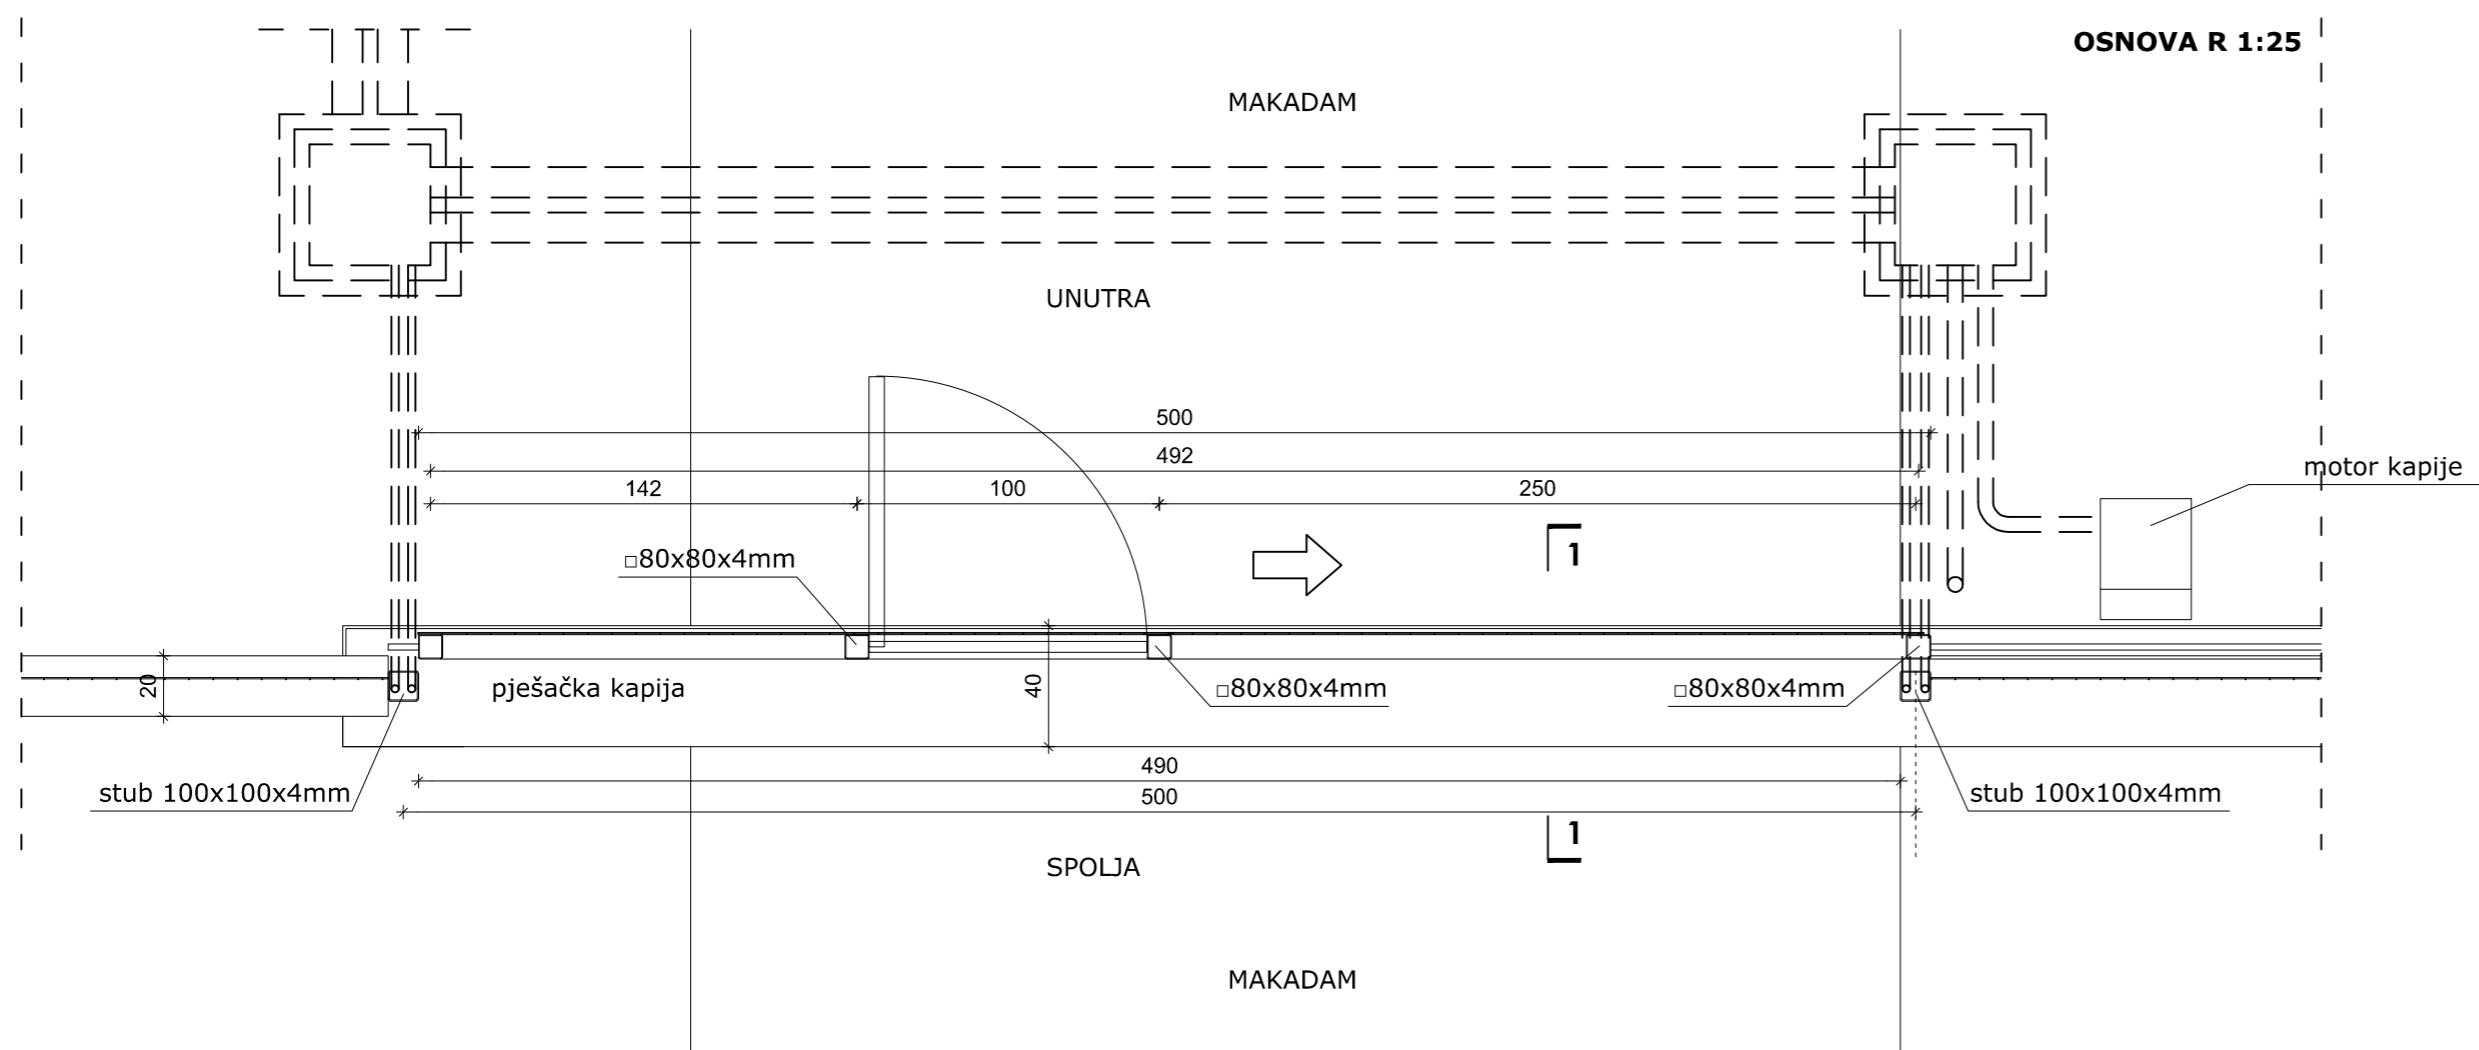

Projektant:	Investitor:	
	MUP Crne Gore	
Objekat:	Lokacija:	
PERIMETAR CENTRALNOG SKLADIŠTA MUP-a "ROGAMI"	Zaštićena zona Rogami KP 1188, KO Rogami, Podgorica	
Vodeći projektant:	Vrsta tehničke dokumentacije:	
	<b>GLAVNI PROJEKAT ADAPTACIJE</b>	
Odgovorni projektant:	Dio tehničke dokumentacije:	Razmjera:
	<b>UREĐENJE TERENA</b>	1:25
Saradnici:	Prilog:	Broj priloga: Broj strane:
	<b>DETALJ KLIZNE KAPIJE NOVOG PERIMETRA</b>	5
Datum izrade i MP:	Datum revizije i MP:	