

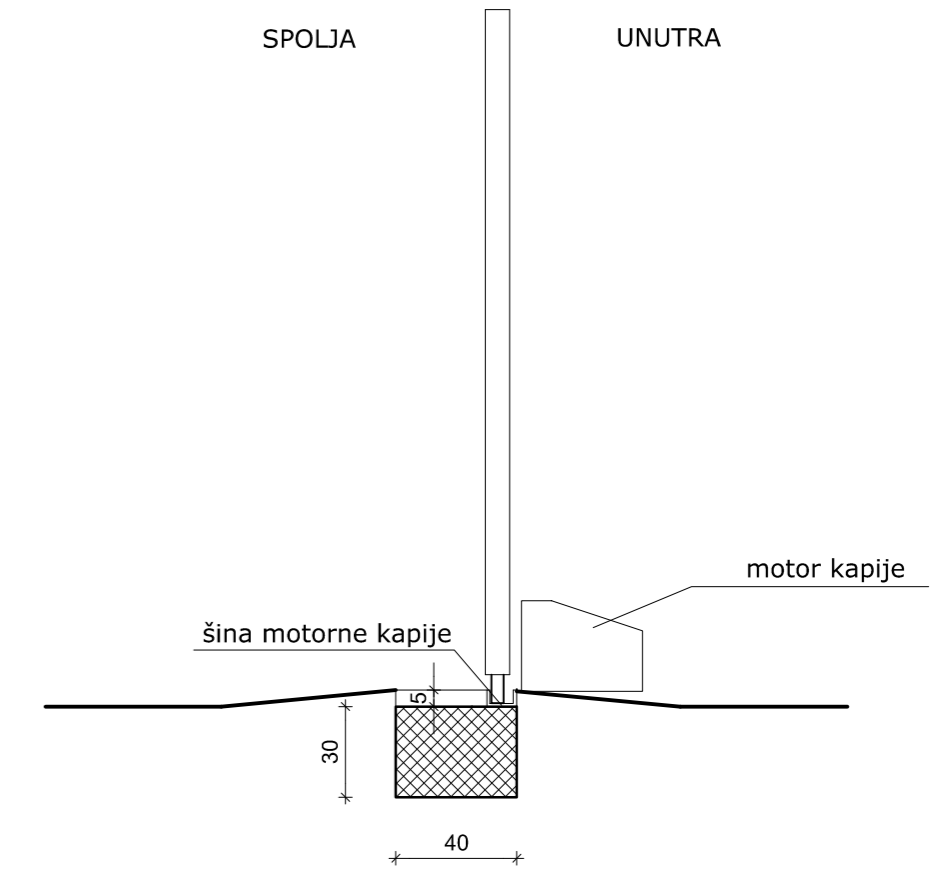


IZGLED SPOLJA R 1:25

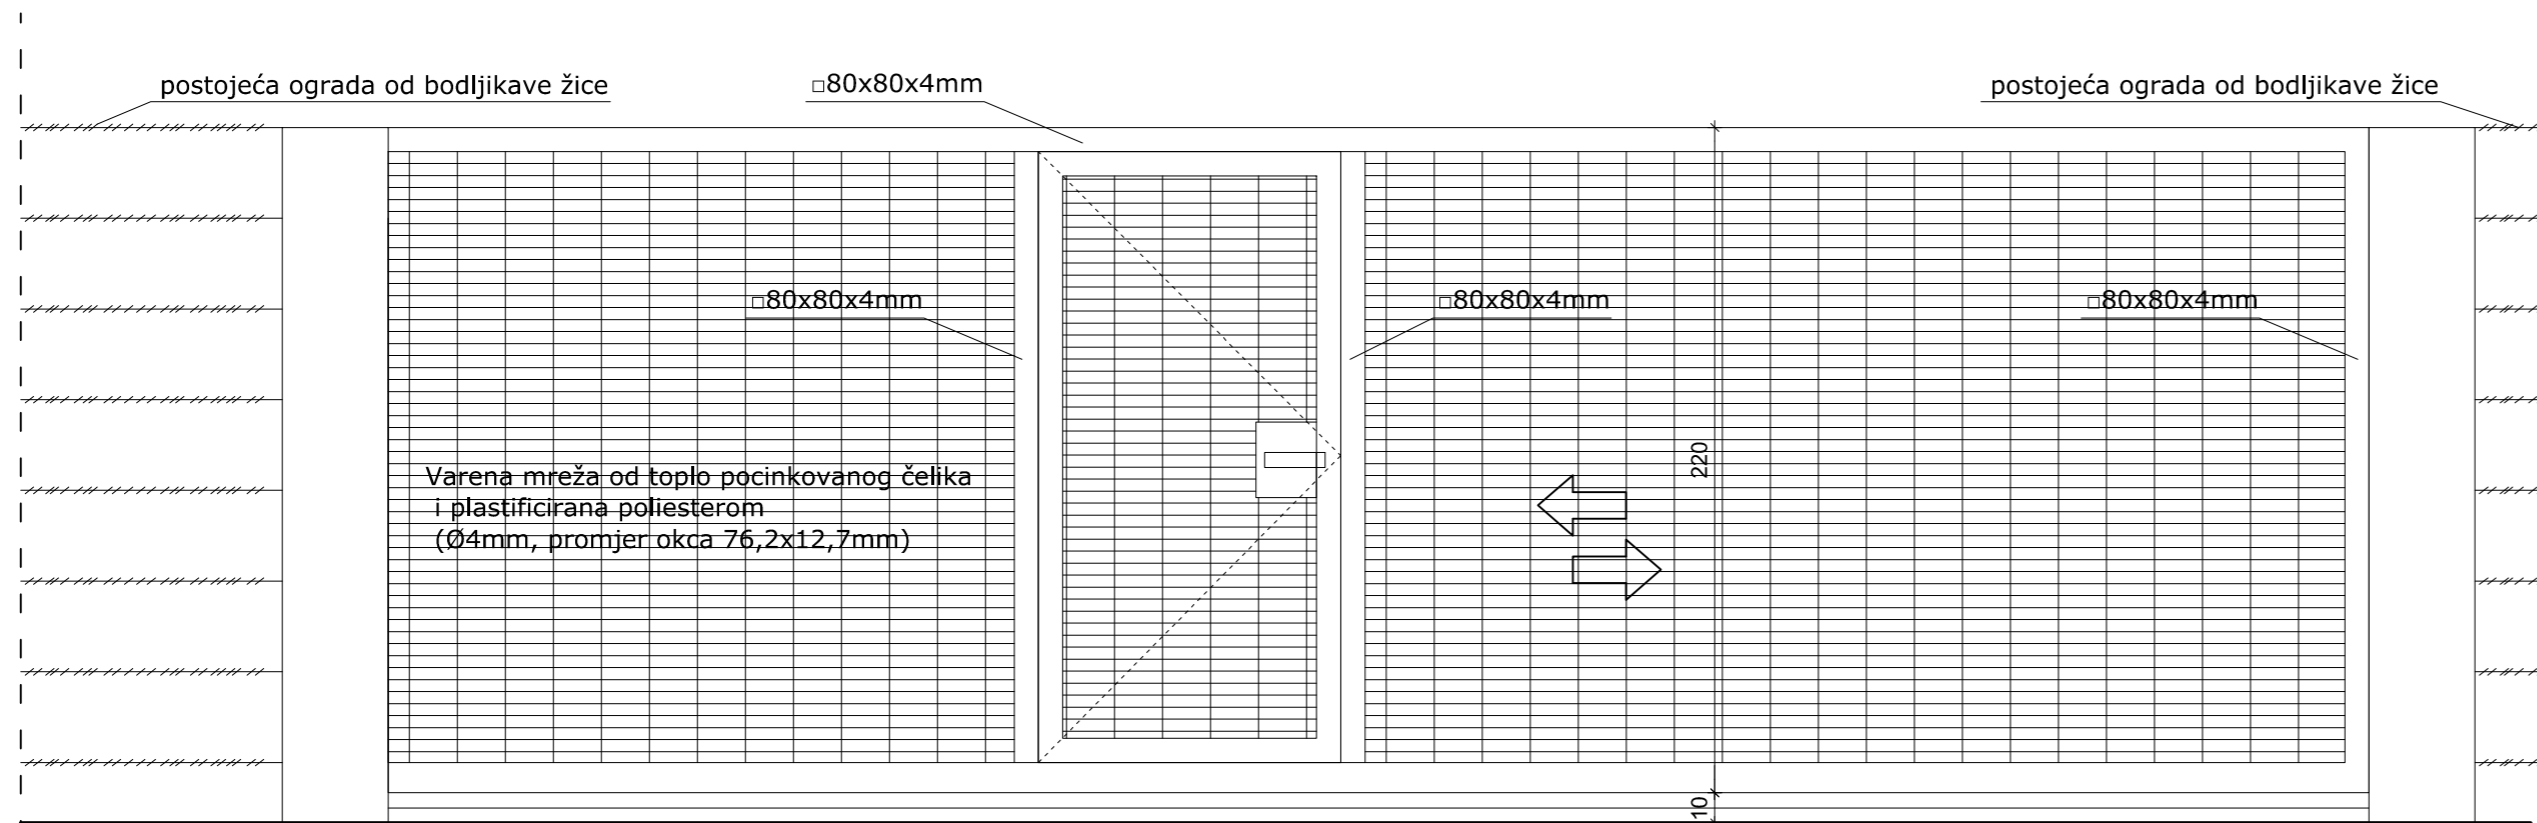

OSNOVA R 1:25

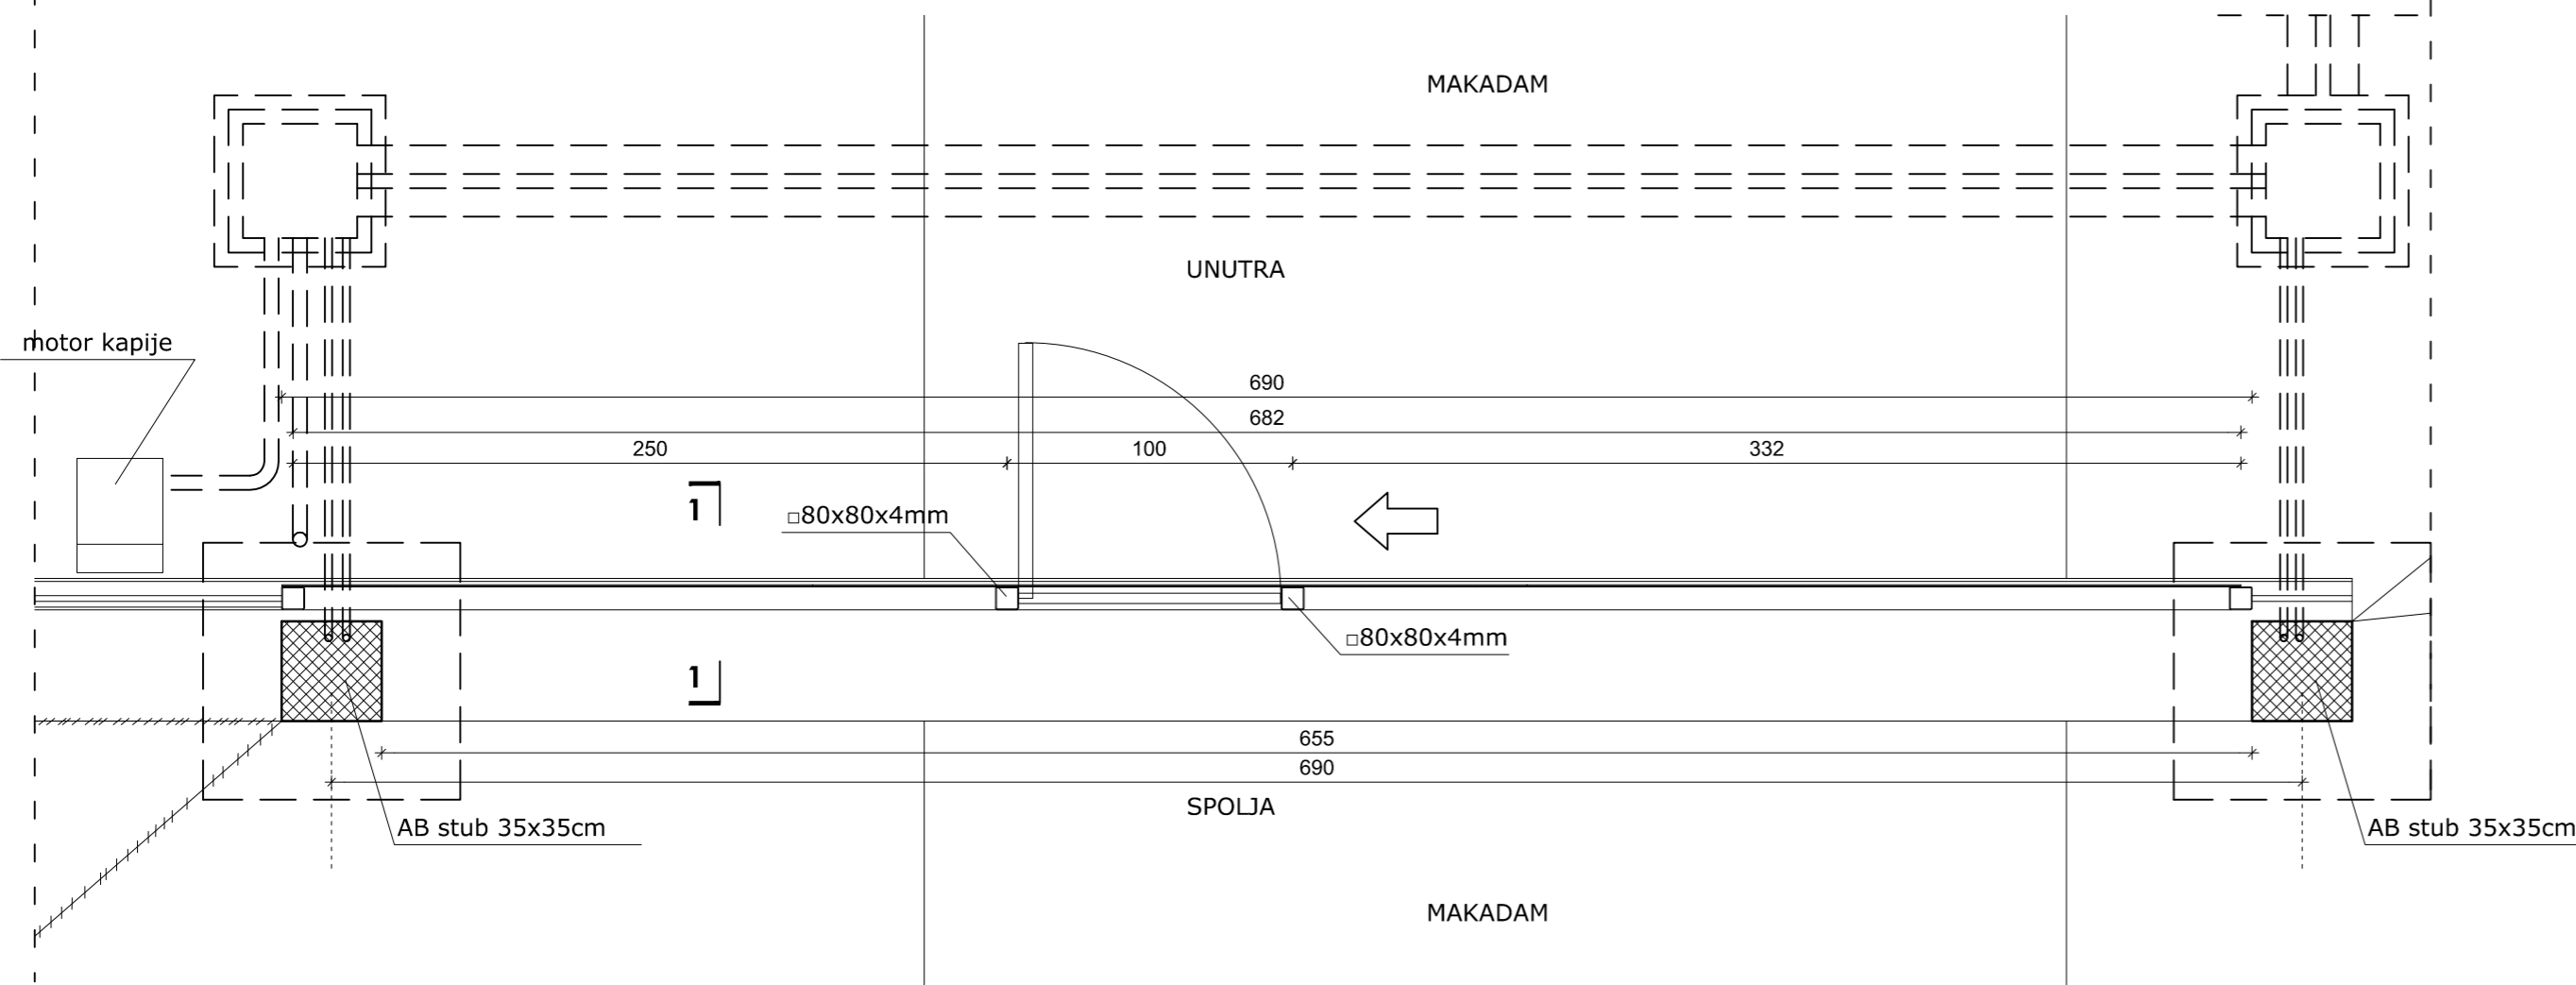

Projektant:		Investitor:	
		MUP Crne Gore	
Objekat:		Lokacija:	
PERIMETAR CENTRALNOG SKLADIŠTA MUP-a "ROGAMI"		Zaštićena zona Rogami KP 1188, KO Rogami, Podgorica	
Vodeći projektant:		Vrsta tehničke dokumentacije:	
		GLAVNI PROJEKAT ADAPTACIJE	
Odgovorni projektant:		Dio tehničke dokumentacije:	Razmjera:
		UREĐENJE TERENA	1:25
Saradnici:		Prilog:	Broj priloga: Broj strane:
		DETALJ KLIZNE KAPIJE POSTOJEĆEG PERIMETRA	6
Datum izrade i MP:		Datum revizije i MP:	