


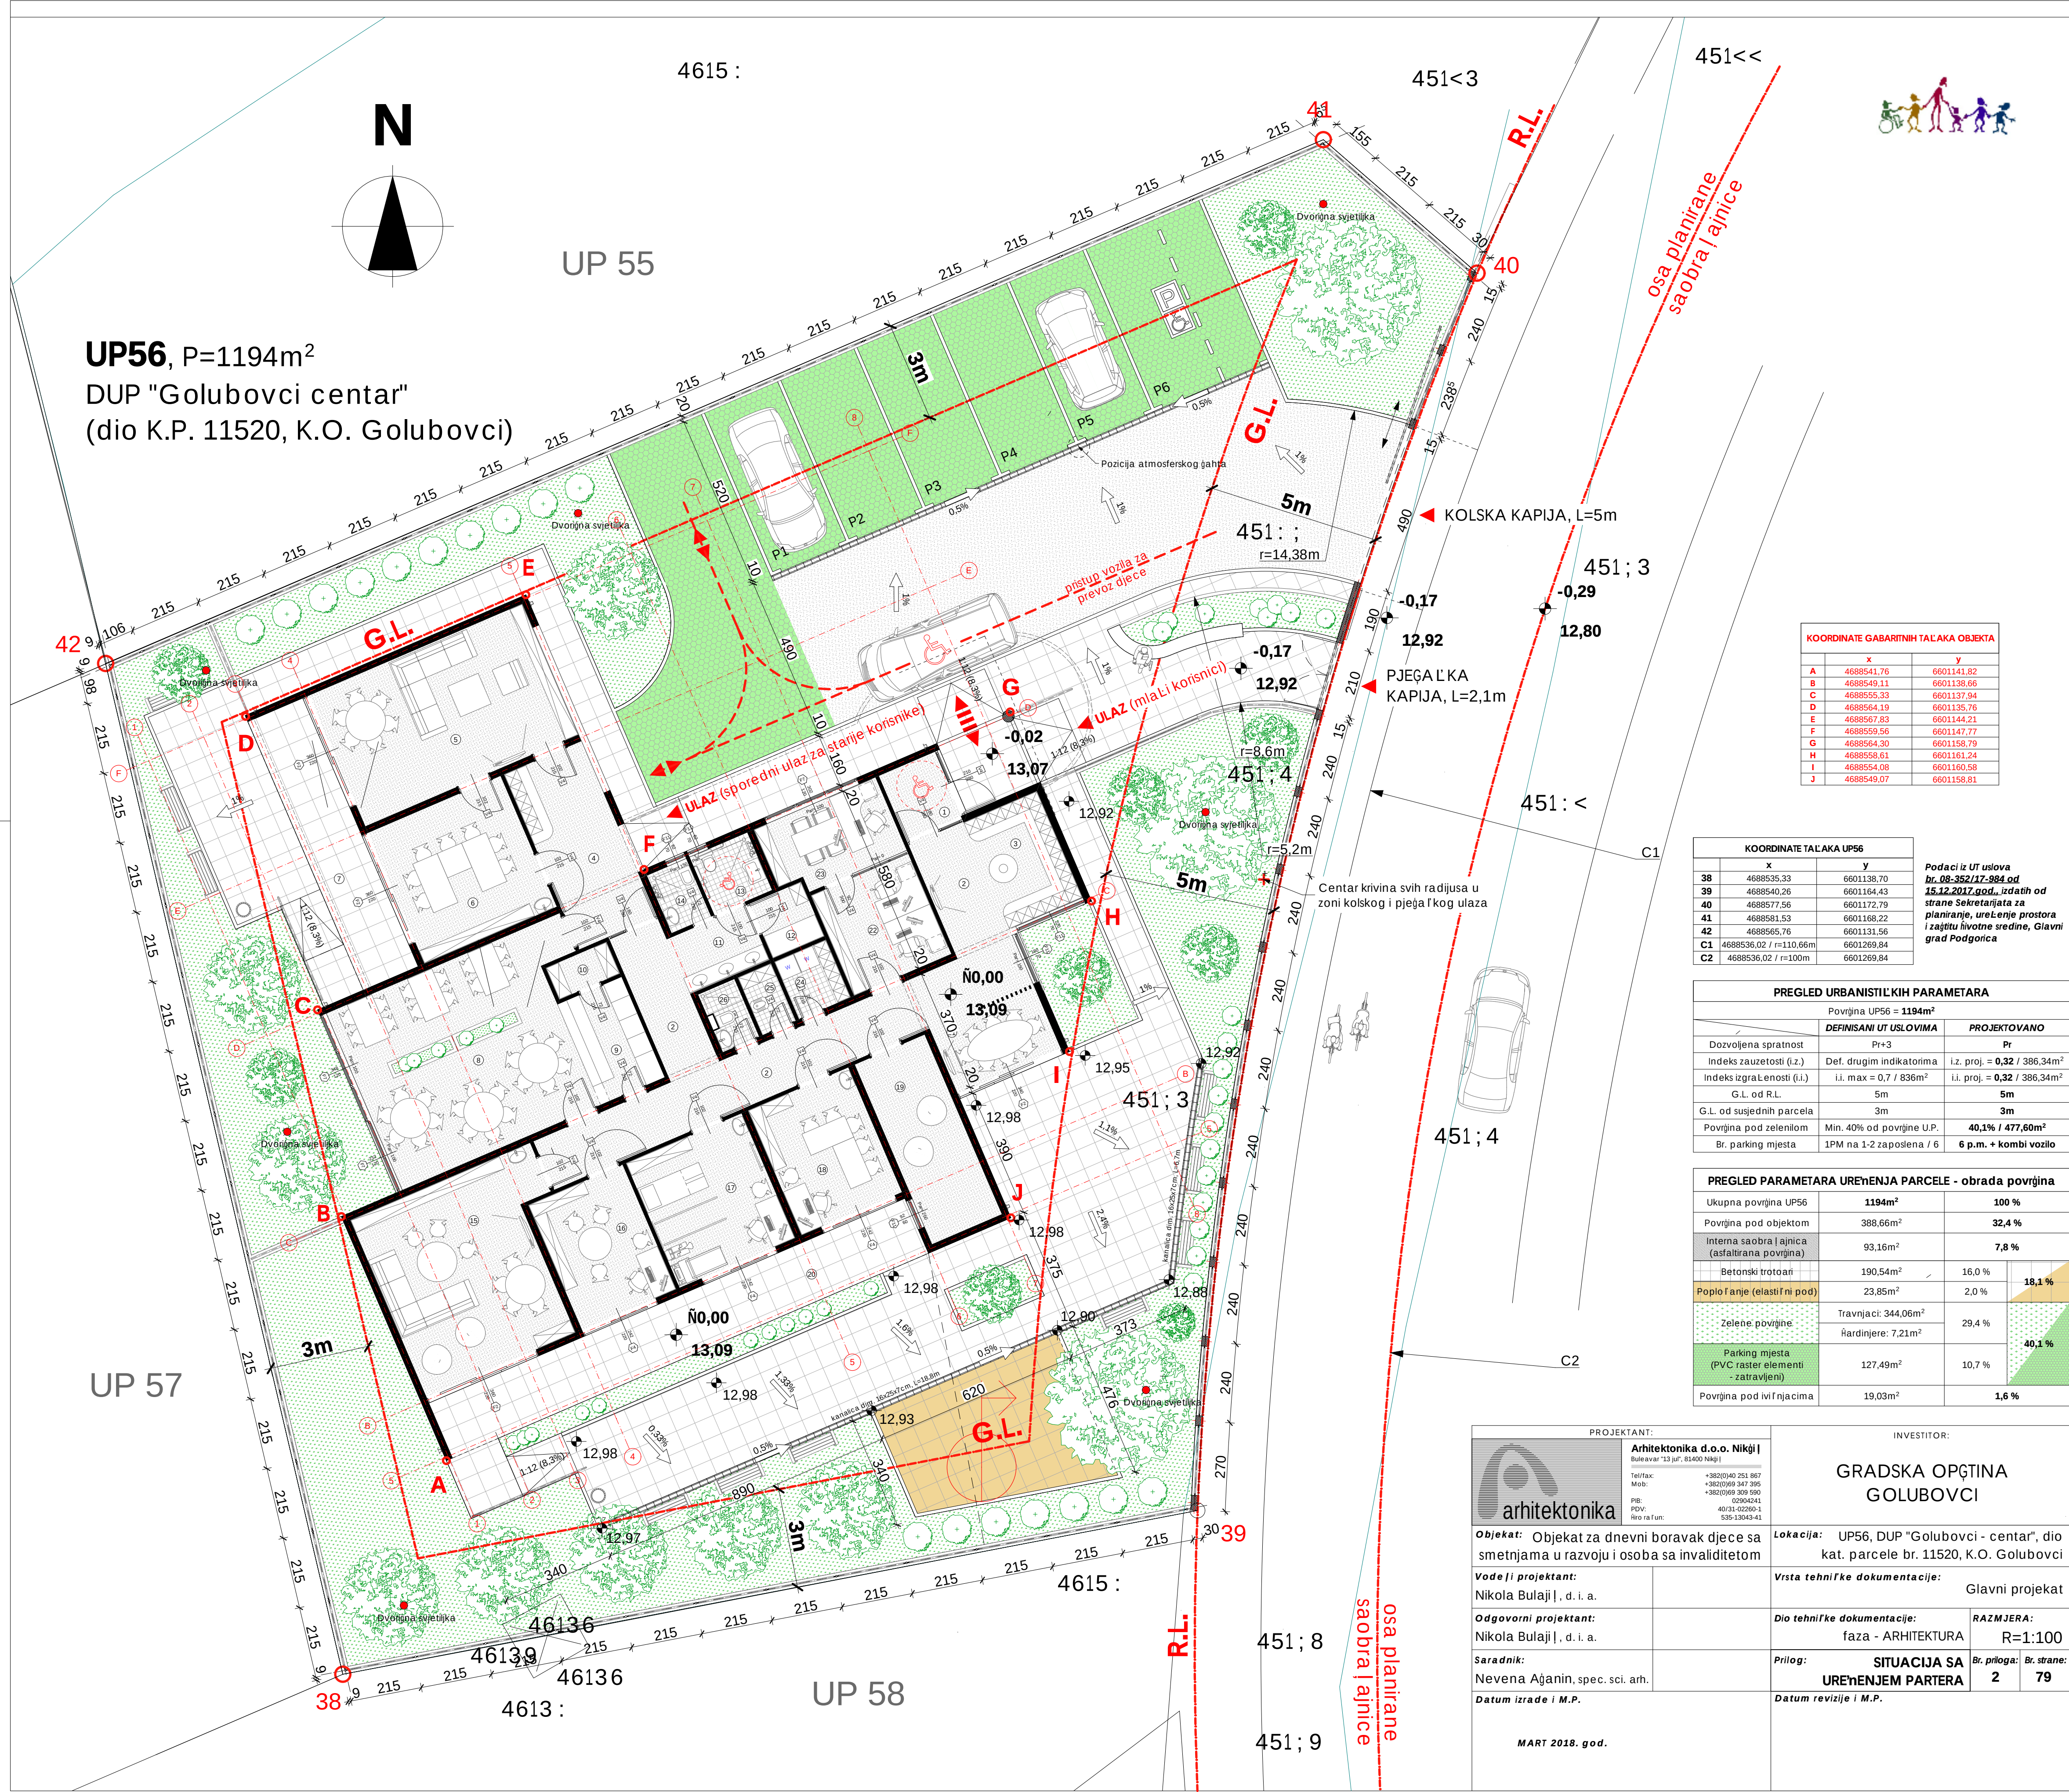

UP56, P=1194m²
DUP "Golubovci centar"
(dio K.P. 11520, K.O. Golubovci)

UP 57

UP 58

KOORDINATE GABARITNIH TALAKA OBJEKTA		
	x	y
A	4688541.76	6601141.82
B	4688549.11	6601138.66
C	4688555.33	6601137.94
D	4688564.19	6601135.76
E	4688567.83	6601144.21
F	4688559.56	6601147.77
G	4688564.30	6601158.79
H	4688558.61	6601161.24
I	4688554.08	6601160.58
J	4688549.07	6601158.81


KOORDINATE TALAKA UP56		
	x	y
38	4688535.33	6601138.70
39	4688540.26	6601164.43
40	4688577.56	6601172.79
41	4688581.53	6601168.22
42	4688565.76	6601131.56
C1	4688536.02 / r=110.66m	6601269.84
C2	4688536.02 / r=100m	6601269.84

Podaci iz UT uslova
br. 08-352/17-984 od
15.12.2017.god., izdatih od
strane Sekretarijata za
planiranje, uređenje prostora
i zaštitu životne sredine, Glavni
grad Podgorica

PREGLED URBANISTIČKIH PARAMETARA		
Površina UP56 = 1194m ²		
DEFINISANI UT USLOVIMA	PROJEKTOVANO	
Dozvoljena spratnost	Pr+3	Pr
Indeks zauzetosti (i.z.)	Def. drugim indikatorima	i.z. proj. = 0,32 / 386,34m ²
Indeks izgrađenosti (i.i.)	i.i. max = 0,7 / 836m ²	i.i. proj. = 0,32 / 386,34m ²
G.L. od R.L.	5m	5m
G.L. od susjednih parcela	3m	3m
Površina pod zelenilom	Min. 40% od površine U.P.	40,1% / 477,60m ²
Br. parking mjesta	1PM na 1-2 zapošlena / 6	6 p.m. + kombi vozilo

PREGLED PARAMETARA UREĐENJA PARCELE - obrada površina		
Ukupna površina UP56	1194m ²	100 %
Površina pod objektom	388,66m ²	32,4 %
Interna saobraćajnica (asfaltirana površina)	93,16m ²	7,8 %
Betonski trotuari	190,54m ²	16,0 %
Popločanje (elastični pod)	23,85m ²	2,0 %
Zelene površine	Travnjaci: 344,06m ² Hardinjere: 7,21m ²	29,4 %
Parking mjesta (PVC raster elementi - zatravljeni)	127,49m ²	10,7 %
Površina pod ivnjacima	19,03m ²	1,6 %

PROJEKTANT: Arhitektonika d.o.o. Nikšić Bulevar "13. jul", 81400 Nikšić Tel/fax: +382(0)40 251 867 Mob: +382(0)69 347 395 +382(0)69 309 590 PIB: 02904241 PDV: 40731-02260-1 Biro na faks: 535-13043-41		INVESTITOR: GRADSKA OPĆTINA GOLUBOVCI	
Objekat: Objekat za dnevni boravak djece sa smetnjama u razvoju i osoba sa invaliditetom		Lokacija: UP56, DUP "Golubovci - centar", dio kat. parcele br. 11520, K.O. Golubovci	
Voditelj projektanta: Nikola Bulaji, d. i. a.		Vrsta tehničke dokumentacije: Glavni projekat	
Odgovorni projektant: Nikola Bulaji, d. i. a.		Dio tehničke dokumentacije: faza - ARHITEKTURA	
Saradnik: Nevena Ajanin, spec. sci. arh.		RAZMJERA: R=1:100	
Datum izrade i M.P.		Prilog: SITUACIJA SA UREĐENJEM PARTERA	
MART 2018. god.		Br. priloga: 2 Br. strane: 79	

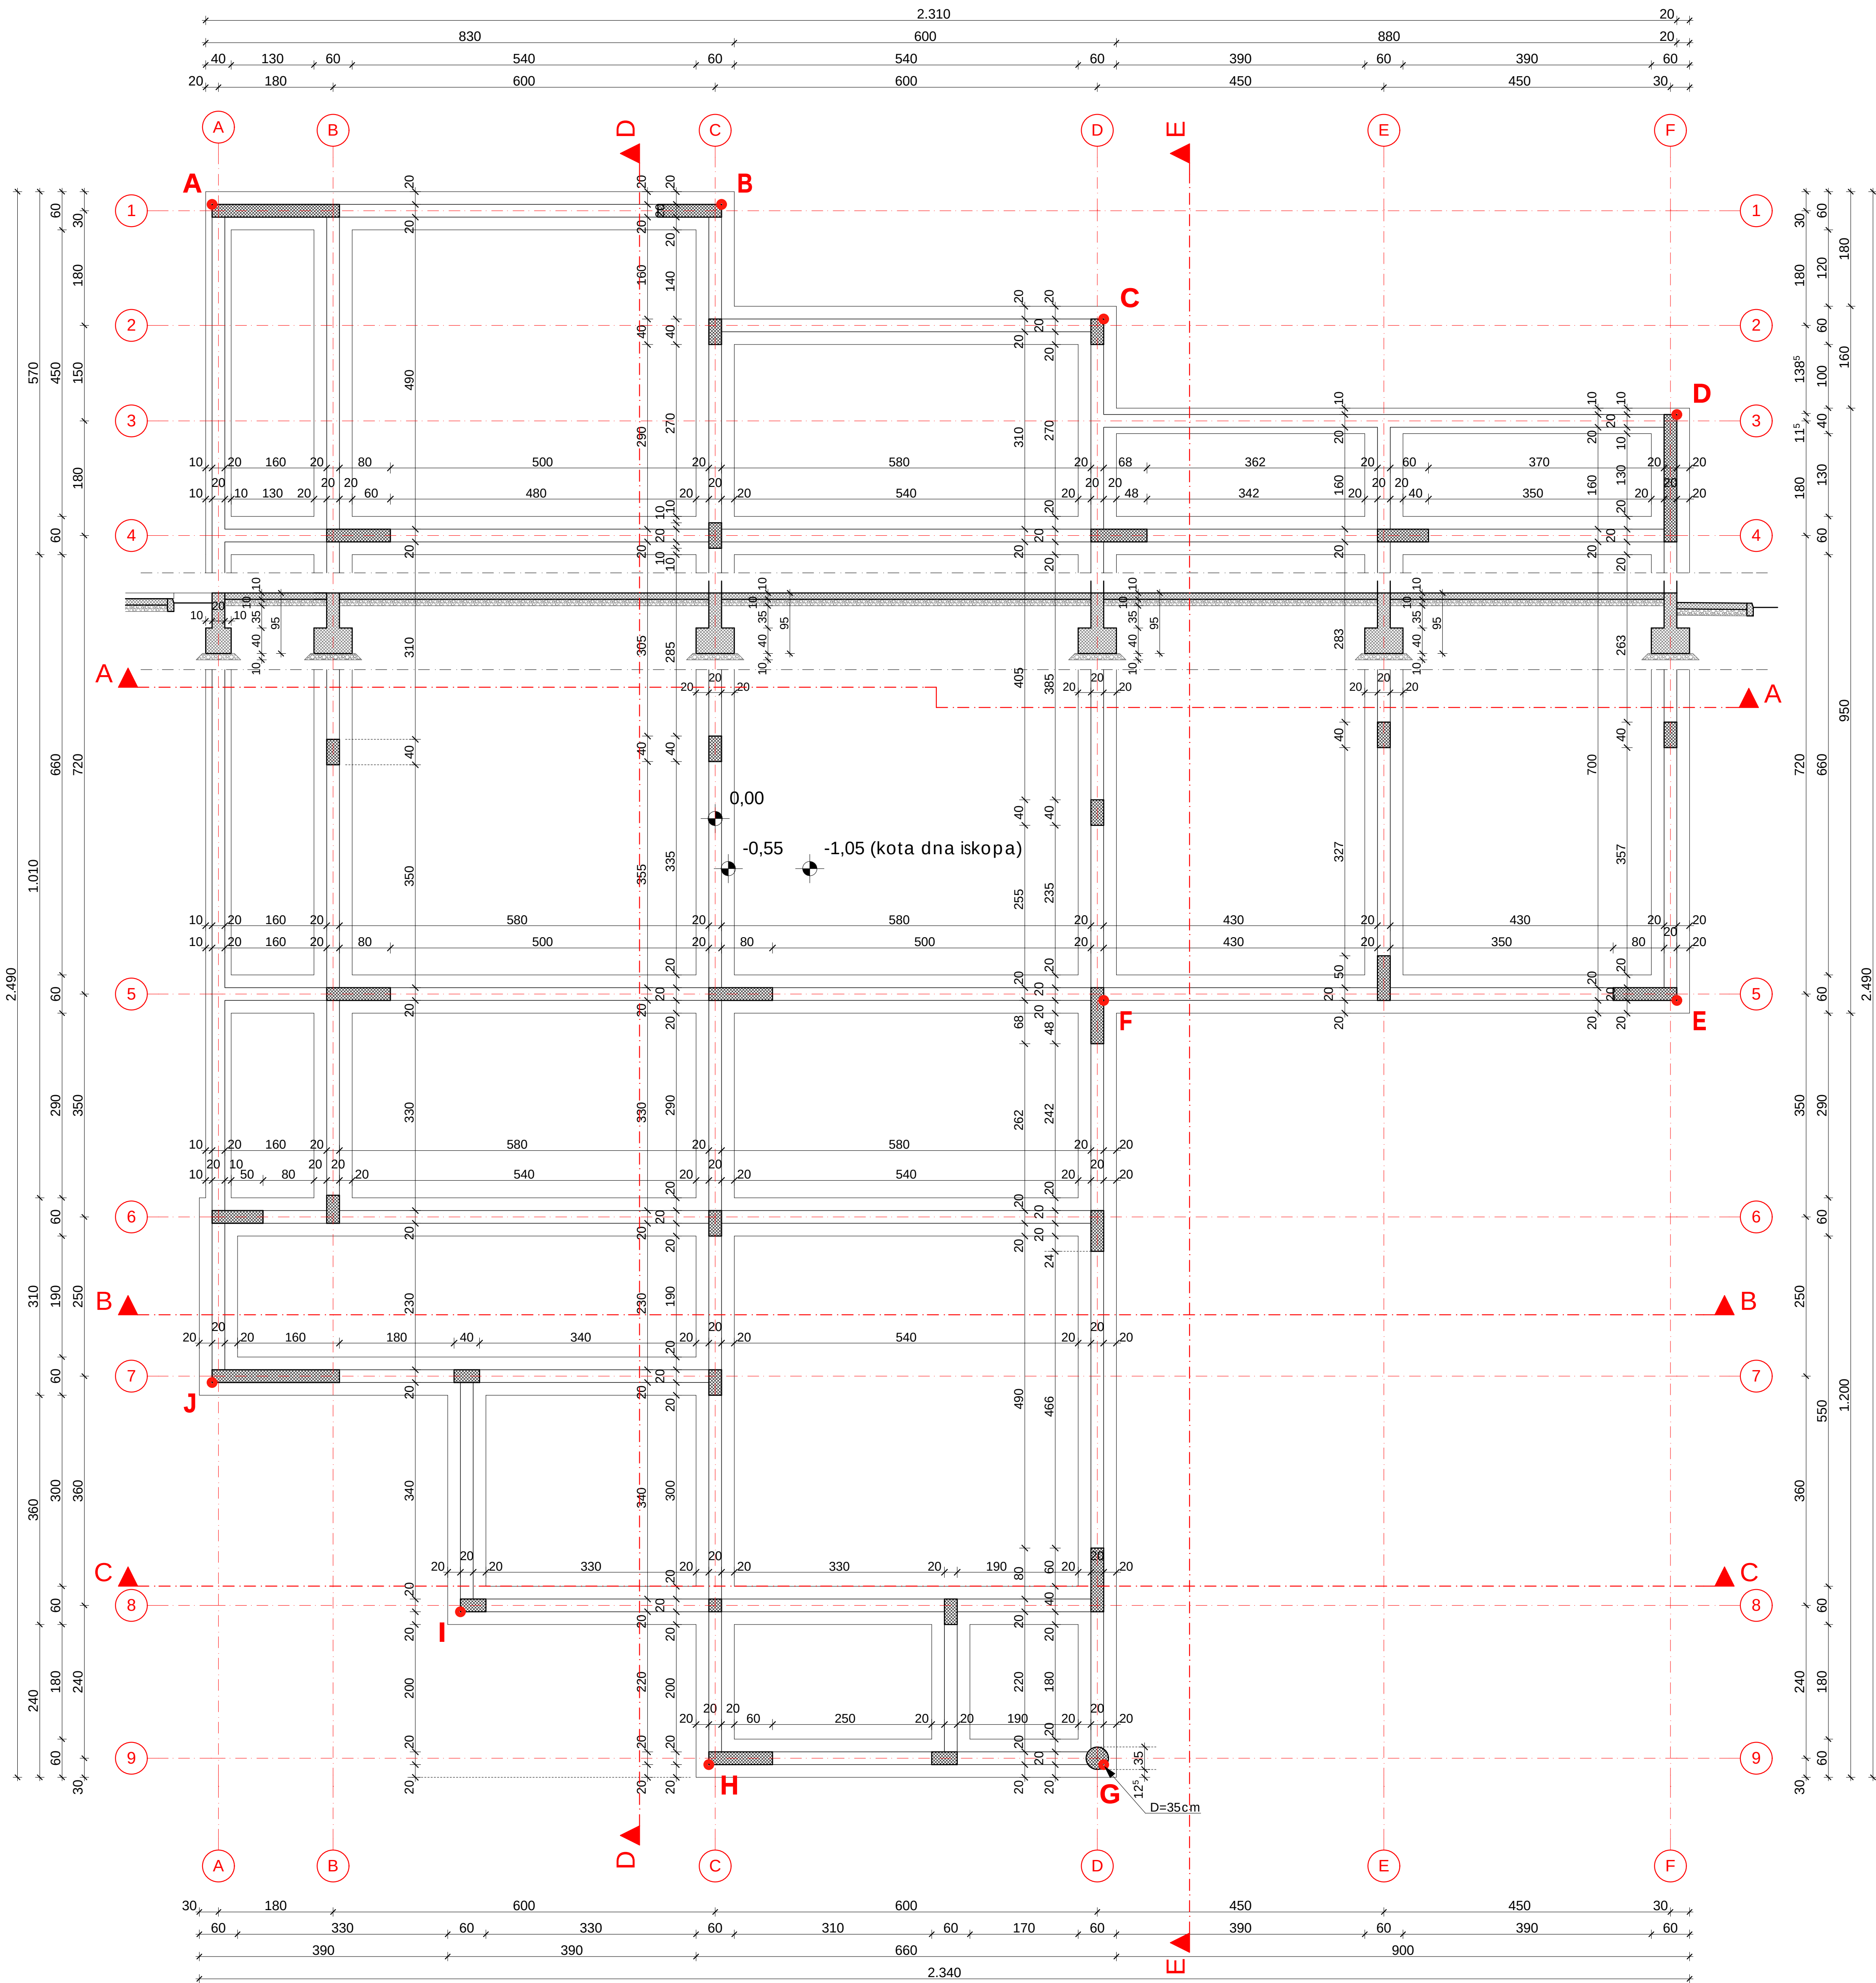

NAPOMENA:

Visinske kote se odnose na konstrukciju objekta;

Kota $\bar{N}0.00 = 13.09mnv$


Kota dna temeljnih traka $-0.95 = 12.14mnv$

Kota dna iskopa $-1.05 = 12.04mnv$

KOORDINATE GABARITNIH TALAKA OBJEKTA		
	x	y
A	4688541,76	6601141,82
B	4688549,11	6601138,66
C	4688555,33	6601137,94
D	4688564,19	6601135,76
E	4688567,83	6601144,21
F	4688559,56	6601147,77
G	4688564,30	6601158,79
H	4688558,61	6601161,24
I	4688554,08	6601160,58
J	4688549,07	6601158,81

PROJEKTANT: Arhitekonika d.o.o. Nikšić Bulevar 123 juž, 61400 Nikšić Tel/fax: +382(0)40 251 867 Mob: +382(0)69 547 995 PEB: +382(0)69 548 999 POS: 40161-02080-1 Isto rat i un: 535-13043-41	INVESTITOR: GRADSKA OPĆTINA GOLUBOVCI
Objekat: Objekat za dnevni boravak djece sa smetnjama u razvoju i osoba sa invaliditetom	Lokacija: UP56, DUP "Golubovci - centar", dio kat. parcele br. 11520, K.O. Golubovci
Vodeći projektant: Nikola Bulajić, d. i. a.	Vrsta tehničke dokumentacije: Glavni projekt
Odgovorni projektant: Nikola Bulajić, d. i. a.	Dio tehničke dokumentacije: faza - ARHITEKTURA
Saradnik: Nevena Ajanin, spec. sci. arh.	RAZMJERA: R=1:50
Datum izrade i M.P.	Prilog: OSNOVA TEMELJA
	Br. priloga: 3
	Br. strane: 80

FEBRUAR 2018. god.

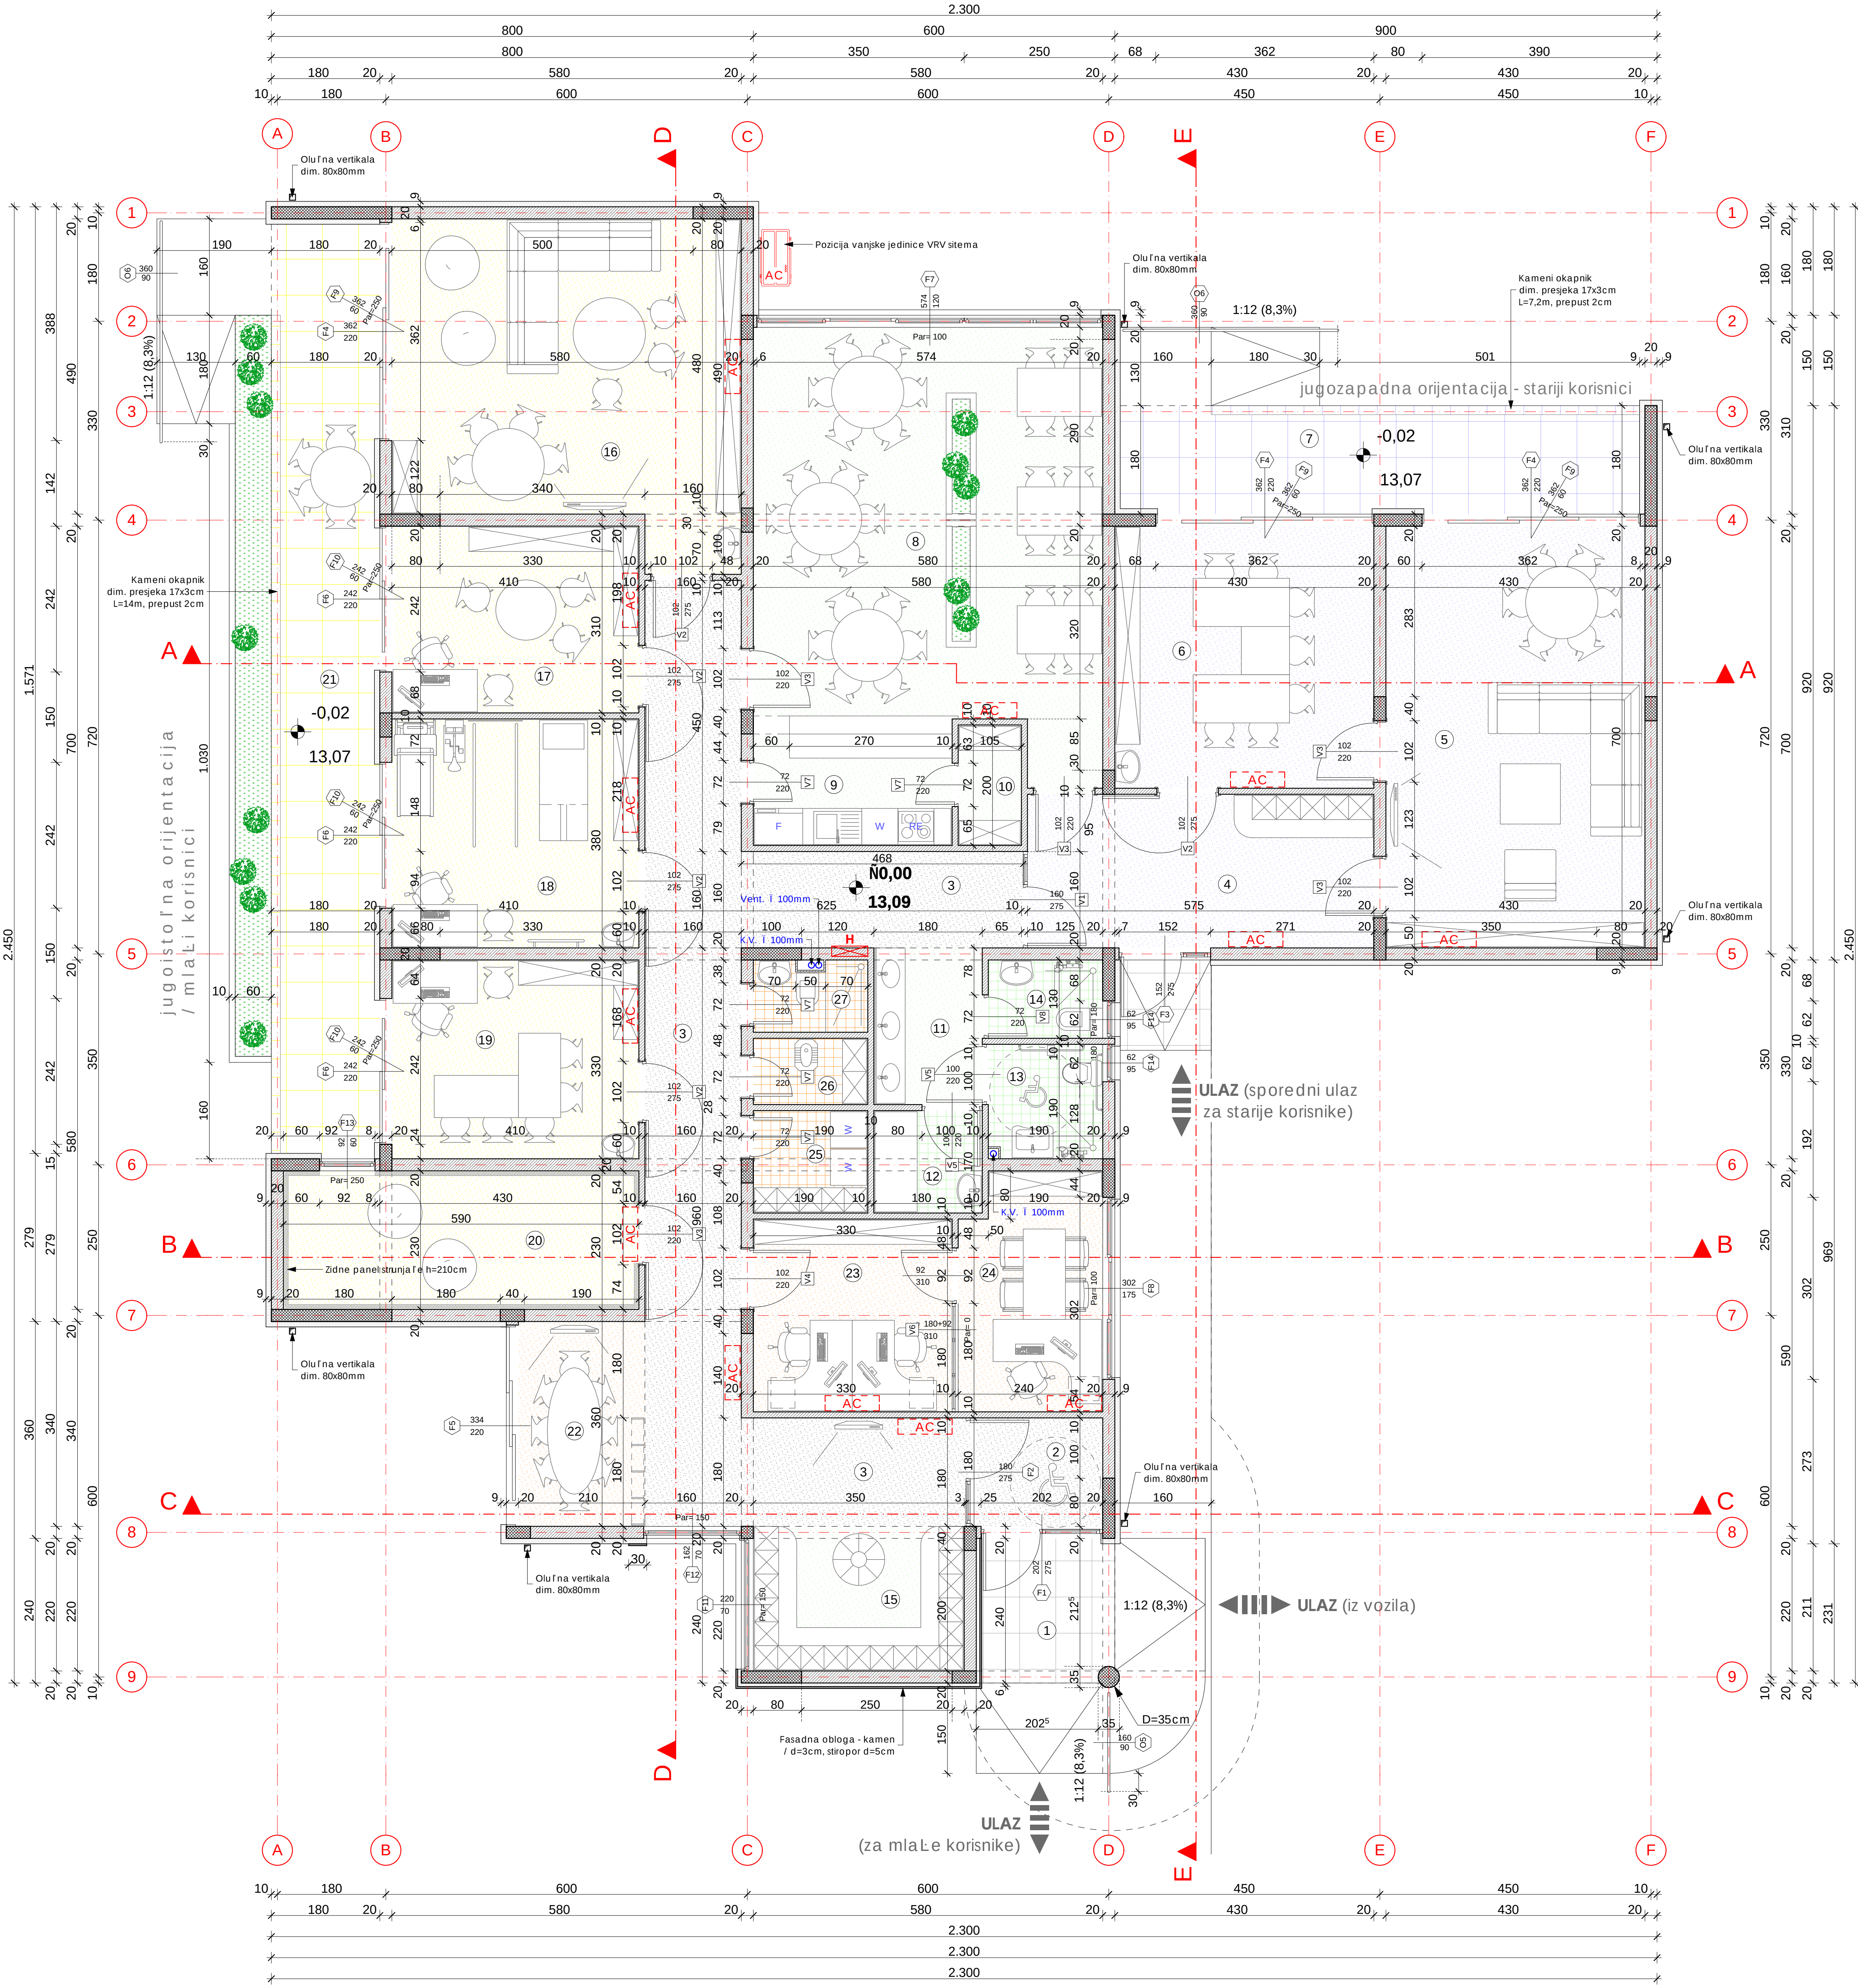

NAPOMENA:
Visinske kote se odnose na konstrukciju objekta;
Kota 0,00 = 13,09m

Okviri položaja vanjske jedinice VRV sistema klimatizacije
Okviri položaja unutarnjih jedinica VRV sistema klimatizacije


LEGENDA MATERIJALA			
ab stubovi i platna	opekarski blok d=20(19)cm	podna keramika	
ab greda	opekarski blok d=10cm	PVC podna obloga	

Obračun površina po Pravilniku o načinu obračuna površine i zapremine objekata, "Službeni list Crne Gore, broj 47/2013" od 8.10.2013.god., u skladu sa crnogorskim standardom MEST EN 15221-6.

PRIZEMLJE			
Br.	Oznaka	Površina u objektu	Površina m ²
1	LA	Površina etaže / Level Area	388,66m ²
2	NLA	Nekorisna površina etaže / Non-functional Level Area	0,00m ²
3	GFA	Bruto površina poda / Gross Floor Area / GFA=LA-NLA	388,66m ²
4	ECA	Površina pod spolj. konstr. / Exterior Construction Area	28,79m ²
5	IFA	Unutrašnja površina poda / Internal Floor Area / IFA=GFA-ECA	359,87m ²
6	ICA	Površina pod unutrašnjom konstrukcijom / Internal Construction Area	9,49m ²
7	NFA	Neto površina poda / Net Floor Area / NFA=IFA-ICA	350,38m ²
8	PWA	Površina pod pregradnim zidovima / Partition Wall Area	2,93m ²
9	NRA	Neto površina prostorija / Net Room Area / NRA=NFA-PWA	347,45m ²
10	TA	Površina tehničkih prostorija / Technical Area	0,00m ²
11	CA	Površina za komunikaciju / Circulation Area	47,55m ²
12	AA	Površina sanitarnih prostorija / Amenity Area	20,81m ²
13	PA	Površina primarne namjene / Primary Area / PA=NRA-TA-CA-AA	279,09m ²


BILANS POVRŠINA					
Br.	Naziv prostorije	Finalna obrada podova	Finalna obrada zidova	Finalna obrada plafona	Neto površina (-2% mađ. malt.)
KOMUNIK.	1 Natkriveni ulaz	Keramika	Deko. fas. malter	Deko. fas. malter	5,37m ²
	2 Vjetrobran	PVC	Akrilna lateks boja	Mineralne table	3,70m ²
	3 Centralni hodnik	PVC	Akrilna lateks boja	Mineralne table	38,48m ²
STARIJI KORISNICI	4 Ulaz sa garderobom	PVC	Akrilna lateks boja	Mineralne table	14,37m ²
	5 Dnevni boravak	PVC	Akrilna lateks boja	Akrilna lateks boja	30,05m ²
	6 Radna terap. - radionica	PVC	Akrilna lateks boja	Akrilna lateks boja	18,34m ²
MLAĐI STARIJI KORISNICI - ZAJEDNIČKE PROSTORIJE	7 Natkrivena terasa	Keramika / kamen	Deko. fas. malter	Deko. fas. malter	15,52m ²
	8 Trpezarija / dvije cjeline	PVC	Akrilna lateks boja	Akrilna lateks boja	38,49m ²
	9 Kuhinja za serv. hrane	PVC	A.I.b. / keramika	Akrilna lateks boja	6,79m ²
MLAĐI STARIJI KORISNICI	10 Priručna kuh. ostava	PVC	Akrilna lateks boja	Akrilna lateks boja	2,06m ²
	11 Predprostor - pranje ruku	PVC	Keramika	Akrilna lateks boja	4,59m ²
	12 Presvlačenje / previjanje	Keramika	Keramika	Metalni sp. plafon	3,00m ²
MLAĐI STARIJI KORISNICI	13 Kupatilo za invalide / M	Keramika	Keramika	Metalni sp. plafon	3,54m ²
	14 Kupatilo / H	Keramika	Keramika	Metalni sp. plafon	2,32m ²
	15 Gerderoba / hol	PVC	Akrilna lateks boja	Akrilna lateks boja	8,23m ²
MLAĐI KORISNICI	16 Dnevni boravak	PVC	Akrilna lateks boja	Akrilna lateks boja	30,02m ²
	17 Individualni rad	PVC	Akrilna lateks boja	Akrilna lateks boja	12,46m ²
	18 Fizioterapija	PVC	Akrilna lateks boja	Akrilna lateks boja	15,27m ²
ZAPOŠLENI	19 Radna terap. - radionica	PVC	Akrilna lateks boja	Akrilna lateks boja	13,26m ²
	20 Senzorska soba	PVC / tapacirano	A.I.b. / tapacirano	Akrilna lateks boja	13,30m ²
	21 Natkrivena terasa	Keramika / kamen	Deko. fas. malter	Deko. fas. malter	27,52m ²
ZAPOŠLENI - stariji i mladi osobe	22 Zona za relaksaciju	PVC	Akrilna lateks boja	Akrilna lateks boja	7,09m ²
	23 Pravna i ekonom. služba	PVC	Akrilna lateks boja	Akrilna lateks boja	10,35m ²
	24 Direktor	PVC	Akrilna lateks boja	Akrilna lateks boja	9,02m ²
ZAPOŠLENI	25 Vežeraj	Keramika	Akrilna lateks boja	Metalni sp. plafon	3,17m ²
	26 Prost. za higijeni f arku	Keramika	Akrilna lateks boja	Metalni sp. plafon	2,05m ²
ZAPOŠLENI	27 Toalet za zaposlene	Keramika	Keramika	Metalni sp. plafon	2,14m ²
Ukupna neto površina objekta - zatvoreni prostor					292,09m ²
Ukupna neto površina objekta - uključujući natkrivene terase					340,50m ²
Ukupna BRGP objekta					388,66m ²

	PROJEKTANT: Arhitektonika d.o.o. Nikšić Bulevar "13. okt." 81-400 Nikšić Telefon: +382(0)40 251 867 Mob: +382(0)59 347 396 Fax: +382(0)59 309 590 PDV: 40131-02096-1 Web: www.arhitektonika.rs	INVESTITOR: GRADSKA OPĆTINA GOLUBOVCI	
	Objekat: Objekat za dnevni boravak djece sa smetnjama u razvoju i osoba sa invaliditetom	Lokacija: UP56, DUP "Golubovci - centar", dio kat. parcele br. 11520, K.O. Golubovci	
	Voditelj projekta: Nikola Bulajić, d. i. a.	Vrsta tehničke dokumentacije: Glavni projekat	
	Odgovorni projektant: Nikola Bulajić, d. i. a.	Dio tehničke dokumentacije: fazna - ARHITEKTURA	
	Saradnik: Nevena Ažanin, s. s. a.	Prilog: OSNOVA PRIZEMLJA	
Datum izrade i M.P.		Br. priloga: 4	Br. strane: 81
MART 2018. god.			

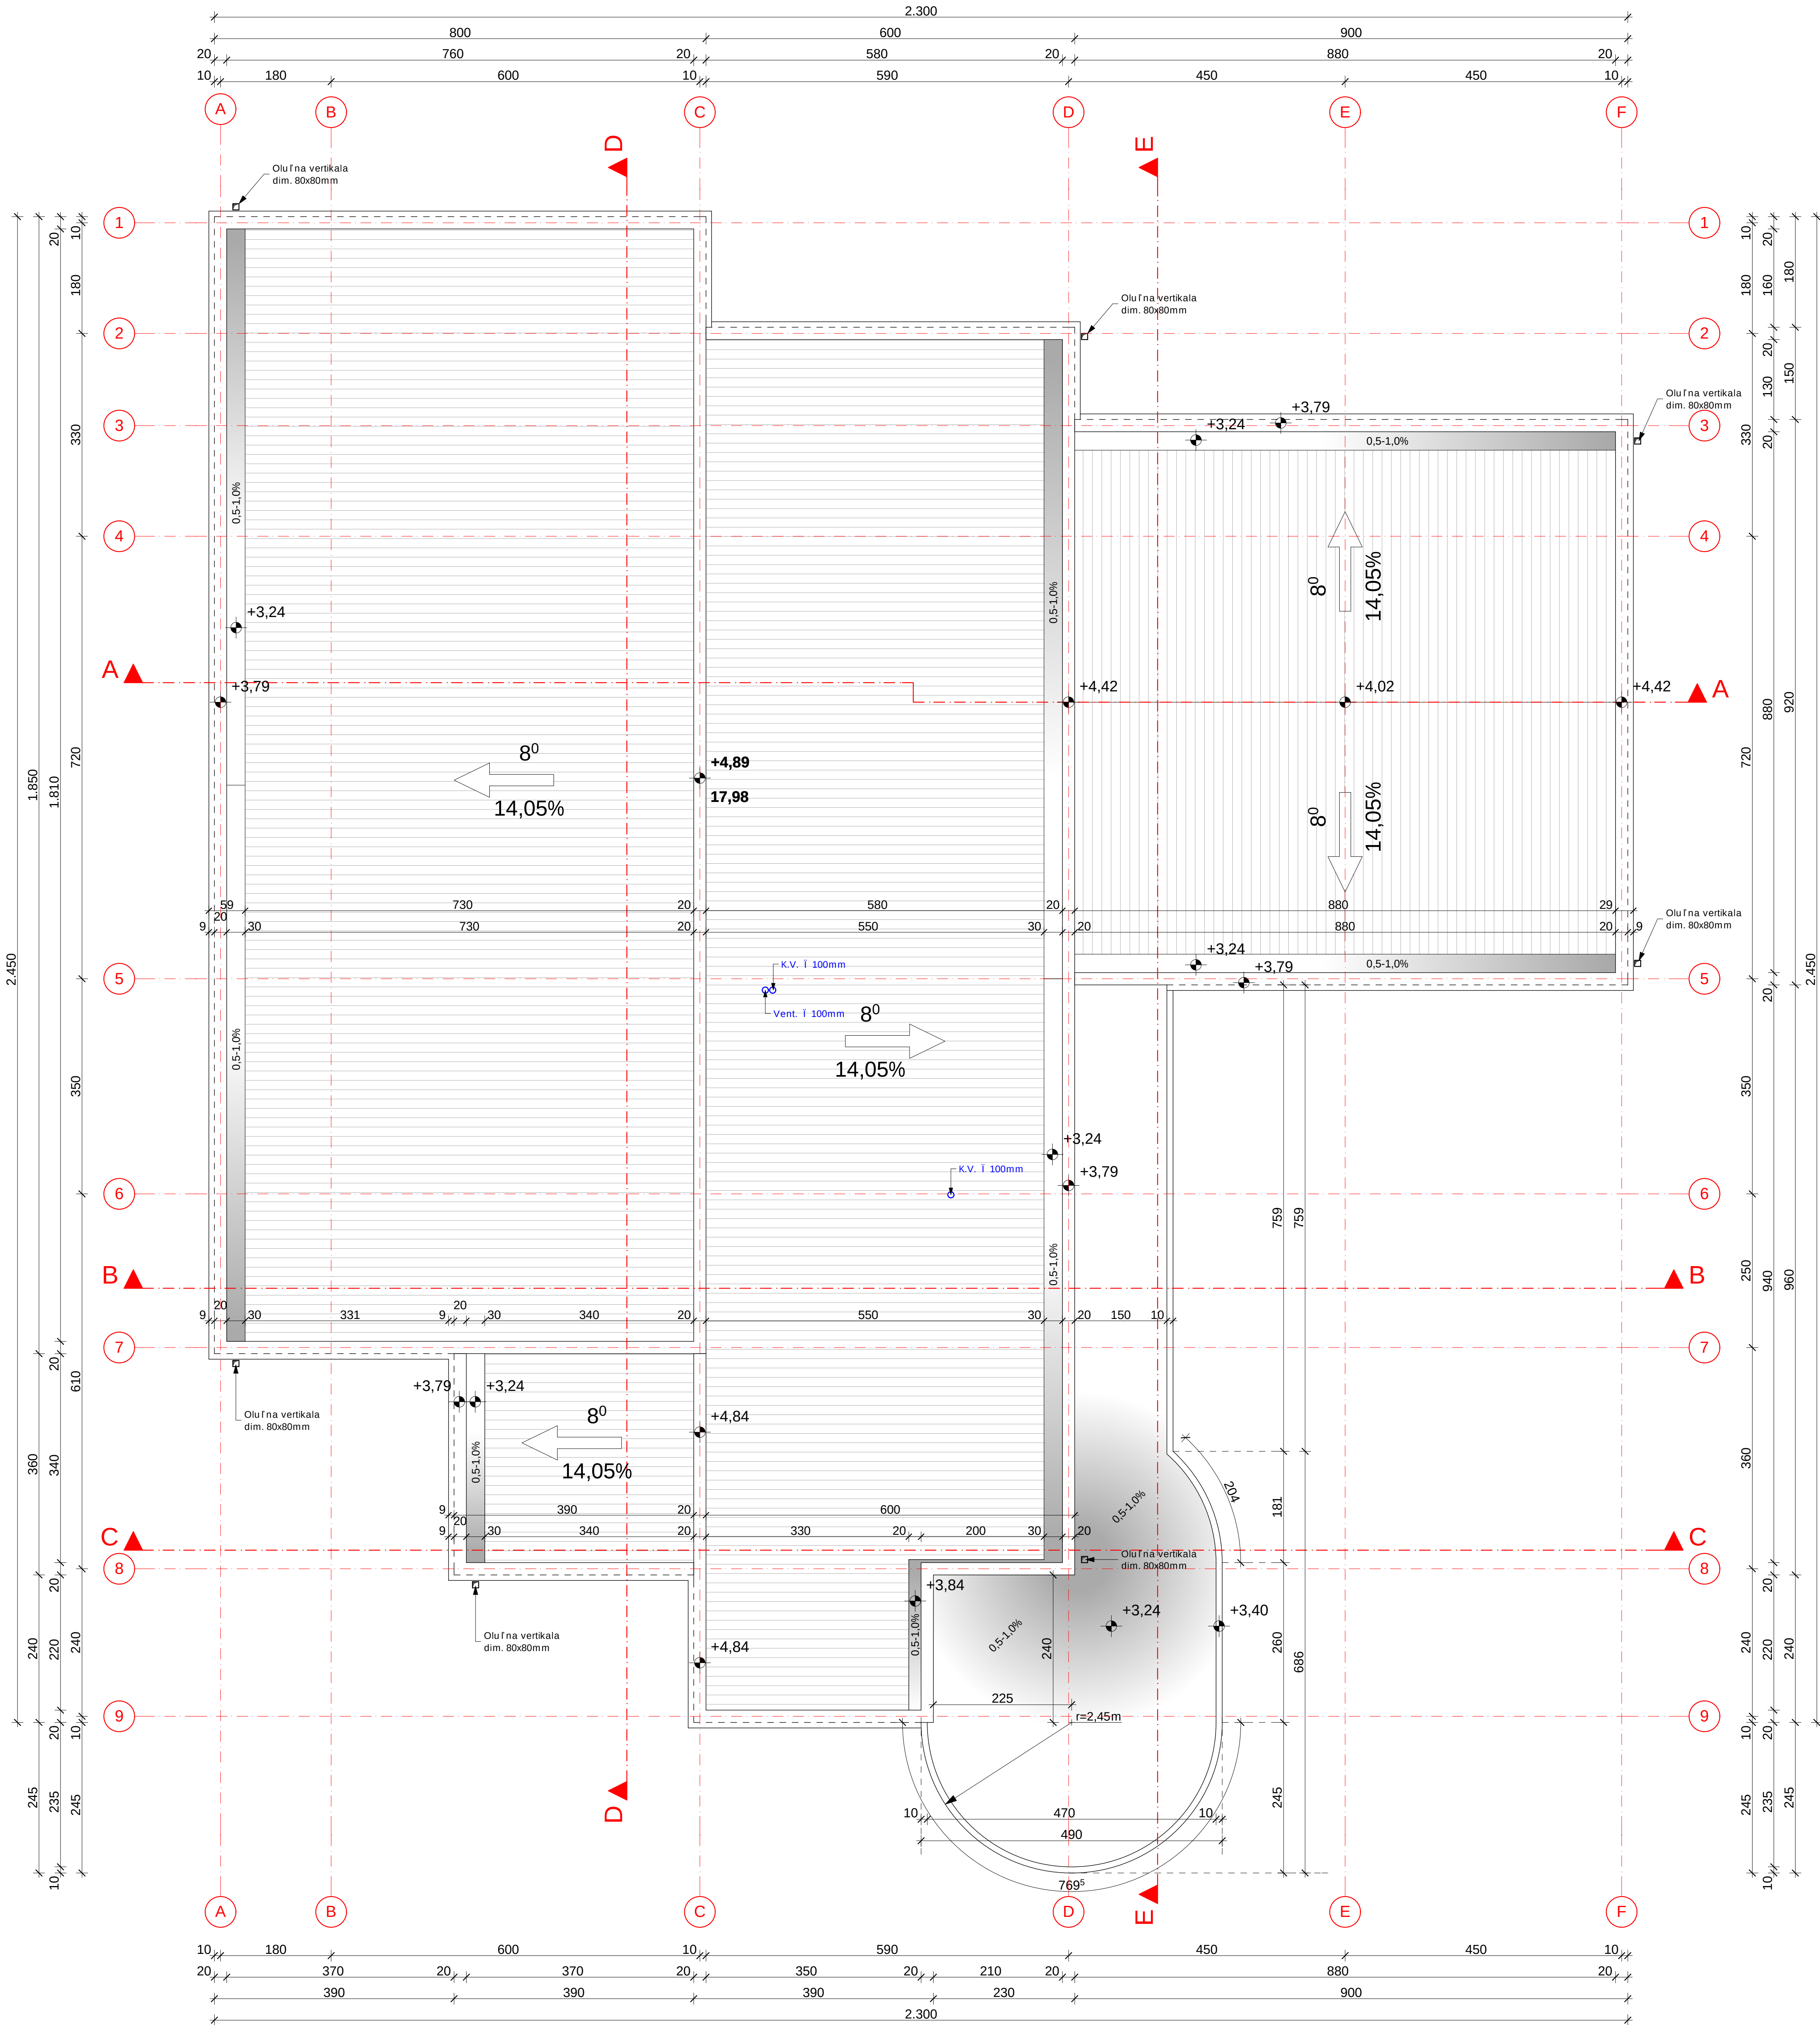

NAPOMENA:
Visinske kote se odnose na konstrukciju objekta;
Kota **±0,00 = 13,09m**

PROJEKTANT: Arhitektonika d.o.o. Nikšić Bulevar 13. jula 81-800 Nikšić Tel/fax: +382(0)40 251 967 Mob: +382(0)69 347 395 +382(0)69 300 190 PIS: 0200443 POS: 40/31-02/00-1 Web: tel fun: 020-13043-41		INVESTITOR: GRADSKA OPŠTINA GOLUBOVCI	
Objekat: Objekt za dnevni boravak djece sa smetnjama u razvoju i osoba sa invaliditetom		Lokacija: UP56, DUP "Golubovci - centar", dio kat. parcele br. 11520, K.O. Golubovci	
Voditelj projektanta: Nikola Bulajić, d. i. a.		Vrsta tehničke dokumentacije: Glavni projekat	
Odgovorni projektant: Nikola Bulajić, d. i. a.		Dio tehničke dokumentacije: faza - ARHITEKTURA	
Saradnik: Nevena Ajanin, s. s. a.		Prilog: OSNOVA KROVA	
Datum izrade i M.P.		Br. priloga: 7 Br. strane: 84	

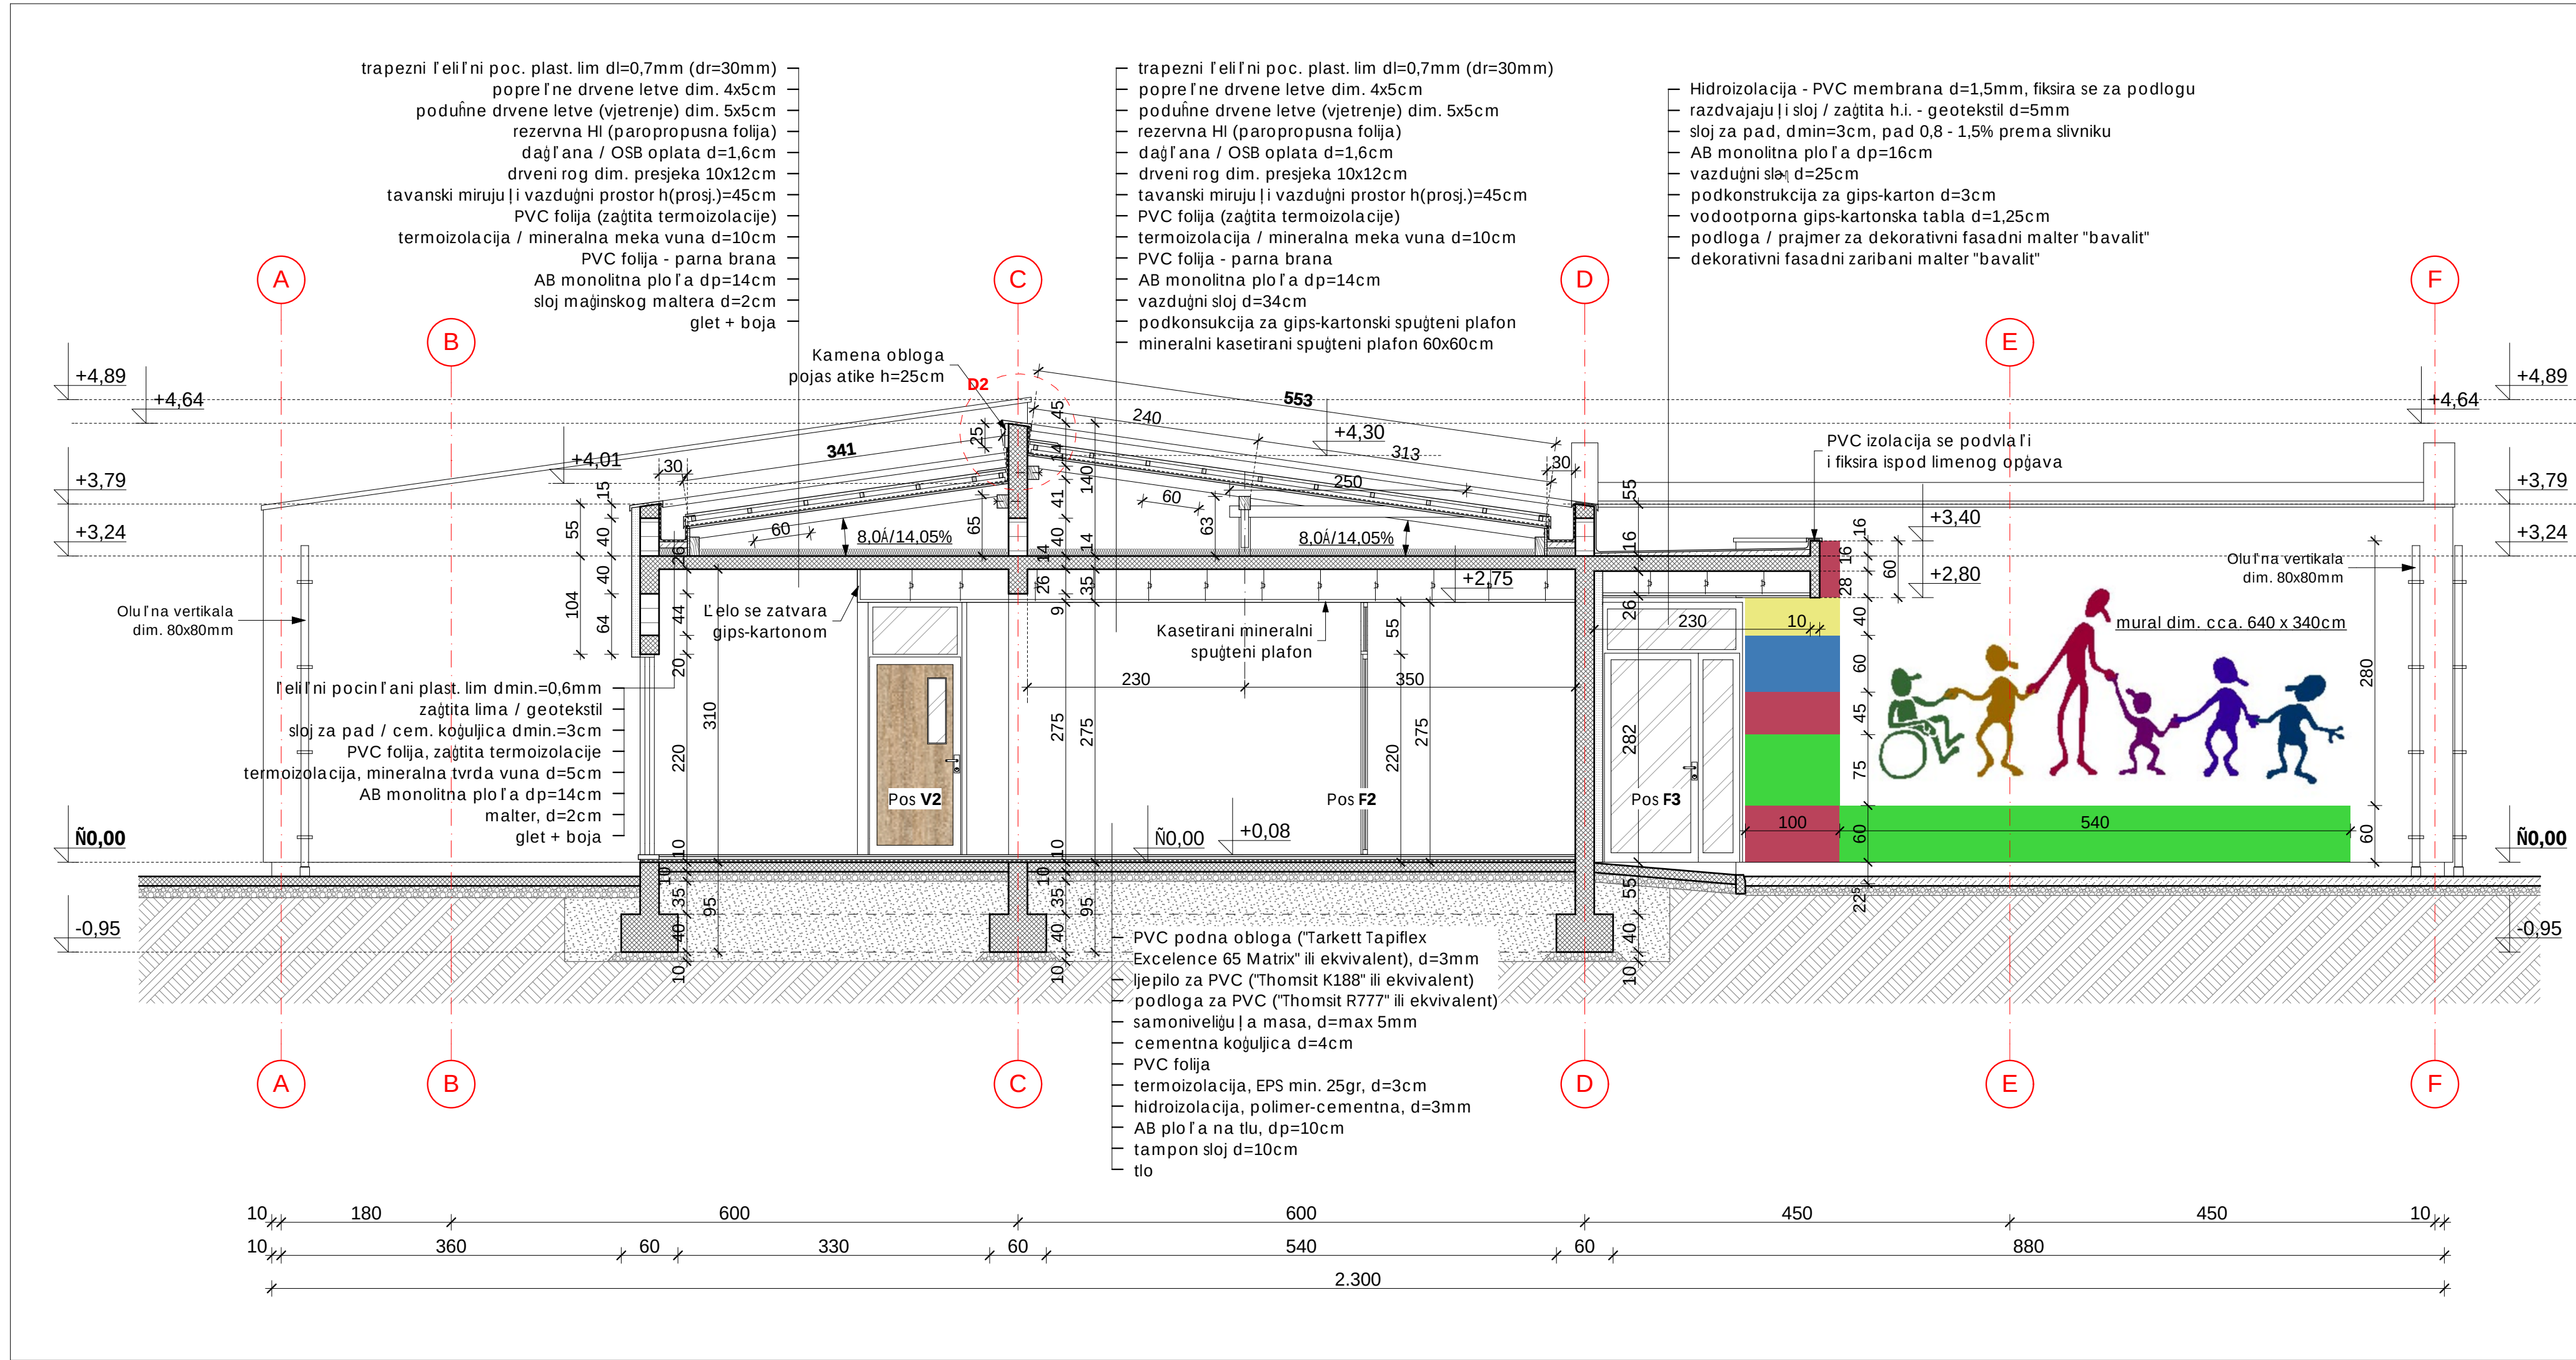

NAPOMENA: Visinske kote se odnose na konstrukciju objekta;
Kota $\text{N0,00} = 13,09\text{mnv}$

0 1 2 3 4 5

armirani beton zid (opekarski blok) nasip
tampon sloj - f'ljunak tlo staklene povr gine

PROJEKTANT:
Arhitektonika d.o.o. Nikgi
Bulevar "13 jul", 81400 Nikgi |
Tel/fax: +382(0)40 251 867
Mob: +382(0)69 347 395
+382(0)69 309 590
PIB: 02904241
PDV: 40/31-02260-1
Hiro ra fun: 535-13043-41

INVESTITOR:
**GRADSKA OP f'TINA
GOLUBOVCI**

Objekat: Objekat za dnevni boravak djece sa smetnjama u razvoju i osoba sa invaliditetom

Lokacija: UP56, DUP "Golubovci - centar", dio kat. parcele br. 11520, K.O. Golubovci

Vode i projektant:
Nikola Bulaji |, d. i. a.

Vrsta tehni f'ke dokumentacije:
Glavni projekat

Odgovorni projektant:
Nikola Bulaji |, d. i. a.

Dio tehni f'ke dokumentacije:
faza - ARHITEKTURA

RAZMJERA:
R=1:50

Saradnik:
Nevena A ganin, spec. sci. arh.

Prilog:
PRESJEK "C-C"

Br. priloga:
10


Br. strane:
87

Datum izrade i M.P.

Datum revizije i M.P.

MART 2018. god.

		PROJEKTANT: Arhitektonika d.o.o. Nikšić Bulevar "13 jun", 81400 Nikšić Tel/fax: +382(0)40 251 967 Mob: +382(0)69 347 395 +382(0)69 309 590 PIB: 02904241 PDV: 40/31-02260-1 E-pošta: info@arhitektonika.me		INVESTITOR: GRADSKA OPĆTINA GOLUBOVCI	
Objekat: Objekat za dnevni boravak djece sa smetnjama u razvoju i osoba sa invaliditetom		Lokacija: UP56, DUP "Golubovci - centar", dio kat. parcele br. 11520, K.O. Golubovci			
Vodeći projektant: Nikola Bulajić, d. i. a.		Vrsta tehničke dokumentacije: Glavni projekat			
Odgovorni projektant: Nikola Bulajić, d. i. a.		Dio tehničke dokumentacije: faza - ARHITEKTURA		RAZMJERA: R=1:50	
Saradnik: Nevena Ajanin, spec. sci. arh.		Prilog: PRESJEK "D-D"		Br. priloga: 11	Br. strane: 88
Datum izrade i M.P. MART 2018. god.		Datum revizije i M.P.			

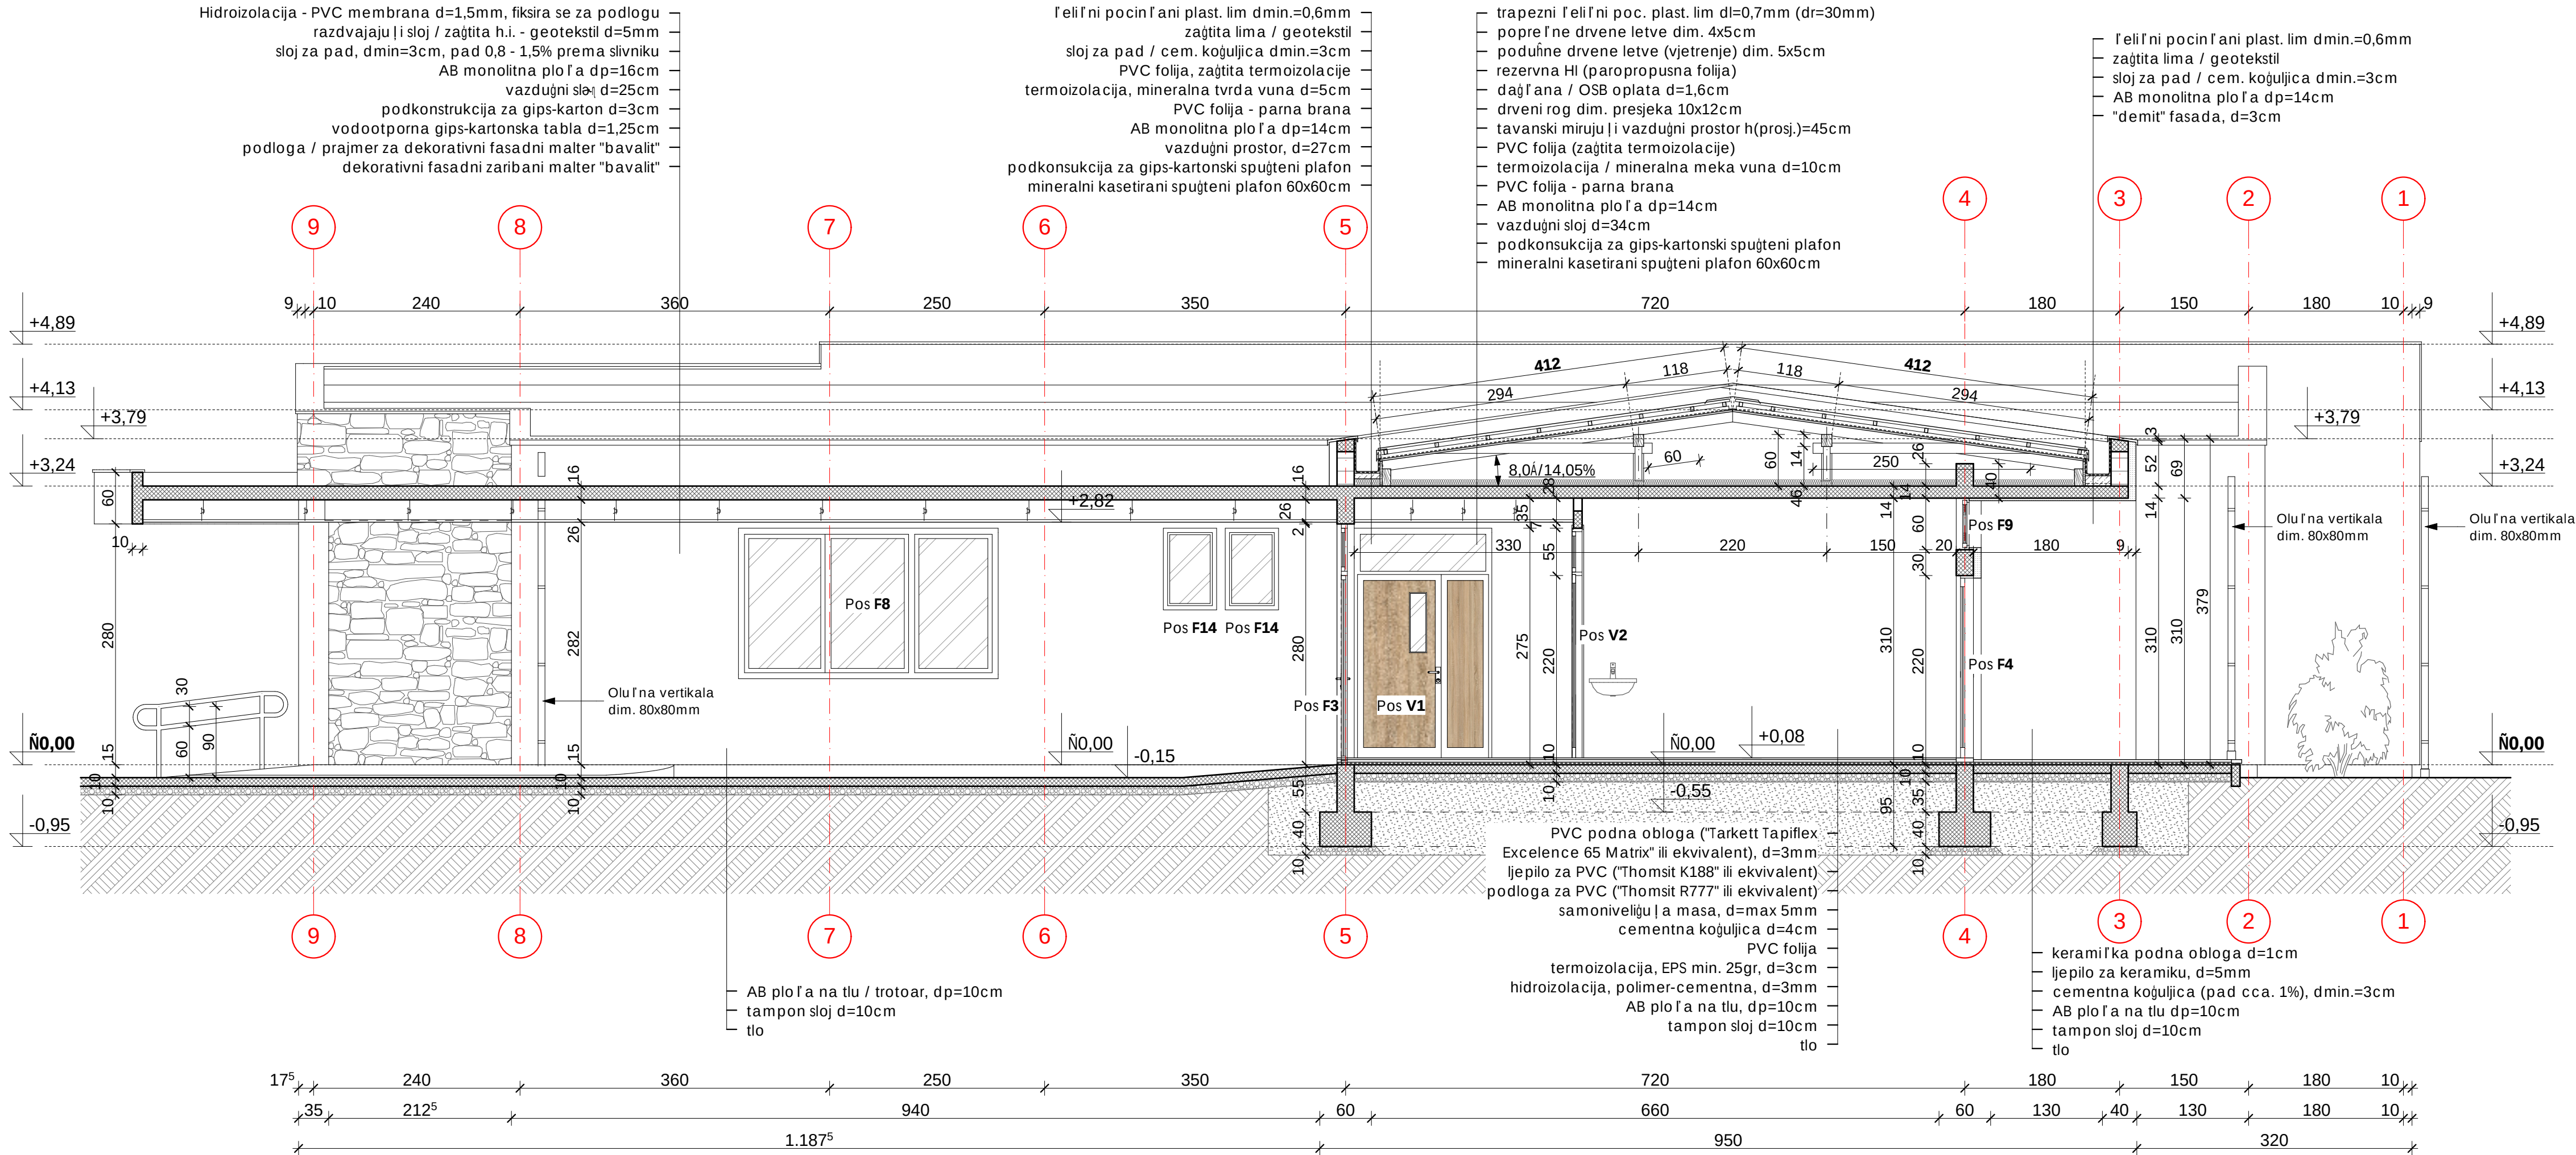

NAPOMENA: Visinske kote se odnose na konstrukciju objekta;

Kota **№0,00** = **13,09mnv**



PROJEKTANT:

Arhitektonika d.o.o. Nikšić
Bulevar "13. jul", 81400 Nikšić

Tel/fax: +382(0)40 251 867
Mob: +382(0)69 347 395
+382(0)69 309 590
PIB: 02904241
PDV: 40/31-02260-1
Biro ra fun: 535-13043-41

arhitektonika

INVESTITOR:

GRADSKA OPĆTINA GOLUBOVCI

Objekat: Objekat za dnevni boravak djece sa smetnjama u razvoju i osoba sa invaliditetom

Lokacija: UP56, DUP "Golubovci - centar", dio kat. parcele br. 11520, K.O. Golubovci

Voditelj projektanta: Nikola Bulajić, d. i. a.

Vrsta tehničke dokumentacije: Glavni projekat

Odgovorni projektant: Nikola Bulajić, d. i. a.

Dio tehničke dokumentacije: faza - ARHITEKTURA

RAZMJERA: R=1:50

Saradnik: Nevena Ađanin, spec. sci. arh.

Prilog: **PRESJEK "0-0"**

Br. priloga: **12**


Br. strane: **89**

Datum izrade i M.P.

MART 2018. god.

Datum revizije i M.P.

DETALJ OPŃIVANJA BETONSKOG OLUKA "D1"

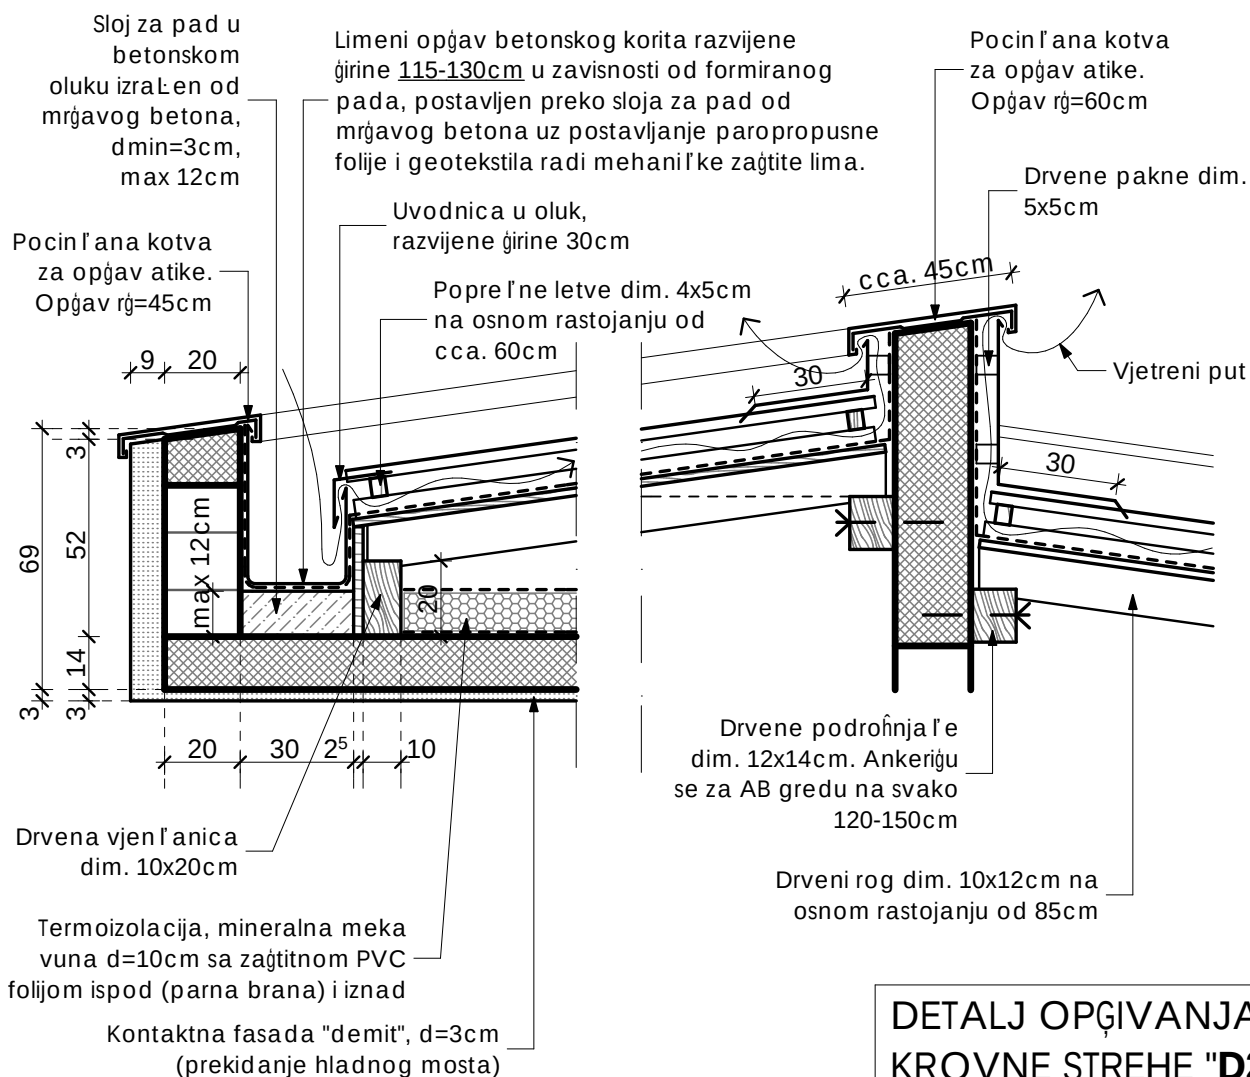


DETALJ OPŃIVANJA KROVNE STREHE "D2"

PROJEKTANT:		INVESTITOR:	
 Arhitektonika d.o.o. Nikći Bulevar "13. jul", 81400 Nikći Tel/fax: +382(0)40 251 867 Mob: +382(0)69 347 395 +382(0)69 309 590 PIB: 02904241 PDV: 40/31-02260-1 Ĥiro raćun: 535-13043-41		GRADSKA OPŃTINA GOLUBOVCI	
Objekat: Objekat za dnevni boravak djece sa smetnjama u razvoju i osoba sa invaliditetom		Lokacija: UP56, DUP "Golubovci - centar", dio kat. parcele br. 11520, K.O. Golubovci	
Vodeći projektant: Nikola Bulajić, d. i. a.		Vrsta tehnićke dokumentacije: Glavni projekat	
Odgovorni projektant: Nikola Bulajić, d. i. a.		Dio tehnićke dokumentacije: faza - ARHITEKTURA	RAZMJERA: R=1:20
Saradnik: Nevena Aģanin, s. s. a.		Prilog: DETALJI "D1" i "D2"	Br. priloga: 13 Br. strane: 90
Datum izrade i M.P. MART 2018. god.		Datum revizije i M.P.	




NAPOMENA: Visinske kote se odnose na konstrukciju objekta;
Kota **0.00** = **13.09mnv**

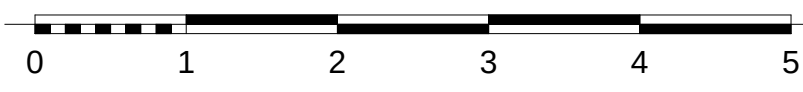

- | | | | |
|--|--|--|--|
| | dekorativni fasadni malter "bavalit" u boji slonova kost (RAL 9001) ili sl. | | dekorativni fasadni malter "bavalit" u ljubičastoj boji (RAL 4006) ili sl. |
| | dekorativni fasadni malter "bavalit" u svijetlo žutoj boji (RAL 1018) ili sl. | | dekorativni fasadni malter "bavalit" u koral crvenoj boji (RAL 3016) ili sl. |
| | dekorativni fasadni malter "bavalit" u boji kivi zelena (RAL 6018) ili sl. | | staklena površina / fasadna stolarija |
| | dekorativni fasadni malter "bavalit" u svijetlo plavoj boji (RAL 5015) ili sl. | | kamena fasadna obloga |

PROJEKTANT:  Arhitektonika d.o.o. Nikšić Bulevar "13. jul", 81400 Nikšić Tel/fax: +382(0)40 251 867 Mob: +382(0)69 347 395 +382(0)69 309 590 PIB: 02904241 PDV: 40/31-02260-1 Iliro ra fun: 535-13043-41		INVESTITOR: GRADSKA OPĆTINA GOLUBOVCI	
Objekat: Objekat za dnevni boravak djece sa smetnjama u razvoju i osoba sa invaliditetom		Lokacija: UP56, DUP "Golubovci - centar", dio kat. parcele br. 11520, K.O. Golubovci	
Voditelj projektanta: Nikola Bulajić, d. i. a.		Vrsta tehničke dokumentacije: Glavni projekat	
Odgovorni projektant: Nikola Bulajić, d. i. a.		Dio tehničke dokumentacije: faza - ARHITEKTURA	RAZMJERA: R=1:50
Saradnik: Nevena Ađanin, spec. sci. arh.		Prilog: SJEVEROISTOLNA FASADA	Br. priloga: 14 Br. strane: 91
Datum izrade i M.P. MART 2018. god.		Datum revizije i M.P.	

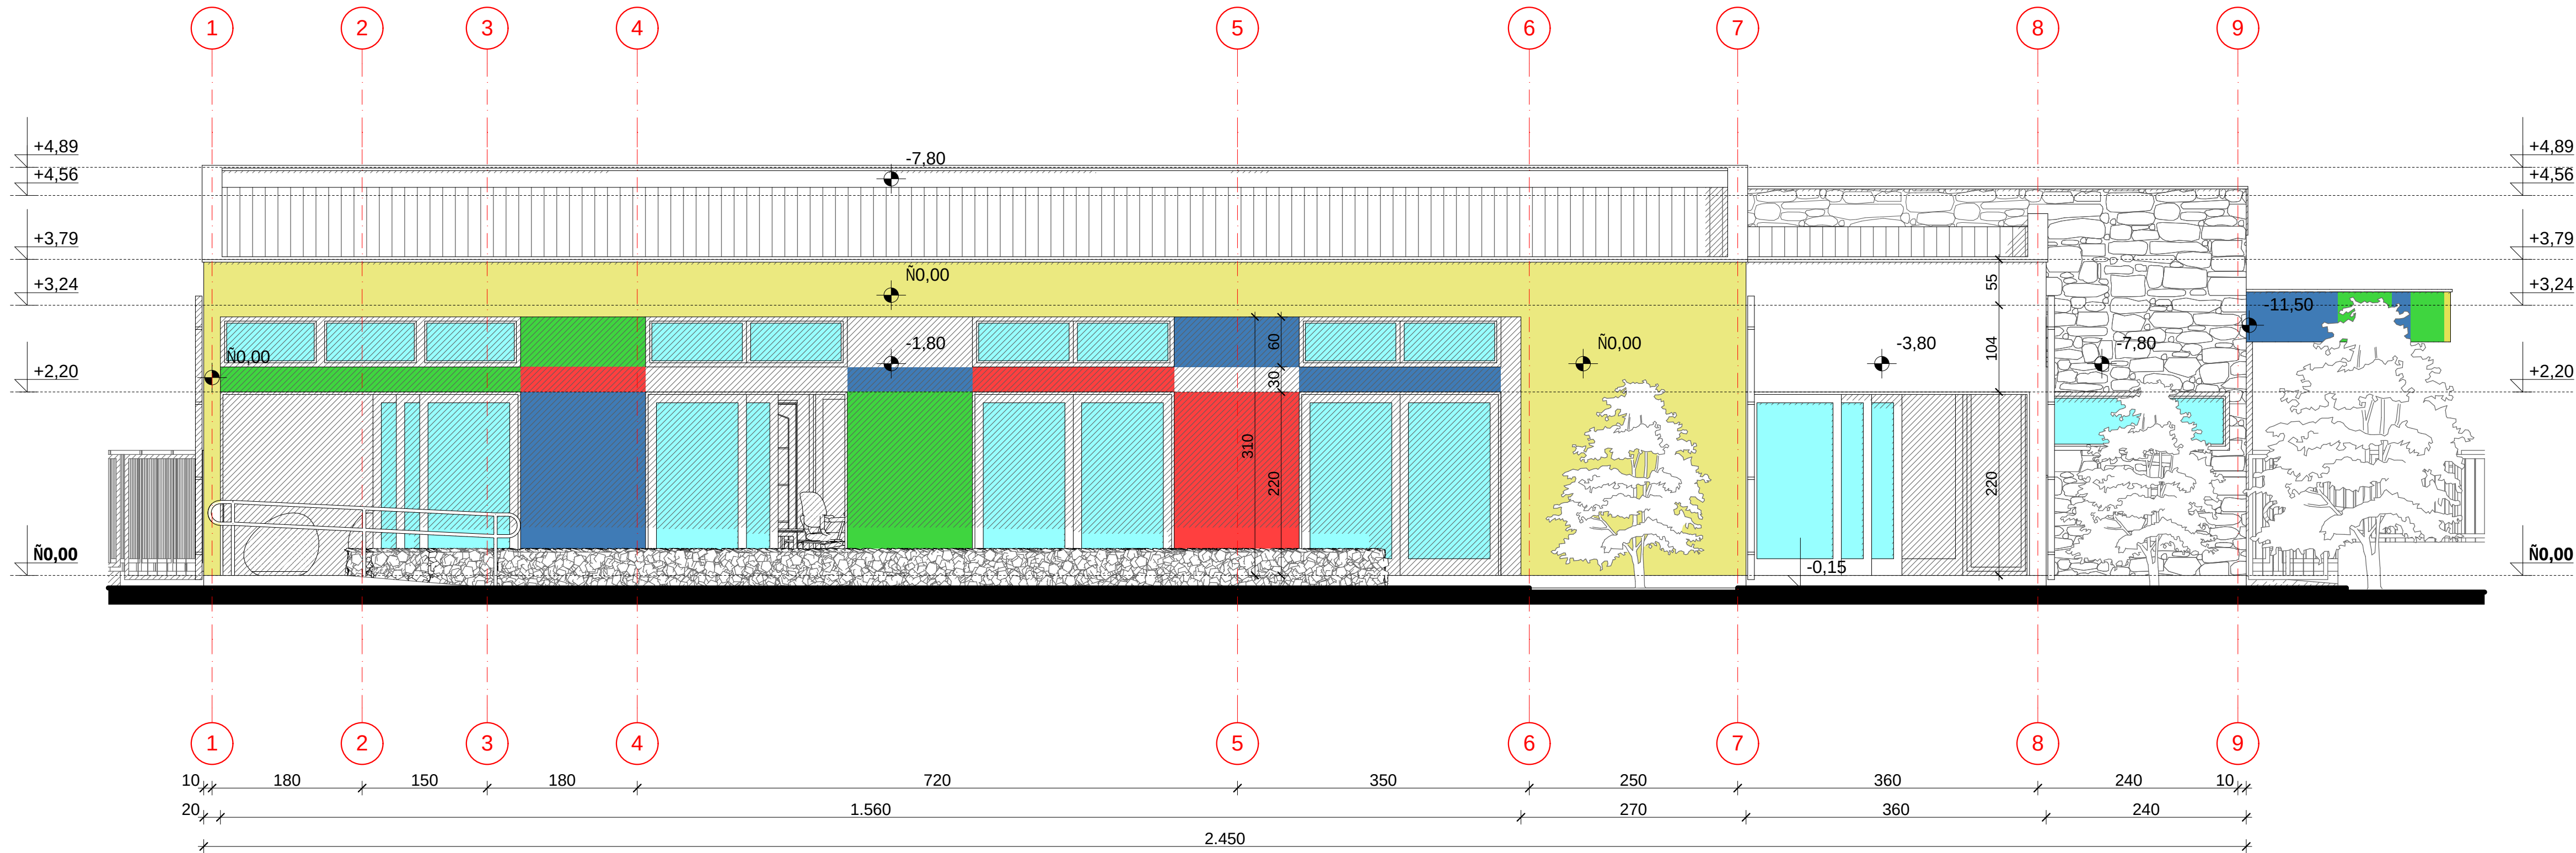


NAPOMENA: Visinske kote se odnose na konstrukciju objekta;
Kota **0,00** = 13,09mnv



- dekorativni fasadni malter "bavalit" u boji slonova kost (RAL 9001) ili sl.
-
- dekorativni fasadni malter "bavalit" u svijetlo hutoj boji (RAL 1018) ili sl.

PROJEKTANT: arhitekonika Arhitekonika d.o.o. Nikšić Bulevar "13. jul", 81400 Nikšić Tel/fax: +382(0)40 251 867 Mob: +382(0)69 347 395 +382(0)69 309 590 PIB: 02904241 PDV: 40/31-02260-1 Iliro ra fun: 535-13043-41		INVESTITOR: GRADSKA OPĆTINA GOLUBOVCI	
Objekat: Objekat za dnevni boravak djece sa smetnjama u razvoju i osoba sa invaliditetom		Lokacija: UP56, DUP "Golubovci - centar", dio kat. parcele br. 11520, K.O. Golubovci	
Vode i projektant: Nikola Bulajić, d. i. a.		Vrsta tehničke dokumentacije: Glavni projekat	
Odgovorni projektant: Nikola Bulajić, d. i. a.		Dio tehničke dokumentacije: faza - ARHITEKTURA	RAZMJERA: R=1:50
Saradnik: Nevena Ađanin, spec. sci. arh.		Prilog: JUGOISTOL'NA FASADA	Br. priloga: 15
Datum izrade i M.P. MART 2018. god.		Br. strane: 92 Datum revizije i M.P.	

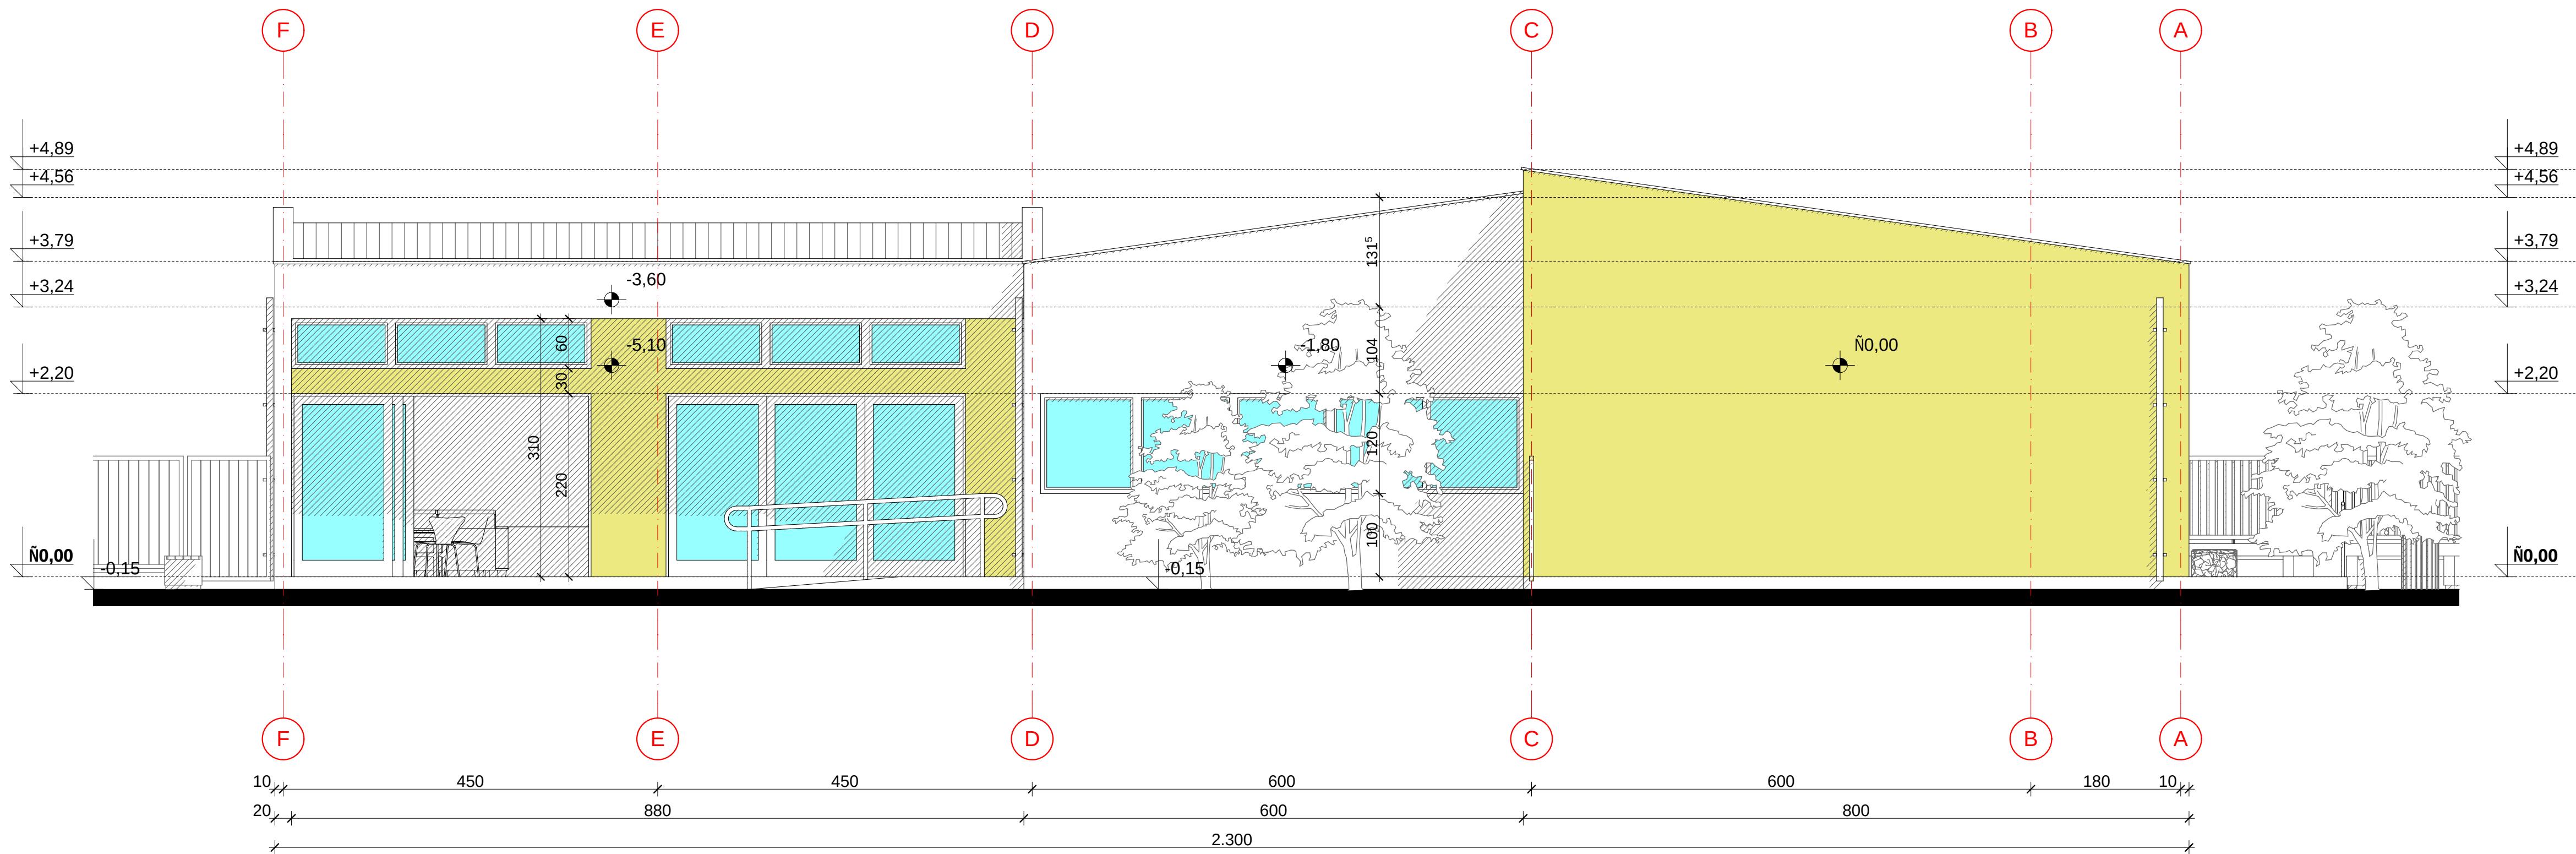

NAPOMENA: Visinske kote se odnose na konstrukciju objekta;
Kota **Ń0,00 = 13,09mnv**

dekorativni fasadni malter "bavali" u boji slonova kost (RAL 9001) ili sl.

dekorativni fasadni malter "bavali" u svijetlo hutoj boji (RAL 1018) ili sl.

dekorativni fasadni malter "bavali" u boji kivi zelena (RAL 6018) ili sl.

dekorativni fasadni malter "bavali" u svijetlo plavoj boji (RAL 5015) ili sl.


dekorativni fasadni malter "bavali" u ljubič astoj boji(RAL 4006) ili sl.

dekorativni fasadni malter "bavali" u koral crvenoj boji (RAL 3016) ili sl.

staklena površina / fasadna stolarija



kamena fasadna obloga

PROJEKTANT:		INVESTITOR:	
Arhitektonika d.o.o. Nikšić Bulevar "13. jul", 81400 Nikšić Tel/fax: +382(0)40 251 867 Mob: +382(0)69 347 395 +382(0)69 309 590 PIB: 02904241 PDV: 40/31-02260-1 Ibro ra fun: 535-13043-41		GRADSKA OPŃTINA GOLUBOVCI	
Objekat: Objekat za dnevni boravak djece sa smetnjama u razvoju i osoba sa invaliditetom		Lokacija: UP56, DUP "Golubovci - centar", dio kat. parcele br. 11520, K.O. Golubovci	
Vodilji projektant: Nikola Bulajić, d. i. a.		Vrsta tehničke dokumentacije: Glavni projekat	
Odgovorni projektant: Nikola Bulajić, d. i. a.		Dio tehničke dokumentacije: faza - ARHITEKTURA	RAZMJERA: R=1:50
Saradnik: Nevena Ađanin, spec. sci. arh.		Prilog: JUGOZAPADNA FASADA	Br. priloga: 16
Datum izrade i M.P. MART 2018. god.		Br. strane: 93 Datum revizije i M.P.	

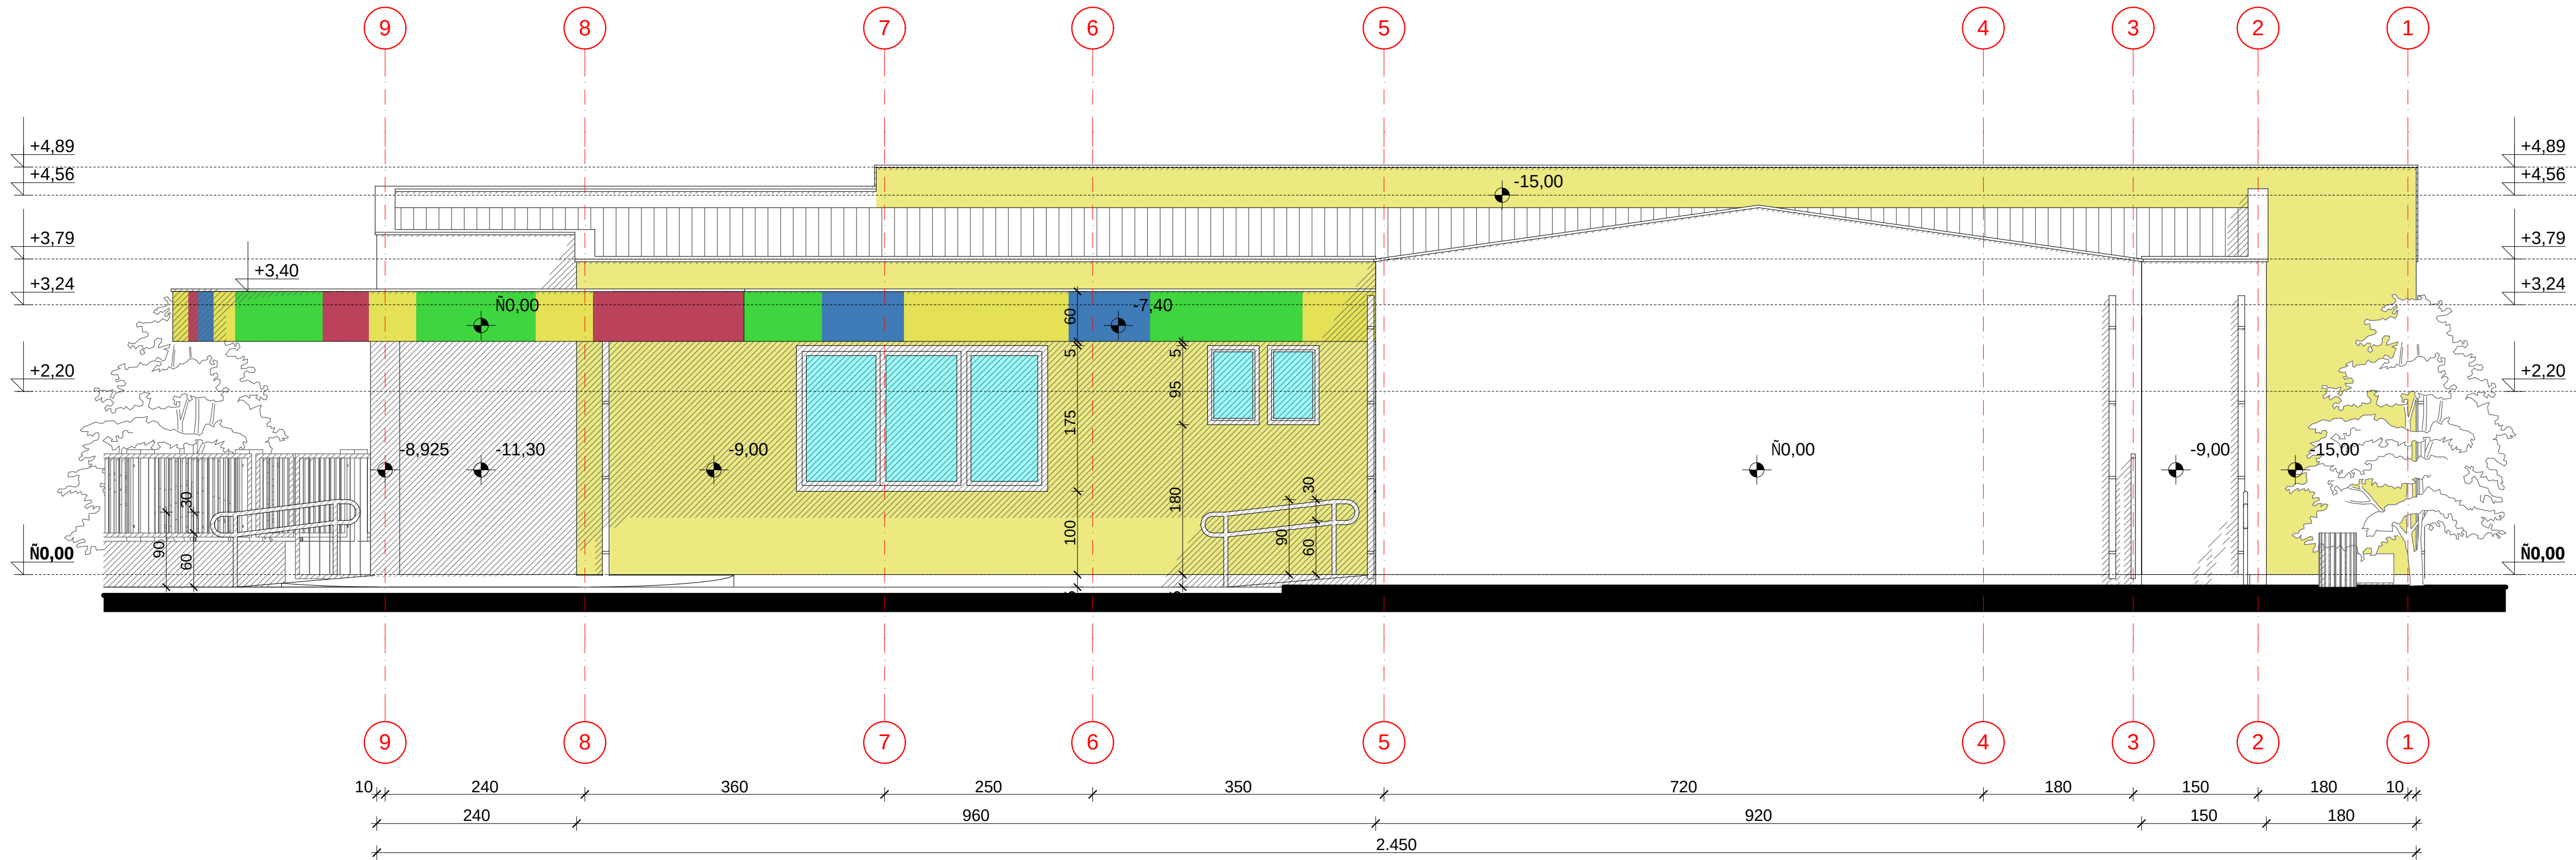

NAPOMENA: Visinske kote se odnose na konstrukciju objekta;
Kota $\text{N}0,00 = 13,09\text{m n.v.}$

  

- | | |
|--|--|
|  dekorativni fasadni malter "bavalit" u boji slonova kost (RAL 9001) ili sl. |  dekorativni fasadni malter "bavalit" u ljubičastoj boji (RAL 4006) ili sl. |
|  dekorativni fasadni malter "bavalit" u svijetlo žutoj boji (RAL 1018) ili sl. |  dekorativni fasadni malter "bavalit" u koral crvenoj boji (RAL 3016) ili sl. |
|  dekorativni fasadni malter "bavalit" u boji kivi zelena (RAL 6018) ili sl. |  staklena površina / fasadna stolarija |
|  dekorativni fasadni malter "bavalit" u svijetlo plavoj boji (RAL 5015) ili sl. |  kamena fasadna obloga |

PROJEKTANT:  Arhitektonika d.o.o. Nikšić Bulevar "13. jul", 81400 Nikšić Tel/fax: +382(0)40 251 867 Mob: +382(0)69 347 395 +382(0)69 309 590 PIB: 02904241 PDV: 40/31-02260-1 Ibro ra fun: 535-13043-41		INVESTITOR: GRADSKA OPĆTINA GOLUBOVCI	
Objekat: Objekat za dnevni boravak djece sa smetnjama u razvoju i osoba sa invaliditetom		Lokacija: UP56, DUP "Golubovci - centar", dio kat. parcele br. 11520, K.O. Golubovci	
Voditelj projektanta: Nikola Bulajić, d. i. a.		Vrsta tehničke dokumentacije: Glavni projekat	
Odgovorni projektant: Nikola Bulajić, d. i. a.		Dio tehničke dokumentacije: faza - ARHITEKTURA	RAZMJERA: R=1:50
Saradnik: Nevena Ađanin, spec. sci. arh.		Prilog: SJEVEROZAPADNA FASADA	Br. priloga: 17
Datum izrade i M.P. MART 2018. god.		Datum revizije i M.P. 94	