8 GRAFIČKA DOKUMENTACIJA

CRTEŽ BR.1 OSNOVA PRIZEMLJA - RASVJETA
CRTEŽ BR.2 OSNOVA PRIZEMLJA - PRIKLJUČNICE
CRTEŽ BR.3 OSNOVA PRIZEMLJA - NAPOJNI KABAL I KLIMATIZACIJA
CRTEŽ BR.4 OSNOVA TEMELJA - TEMELJNI UZEMLJIVAČ
CRTEŽ BR.5 OSNOVA KROVA - GROMOBRANSKA INSTALACIJA
CRTEŽ BR.6 JEDNOPOLNA ŠEMA MRO i RT-DB
CRTEŽ BR.7 SITUACIJA -UREĐENJE TERENA



LEGENDA :

- **Nadgradna LED svjetiljka Ø215mm, 18W**
- **Ugradna LED svjetiljka Ø215mm, 18W**
- **Nadgradni LED panel 40-45W dim. 60x60x1cm**
- **Ugradni LED panel 40-45W dim. 60x60x1cm**
- **Protivpanična svjetiljka, 1x18W**
- Jednopolni prekidač (2M), 10A
- Dupli jednopolni prekidač (2x1M),(višepolni) 10A
- **Naizmjenični prekidač (2M), 10A**
- **Unakrsni prekidač (2M), 10A**
- **Redna broj str. kruga/oznaka prekidača**

PROJEKTANT:

Brezna Mont Inženjering d.o.o.
ul. Novice Cerovića 23, 81400 Nikšić
Mob: +382(0)69 341 567
PIB: 02402157
PDV: 40/31-00875-7

INVESTITOR:

GRADSKA OPŠTINA GOLUBOVCI

Objekat: **Objekat za dnevni boravak djece sa smetnjama u razvoju i osoba sa invaliditetom**

Lokacija: UP56, DUP "Golubovci - centar", dio kat. parcele br. 11520, K.O. Golubovci

Vodeći projektant: Nikola Bulajić, d. i. a.

Vrsta tehničke dokumentacije: Glavni projekat

Odgovorni projektant: Miljan Djurković dipl.el.ing.

Dio tehničke dokumentacije: ELEKTRO INSTALACIJE JAKE STRUJE

RAZMJERA: R=1:50

Saradnik:

Prilog: **OSNOVA PRIZEMLJA RASVJETA**

Br. priloga: 1

Br. strane:

Datum izrade i M.P.

MART 2018. god.

Datum revizije i M.P.



LEGENDA :

- **Šestomodularna priključna kutija sa tri 2M šuko priključnice 16A/230V**
- Modularna monofazna priključnica 2M, 16A/230V
- Trofazna priključnica, 16A/380V
- **Nadgradna OG monofazna priključnica 16A/230V, IP44**
- **Priključak za uređaj**
- **Električni bojler**
- **Kip prekidač za bojler**


PROJEKTANT: **Brezna Mont Inženjering d.o.o.** ul. Novice Cerovića 23, 81400 Nikšić; Mob: +382(0)69 341 567; PIB: 02402157; PDV: 40/31-00875-7	INVESTITOR: GRADSKA OPŠTINA GOLUBOVCI
Objekat: **Objekat za dnevni boravak djece sa smetnjama u razvoju i osoba sa invaliditetom**	*Lokacija:* UP56, DUP "Golubovci - centar", dio kat. parcele br. 11520, K.O. Golubovci
Vodeći projektant: Nikola Bulajić, d. i. a.	*Vrsta tehničke dokumentacije:* Glavni projekat
Odgovorni projektant: Miljan Djurković dipl.el.ing.	*Dio tehničke dokumentacije:* ELEKTRO INSTALACIJE JAKE STRUJE; *RAZMJERA:* R=1:50
Saradnik:	*Prilog:* **OSNOVA PRIZEMLJA PRIKLJUČNICE**; *Br. priloga:* **2**; *Br. strane:*
Datum izrade i M.P. MART 2018. god.	*Datum revizije i M.P.*



LEGENDA :


- **Šestomodularna priključna kutija sa tri 2M šuko priključnice 16A/230V**
- Modularna monofazna priključnica 2M, 16A/230V
- Trofazna priključnica, 16A/380V
- **Nadgradna OG monofazna priključnica 16A/230V, IP44**
- **Priključak za uređaj**

PROJEKTANT: **Brezna Mont Inženjering d.o.o.** ul. Novice Cerovića 23, 81400 Nikšić; Mob: +382(0)69 341 567; PIB: 02402157; PDV: 40/31-00875-7	INVESTITOR: GRADSKA OPŠTINA GOLUBOVCI
Objekat: **Objekat za dnevni boravak djece sa smetnjama u razvoju i osoba sa invaliditetom**	*Lokacija:* UP56, DUP "Golubovci - centar", dio kat. parcele br. 11520, K.O. Golubovci
Vodeći projektant: Nikola Bulajić, d. i. a.	*Vrsta tehničke dokumentacije:* Glavni projekat
Odgovorni projektant: Miljan Djurković dipl.el.ing.	*Dio tehničke dokumentacije:* ELEKTRO INSTALACIJE JAKE STRUJE; *RAZMJERA:* R=1:50
Saradnik:	*Prilog:* **OSNOVA PRIZEMLJA NAPOJNI KABAL I KLIMATIZACIJA**; *Br. priloga:* **3**; *Br. strane:*
Datum izrade i M.P. MART 2018. god.	*Datum revizije i M.P.*

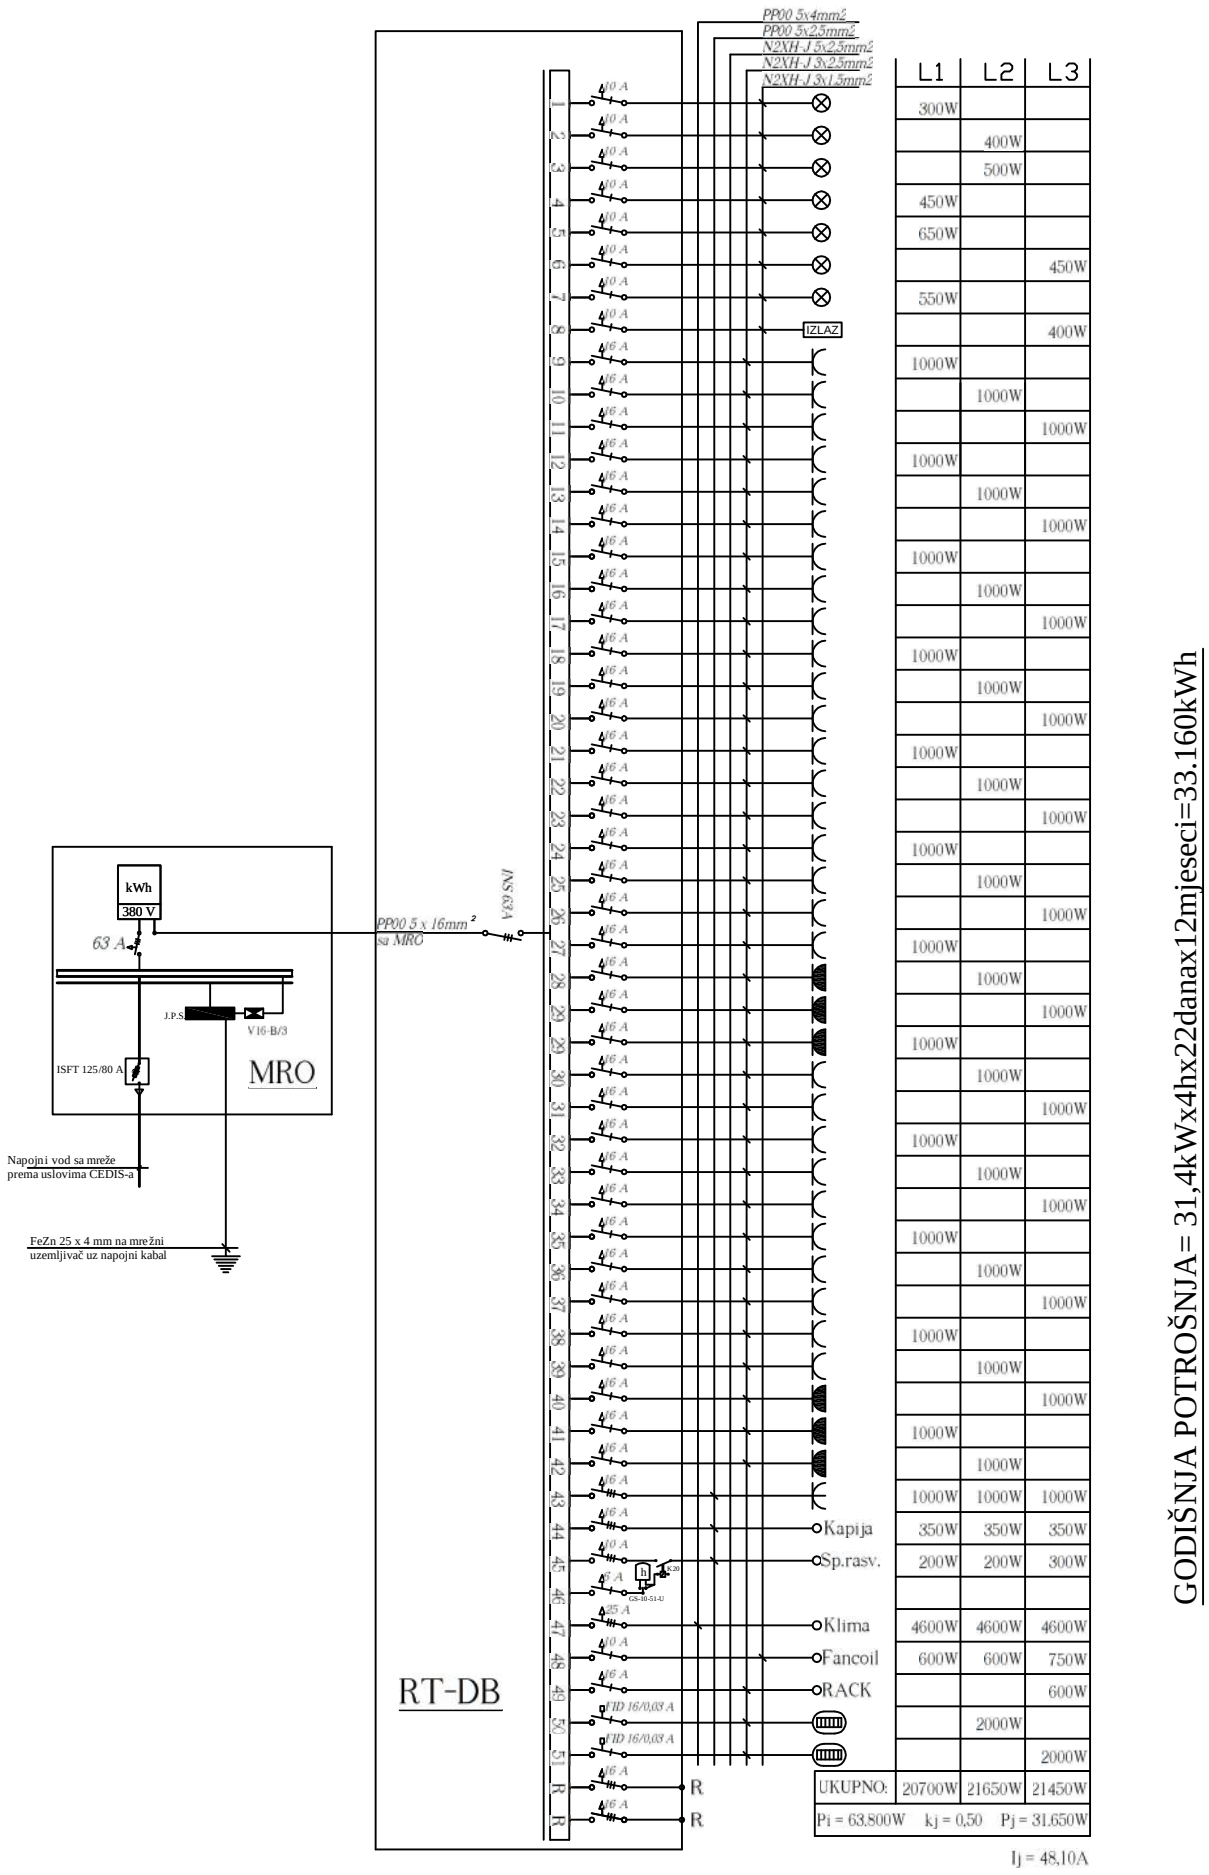

GODIŠNJA POTROŠNJA= 31,4kWx4hx22danax12mjeseci=33.160kWh

BREZNA MONT INŽENJERING NIKŠIĆ tel. 00 382 69 341 567			SADRŽAJ	JEDNOPOLNA ŠEMA MRO i RT-DB	
PROJEKTANT	Miljan Djurković, d.i.e.		INVESTITOR	GRADSKA OPŠTINA GOLUBOVCI	
SARADNIK			GRAĐEVINA	OBJEKAT ZA DNEVNI BORAVAK OSOBA SA INVALIDITETOM	DAT.mart. 2018.god.
DIREKTOR	Miljan Djurković, d.i.e.		LOKACIJA	UP.56 K.P.11520 K.O. GOLUBOVCI GRAD.OPŠT. GOLUBOVCI	LIST 4.

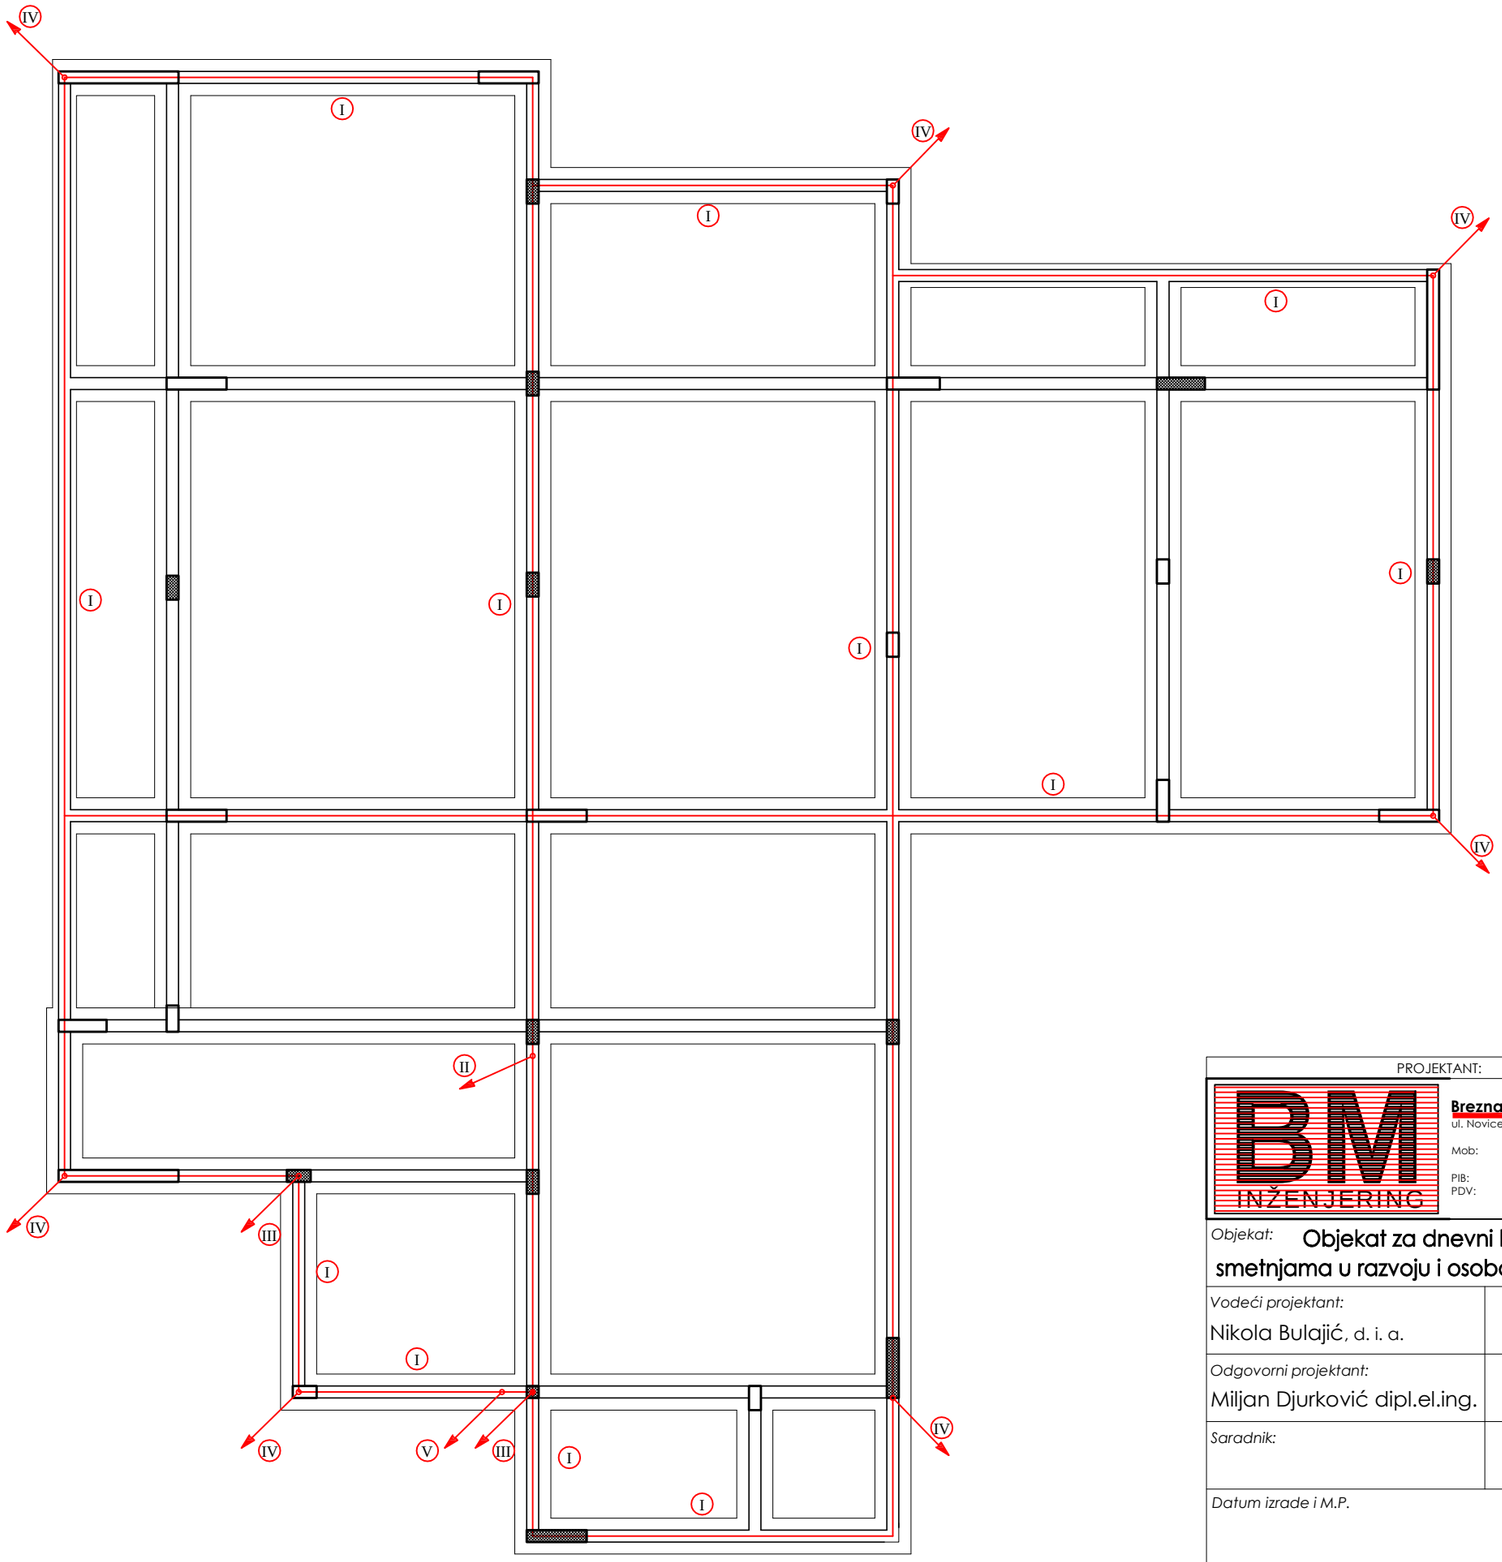

LEGENDA - Temeljni uzemljivač

- (I) Traka Fe/Zn 25x4mm polaže se u temelje objekta i vari se na svakih 2m za armaturu; ostale spojeve uraditi sa standardnim ukrsnim komadima.
- (II) Traka Fe/Zn 25x4mm za izradu veza od uzemljivača do zaštitne šine u GRT.
- (III) Traka Fe/Zn 20x3mm za izradu veza od temeljnog uzemljivača do gromobranske instalacije.Traku voditi kroz betonska platna do krova, onda dva kraka betonom dovesti do gromobranske hvataljke, izaći iz betona i zavariti ih na stub.
- (IV) Traka Fe/Zn 20x3mm za izradu veza od temeljnog uzemljivača do oluka.
- (V) Traka Fe/Zn 20x4mm za izradu veza od temeljnog uzemljivača do kapije i MRO.
- Gromobran za rano startovanje sa štapnom hvataljkom

PROJEKTANT:


BM INŽENJERING

Brezna Mont Inženjering d.o.o.
ul. Novice Cerovića 23, 81400 Nikšić
Mob: +382(0)69 341 567
PIB: 02402157
PDV: 40/31-00875-7

INVESTITOR:

GRADSKA OPŠTINA GOLUBOVCI

Objekat: **Objekat za dnevni boravak djece sa smetnjama u razvoju i osoba sa invaliditetom**	*Lokacija:* UP56, DUP "Golubovci - centar", dio kat. parcele br. 11520, K.O. Golubovci
Vodeći projektant: Nikola Bulajić, d. i. a.	*Vrsta tehničke dokumentacije:* Glavni projekat
Odgovorni projektant: Miljan Djurković dipl.el.ing.	*Dio tehničke dokumentacije:* ELEKTRO INSTALACIJE JAKE STRUJE; *RAZMJERA:*
Saradnik:	*Prilog:* **OSNOVA TEMELJA TEMELJNI UZEMLJIVAČ**; *Br. priloga:* **5**; *Br. strane:*
Datum izrade i M.P. MART 2018. god.	*Datum revizije i M.P.*

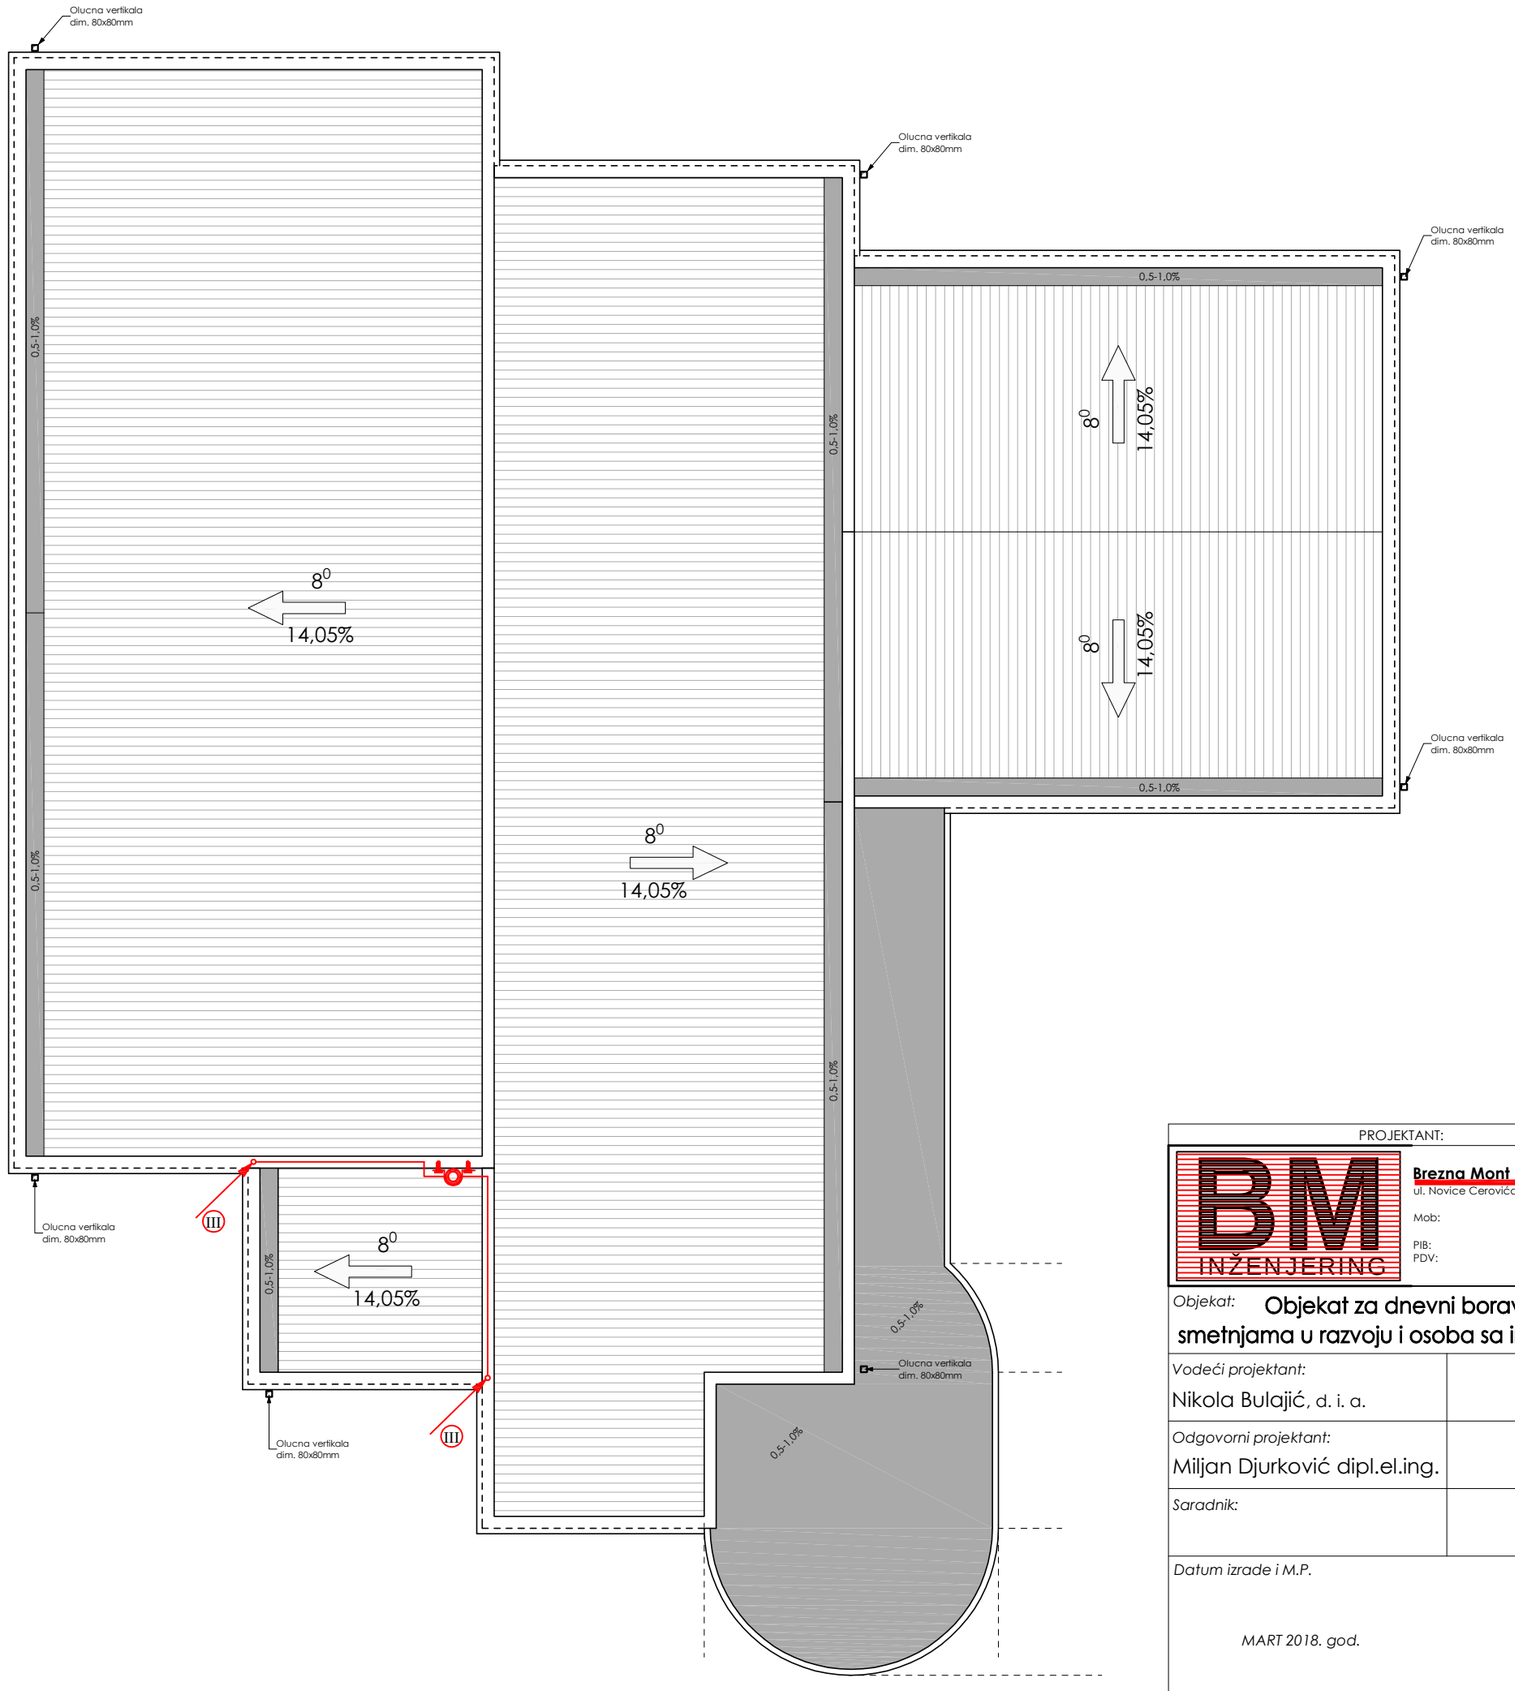

LEGENDA - Temeljni uzemljivač

- (I) Traka Fe/Zn 25x4mm polaže se u temelje objekta i vari se na svakih 2m za armaturu; ostale spojeve uraditi sa standardnim ukrsnim komadima.
- (II) Traka Fe/Zn 25x4mm za izradu veza od uzemljivača do zaštitne šine u GRT.
- (III) Traka Fe/Zn 20x3mm za izradu veza od temeljnog uzemljivača do gromobranske instalacije.Traku voditi kroz betonska platna do krova, onda dva kraka betonom dovesti do gromobranske hvataljke, izaći iz betona i zavariti ih na stub.
- (IV) Traka Fe/Zn 20x3mm za izradu veza od temeljnog uzemljivača do oluka.
- Gromobran za rano startovanje sa štapnom hvataljkom

PROJEKTANT:


Brezna Mont Inženjering d.o.o.
ul. Novice Cerovića 23, 81400 Nikšić
Mob: +382(0)69 341 567
PIB: 02402157
PDV: 40/31-00875-7

INVESTITOR:

GRADSKA OPŠTINA GOLUBOVCI

Objekat: **Objekat za dnevni boravak djece sa smetnjama u razvoju i osoba sa invaliditetom**	*Lokacija:* UP56, DUP "Golubovci - centar", dio kat. parcele br. 11520, K.O. Golubovci
Vodeći projektant: Nikola Bulajić, d. i. a.	*Vrsta tehničke dokumentacije:* Glavni projekat
Odgovorni projektant: Miljan Djurković dipl.el.ing.	*Dio tehničke dokumentacije:* ELEKTRO INSTALACIJE JAKE STRUJE; *RAZMJERA:*
Saradnik:	*Prilog:* **OSNOVA KROVA GROMOBRANSKA INSTALACIJA**; *Br. priloga:* **6**; *Br. strane:*
Datum izrade i M.P. MART 2018. god.	*Datum revizije i M.P.*

UP56, DUP "Golubovci centar"
(dio K.P. 11520, K.O. Golubovci)

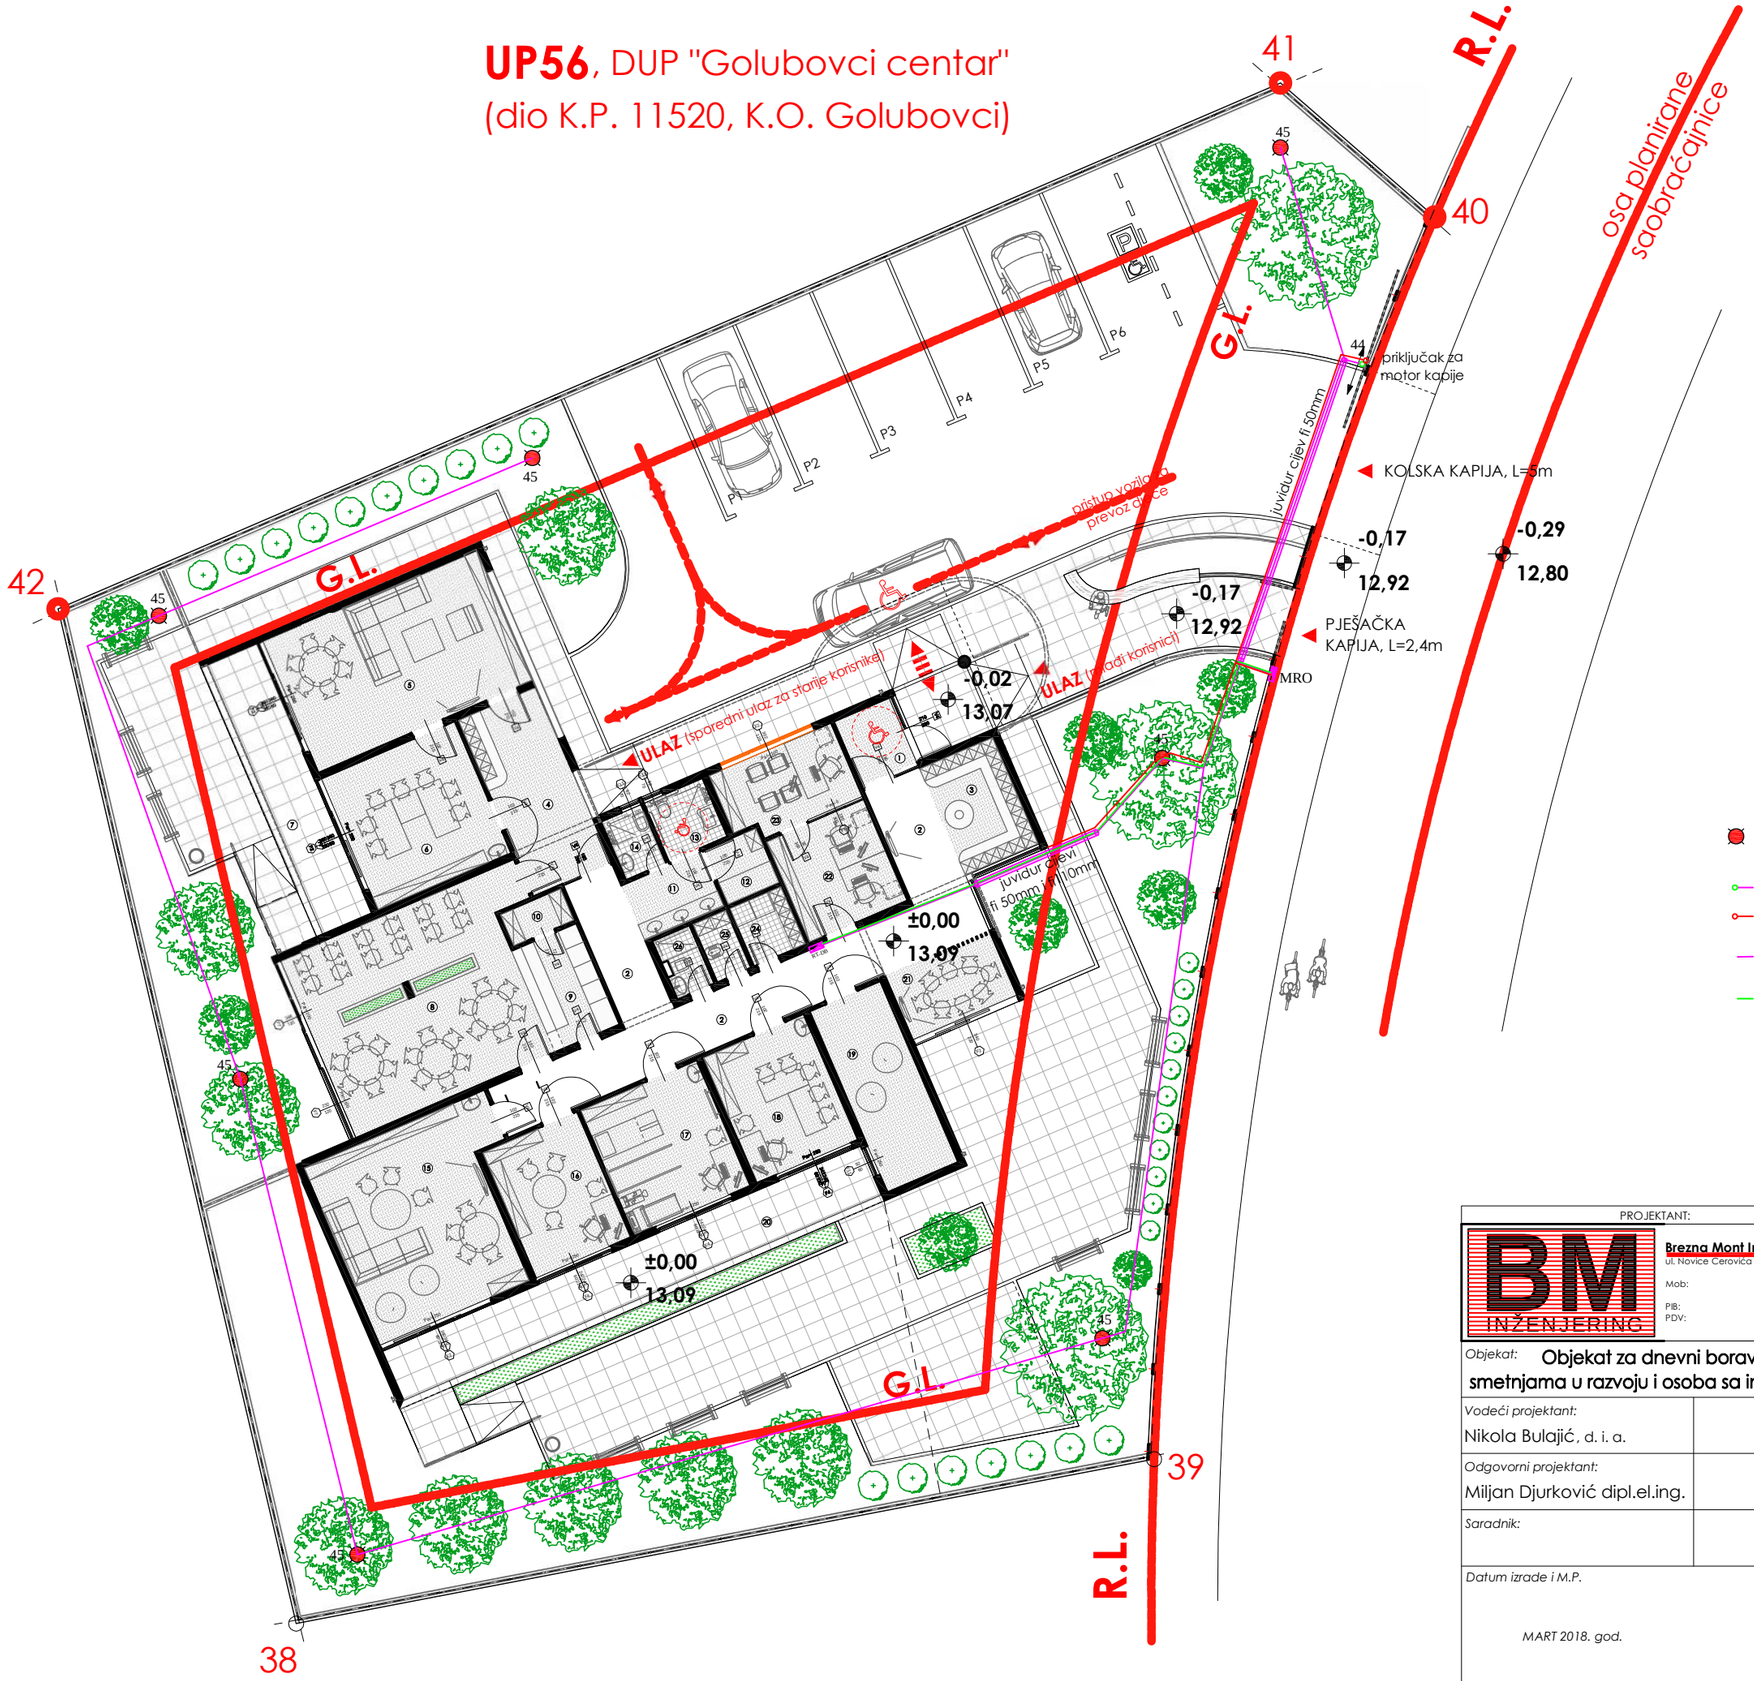

LEGENDA :

- DEKORATIVNI STUB SA SVJETILJKOM VISINE DO 1M
- PRIKLJUČAK ZA MOTOR KAPIJE
- TRAKA FeZn 25x4mm ZA UZEMLJENJE KAPIJE I MRO
- KABAL PP00 5x2,5MM2 ZA NAPAJANJE RASVJETE
- KABAL PP00 5x16MM2 ZA NAPAJANJE RO-DB

PROJEKTANT: BM INŽENJERING — Brezna Mont Inženjering d.o.o., ul. Novice Cerovića 23, 81400 Nikšić, Mob: +382(0)69 341 567, PIB: 02402157, PDV: 40/31-00875-7	INVESTITOR: GRADSKA OPŠTINA GOLUBOVCI
Objekat: **Objekat za dnevni boravak djece sa smetnjama u razvoju i osoba sa invaliditetom**	*Lokacija:* UP56, DUP "Golubovci - centar", dio kat. parcele br. 11520, K.O. Golubovci
Vodeći projektant: Nikola Bulajić, d. i. a.	*Vrsta tehničke dokumentacije:* Glavni projekat
Odgovorni projektant: Miljan Djurković dipl.el.ing.	*Dio tehničke dokumentacije:* ELEKTRO INSTALACIJE JAKE STRUJE; *RAZMJERA:* R=1:50
Saradnik:	*Prilog:* **SITUACIJA UREĐENJE TERENA**; *Br. priloga:* **7**; *Br. strane:*
Datum izrade i M.P. MART 2018. god.	*Datum revizije i M.P.*