


7 GRAFIČKA DOKUMENTACIJA

- CRTEŽ BR. 1 SITUACIJA - PRIKLJUČENJE OBJEKTA NA TK INFRASTRUKTURU
- CRTEŽ BR. 2 SITUACIJA – INSTALACIJE SLABE STRUJE
- CRTEŽ BR. 3 OSNOVA PRIZEMLJA- INTEGRISANA TELEFONSKA I RAČUNARSKA
INSTALACIJA
- CRTEŽ BR. 4 OSNOVA PRIZEMLJA -SIGNALIZACIJA I DOJAVA POŽARA
- CRTEŽ BR. 5 OSNOVA PRIZEMLJA- INSTALACIJA OZVUČENJA
- CRTEŽ BR. 6 OSNOVA PRIZEMLJA- INSTALACIJA VIDEO NADZORA , PROVALE,VIDEO
INTERFONA
- CRTEŽ BR. 7 OSNOVA PRIZEMLJA -INSTALACIJA ZA PRIJEM SATELITSKIH PROGRAMA
- CRTEŽ BR. 8 JEDNOPOLNA ŠEMA INTEGRISANE TELEFONSKE I RAČUNARSKE INSTALACIJE
- CRTEŽ BR. 9 JEDNOPOLNA ŠEMA SIGNALIZACIJE I DOJAVE POŽARA
- CRTEŽ BR. 10 JEDNOPOLNA ŠEMA INSTALACIJE OZVUČENJA
- CRTEŽ BR. 11 JEDNOPOLNA ŠEMA INSTALACIJE VIDEONADZORA
- CRTEŽ BR. 12 JEDNOPOLNA ŠEMA INSTALACIJE ALARMNOG SISTEMA
- CRTEŽ BR. 13 JEDNOPOLNA ŠEMA INSTALACIJE VIDEO INTERFONA
- CRTEŽ BR. 14 JEDNOPOLNA ŠEMA INSTALACIJE ZA PRIJEM SATELITSKIH PROGRAMA
- CRTEŽ BR. 15 LOKACIJA ANTENSKOG SISTEMA NA KROVU OBJEKTA
- CRTEŽ BR. 16 UZEMLJENJE ZAU

UP56, DUP "Golubovci centar"
(dio K.P. 11520, K.O. Golubovci)

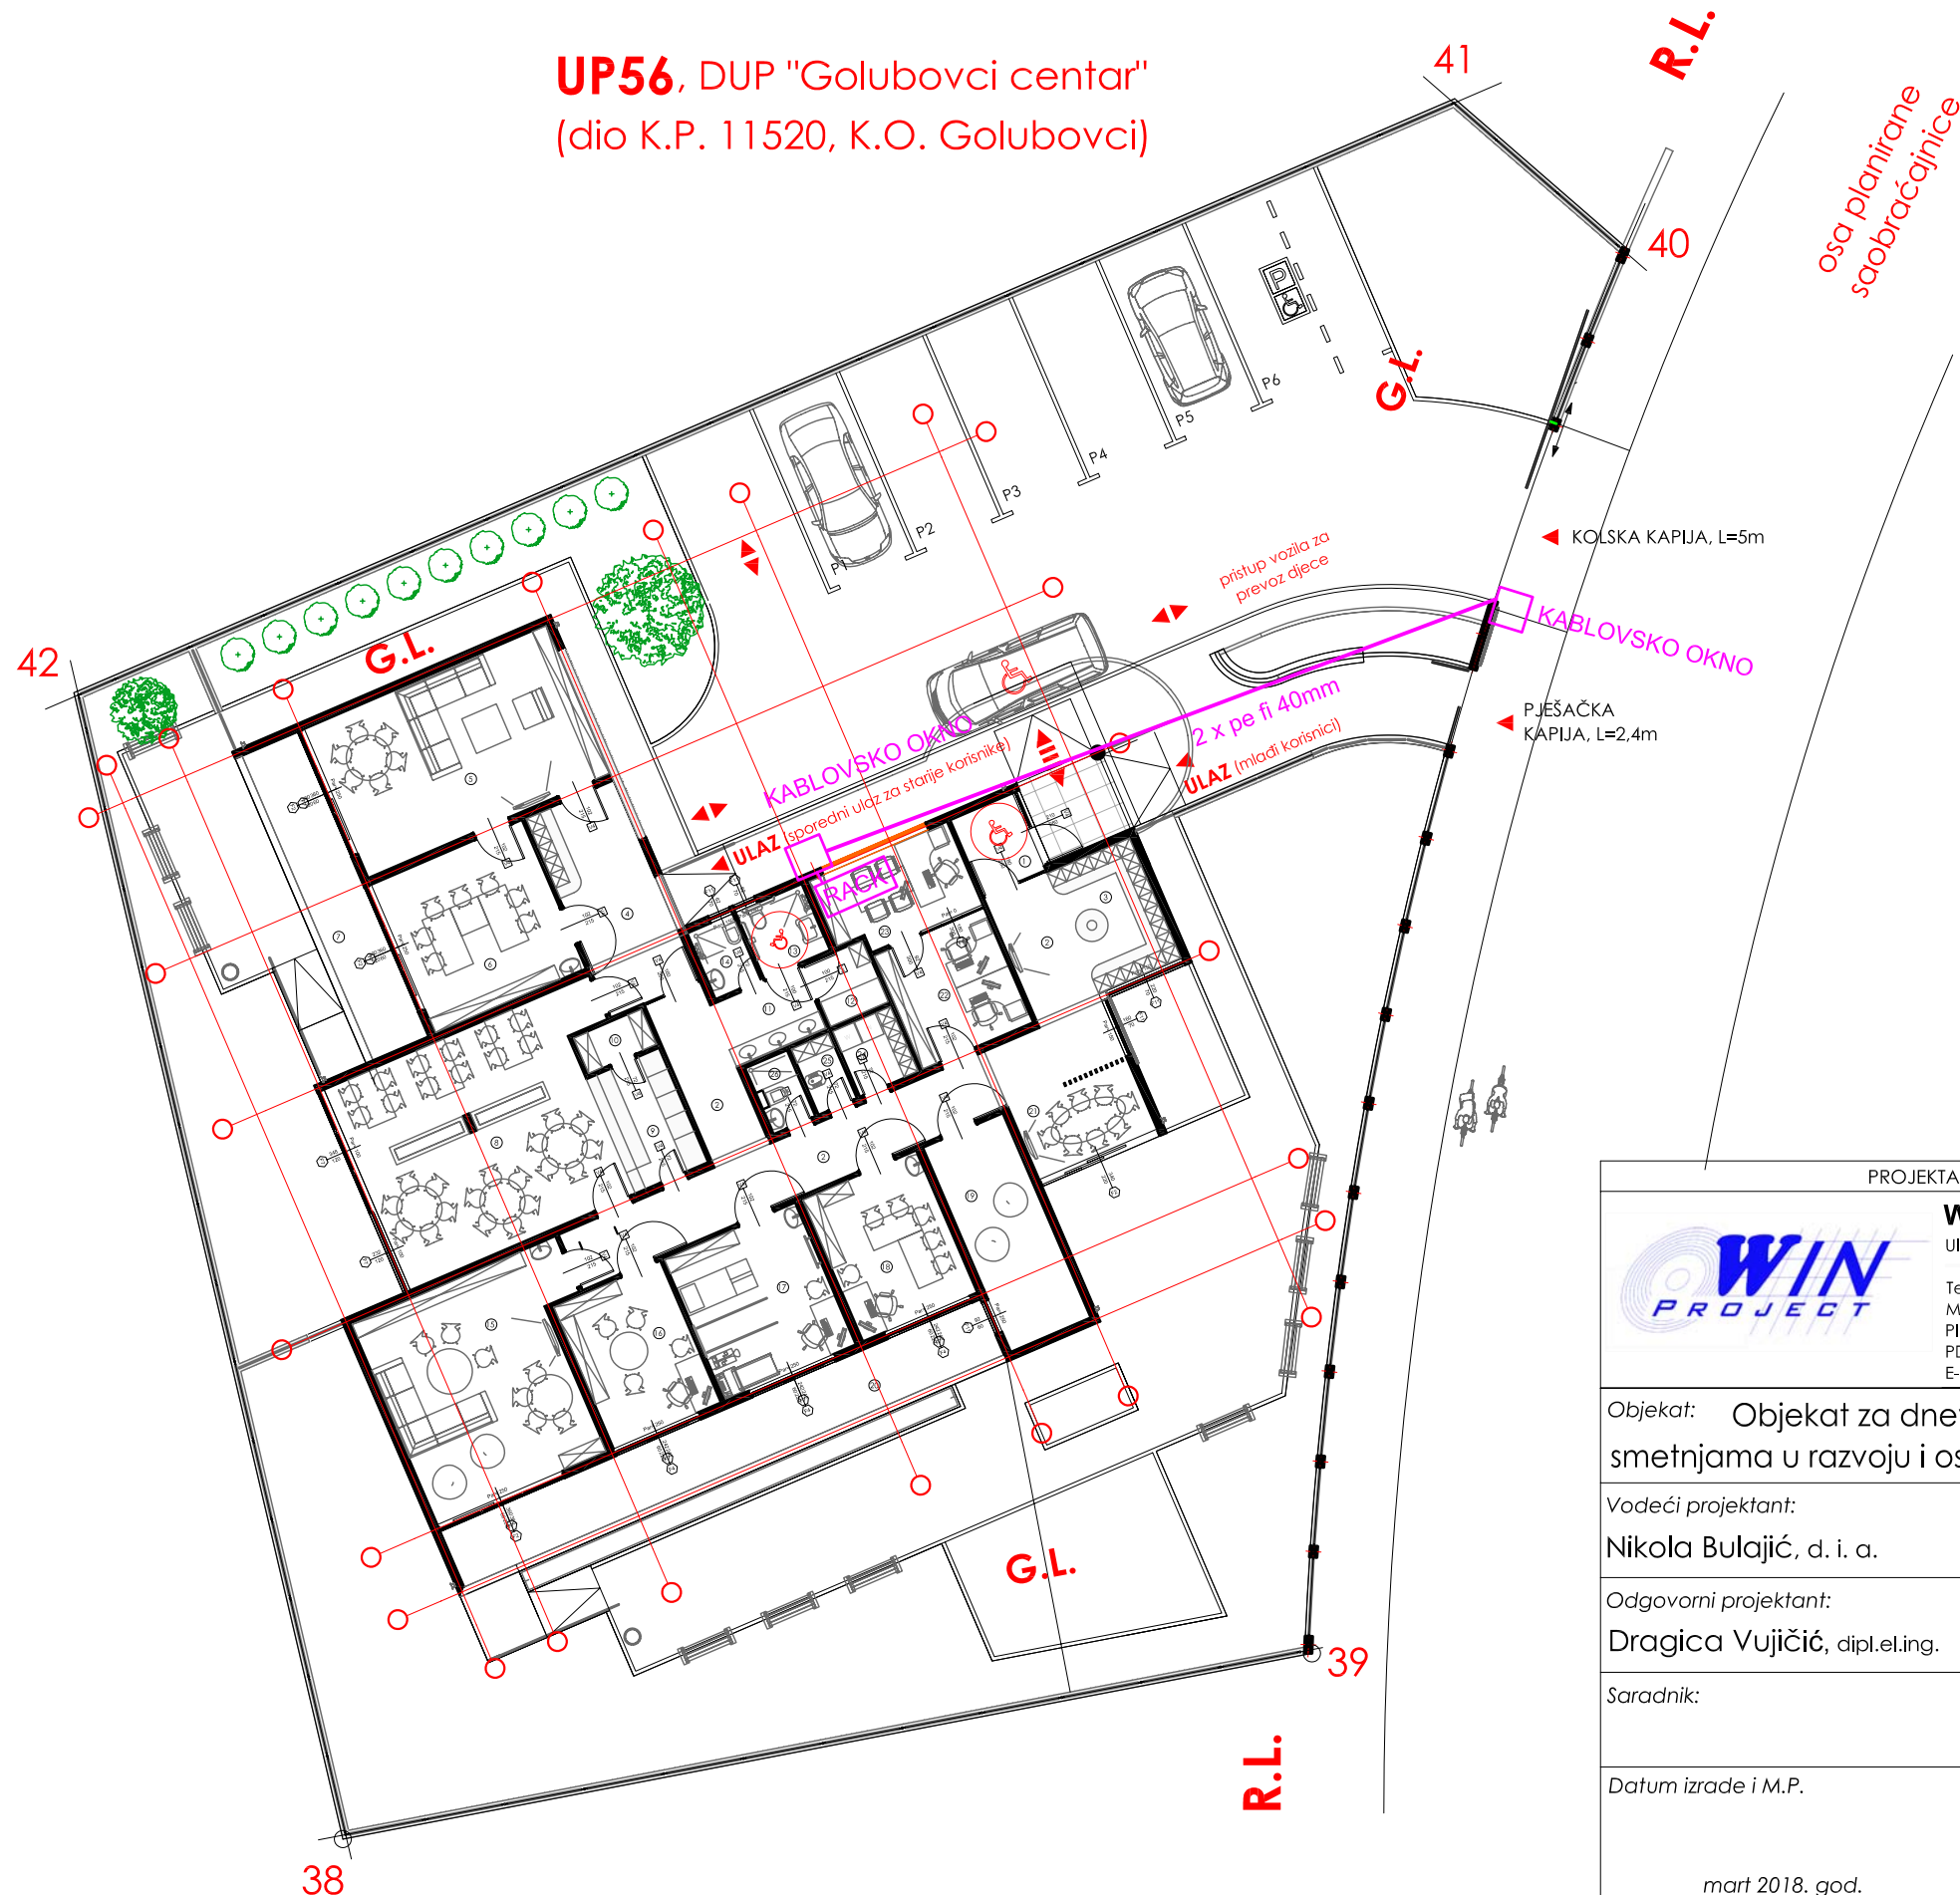

KOORDINATE TAČAKA UP56		
	x	y
38	4688535,33	6601138,70
39	4688540,26	6601164,43
40	4688577,56	6601172,79
41	4688581,53	6601168,22
42	4688565,76	6601131,56
C1	4688536,02 / r=110,66m	6601269,84
C2	4688536,02 / r=100m	6601269,84


Podaci iz UT uslova
br. 08-352/17-984 od
15.12.2017.god., izdatih od
strane Sekretarijata za
planiranje, uređenje prostora
i zaštitu životne sredine, Glavni
grad Podgorica

PREGLED URBANISTIČKIH PARAMETARA		
Površina UP56 = 1194m ²		
	DEFINISANI UT USLOVIMA	PROJEKTOVANO
Dozvoljena spratnost	Pr+3	Pr
Indeks zauzetosti (i.z.)	Def. drugim indikatorima	i.z. proj. = 0,32 / 386,34m ²
Indeks izgrađenosti (i.i.)	i.i. max = 0,7 / 836m ²	i.i. proj. = 0,32 / 386,34m ²
G.L. od R.L.	5m	5m
G.L. od susjednih parcela	3m	3m
Površina pod zelenilom	Min. 40% od površine U.P.	40% / 477,60m ²
Br. parking mjesta	Nije def. za ovaj tip objek.	6 p.m. + kombi vozilo

PREGLED PARAMETARA UREĐENJA PARCELE - obrada površina			
Ukupna površina UP56	1194m ²	100 %	
Površina pod objektom	388,66m ²	32,4 %	
Interna saobraćajnica (betonski raster poploč.)	93,16m ²	7,8 %	
Popločanje - Tip 1 (trotoar)	190,54m ²	16,0 %	18,1 %
Popločanje - Tip 2 (elast.)	23,85m ²	2,0 %	
Zelene površine	Travnjaci: 344,06m ²	29,4 %	40,1 %
	Žardinjere: 7,21m ²		
Parking mjesta (PVC raster elementi - zatravljeni)	127,49m ²	10,7 %	
Površina pod ivičnjacima	19,03m ²	1,6 %	

PROJEKTANT:		INVESTITOR:	
 WINPROJECT k.d.-Nikšić Ul. "Gojka Garčevića", 81400 Nikšić Tel/fax: +382(0)40 212 580 Mob: +382(0)67 277 844 PIB: 02344947 PDV: 40/31-00158-2 E-mail: winproject@t-com.me		GRADSKA OPŠTINA GOLUBOVCI	
Objekat: Objekat za dnevni boravak djece sa smetnjama u razvoju i osoba sa invaliditetom		Lokacija: UP56, DUP "Golubovci - centar", dio kat. parcele br. 11520, K.O. Golubovci	
Vodeći projektant: Nikola Bulajić, d. i. a.		Vrsta tehničke dokumentacije: Glavni projekat	
Odgovorni projektant: Dragica Vujičić, dipl.el.ing.		Dio tehničke dokumentacije: Elektro instalacije slabe struje	
Saradnik:		RAZMJERA: R=1:200	
Datum izrade i M.P.		Prilog: SITUACIJA PRIKLJUČENJE OBJEKTA NA TK INFRASTRUKTURU	
mart 2018. god.		Datum revizije i M.P.	
		Br. priloga: 1	

UP56, DUP "Golubovci centar"
(dio K.P. 11520, K.O. Golubovci)

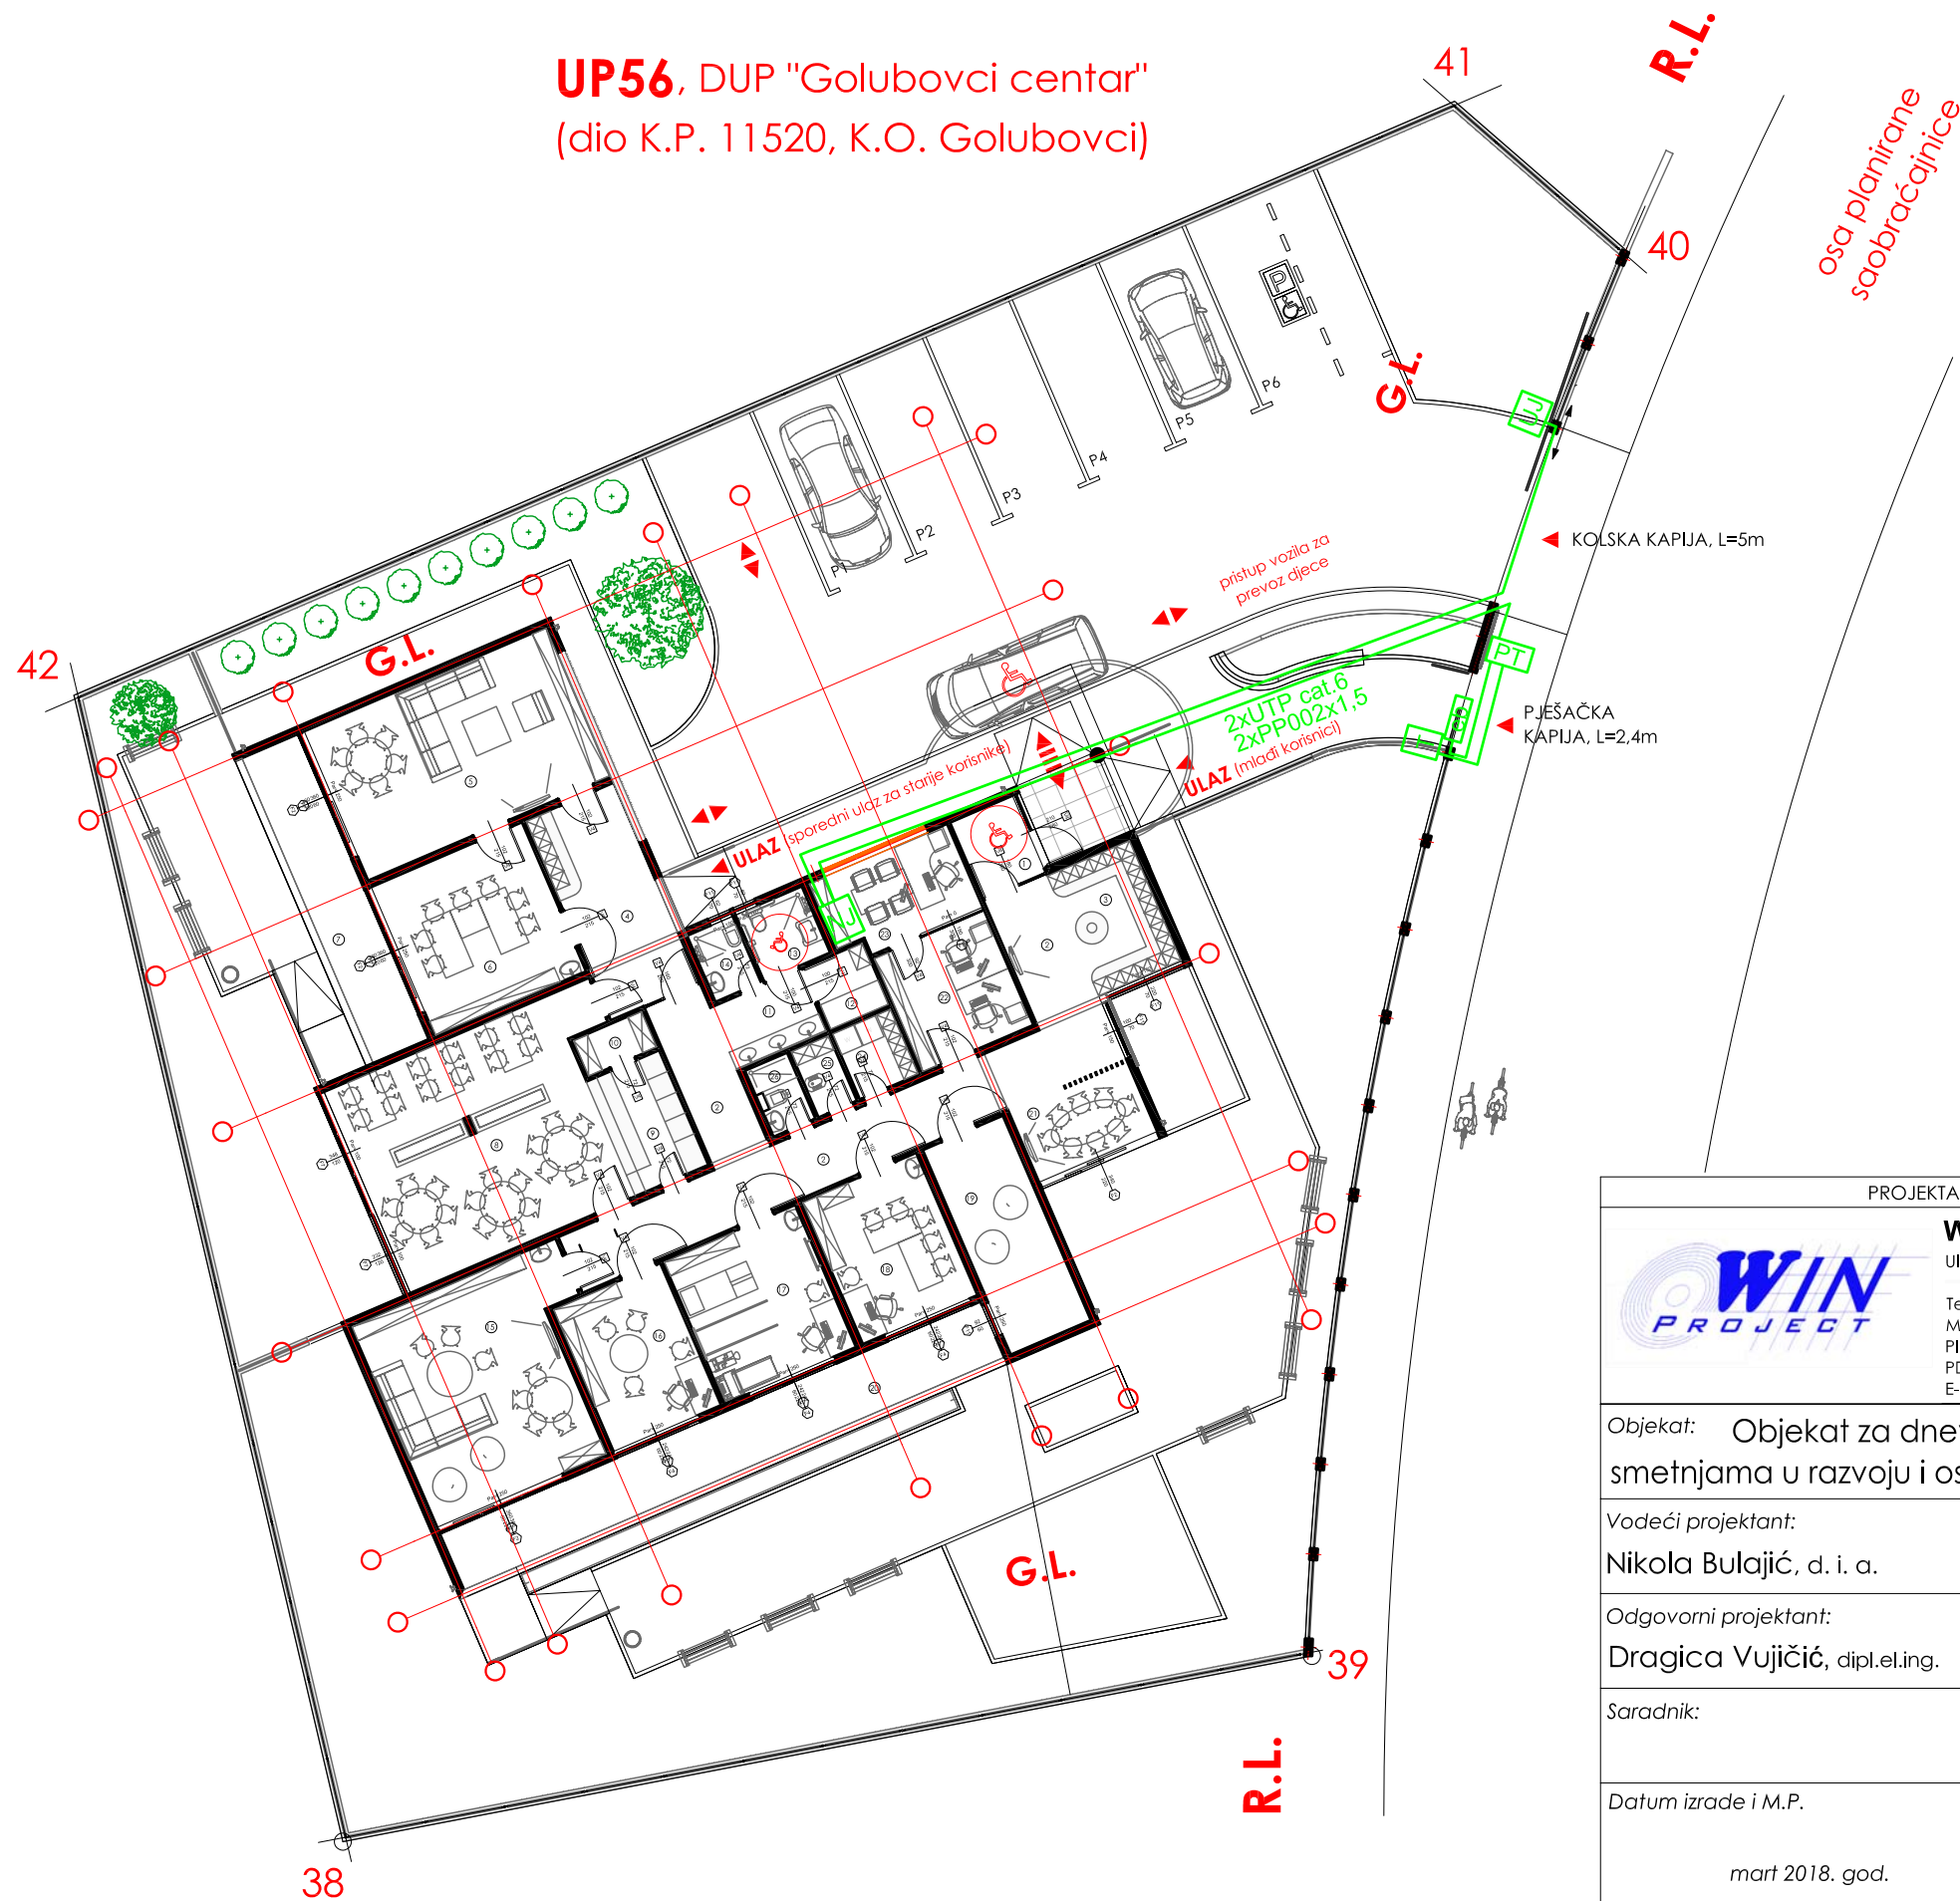


KOORDINATE TAČAKA UP56		
	x	y
38	4688535,33	6601138,70
39	4688540,26	6601164,43
40	4688577,56	6601172,79
41	4688581,53	6601168,22
42	4688565,76	6601131,56
C1	4688536,02 / r=110,66m	6601269,84
C2	4688536,02 / r=100m	6601269,84

Podaci iz UT uslova
br. 08-352/17-984 od
15.12.2017.god., izdatih od
strane Sekretarijata za
planiranje, uređenje prostora
i zaštitu životne sredine, Glavni
grad Podgorica

PREGLED URBANISTIČKIH PARAMETARA		
Površina UP56 = 1194m ²		
	DEFINISANI UT USLOVIMA	PROJEKTOVANO
Dozvoljena spratnost	Pr+3	Pr
Indeks zauzetosti (i.z.)	Def. drugim indikatorima	i.z. proj. = 0,32 / 386,34m ²
Indeks izgrađenosti (i.i.)	i.i. max = 0,7 / 836m ²	i.i. proj. = 0,32 / 386,34m ²
G.L. od R.L.	5m	5m
G.L. od susjednih parcela	3m	3m
Površina pod zelenilom	Min. 40% od površine U.P.	40% / 477,60m ²
Br. parking mjesta	Nije def. za ovaj tip objek.	6 p.m. + kombi vozilo

PREGLED PARAMETARA UREĐENJA PARCELE - obrada površina				
Ukupna površina UP56	1194m ²	100 %		
Površina pod objektom	388,66m ²	32,4 %		
Interna saobraćajnica (betonski raster poploč.)	93,16m ²	7,8 %		
Popločanje - Tip 1 (trotoari)	190,54m ²	16,0 %	18,1 %	
Popločanje - Tip 2 (elast.)	23,85m ²	2,0 %		
Zelene površine	Travnjaci: 344,06m ²	29,4 %	40,1 %	
	Žardinjere: 7,21m ²			
Parking mjesta (PVC raster elementi - zatravljeni)	127,49m ²	10,7 %		
Površina pod ivičnjacima	19,03m ²	1,6 %		

PROJEKTANT:		INVESTITOR:	
 WINPROJECT k.d.-Nikšić Ul. "Gojka Garčevića", 81400 Nikšić Tel/fax: +382(0)40 212 580 Mob: +382(0)67 277 844 PIB: 02344947 PDV: 40/31-00158-2 E-mail: winproject@t-com.me		GRADSKA OPŠTINA GOLUBOVCI	
Objekat: Objekat za dnevni boravak djece sa smetnjama u razvoju i osoba sa invaliditetom		Lokacija: UP56, DUP "Golubovci - centar", dio kat. parcele br. 11520, K.O. Golubovci	
Vodeći projektant: Nikola Bulajić, d. i. a.		Vrsta tehničke dokumentacije: Glavni projekat	
Odgovorni projektant: Dragica Vujičić, dipl.el.ing.		Dio tehničke dokumentacije: Elektro instalacije slabe struje	RAZMJERA: R=1:200
Saradnik:		Prilog: SITUACIJA INSTALACIJE SLABE STRUJE	Br. priloga: 2
Datum izrade i M.P. mart 2018. god.		Datum revizije i M.P.	

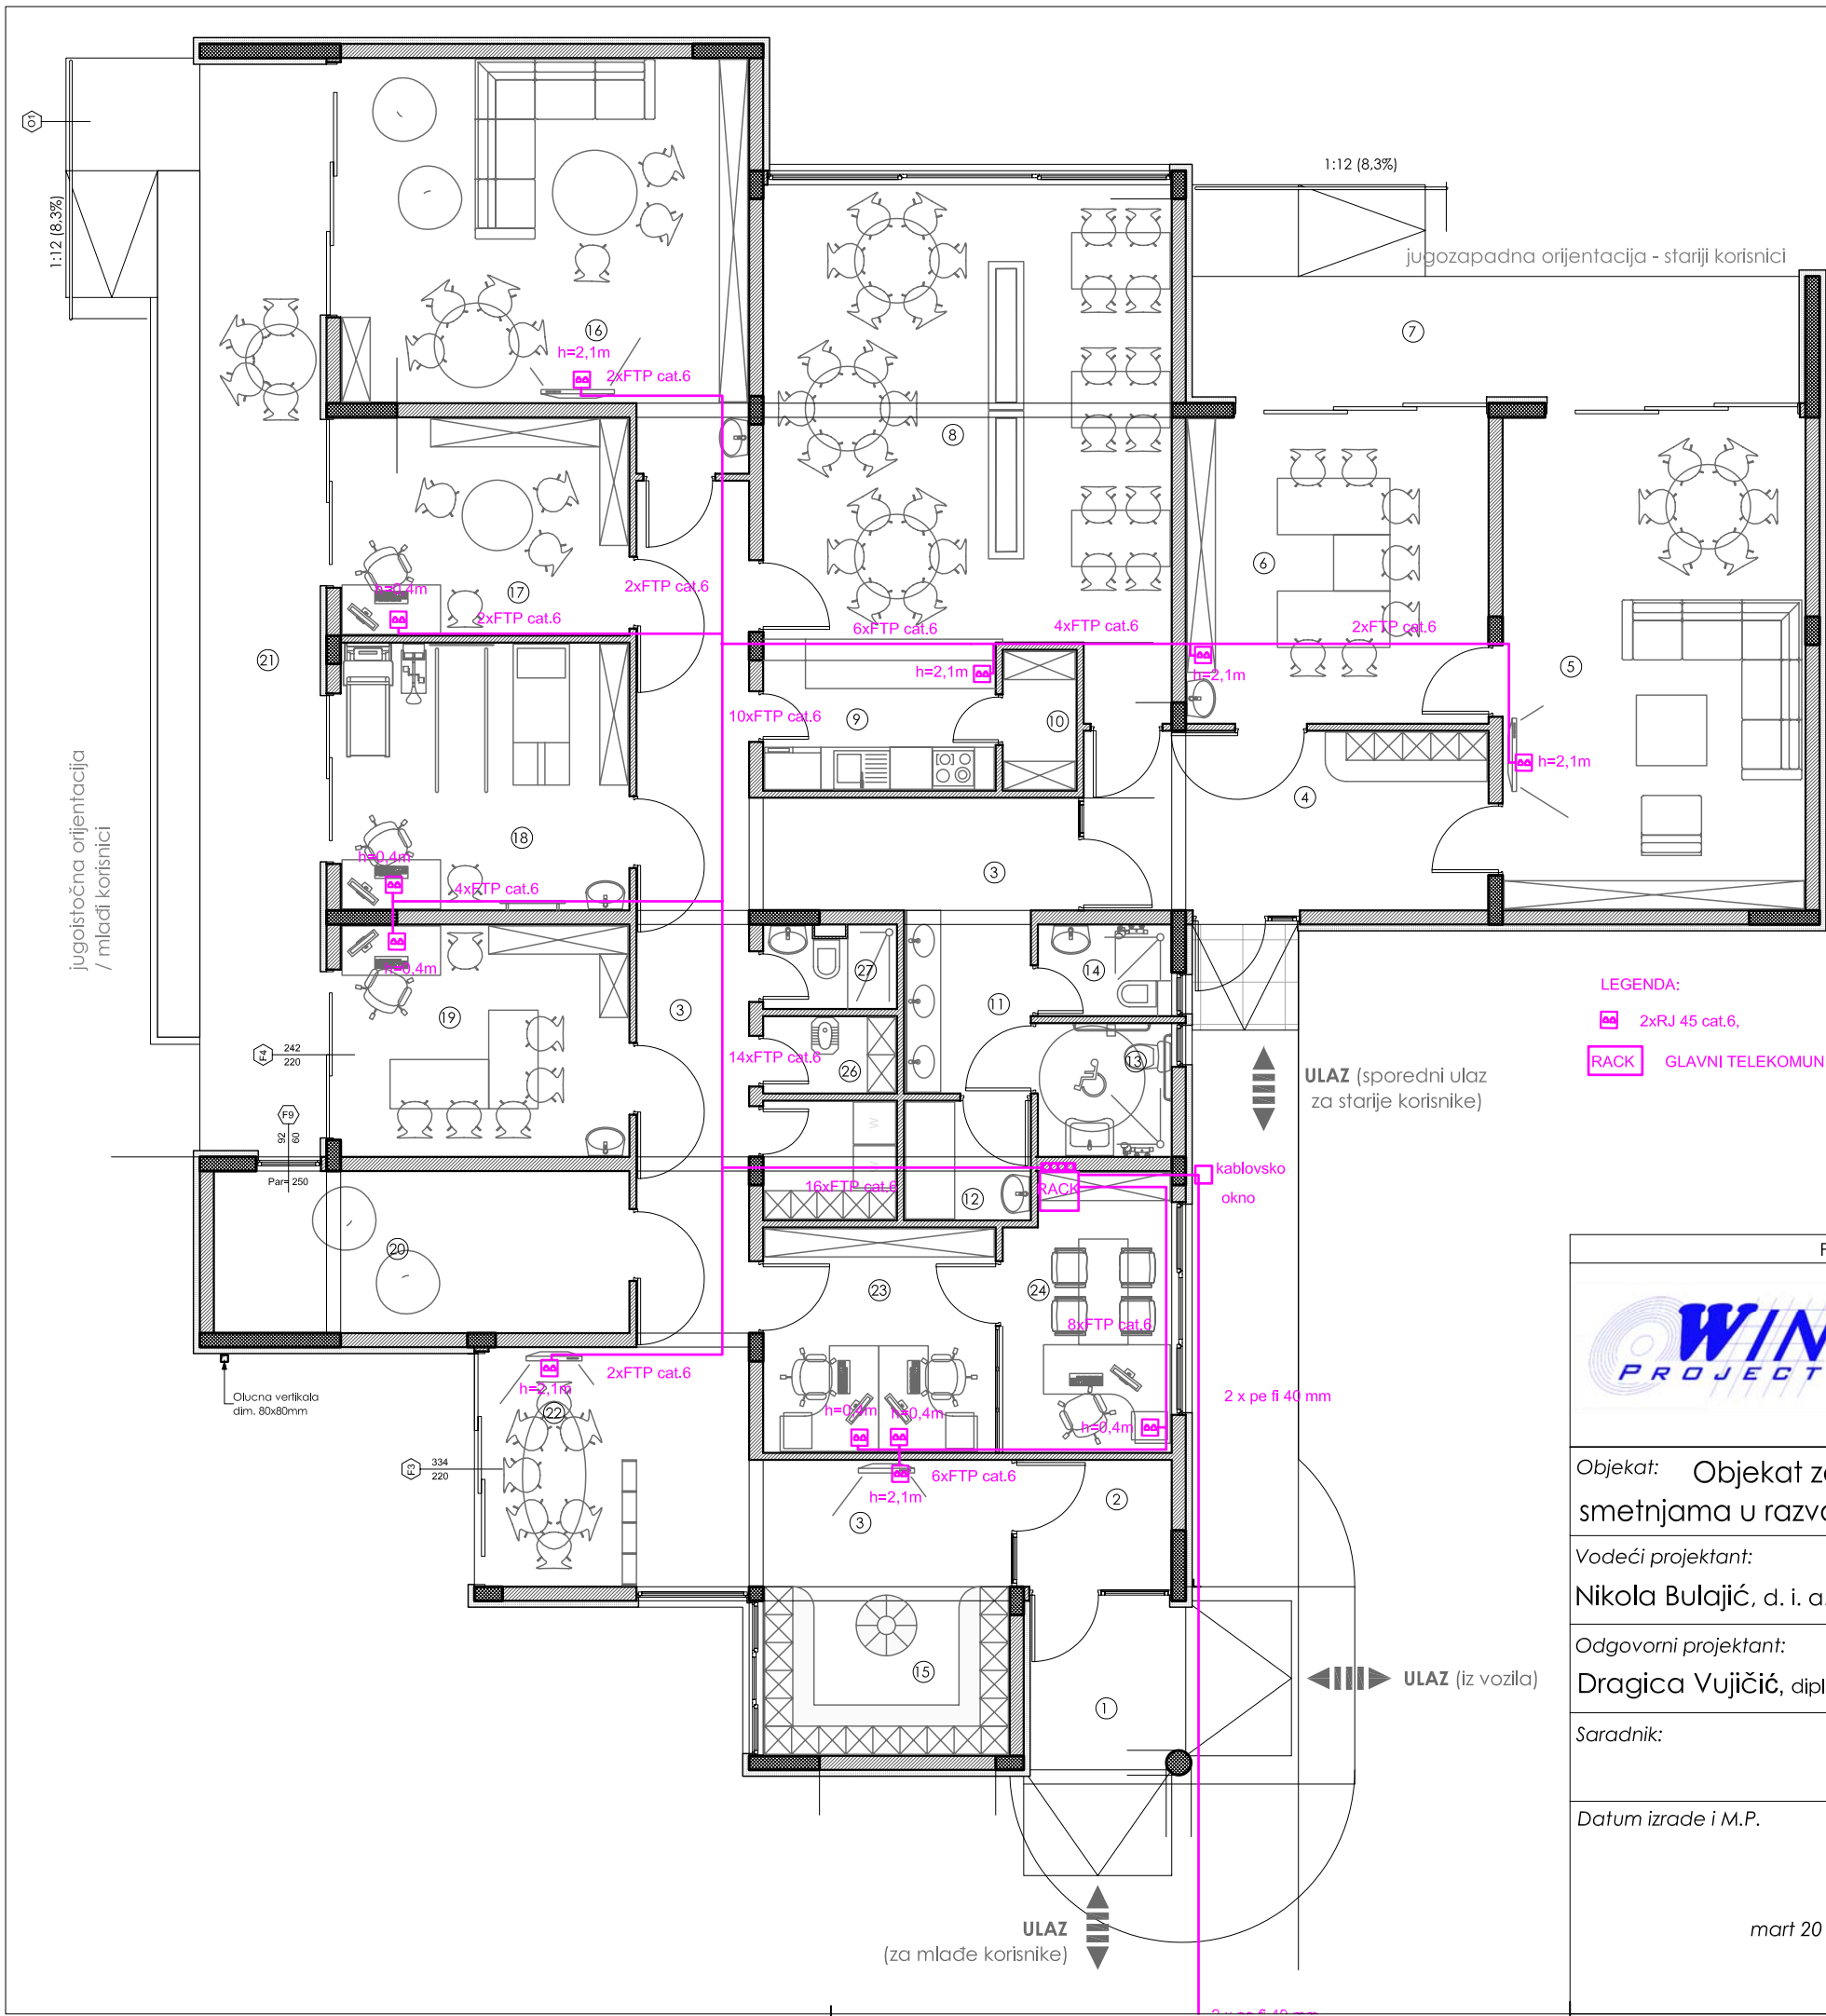


LEGENDA:
2xRJ 45 cat.6,
RACK GLAVNI TELEKOMUNIKACIONI ORMAR

Obračun površina po Pravilniku o načinu obračuna površine i zapremine objekata, "Službeni list Crne Gore, broj 47/2013" od 8.10.2013.god., u skladu sa crnogorskim standardom MEST EN 15221-6.

PRIZEMLJE						
Br.	Oznaka	Površina u objektu			Površina m ²	
1	LA	Površina etaže / Level Area			388.66m ²	
2	NLA	Nekorisna površina etaže / Non-functional Level Area			0.00m ²	
3	GFA	Bruto površina poda / Gross Floor Area / GFA=LA-NLA			388.66m ²	
4	ECA	Površina pod spolj. konstr. / Exterior Construction Area			28.79m ²	
5	IFA	Unutrašnja površina poda / Internal Floor Area / IFA=GFA-ECA			359.87m ²	
6	ICA	Površina pod unutrašnjom konstrukcijom / Internal Construction Area			9.49m ²	
7	NFA	Neto površina poda / Net Floor Area / NFA=IFA-ICA			350.38m ²	
8	PWA	Površina pod pregradnim zidovima / Partition Wall Area			2.93m ²	
9	NRA	Neto površina prostorija / Net Room Area / NRA=NFA-PWA			347.45m ²	
10	TA	Površina tehničkih prostorija / Technical Area			0.00m ²	
11	CA	Površina za komunikaciju / Circulation Area			47.55m ²	
12	AA	Površina sanitarnih prostorija / Amenity Area			20.81m ²	
13	PA	Površina primarne namjene / Primary Area / PA=NRA-TA-CA-AA			279.09m ²	
BILANS POVRŠINA						
Br.	Naziv prostorije	Finalna obrada podova	Finalna obrada zidova	Finalna obrada plafona	Neto površina (-2% maš. malt.)	
KOMUNIK.	1	Natkriveni ulaz	Keramika	Deko, fas. malter	Deko, fas. malter	5,37m ²
	2	Vjetrobran	PVC	Aktilna lateks boja	Mineralne table	3,70m ²
	3	Centralni hodnik	PVC	Aktilna lateks boja	Mineralne table	38,48m ²
STARIJI KORISNICI	4	Ulaz sa garderobom	PVC	Aktilna lateks boja	Mineralne table	14,37m ²
	5	Dnevni boravak	PVC	Aktilna lateks boja	Mineralne table	30,05m ²
	6	Radna terap. - radionica	PVC	Aktilna lateks boja	Mineralne table	18,34m ²
7	Natkrivena terasa	Keramika	Deko, fas. malter	Deko, fas. malter	15,52m ²	
MLADI I STARIJI KORISNICI - ZAJEDNIČKE PROSTORIJE	8	Trpezarija / dvije cjeline	PVC	Aktilna lateks boja	Mineralne table	38,49m ²
	9	Kuhinja za serv. hrane	PVC	A.L.b. / keramika	Mineralne table	6,79m ²
	10	Priručna kuh. ostava	PVC	Aktilna lateks boja	Mineralne table	2,06m ²
	11	Predprostor - pranje ruku	PVC	Keramika	Mineralne table	4,59m ²
	12	Presvlačenje / previjanje	PVC	Keramika	Metalni sp. plafon	3,00m ²
	13	Kupatilo za invalide / M	Keramika	Keramika	Metalni sp. plafon	3,54m ²
	14	Kupatilo / Ž	Keramika	Keramika	Metalni sp. plafon	2,32m ²
	15	Garderoba / hol	PVC	Aktilna lateks boja	Mineralne table	8,23m ²
	16	Dnevni boravak	PVC	Aktilna lateks boja	Mineralne table	30,02m ²
	17	Individualni rad	PVC	Aktilna lateks boja	Mineralne table	12,46m ²
	18	Fizioterapija	PVC	Aktilna lateks boja	Mineralne table	15,27m ²
	19	Radna terap. - radionica	PVC	Aktilna lateks boja	Mineralne table	13,26m ²
	20	Senzorska soba	PVC	Aktilna lateks boja	Mineralne table	13,30m ²
	21	Natkrivena terasa	Keramika	Deko, fas. malter	Deko, fas. malter	27,52m ²
	MLADI KORISNICI	22	Zona za relaksaciju	PVC	Aktilna lateks boja	Mineralne table
23		Pravna i ekonom. služba	PVC	Aktilna lateks boja	Mineralne table	10,35m ²
24		Direktor	PVC	Aktilna lateks boja	Mineralne table	9,02m ²
25		Vešeraj	Keramika	Aktilna lateks boja	Metalni sp. plafon	3,17m ²
26		Prost. za higijeničarku	Keramika	Aktilna lateks boja	Metalni sp. plafon	2,05m ²
27		Toalet za zaposlene	Keramika	Keramika	Metalni sp. plafon	2,14m ²
28		Ukupna neto površina objekta - zatvoreni prostor				292.09m ²
Ukupna neto površina objekta - uključujući natkrivene terase					340.50m ²	
Ukupna BRGP objekta					388.66m ²	

PROJEKTANT:		INVESTITOR:	
 WINPROJECT k.d.-Nikšić Ul. "Gojka Garčevića", 81400 Nikšić Tel/fax: +382(0)40 212 580 Mob: +382(0)67 277 844 PIB: 02344947 PDV: 40/31-00158-2 E-mail: winproject@t-com.me		GRADSKA OPŠTINA GOLUBOVCI	
Objekat: Objekat za dnevni boravak djece sa smetnjama u razvoju i osoba sa invaliditetom		Lokacija: UP56, DUP "Golubovci - centar", dio kat. parcele br. 11520, K.O. Golubovci	
Vodeći projektant: Nikola Bulajić, d. i. a.		Vrsta tehničke dokumentacije: Glavni projekat	
Odgovorni projektant: Dragica Vujičić, dipl.el.ing.		Dio tehničke dokumentacije: Elektro instalacije slabe struje	
Saradnik:		RAZMJERA: R=1:100	
Datum izrade i M.P.		Prilog: OSNOVA PRIZEMLJA Br. priloga: 3 INTEGRISANA TEL. I RAČUNARSKA INSTALACIJA	
Datum revizije i M.P.		Datum revizije i M.P.	
mart 2018. god.			

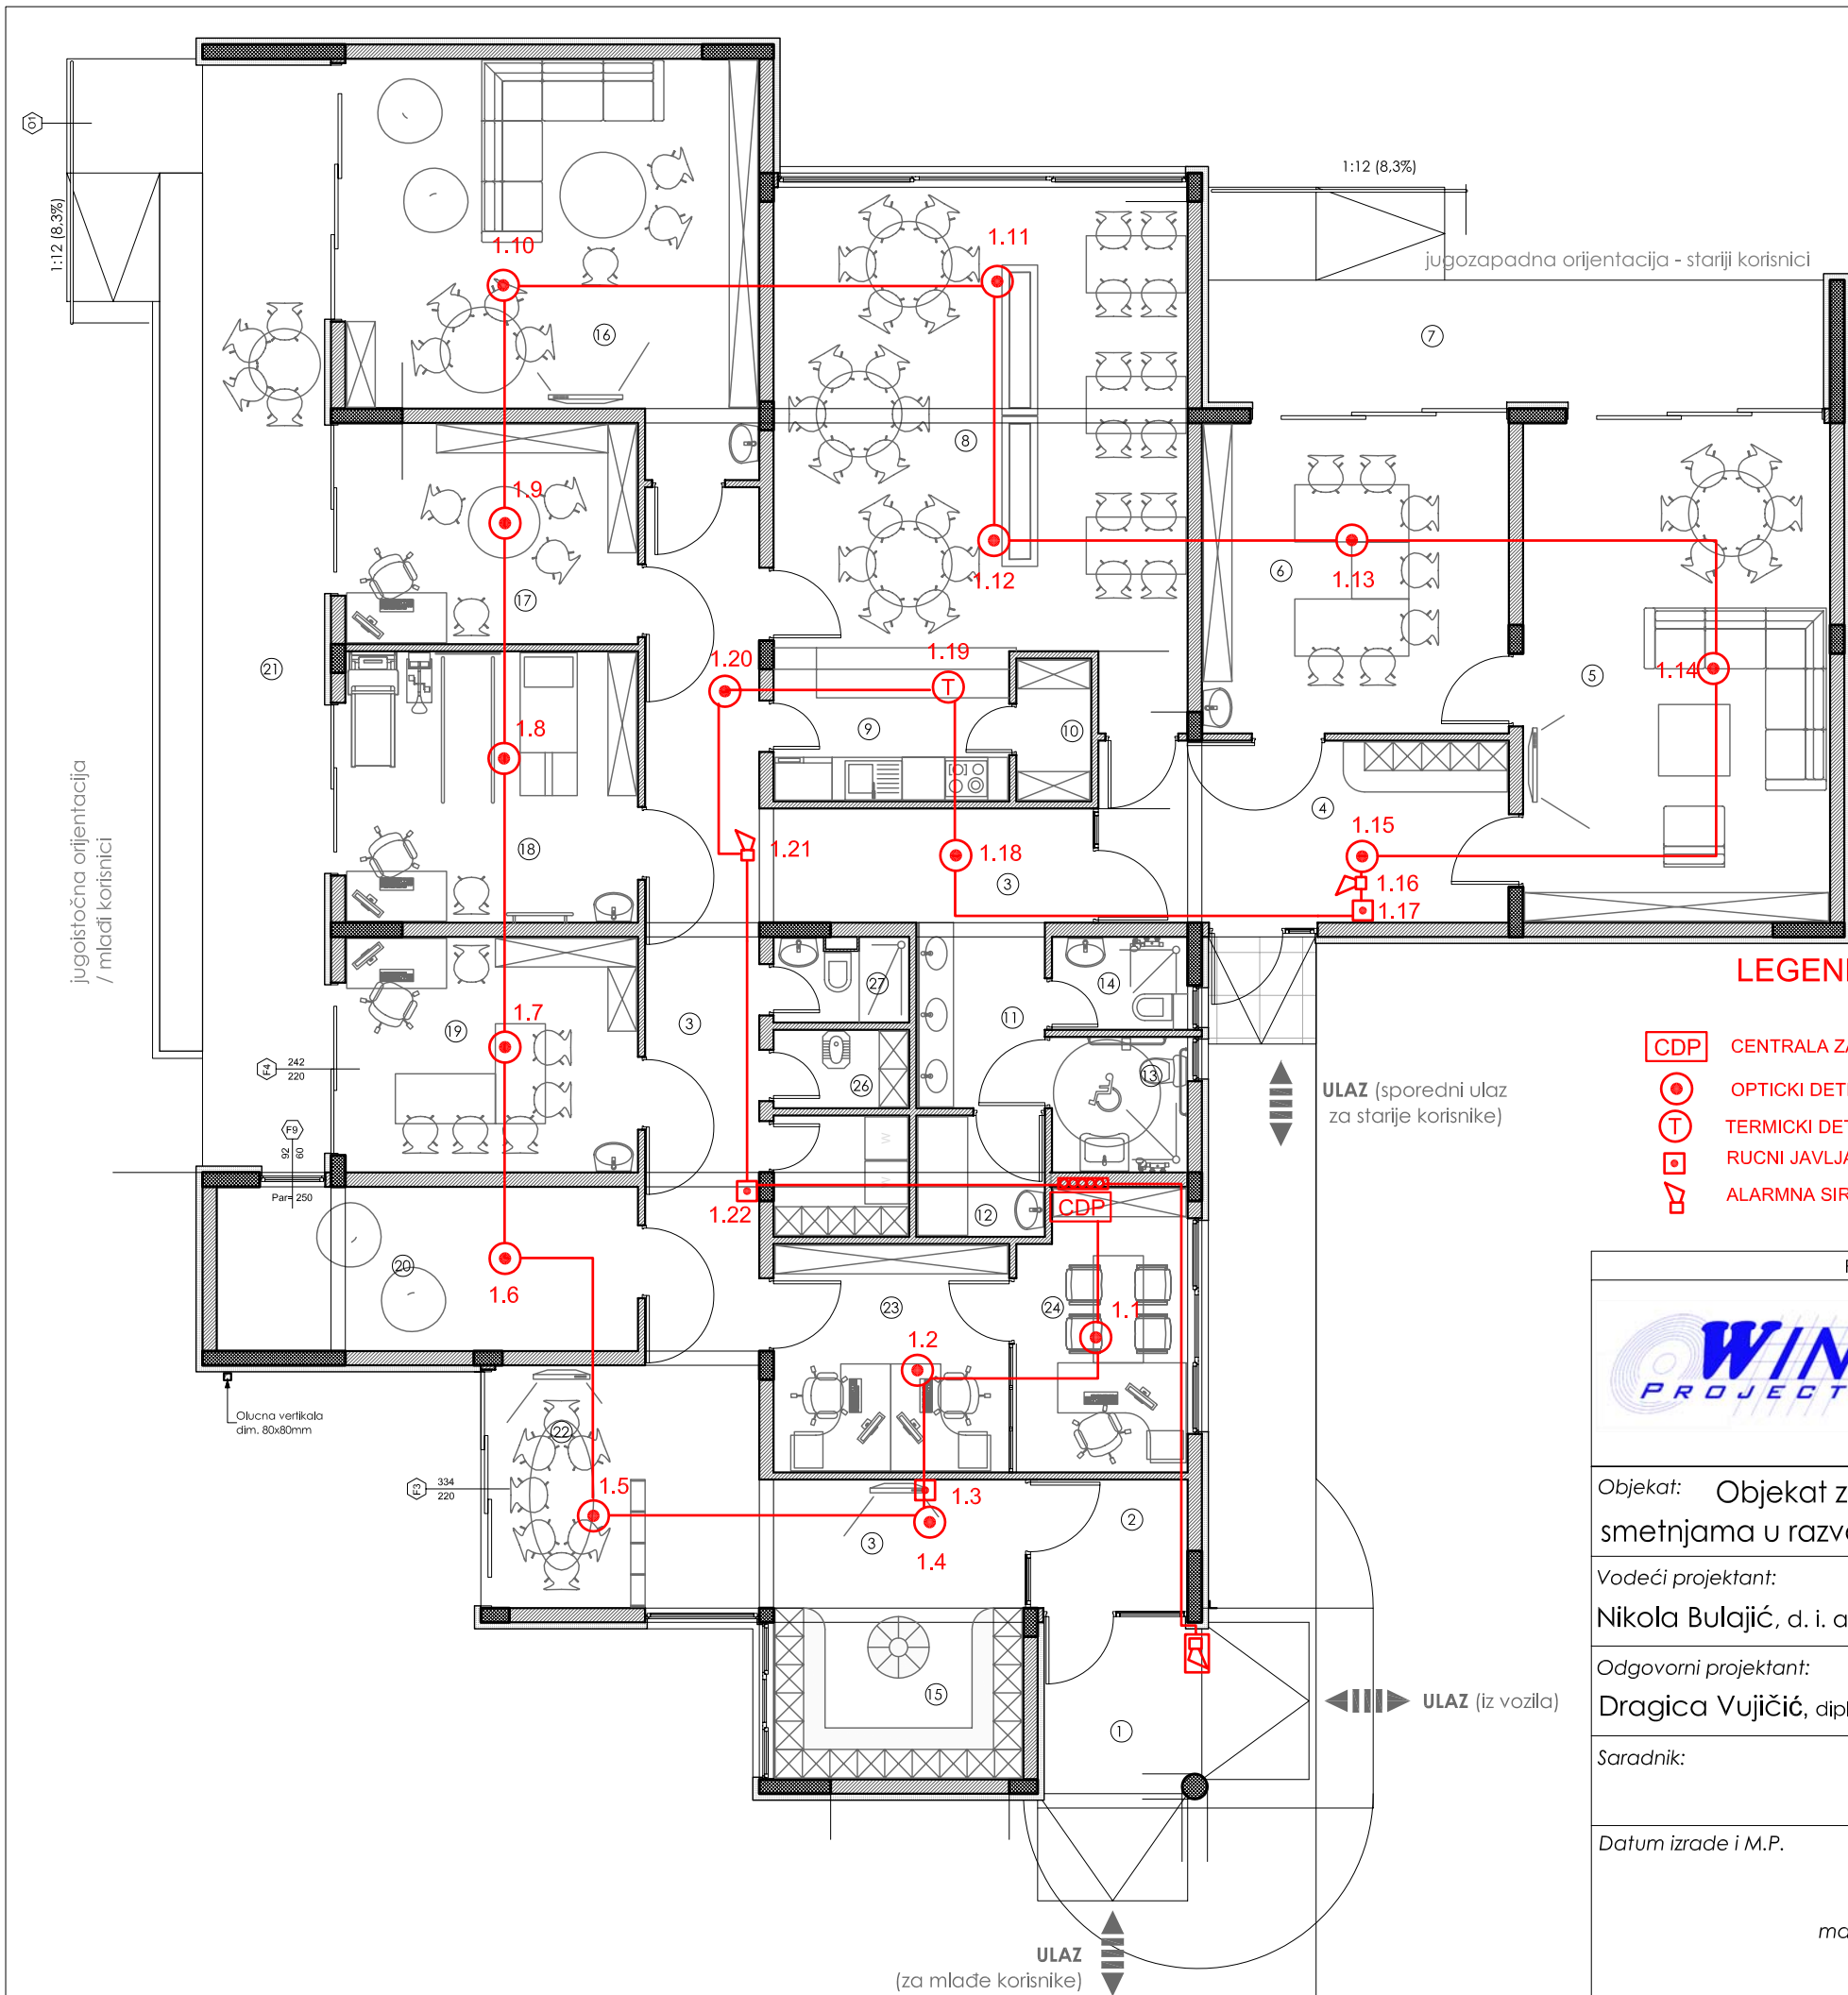

Obračun površina po Pravilniku o načinu obračuna površine i zapremine objekata, "Službeni list Crne Gore, broj 47/2013" od 8.10.2013.god., u skladu sa crnogorskim standardom MEST EN 15221-6.


PRIZEMLJE			
Br.	Oznaka	Površina u objektu	Površina m ²
1	LA	Površina etaže / Level Area	388.66m ²
2	NLA	Nekorisna površina etaže / Non-functional Level Area	0.00m ²
3	GFA	Bruto površina poda / Gross Floor Area / GFA=LA-NLA	388.66m ²
4	ECA	Površina pod spolj. konstr. / Exterior Construction Area	28.79m ²
5	IFA	Unutrašnja površina poda / Internal Floor Area / IFA=GFA-ECA	359.87m ²
6	ICA	Površina pod unutrašnjom konstrukcijom / Internal Construction Area	9.49m ²
7	NFA	Neto površina poda / Net Floor Area / NFA=IFA-ICA	350.38m ²
8	PWA	Površina pod pregradnim zidovima / Partition Wall Area	2.93m ²
9	NRA	Neto površina prostorija / Net Room Area / NRA=NFA-PWA	347.45m ²
10	TA	Površina tehničkih prostorija / Technical Area	0.00m ²
11	CA	Površina za komunikaciju / Circulation Area	47.55m ²
12	AA	Površina sanitarnih prostorija / Amenity Area	20.81m ²
13	PA	Površina primarne namjene / Primary Area / PA=NRA-TA-CA-AA	279.09m ²

BILANS PVRŠINA						
Br.	Naziv prostorije	Finalna obrada podova	Finalna obrada zidova	Finalna obrada plafona	Neto površina (-2% mas. malt.)	
KOMUNIK.	1	Natkriveni ulaz	Keramika	Deko, fas. malter	Deko, fas. malter	5,37m ²
	2	Vjetrobran	PVC	Akrlina lateks boja	Mineralne table	3,70m ²
	3	Centralni hodnik	PVC	Akrlina lateks boja	Mineralne table	38,48m ²
STARI KORISNICI	4	Ulaz sa garderobom	PVC	Akrlina lateks boja	Mineralne table	14,37m ²
	5	Dnevni boravak	PVC	Akrlina lateks boja	Mineralne table	30,05m ²
	6	Radna terap. - radionica	PVC	Akrlina lateks boja	Mineralne table	18,34m ²
	7	Natkrivena terasa	Keramika	Deko, fas. malter	Deko, fas. malter	15,52m ²
MLADI STARI KORISNICI - ZAPOSLENI PROSTORJE -	8	Trepezarija / dvije cjeline	PVC	Akrlina lateks boja	Mineralne table	38,49m ²
	9	Kuhinja za serv. hrane	PVC	A.J.B. / keramika	Mineralne table	6,79m ²
	10	Prikućna kuh. ostava	PVC	Akrlina lateks boja	Mineralne table	2,06m ²
	11	Predprostor - pranje ruku	PVC	Keramika	Mineralne table	4,59m ²
	12	Presvlačenje / previjanje	PVC	Keramika	Metalni sp. plafon	3,00m ²
MLADI STARI KORISNICI	13	Kupatilo za invalide / M	Keramika	Keramika	Metalni sp. plafon	3,54m ²
	14	Kupatilo / Ž	Keramika	Keramika	Metalni sp. plafon	2,32m ²
	15	Garderoba / hal	PVC	Akrlina lateks boja	Mineralne table	8,23m ²
MLADI KORISNICI	16	Dnevni boravak	PVC	Akrlina lateks boja	Mineralne table	30,02m ²
	17	Individualni rad	PVC	Akrlina lateks boja	Mineralne table	12,46m ²
	18	Fizioterapija	PVC	Akrlina lateks boja	Mineralne table	15,27m ²
	19	Radna terap. - radionica	PVC	Akrlina lateks boja	Mineralne table	13,26m ²
	20	Senzorska soba	PVC	Akrlina lateks boja	Mineralne table	13,30m ²
	21	Natkrivena terasa	Keramika	Deko, fas. malter	Deko, fas. malter	27,52m ²
ZAPOSLENI stručna i teh. osoblje	22	Zona za relaksaciju	PVC	Akrlina lateks boja	Mineralne table	7,09m ²
	23	Pravna i ekonom. služba	PVC	Akrlina lateks boja	Mineralne table	10,35m ²
	24	Direktor	PVC	Akrlina lateks boja	Mineralne table	9,02m ²
	25	Vešeraj	Keramika	Akrlina lateks boja	Metalni sp. plafon	3,17m ²
	26	Prost. za higijeničarku	Keramika	Akrlina lateks boja	Metalni sp. plafon	2,05m ²
	27	Toalet za zaposlene	Keramika	Keramika	Metalni sp. plafon	2,14m ²
Ukupna neto površina objekta - zatvoreni prostor					292,09m ²	
Ukupna neto površina objekta - uključujući natkrivene terase					340,50m ²	
Ukupna BRGP objekta					388,66m ²	

LEGENDA:

- CDP CENTRALA ZA DOJAVU POŽARA
- ODP OPTIČKI DETEKTOR POŽARA
- TDP TERMICKI DETEKTOR POŽARA
- RJP RUCNI JAVLJAC POŽARA
- ASDP ALARMNA SIRENA ZA DOJAVU POŽARA

PROJEKTANT: WINPROJECT k.d.-Nikšić Ul. "Gojka Garčevića", 81400 Nikšić Tel/fax: +382(0)40 212 580 Mob: +382(0)67 277 844 PIB: 02344947 PDV: 40/31-00158-2 E-mail: winproject@t-com.me	INVESTITOR: GRADSKA OPŠTINA GOLUBOVCI
Objekat: Objekat za dnevni boravak djece sa smetnjama u razvoju i osoba sa invaliditetom	Lokacija: UP56, DUP "Golubovci - centar", dio kat. parcele br. 11520, K.O. Golubovci
Vodeći projektant: Nikola Bulajić, d. i. a.	Vrsta tehničke dokumentacije: Glavni projekat
Odgovorni projektant: Dragica Vujičić, dipl.el.ing.	Dio tehničke dokumentacije: Elektro instalacije slabe struje
Saradnik:	RAZMJERA: R=1:100
Datum izrade i M.P. mart 2018. god.	Prilog: OSNOVA PRIZEMLJA SIGNALIZACIJA I DOJAVA POŽARA Br. priloga: 4
Datum revizije i M.P.	

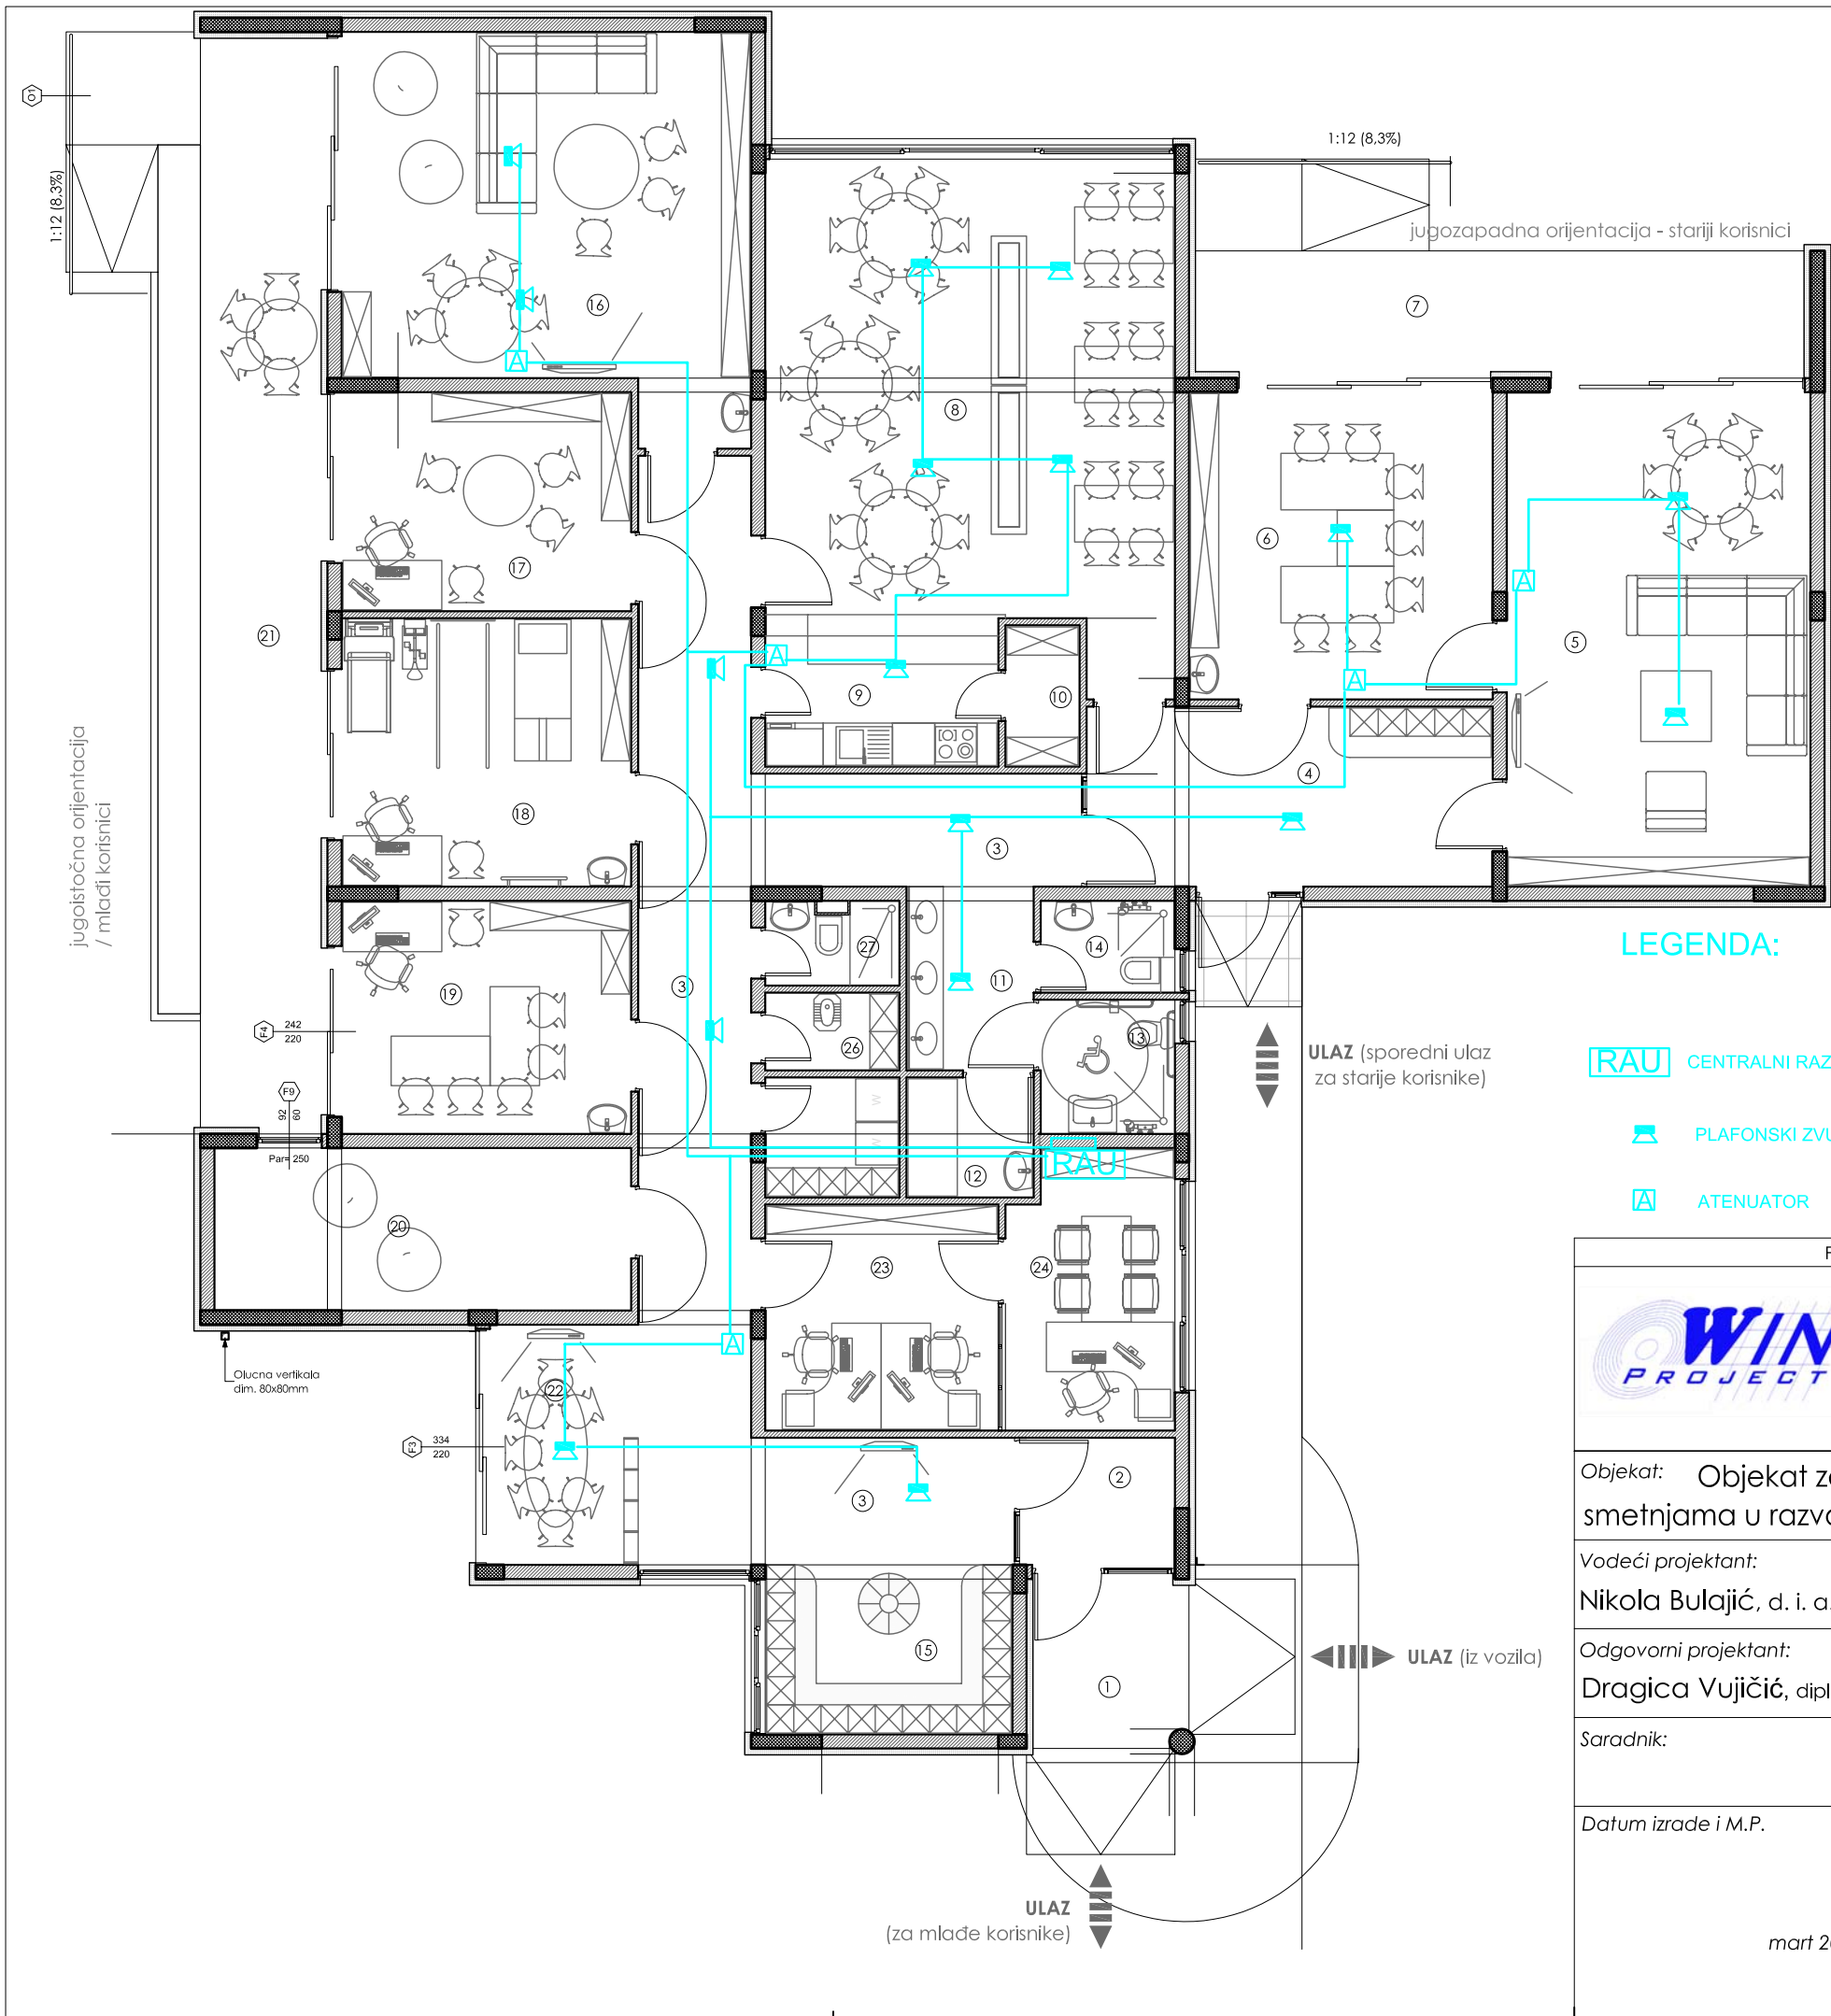

Obračun površina po Pravilniku o načinu obračuna površine i zapremine objekata, "Službeni list Crne Gore, broj 47/2013" od 8.10.2013.god., u skladu sa crnogorskim standardom MEST EN 15221-6.

PRIZEMLJE				
Br.	Oznaka	Površina u objektu		Površina m ²
1	LA	Površina etaže / Level Area		388,66m ²
2	NLA	Nekorišna površina etaže / Non-functional Level Area		0,00m ²
3	GFA	Bruto površina poda / Gross Floor Area / GFA=LA-NLA		388,66m ²
4	ECA	Površina pod spolj. konstr. / Exterior Construction Area		28,79m ²
5	IFA	Unutrašnja površina poda / Internal Floor Area / IFA=GFA-ECA		359,87m ²
6	ICA	Površina pod unutrašnjom konstrukcijom / Internal Construction Area		9,49m ²
7	NFA	Neto površina poda / Net Floor Area / NFA=IFA-ICA		350,38m ²
8	PWA	Površina pod pregradnim zidovima / Partition Wall Area		2,93m ²
9	NRA	Neto površina prostorija / Net Room Area / NRA=NFA-PWA		347,45m ²
10	TA	Površina tehničkih prostorija / Technical Area		0,00m ²
11	CA	Površina za komunikaciju / Circulation Area		47,55m ²
12	AA	Površina sanitarnih prostorija / Amenity Area		20,81m ²
13	PA	Površina primarne namjene / Primary Area / PA=NRA-TA-CA-AA		279,09m ²

BILANS POVRŠINA					
Br.	Naziv prostorije	Finalna obrada podova	Finalna obrada zidova	Finalna obrada plafona	Neto površina (-2% moš. mat.)
KOMUNIK.	1 Natkriveni ulaz	Keramika	Deko. fas. malter	Deko. fas. malter	5,37m ²
	2 Vjetrobran	PVC	Aktilna lateks boja	Mineralne table	3,70m ²
	3 Centralni hodnik	PVC	Aktilna lateks boja	Mineralne table	38,48m ²
STARIJI KORISNICI	4 Ulaz sa garderabom	PVC	Aktilna lateks boja	Mineralne table	14,37m ²
	5 Dnevni boravak	PVC	Aktilna lateks boja	Mineralne table	30,05m ²
	6 Radna terap. - radionica	PVC	Aktilna lateks boja	Mineralne table	18,34m ²
MLADI STARIJI KORISNICI - ZAJEDNIČKE PROSTORIJE	7 Natkrivena terasa	Keramika	Deko. fas. malter	Deko. fas. malter	15,52m ²
	8 Trpezarija / dvije cjeline	PVC	Aktilna lateks boja	Mineralne table	38,49m ²
	9 Kuhinja za serv. hrane	PVC	A.J.b. / keramika	Mineralne table	6,79m ²
	10 Priručna kuh. ostava	PVC	Aktilna lateks boja	Mineralne table	2,06m ²
	11 Predprostor - pranje ruku	PVC	Keramika	Mineralne table	4,59m ²
	12 Presvlačenje / previjanje	PVC	Keramika	Metalni sp. plafon	3,00m ²
	13 Kupatilo za invalide / M	Keramika	Keramika	Metalni sp. plafon	3,54m ²
	14 Kupatilo / Ž	Keramika	Keramika	Metalni sp. plafon	2,32m ²
	15 Garderoba / hol	PVC	Aktilna lateks boja	Mineralne table	8,23m ²
	16 Dnevni boravak	PVC	Aktilna lateks boja	Mineralne table	30,02m ²
MLADI KORISNICI	17 Individualni rad	PVC	Aktilna lateks boja	Mineralne table	12,46m ²
	18 Fizioterapija	PVC	Aktilna lateks boja	Mineralne table	15,27m ²
	19 Radna terap. - radionica	PVC	Aktilna lateks boja	Mineralne table	13,26m ²
	20 Senzorska soba	PVC	Aktilna lateks boja	Mineralne table	13,30m ²
	21 Natkrivena terasa	Keramika	Deko. fas. malter	Deko. fas. malter	27,52m ²
ZAPOSLIENI - stručna i teh. službe	22 Zona za relaksaciju	PVC	Aktilna lateks boja	Mineralne table	7,09m ²
	23 Pravna i ekonom. služba	PVC	Aktilna lateks boja	Mineralne table	10,35m ²
	24 Direktor	PVC	Aktilna lateks boja	Mineralne table	9,02m ²
	25 Vešeraj	Keramika	Aktilna lateks boja	Metalni sp. plafon	3,17m ²
	26 Prost. za higijeničarku	Keramika	Aktilna lateks boja	Metalni sp. plafon	2,05m ²
	27 Toalet za zaposlene	Keramika	Keramika	Metalni sp. plafon	2,14m ²
Ukupna neto površina objekta - zatvoreni prostor					292,09m ²
Ukupna neto površina objekta - uključujući natkrivene terase					340,50m ²
Ukupna BRGP objekta					388,66m ²


LEGENDA:

RAU CENTRALNI RAZGLASNI UREDJAJ

PLAFONSKI ZVUCNIK

ATENUATOR

PROJEKTANT:		INVESTITOR:	
		GRADSKA OPŠTINA GOLUBOVCI	
WINPROJECT k.d.-Nikšić Ul. "Gojka Garčevića", 81400 Nikšić Tel/fax: +382(0)40 212 580 Mob: +382(0)67 277 844 PIB: 02344947 PDV: 40/31-00158-2 E-mail: winproject@t-com.me		Objekat: Objekat za dnevni boravak djece sa smetnjama u razvoju i osoba sa invaliditetom	
Vodeći projektant: Nikola Bulajić, d. i. a.		Lokacija: UP56, DUP "Golubovci - centar", dio kat. parcele br. 11520, K.O. Golubovci	
Odgovorni projektant: Dragica Vujičić, dipl.el.ing.		Vrsta tehničke dokumentacije: Glavni projekat	
Saradnik:		Dio tehničke dokumentacije: Elektro instalacije slabe struje	
Datum izrade i M.P.		RAZMJERA: R=1:100	
mart 2018. god.		Prilog: OSNOVA PRIZEMLJA INSTALACIJA OZVUČENJA	
		Datum revizije i M.P.	
		Br. priloga: 5	

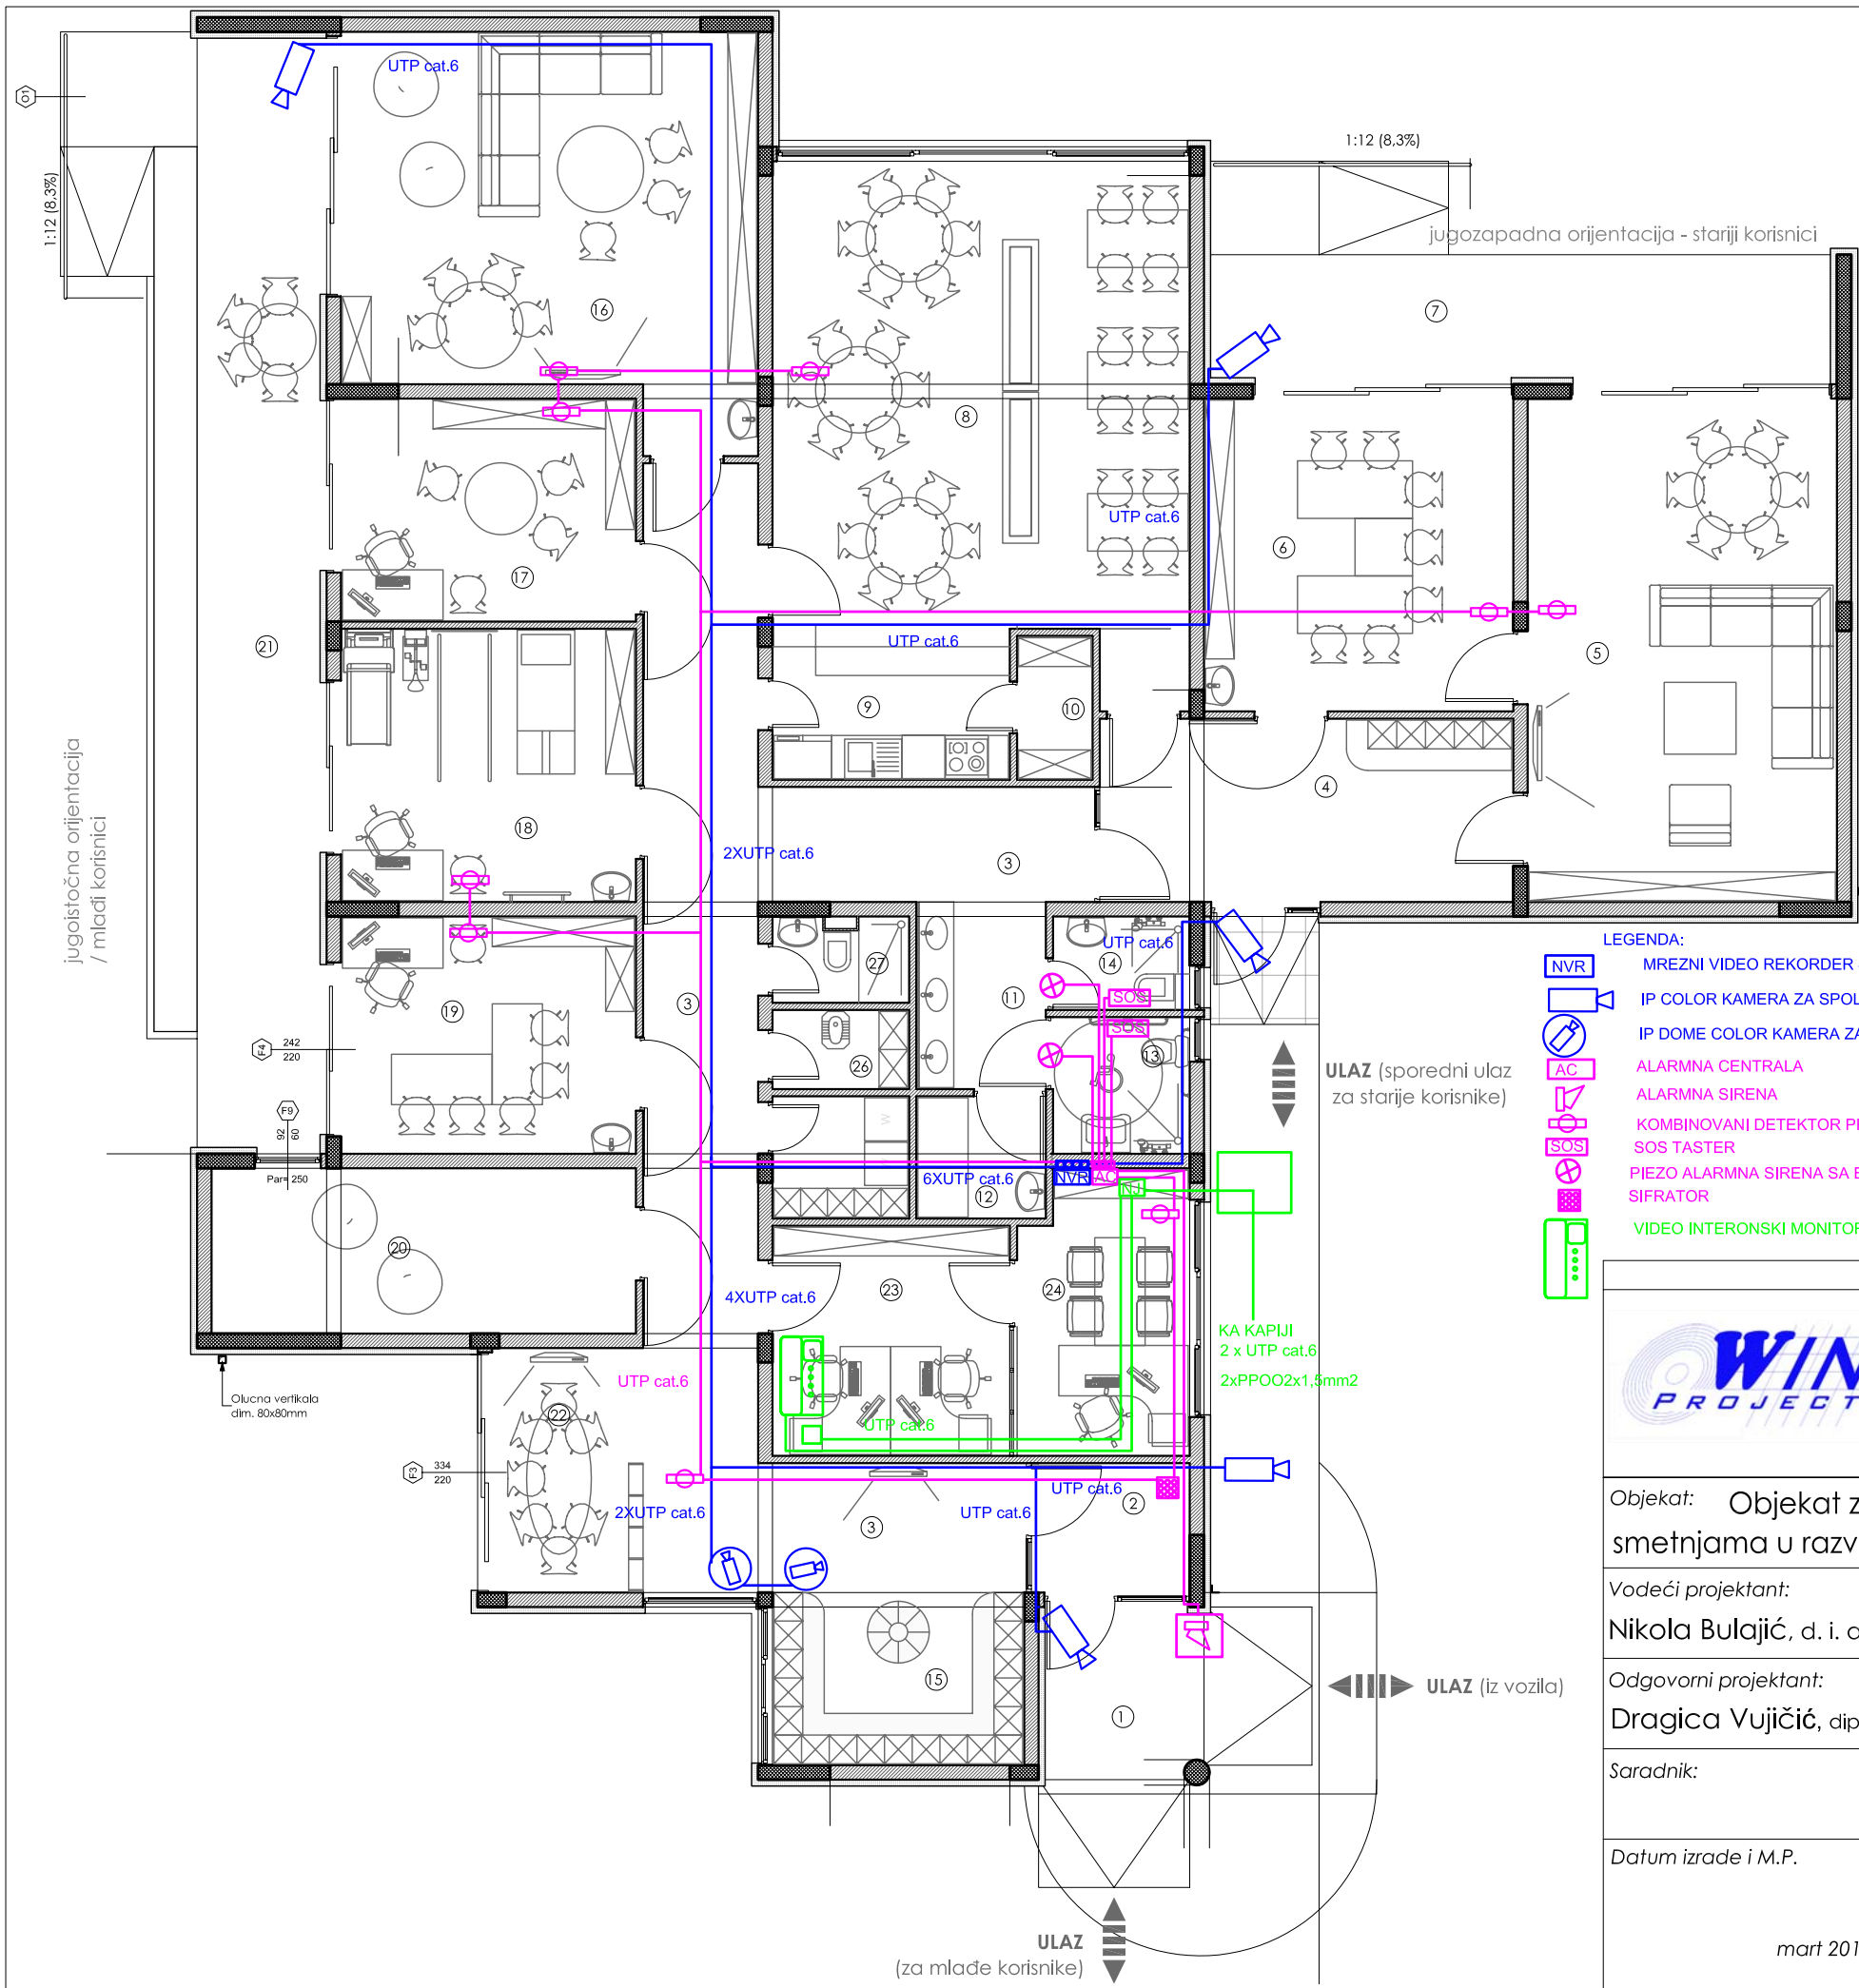


Obračun površina po Pravilniku o načinu obračuna površine i zapremine objekata, "Službeni list Crne Gore, broj 47/2013" od 8.10.2013.god., u skladu sa crnogorskim standardom MEST EN 15221-6.

PRIZEMLJE		
Br.	Oznaka	Površina u objektu
1	LA	Površina etaže / Level Area
2	NLA	Nekorišna površina etaže / Non-functional Level Area
3	GFA	Bruto površina poda / Gross Floor Area / GFA=LA-NLA
4	ECA	Površina pod spolj. konstr. / Exterior Construction Area
5	IFA	Unutrašnja površina poda / Internal Floor Area / IFA=GFA-ECA
6	ICA	Površina pod unutrašnjom konstrukcijom / Internal Construction Area
7	NFA	Neto površina poda / Net Floor Area / NFA=IFA-ICA
8	PWA	Površina pod pregradnim zidovima / Partition Wall Area
9	NRA	Neto površina prostorija / Net Room Area / NRA=NFA-PWA
10	TA	Površina tehničkih prostorija / Technical Area
11	CA	Površina za komunikaciju / Circulation Area
12	AA	Površina sanitarnih prostorija / Amenity Area
13	PA	Površina primarne namjene / Primary Area / PA=NRA-TA-CA-AA

BILANS POVRŠINA					
Br.	Naziv prostorije	Finalna obrada podova	Finalna obrada zidova	Finalna obrada plafona	Neto površina (-2% mas. malt.)
KOMUNIK.	1 Natkriveni ulaz	Keramika	Deko. fas. malter	Deko. fas. malter	5,37m ²
	2 Vjetrobran	PVC	Akrična lateks boja	Mineralne table	3,70m ²
	3 Centralni hodnik	PVC	Akrična lateks boja	Mineralne table	38,48m ²
STARIJI KORISNICI	4 Ulaz sa garderobom	PVC	Akrična lateks boja	Mineralne table	14,37m ²
	5 Dnevni boravak	PVC	Akrična lateks boja	Mineralne table	30,05m ²
	6 Radna terap. - radionica	PVC	Akrična lateks boja	Mineralne table	18,34m ²
MLADI (STARIJI KORISNICI) - ZAJEDNIČKE PROSTORIJE	7 Natkrivena terasa	Keramika	Deko. fas. malter	Deko. fas. malter	15,52m ²
	8 Trpezarija / dvije cjeline	PVC	Akrična lateks boja	Mineralne table	38,49m ²
	9 Kuhinja za serv. hrane	PVC	A.L.b. / keramika	Mineralne table	6,79m ²
MLADI (STARIJI KORISNICI)	10 Priručna kuh. ostava	PVC	Akrična lateks boja	Mineralne table	2,06m ²
	11 Predprostor - pranje ruku	PVC	Keramika	Mineralne table	4,59m ²
	12 Presvlačenje / previjanje	PVC	Keramika	Metalni sp. plafon	3,00m ²
ZAPOSILO	13 Kupatilo za invalide / M	Keramika	Keramika	Metalni sp. plafon	3,54m ²
	14 Kupatilo / ž	Keramika	Keramika	Metalni sp. plafon	2,32m ²
	15 Garderoba / hol	PVC	Akrična lateks boja	Mineralne table	8,23m ²
MLADI KORISNICI	16 Dnevni boravak	PVC	Akrična lateks boja	Mineralne table	30,02m ²
	17 Individualni rad	PVC	Akrična lateks boja	Mineralne table	12,46m ²
	18 Fizioterapija	PVC	Akrična lateks boja	Mineralne table	15,27m ²
ZAPOSILO	19 Radna terap. - radionica	PVC	Akrična lateks boja	Mineralne table	13,26m ²
	20 Senzorska soba	PVC	Akrična lateks boja	Mineralne table	13,30m ²
	21 Natkrivena terasa	Keramika	Deko. fas. malter	Deko. fas. malter	27,52m ²
ZAPOSILO	22 Zona za relaksaciju	PVC	Akrična lateks boja	Mineralne table	7,09m ²
	23 Pravna i ekonom. služba	PVC	Akrična lateks boja	Mineralne table	10,35m ²
	24 Direktor	PVC	Akrična lateks boja	Mineralne table	9,02m ²
ZAPOSILO	25 Vešeraj	Keramika	Akrična lateks boja	Metalni sp. plafon	3,17m ²
	26 Prost. za higijeničarku	Keramika	Akrična lateks boja	Metalni sp. plafon	2,05m ²
	27 Toalet za zaposlene	Keramika	Keramika	Metalni sp. plafon	2,14m ²
Ukupna neto površina objekta - zatvoreni prostor					292,07m ²
Ukupna neto površina objekta - uključujući natkrivene terase					340,50m ²
Ukupna BRGP objekta					388,66m ²

PROJEKTANT:		INVESTITOR:	
 WINPROJECT k.d.-Nikšić Ul. "Gojka Garčevića", 81400 Nikšić Tel/fax: +382(0)40 212 580 Mob: +382(0)67 277 844 PIB: 02344947 PDV: 40/31-00158-2 E-mail: winproject@t-com.me		GRADSKA OPŠTINA GOLUBOVCI	
Objekat: Objekat za dnevni boravak djece sa smetnjama u razvoju i osoba sa invaliditetom		Lokacija: UP56, DUP "Golubovci - centar", dio kat. parcele br. 11520, K.O. Golubovci	
Vodeći projektant: Nikola Bulajić, d. i. a.		Vrsta tehničke dokumentacije: Glavni projekat	
Odgovorni projektant: Dragica Vujičić, dipl.el.ing.		Dio tehničke dokumentacije: Elektro instalacije slabe struje	
Saradnik:		RAZMJERA: R=1:100	
Datum izrade i M.P.		Prilog: OSNOVA PRIZEMLJA INSTALACIJA VIDEO NADZORA, PROVALE, VIDEO INTERFONA	
mart 2018. god.		Datum revizije i M.P.	
		Br. priloga: 6	

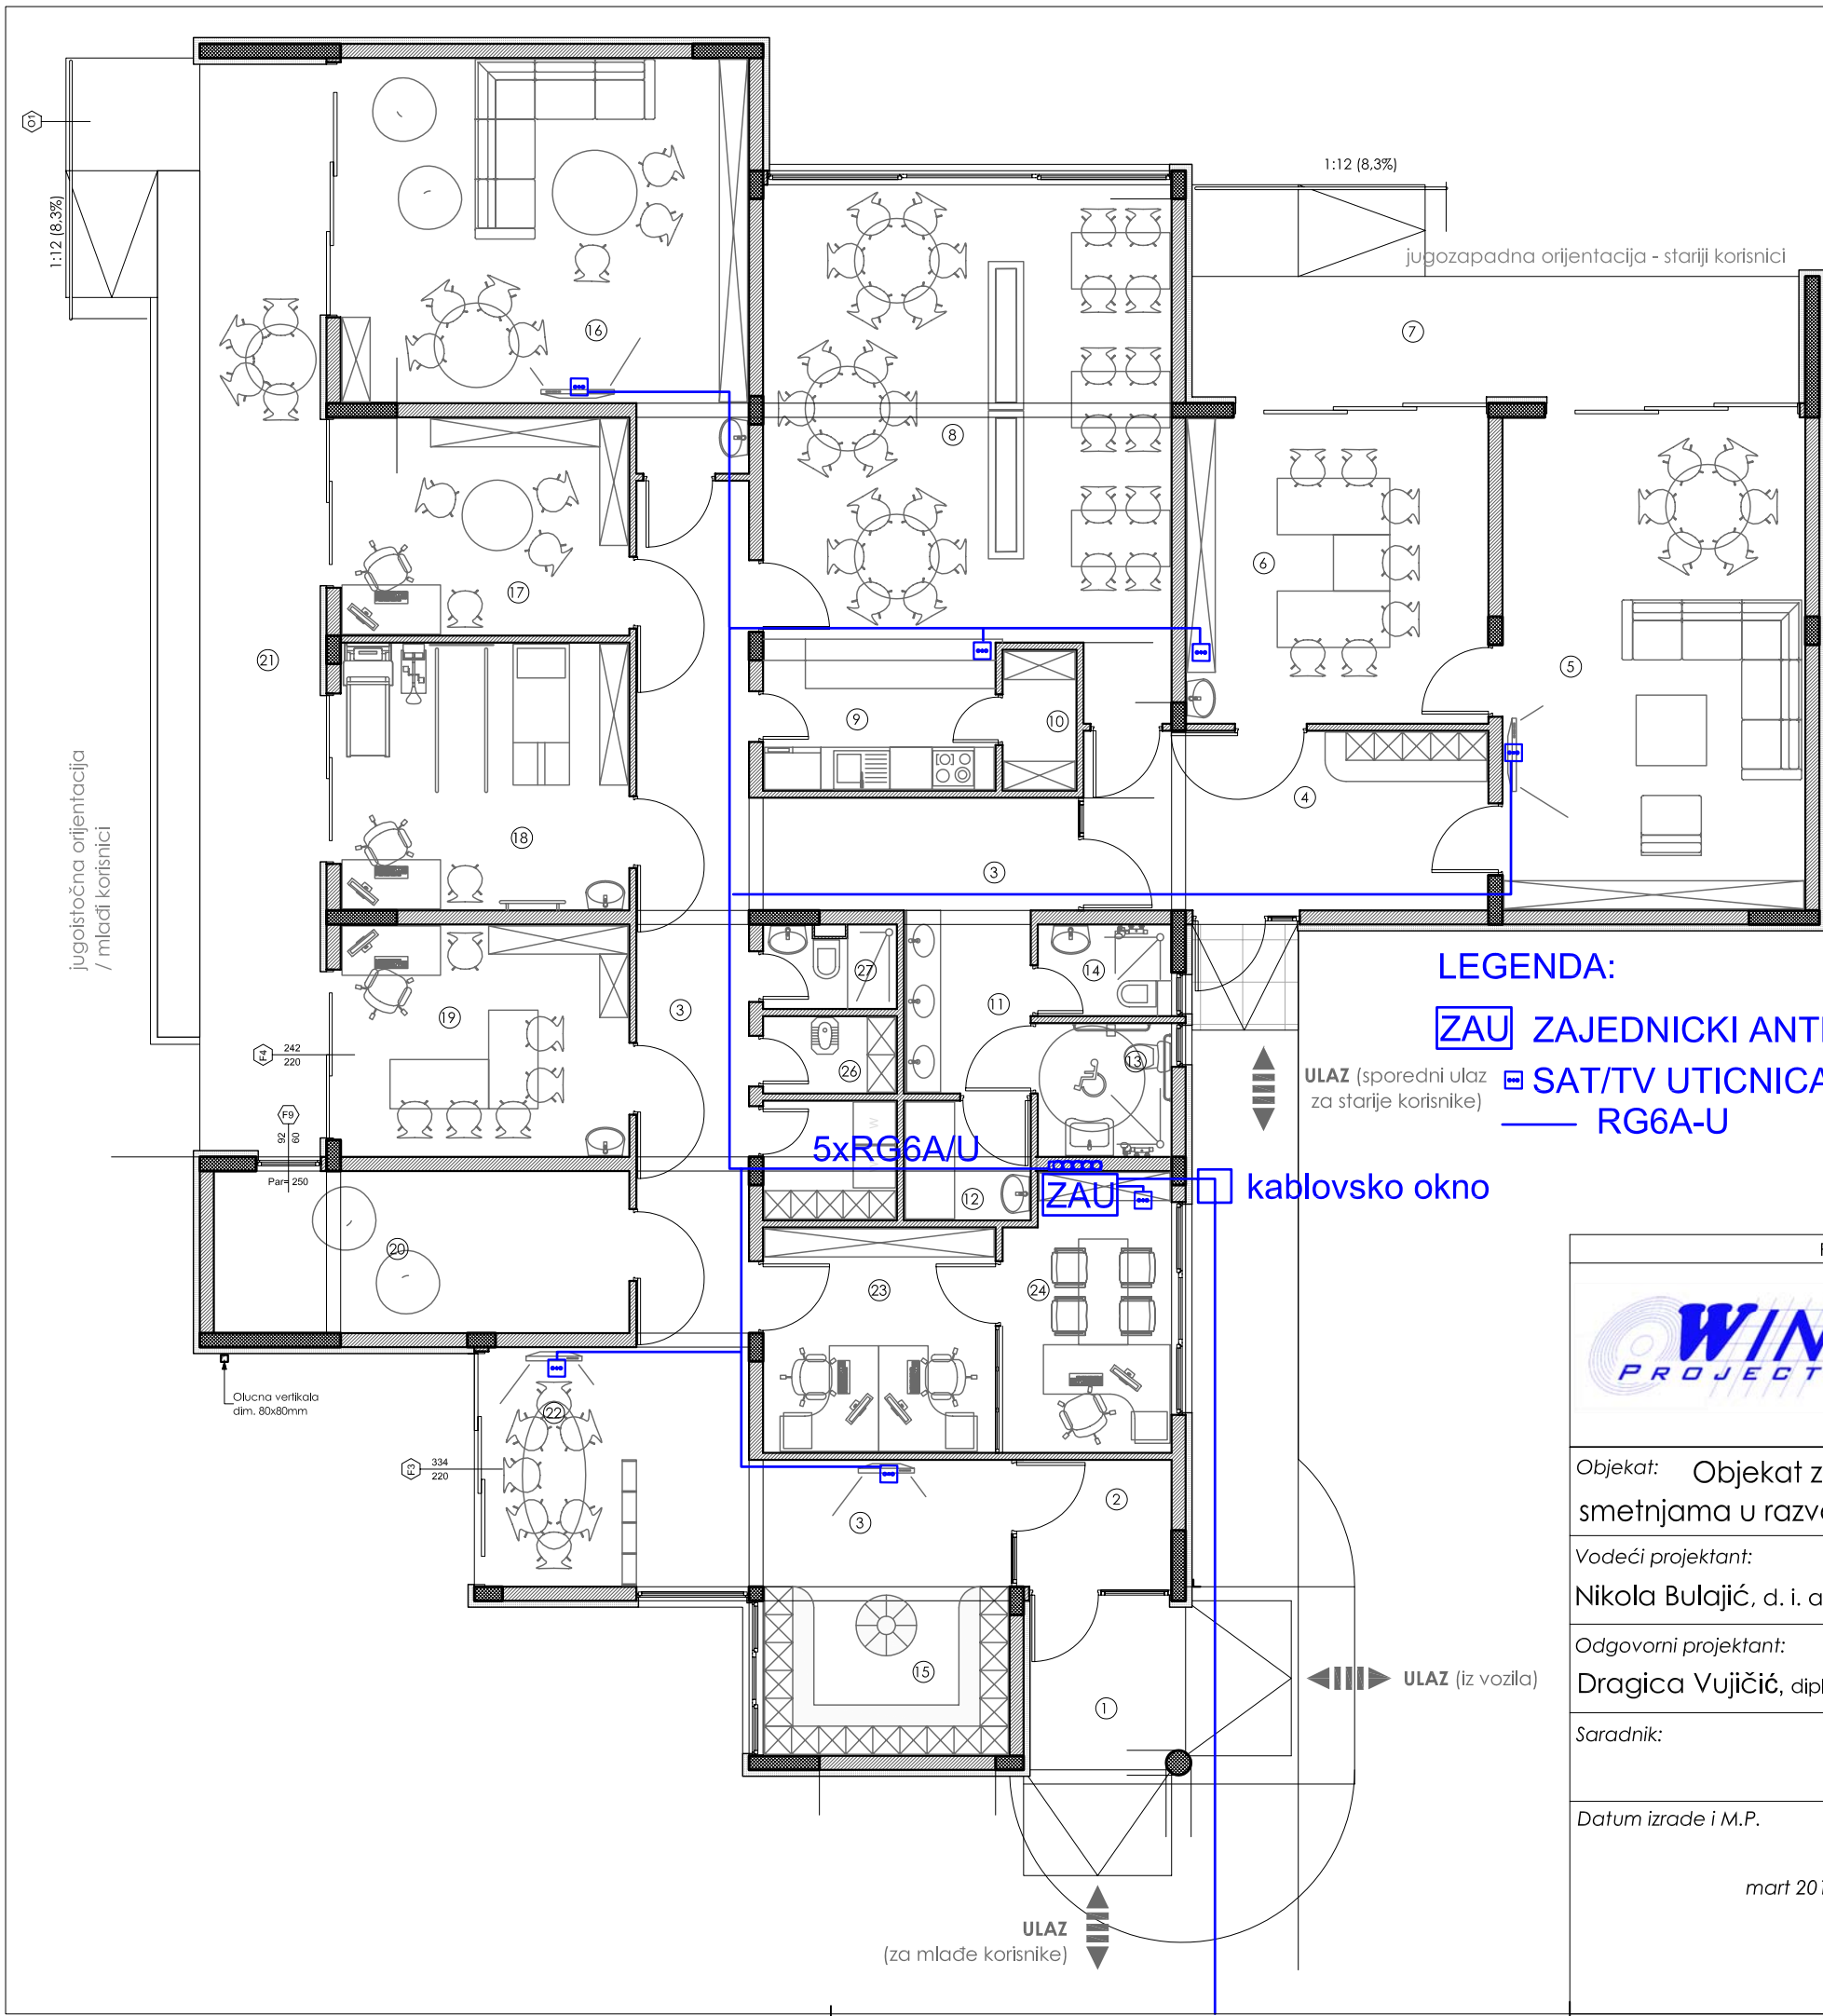

Obračun površina po Pravilniku o načinu obračuna površine i zapremine objekata, "Službeni list Crne Gore, broj 47/2013" od 8.10.2013.god., u skladu sa crnogorskim standardom MEST EN 15221-6.

PRIZEMLJE			
Br.	Oznaka	Površina u objektu	Površina m ²
1	LA	Površina etaže / Level Area	388.66m ²
2	NLA	Nekorisna površina etaže / Non-functional Level Area	0.00m ²
3	GFA	Bruto površina poda / Gross Floor Area / GFA=LA-NLA	388.66m ²
4	ECA	Površina pod spolj. konstr. / Exterior Construction Area	28.79m ²
5	IFA	Unutrašnja površina poda / Internal Floor Area / IFA=GFA-ECA	359.87m ²
6	ICA	Površina pod unutrašnjom konstrukcijom / Internal Construction Area	9.49m ²
7	NFA	Neto površina poda / Net Floor Area / NFA=IFA-ICA	350.38m ²
8	PWA	Površina pod pregradnim zidovima / Partition Wall Area	2.93m ²
9	NRA	Neto površina prostorija / Net Room Area / NRA=NFA-PWA	347.45m ²
10	TA	Površina tehničkih prostorija / Technical Area	0.00m ²
11	CA	Površina za komunikaciju / Circulation Area	47.55m ²
12	AA	Površina sanitarnih prostorija / Amenity Area	20.81m ²
13	PA	Površina primarne namjene / Primary Area / PA=NRA-TA-CA-AA	279.09m ²

BILANS PVRŠINA					
Br.	Naziv prostorije	Finalna obrada podova	Finalna obrada zidova	Finalna obrada plafona	Neto površina (-2% mož. mali.)
KOMUNIK.	1 Natkriveni ulaz	Keramika	Deko. fas. malter	Deko. fas. malter	5.37m ²
	2 Vjetračnik	PVC	Aktilna lateks boja	Mineralne table	3.70m ²
	3 Centralni hodnik	PVC	Aktilna lateks boja	Mineralne table	38.48m ²
STARIJI KORISNICI	4 Ulaz sa garderobom	PVC	Aktilna lateks boja	Mineralne table	14.37m ²
	5 Dnevni boravak	PVC	Aktilna lateks boja	Mineralne table	30.05m ²
	6 Radna terap. - radionica	PVC	Aktilna lateks boja	Mineralne table	18.34m ²
MLADI I STARIJI KORISNICI - ZAJEDNIČKE PROSTORIJE	7 Natkrivena terasa	Keramika	Deko. fas. malter	Deko. fas. malter	15.52m ²
	8 Trpezarija / dvije cjeline	PVC	Aktilna lateks boja	Mineralne table	38.49m ²
	9 Kuhinja za serv. hrane	PVC	A.L.b. / keramika	Mineralne table	6.79m ²
MLADI KORISNICI	10 Prikrućna kuh. ostava	PVC	Aktilna lateks boja	Mineralne table	2.06m ²
	11 Predprostor - pranje ruku	PVC	Keramika	Mineralne table	4.59m ²
	12 Presvlačenje / previjanje	PVC	Keramika	Mineralne table	3.00m ²
ZAPOSLJENI	13 Kupatilo za invalide / M	Keramika	Keramika	Metalni sp. plafon	3.54m ²
	14 Kupatilo / Ž	Keramika	Keramika	Metalni sp. plafon	2.32m ²
	15 Garderoba / hol	PVC	Aktilna lateks boja	Mineralne table	8.23m ²
ZAJEDNIČKE PROSTORIJE	16 Dnevni boravak	PVC	Aktilna lateks boja	Mineralne table	30.02m ²
	17 Individualni rad	PVC	Aktilna lateks boja	Mineralne table	12.46m ²
	18 Fizioterapija	PVC	Aktilna lateks boja	Mineralne table	15.27m ²
ZAJEDNIČKE PROSTORIJE	19 Radna terap. - radionica	PVC	Aktilna lateks boja	Mineralne table	13.26m ²
	20 Senzorska soba	PVC	Aktilna lateks boja	Mineralne table	13.30m ²
	21 Natkrivena terasa	Keramika	Deko. fas. malter	Deko. fas. malter	27.52m ²
ZAJEDNIČKE PROSTORIJE	22 Zona za relaksaciju	PVC	Aktilna lateks boja	Mineralne table	7.09m ²
	23 Pravna i ekonom. služba	PVC	Aktilna lateks boja	Mineralne table	10.35m ²
	24 Direktor	PVC	Aktilna lateks boja	Mineralne table	9.02m ²
ZAJEDNIČKE PROSTORIJE	25 Vešeraj	Keramika	Aktilna lateks boja	Metalni sp. plafon	3.17m ²
	26 Prost. za higijeničarku	Keramika	Aktilna lateks boja	Metalni sp. plafon	2.05m ²
	27 Toilet za zaposlene	Keramika	Keramika	Metalni sp. plafon	2.14m ²
Ukupna neto površina objekta - zatvoreni prostor					292.09m ²
Ukupna neto površina objekta - uključujući natkrivene terase					340.50m ²
Ukupna BRGP objekta					388.66m ²

LEGENDA:

ZAU ZAJEDNIČKI ANTENSKI UREDJAJ
SAT/TV UTICNICA
RG6A-U

ULAZ (sporedni ulaz za starije korisnike)

kablovsko okno


5xRG6A/U

ULAZ (iz vozila)

ULAZ (za mlade korisnike)

PROJEKTANT: WINPROJECT k.d.-Nikšić Ul. "Gojka Garčevića", 81400 Nikšić Tel/fax: +382(0)40 212 580 Mob: +382(0)67 277 844 PIB: 02344947 PDV: 40/31-00158-2 E-mail: winproject@t-com.me		INVESTITOR: GRADSKA OPŠTINA GOLUBOVCI	
Objekat: Objekat za dnevni boravak djece sa smetnjama u razvoju i osoba sa invaliditetom		Lokacija: UP56, DUP "Golubovci - centar", dio kat. parcele br. 11520, K.O. Golubovci	
Vodeći projektant: Nikola Bulajić, d. i. a.		Vrsta tehničke dokumentacije: Glavni projekat	
Odgovorni projektant: Dragica Vujičić, dipl.el.ing.		Dio tehničke dokumentacije: Elektro instalacije slabe struje	
Saradnik:		Prilog: OSNOVA PRIZEMLJA INSTALACIJA ZA PRIJEM SATELITSKIH PROGRAMA	
Datum izrade i M.P. mart 2018. god.		Datum revizije i M.P.	

Br. priloga:
7

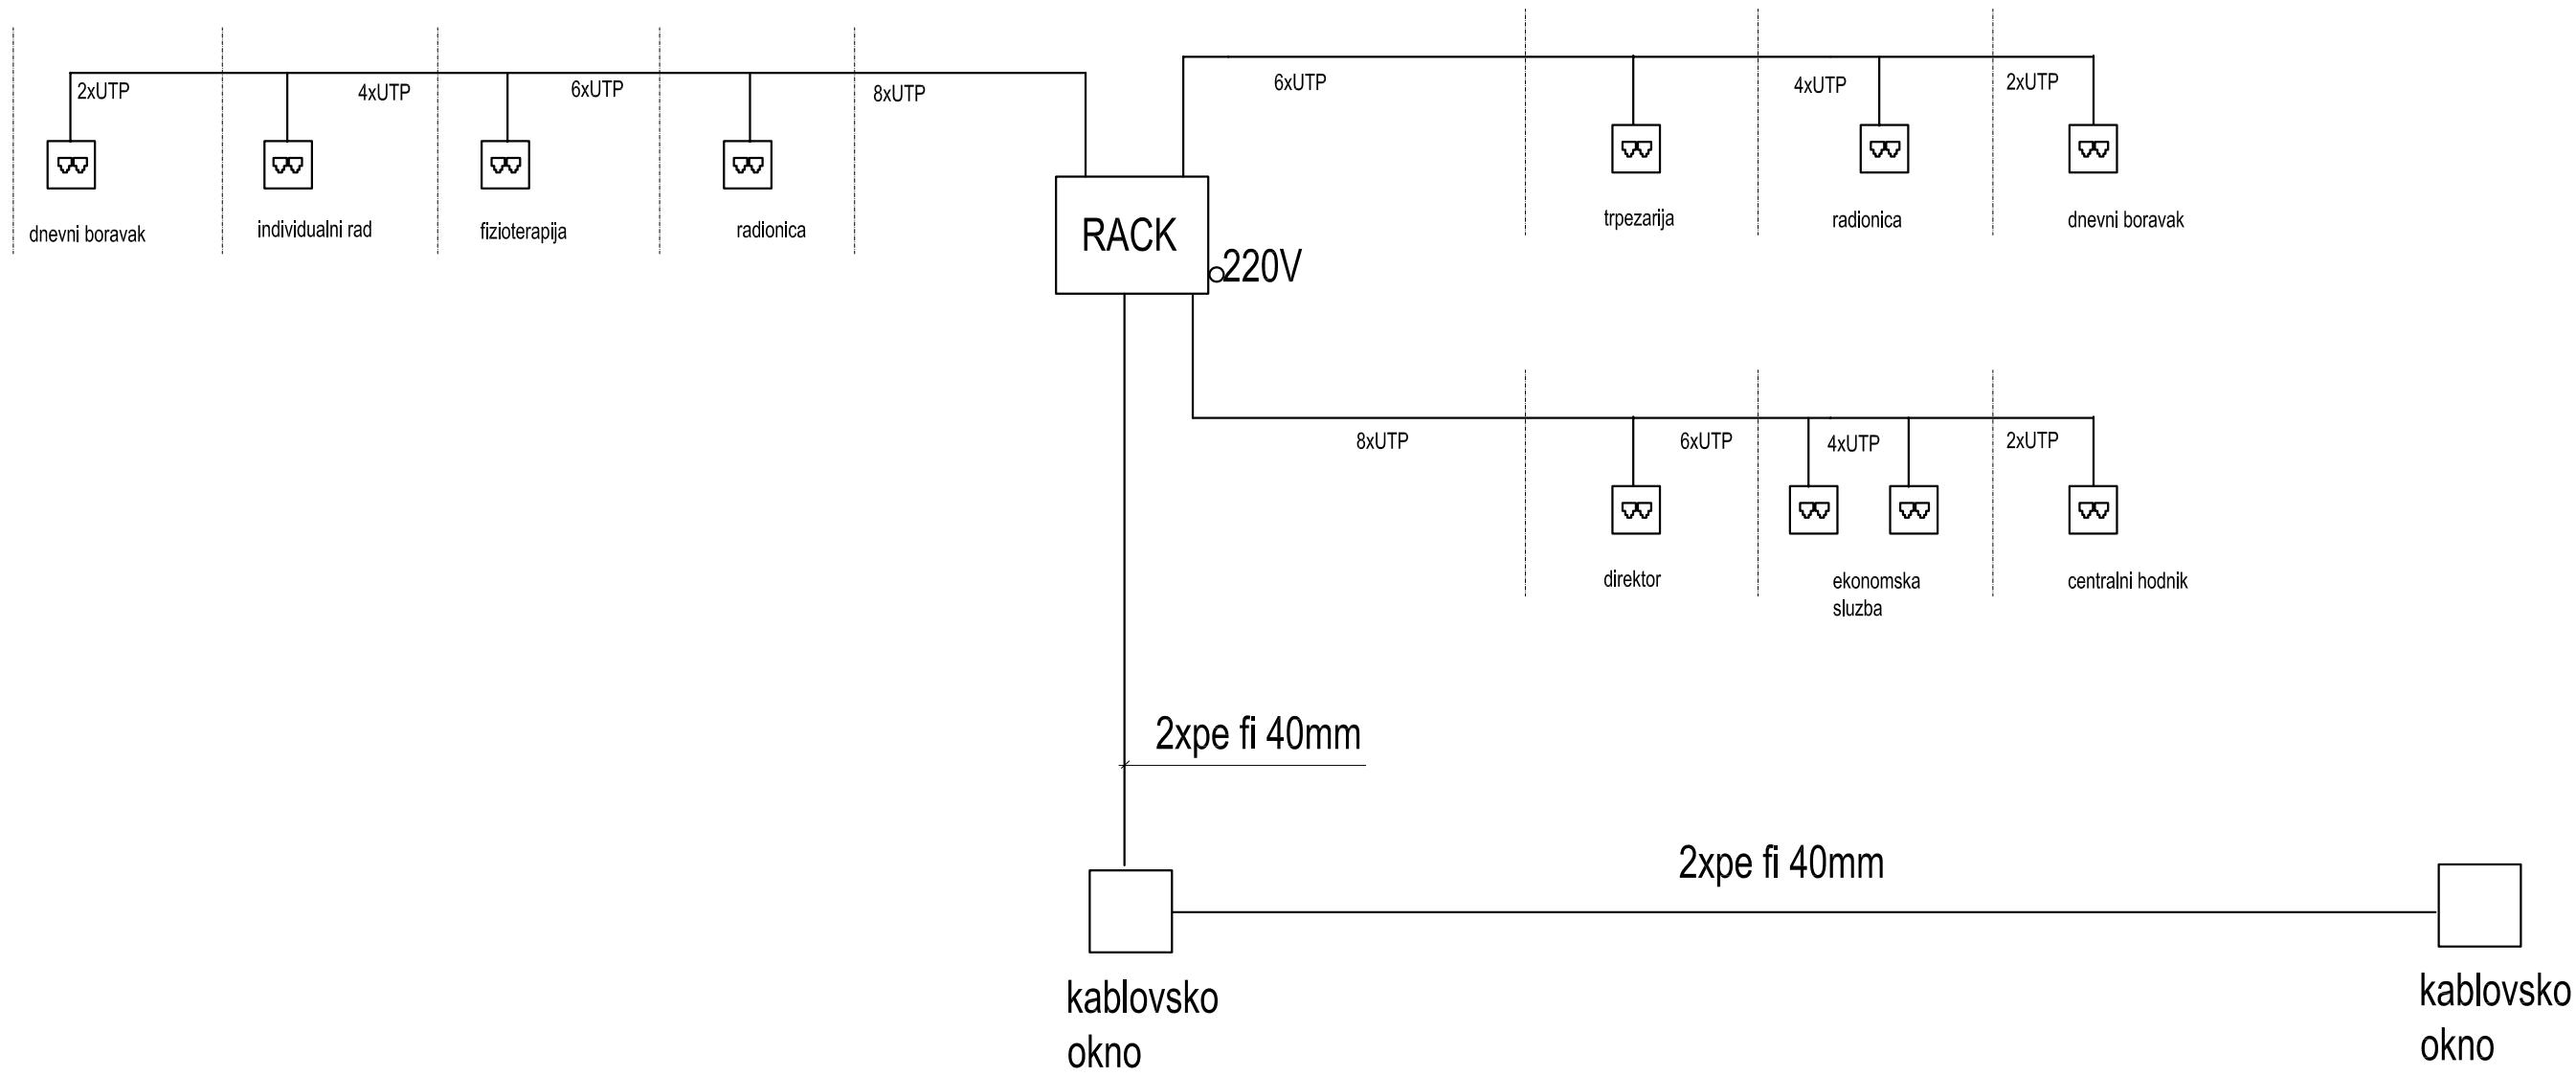


Glavni telekomunikacioni ormar




Dvomodularna RJ45 cat.6 utičnica

PROJEKTANT:		INVESTITOR:	
 WINPROJECT k.d.-Nikšić Ul. "Gojka Garčevića", 81400 Nikšić Tel/fax: +382(0)40 212 580 Mob: +382(0)67 277 844 PIB: 02344947 PDV: 40/31-00158-2 E-mail: winproject@t-com.me		GRADSKA OPŠTINA GOLUBOVCI	
Objekat: Objekat za dnevni boravak djece sa smetnjama u razvoju i osoba sa invaliditetom		Lokacija: UP56, DUP "Golubovci - centar", dio kat. parcele br. 11520, K.O. Golubovci	
Vodeći projektant:		Vrsta tehničke dokumentacije:	
Nikola Bulajić, d. i. a.		Glavni projekat	
Odgovorni projektant:		Dio tehničke dokumentacije:	RAZMJERA:
Dragica Vujičić, dipl.el.ing.		Elektro instalacije slabe struje	
Saradnik:		Prilog:	Br. priloga:
		JEDNOPOLNA ŠEMA INTEGRISANE TEL. I RAČUNARSKE INSTALACIJE	8
Datum izrade i M.P.		Datum revizije i M.P.	
mart 2018. god.			

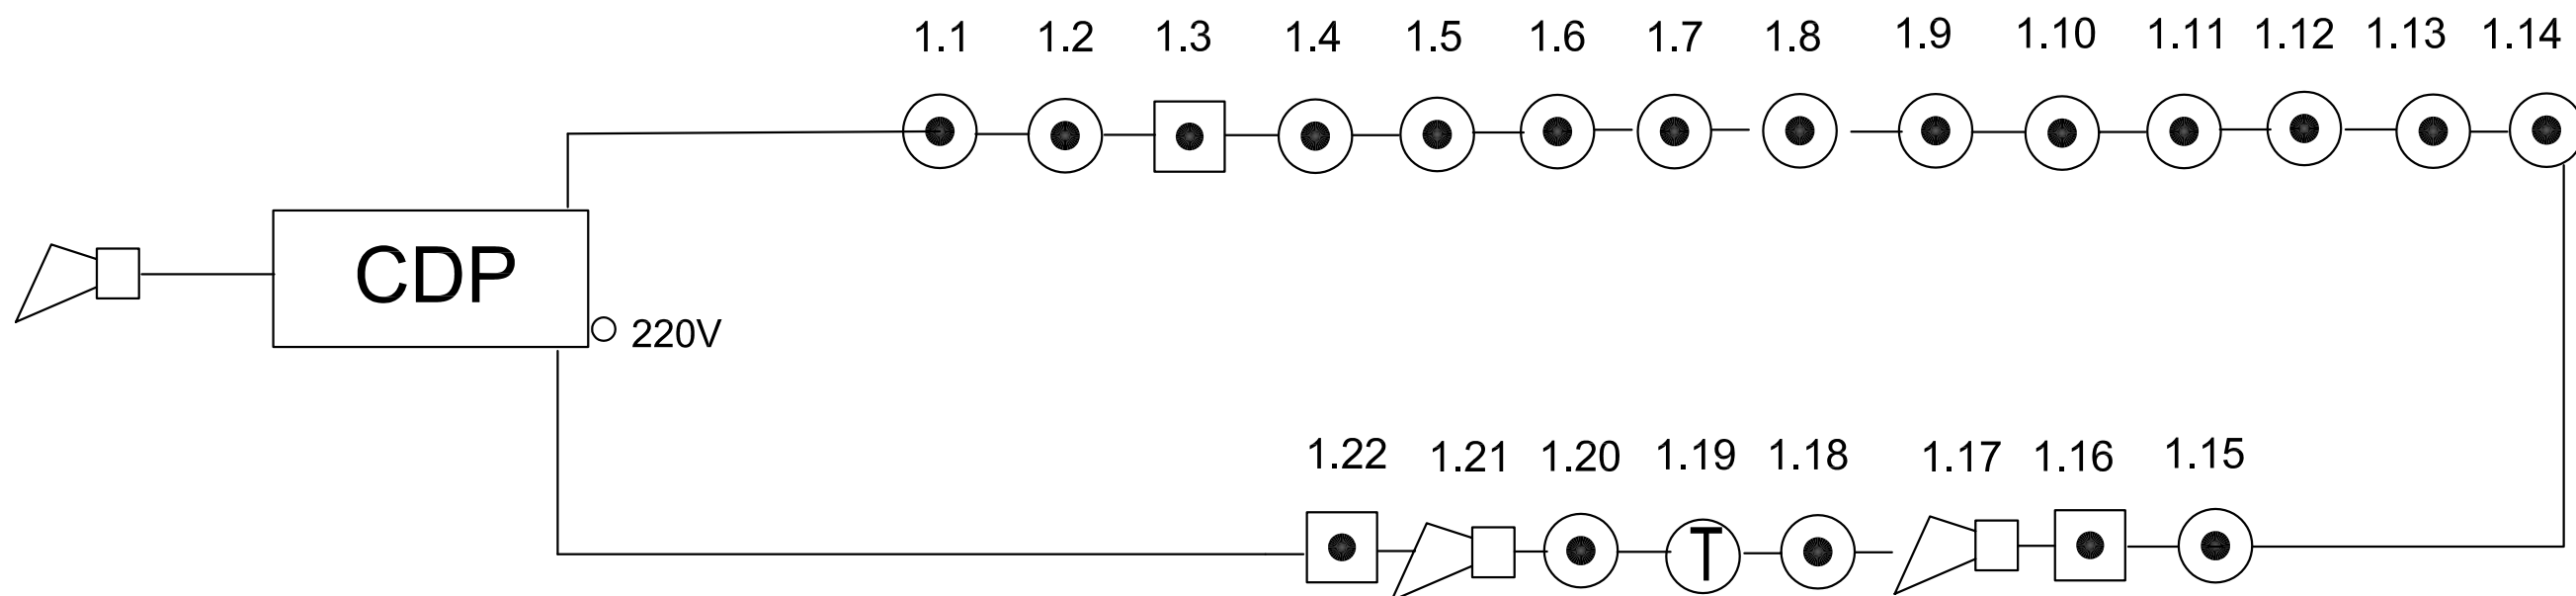


CDP

CENTRALA ZA DOJAVU POZARA

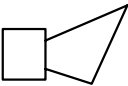-  Optički detektor dima
-  Termički detektor dima
-  Ručni javljač
-  Požarna sirena
-  IHSTH2x2x0,8mm

PROJEKTANT:		INVESTITOR:	
 WINPROJECT k.d.-Nikšić Ul. "Gojka Garčevića", 81400 Nikšić Tel/fax: +382(0)40 212 580 Mob: +382(0)67 277 844 PIB: 02344947 PDV: 40/31-00158-2 E-mail: winproject@t-com.me		GRADSKA OPŠTINA GOLUBOVCI	
Objekat: Objekat za dnevni boravak djece sa smetnjama u razvoju i osoba sa invaliditetom		Lokacija: UP56, DUP "Golubovci - centar", dio kat. parcele br. 11520, K.O. Golubovci	
Vodeći projektant: Nikola Bulajić, d. i. a.		Vrsta tehničke dokumentacije: Glavni projekat	
Odgovorni projektant: Dragica Vujičić, dipl.el.ing.		Dio tehničke dokumentacije: Elektro instalacije slabe struje	RAZMJERA:
Saradnik:		Prilog: JEDNOPOLNA ŠEMA SIGNALIZACIJE I DOJAVE POŽARA	Br. priloga: 9
Datum izrade i M.P. mart 2018. god.		Datum revizije i M.P.	

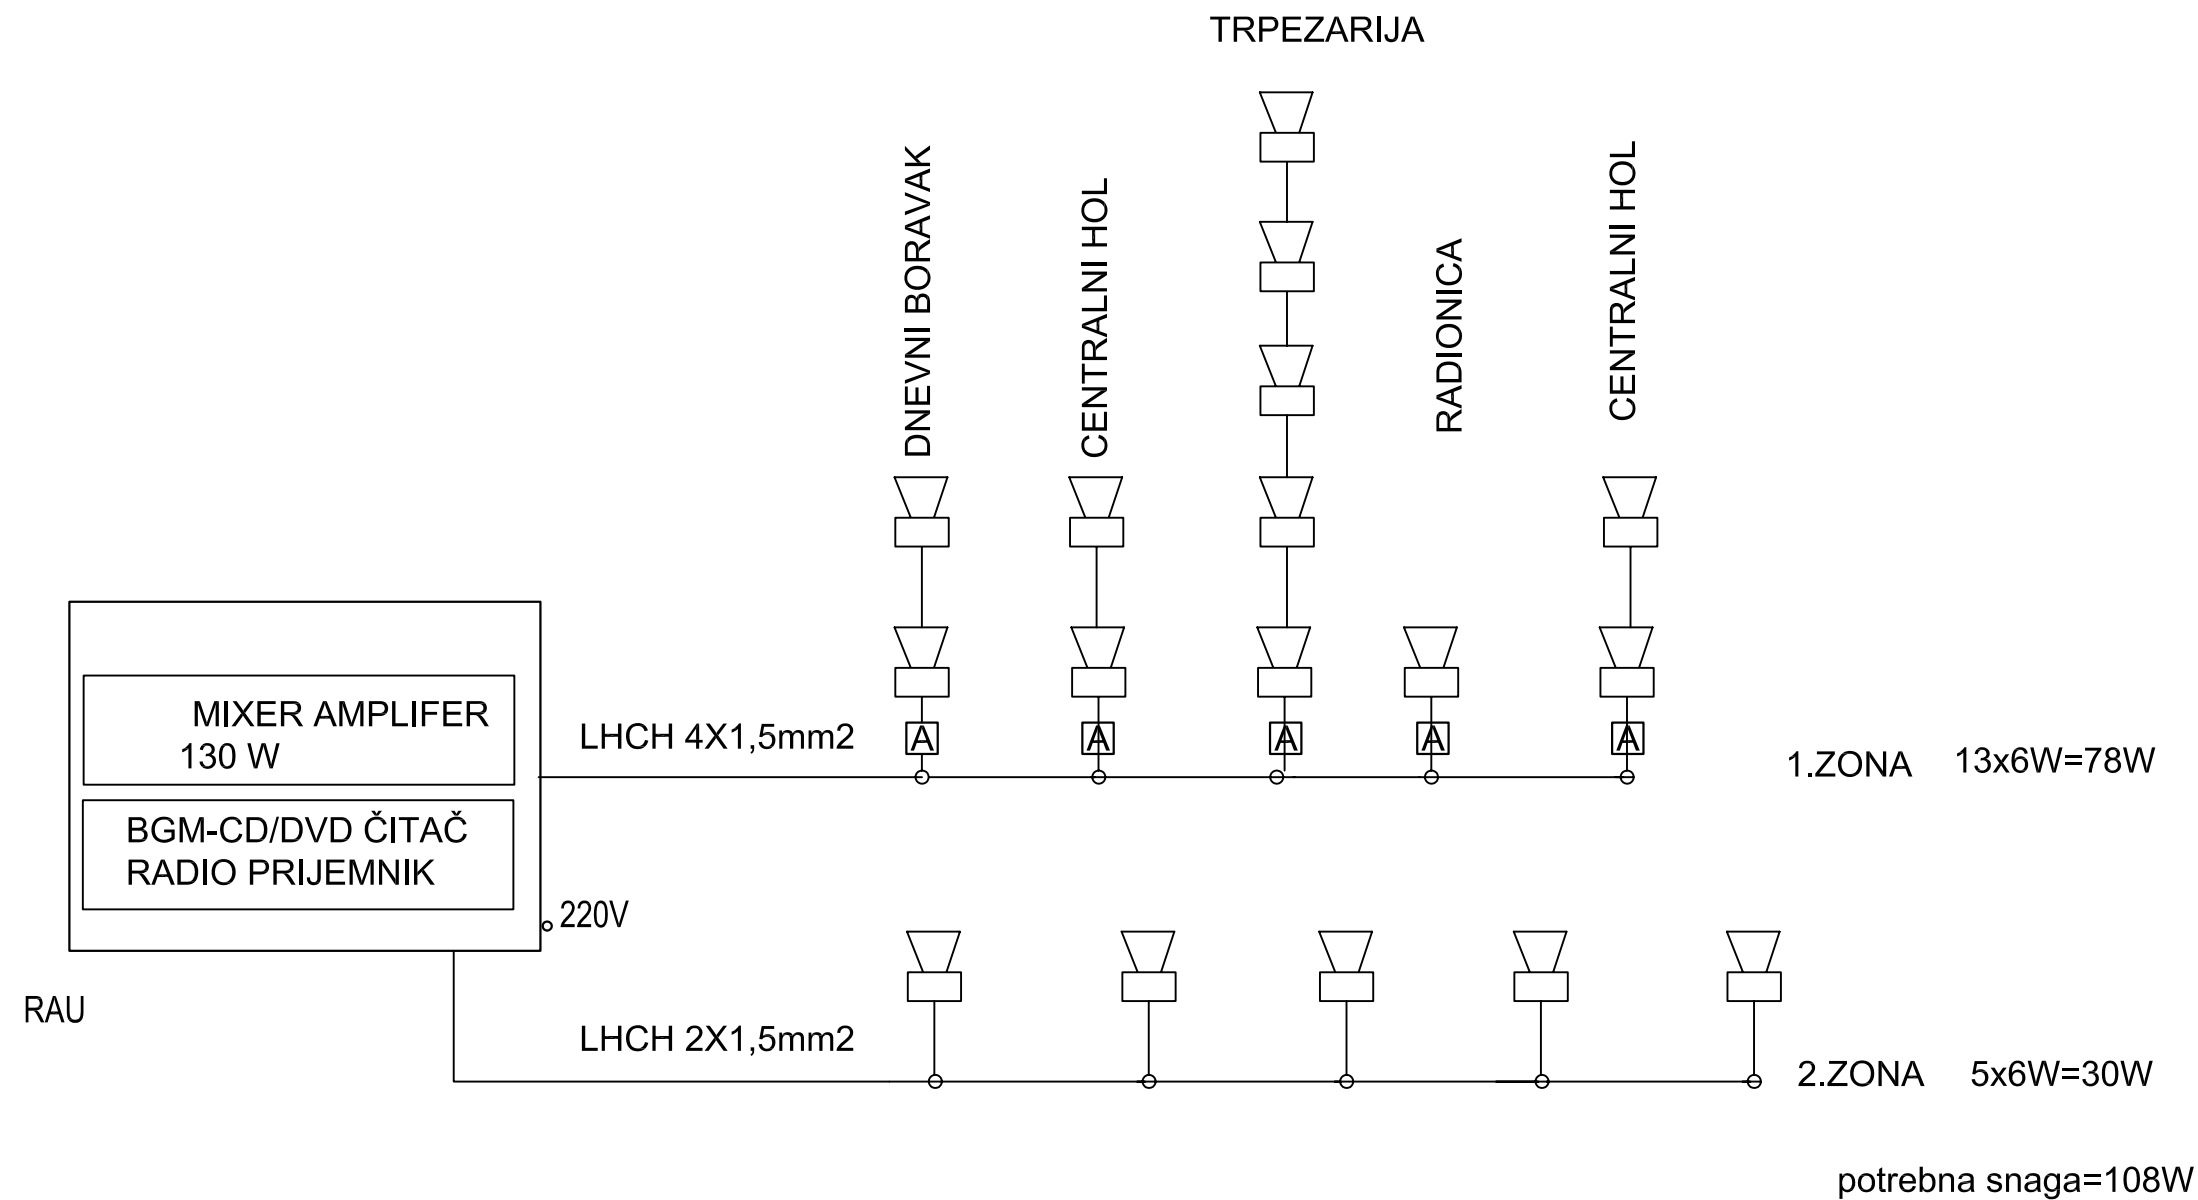

LEGENDA:




PLAFONSKI
ZVUCNIK 3-6-9W




ATENUATOR

PROJEKTANT:		INVESTITOR:	
 WINPROJECT k.d.-Nikšić Ul. "Gojka Garčevića", 81400 Nikšić Tel/fax: +382(0)40 212 580 Mob: +382(0)67 277 844 PIB: 02344947 PDV: 40/31-00158-2 E-mail: winproject@t-com.me		GRADSKA OPŠTINA GOLUBOVCI	
Objekat: Objekat za dnevni boravak djece sa smetnjama u razvoju i osoba sa invaliditetom		Lokacija: UP56, DUP "Golubovci - centar", dio kat. parcele br. 11520, K.O. Golubovci	
Vodeći projektant: Nikola Bulajić, d. i. a.		Vrsta tehničke dokumentacije: Glavni projekat	
Odgovorni projektant: Dragica Vujičić, dipl.el.ing.		Dio tehničke dokumentacije: Elektro instalacije slabe struje	RAZMJERA:
Saradnik:		Prilog: JEDNOPOLNA ŠEMA INSTALACIJE OZVUČENJA	Br. priloga: 10
Datum izrade i M.P. mart 2018. god.		Datum revizije i M.P.	

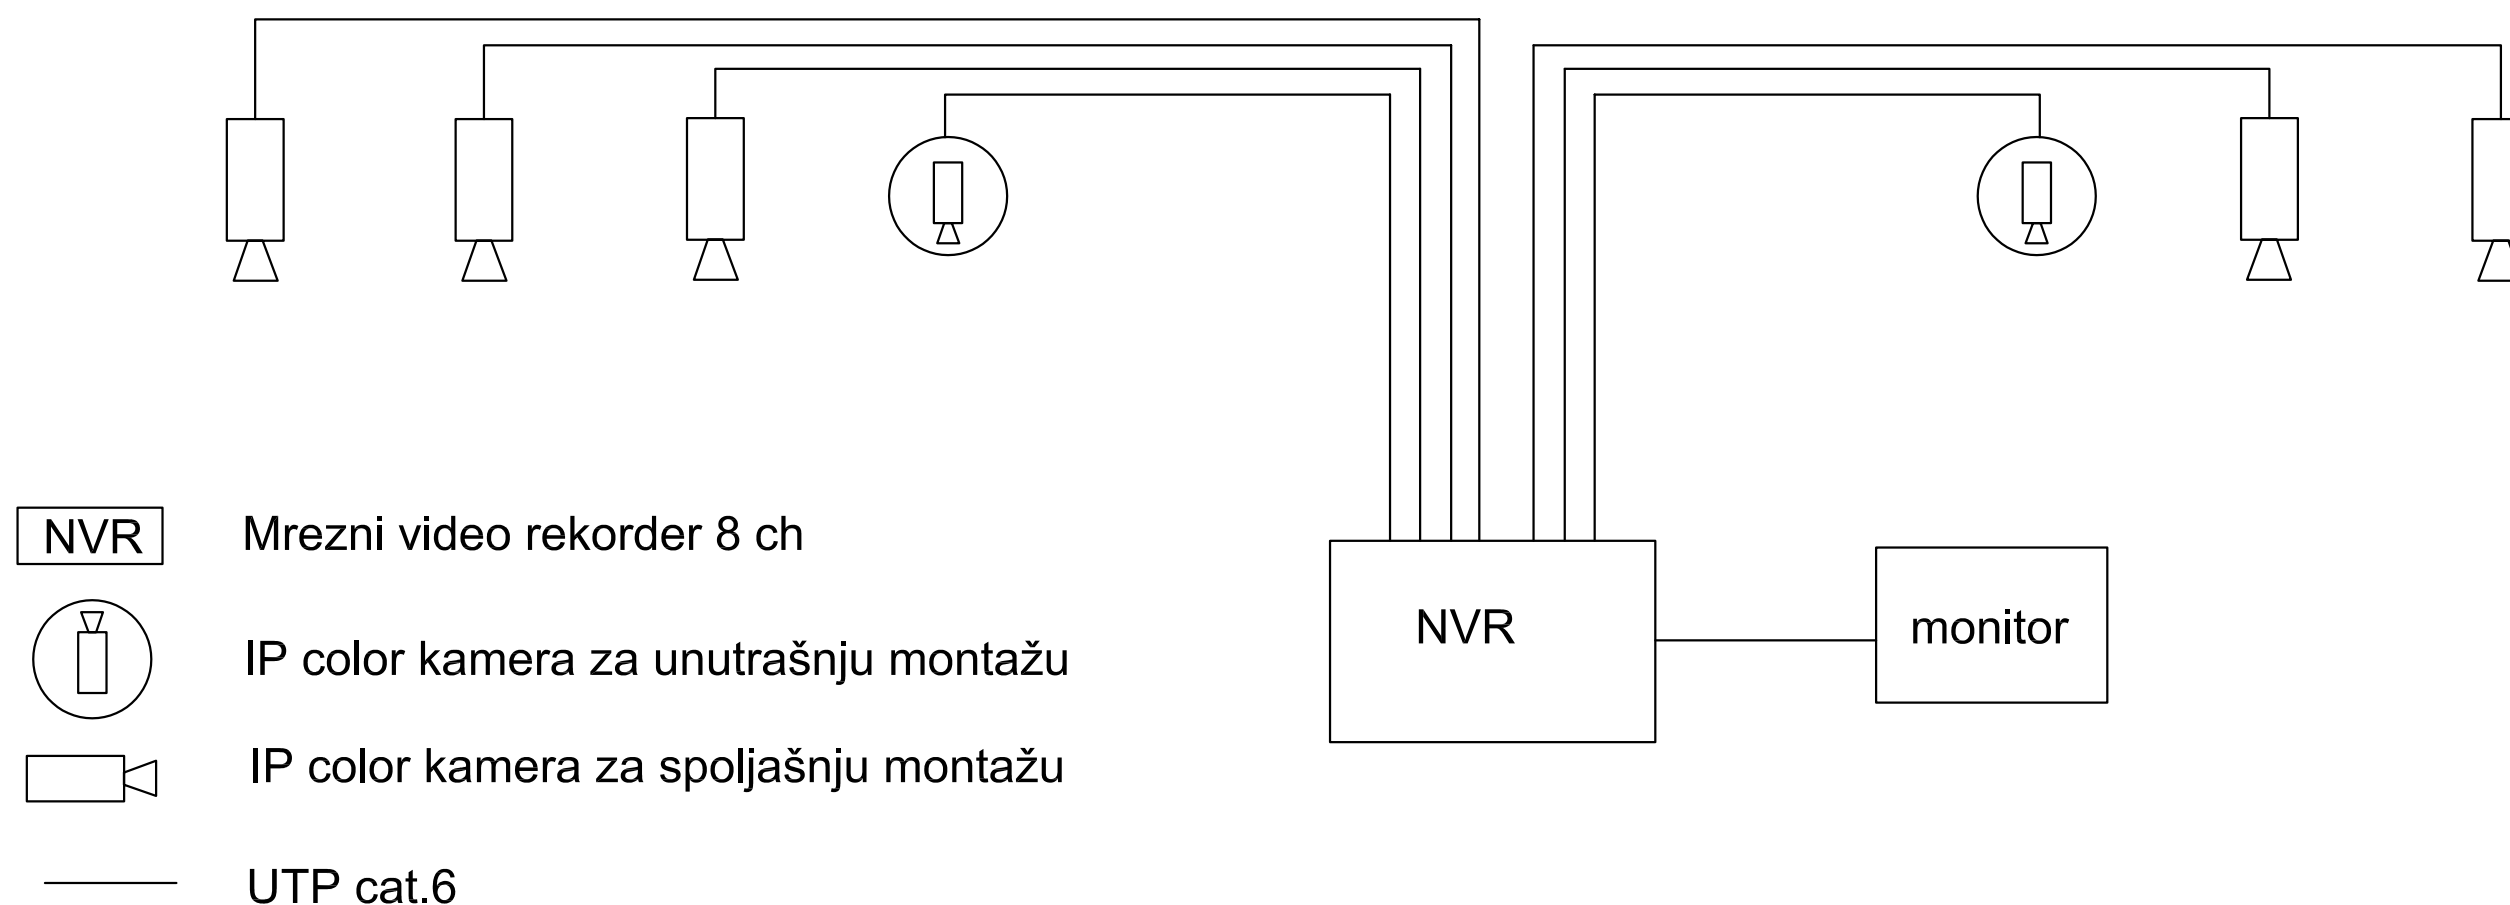


PROJEKTANT:		INVESTITOR:	
 WINPROJECT k.d.-Nikšić Ul. "Gojka Garčevića", 81400 Nikšić Tel/fax: +382(0)40 212 580 Mob: +382(0)67 277 844 PIB: 02344947 PDV: 40/31-00158-2 E-mail: winproject@t-com.me		GRADSKA OPŠTINA GOLUBOVCI	
Objekat: Objekat za dnevni boravak djece sa smetnjama u razvoju i osoba sa invaliditetom		Lokacija: UP56, DUP "Golubovci - centar", dio kat. parcele br. 11520, K.O. Golubovci	
Vodeći projektant: Nikola Bulajić, d. i. a.		Vrsta tehničke dokumentacije: Glavni projekat	
Odgovorni projektant: Dragica Vujičić, dipl.el.ing.		Dio tehničke dokumentacije: Elektro instalacije slabe struje	RAZMJERA:
Saradnik:		Prilog:	Br. priloga:
Datum izrade i M.P. mart 2018. god.		Datum revizije i M.P.	
		JEDNOPOLNA ŠEMA INSTALACIJE VIDEONADZORA	
		11	

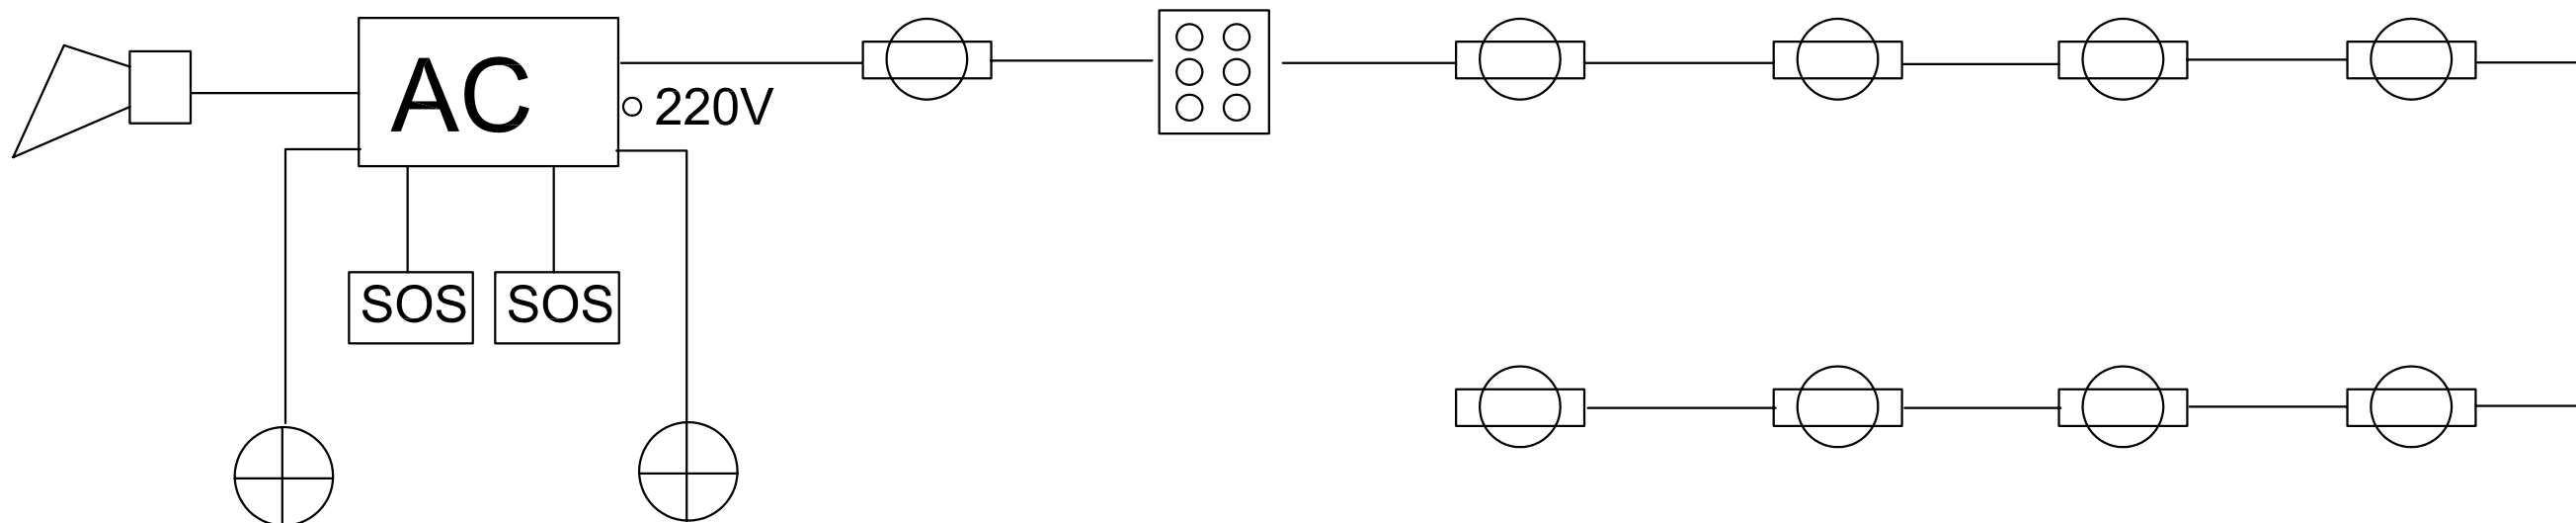


LEGENDA:




ALARMNA CENTRALA

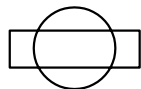

KOMBINOVANI DETEKTOR IC I LOMA STAKLA

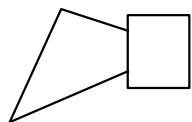


ALARMNA SIRENA

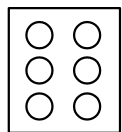


SIFRATOR



SOS TASTER

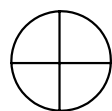


PIEZO ALARMNA SIRENA
SA BLJESKALICOM

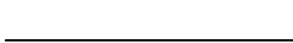


UTP cat.6


PROJEKTANT:		INVESTITOR:	
 WINPROJECT k.d.-Nikšić Ul. "Gojka Garčevića", 81400 Nikšić		GRADSKA OPŠTINA GOLUBOVCI	
Tel/fax: +382(0)40 212 580 Mob: +382(0)67 277 844 PIB: 02344947 PDV: 40/31-00158-2 E-mail: winproject@t-com.me		Objekat: Objekat za dnevni boravak djece sa smetnjama u razvoju i osoba sa invaliditetom	
Lokacija: UP56, DUP "Golubovci - centar", dio kat. parcele br. 11520, K.O. Golubovci		Vrsta tehničke dokumentacije: Glavni projekat	
Vodeći projektant: Nikola Bulajić, d. i. a.		Dio tehničke dokumentacije: Elektro instalacije slabe struje	
Odgovorni projektant: Dragica Vujičić, dipl.el.ing.		RAZMJERA:	
Saradnik:		Prilog: JEDNOPOLNA ŠEMA INSTALACIJE ALARMNOG SISTEMA	
Datum izrade i M.P. mart 2018. god.		Datum revizije i M.P.	
		Br. priloga: 12	

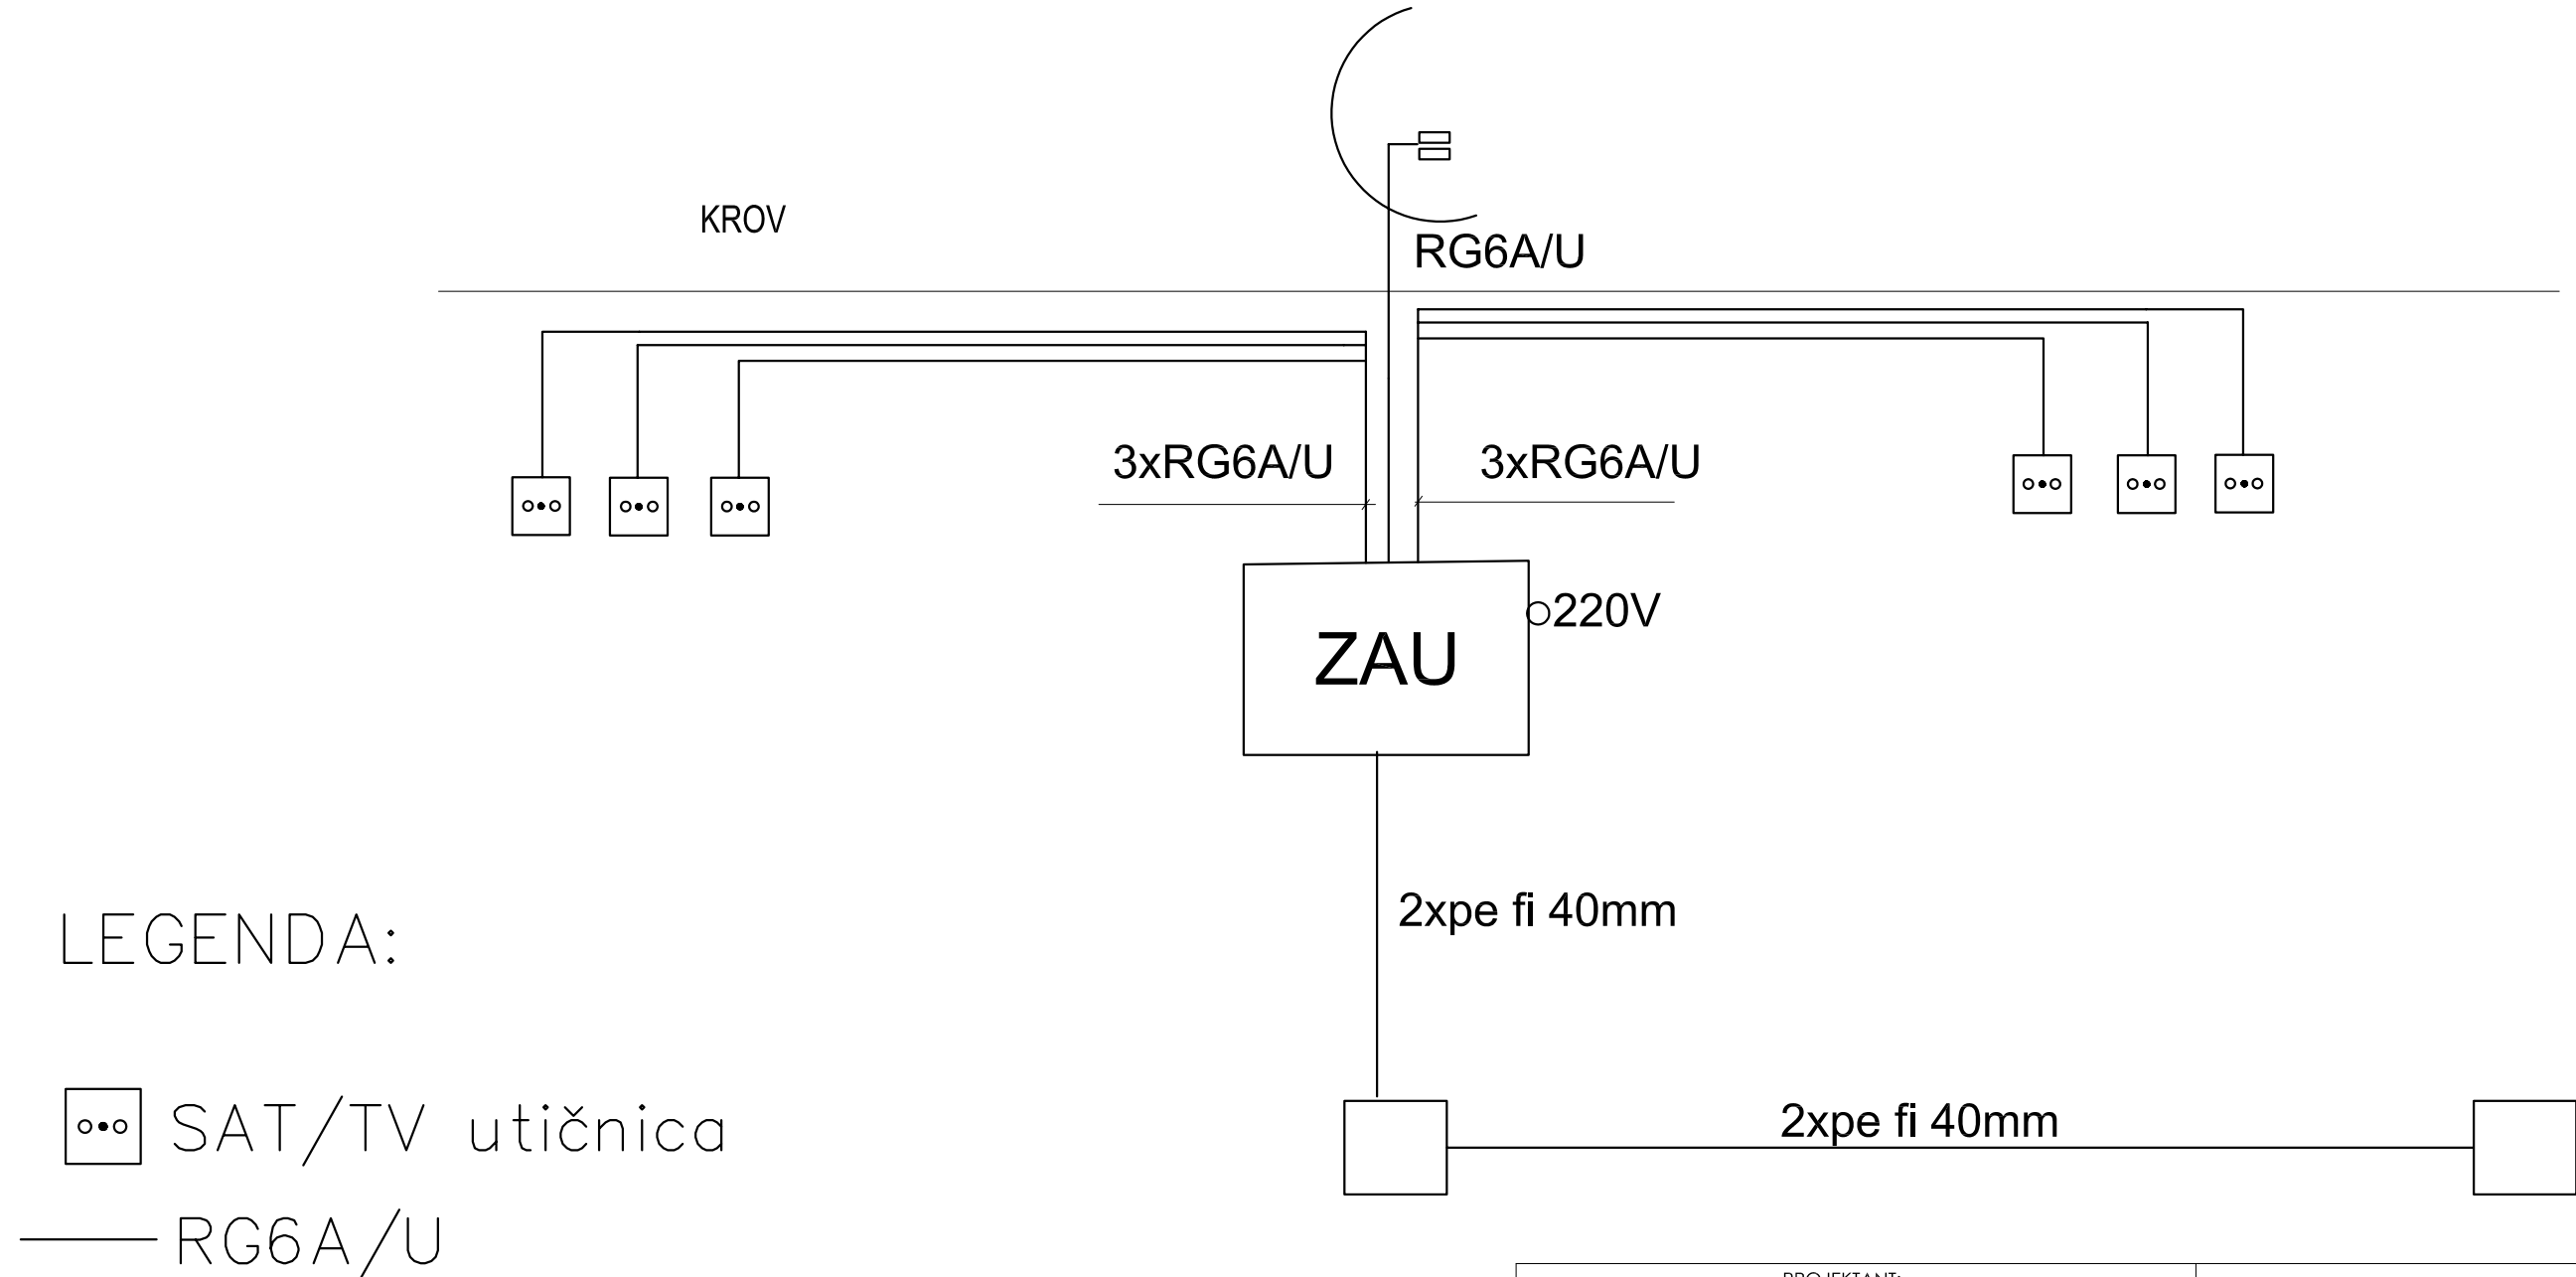

PROJEKTANT:		INVESTITOR:	
 WINPROJECT k.d.-Nikšić Ul. "Gojka Garčevića", 81400 Nikšić Tel/fax: +382(0)40 212 580 Mob: +382(0)67 277 844 PIB: 02344947 PDV: 40/31-00158-2 E-mail: winproject@t-com.me		GRADSKA OPŠTINA GOLUBOVCI	
Objekat: Objekat za dnevni boravak djece sa smetnjama u razvoju i osoba sa invaliditetom		Lokacija: UP56, DUP "Golubovci - centar", dio kat. parcele br. 11520, K.O. Golubovci	
Vodeći projektant:		Vrsta tehničke dokumentacije:	
Nikola Bulajić, d. i. a.		Glavni projekat	
Odgovorni projektant:		Dio tehničke dokumentacije:	RAZMJERA:
Dragica Vujičić, dipl.el.ing.		Elektro instalacije slabe struje	
Saradnik:		Prilog:	Br. priloga:
		JEDNOPOLNA ŠEMA INSTALACIJE ZA PRIJEM SATELITSKIH PROGRAMA	14
Datum izrade i M.P. mart 2018. god.		Datum revizije i M.P.	

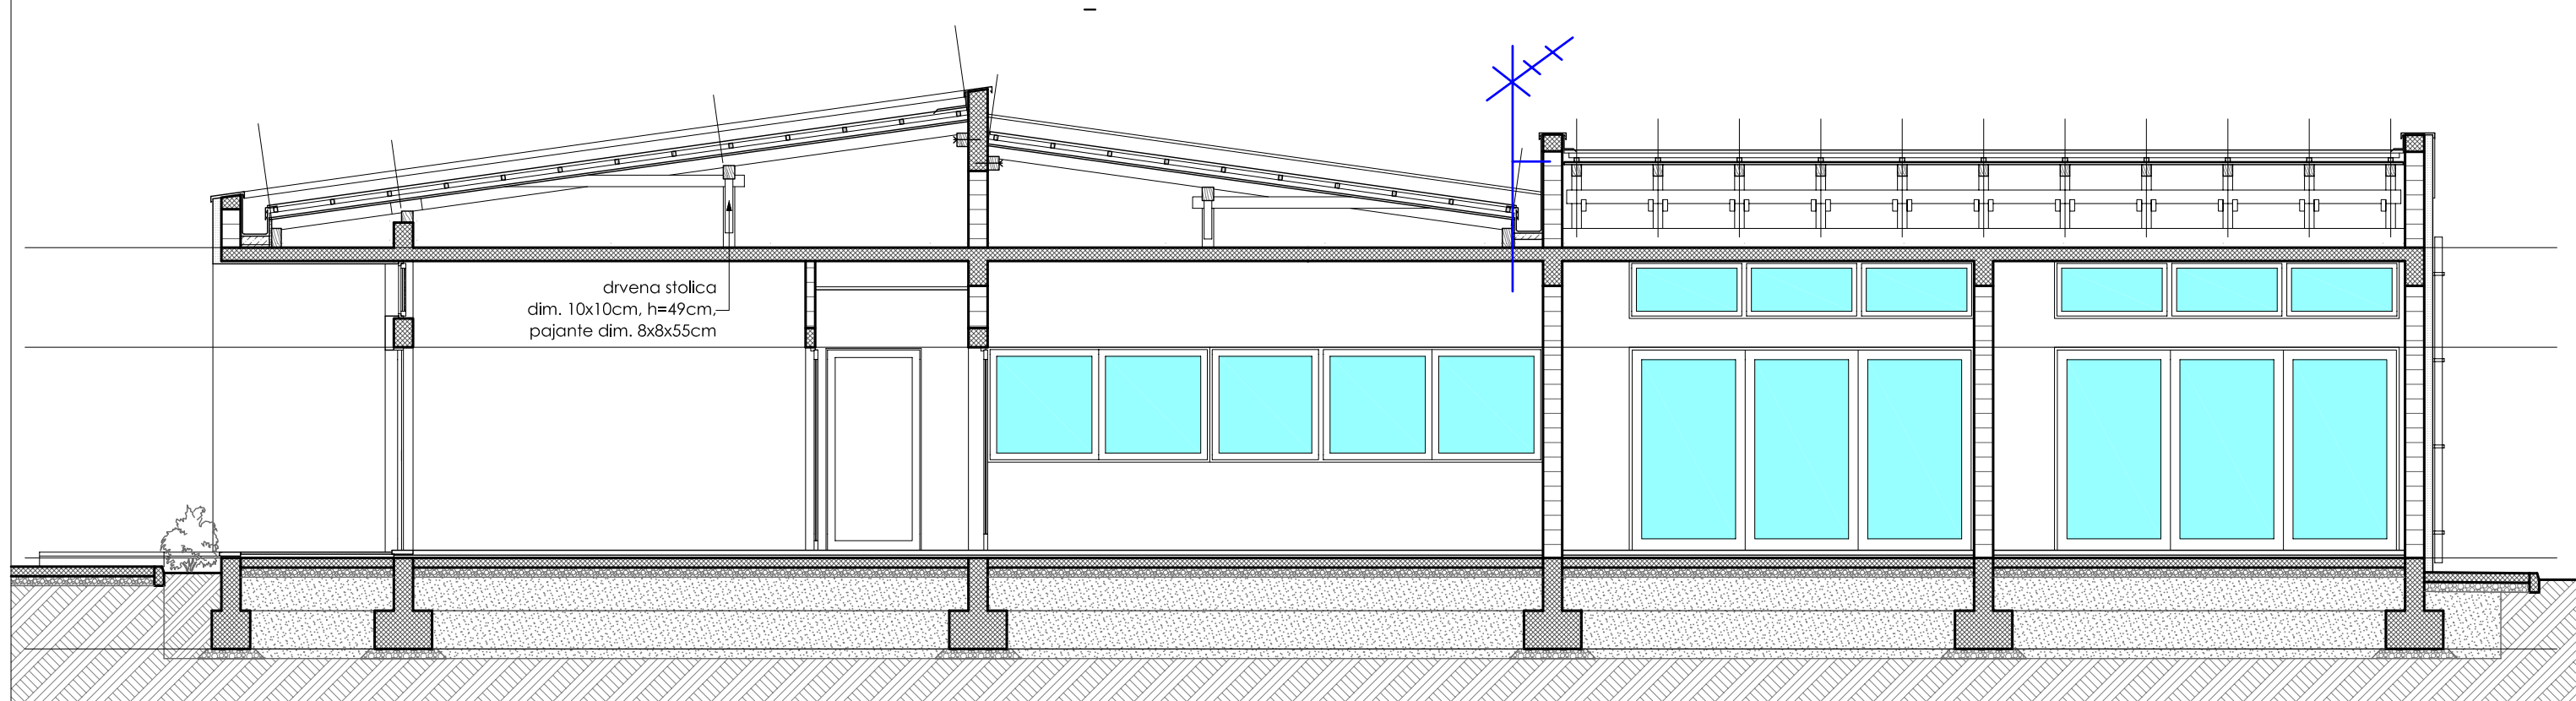

PROJEKTANT:		INVESTITOR:	
 WINPROJECT k.d.-Nikšić Ul. "Gojka Garčevića", 81400 Nikšić Tel/fax: +382(0)40 212 580 Mob: +382(0)67 277 844 PIB: 02344947 PDV: 40/31-00158-2 E-mail: winproject@t-com.me		GRADSKA OPŠTINA GOLUBOVCI	
Objekat: Objekat za dnevni boravak djece sa smetnjama u razvoju i osoba sa invaliditetom		Lokacija: UP56, DUP "Golubovci - centar", dio kat. parcele br. 11520, K.O. Golubovci	
Vodeći projektant: Nikola Bulajić, d. i. a.		Vrsta tehničke dokumentacije: Glavni projekat	
Odgovorni projektant: Dragica Vujičić, dipl.el.ing.		Dio tehničke dokumentacije: Elektro instalacije slabe struje	RAZMJERA: R=1:75
Saradnik:		Prilog: LOKACIJA ANTENSKOG SISTEMA NA KROVU OBJEKTA	Br. priloga: 15
Datum izrade i M.P. mart 2018. god.		Datum revizije i M.P.	

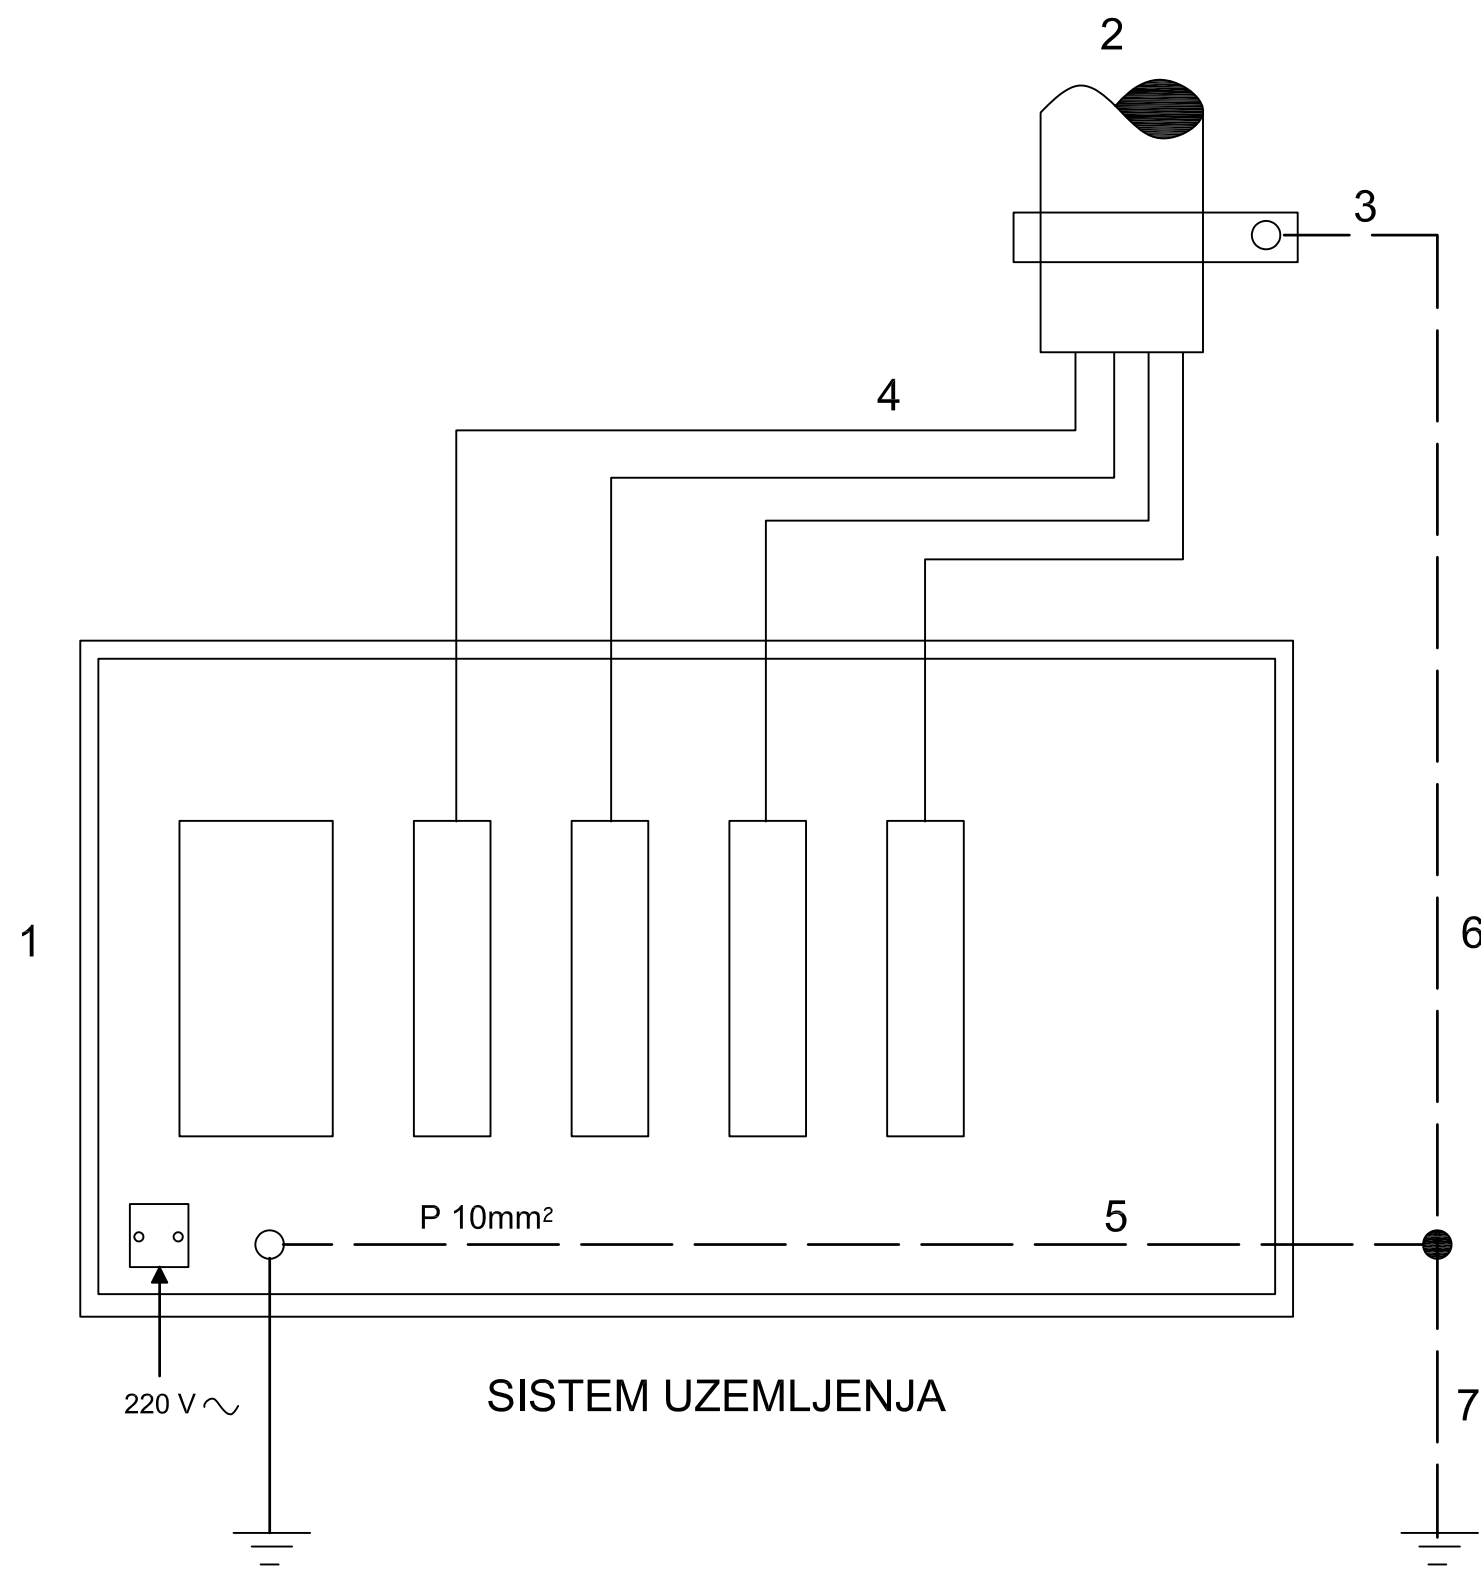

NAPOMENA:

- 1-ZAU- zajednički antenski uređaj
- 2-antenski nosač
- 3-obujmica za uzemljenje antenskog stuba
- 4-koaksijalni kablovi od antenskog sistema do ormarića ZAU
- 5-provodnik za uzemljenje ormarića P 10mm²
- 6-provodnik za uzemljenje antenskog nosača
- 7-provodnik za uzemljenje cijelog uređaja

PROJEKTANT:  WINPROJECT k.d.-Nikšić Ul. "Gojka Garčevića", 81400 Nikšić Tel/fax: +382(0)40 212 580 Mob: +382(0)67 277 844 PIB: 02344947 PDV: 40/31-00158-2 E-mail: winproject@t-com.me		INVESTITOR: GRADSKA OPŠTINA GOLUBOVCI	
Objekat: Objekat za dnevni boravak djece sa smetnjama u razvoju i osoba sa invaliditetom		Lokacija: UP56, DUP "Golubovci - centar", dio kat. parcele br. 11520, K.O. Golubovci	
Vodeći projektant: Nikola Bulajić, d. i. a.		Vrsta tehničke dokumentacije: Glavni projekat	
Odgovorni projektant: Dragica Vujičić, dipl.el.ing.		Dio tehničke dokumentacije: Elektro instalacije slabe struje	RAZMJERA:
Saradnik:		Prilog: UZEMLJENJE ZAU	Br. priloga: 16
Datum izrade i M.P. mart 2018. god.		Datum revizije i M.P.	