


POZ II
OGRADA DIM 204/110 cm
KOM 1

POZ III
OGRADA DIM 185/110 cm
KOM 1

POZ IV
OGRADA DIM 210/110 cm
KOM 1

POZ V
OGRADA DIM 220/110 cm
KOM 1

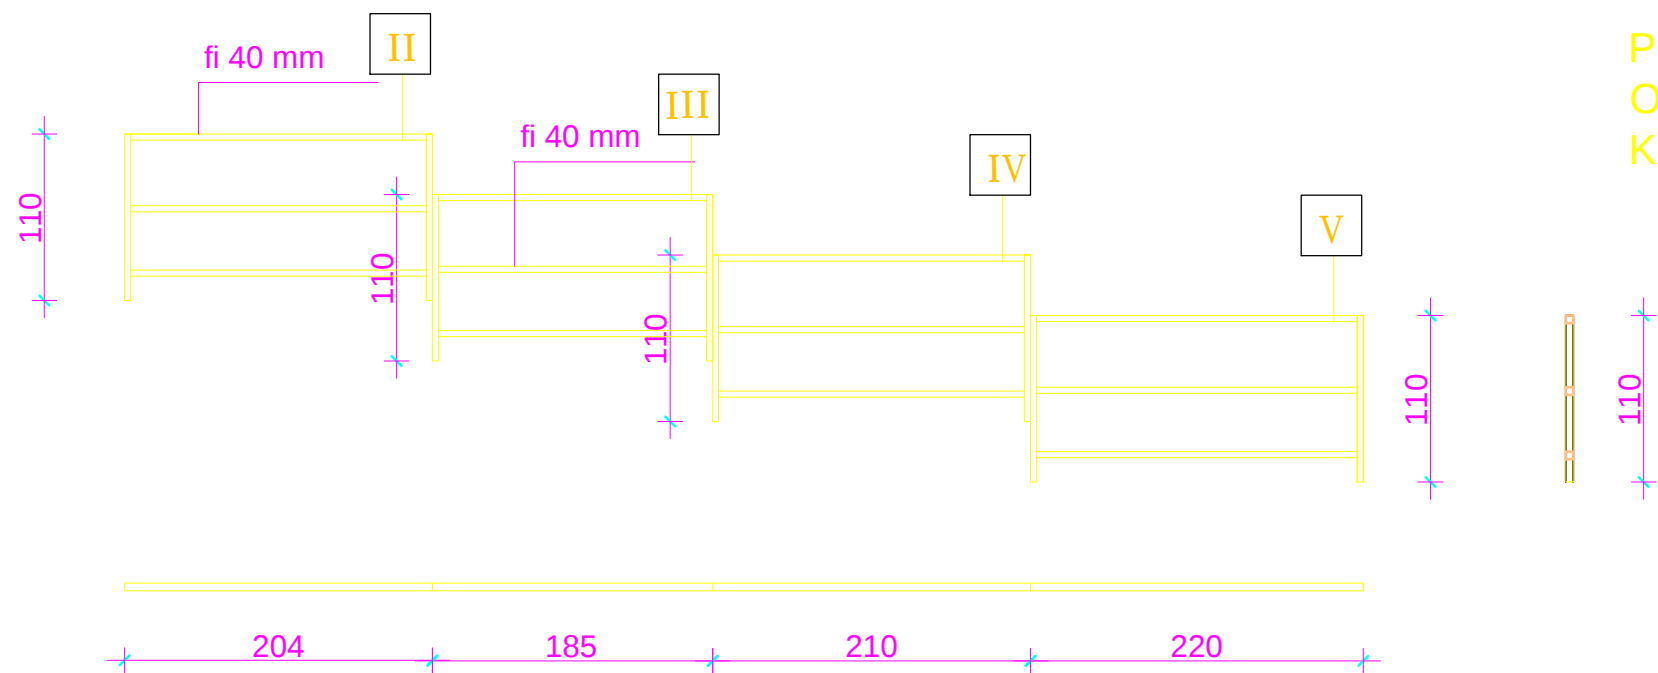

Ograda je od čeličnog rama sa šipkama fi40mm i ispune čeličnih šipki fi 40mm
Visina ograde 110cm.

GLAVNI PROJEKAT
SPORTSKI TEREN ZA KOŠARKU SA
PRATEĆIM SADRŽAJIMA
DETALJ OGRADE TRIBINA
M 1:50

		PROJEKTNİ BIRO - www.ambienta.ba VRBANJA 4 - SARAJEVO - 033/213-888	
INVESTITOR: OPĆINA STARI GRAD SARAJEVO	OBJEKAT: SPORTSKI TEREN	ŠIFRA: 01-10/2017	
ODGOVORNI PROJEKTANT: MERSAD KAPIĆ,dia	SADRŽAJ: ograda tribina	FAZA: ARH	
PROJEKTANT VODITELJ: VESNA HALEBIĆ,dia	MJERILO: 1:50	DATUM: 10.2017.	LIST: 12.