NAPOMENA
-MARKE BETONA MB 30
-ARMATURA
RA 500
MAR-500/560
-ZAŠTITNI SLOJEVI
PLOČE I ZIDOVI 3.0 CM

Armaturni nacrt zida Z1
kom 1, Mj 1:50

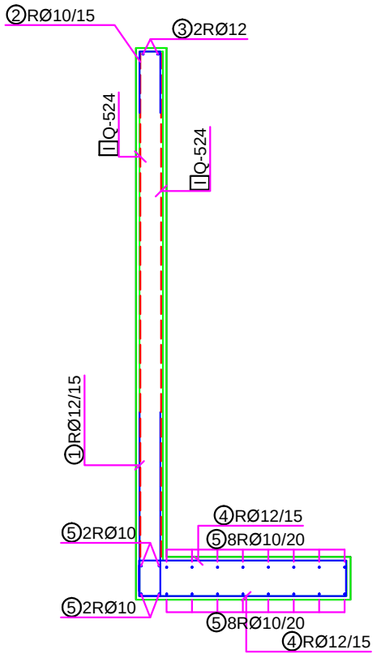

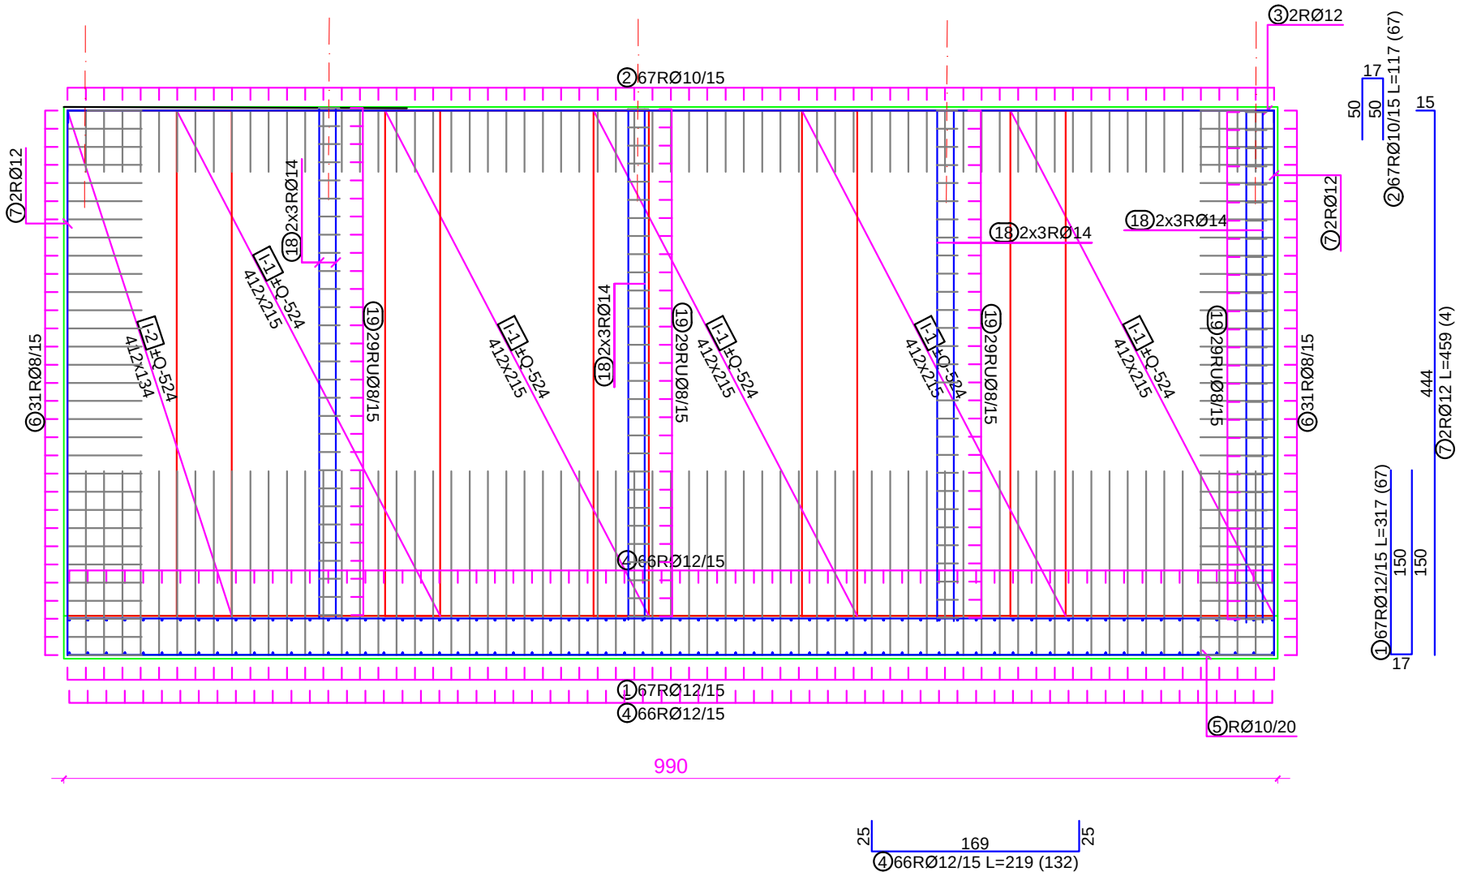

GLAVNI PROJEKAT
SPORTSKI TEREN ZA KOŠARKU SA PRATEĆIM SADRŽAJIMA
ARMATURNI NACRT ZIDA Z1
M 1:50

ambienta — PROJEKTNI BIRO - www.ambienta.ba, VRBANJA 4 - SARAJEVO - 033/213-888			
INVESTITOR: OPĆINA STARI GRAD SARAJEVO	OBJEKAT: SPORTSKI TEREN		ŠIFRA:
ODGOVORNI PROJEKTANT: MIDHAT HADŽIALIĆ,dig	SADRŽAJ: ARM ZID Z1		FAZA: KONST.
PROJEKTANT VODITELJ: VESNA HALEBIĆ,dia	MJERILO: 1:50	DATUM: 10.2017.	LIST: 1.