

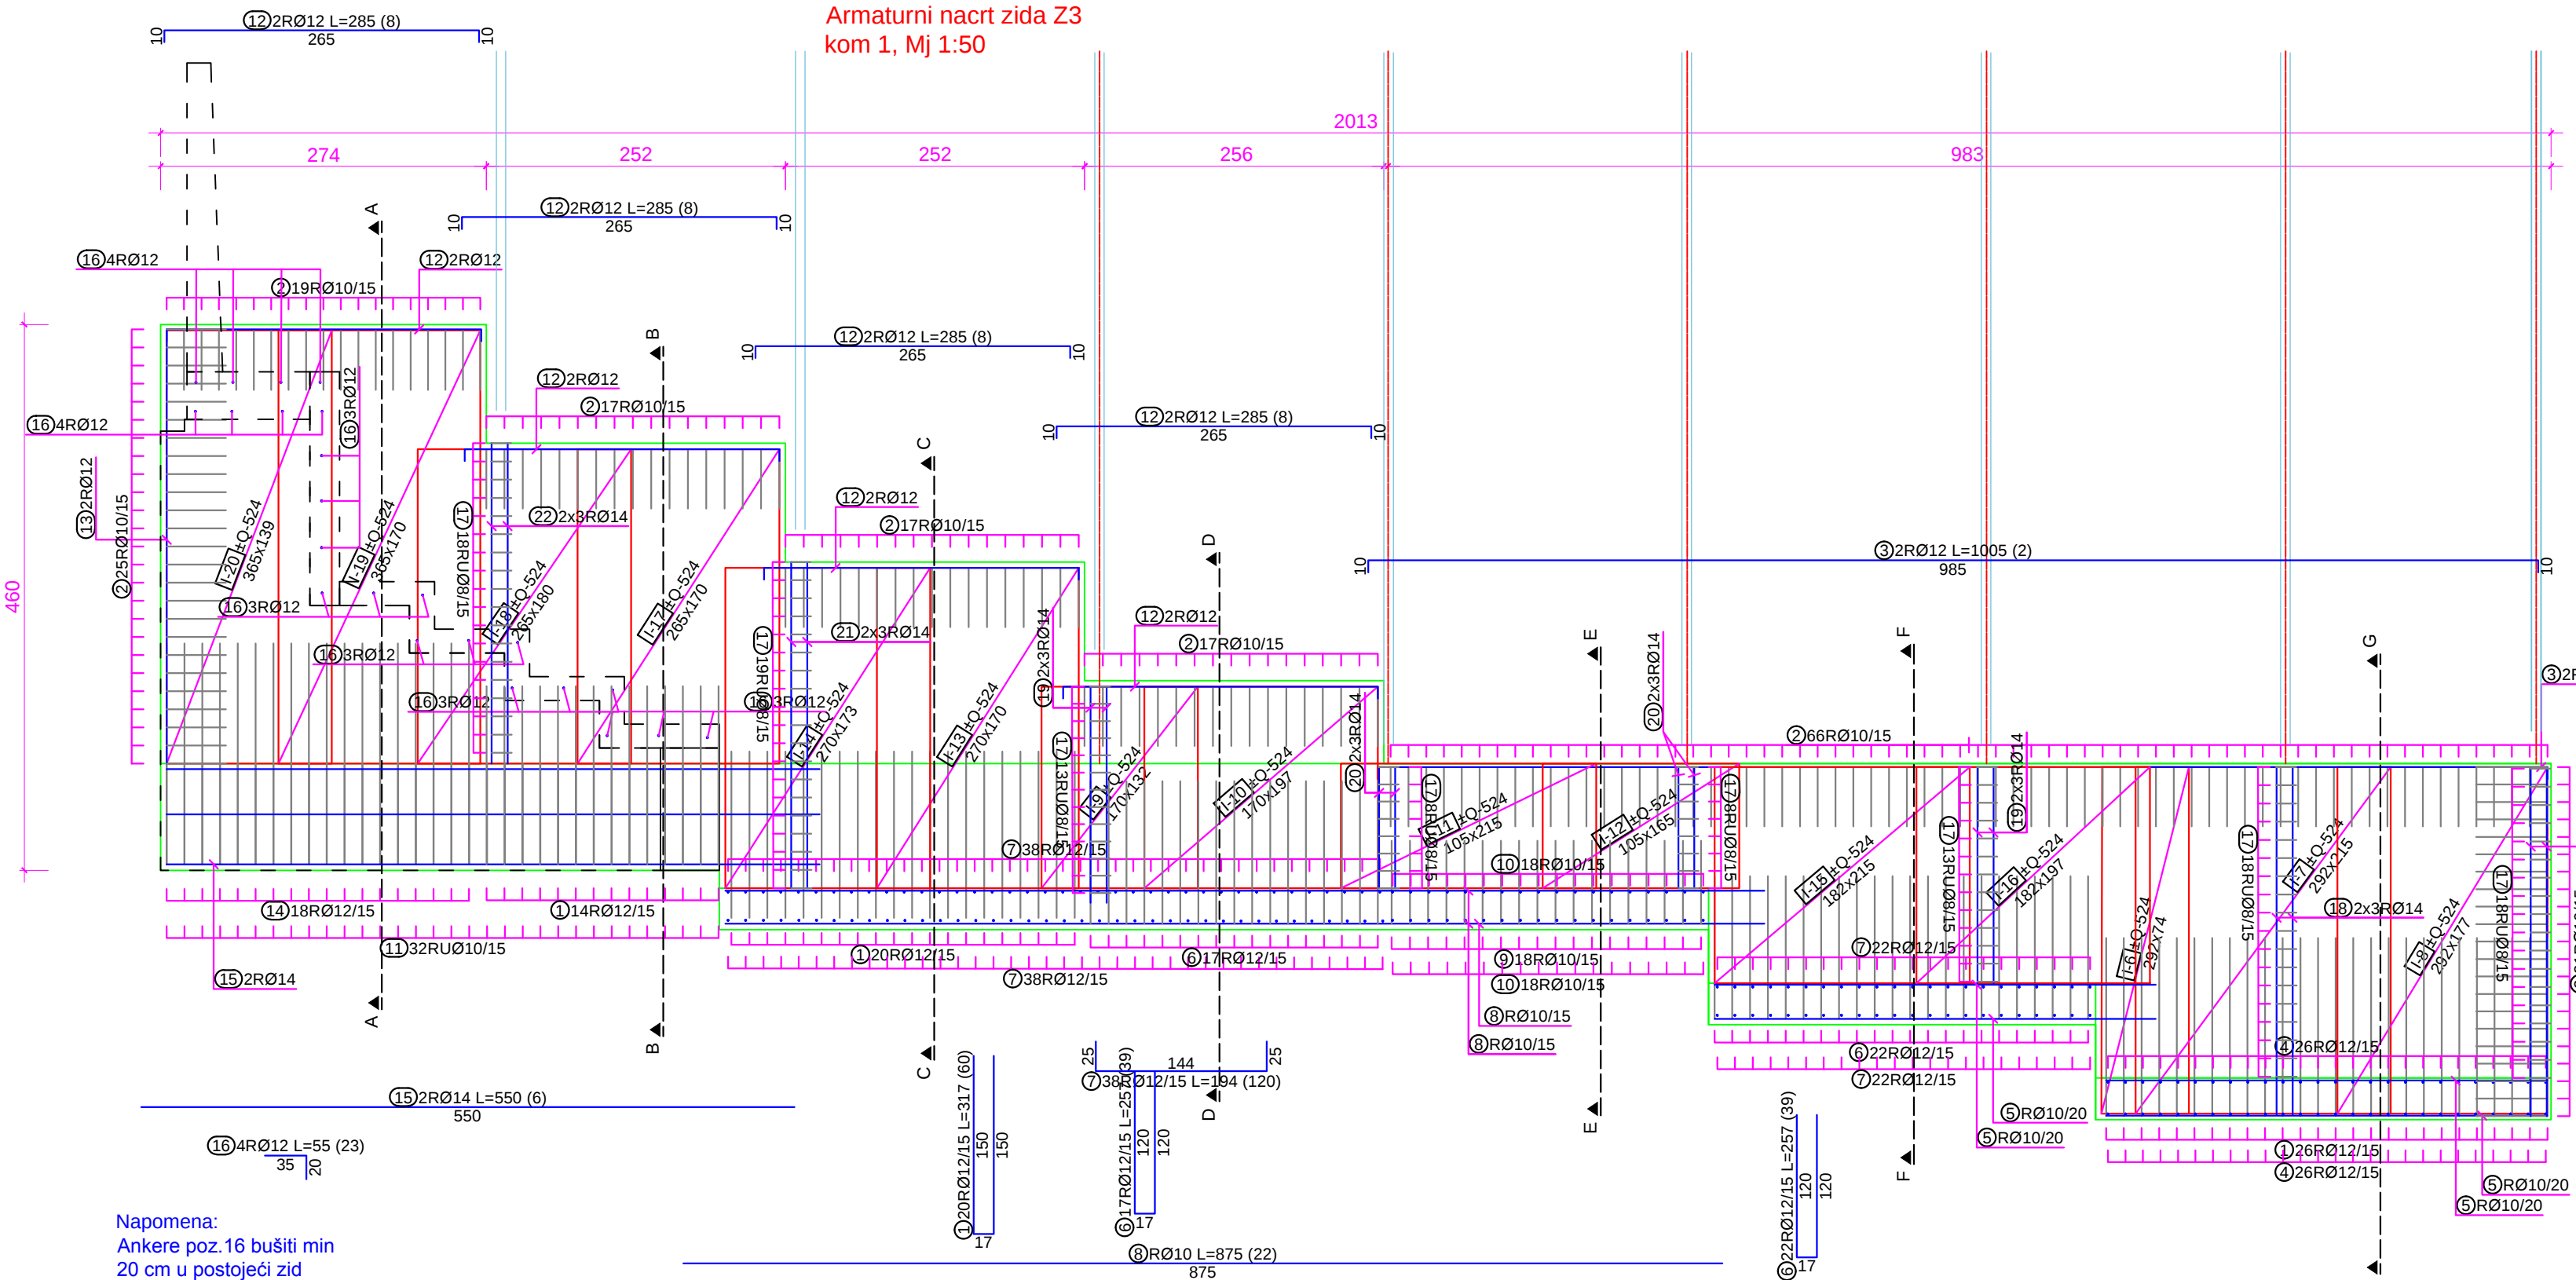


Armaturni nacrt zida Z3
kom 1, Mj 1:50

NAPOMENA
- MARKA BETONA MB 30
- ARMATURA
RA 500
MAR-500/560
- ZAŠTITNI SLOJEVI
PLOČE I ZIDOVIMA 3.0 CM

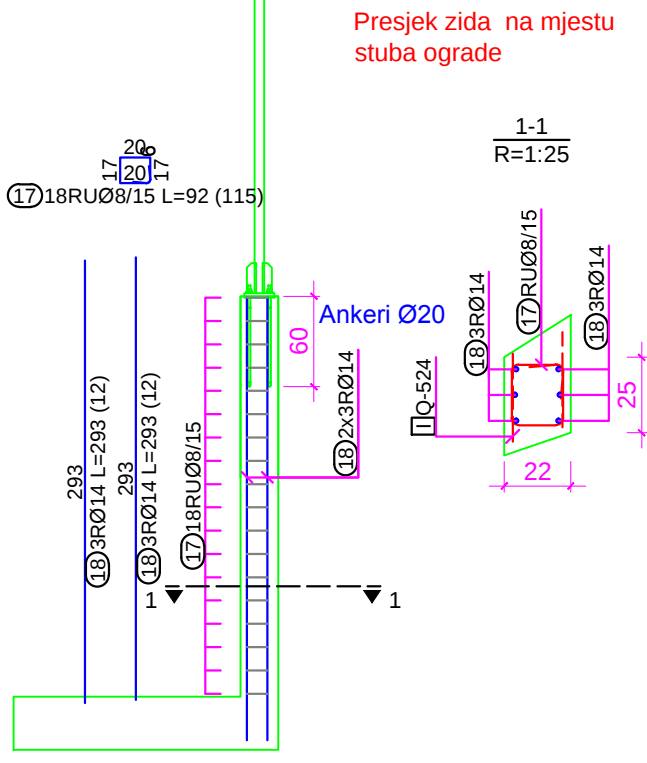

Napomena:
Ankere poz. 16 bušiti min
20 cm u postojeći zid
tribina i zaliti epoksidnim
lijepilom!

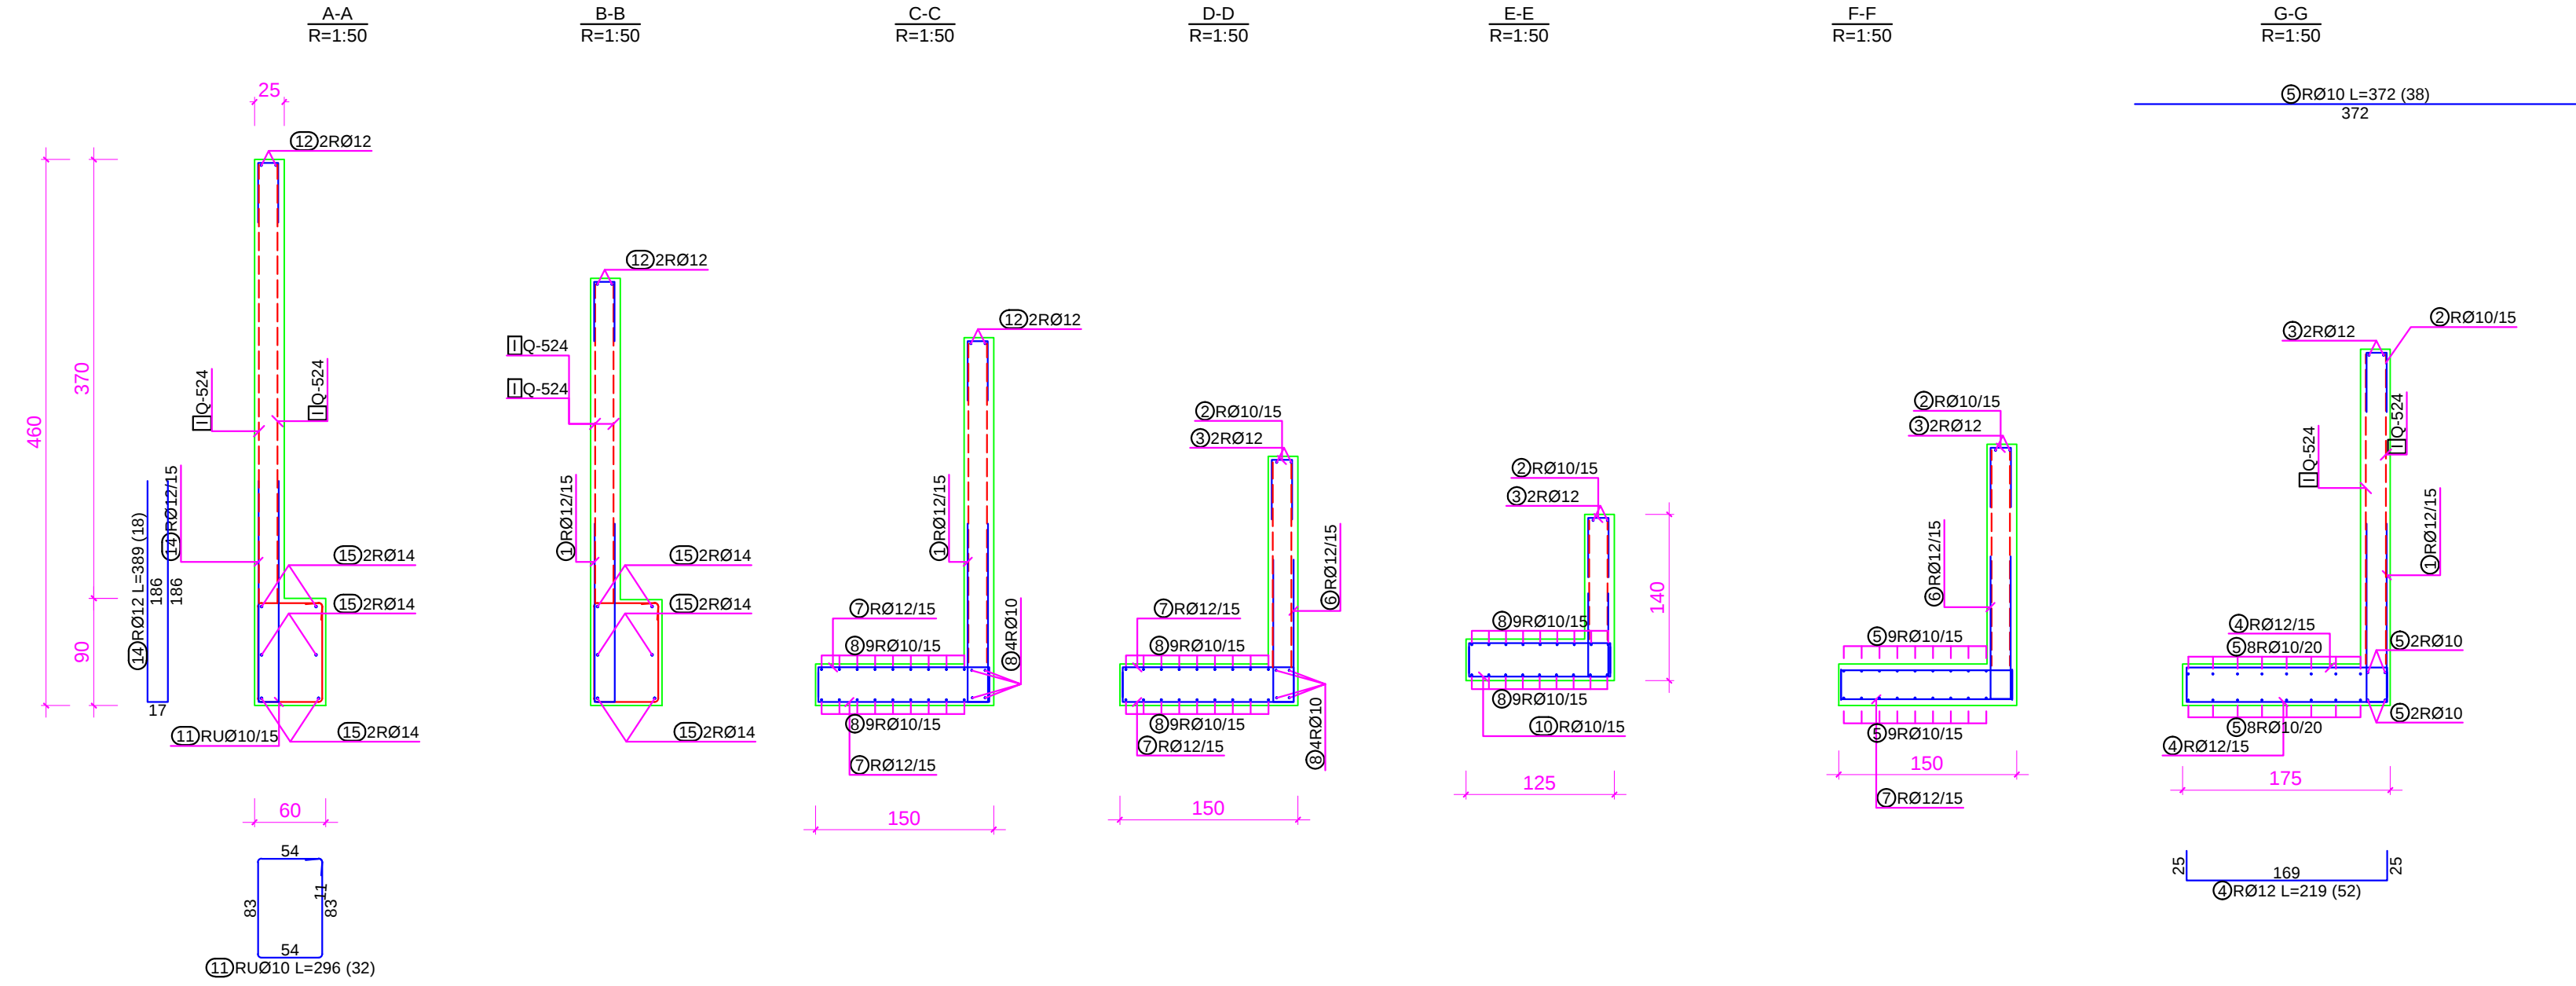

GLAVNI PROJEKAT
SPORTSKI TEREN ZA KOŠARKU SA
PRATEĆIM SADRŽAJIMA
ARMATURNI NACRT ZIDA Z3
M 1:50

PROJEKTI BIRI - www.ambienta.ba VRBANJA 4 - SARAJEVO - 033/213-888		
INVESTITOR: OPĆINA STARI GRAD SARAJEVO	OBJEKAT: SPORTSKI TEREN	ŠIFRA:
ODGOVORNI PROJEKTANT: MIDHAT HADŽIALIĆ, dig	SADRŽAJ: ARM ZID Z3	FAZA: KONST.
PROJEKTANT VODITELJ: VESNA HALEBIĆ, dia	MJERILO: 1:50	DATUM: 10.2017.
		LIST: 3.