ՊԱՅՄԱՆԱԿԱՆ ՆՇԱՆՆԵՐ

ՀԱՏԱԿԱԳԾՈՒՄ	ՍԽԵՄԱՅՈՒՄ	ՆՇԱՆՆԵՐԻ ԱՆՎԱՆՈՒՄԸ
.....Ջ1.....	.....Ջ1.....	ՍԱՌԸ ՋՐԻ ՆԱԽԱԳԾ. ԽՈՂՈՎԱԿ
.....Կ1.....	.....Կ1.....	ԿՈՅՈՒՂՈՒ ՆԱԽԱԳԾ. ԽՈՂՈՎԱԿ
.....Կ2.....	.....Կ2.....	ԱՆՋՐԵՎԱՋՐԵՐԻ ՀԵՌԱՑՄԱՆ ԽՈՂՈՎԱԿ
....	....	ՓԱԿԱՆ
....	....	ՋՐԱՉԱՓ, ՋՏԻՉ
Լ	Լ	ԼՎԱՑԱՐԱՆ
ՋԿ	ՋԿ	ՋՈՒԳԱՐԱՆԱԿՈՆՔ
	ՍՏ	ՍՏՈՒԳԻՉ
Ջ1Կ	Ջ1Կ	ՍԱՌԸ ՋՐԻ ԿԱՆԳՆԱԿ
Կ1Կ	Կ1Կ	ԿՈՅՈՒՂՈՒ ԿԱՆԳՆԱԿ

ՋՐԱՄԱՏԱԿԱՐԱՐՄԱՆ ԵՎ ԿՈՒՅՈՒՂՈՒ ՅԱՆՑԵՐԻ ԲԱՑԱՏՐԱԳԻՐ

ՆԱԽԱԳԾԻ «ՋՐԱՄԱՏԱԿԱՐԱՐՈՒՄ ԵՎ ԿՈՅՈՒՂԻ» ՄԱՍԸ ԿԱՏԱՐՎԱԾ Է ՆԱԽԱԳԾԻ ՃԱՐՏԱՐԱՊԵՏԱԿԱՆ ՄԱՍԻ, ԻՆՉՊԵՍ ՆԱԵՎ ԳՈՐԾՈՂ ՆՈՐՄԵՐԻ ԵՎ ԿԱՆՈՆՆԵՐԻ ՀԱՄԱՁԱՅԻՆ:

ՍԱՌԸ ՋՐԻ ՍՆՈՒՑՈՒՄԸ ԿԱՏԱՐՎՈՒՄ Է ՏԱՐԱԾՔՈՒՄ ԳՈՅՈՒԹՅՈՒՆ ՈՒՆԵՑՈՂ ՋՐԱԳԾԻՑ : ՆԱԽԱԳԾՈՎ ՆԱԽԱՏԵՍՎՈՒՄ Է ՇԵՆՔԻ ՋՐԻ ՄՆՈՒՄԸ ԻՐԱԿԱՆԱՑՆԵԼ ՀԱՏԱԿԻ ՏԱԿՈՎ: ՍԱՌԸ ՋՐԻ ՋՐԱՄԱՏԱԿԱՐԱՐՄԱՆ ՑԱՆՑԵՐԻ ՀԱՄԱՐ ՆԱԽԱՏԵՍՎԱԾ Է Ø20 ՊՈԼԻՊՐՈՊԻԼԵՆԵ ԽՈՂՈՎԱԿՈՎ:

ԿԵՆՑԱՂԱՑԻՆ ԿԵՂՏԱՋՐԵՐԸ ՀԱՎԱՔՎՈՒՄ ԵՆ ՍԱՐՔԵՐԻՑ ԵՎ ԻՆՔՆԱՀՈՍ ՀԵՌԱՑՎՈՒՄ ԵՆ ՆԵՐՔԻՆ ՑԱՆՑԻ ՄԻՋՈՑՈՎ ԴԵՊԻ ԱՐՏԱՔԻՆ ԳՈՐԾՈՂ ՑԱՆՑ: ՍՏՈՒԳԻՉՆԵՐԸ ՏԵՂԱԴՐՎՈՒՄ ԵՆ ՀԱՏԱԿԻՑ 1.10 Մ ԲԱՐՁՐՈՒԹՅԱՆ ՎՐԱ: ՆԵՐՔԻՆ ԿՈՅՈՒՂԱՑԻՆ ՑԱՆՑԻ ՀԱՄԱՐ ՆԱԽԱՏԵՍՎՈՒՄ Է ԿԻՐԱՌԵԼ Ø50÷Ø100 ՄՄ ՊՈԼԻՎԻՆԻԼՔԼՈՐԻԴԵ ԽՈՂՈՎԱԿՆԵՐ:

ԻՆՉՊԵՍ ՋՐԻ, ԱՅՆՊԵՍ ԷԼ ԿՈՅՈՒՂԱՑԻՆ ԽՈՂՈՎԱԿՆԵՐԸ ՓՈՐՁԱՐԿՎՈՒՄ ԵՆ ՄՈՆՏԱԺՈՒՄԻՑ ՀԵՏՈ:

ՆԱԽԱԳԾՈՎ ՆԱԽԱՏԵՍՎԱԾ Է ՏԱՆԻՔԻ ՆԵՐՔԻՆ ՋՐԱՀԵՌԱՑՈՒՄ, ՈՐԻ ՀԱՄԱՐ ՆԱԽԱՏԵՍՎԱԾ Է Ø 100 ՉԱՓԻ ՊՈԼԻԷԹԻԼԵՆԱՅԻՆ ԽՈՂՈՎԱԿ:


Ջ ԵՎ Կ ՀԻՄՆԱԿԱՆ ԼՐԱԿԱԶՄԻ ԱՇԽԱՏԱՆՔԱՅԻՆ ԳԾԱԳՐԵՐԻ ՑՈՒՑԱԿ

N Ը/Կ	ԱՆՎԱՆՈՒՄ	ԹԵՐԹ
1	ԸՆԴՀԱՆՈՒՐ ՏՎՅԱԼՆԵՐ	ՋԿ-1
2	ՀԱՏԱԿԱԳԻԾ 0.00 ՆԻՇՈՒՄ	ՋԿ-2
3	ՆԵՐՔԻՆ ՋՐԱՄԱՏԱԿԱՐԱՐՄԱՆ ԵՎ ԿՈՅՈՒՂՈՒ ՍԽԵՄԱՆԵՐ	ՋԿ-3
4	ԱՆՋՐԵՎԱՋՐԵՐԻ ՀԵՌԱՑՄԱՆ ՍԽԵՄԱ	ՋԿ-4
5	ԾԱՎԱԼԱԹԵՐԹ	

Accurate GROUP	ՏՆՕՐԵՆ	Ա. ԻՈԱՆՆԵՍՅԱՆ		ՄՇԱԿՈՒՅԹԻ ՏԱՆ ՆԱԽԱԳԻԾ	ՋՐԱՄԱՏԱԿԱՐԱՐՄԱՆ ԵՎ ԿՈՅՈՒՂՈՒ ՄԱՍ	՝ԱԿՈՒՐԱՏ ԳՐՈՒՊ՝ ՍՊԸ ՊԵՏ. ԼԻՑԵՆԶԻԱ 14559	ՀԱՍՑԵ. քաղաք Երևան, Նաիրի Զարյան 21/98
	ՆԳՃ	Ա. ԱԶԻԶՅԱՆ		ՏԱՎՈՒՇԻ ՄԱՐԶ, ԲԵՐԴ ՀԱՄԱՅՆՔ , ԳՅՈՒՂ ՉԻՆՉԻԿ			ՀԵՌ. (+37410)208039, 208043
	ՀԱՐՏԱՐԱՊԵՏ	Ա. ԱԶԻԶՅԱՆ		ՊԱՏՎԻՐԱՏՈՒ՝ Ա. ԻՈԱՆՆԵՍՅԱՆ	ԸՆԴՀԱՆՈՒՐ ՏՎՅԱԼՆԵՐ	ՓՈՒԼ ԱՆ / ԹԵՐԹ ՋԿ-1 / ԹԵՐԹԵՐ 5	FAX. 208043 Email: info@accurate.am Web: www.accurate.am



ՀԱՏԱԿԱԳԻԾ 0.00 ՆԻՇՈՒՄ

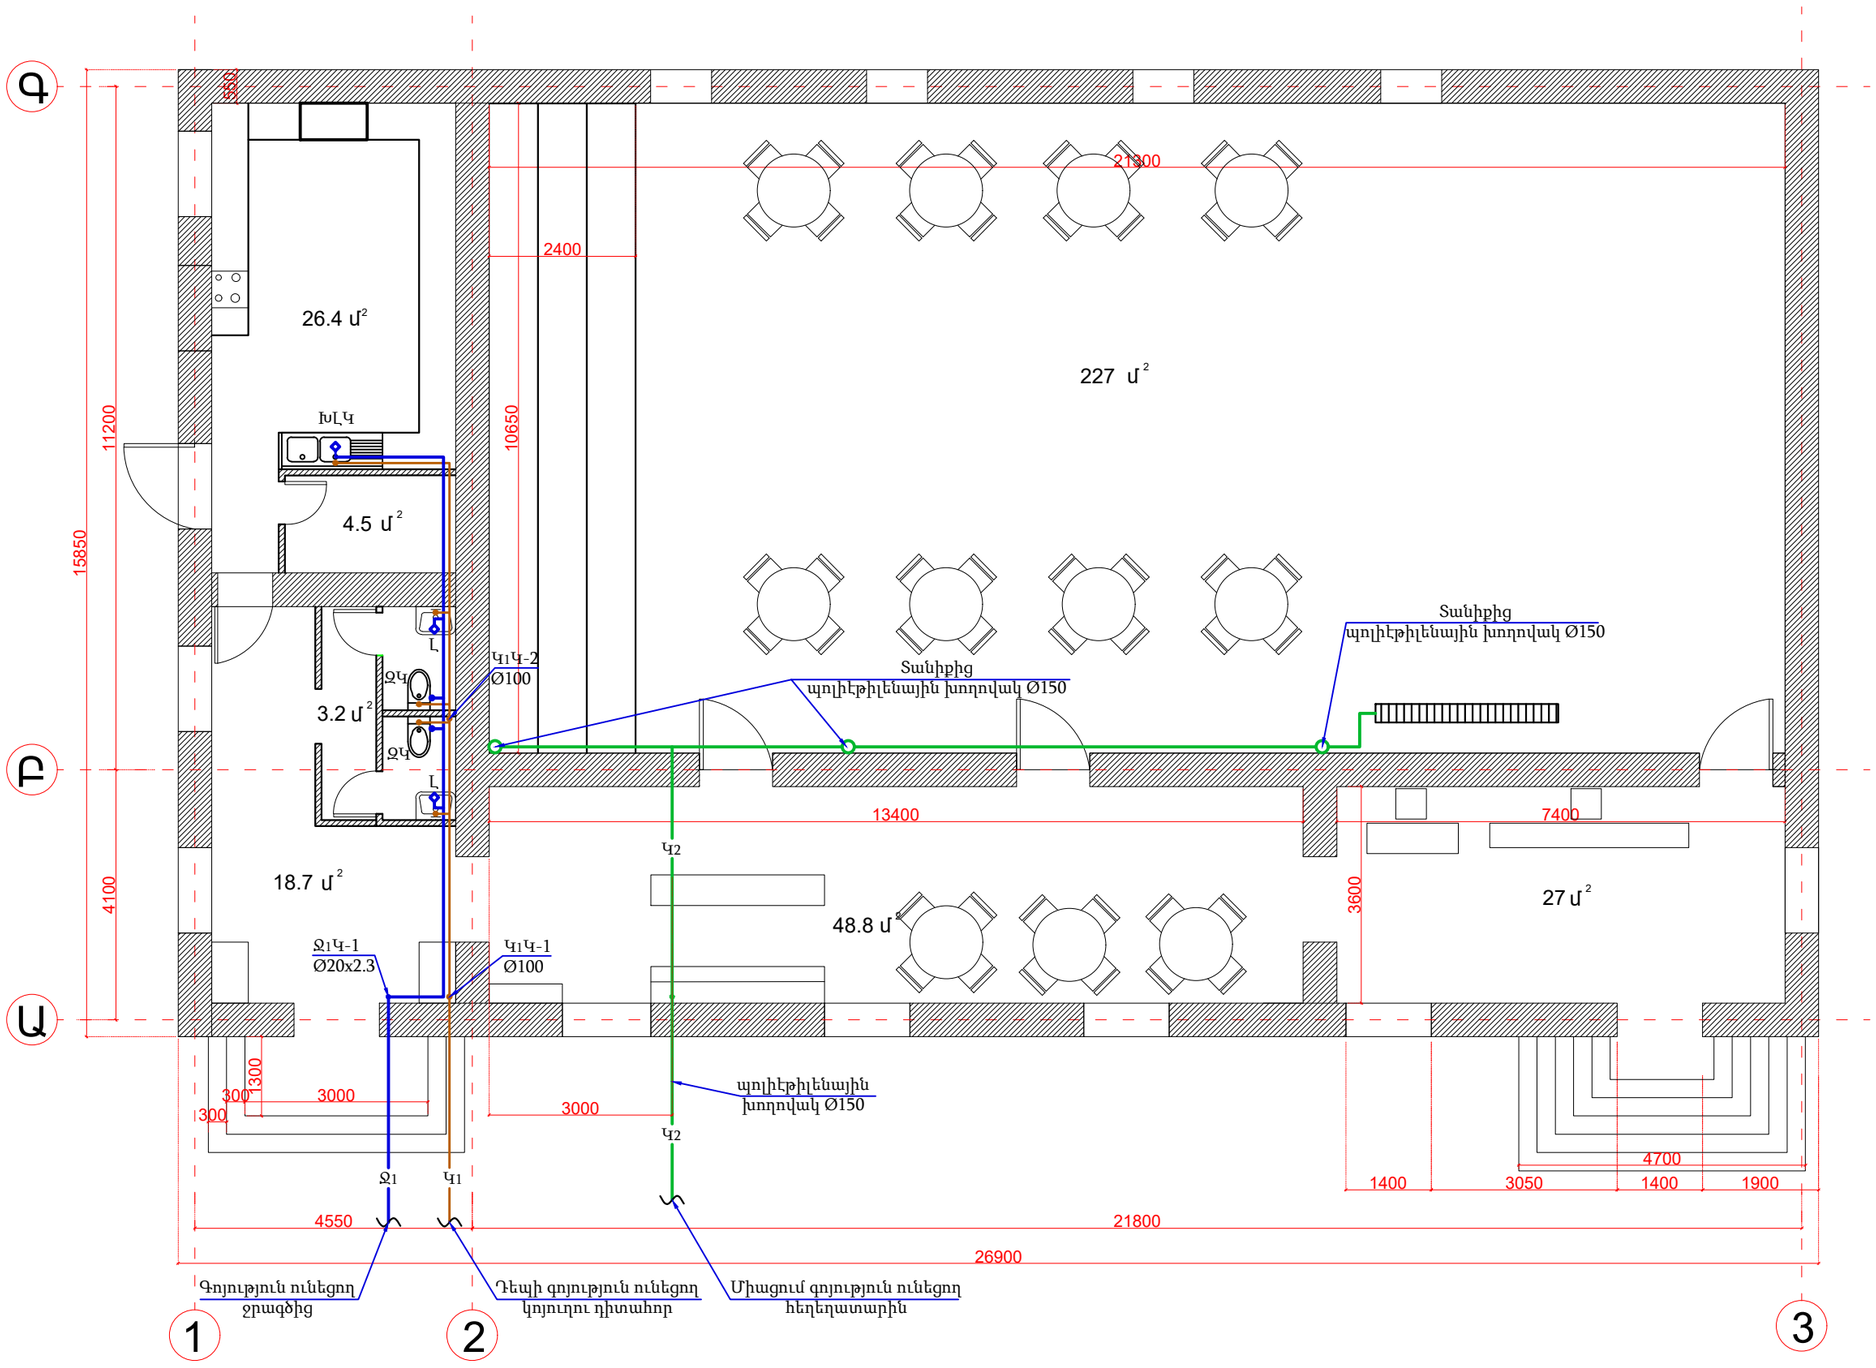


H 5.260


358.5 մ²

Accurate GROUP	ՏՆՕՐԵՆ	Ա. ՀՈՎՆՆԵՍՅԱՆ		ՄՇԱԿՈՒՅԹԻ ՏԱՆ ՆԱԽԱԳԻԾ	ՋՐԱՄԱՏԱԿԱՐԱՐՄԱՆ ԵՎ ԿՈՅՈՒՂՈՒ ՄԱՍ	՝ԱԿՈՒՐԱՏ ԳՐՈՒՊ՝ ՍՊԸ ՊԵՏ. ԼԻՑԵՆԶԻԱ 14559	ՀԱՍՑԵ. քաղաք Երևան, Նաիրի Զարյան 21/98 ՀԵՌ. (+37410)208039, 208043 FAX. 208043 Email: info@accurate.am Web: www.accurate.am
	ՆԳՁ	Ա. ԱԶԻԶՅԱՆ		ՏԱՎՈՒՇԻ ՄԱՐԶ, ԲԵՐԴ ՀԱՄԱՅՆՔ , ԳՅՈՒՂ ՉԻՆՉԻԻ			
	ՀԱՐՏԱՐԱՊԵՏ	Ա. ԱԶԻԶՅԱՆ		ՊԱՏՎԻՐԱՏՈՒ՝ Ա. ՀՈՎՆՆԵՍՅԱՆ	ՀԱՏԱԿԱԳԻԾ 0.00 ՆԻՇՈՒՄ	ՓՈՒԼ ԹԵՐԹ ԹԵՐԹԵՐ ԱՆ ՋԿ-2 5	

ՆԵՐՔԻՆ ՋՐԱՄԱՏԱԿԱՐԱՐՄԱՆ ՍԽԵՄԱ

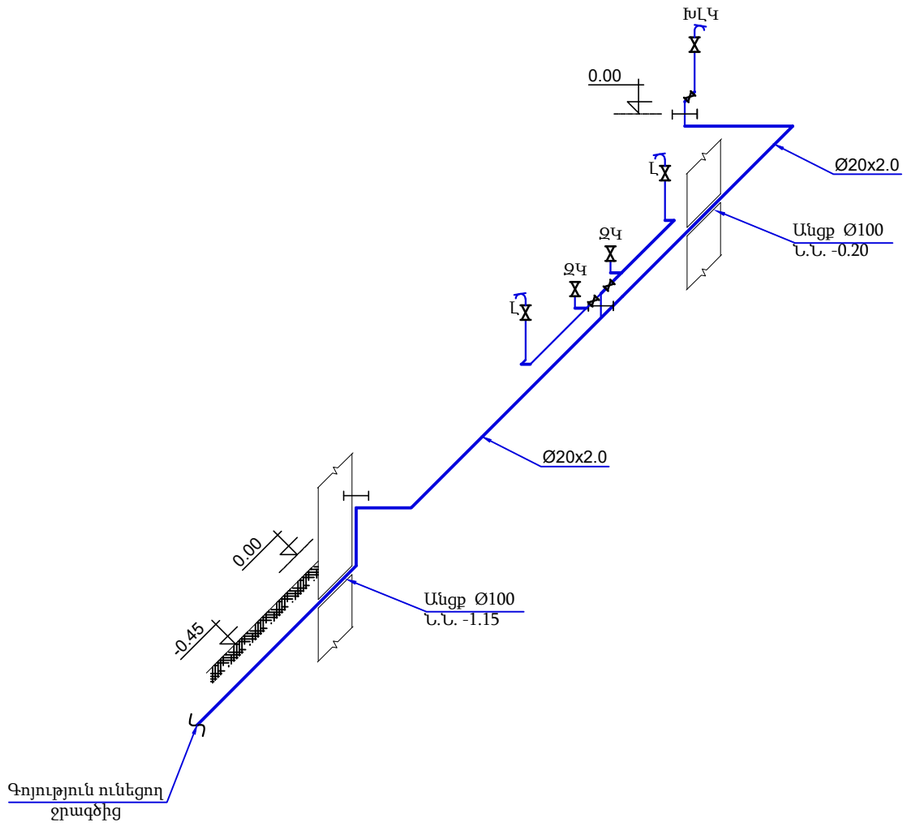


ՆԵՐՔԻՆ ԿՈՅՈՒՂՈՒ ՍԽԵՄԱ

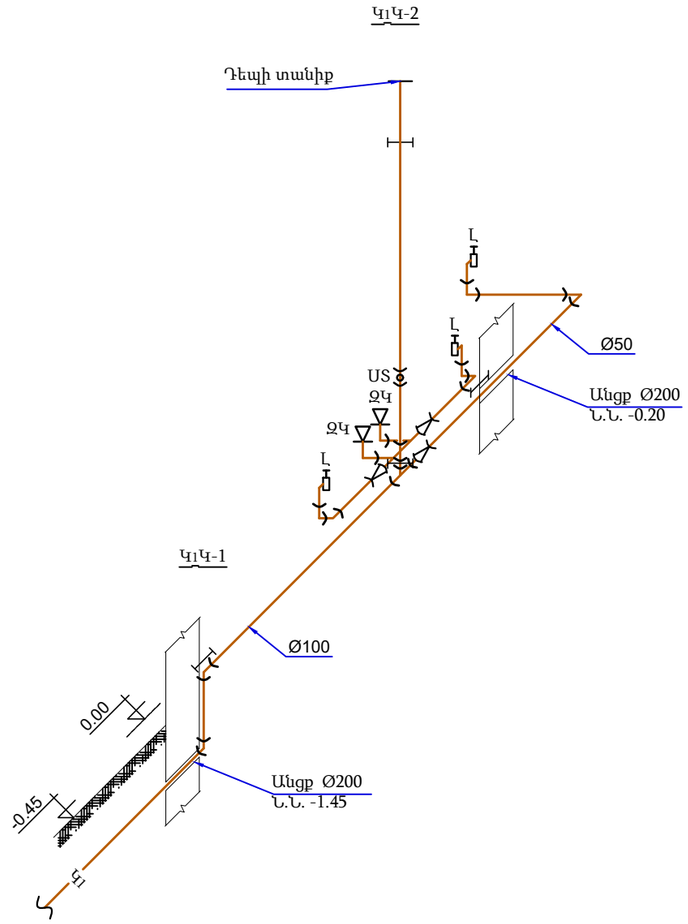


Accurate GROUP	ՏՆՕՐԵՆ	Ա. ԻՈԱՆՆԵՍՅԱՆ		ՄՇԱԿՈՒՅԹԻ ՏԱՆ ՆԱԽԱԳԻԾ	ՋՐԱՄԱՏԱԿԱՐԱՐՄԱՆ ԵՎ ԿՈՅՈՒՂՈՒ ՄԱՍ	՝ԱԿՈՒՐԱՏ ԳՐՈՒՊ՝ ՍՊԸ		ՀԱՍՑԵ. քաղաք Երևան, Նաիրի Զարյան 21/98
	ՆԳՁ	Ա. ԱՋԻՋՅԱՆ				ՊԵՏ. ԼԻՑԵՆԶԻԱ 14559		ՀԵՌ. (+37410)208039, 208043
	ՀԱՐՏԱՐԱՊԵՏ	Ա. ԱՋԻՋՅԱՆ		ՏԱՎՈՒՇԻ ՄԱՐԶ, ԲԵՐԴ ՀԱՄԱՅՆՔ , ԳՅՈՒՂ ՉԻՆՉԻԻ	ՆԵՐՔԻՆ ՋՐԱՄԱՏԱԿԱՐԱՐՄԱՆ ԵՎ ԿՈՅՈՒՂՈՒ ՍԽԵՄԱՆԵՐ	ՓՈՒԼ	ԹԵՐԹ	ԹԵՐԹԵՐ	FAX. 208043
				ՊԱՏՎԻՐԱՏՈՒ՝ Ա. ԻՈԱՆՆԵՍՅԱՆ		ԱՆ	ՋԿ-3	5	Email: info@accurate.am
									Web: www.accurate.am



ՆԵՐՔԻՆ ՋՐԱՀԵՌԱՑՄԱՆ ՍԽԵՄԱ

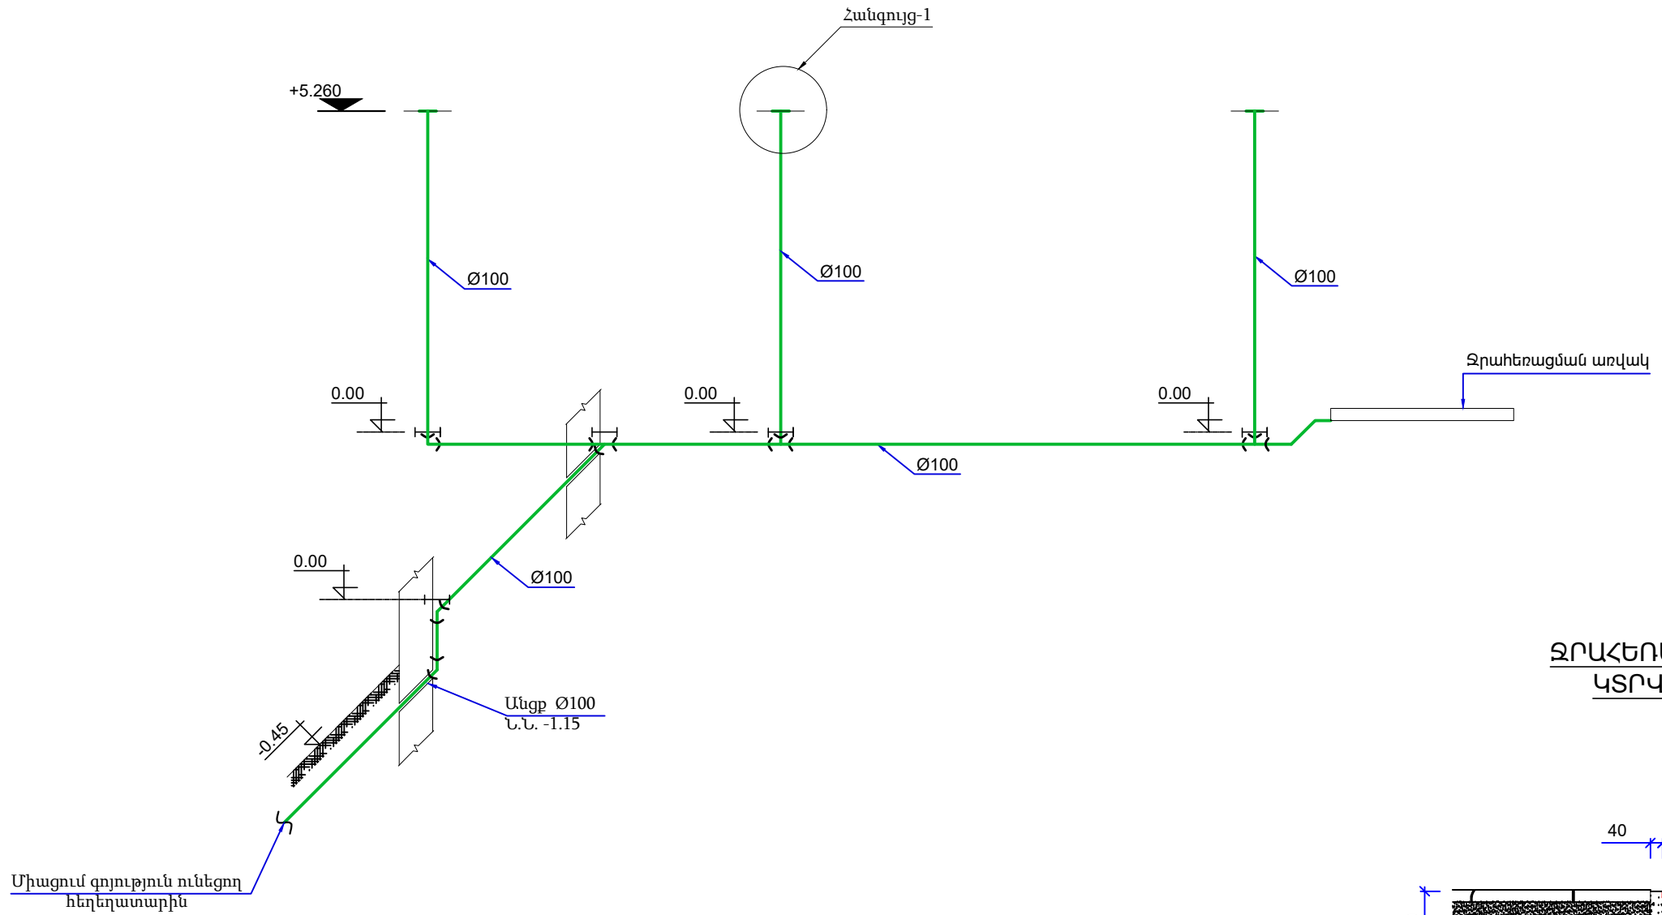

ՋՐԱՀԵՌԱՑՄԱՆ ԱՌՎԱԿԻ
ԿՏՐՎԱԾՔ Մ 1 : 20

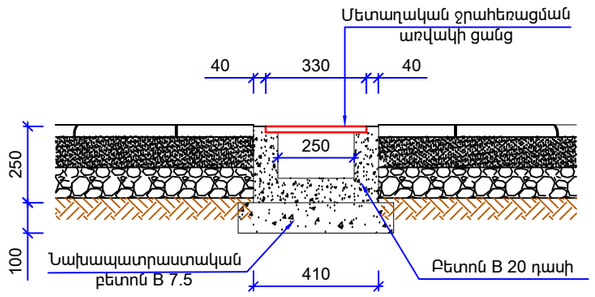

Accurate GROUP	ՏՆՕՐԵՆ	Ա. ԻՈԱՆՆԵՍՅԱՆ		ՄՇԱԿՈՒՅԹԻ ՏԱՆ ՆԱԽԱԳԻԾ	ՋՐԱՄԱՏԱԿԱՐԱՐՄԱՆ ԵՎ ԿՈՅՈՒՂՈՒ ՄԱՍ	՝ԱԿՈՒՌԱՏ ԳՐՈՒՊ՝ ՍՊԸ		ՀԱՍՑԵ.	քաղաք Երևան, Նաիրի Զարյան 21/98
	ՆԳՃ	Ա. ԱՋԻՋՅԱՆ				ՊԵՏ. ԼԻՑԵՆԶԻԱ 14559		ՀԵՌ.	(+37410)208039, 208043
	ՀԱՐՏԱՐԱՊԵՏ	Ա. ԱՋԻՋՅԱՆ		ՏԱՎՈՒՇԻ ՄԱՐԶ, ԲԵՐԴ ՀԱՄԱՅՆՔ , ԳՅՈՒՂ ՉԻՆՉԻԻ	ԱՆՋՐԵՎԱՋՐԵՐԻ ՀԵՌԱՑՄԱՆ ՍԽԵՄԱ	ՓՈՒԼ	ԹԵՐԹ	ԹԵՐԹԵՐ	FAX. 208043
				ՊԱՏՎԻՐԱՏՈՒ՝ Ա. ԻՈԱՆՆԵՍՅԱՆ		ԱՆ	ՋԿ-4	5	Email: info@accurate.am
									Web: www.accurate.am



ՆԵՐՔԻՆ ՋՐԱՄԱՏԱԿԱՐԱՐՄԱՆ ՑԱՆՑ

NN Ը/Կ	ԱՆՎԱՆՈՒՄԸ	ՉԱՓ	ՉԱՓՄԱՆ ՄԻԱՎՈՐ	ՔԱՆԱԿ	ԾԱՆՈԹ. ՊԵՏԱԿԱՆ ՍՏԱՆԴԱՐՏ
1	2	3	4	5	6
1	ՊՈԼԻՊՐՈՊԻԼԵՆԵ ԽՈՂՈՎԱԿ	Ø20x2.3	ԳՄ	25.0	
2	ՓԱԿԱՆ ՋՐԱՅԻՆ	Ø15	ՀԱՏ	8	
3	ԼՎԱՑԱՐԱՆԻ ԾՈՐԱԿ-ԽԱՌՆԻՉ		ՀԱՏ	2	
4	ԽԱՌՆԻՉ ԽՈՀԱՆՈՑԱԿՈՆՔԻ		ՀԱՏ	1	
5	ՑԱՆՑԻ ՓՈՐՁԱՐԿՈՒՄ		ԳՄ	25.0	
6	ՖԻՏԻՆԳՆԵՐ ԵՎ ՋԵՎԱՎՈՐ ՄԱՍԵՐ		ՀԱՏ	17	

ՆԵՐՔԻՆ ՋՐԱՄԱՏԱԿԱՐԱՐՄԱՆ ՑԱՆՑ

NN Ը/Կ	ԱՆՎԱՆՈՒՄԸ	ՉԱՓ	ՉԱՓՄԱՆ ՄԻԱՎՈՐ	ՔԱՆԱԿ	ԾԱՆՈԹ. ՊԵՏԱԿԱՆ ՍՏԱՆԴԱՐՏ
1	2	3	4	5	6
1	ՊՈԼԻԷԹԻԼԵՆԱՅԻՆ ԽՈՂՈՎԱԿ	Ø100	ԳՄ	42.0	
2	ՊՈԼԻԷԹԻԼԵՆԱՅԻՆ ԿՈՅՈՒՂԱՅԻՆ ԵՌԱԲԱՇԽԻԿ	Ø100	ՀԱՏ	3	
3	ՊՈԼԻԷԹԻԼԵՆԱՅԻՆ ԿՈՅՈՒՂԱՅԻՆ ԱՆԿՅՈՒՆԱԿ	Ø100	ՀԱՏ	2	
4	ՋՐԱՀԵՌԱՑՄԱՆ ԱՌՎԱԿԻ ՑԱՆՑ		ԳՄ	3.0	

ՆԵՐՔԻՆ ԿՈՅՈՒՂՈՒ ՑԱՆՑ

NN Ը/Կ	ԱՆՎԱՆՈՒՄԸ	ՉԱՓ	ՉԱՓՄԱՆ ՄԻԱՎՈՐ	ՔԱՆԱԿ	ԾԱՆՈԹ. ՊԵՏԱԿԱՆ ՍՏԱՆԴԱՐՏ
1	2	3	4	5	6
1	ԽՈՂՈՎԱԿ ՊՈԼԻՎԻՆԻԼՔԼՈՐԻԴԵ	Ø100	ԳՄ	18.0	
2	ԽՈՂՈՎԱԿ ՊՈԼԻՎԻՆԻԼՔԼՈՐԻԴԵ	Ø50	ԳՄ	10.0	
3	ԽԵՑԵ ՋՈՒԳԱՐԱՆԱԿՈՆՔ		ԼՐԱԿԱԶՄ	2	
4	ԽԵՑԵ ԼՎԱՑԱՐԱՆԱԿՈՆՔ		ԼՐԱԿԱԶՄ	2	
5	ԽՈՀԱՆՈՑԱՅԻՆ ԼՎԱՑԱՐԱՆԱԿՈՆՔ		ԼՐԱԿԱԶՄ	1	
6	ՑԱՆՑԻ ՓՈՐՁԱՐԿՈՒՄ		ԳՄ	28.0	
7	ՍՏՈՒԳԻՉՆԵՐ (ԿԱՆԳՆԱԿՆԵՐԻ ՎՐԱ)	Ø100	ՀԱՏ	1	
8	ԿՈՅՈՒՂԱՅԻՆ ՔԱՌԱԲԱՇԽԻԿ	Ø100	ՀԱՏ	1	
9	ԿՈՅՈՒՂՈՒ ԱՆՑՈՒՄ ՊՈԼԻՎԻՆԻԼՔԼՈՐԻԴԵ	Ø100-50	ՀԱՏ	3	
10	ՊՈԼԻՎԻՆԻԼՔԼՈՐԻԴԵ ԿՈՅՈՒՂԱՅԻՆ ԵՌԱԲԱՇԽԻԿ	Ø100	ՀԱՏ	3	
11	ՊՈԼԻՎԻՆԻԼՔԼՈՐԻԴԵ ԿՈՅՈՒՂԱՅԻՆ ԱՆԿՅՈՒՆԱԿ	Ø50	ՀԱՏ	6	
12	ՊՈԼԻՎԻՆԻԼՔԼՈՐԻԴԵ ԿՈՅՈՒՂԱՅԻՆ ԱՆԿՅՈՒՆԱԿ	Ø100	ՀԱՏ	4	

ՏՆՕՐԵՆ	Ա. ԻՈԱՆՆԵՍՅԱՆ		ՄՇԱԿՈՒՅԹԻ ՏԱՆ ՆԱԽԱԳԻԾ	ՋՐԱՄԱՏԱԿԱՐԱՐՄԱՆ ԵՎ ԿՈՅՈՒՂՈՒ ՄԱՍ	՝ԱԿՈՒՐԱՏ ԳՐՈՒՊ՝ ՍՊԸ ՊԵՏ. ԼԻՑԵՆԶԻԱ 14559
ՆԳՀ	Ա. ԱԶԻԶՅԱՆ		ՏԱՎՈՒՇԻ ՄԱՐԶ, ԲԵՐԴ ՀԱՍԱՅՆՔ , ԳՅՈՒՂ ՉԻՆՉԻԿ		
ՀԱՐՏԱՐԱՊԵՏ	Ա. ԱԶԻԶՅԱՆ		ՊԱՏՎԻՐԱՏՈՒ՝ Ա. ԻՈԱՆՆԵՍՅԱՆ	ԾԱՎԱԼԱԹԵՐԹ	ՓՈՒԼ: ԱՆ; ԹԵՐԹ: ՋԿ-5; ԹԵՐԹԵՐ: 5

ՀԱՍՑԵ. քաղաք Երևան, Նաիրի Զարյան 21/98
ՀԵՌ. (+37410)208039, 208043
FAX. 208043
Email: info@accurate.am
Web: www.accurate.am

