

ԸՆԴՀԱՆՈՒՐ ՏԵՂԵԿՈՒԹՅՈՒՆՆԵՐ

Նախագիծը մշակված է համաձայն ПУЭ-6,7 և СН 31-110-2003
Նախագծի ծավալի մեջ մտնում է Տավուշի մարզի Չինչին համայնքի մշակույթի
տանի էլեկտրոմատակարարումը:
Ցանցի լարումը 220Վ բերվելու է ВВГ 4 x 6 մակնիշի մալուխով
մոտակա էլեկտրական սյունից:
Լուսավորության սարքավորումները և վարդակները տեղադրել է հա-
տակի հարթությունից բարձր՝
+0.9մ անջատիչները;
+0.9մ վարդակները:
Բոլոր էլ քաբետարները TITAN ընկերության արտադրության են:

ԱՆՎՏԱՆԳՈՒԹՅԱՆ ՊԱՇՏՊԱՆԱԿԱՆ ՄԻՋՈՑՆԵՐ

Էլեկտրաանվտանգության ապահովման հիմնական միջոց օգտագործվելու է պաշտպանիչ հողանցման համակարգը:

Որպես հողանցման գլխավոր հաղորդաձող (հողանցման գլխավոր հեղույս) օգտագործվում է ներանցման վահանների հողանցման հեղույսը կամ զրոյական հաղորդաձողը:

Համալիրի մուտքի մոտ պետք է կատարվի պոտենցիալների տարբերության հավասարեցում՝ նշվող մետաղական մասերի խմբավորումով.


- ընդհանուր հողանցման համակարգ
- մետաղական խողովակներ և կոմունիկացիաներ /ջերմամատակարարում, ջեռուցում, օդափոխման համակարգեր/:
- շինարարական կոնստրուկցիաների մետաղական մասեր:
- վերը նշված հաղորդիչ մասերը պետք է միացվեն իրար հիմնական կոնտուրի հաղորդիչով:

Բոլոր ուժային սարքավորումների մետաղական մասերը պետք է միացվեն PE հաղորդալարին:


Հ/Հ	ԹԵՐԹԵՐԻ ԱՆՎԱՆՈՒՄԸ
1	Ընդհանուր տվյալներ
2	Լուսավորության սխեմա Մ 1:100
3	Անջատիչների և վարդակների սխեմա Մ 1:100
4	Էլ վահանակի սխեմա
5	Նյութերի տեսակացանկ

ՊԱՅՄԱՆԱԿԱՆ ՆՇԱՆՆԵՐ

- | | |
|---|---------------------------------|
|  | Անջատիչ 1-ստեղծանի |
|  | Անջատիչ ռեվերս |
|  | Վարդակ հողանցումով |
|  | Պատի լուսատու /BPA/ LED 12w |
|  | Ջահ մեծ LED 15w լամպով |
|  | Ջահ փոքր LED 9w լամպով |
|  | Առաստաղի լուսատու 60x60 LED 40w |
|  | Առաստաղի լուսատու 30x30 LED 22w |
|  | Բաշխիչ պահարան |

 
	ՏՆՕՐԵՆ	Ա. ԻՈՒՆԱՆԵՍՅԱՆ		ՄՇԱԿՈՒՅԹԻ ՏԱՆ ՆԱԽԱԳԻՄ	ԷԼ տեխնիկական մաս	‘ԱԿՈՒՌԱՏ ԳՐՈՒՊ’ ՍՊԸ ՊԵՏ. ԼԻՑԵՆԶԻԱ 14559			ՀԱՍՑԵ.	քաղաք Երևան, Նաիրի Ջաղյան 21/98	
	ՆԳՃ	Ա. ԱԶԻԶՅԱՆ		ՏԱԿՈՒՇԻ ՄԱՐԶ, ԲԵՐԴ ՀԱՄԱՅՆՔ , ԳՅՈՒՂ ՉԻՆՉԻՆ					Հն.	(+37410)208039, 208043	
	ՀԱՐՏԱՐԱՊԵՏ	Ա. ԱԶԻԶՅԱՆ				FAX.	208043				
						ՓՈՒԼ	ԹԵՐԹ	ԹԵՐԹԵՐ	Email:	info@accurate.am	
				ՊԱՏՎԻՐԱՏՈՒ՝ Ա. ԻՈՒՆԱՆԵՍՅԱՆ		ԱՆ	1	5	Web:	www.accurate.am	

Լուսավորության սխեմա Մ 1:100

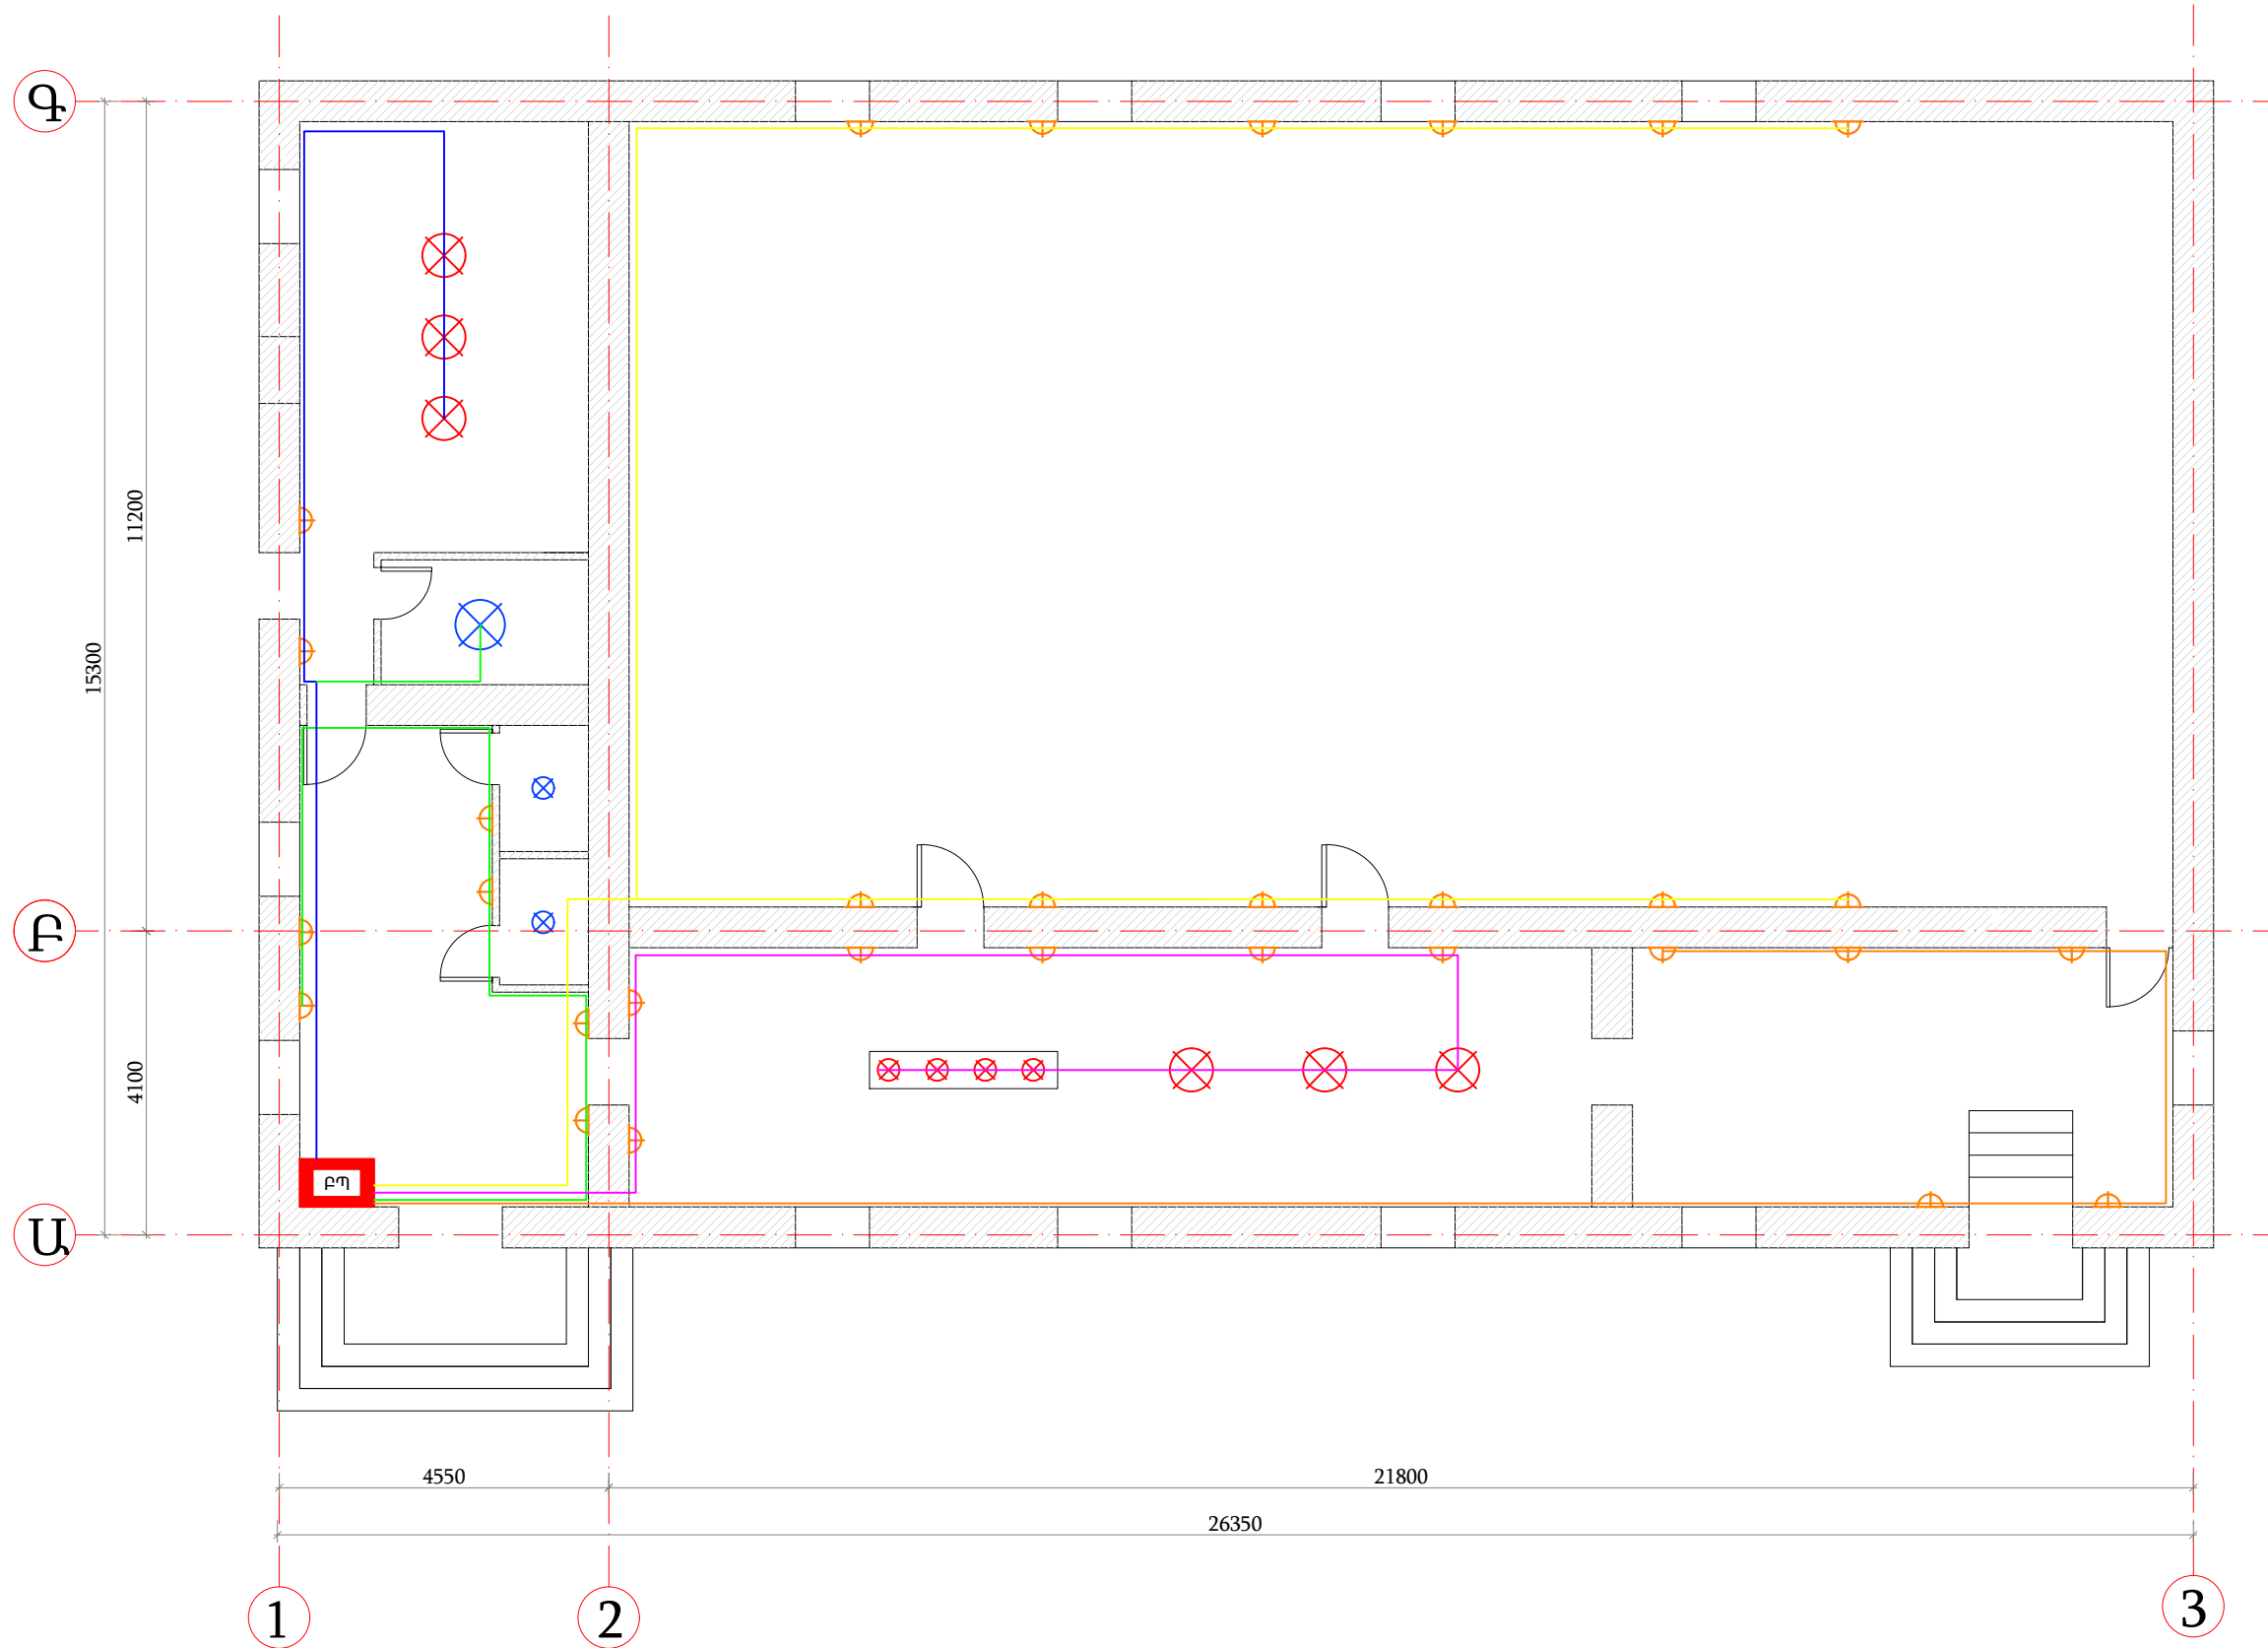

	ՏՆՕՐԵՆ	Ա. ԻՈՍԱՆԵՍՅԱՆ		ՄՇԱԿՈՒՅԹԻ ՏԱՆ ՆԱԽԱԳԻԾ	Էլ տեխնիկական մաս	ՎԿՈՒՌԱՏ ԳՐՈՒՊ՝ ՍՊԸ ՊԵՏ. ԼԻՑԵՆԶԻԱ 14559			ՀԱՍՑԵ.	քաղաք Երևան, Լալիբի Զարյան 21/98	
	ՆԳՃ	Ա. ԱԶԻԶՅԱՆ		ՏԱՎՈՒՇԻ ՄԱՐԶ, ԲԵՐԴ ՀԱՄԱՅՆՔ, ԳՅՈՒՂ ՉԻՆՉԻՆ					ՀԵՌ.	(+37410)208039, 208043	
	ՃԱՐՏԱՐԱՊԵՏ	Ա. ԱԶԻԶՅԱՆ							FAX.	208043	
									Email:	info@accurate.am	
									Web:	www.accurate.am	
				ՊԱՏՎԻՐԱՏՈՒ՝ Ա. ԻՈՍԱՆԵՍՅԱՆ	Լուսավորության սխեմա Մ 1:100	ՓՈՒԼ	ԹԵՐԹ	ԹԵՐԹԵՐ			
						ԱՆ	2	5			

Անջատիչների և վարդակների սխեմա Մ 1:100

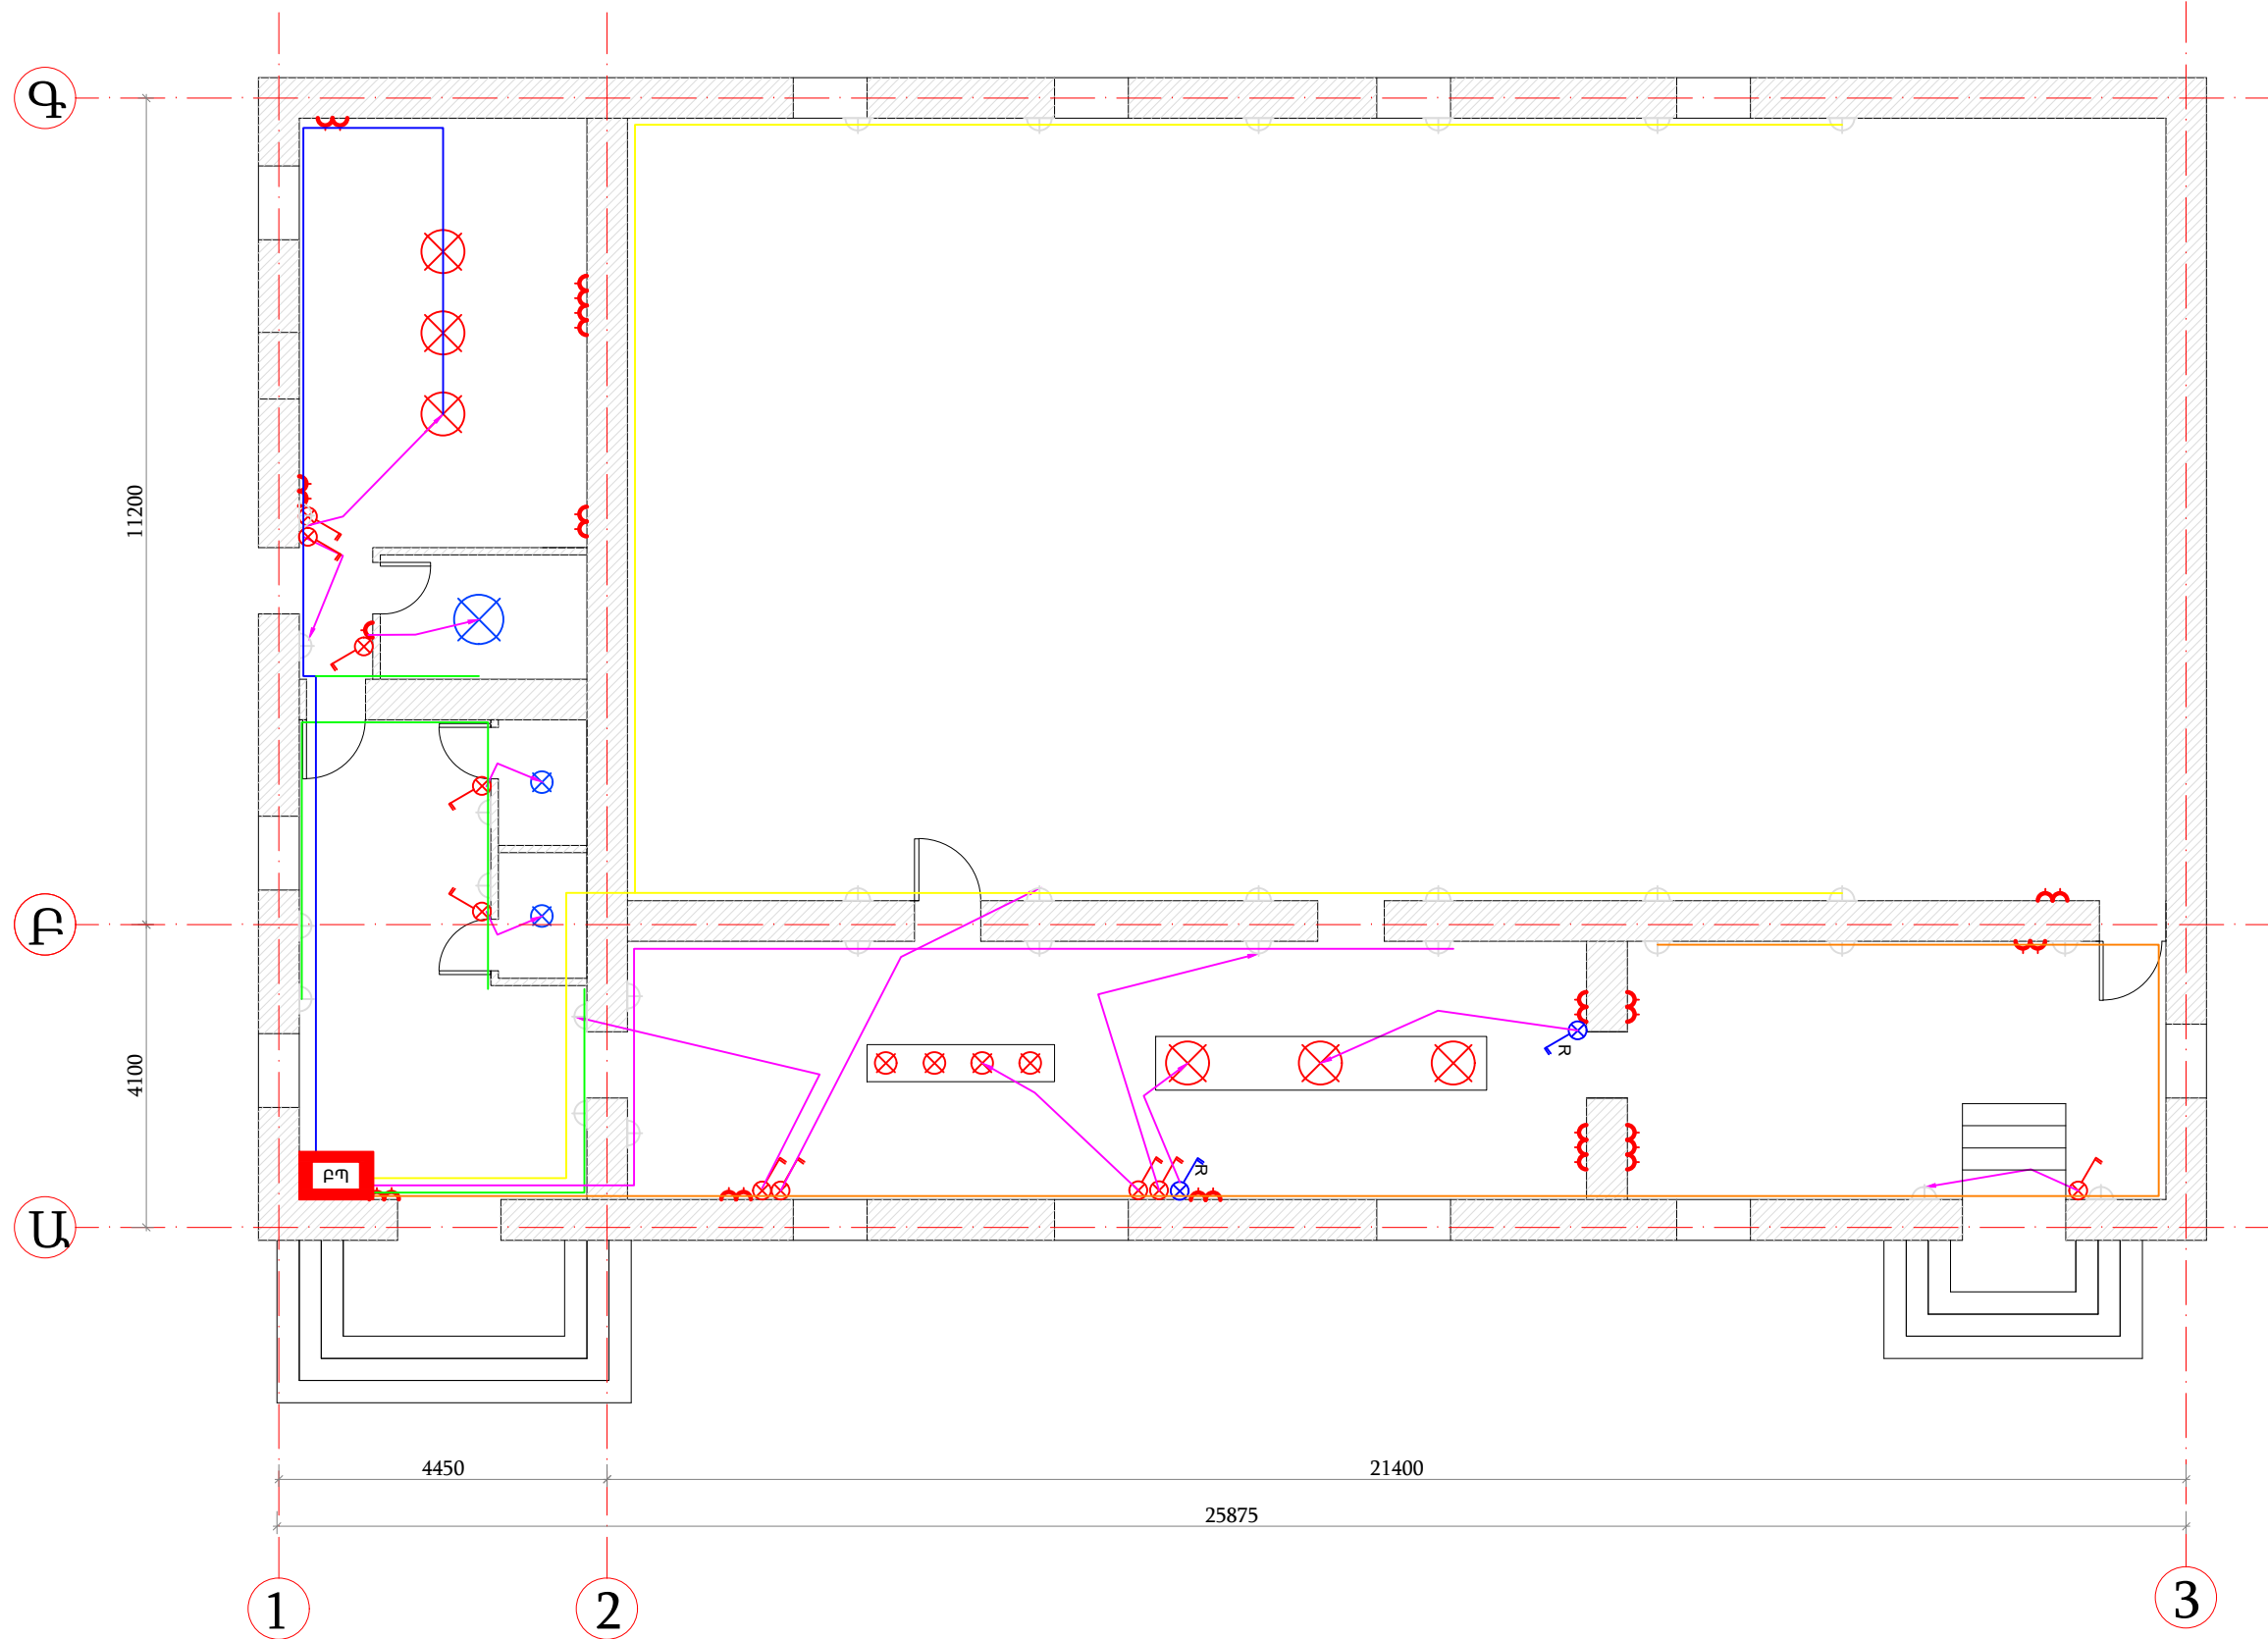

ՏՆՕՐԵՆ
ՆԳՃ
ՀԱՐՏԱՐԱՊԵՏ

Ա. ԻՈԱՆՆԵՍՅԱՆ
Ա. ԱԶԻԶՅԱՆ
Ա. ԱԶԻԶՅԱՆ

[Signature]
[Signature]
[Signature]

ՄՇԱԿՈՒՅԹԻ ՏԱՆ ՆԱԽԱԳԻԾ

ՏԱՎՈՒՇԻ ՄԱՐԶ, ԲԵՐԴ ՀԱՄԱՅՆՔ, ԳՅՈՒՂ ՉԻՆՉԻՆ

ՊԱՏՎԻՐԱՏՈՒ՝ Ա. ԻՈԱՆՆԵՍՅԱՆ

ԷԼ տեխնիկական մաս

Անջատիչների և վարդակների
սխեմա Մ 1:100

ՎԿՈՒՌԱՏ ԳՐՈՒՊ՝ ՍՊԸ
ՊԵՏ. ԼԻՑԵՆԶԻԱ 14559

ՓՈՒԼ

ԹԵՐԹ

ԹԵՐԹԵՐ

ԱՆ

3

5

ՀԱՍՑԵ.

ՀԵՌ.

FAX.

Email:

Web:

քաղաք Երևան,
Նաիրի Ջալյան 21/98


(+37410)208039, 208043

208043

info@accurate.am

www.accurate.am

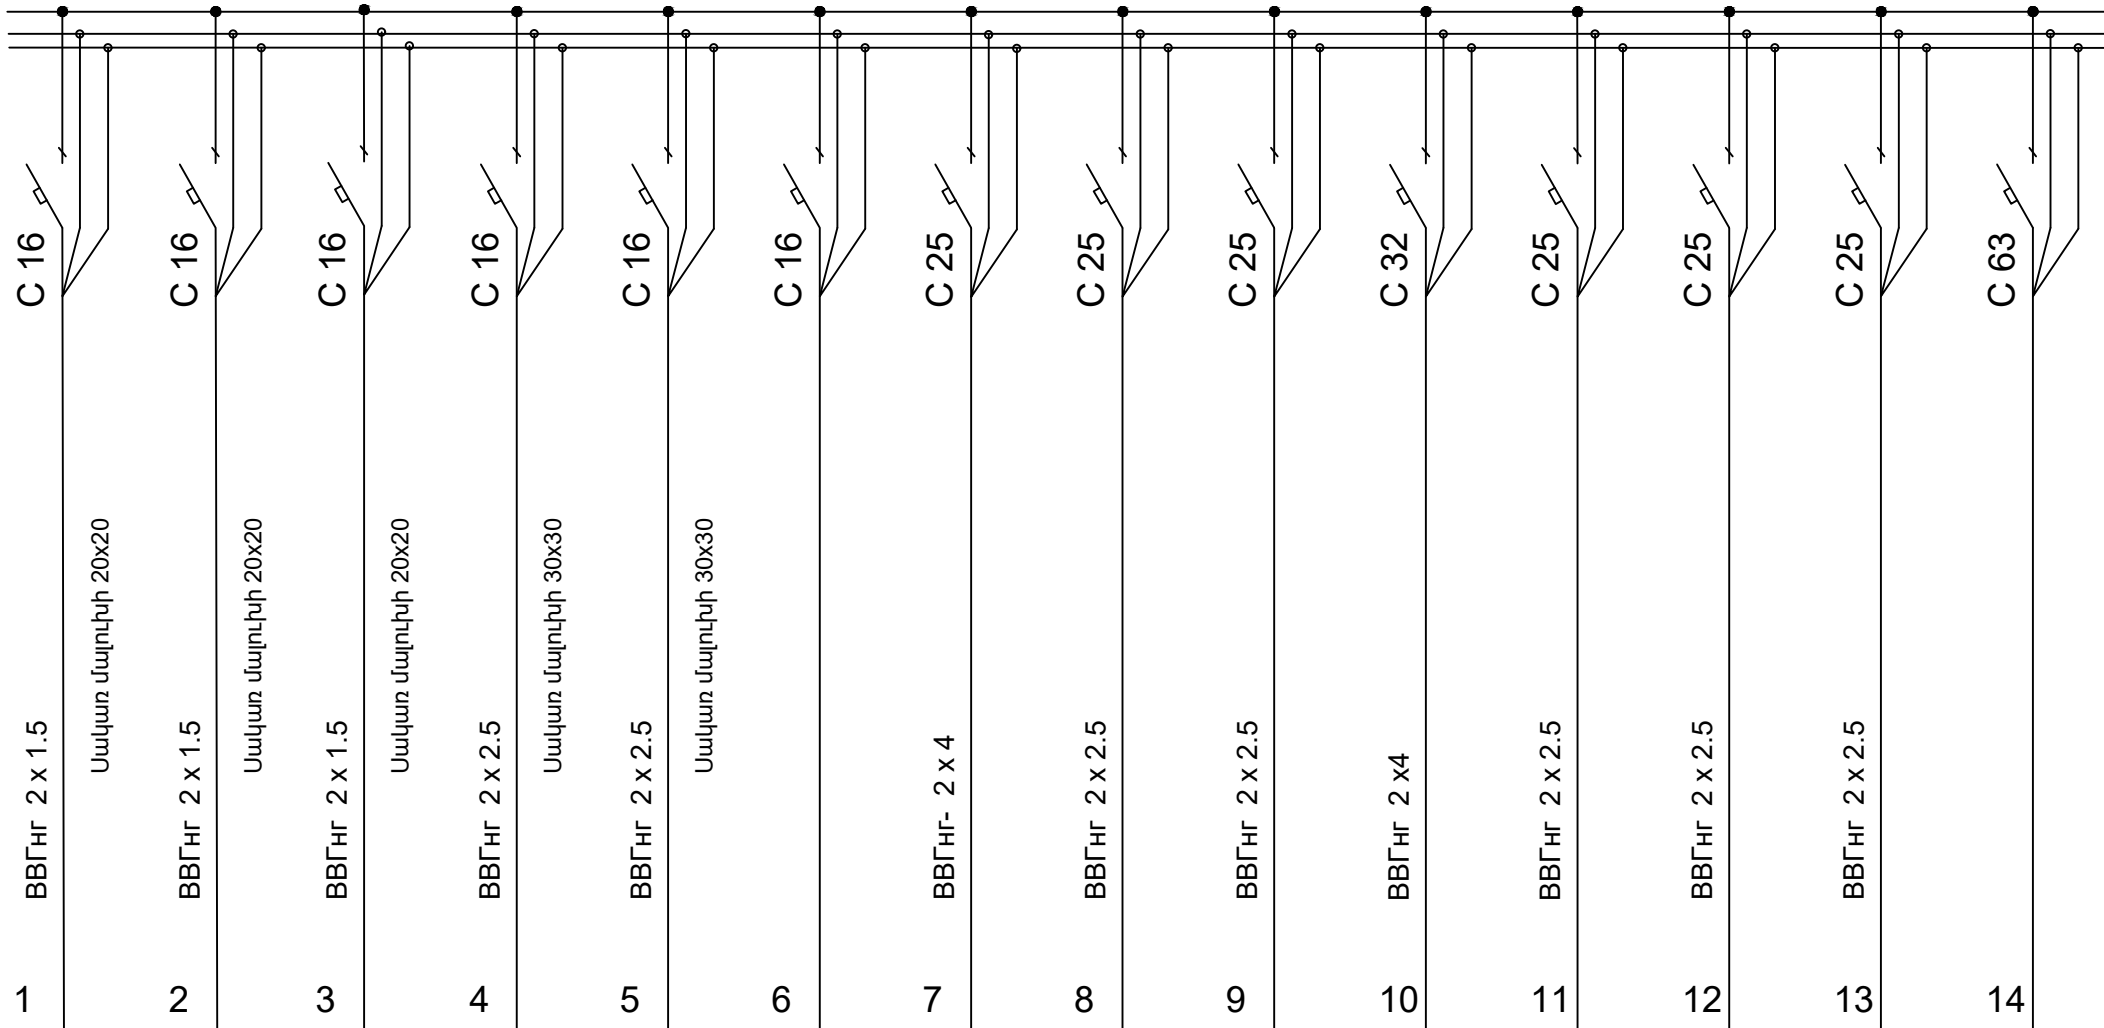

Սնող ցանցի տվյալներ			Խմբային վահանակ		Հաղորդչի մակնիշը, կտրվածքը, մմ², երկարությունը, մ											
Մուտքային անջատիչի մակնիշը																
Ելքային անջատիչի մակնիշը																
I _ա Ա																
I _н Ա																
P _н կվտ																
Բեռի անվանումը																
Էլեկտրոսպառիչ	Պայմ. նշաններ		1	2	3	4	5	6	7	8	9	10	11	12	13	14
	P _н կվտ	I _н Ա	0.7	0.1	0.6	0.8	1.0		1.0	1.0	1.0	3.0	1.0	1.0	1.0	
			3.2	0.5	2.7	3.6	4.5		4.5	4.5	4.5	13.6	4.5	4.5	4.5	
			լուսավորություն	լուսավորություն	լուսավորություն	լուսավորություն	լուսավորություն	Պահուստային	վարդակային ցանց	վարդակային ցանց	վարդակային ցանց	վարդակային ցանց	վարդակային ցանց	վարդակային ցանց	վարդակային ցանց	Պահուստային



ՏՆՕԴԵՆ	Ա. ԻՈԱՆՆԵՍՅԱՆ	
ՆԳՃ	Ա. ԱՋԻՅԱՆ	
ՃԱՐՏԱՐԱՊԵՏ	Ա. ԱՋԻՅԱՆ	


ՄՇԱԿՈՒՅԹԻ ՏԱՆ ՆԱԽԱԳԻԾ	
ՏԱՎՈՒՇԻ ՄԱՐԶ, ԲԵՐԴ ՀԱՄԱՅՆՔ, ԳՅՈՒՂ ՉԻՆՉԻՆ	
ՊԱՏՎԻՐԱՏՈՒ՝ Ա. ԻՈԱՆՆԵՍՅԱՆ	

Էլ տեխնիկական մաս	
Էլ վահանակի սխեմա	

ՆԱԿՈՒՌԱՏ ԳՐՈՒՊ՝ ՍՊԸ ՊԵՏ. ԼԻՑԵՆԶԻԱ 14559		
ՓՈՒԼ	ԹԵՐԹ	ԹԵՐԹԵՐ
ԱՆ	4	5

ՀԱՍՑԵ.	քաղաք Երևան, Նաիրի Ջալյան 21/98
ՀԵՌ.	(+37410)208039, 208043
FAX.	208043
Email:	info@accurate.am
Web:	www.accurate.am

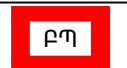

№	Պայմ. նշանը	ԱՆՎԱՆՈՒՄԸ		ՏԵՍԱԿԸ	Չ.Մ.	ՔԱՆԱԿԸ	ՆՇՈՒՄՆԵՐ
1		Մալուխ պղնձե	2x1.5	BBΓ HΓ	մ	215	
2		Մալուխ պղնձե	2x2.5	BBΓ HΓ	մ	172	
3		Մալուխ պղնձե	2x4	BBΓ HΓ	մ	85	
4		պլասմասե սակառ	20x20		մ	172	
5		պլասմասե սակառ	30x30		մ	85	
6		Անջատիչ 1-ստեղծանի			հատ	10	Titan
7		Անջատիչ ռեվերս			հատ	2	Titan
8		Վարդակ հողանցումով			հատ	31	Titan
9		Պատի լուսատու /BPA/ LED 12w			հատ	30	
10		Ջահ մեծ LED 15w լամպով			հատ	6	
11		Ջահ փոքր LED 9w լամպով			հատ	4	
12		Առաստաղի լուսատու 60x60 LED 40w			հատ	1	
13		Առաստաղի լուսատու /BPA/ LED 12w			հատ	2	
14		Բաշխիչ պահարան 14 տեղ			հատ	1	
15		Սանր			հատ	16	
16		Միաֆազ ավտոմատ անջատիչ	63A		հատ	1	ABB
17		Միաֆազ ավտոմատ անջատիչ	32A		հատ	1	ABB
18		Միաֆազ ավտոմատ անջատիչ	25A		հատ	6	ABB
19		Միաֆազ ավտոմատ անջատիչ	16A		հատ	6	ABB

	ՏՆՕՐԵՆ	Ա. ԻՈԱՆՆԵՍՅԱՆ		ՄՇԱԿՈՒՅԹԻ ՏԱՆ ՆԱԽԱԳԻԾ	Էլ տեխնիկական մաս	Նյութերի տեսակացանկ			ՎԿՈՒՐԱՏ ԳՐՈՒՊ՝ ՍՊԸ ՊԵՏ. ԼԻՑԵՆԶԻԱ 14559			ՀԱՍՑԵ.	քաղաք Երևան, Նաիրի Ջալյան 21/98		
	ՆԳՃ	Ա. ԱԶԻԶՅԱՆ		ՏԱՎՈՒՇԻ ՄԱՐԶ, ԲԵՐԴ ՀԱՄԱՅՆՔ, ԳՅՈՒՂ ՉԻՆՉԻՆ								ՀԵՌ.	(+37410)208039, 208043		
	ՀԱՐՏԱՐԱՊԵՏ	Ա. ԱԶԻԶՅԱՆ										FAX.	208043		
												Email:	info@accurate.am		
												Web:	www.accurate.am		
				ՊԱՏՎԻՐԱՏՈՒ՝ Ա. ԻՈԱՆՆԵՍՅԱՆ						ՓՈՒԼ	ԹԵՐԹ	ԹԵՐԹԵՐ			
											ԱՆ	5	5		