

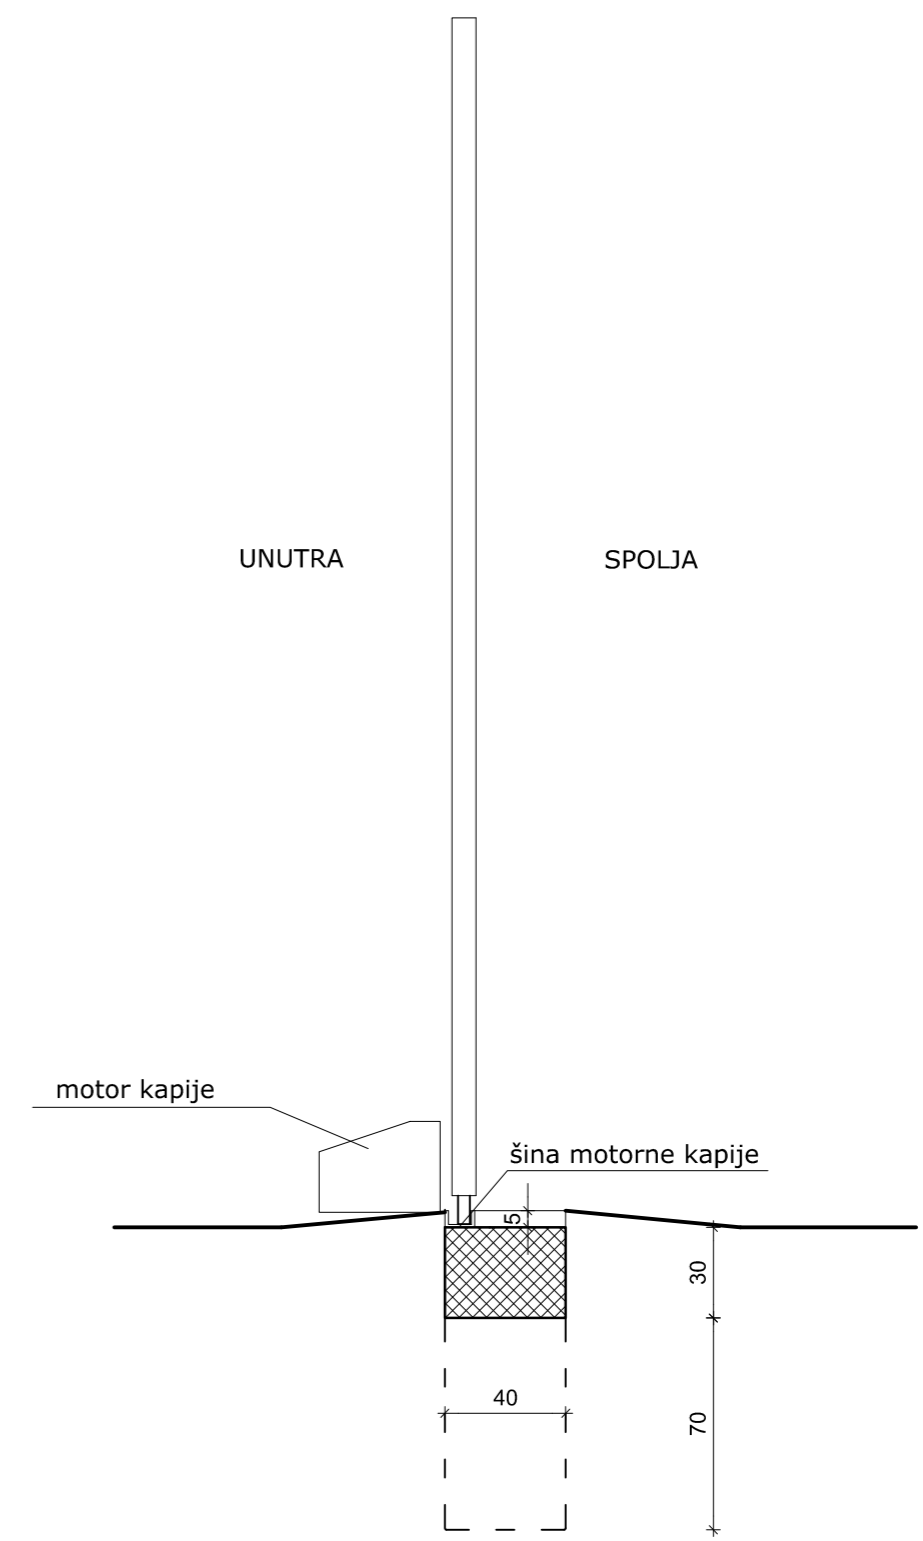


IZGLED SPOLJA R 1:25

PRESJEK 1-1 R 1:25

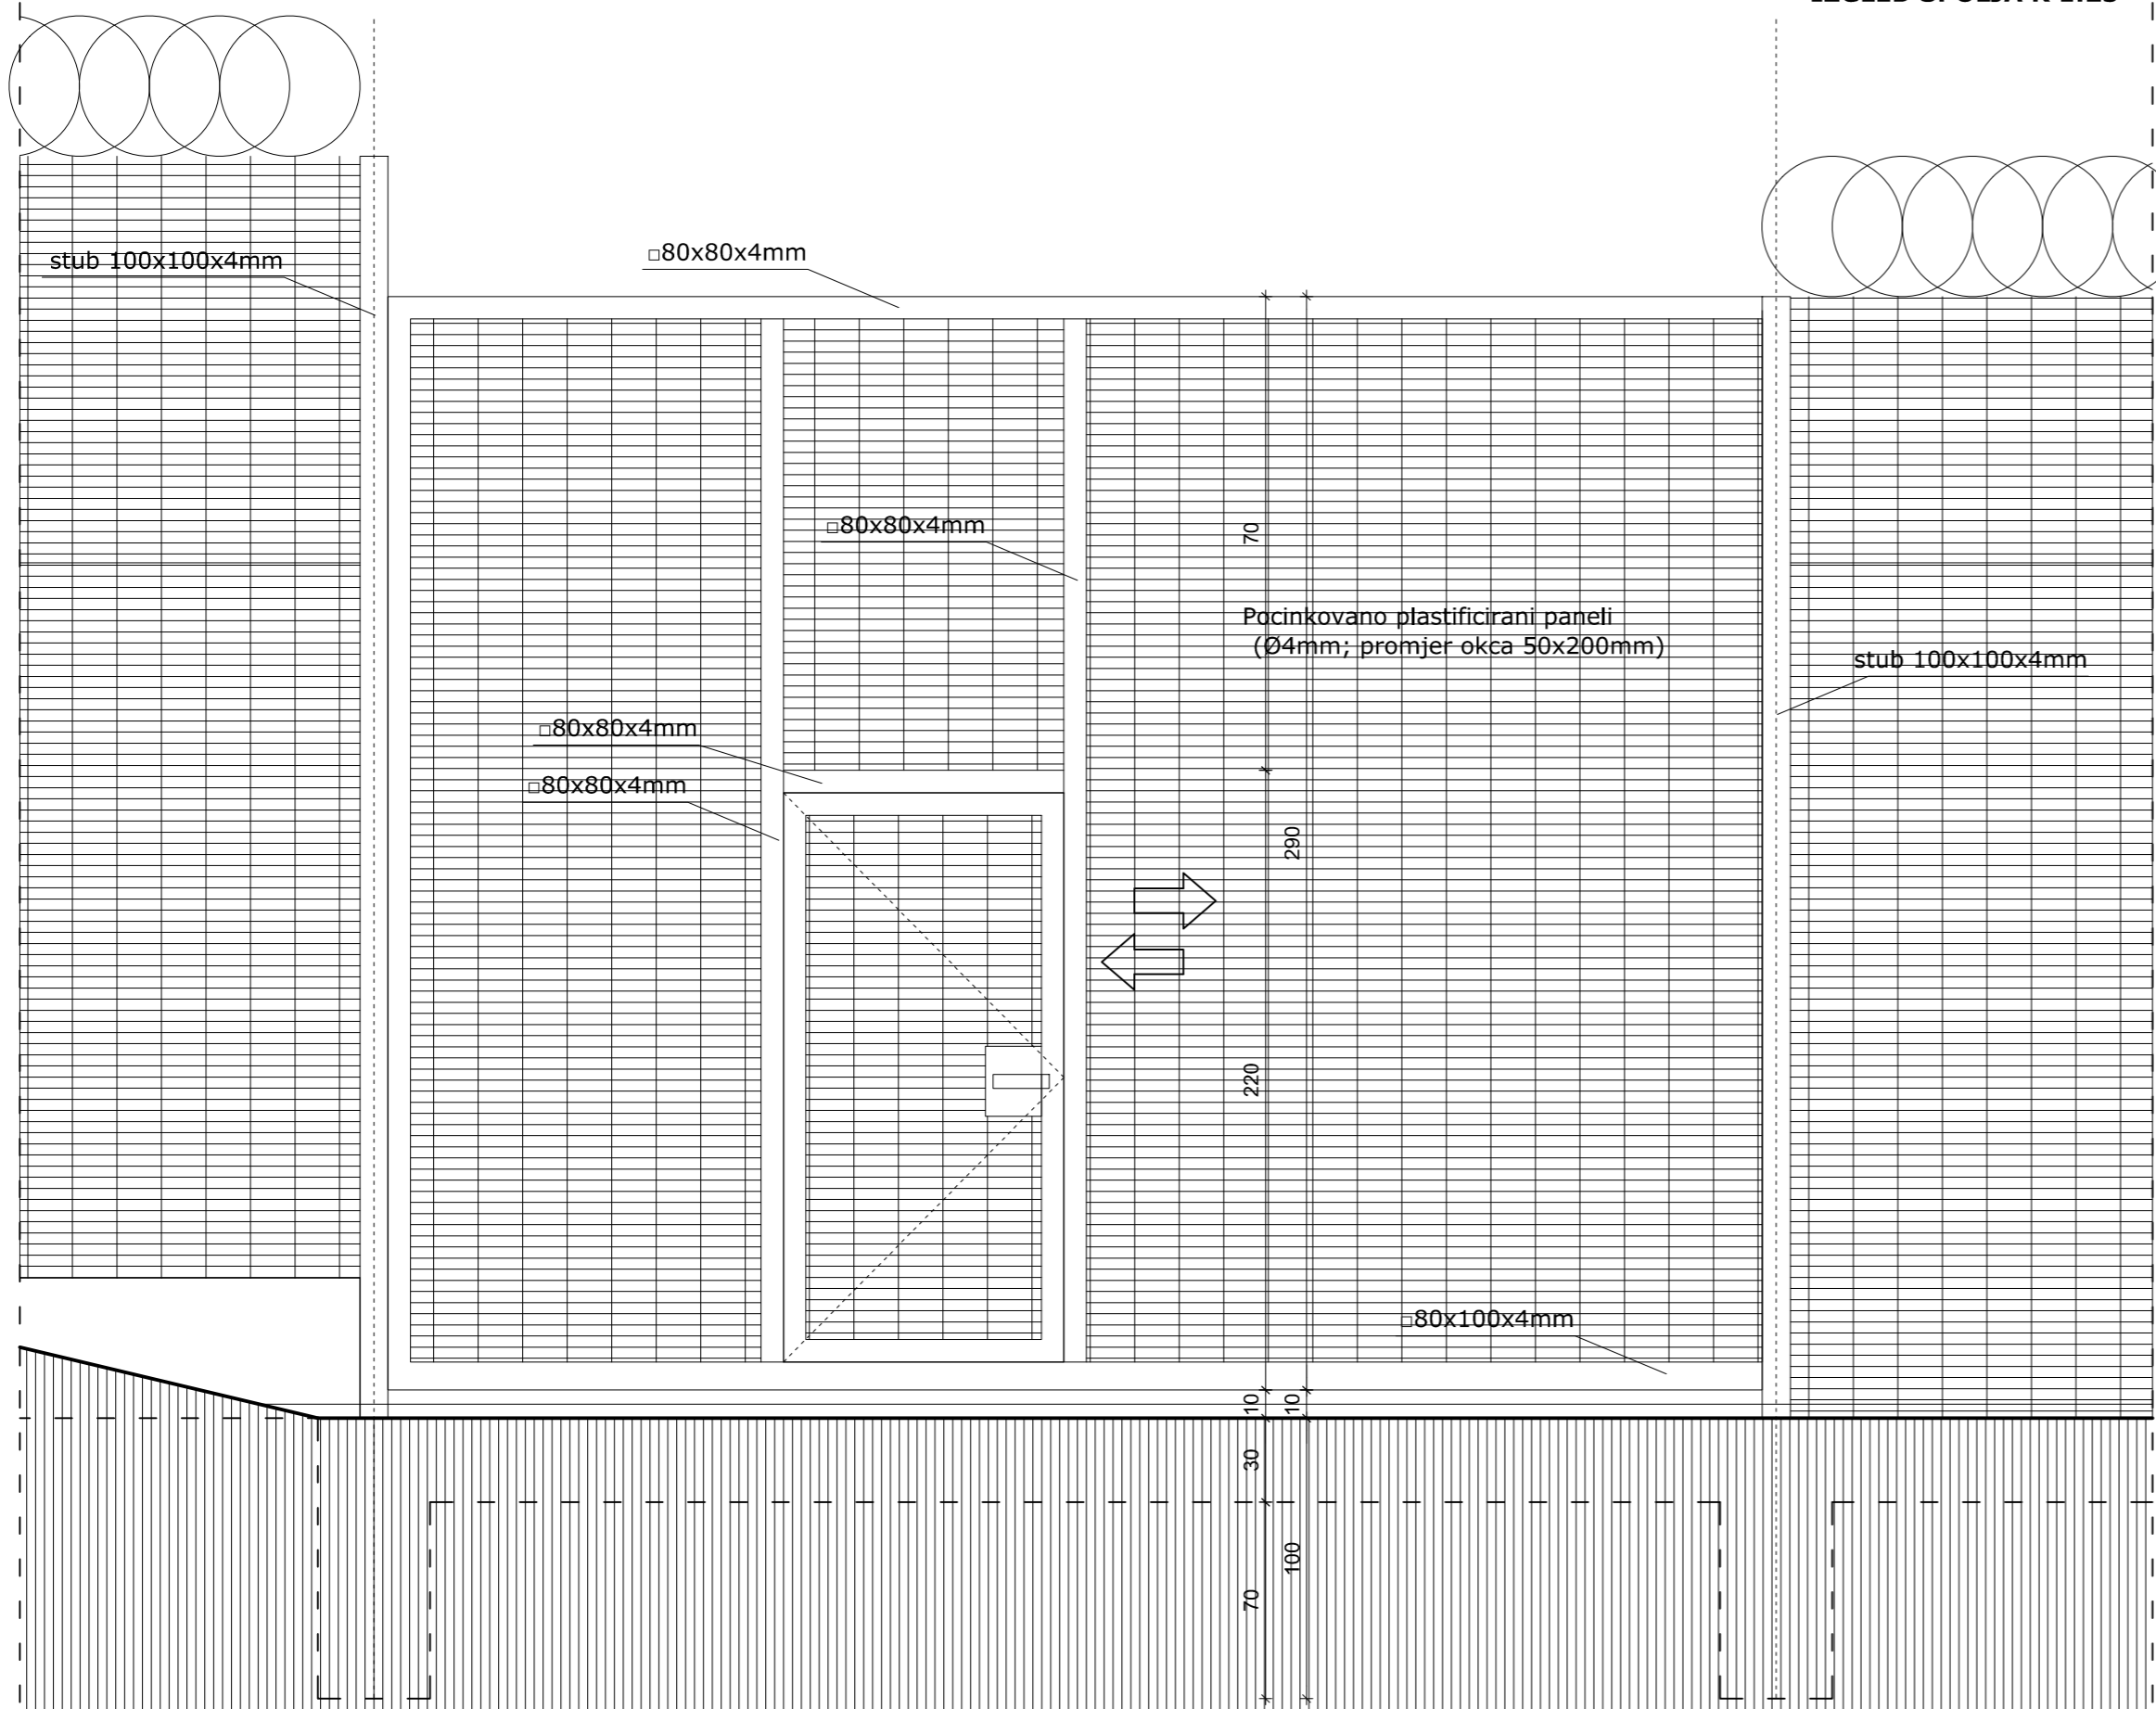

OSNOVA R 1:25

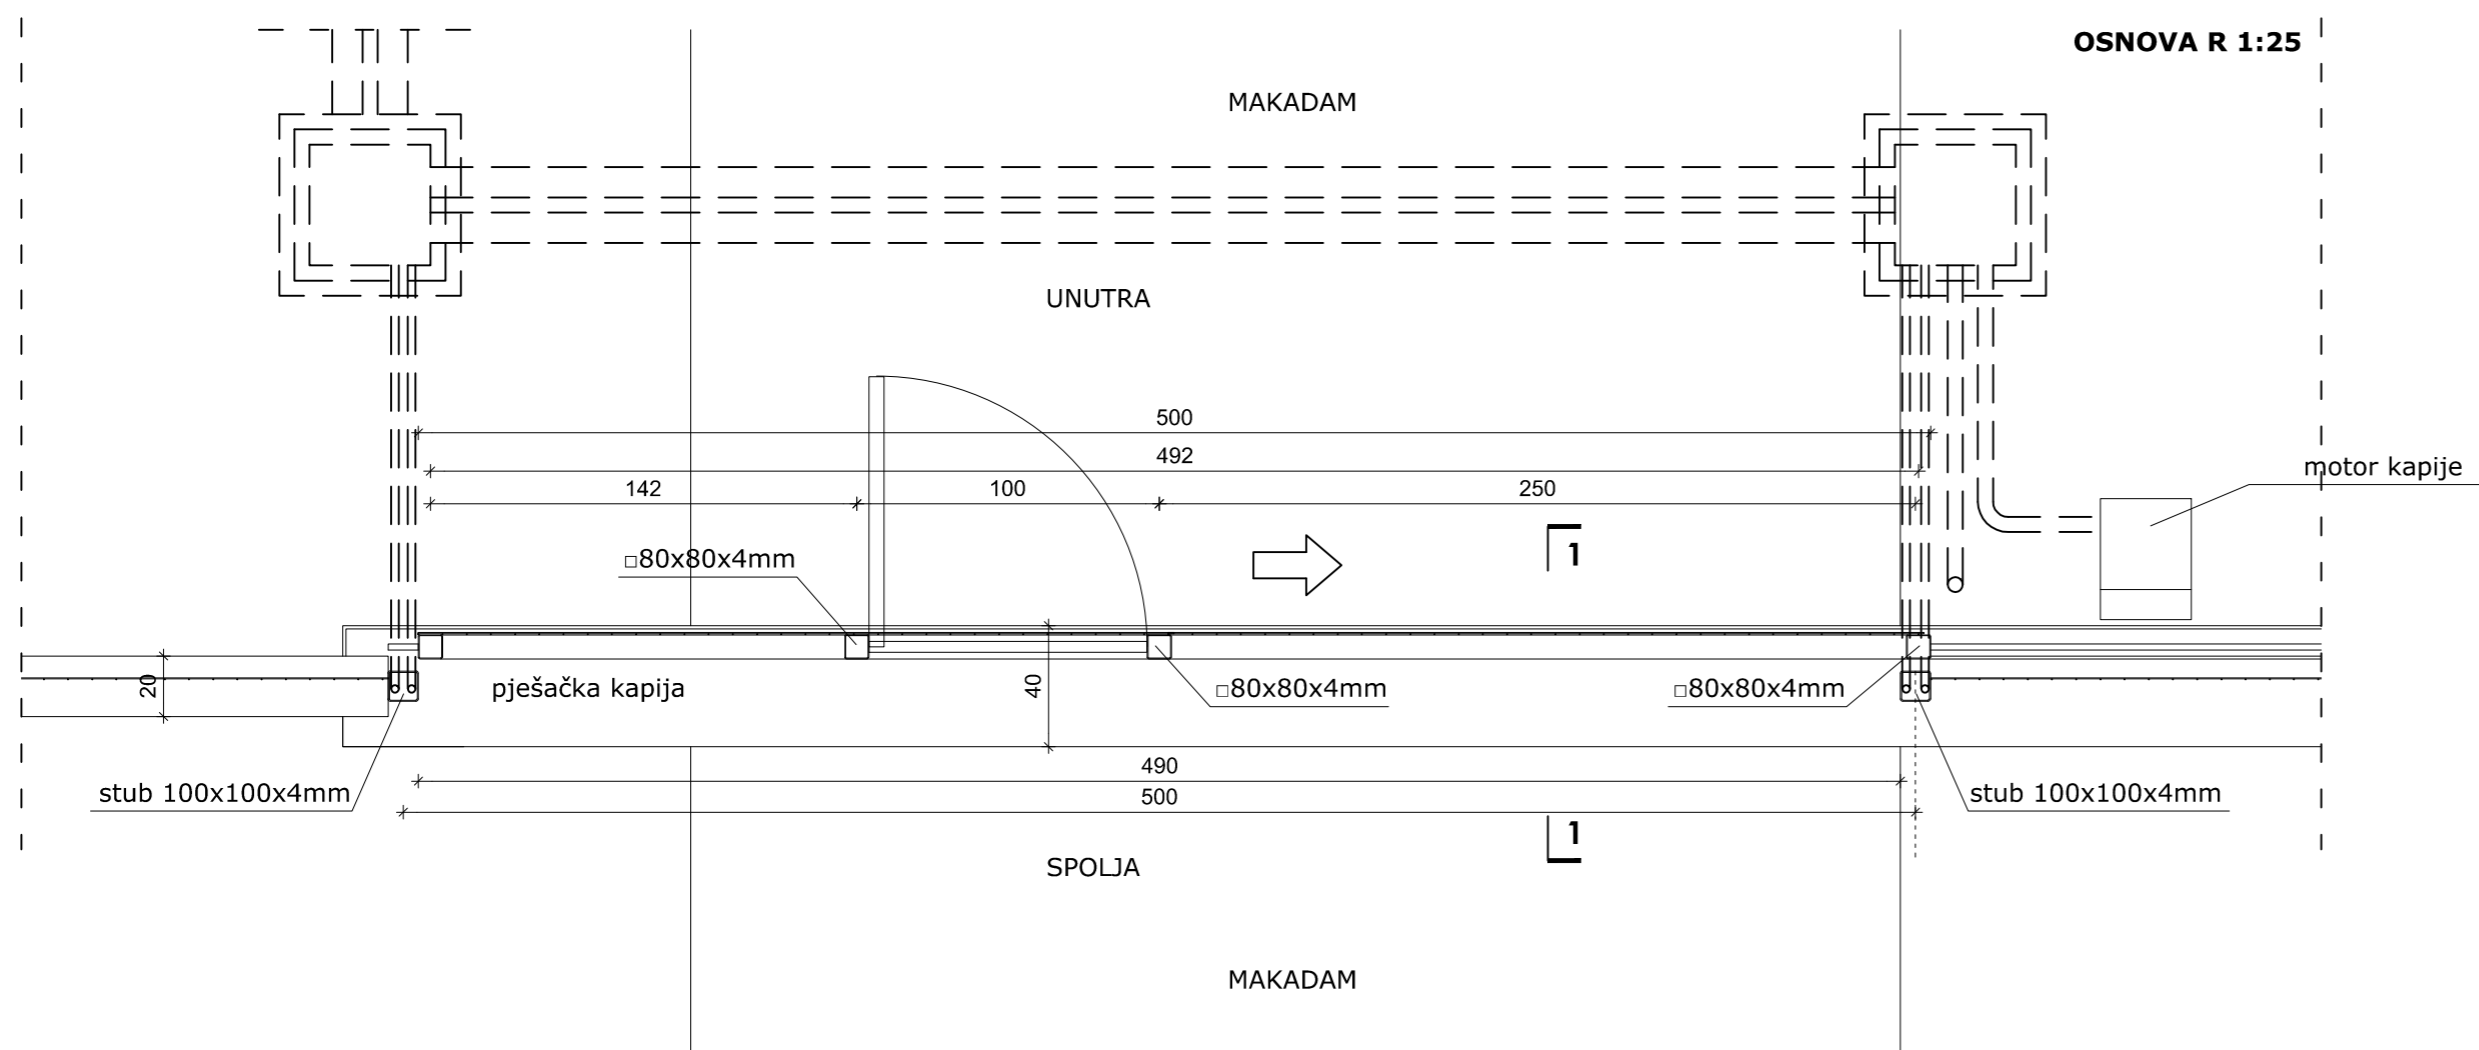

Projektant: KONZORCIJUM: "Studio Synthesis Architecture & Design" - d.o.o. Podgorica "CAU - Centar za arhitekturu i urbanizam" - d.o.o. Podgorica		Investitor: MUP Crne Gore	
Vodeći projektant: Dr Sonja Radović - Jelovac, dipl.ing.arh.		Lokacija: Zaštićena zona Rogami KP 1188, KO Rogami, Podgorica	
Odgovorni projektant: Maja Tišma, dipl.ing.arh.		Vrsta tehničke dokumentacije: GLAVNI PROJEKAT ADAPTACIJE	
Saradnici: Luka Ljumović, master ing.arh.		Dio tehničke dokumentacije: UREĐENJE TERENA	
Datum izrade i MP: 10. oktobar 2017.		Datum revizije i MP: _____	
		Broj priloga: 5	Broj strane: 1:25