

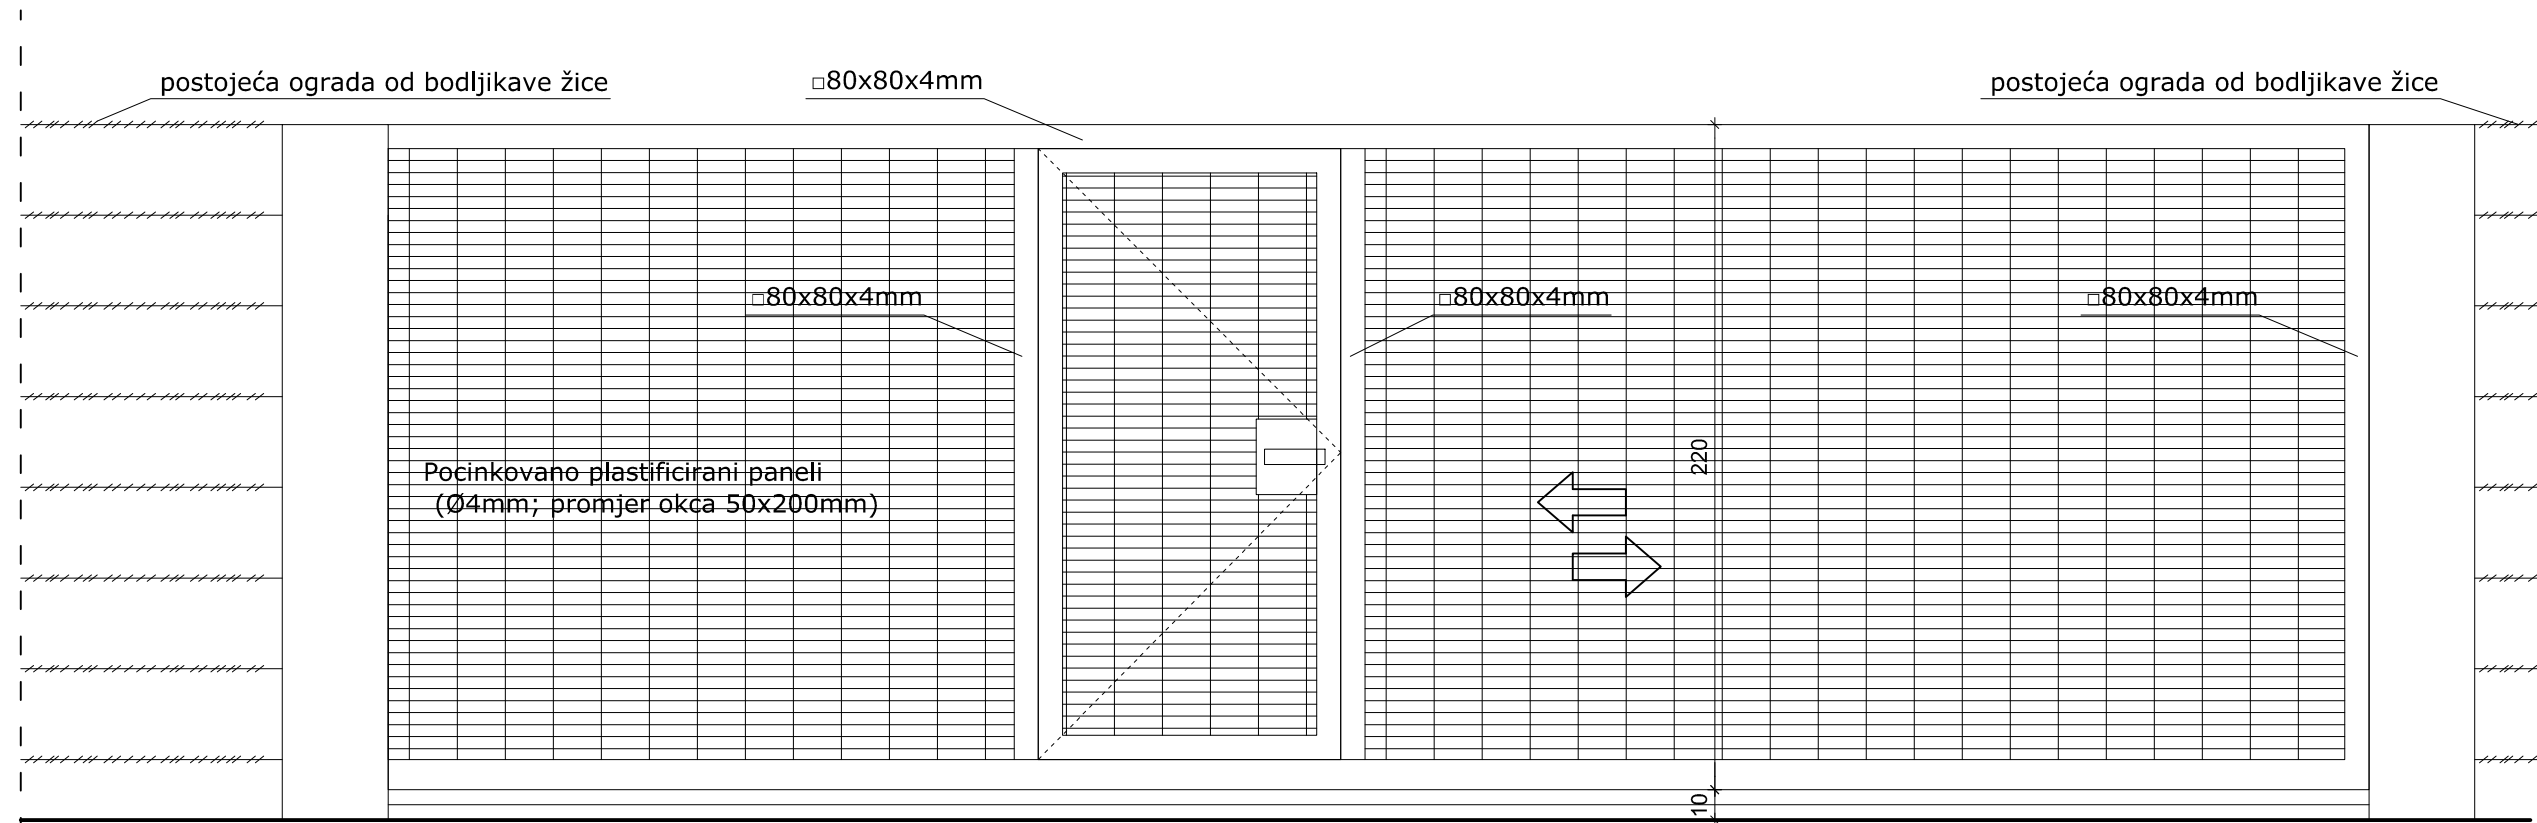


IZGLED SPOLJA R 1:25

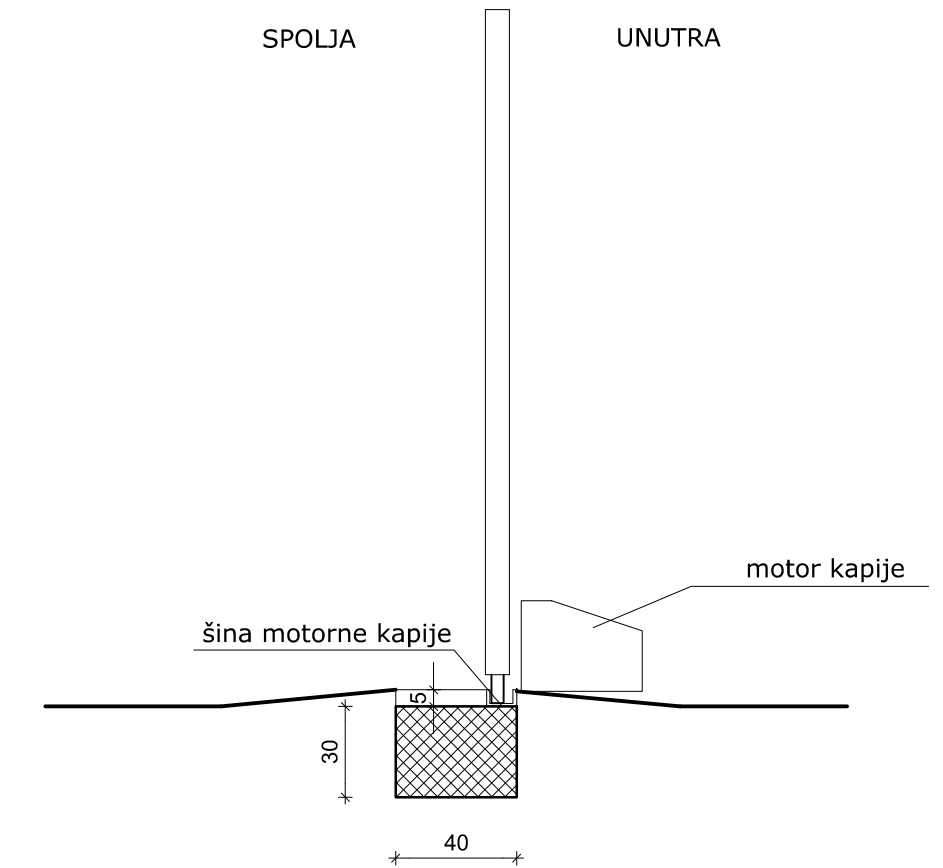

OSNOVA R 1:25

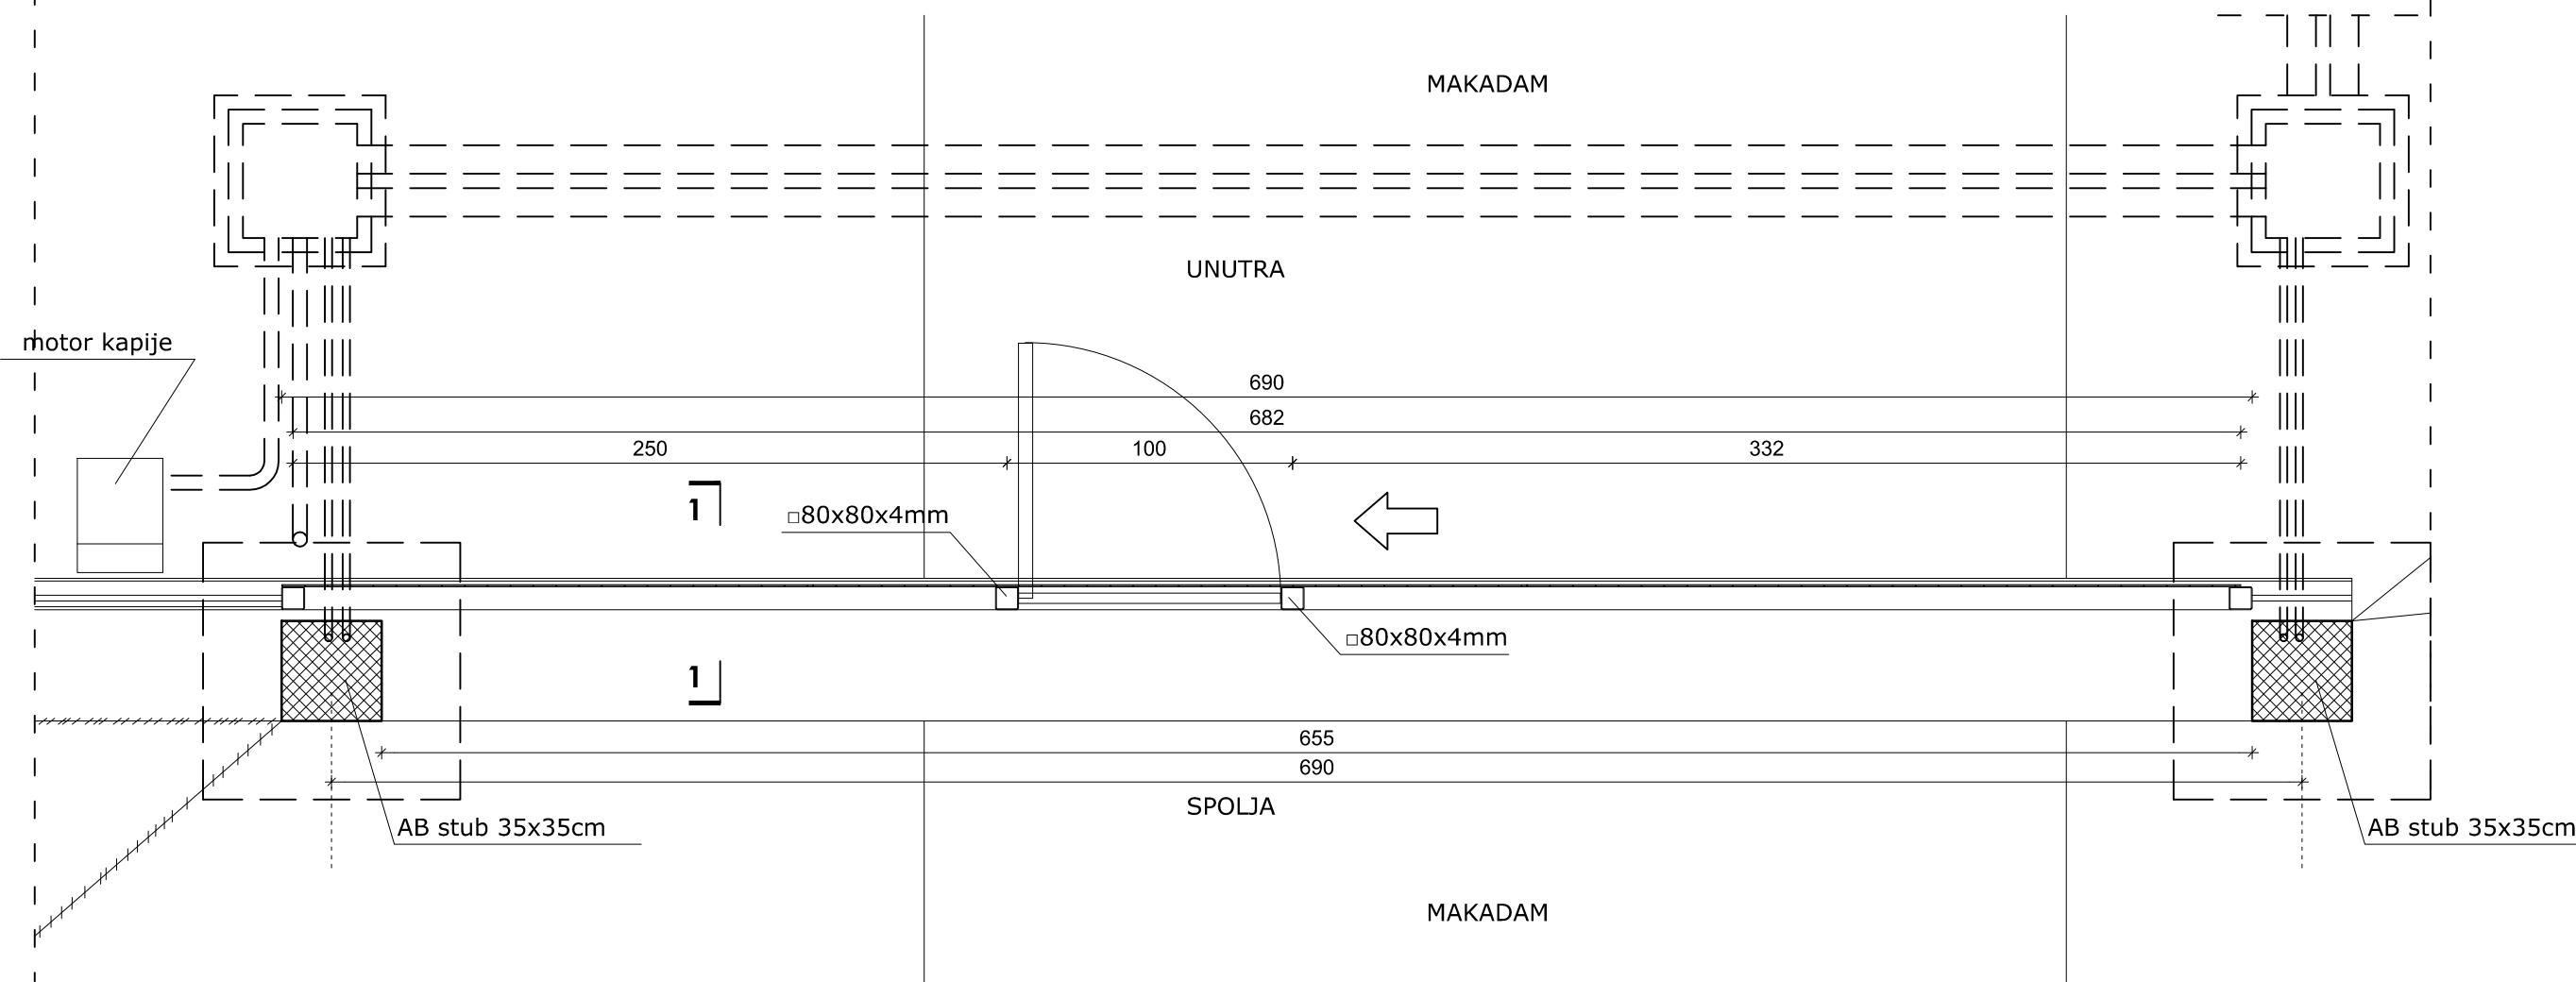

Projektant: KONZORCIJUM: "Studio Synthesis Architecture & Design" - d.o.o. Podgorica "CAU - Centar za arhitekturu i urbanizam" - d.o.o. Podgorica		Investitor: MUP Crne Gore	
Objekat: PERIMETAR CENTRALNOG SKLADIŠTA MUP-a "ROGAMI"		Lokacija: Zaštićena zona Rogami KP 1188, KO Rogami, Podgorica	
Vodeći projektant: Dr Sonja Radović - Jelovac, dipl.ing.arh.		Vrsta tehničke dokumentacije: <b>GLAVNI PROJEKAT ADAPTACIJE</b>	
Odgovorni projektant: Maja Tišma, dipl.ing.arh.		Dio tehničke dokumentacije: <b>UREĐENJE TERENA</b>	
Saradnici: Luka Ljumović, master ing.arh.		Prilog: <b>DETALJ KLIZNE KAPIJE POSTOJEĆEG PERIMETRA</b>	
Datum izrade i MP: 10. oktobar 2017.		Datum revizije i MP: _____	
		Broj priloga: 6	Broj strane: 1:25