


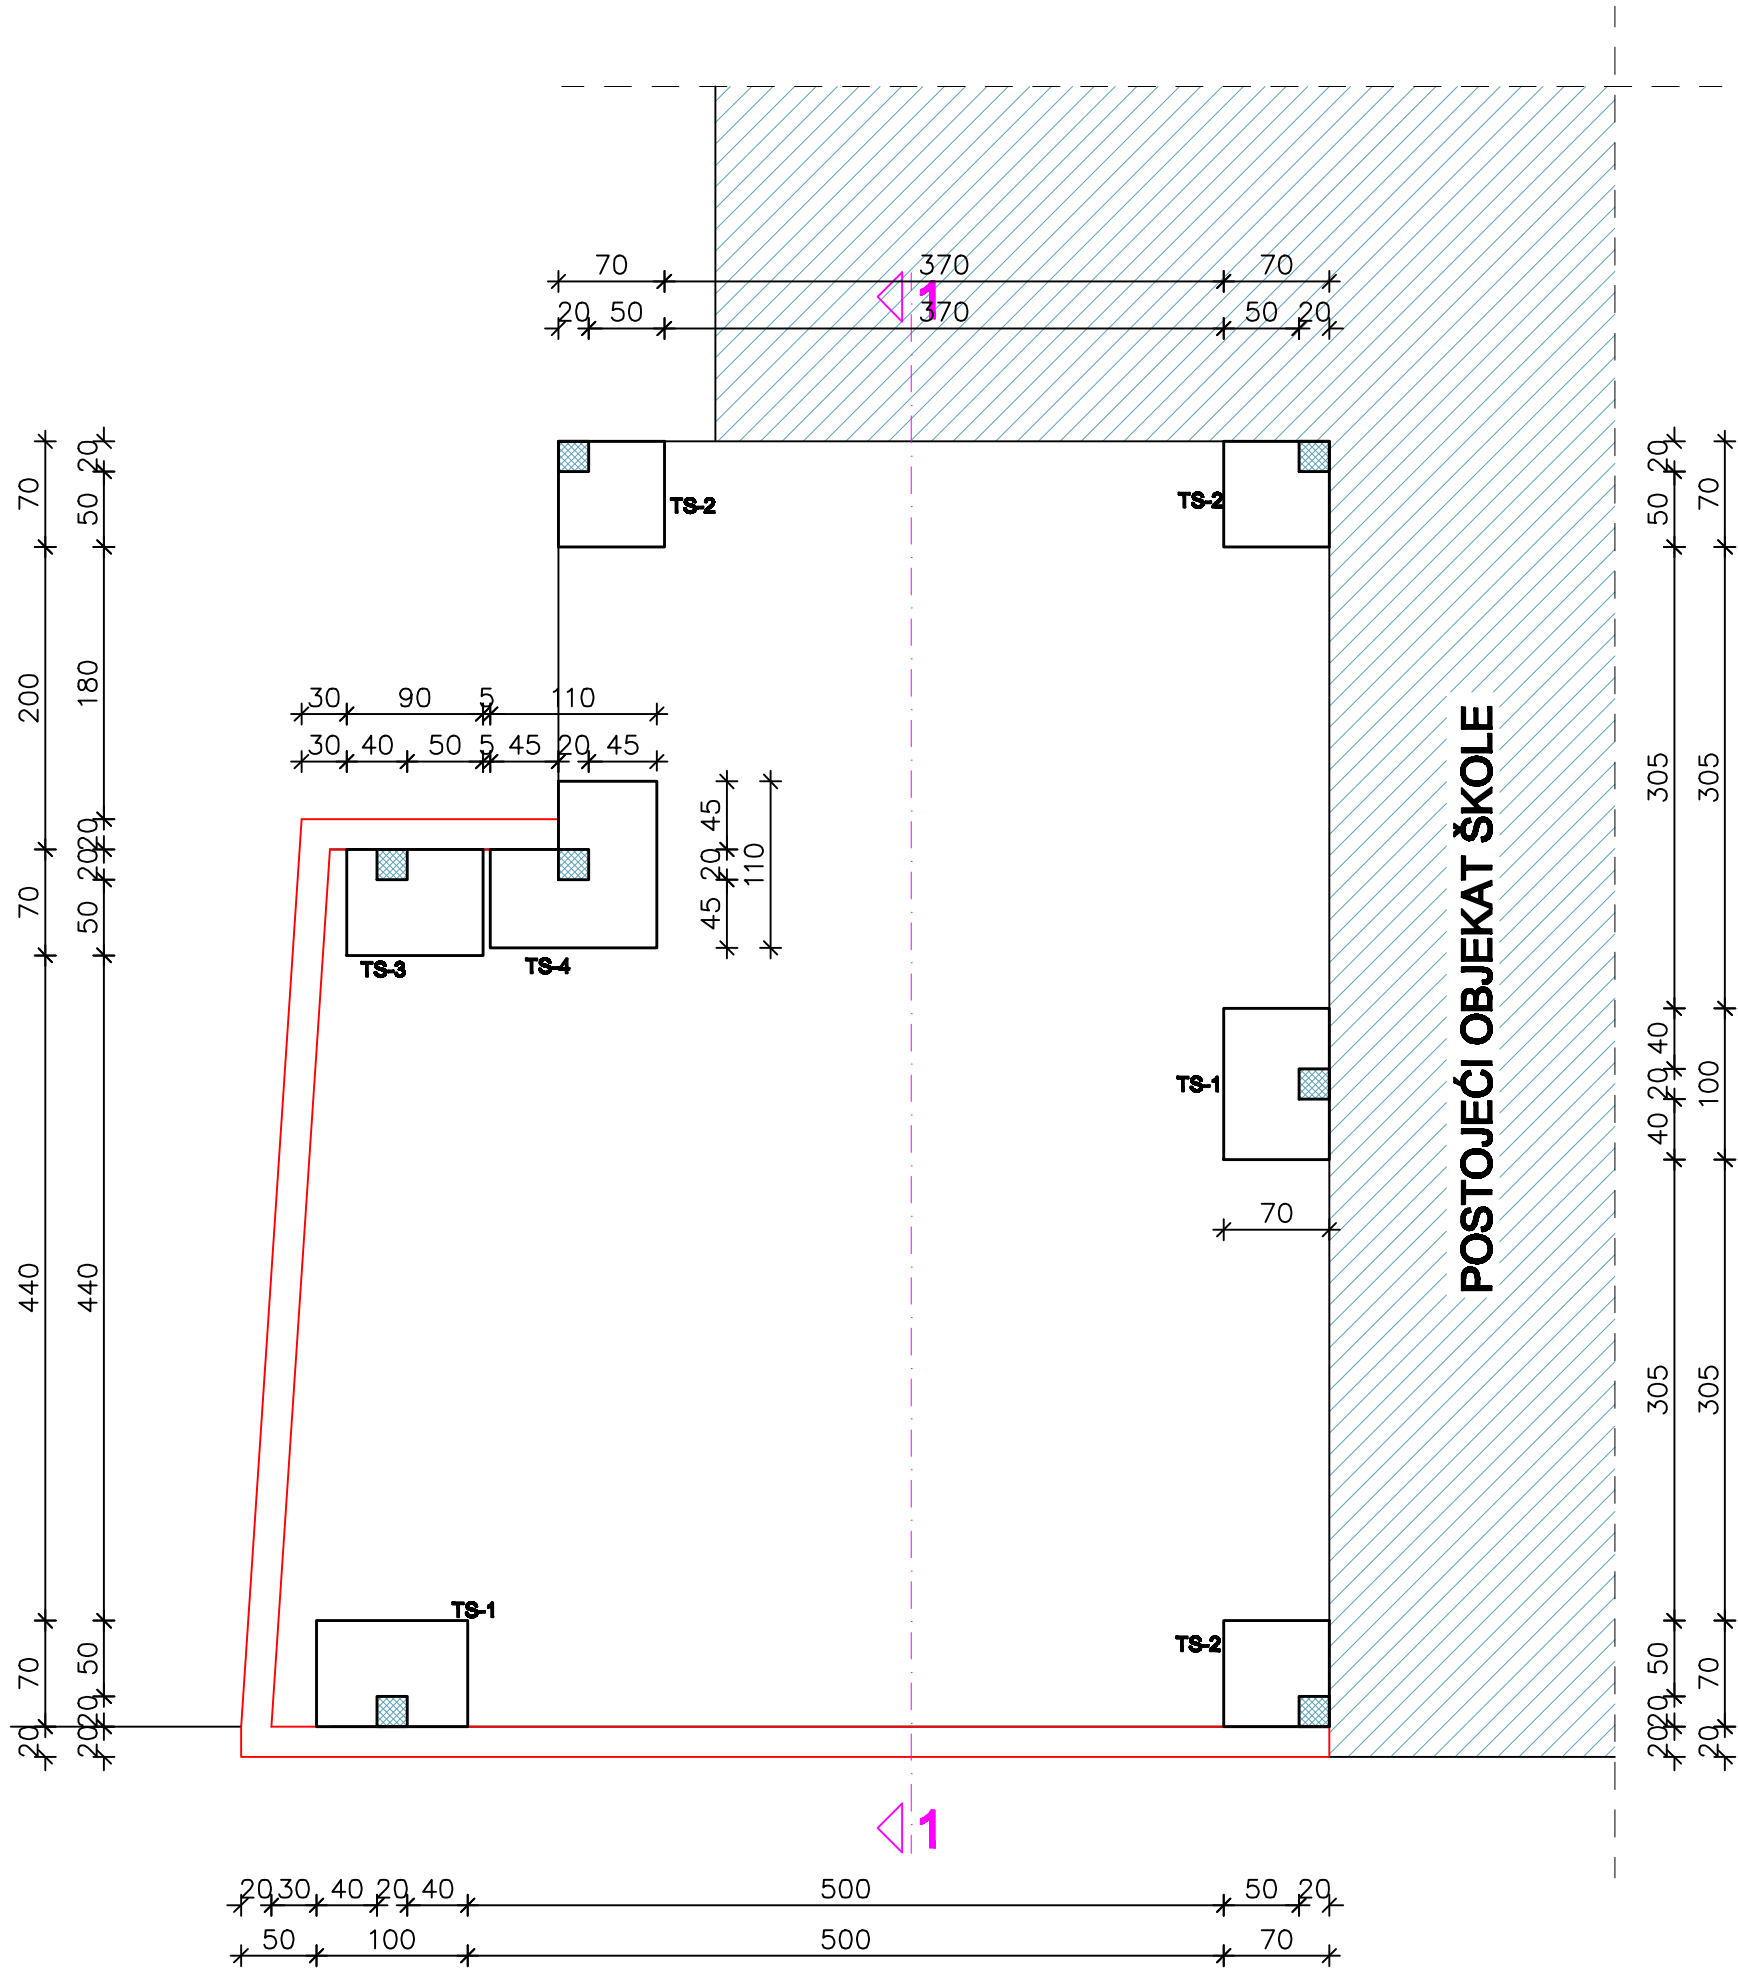

PROJEKAT	JACANJE ULOGE MJESNIH ZAJEDNICA U BIH	NAZIV CRTEŽA OSNOVA TEMELJA NADSTREŠNICE	
OBJEKT	IZGRADNJA VANJSKE IGRAONICE		
LOKACIJA	MZ OSTROŽAC	Datum: Avgust 2018.g.	M 1:50
OPĆINA	OPĆINA JABLANICA	Format: A3	Broj crteža:1