


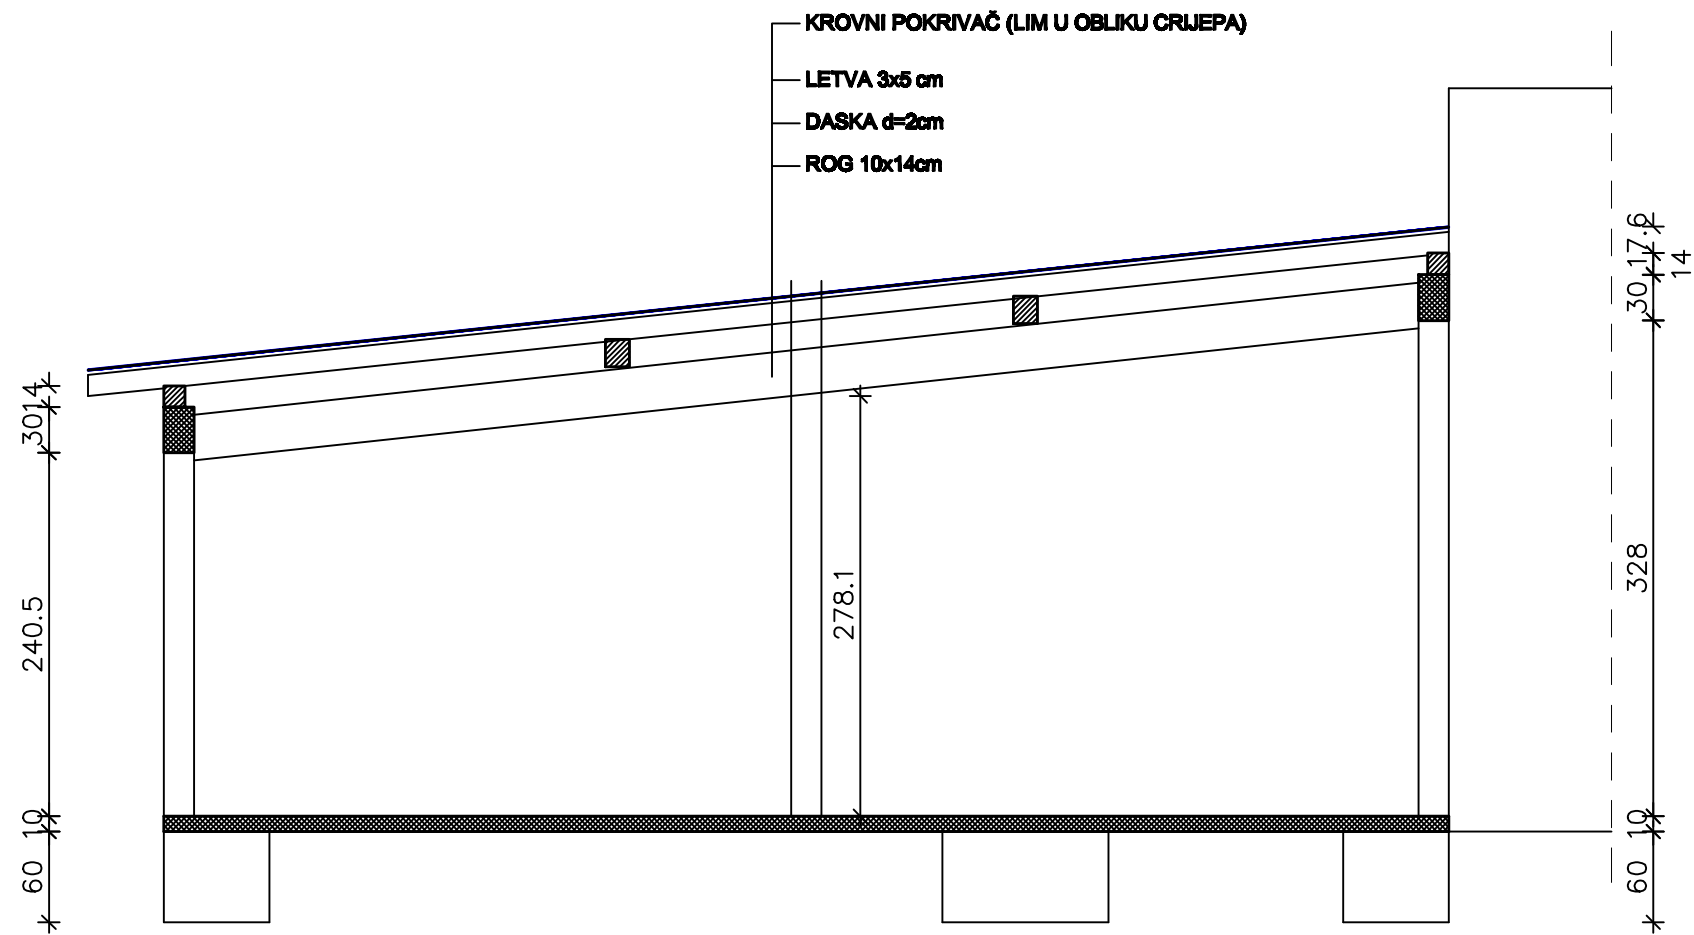

PROJEKAT	JAČANJE ULOGE MJESNIH ZAJEDNICA U BIH	NAZIV CRTEŽA PRESJEK 1-1	
OBJEKAT	IZGRADNJA VANJSKE IGRAONICE		
LOKACIJA	MZ OSTROŽAC	Datum: Avgust 2018.g.	M 1:50
OPĆINA	OPĆINA JABLANICA	Format: A3	Broj crteža: 5