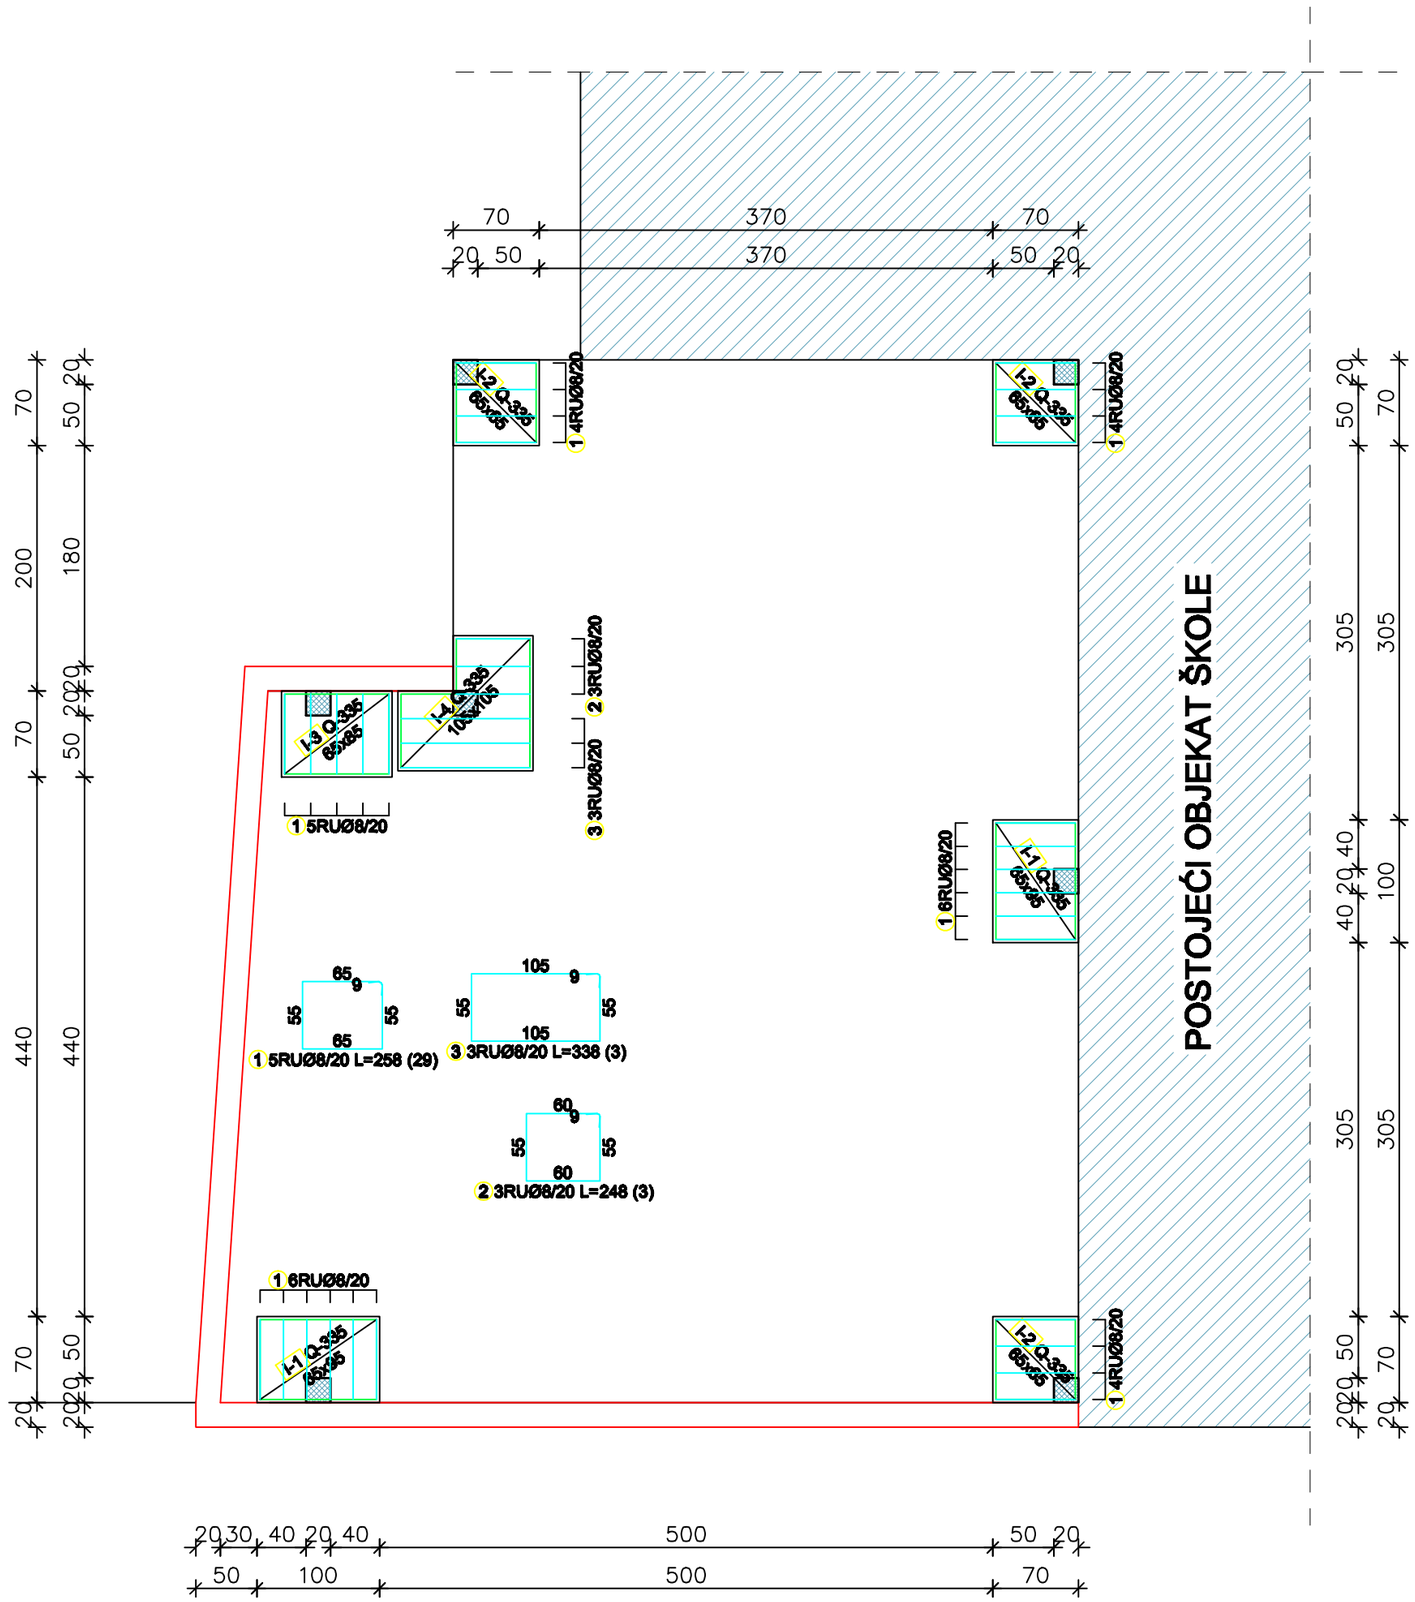

PROJEKAT	JAČANJE ULOGE MJESNIH ZAJEDNICA U BIH	NAZIV CRTEŽA **NACRT ARMATURE TEMELJA NADSTREŠNICE-DONJA ZONA**	
OBJEKAT	IZGRADNJA VANJSKE IGRAONICE		
LOKACIJA	MZ OSTROŽAC	Datum: Avgust 2018.g.	M 1:50
OPĆINA	OPĆINA JABLANICA	Format: A3	Broj crteža:6