


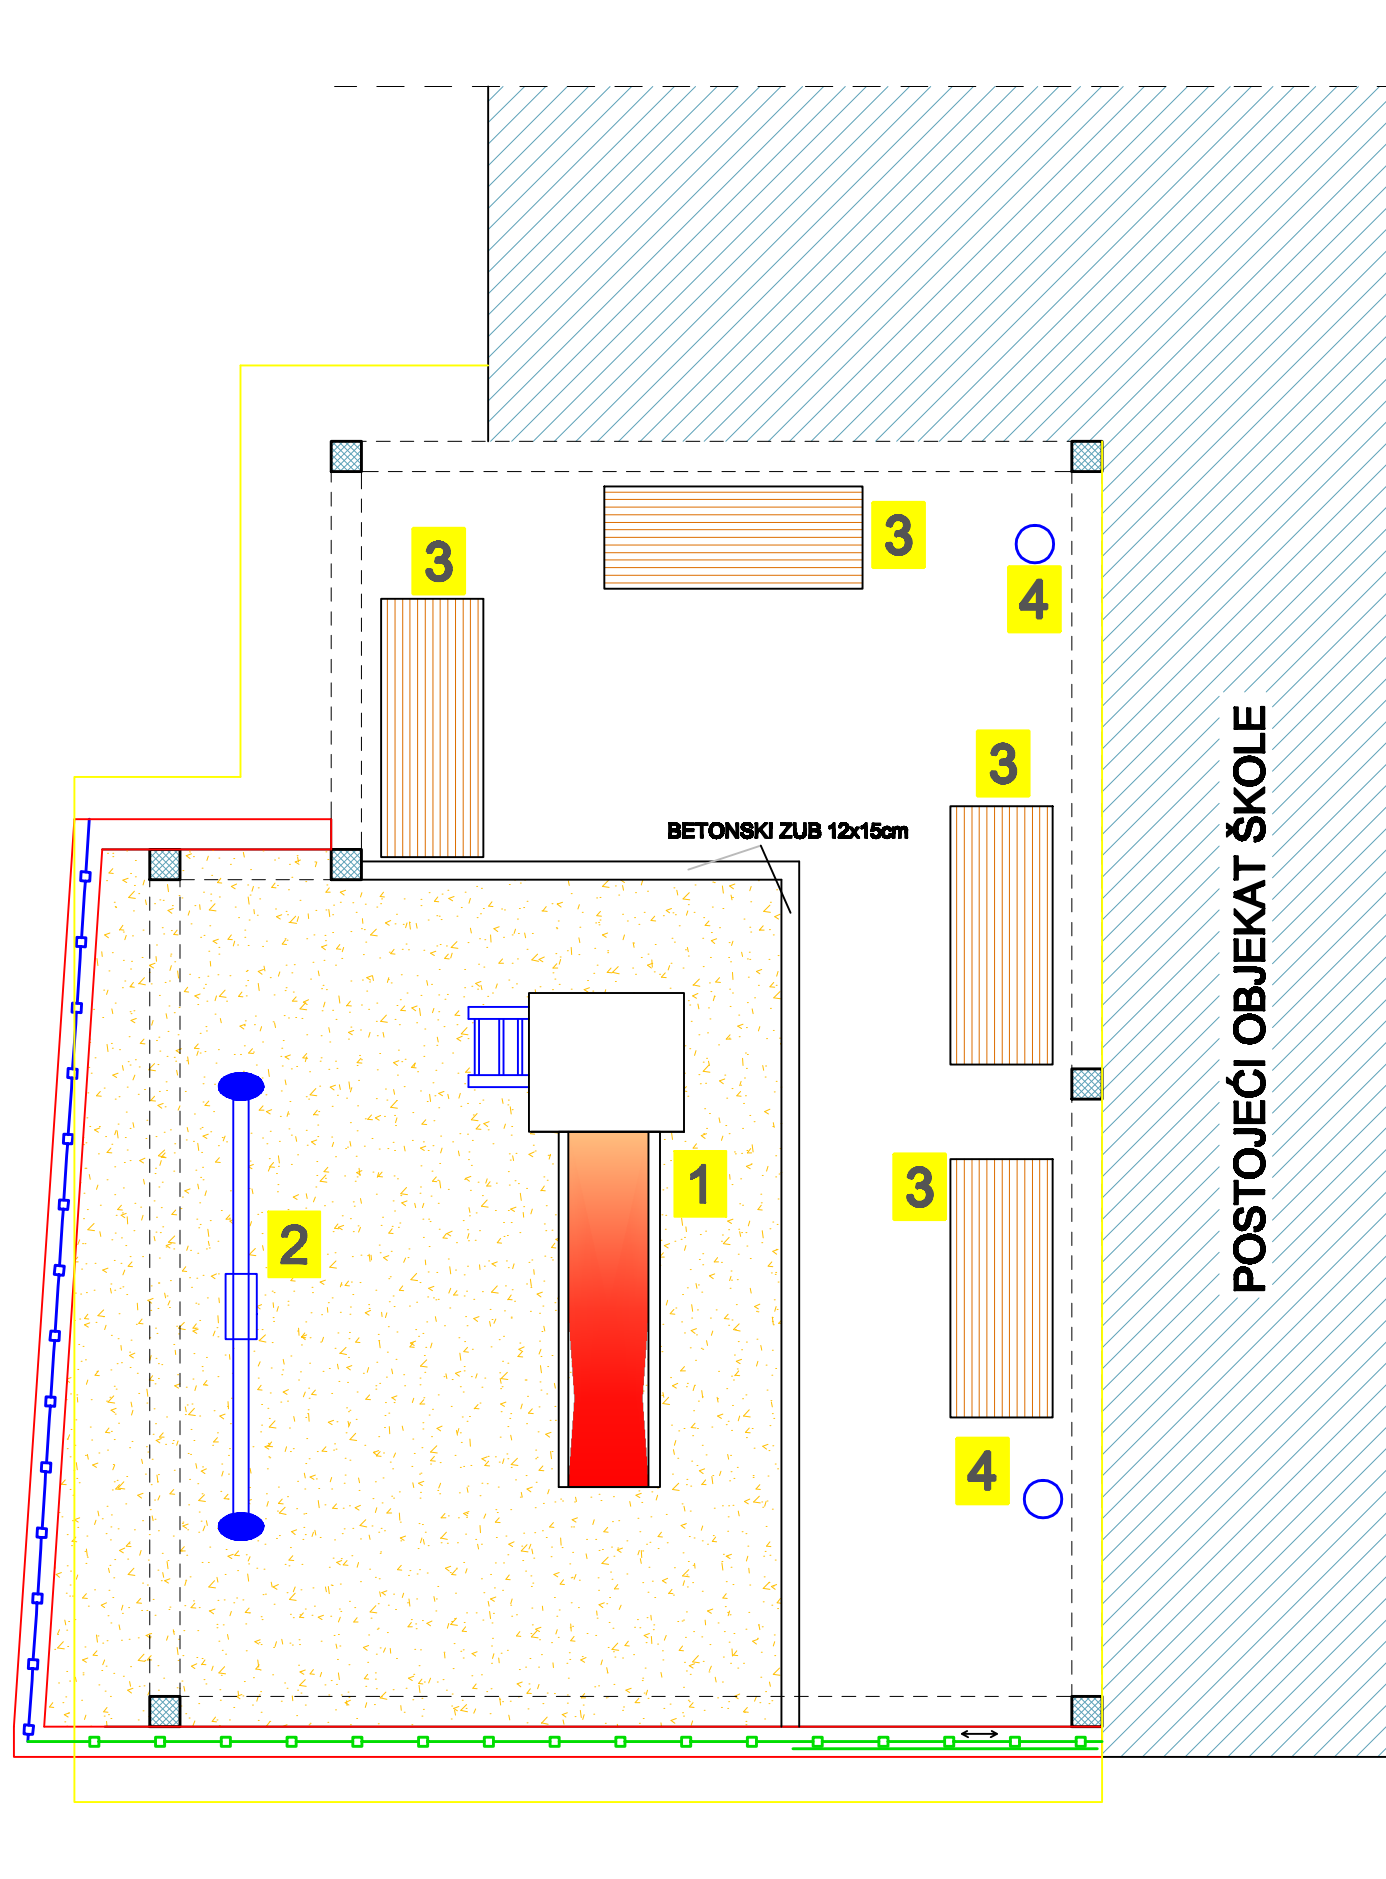

LEGENDA:

PIJESAK

NOVA OGRADA SA KLIZNOM KAPIJOM

POSTOJEĆE OGRADA

SPECIFIKACIJA REKVIZITA:
1. TOBOGAN BEZ KUĆICE
2. KLACKALICA
3. KLUPA
4. KANTA ZA OTPATKE

PROJEKAT	JACANJE ULOGE MJESNIH ZAJEDNICA U BIH	NAZIV CRTEŽA DISPOZICIJA ELEMENATA DJEČIJEG IGRALIŠTA	
OBJEKT	IZGRADNJA VANJSKE IGRAONICE		
LOKACIJA	MZ OSTROŽAC	Datum: Avgust 2018.g.	M 1:50
OPĆINA	OPĆINA JABLANICA	Format: A3	Broj crteža:11