


OSNOVA TEMELJA

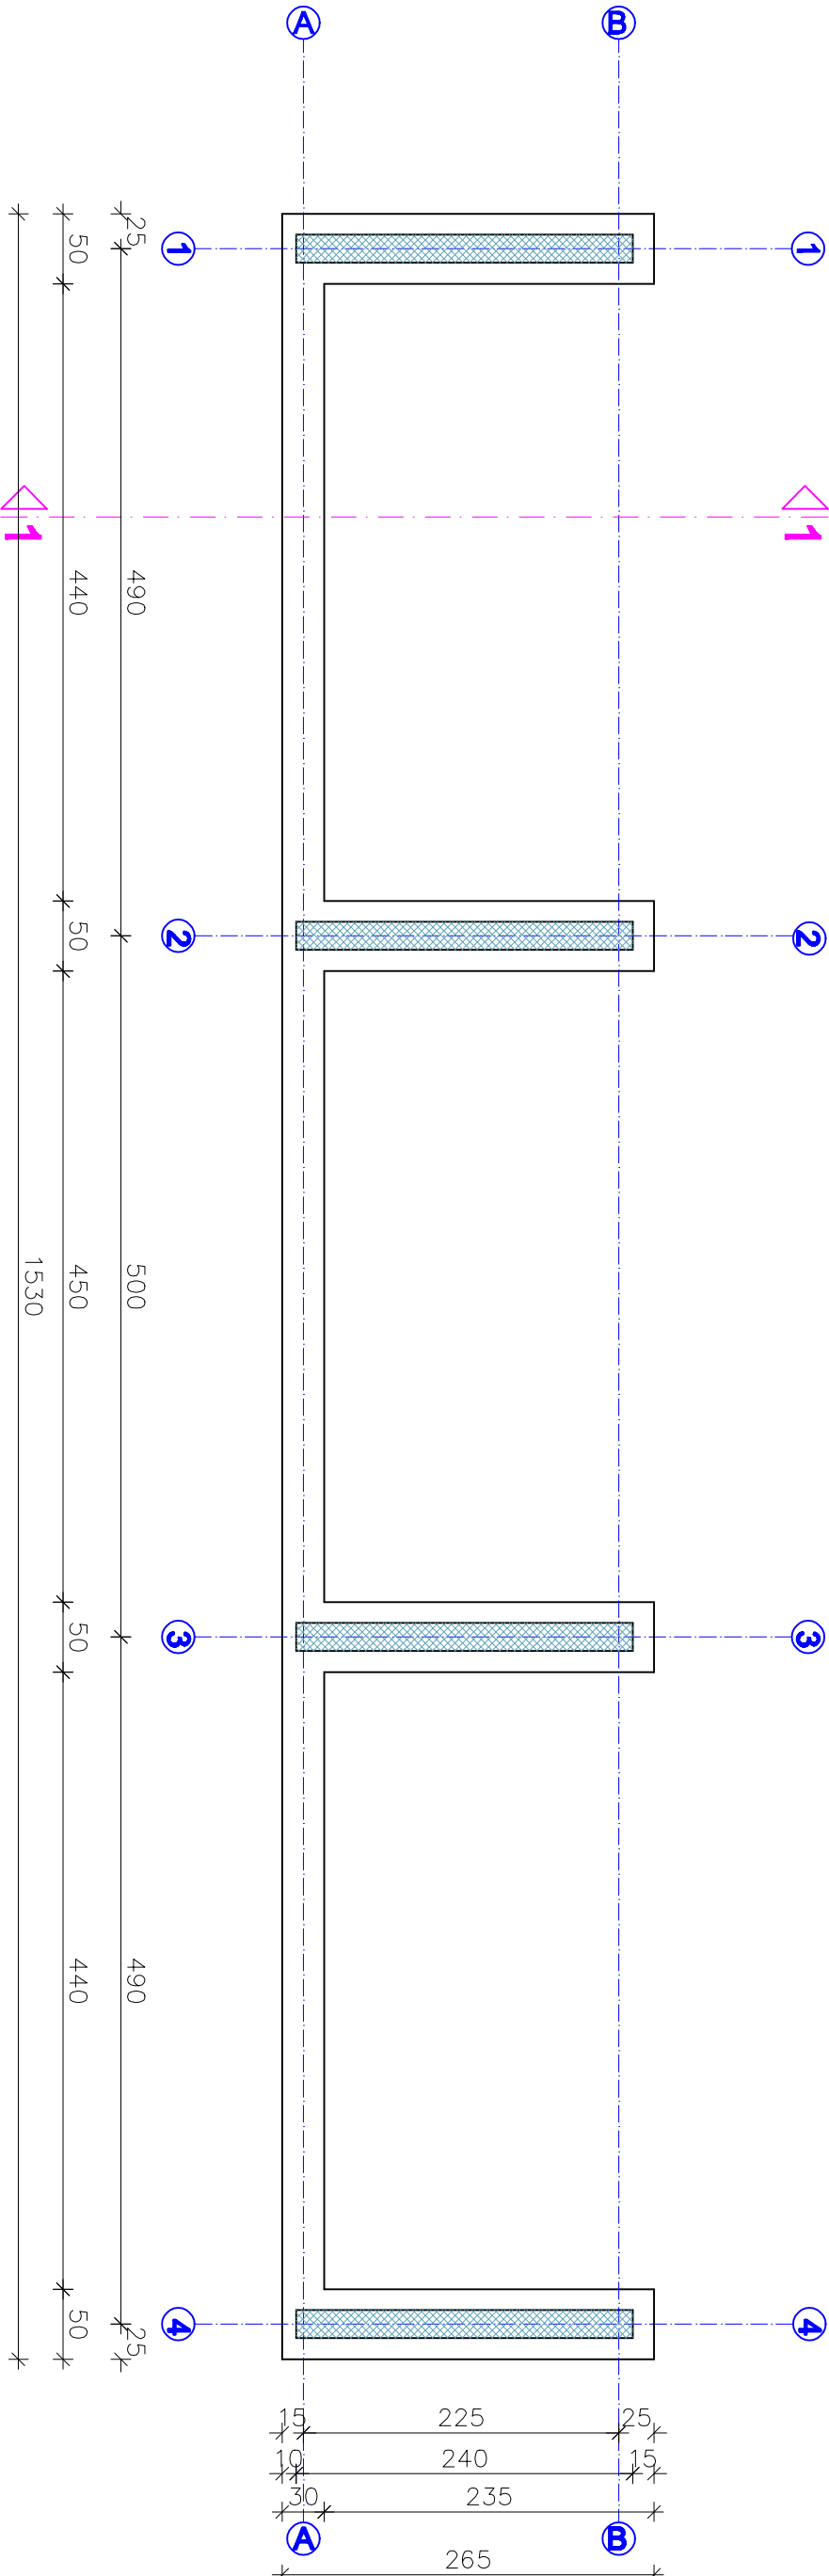

PROJEKT	JAKČANJE ULOGE MJEŠTNIH ZAJEDNICA U BiH	NAZIV CRTEŽA OSNOVA TEMELJA	
OBJEKAT	IZGRADNJA TRIBINA		
LOKACIJA	MZ JABLANICA 2	Datum: Avgust 2016.g.	M 1:50
OPĆINA	OPĆINA JABLANICA	Format: A3	Broj crteža: 2