


OSNOVA TRIBINA

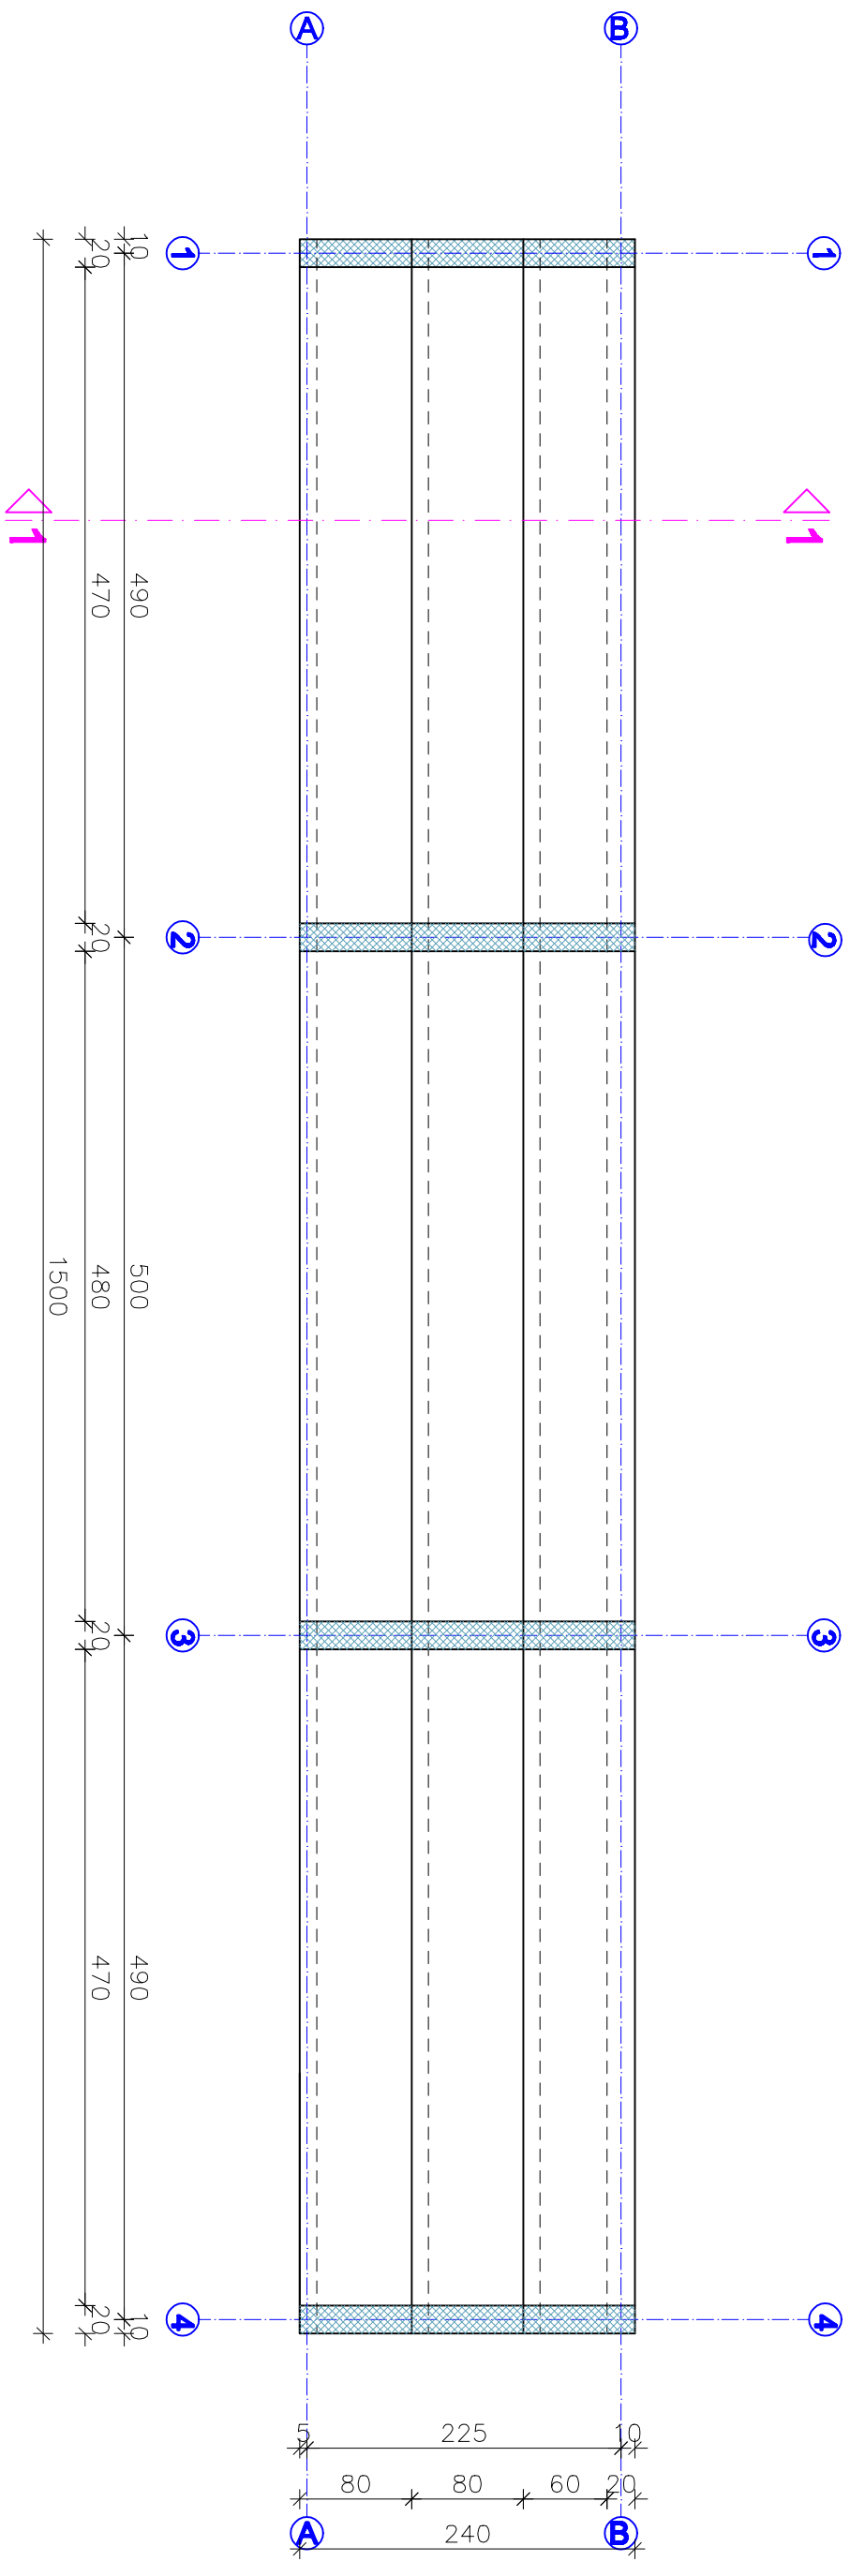

PROJEKAT		JACANJE ULOGE MJESENIH ZAJEDNICA U BIH	NAZIV CRTEŽA OSNOVA TRIBINA		
OSJEKAT					
IZGRADNJA TRIBINA					
LOKACIJA	MZ JABLANICA 2	Datum: Avgust 2018.g.			M 1:50
OPĆINA	OPĆINA JABLANICA	Formet: A3			Broj crteža: 3