


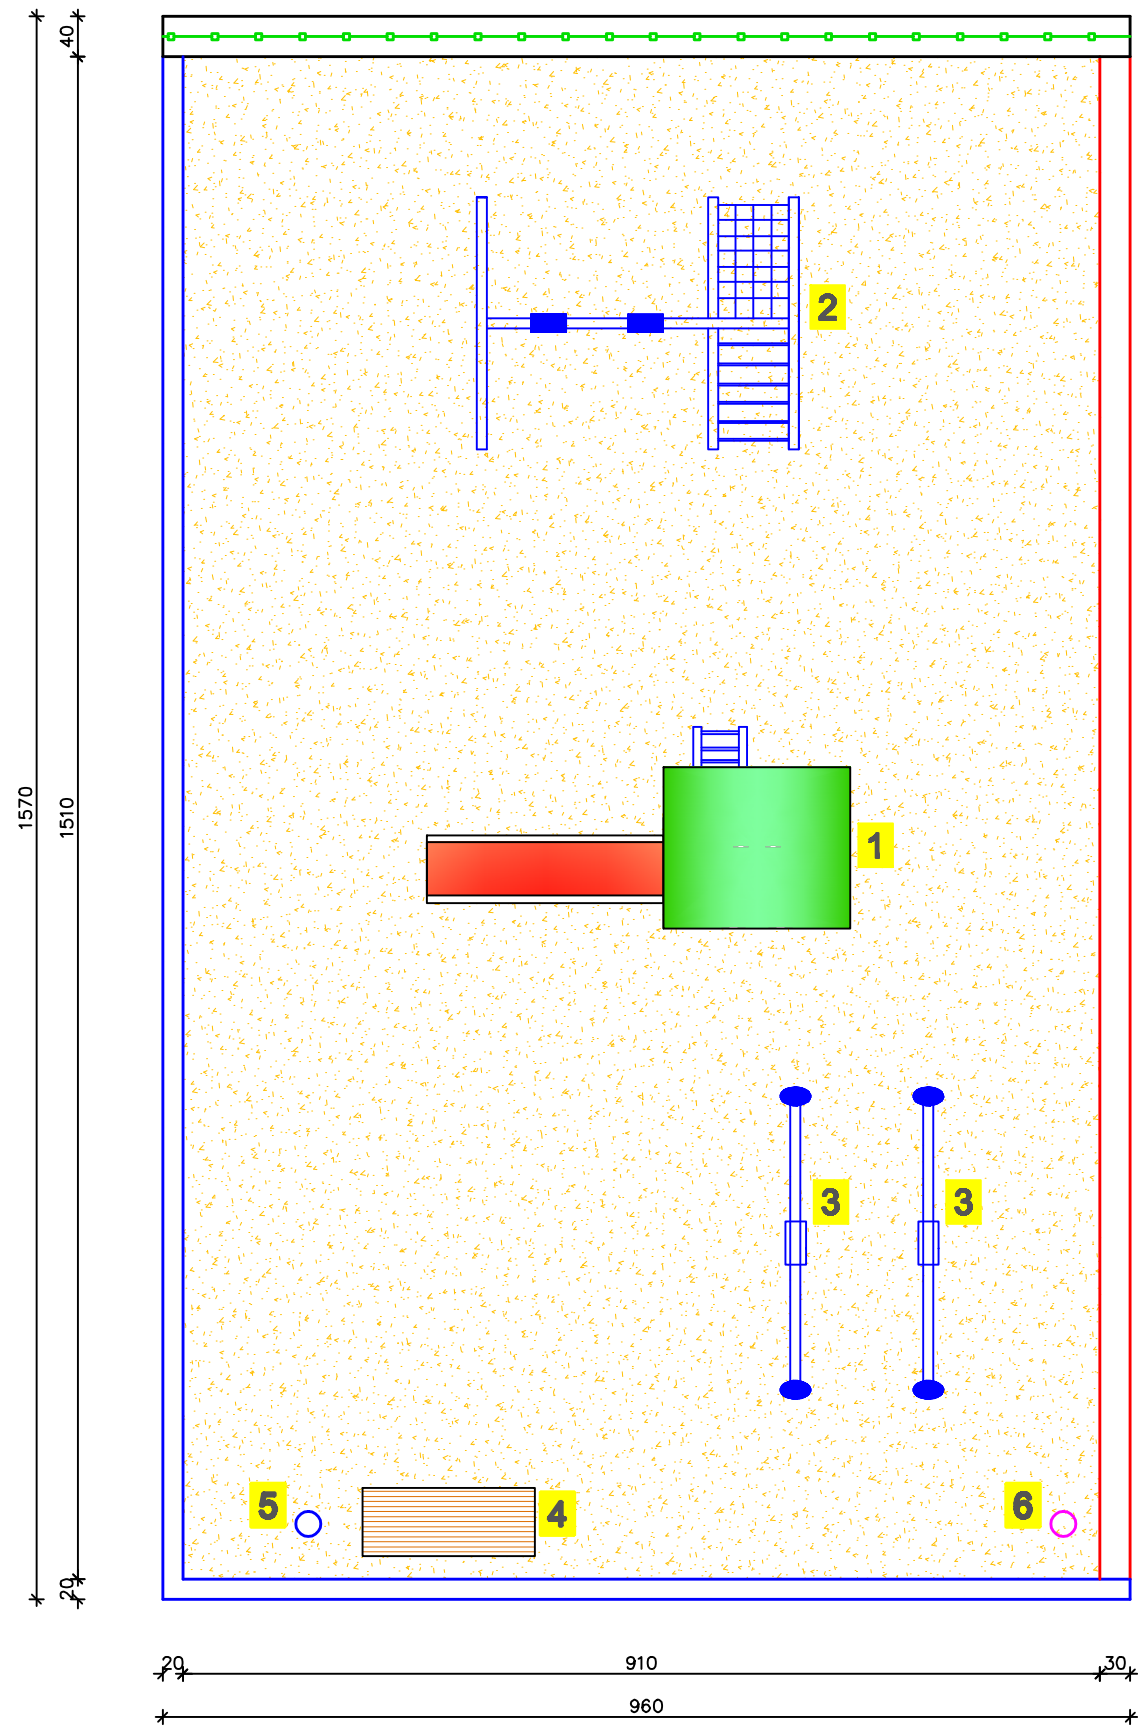

LEGENDA:

- PJESAK
- OGRADA
- POTPORNI ZID VISINE 3m
- ZID PORED POSTOJEĆEG ZIDA PROSJEČNE VISINE 1,5m
- SOKLO 20cm IZNAD KOTE TERENA

SPECIFIKACIJA REKVIZITA:
1. KUĆICA SA TOBOGANOM
2. LJULJAČKA SA PENJALICAMA
3. KLACKALICA
4. BAROKNA KLUPA
5. KANTA ZA OTPATKE
6. STUB SA REFLEKTOROM

PROJEKAT	JAČANJE ULOGE MJESNIH ZAJEDNICA U BIH	NAZIV CRTEŽA	
		DISPOZICIJA DJEČJEG IGRALIŠTA	
OBJEKAT	DJEČJE IGRALIŠTE		
LOKACIJA	MZ SLATINA	Datum: Avgust 2018.g.	M 1:75
OPĆINA	OPĆINA JABLANICA	Format: A3	Broj crteža: 1