

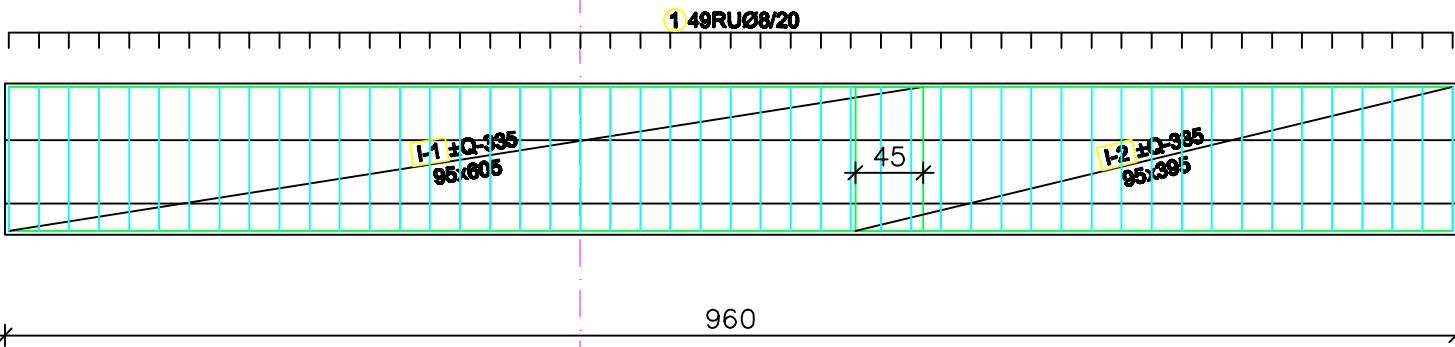



OSNOVA TEMELJA

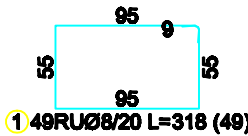

ARMATURA ZIDA

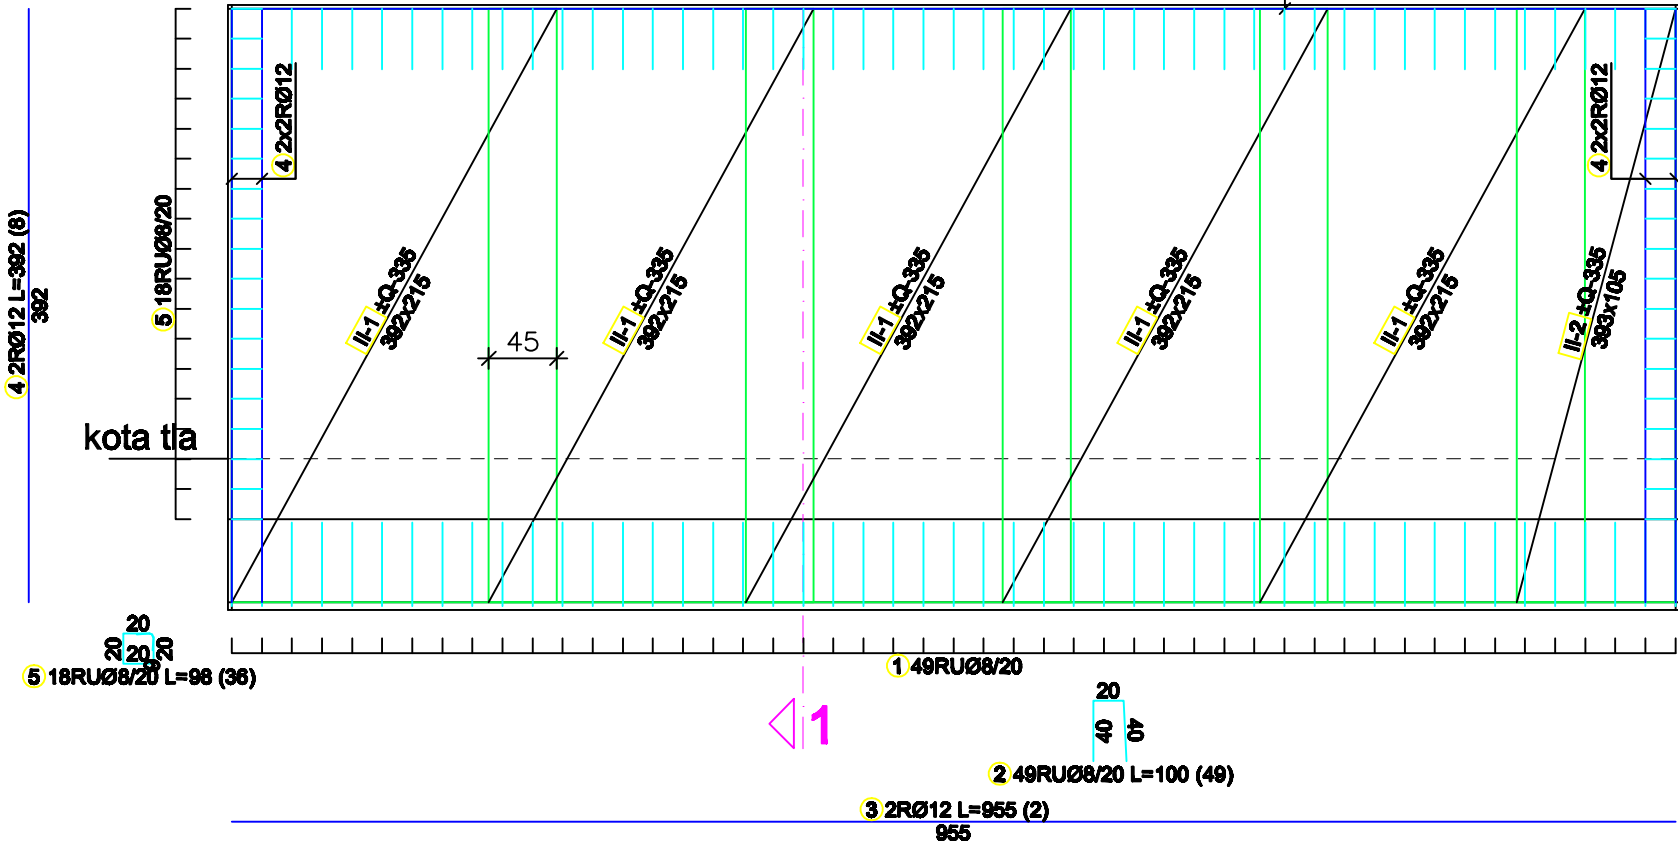

PRESJEK 1-1

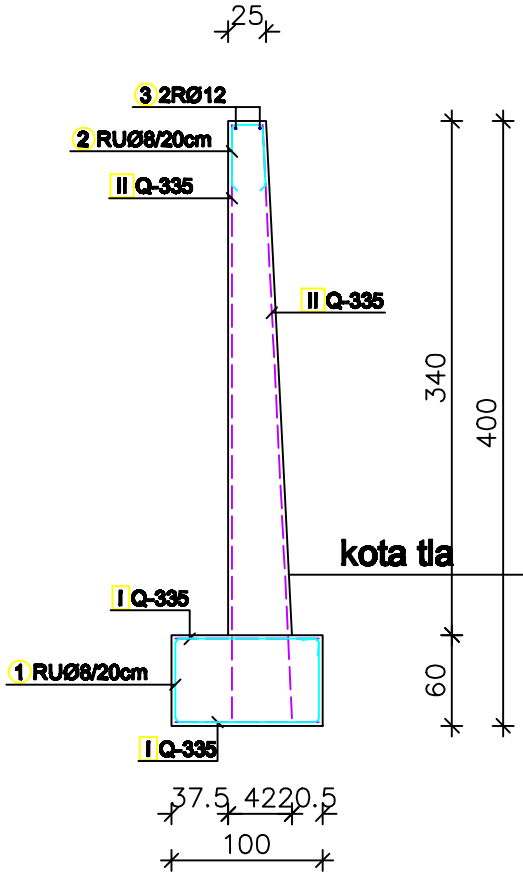

PROJEKAT	JAČANJE ULOGE MJESNIH ZAJEDNICA U BIH	NAZIV CRTEŽA	
		NACRT ARMATURE POTPORNOG ZIDA	
OBJEKAT	DJEČJE IGRALIŠTE		
LOKACIJA	MZ SLATINA	Datum: Avgust 2018.g.	M 1:50
OPĆINA	OPĆINA JABLANICA	Format: A3	Broj crteža: 2