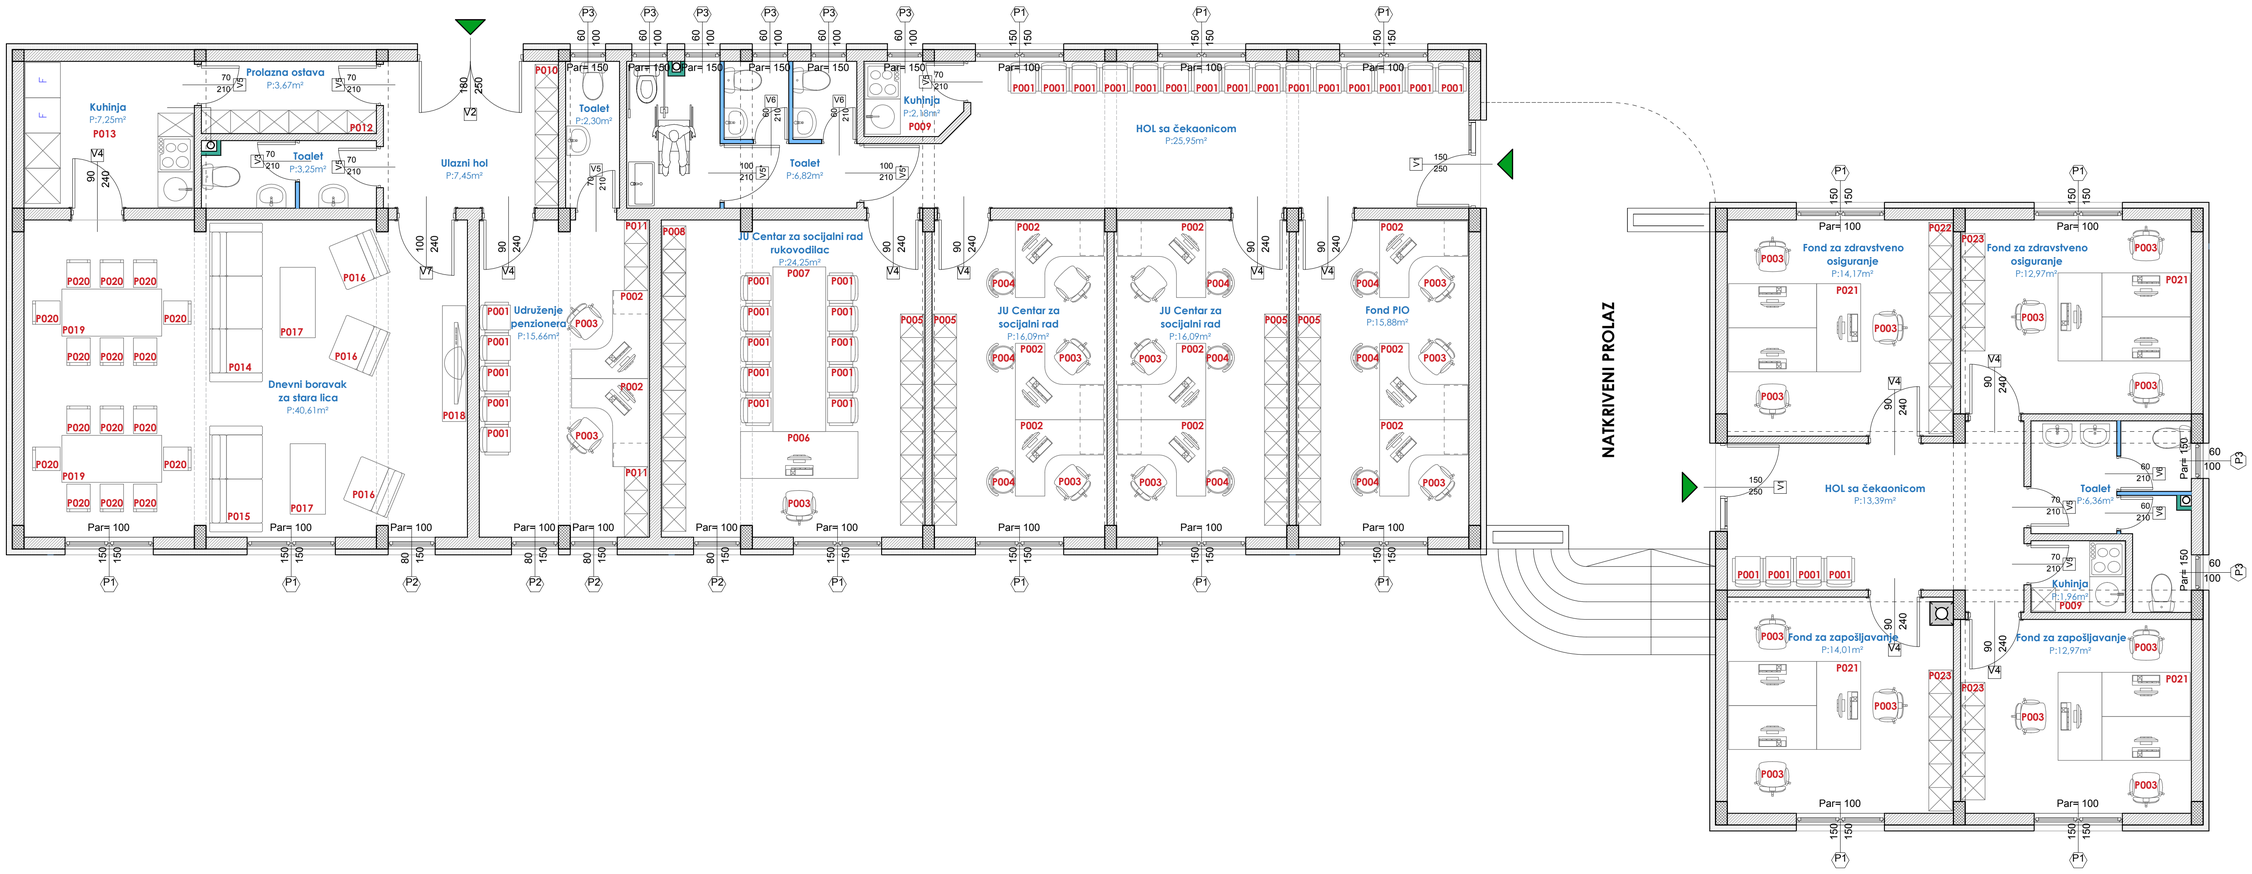

PROJEKTANT MOBILIJARA: Anamari Nikić -*nest interiors*- dipl.dizajner enterijera i namještaja	**INVESTITOR:** Ministarstvo rada i socijalnog staranja
OBJEKAT: Projekat mobilijara višenamjenskog objekta za potrebe JU Centra za socijalni rad,zavoda za zapošljavanje, fonda PIO, fonda za zdravstveno osiguranje Crne Gore i dnevnog boravka za stara lica. Lokacija- Petnjica	**PRILOG:** Osnova

DATUM: avgust 2018.	**RAZMJERA:** 1:50	**STRANA:** 1