



1-1

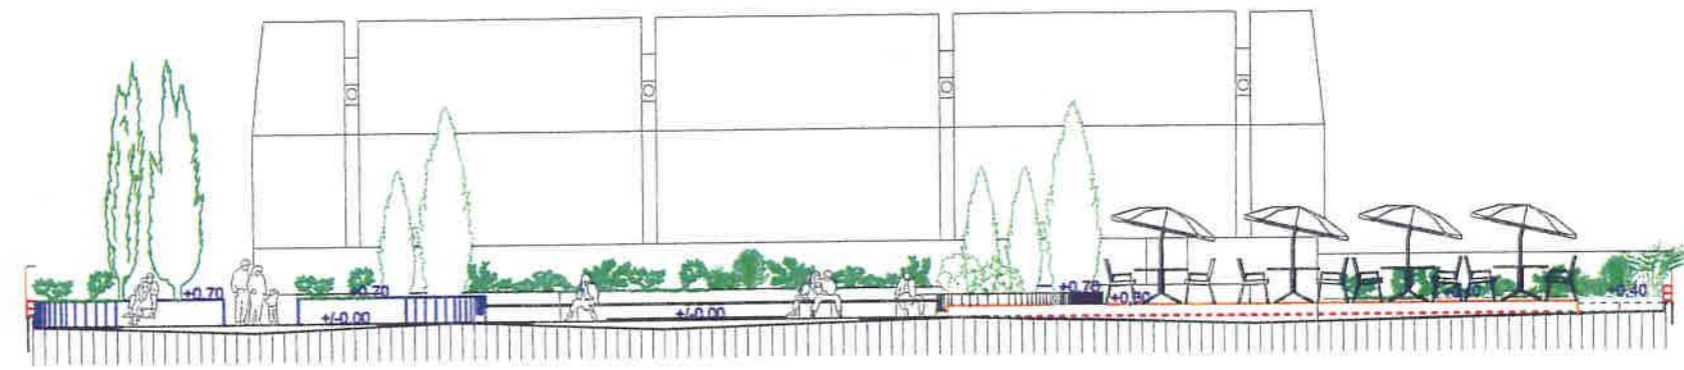

2-2

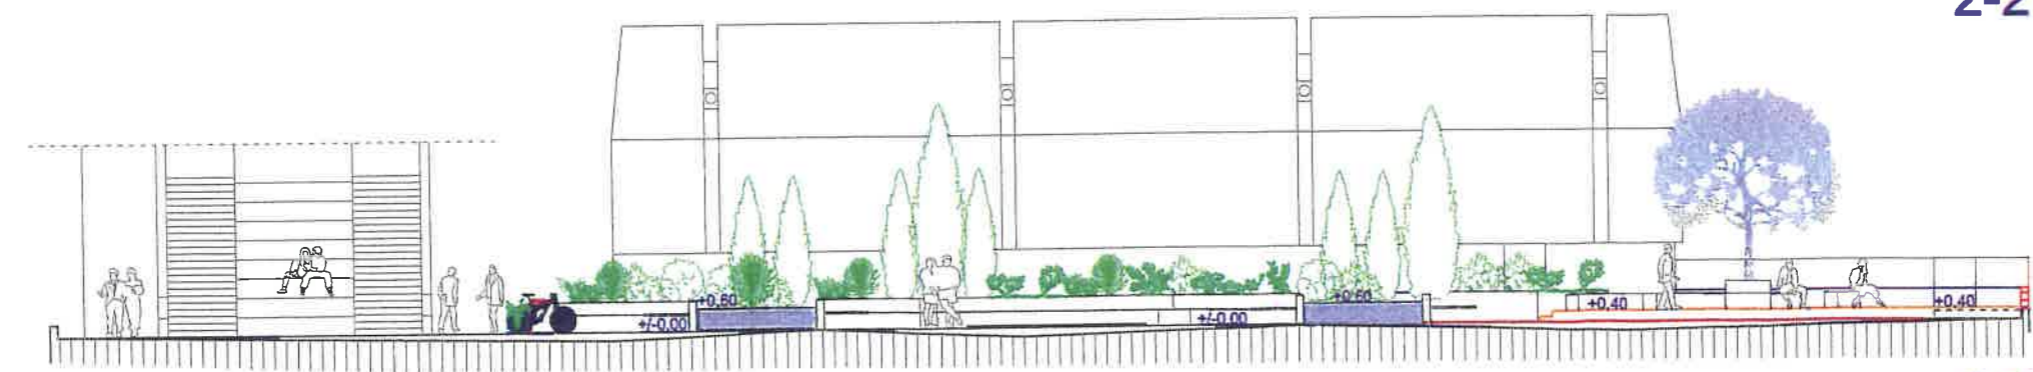

3-3

АНТОН КАЈТАЗИ
дипл.инж.арх.
АРХИТЕКТУРА
ОДГОВОРЕН
ПРОЕКТАНТ 0735

Реконструкција на партерно и хортикултурно решение			
ДОМ - ДИЗАЈН доо Скопје		ФАЗА:	ТЕК. СК. 42/201
		АРХИТЕКТУРА	ЛЮСТ. БР. 3
инвеститор:	ГТЦ - Скопје	проектант:	д-р Антон Кајтази
објект:	ТЕРАСА	создавач:	д-р Милошја Калески
место:	СКОПЈЕ	МП:	директор д-р Антон Кајтази
содржина:	ПРЕСЕЦИ 1:100		